
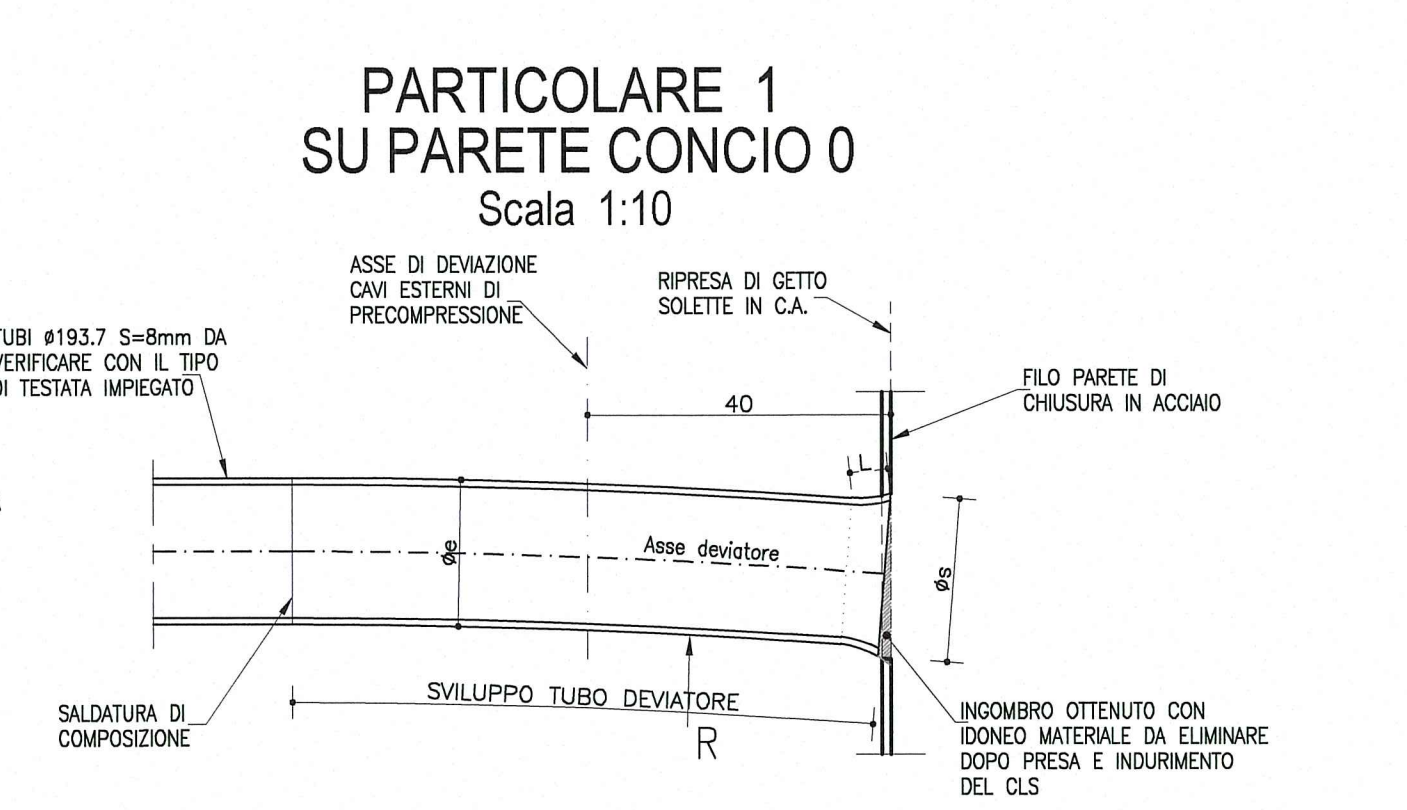
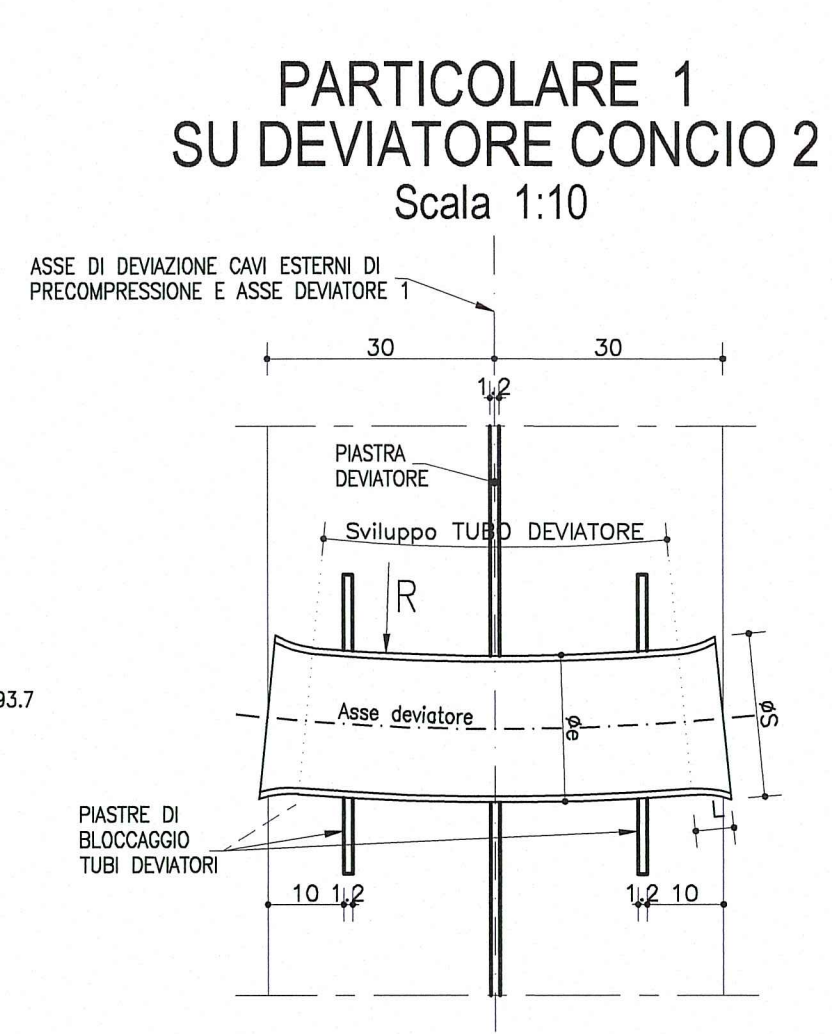
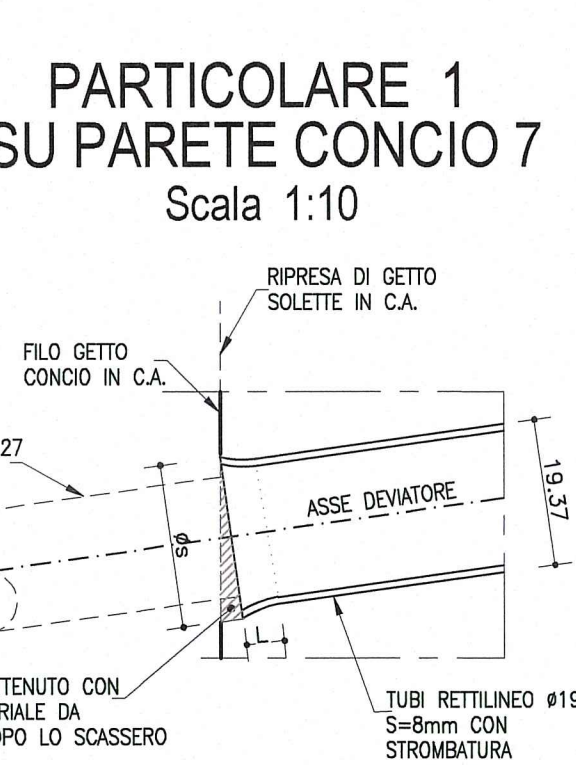
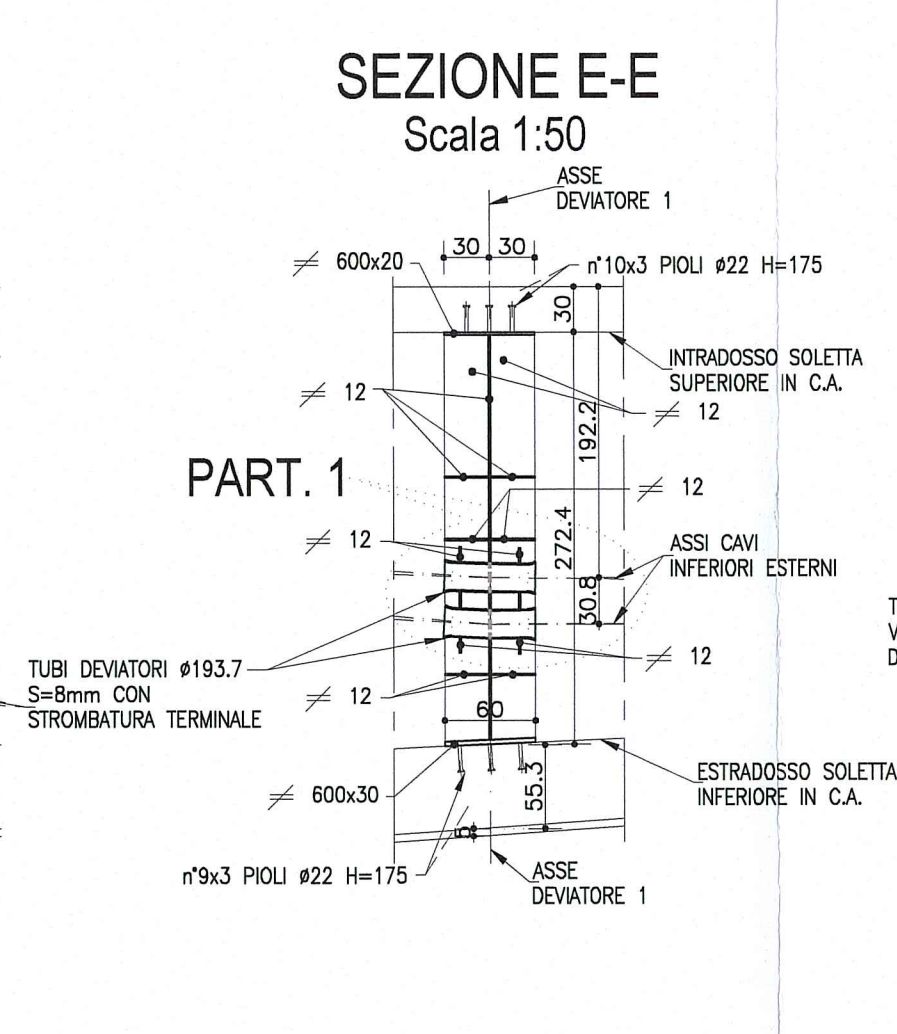
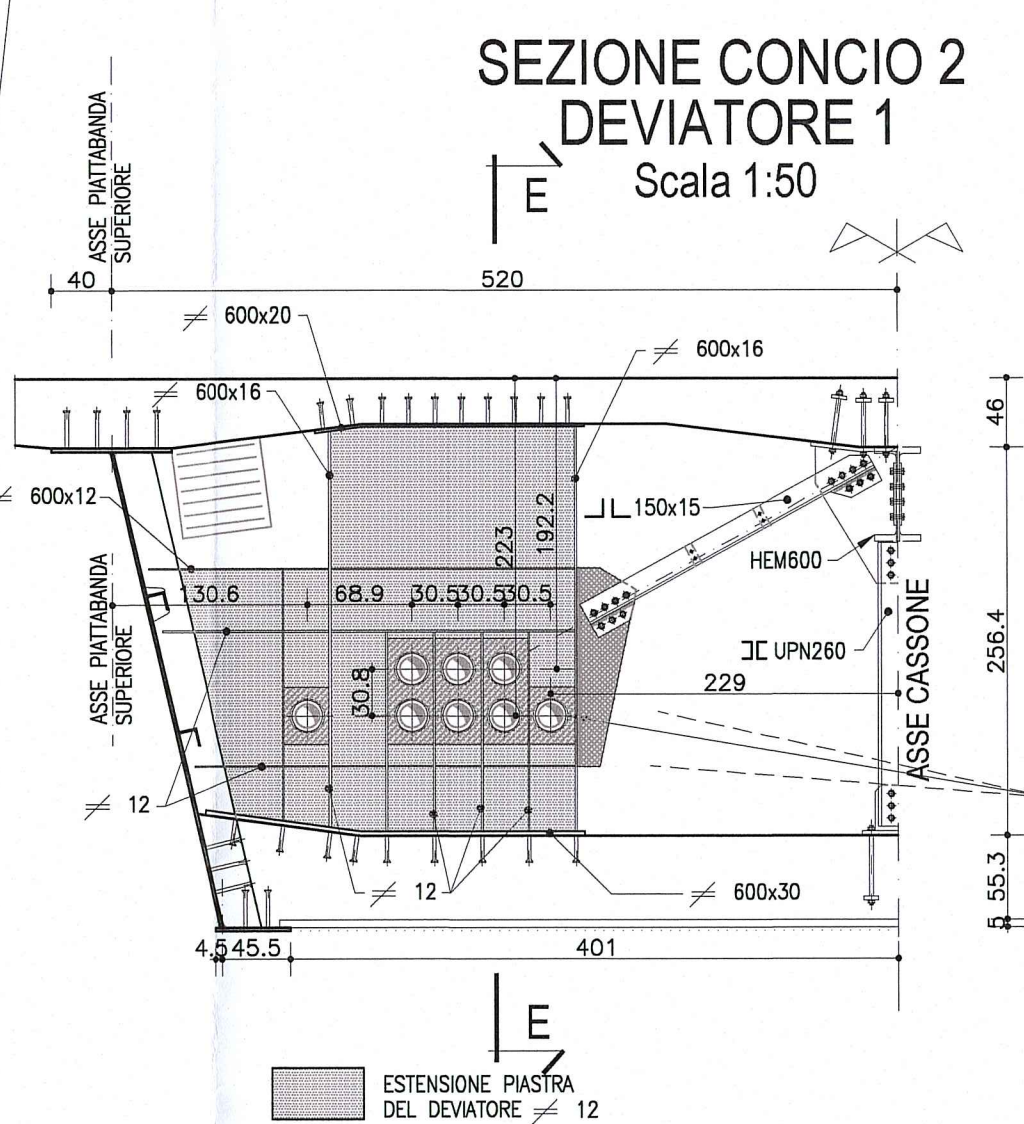
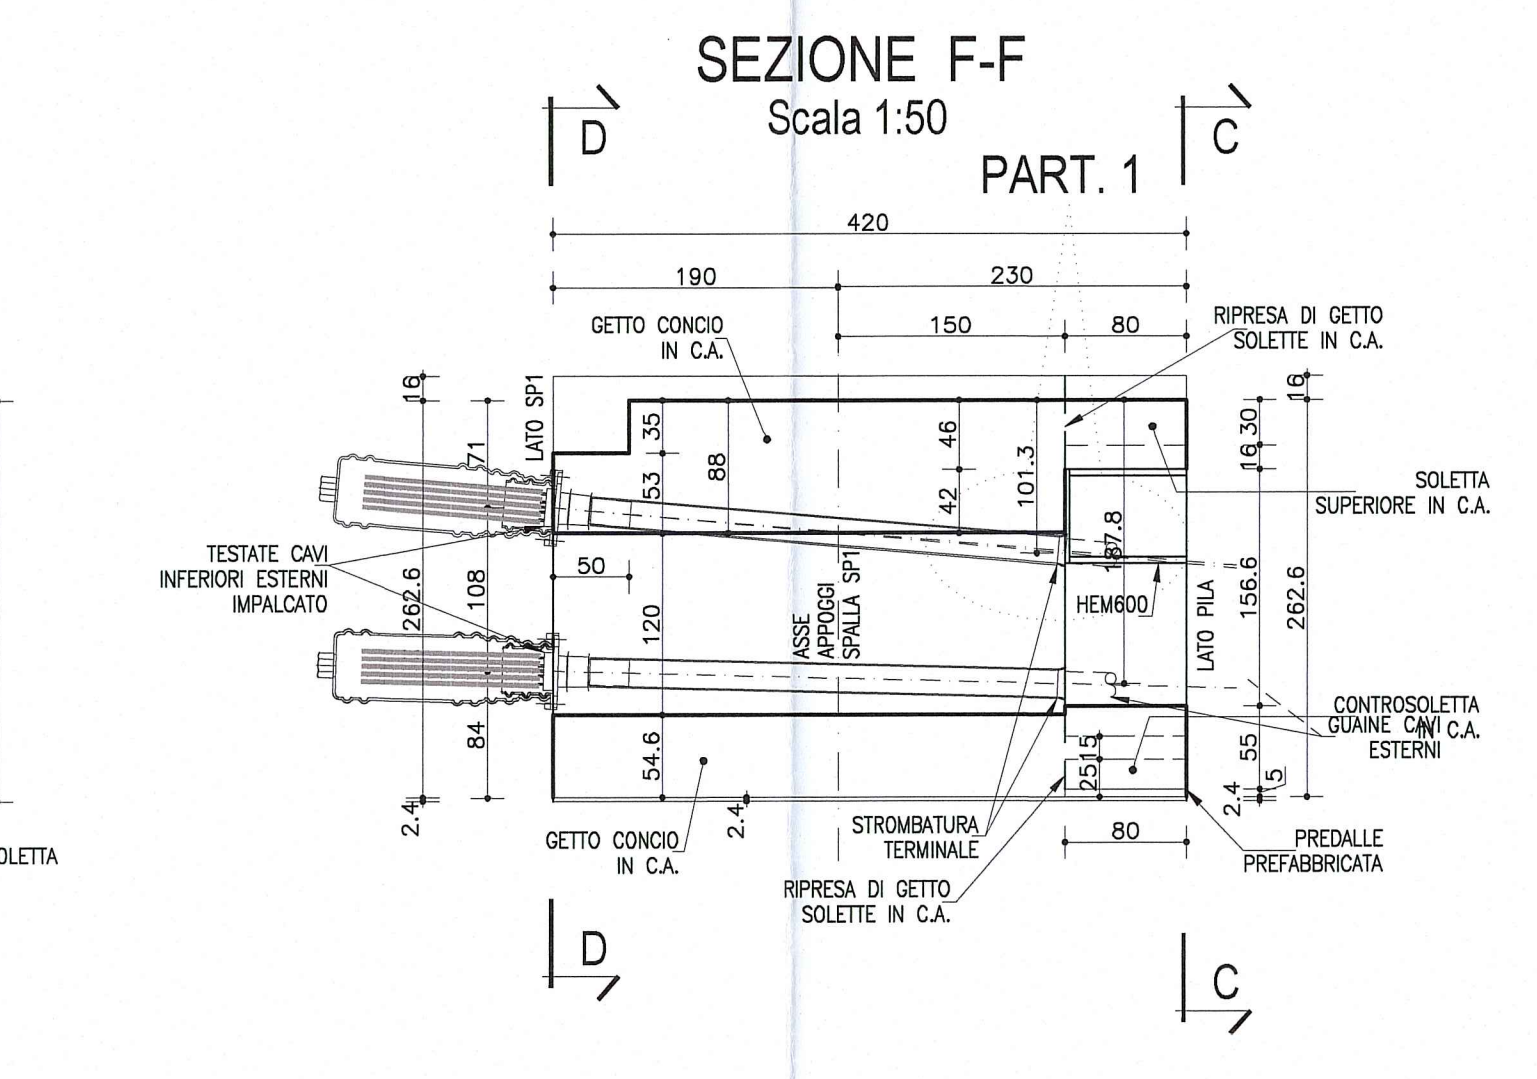
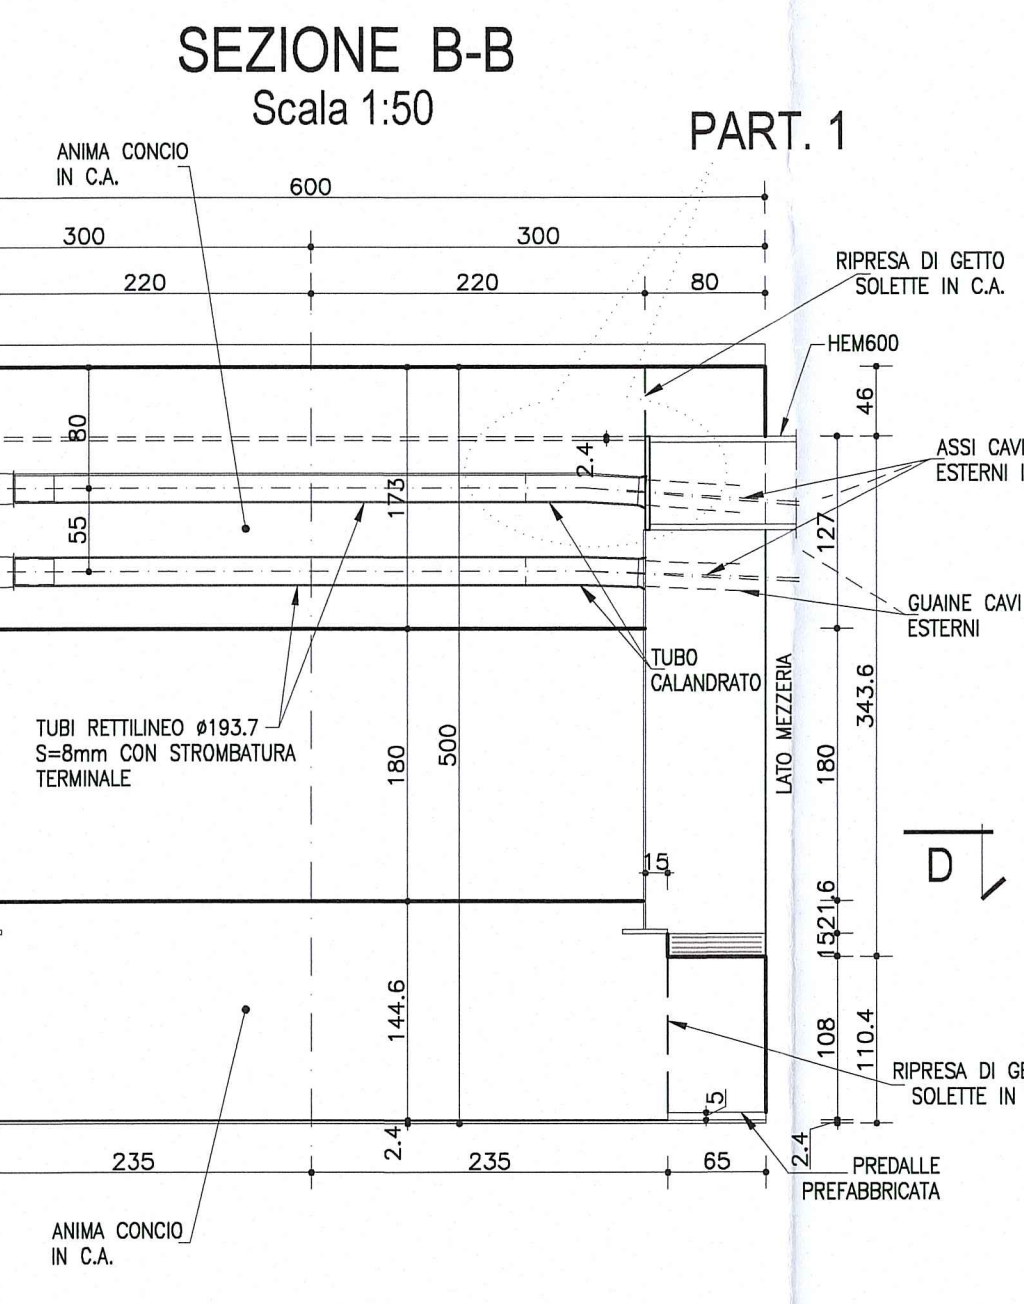
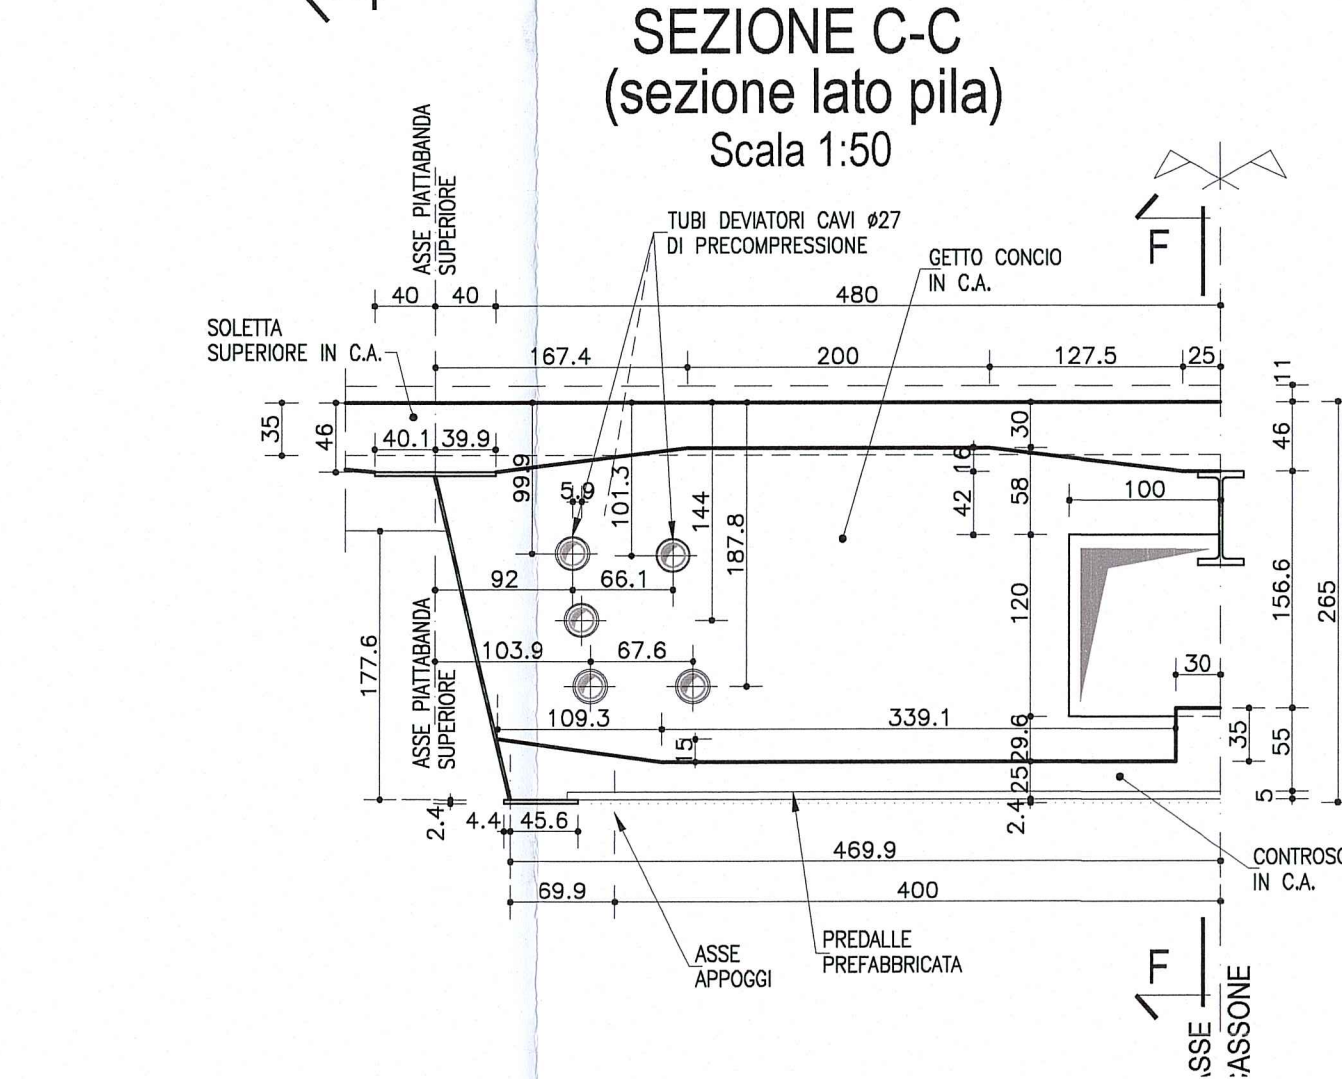
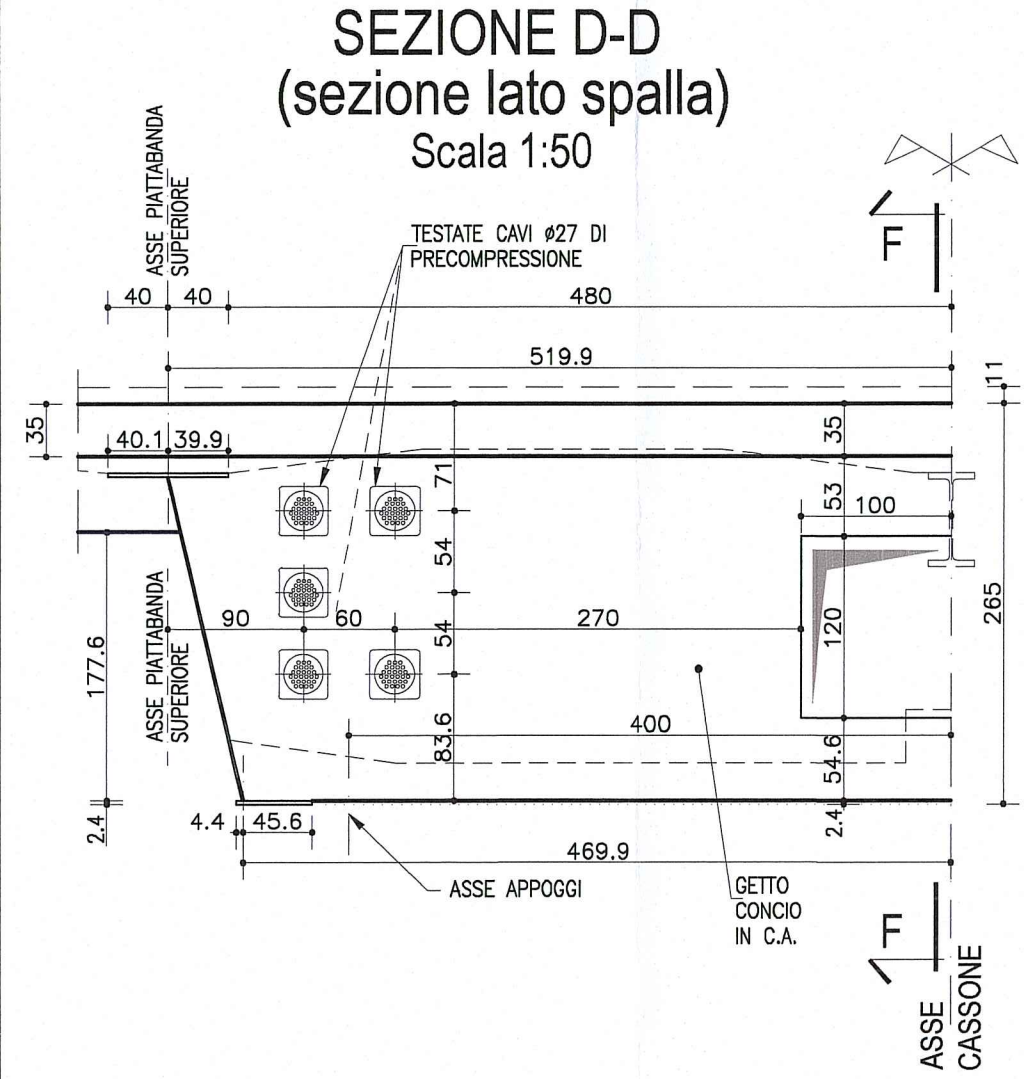
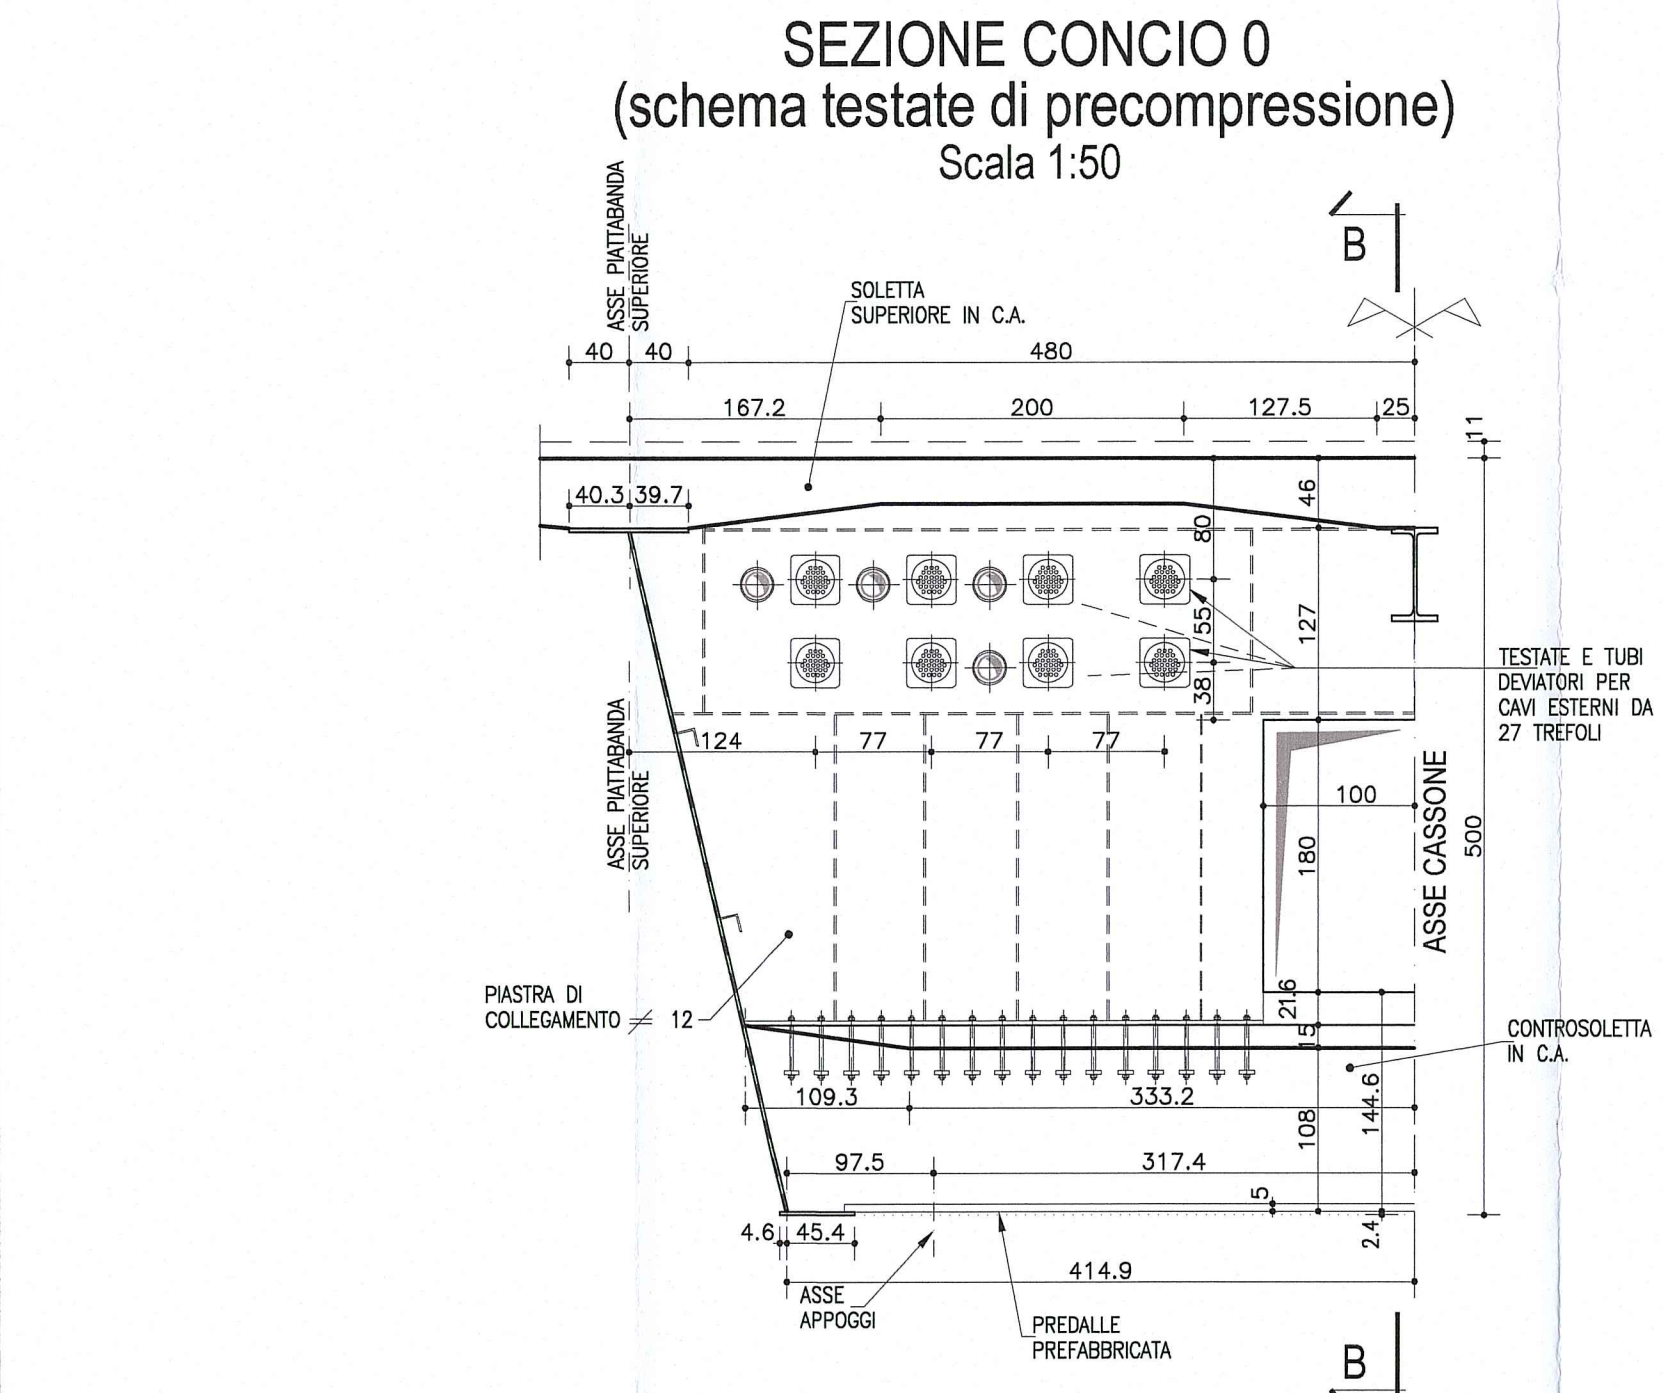


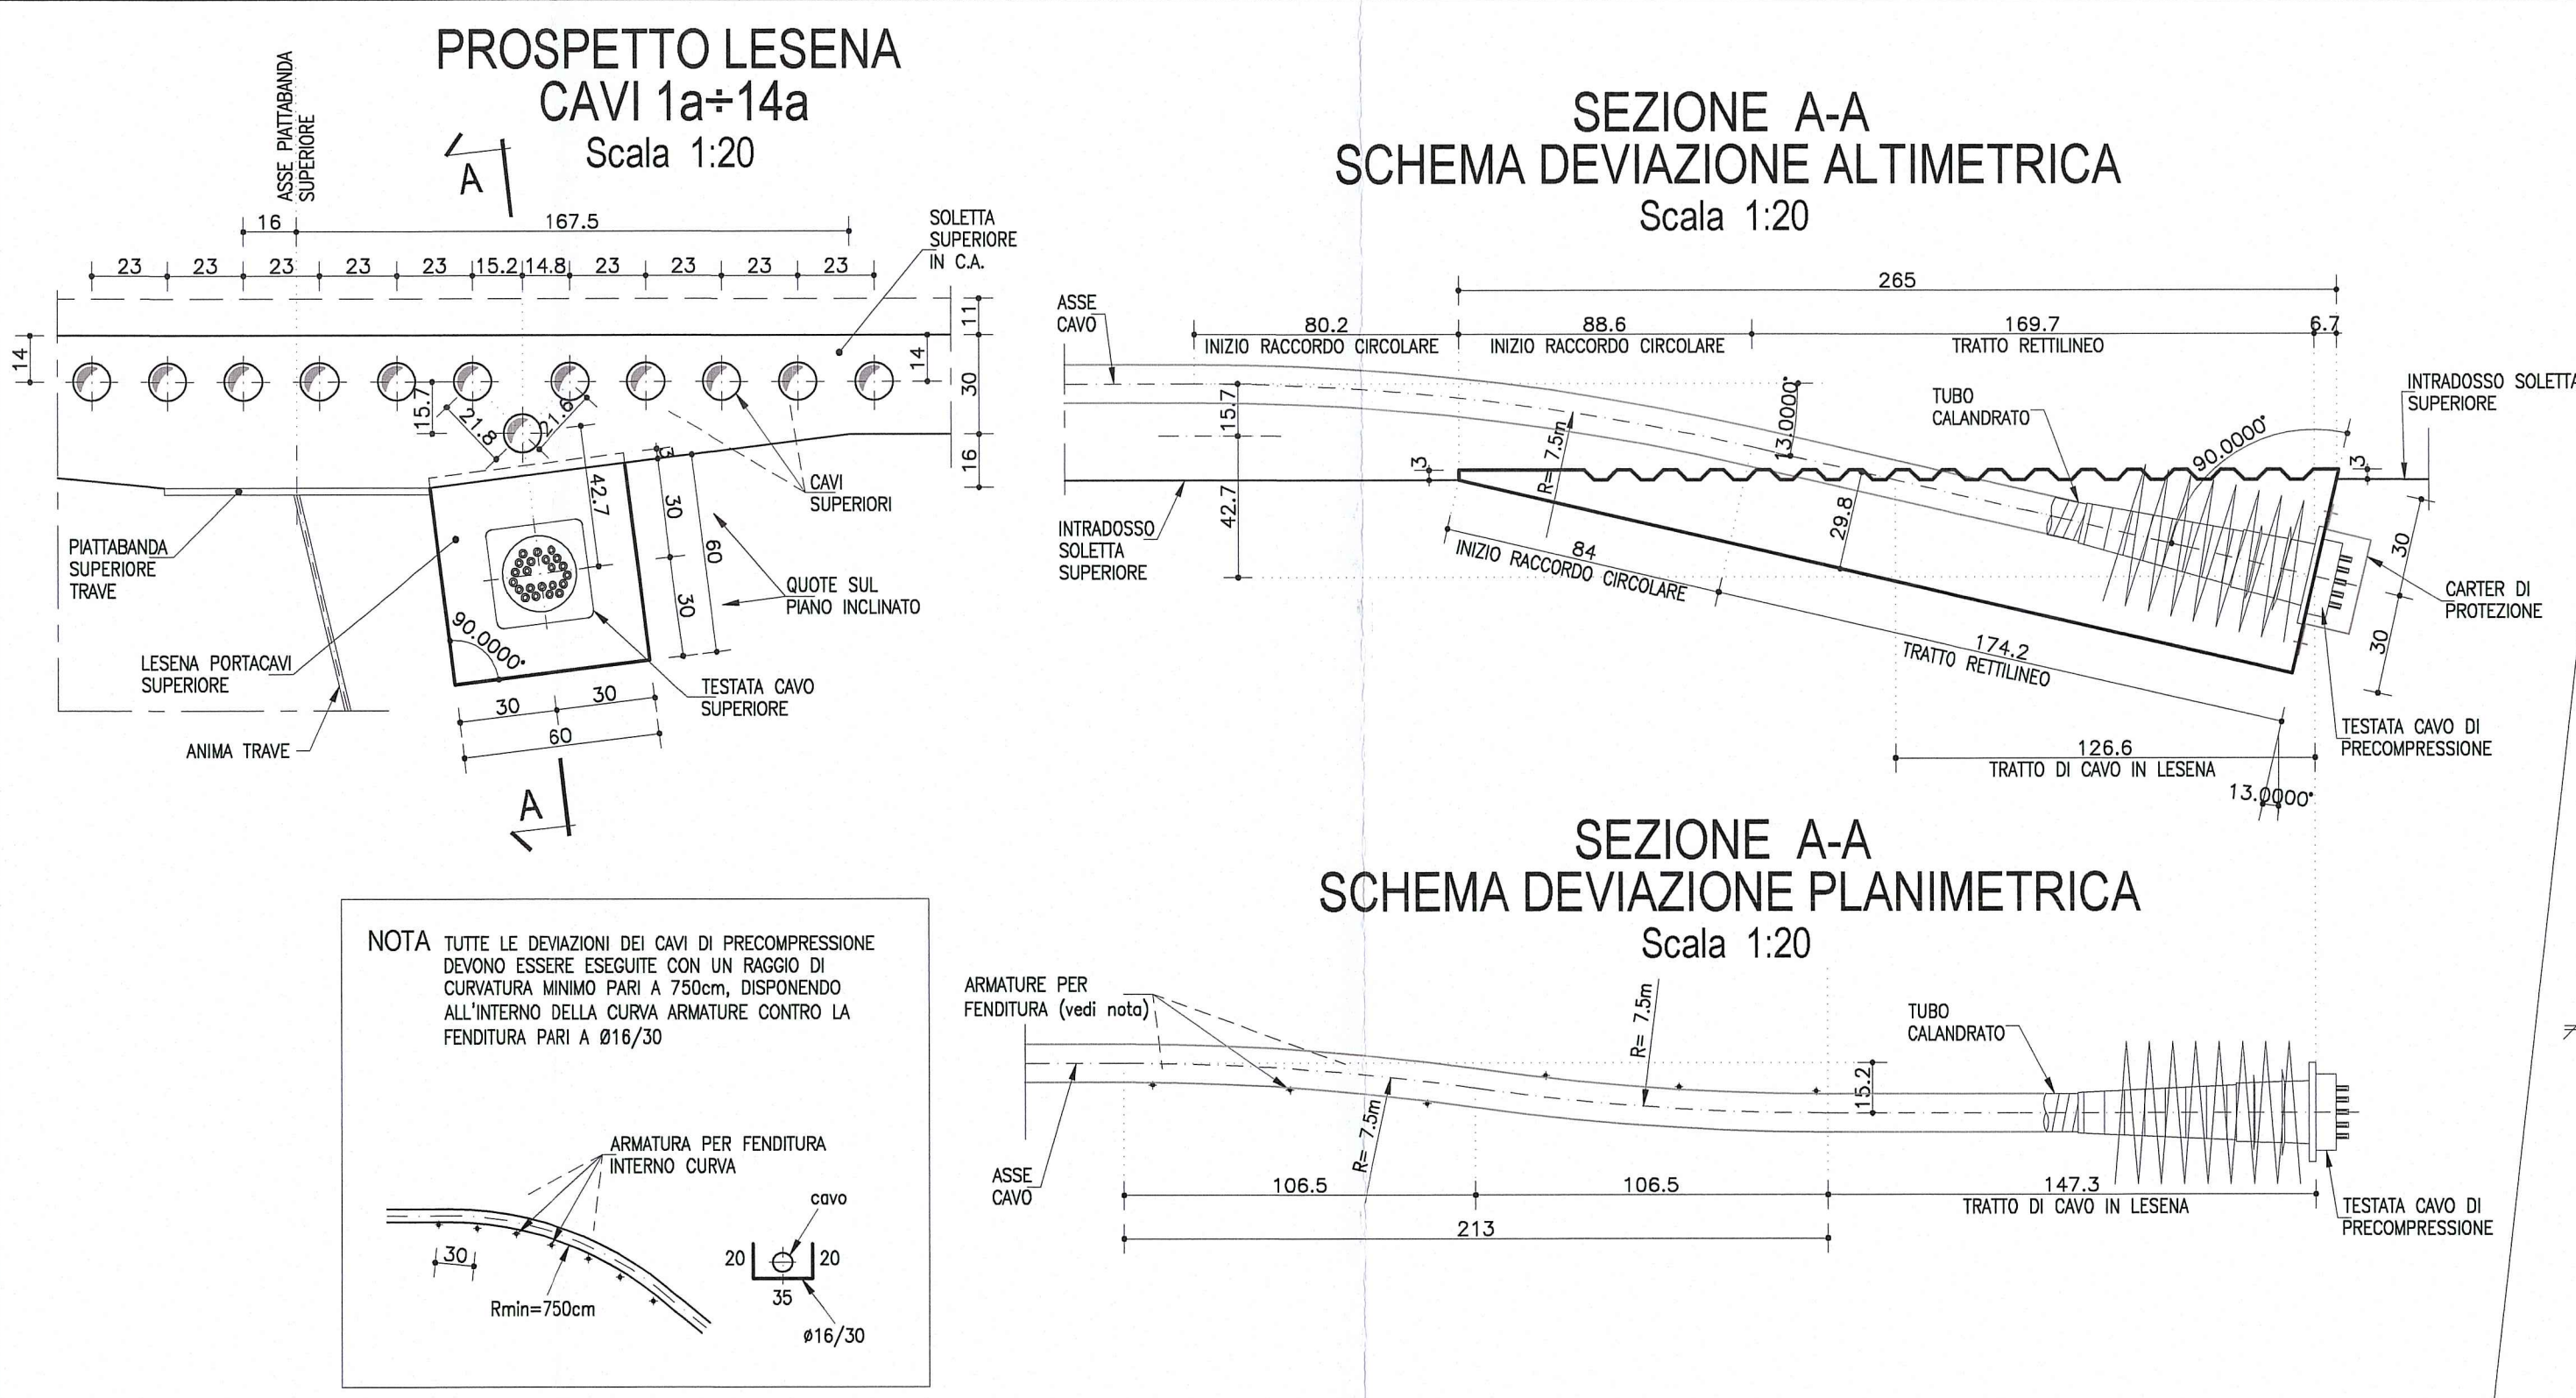

- NOTAZIONI**
- Øs= Øe + 2cm DIAMETRO MASSIMO STROMBATURA
 - L= 5cm LUNGHEZZA STROMBATURA IN ASSE DEVIATORE
 - R= RAGGIO MINIMO DEL TUBO DEVIATORE
 - INGOMBRO OTTENUTO CON IDONEO MATERIALE DA ELIMINARE DOPO LO SCASSERO
 - SVILUPPO= LO SVILUPPO COMPLESSIVO DEL TUBO DEVIATORE E' VALUTATO LUNGO LA LINEA INTERNA DI MINIMO RAGGIO

DESCRIZIONE DELLA MODIFICA:
Inserita nota

Committente: **AUTOCAMIONALE DELLA CISA S.p.A.**
Via Camboara 26/A - Frazione Ponte Taro - 43015 NOCETO (PR)

Impresa Esecutrice: **PIZZAROTTI**
FONDATA NEL 1910

AUTOSTRADA DELLA CISA A15 RACCORDO AUTOSTRADALE A15/A22 CORRIDOIO PLURIMODALE TIRRENO-BRENNERO RACCORDO AUTOSTRADALE FRA L' AUTOSTRADA DELLA CISA-FONTEVIVO (PR) E L' AUTOSTRADA DEL BRENNERO-NOGAROLE ROCCA (VR). I LOTTO.
C.U.P. G61B0400060008 C.I.G. 307068161E

PROGETTO ESECUTIVO

AUTOCAMIONALE DELLA CISA S.p.A.
Il Direttore Tecnico: *[Signature]* Il Responsabile del Procedimento: *[Signature]* Il Presidente: *[Signature]*

IMPRESA PIZZAROTTI & C. S.p.A.
Il Direttore Tecnico: *[Signature]* Il Geologo: NA

PROGETTAZIONE DI: **PIZZAROTTI**
FONDATA NEL 1910

A.T.I.: **idroesse engineering** **ROCKSOIL** **VIA**
MANIFATTURA MANIFATTURA MANIFATTURA

Il Progettista: **Ing. Pietro Mazzoli**
Ing. Pietro Mazzoli
Ordine degli Ingegneri della Provincia di Parma n. 821
INGEGNERE PIAZZA n. 821

Coordinatore per la Sicurezza in fase di Progettazione:
Ing. Giovanni Maria Cepparotti
Ordine degli Ingegneri della Provincia di Parma n. 392

Consulenza specialistica a cura di:
NA

Progettista Responsabile Integrazione Prestazioni Specialistiche:
Impresa Pizzarotti & C. S.p.A. Ing. Pietro Mazzoli
Ing. Pietro Mazzoli
Ordine degli Ingegneri della Provincia di Parma n. 821

Titolo Elaborato: **Asse principale Grandi strutture Ponte sul fiume Taro Carreggiata Sud - Impalcato SP1-P11 - Precompressione parte XVI**
Data Emissione Progetto: 18/03/2014
Scala: 1:50 1:20 1:10

NUM. IDENTIFICATIVO	CODICE COMMESSA	LOTTO	FASE	ENTE	AMBITO	CAT. OPERA	NUM. OPERA	PART. OPERA	TIPO DOC.	NUM. PROG.	DOC.	REVISIONE
	RAAA	1	E	I	AP	GS	01	I	CA	315	B	

Rev.	Data	Descrizione Revisione	Ugolini	Mazzoli	Mazzoli
B	10/10/2014	Istruttoria RINA prot. n° 730 del 08/09/2014	UGOLINI	MAZZOLI	MAZZOLI
A	25/08/2014	RIEMMISSIONE PROGETTO ESECUTIVO	UGOLINI	MAZZOLI	MAZZOLI