
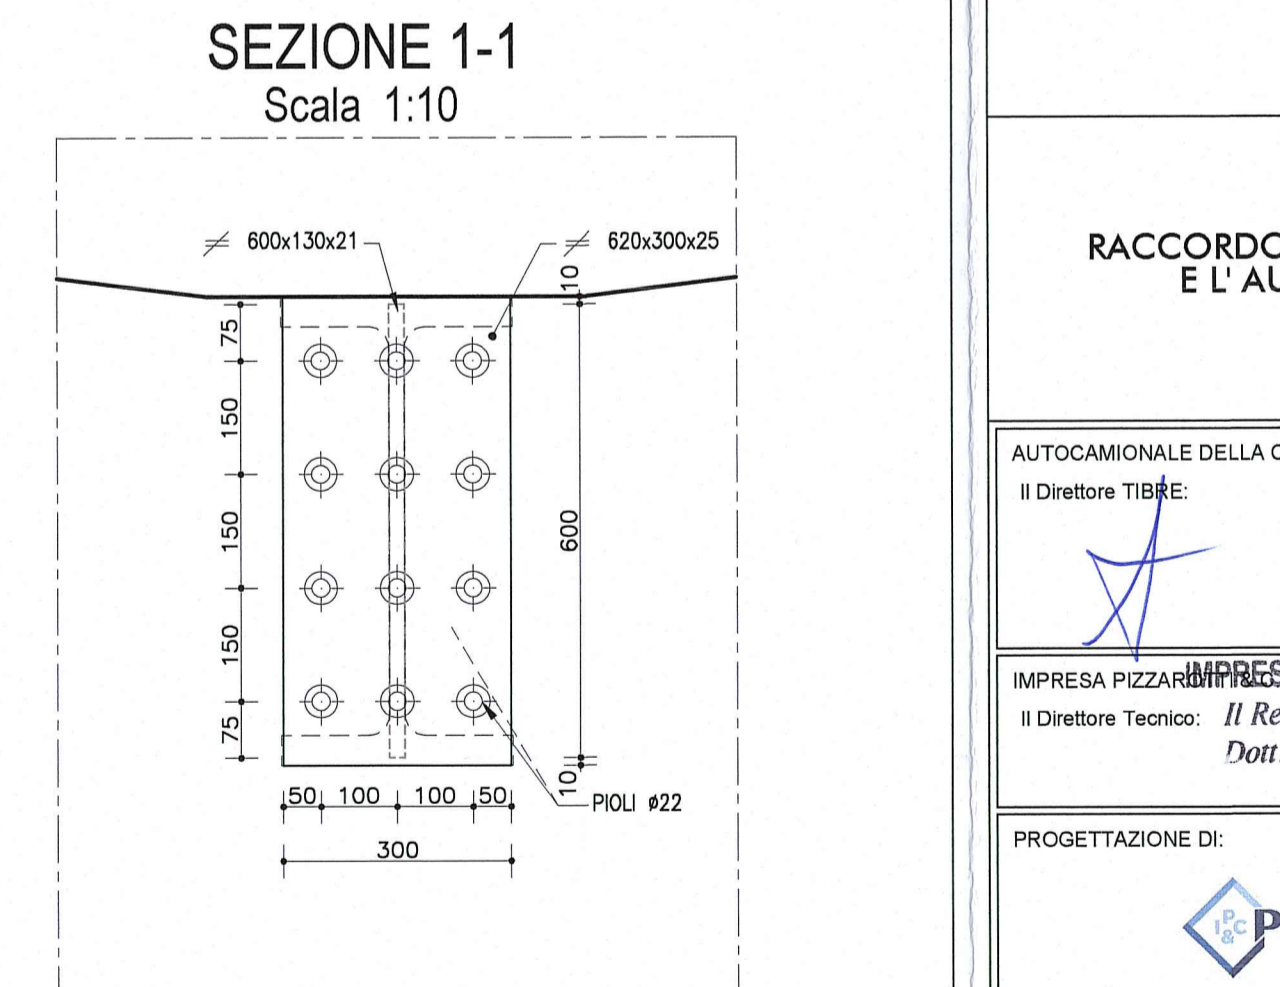


DESCRIZIONE DELLA MODIFICA:
Inserita nota

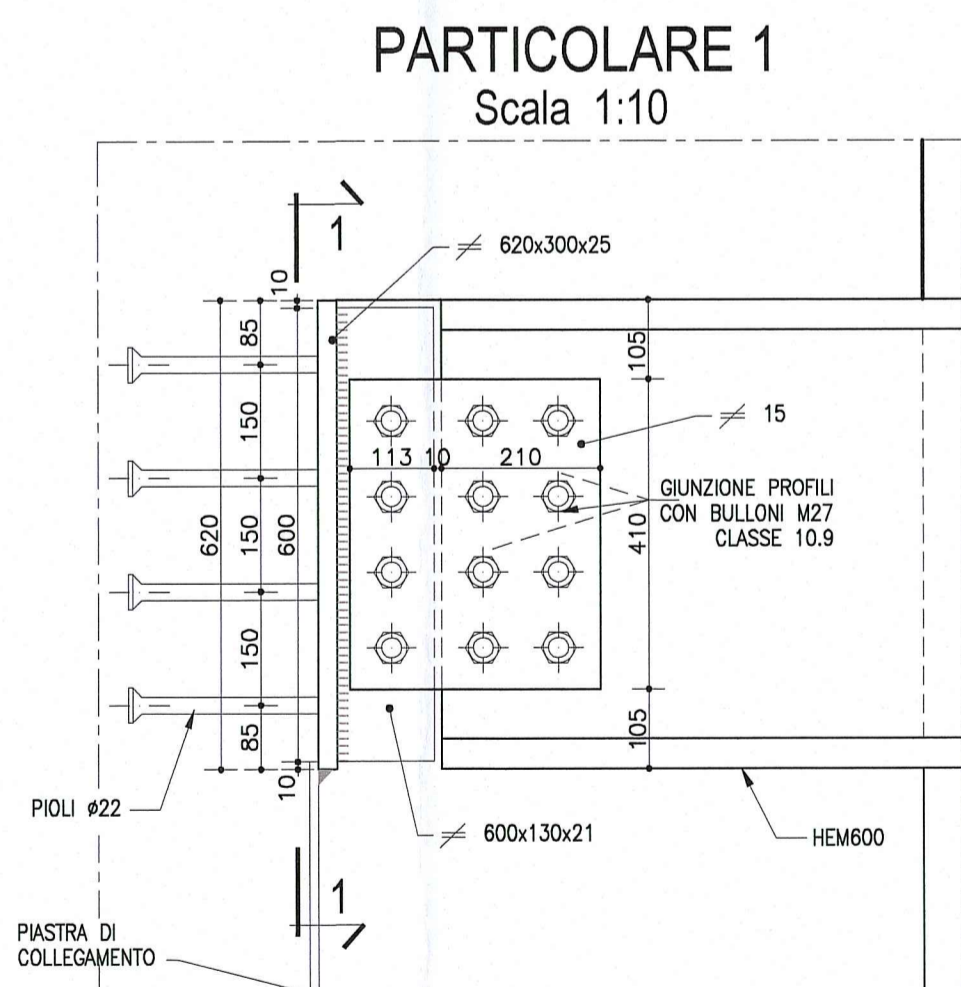

NOTA
LE CARPENTERIE SI RIFERISCONO ALLA STAMPILLA SU P8 COME "TIPOLOGICA RETTILINEA".
PER LE QUOTE DI TRACCIAMENTO (Q1, Q2, Q3 ...) E PER LE DIMENSIONI DI CARPENTERIA (A, B, C) RELATIVE ALLE SINGOLE STAMPILLE, VEDI LE TAVOLE DI "COORDINATE DI TRACCIAMENTO".

NOTA:
- PER CARATTERISTICHE DEI MATERIALI E SPECIFICHE TECNICHE VEDI TAVOLA 04A11EAP05010P001
- PER PREDISPOSIZIONI BARRE PER BLOCCAGGIO STAMPILLA IN COSTRUZIONE VEDI TAVOLA 04A11EAP05010S005

Comittente: **AUTOCAMIONALE DELLA CISA S.p.A.**
Via Camboara 26/A - Frazione Ponte Taro - 43015 NOCETO (PR)

Impresa Esecutrice: **PIZZAROTTI**
FONDATA NEL 1910

AUTOSTRADA DELLA CISA A15 RACCORDO AUTOSTRADALE A15/A22 CORRIDOIO PLURIMODALE TIRRENO-BRENNERO RACCORDO AUTOSTRADALE FRA L'AUTOSTRADA DELLA CISA-FONTEVIVO (PR) E L'AUTOSTRADA DEL BRENNERO-NOGAROLE ROCCA (VR), I LOTTO.
C.U.P. G61B04000060008 C.I.G. 307068161E

PROGETTO ESECUTIVO

AUTOCAMIONALE DELLA CISA S.p.A.
Il Direttore T.I.B.E.: *[Signature]* Il Responsabile del Procedimento: *[Signature]* Il Presidente: *[Signature]*

IMPRESA PIZZAROTTI & C. S.p.A.
Il Direttore Tecnico: *[Signature]* Il Geologo: NA

PROGETTAZIONE DI: **PIZZAROTTI**
Il Progettista: **Ing. Pietro Mazzoli** (Impresa PIZZAROTTI)
Ordine degli Ingegneri della Provincia di Arezzo n. 821

A.T.I. **idrosse** **ROXSOIL** **VIA**
Coordinatore per la Sicurezza in fase di Progettazione: **Dot. Ing. PIETRO MAZZOLI**
Ing. Giovanni Maria Caporotoli (Impresa PIZZAROTTI)
Ordine degli Ingegneri della Provincia di Arezzo n. 392

Consulenza specialistica e cura di: **PIZZAROTTI**
Progettista Responsabile delle Integrazioni Progettazioni Specialistiche: **Ing. Pietro Mazzoli** (Impresa PIZZAROTTI)
Ing. Pietro Mazzoli (Impresa PIZZAROTTI)
Ordine degli Ingegneri della Provincia di Arezzo n. 821

Titolo Elaborato: **Asse principale Grandi strutture - Ponte sul fiume Taro Carreggiata Sud - Impalcato SP1-P11 L=13.15+16.10m Concio C0 - Carpentaria**
Data Emissione Progetto: 18/03/2014
Scala: 1:50 1:10

NUM. IDENTIFICATIVO	CODICE COMESSA	LOTTO	FASE	DATE	AMBITO	DEL. OPERA	NUM. OPERA	PART. OPERA	TIPO DOC.	NUM. PROGR. DOC.	REVISIONE
	RAAA	1	E	1	AP	GS	01	1	CA	240	B

Rev.	Data	DESCRIZIONE REVISIONE	Redatto	Controllato	Approvato
B	10/10/2014	Intervento RIMA art. n° 750 del 08/08/2014	UGOLINI	MAZZOLI	MAZZOLI
A	25/09/2014	REMISSIONE PROGETTO ESECUTIVO	UGOLINI	MAZZOLI	MAZZOLI