




**SEZIONE B-B**  
(sezione lato pila)  
Scala 1:50

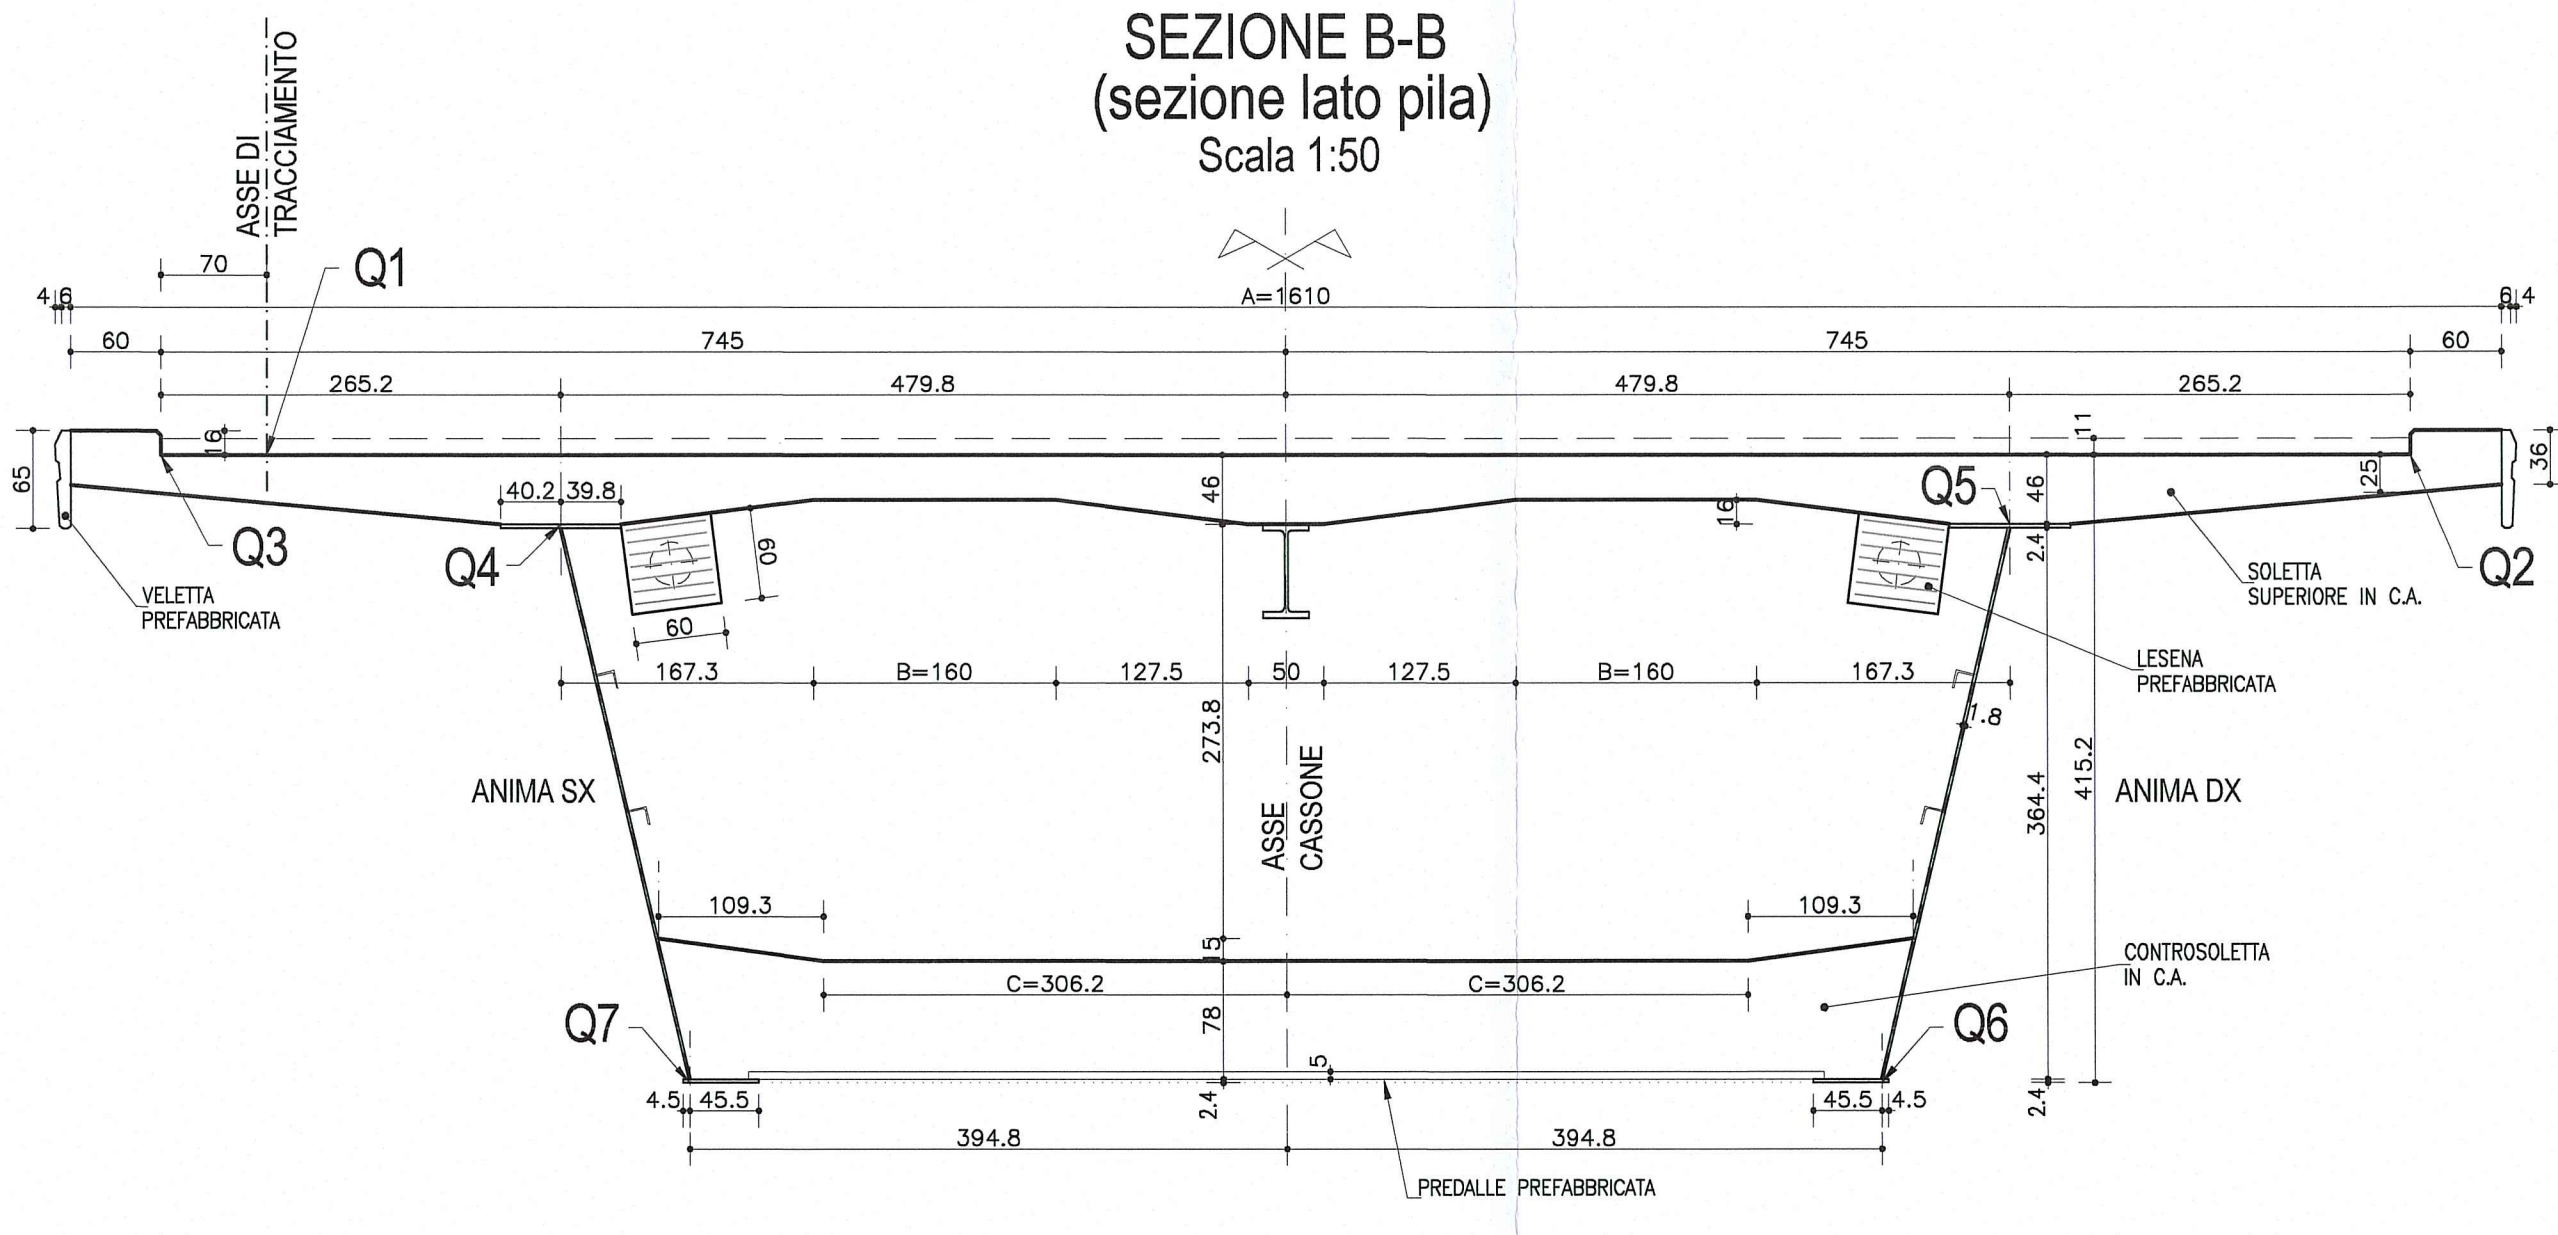

**SEZIONE C-C**  
(sezione lato mezzeria)  
Scala 1:50

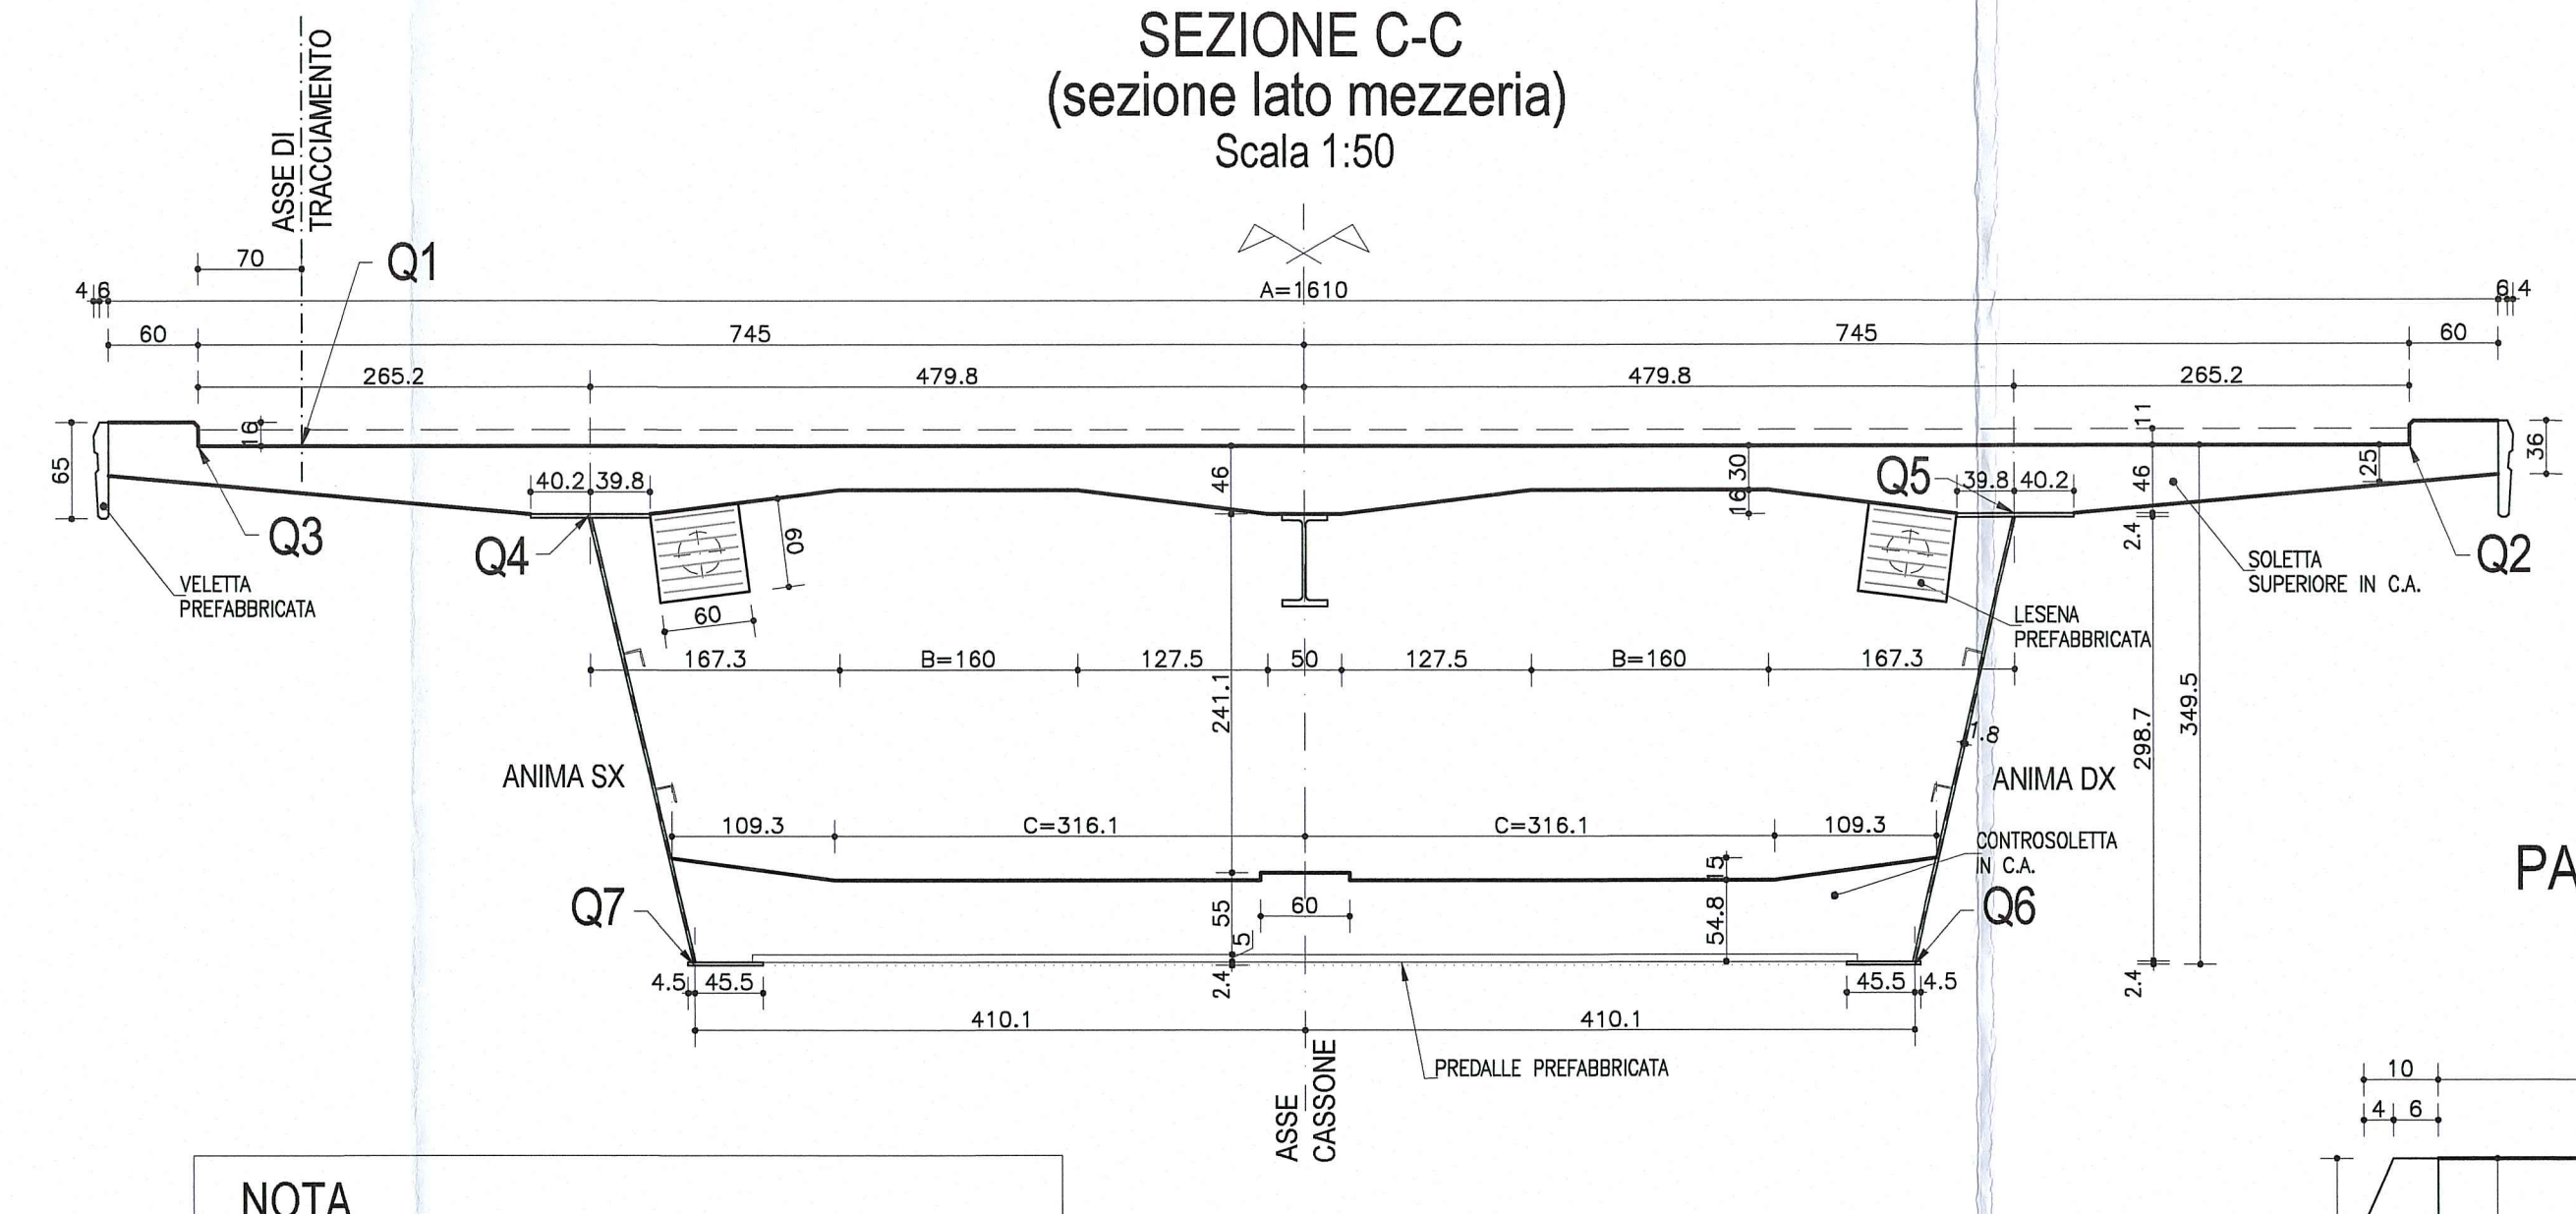

**PIANTA CONCIO 2**  
Scala 1:50

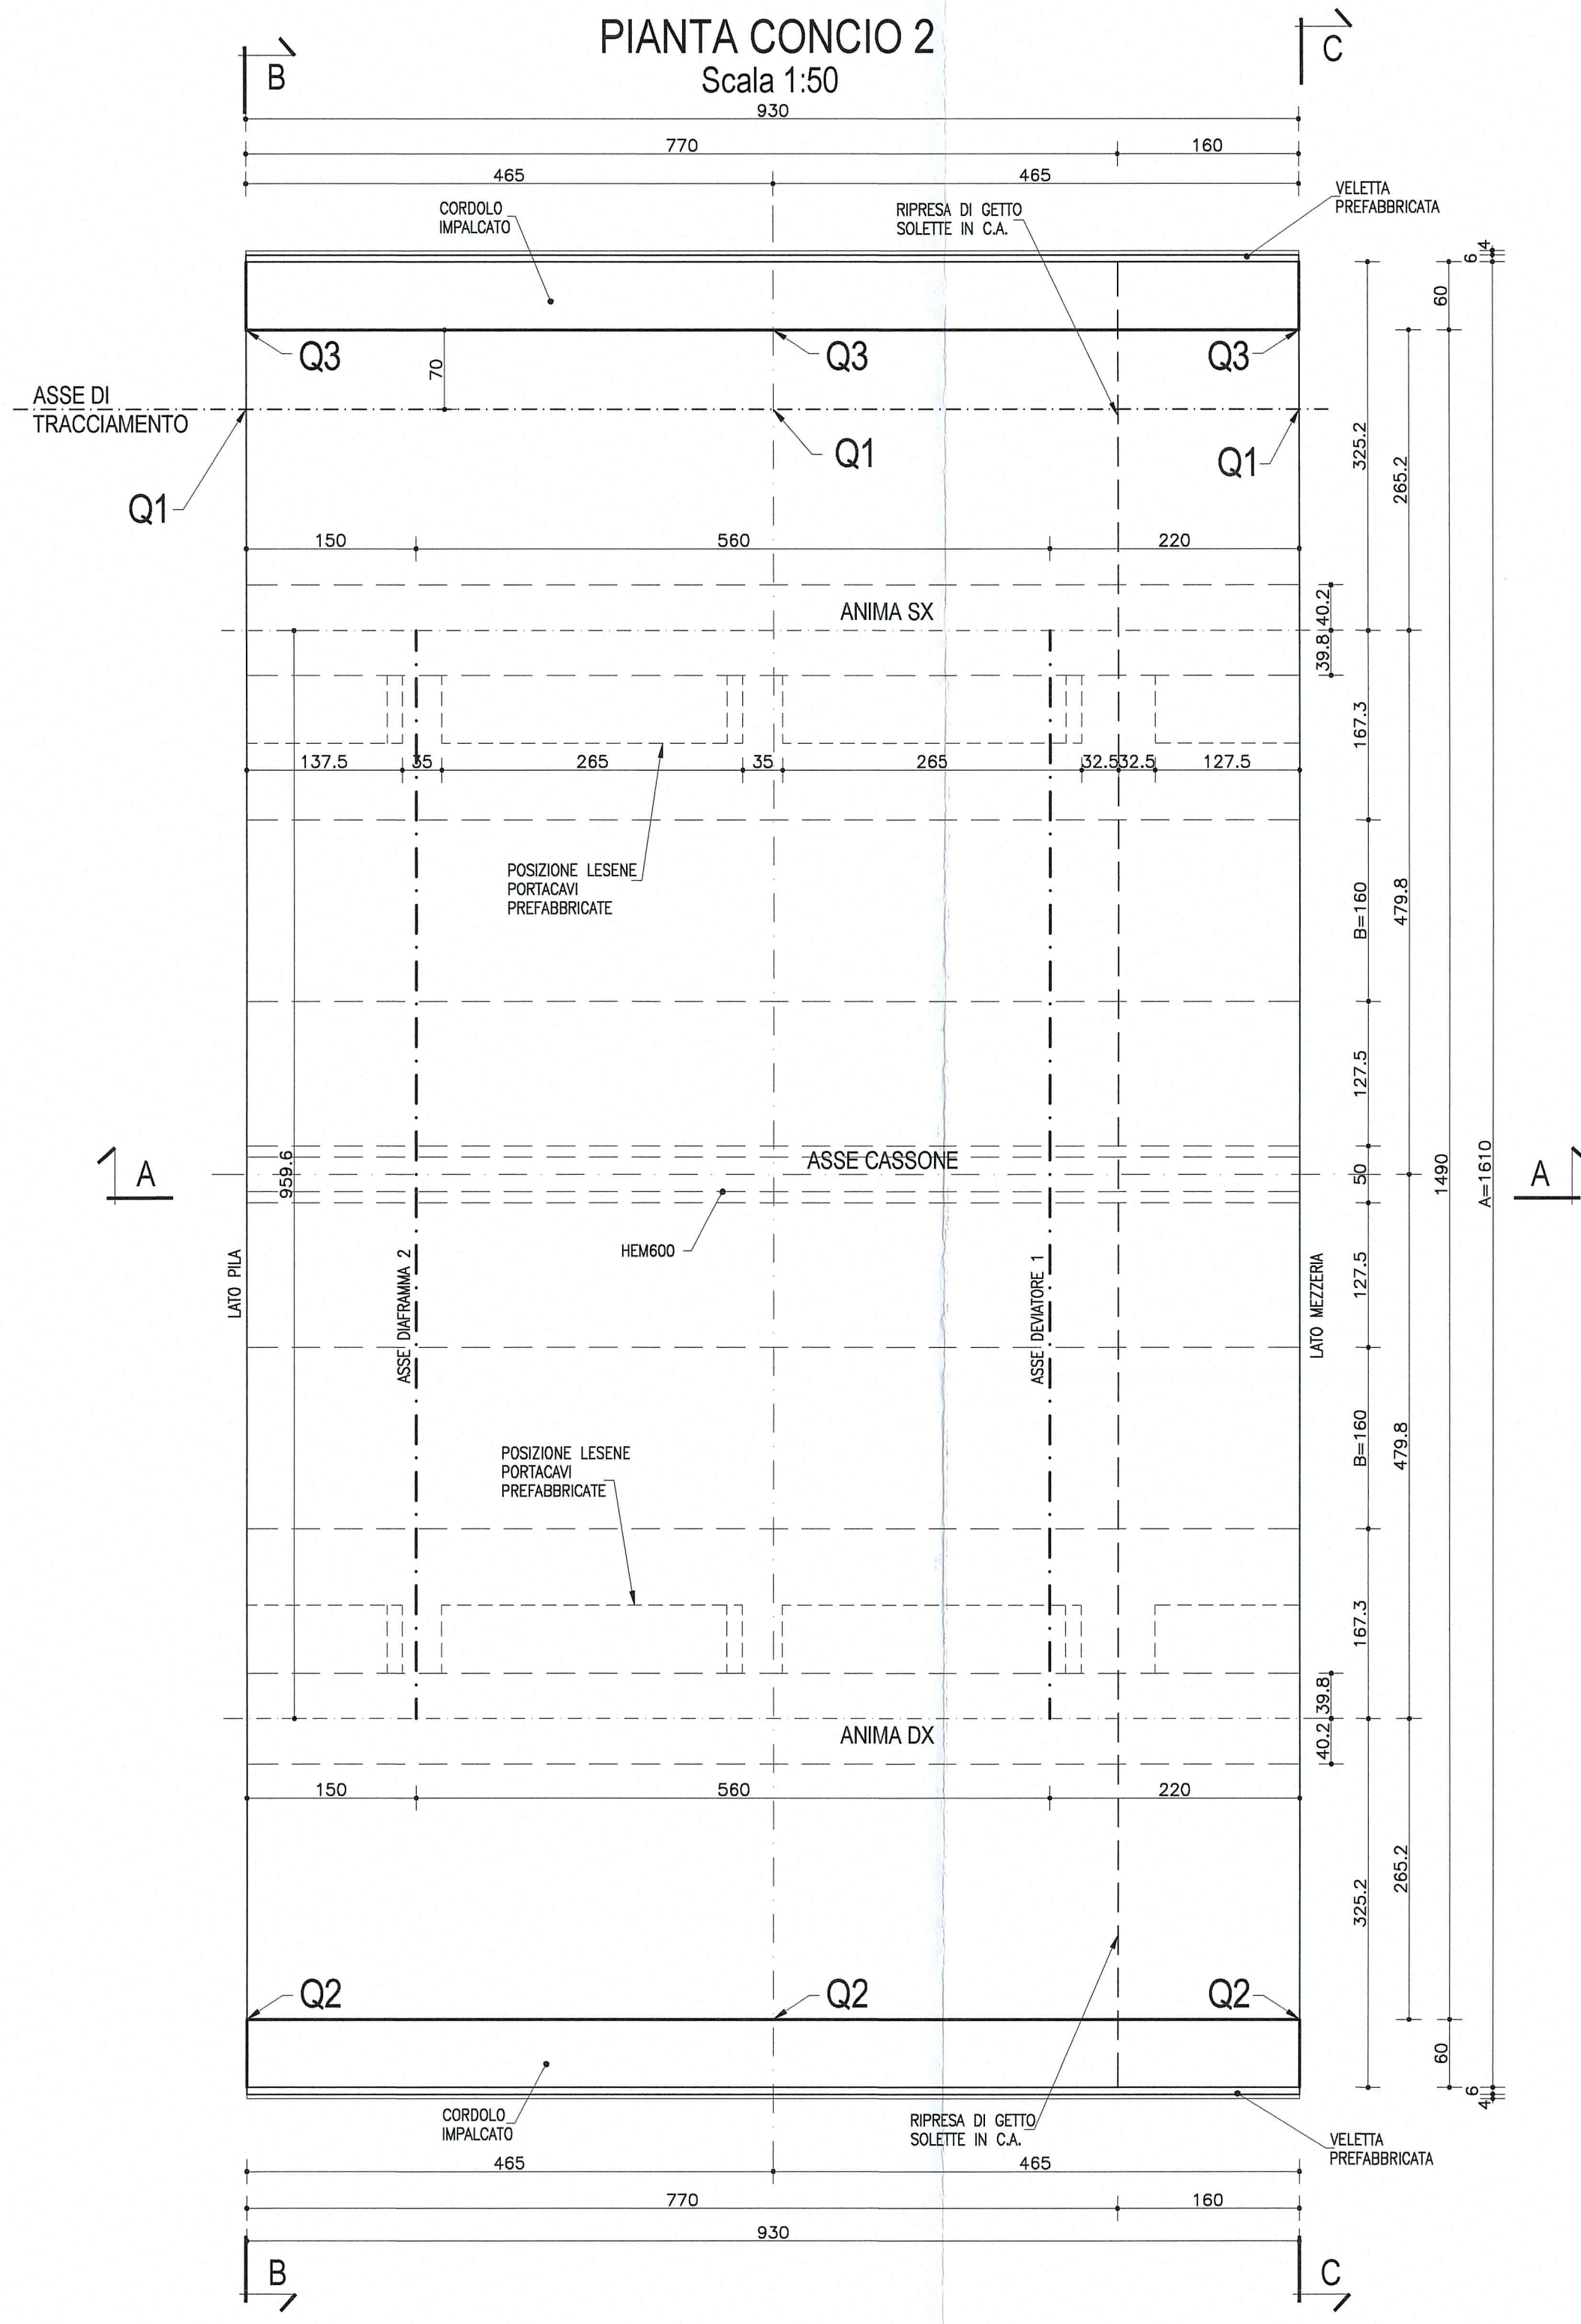


**NOTA**  
LE CARPENTERIE SI RIFERISCONO ALLA STAMPILLA SU P6 COME "TIPOLOGICA RETTILINEA". PER LE QUOTE DI TRACCIAMENTO (Q1, Q2, Q3 ...) E PER LE DIMENSIONI DI CARPENTERIA (A, B, C) RELATIVE ALLE SINGOLE STAMPILLE, VEDI LE TAVOLE DI "COORDINATE DI TRACCIAMENTO".

**NOTA**  
NEL CONCIO C2 DELLA STAMPILLA LATO PARMA SU P6 ALLA PK 1001.50 E SU P8 ALLA PK 1201.50 PREVEDERE LE PREDISPOSIZIONI PER IL SEGNALE MONOPALO

**NOTA:**  
PER CARATTERISTICHE DEI MATERIALI E SPECIFICHE TECNICHE VEDI TAVOLA RAM1EAPG01GPO001


**SEZIONE A-A**  
Scala 1:50

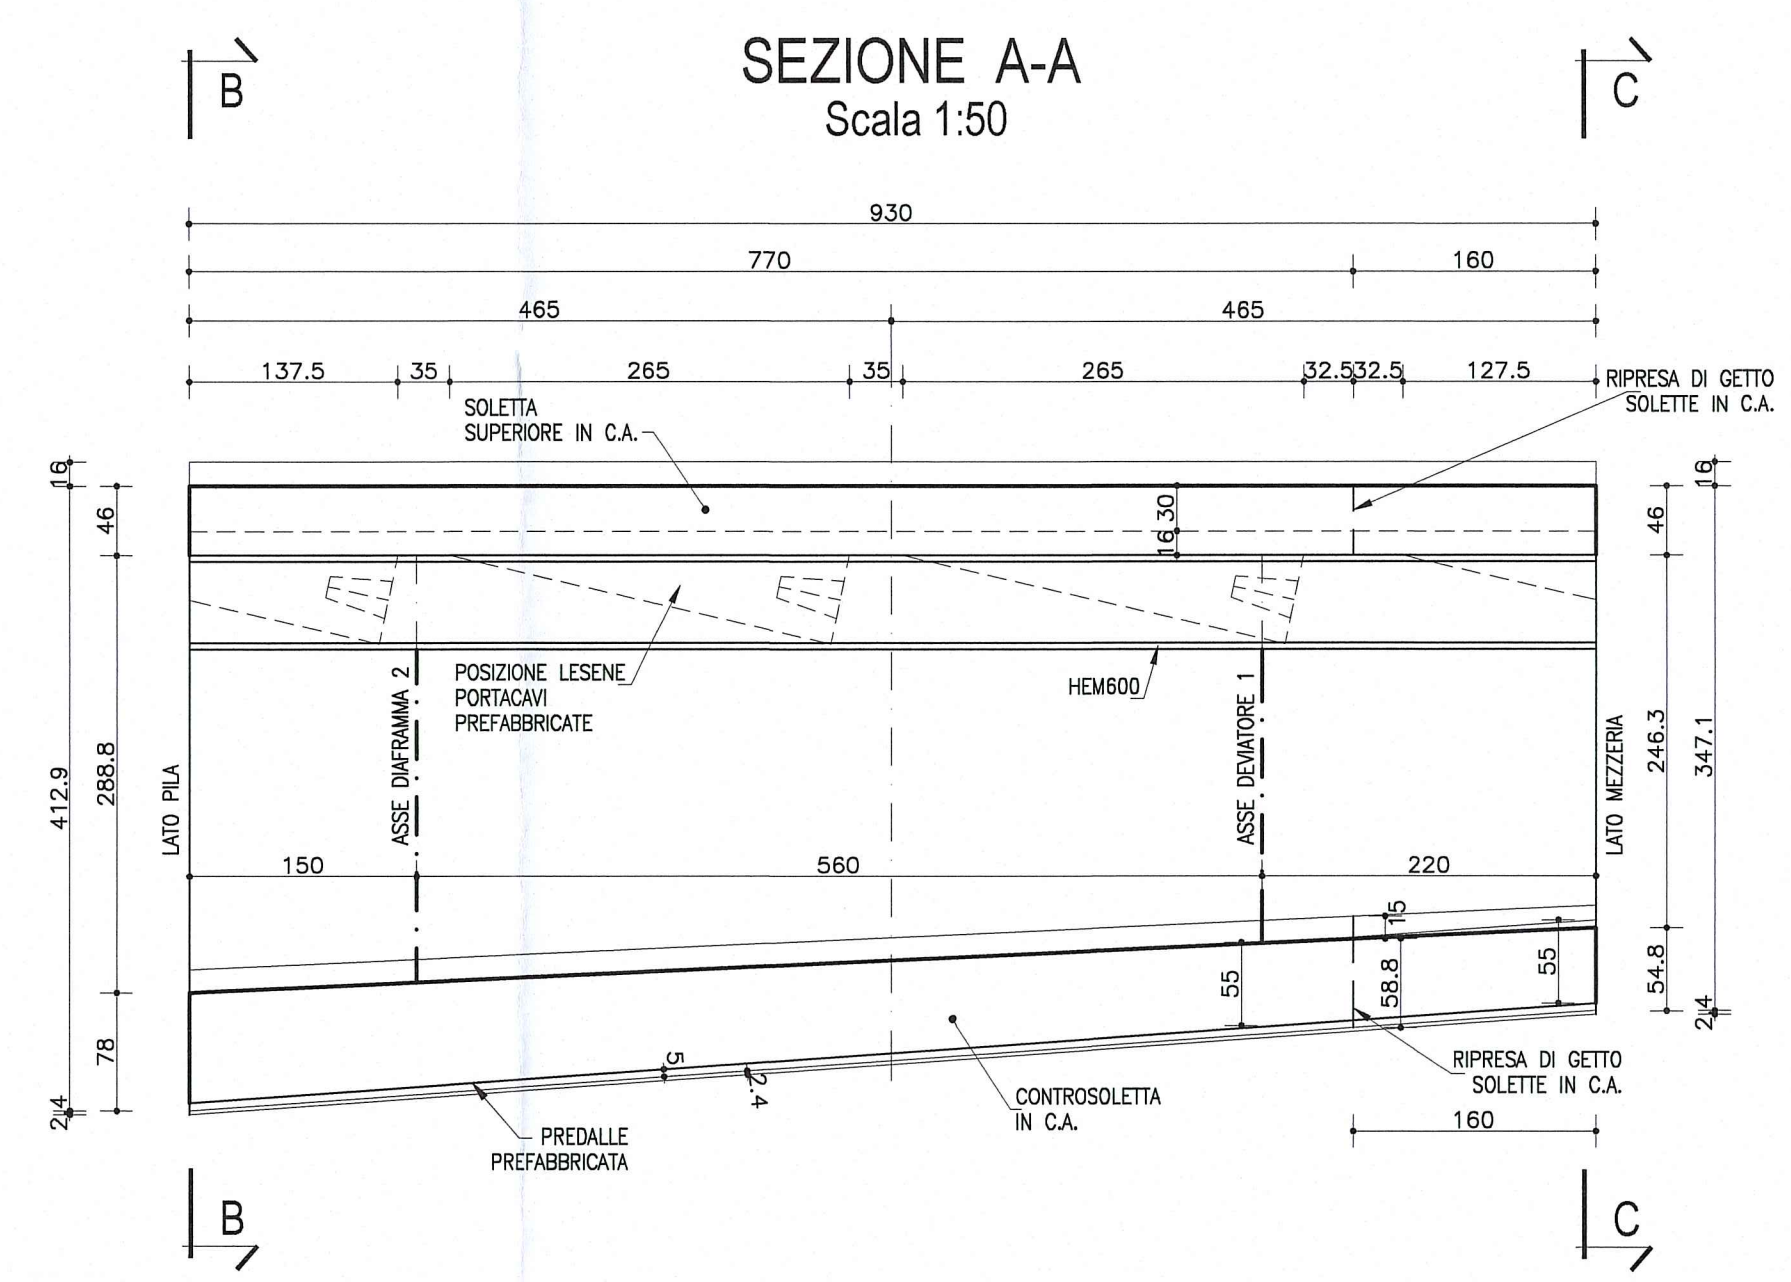

**SCHEMA SMALTIMENTO ACQUE SUI VIADOTTI**



**PARTICOLARE RACCORDO PAVIMENTAZIONE**  
Scala 1:10

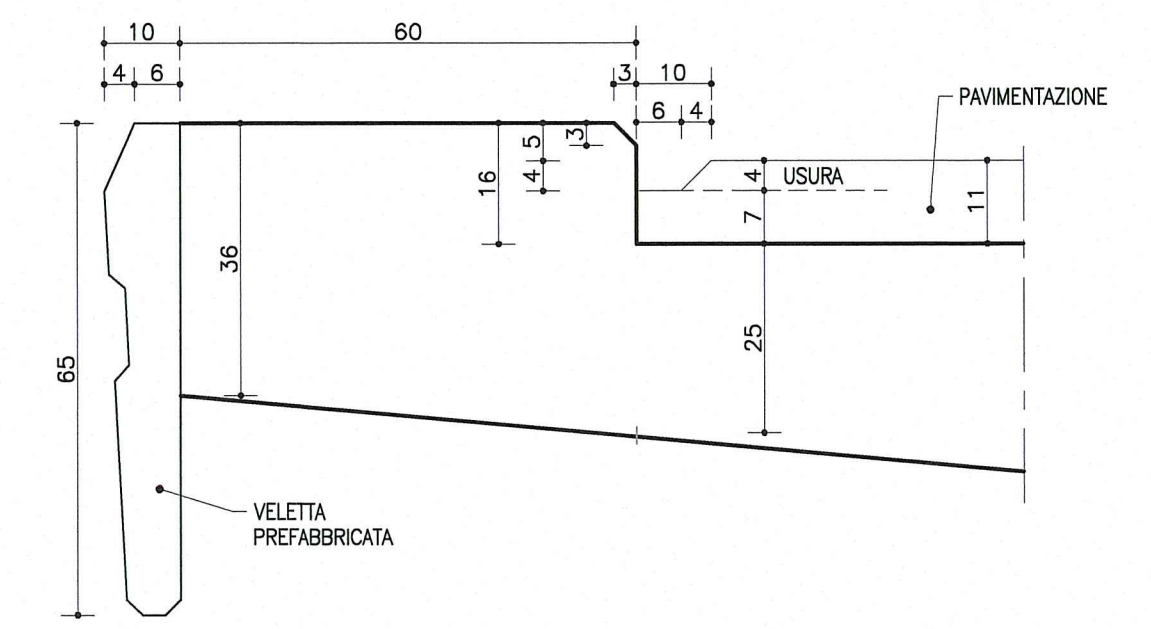

**DESCRIZIONE DELLA MODIFICA:**  
Inserita nota

Committente: **AUTOCAMIONALE DELLA CISA S.p.A.**  
Via Camboara 26/A - Frazione Ponte Taro - 43015 NOCETO (PR)

Impresa Esecutrice: **PIZZAROTTI**  
FONDATA NEL 1910

**AUTOSTRADA DELLA CISA A15**  
**RACCORDO AUTOSTRADALE A15/A22**  
**CORRIDOIO PLURIMODALE TIRRENO-BRENNERO**  
**RACCORDO AUTOSTRADALE FRA L' AUTOSTRADA DELLA CISA-FONTEVIVO (PR)**  
**E L' AUTOSTRADA DEL BRENNERO-NOGAROLE ROCCA (VR). I LOTTO.**  
C.U.P. G61B0400060008 C.I.G. 307068161E

**PROGETTO ESECUTIVO**

AUTOCAMIONALE DELLA CISA S.p.A.  
Il Direttore TIRRE: [Signature] Il Responsabile del Procedimento: [Signature] Il Presidente: [Signature]

IMPRESA PIZZAROTTI & C. S.p.A.  
Il Direttore Tecnico: [Signature] Il Responsabile di Progetto: **Dot. Ing. Luca Bondanelli**

Il Geologo: **NA**

PROGETTAZIONE DI: **PIZZAROTTI**  
FONDATA NEL 1910

Il Progettista: **Dot. Ing. PIETRO MAZZOLI**  
Ing. Pietro Mazzoli  
IMPRESA PIZZAROTTI  
Ordine degli Ingegneri della Provincia di Parma n.821

A.T.I.: **idroesse engineering** **ROCK SOIL S.p.A.** **VIA**  
MANIFATTURA MANIFATTURE MANIFATTURE

Coordinatore per la Sicurezza in Cantiere: **Dot. Ing. PIETRO MAZZOLI**  
Ing. Giovanni Maria Cepparotti  
Ordine degli Ingegneri della Provincia di Parma n. 392

Consulenza specialistica a cura di: **NA**

Progettista Responsabile Integratore Prestazioni Specialistiche:  
**Impresa Pizzarotti & C. S.p.A. Ing. PIETRO MAZZOLI**  
IMPRESA PIZZAROTTI  
ISCRITTO ORDINE  
Ordine degli Ingegneri della Provincia di Parma n.821

Titolo Elaborato: **Asse principale**  
**Grandi strutture - Ponte sul fiume Taro**  
**Carreggiata Sud - Impalcato SP1-P11 L=13.15+16.10m**  
**Concio C2 - Carpenteria**

Data Emisione Progetto: **18/03/2014**  
Scala: **1:50**

NUM. IDENTIFICATIVO	COICE COMMESSA	LIVELLO	FASE	ENTE	AMBITO	CAT. OPERA	NUM. OPERA	PARTE OPERA	TIPO DOC.	NUM. PROG. DOC.	REVISIONE
	RAAA	1	E	I	AP	GS	01	I	CA	242	B

Rev.	Data	DESCRIZIONE REVISIONE	Redatto	Controllato	Approvato
B	10/10/2014	Istruttoria RINA prof. n° 730 del 08/08/2014	UGOLINI	MAZZOLI	MAZZOLI
A	28/08/2014	RIEMMISSIONE PROGETTO ESECUTIVO	UGOLINI	MAZZOLI	MAZZOLI