

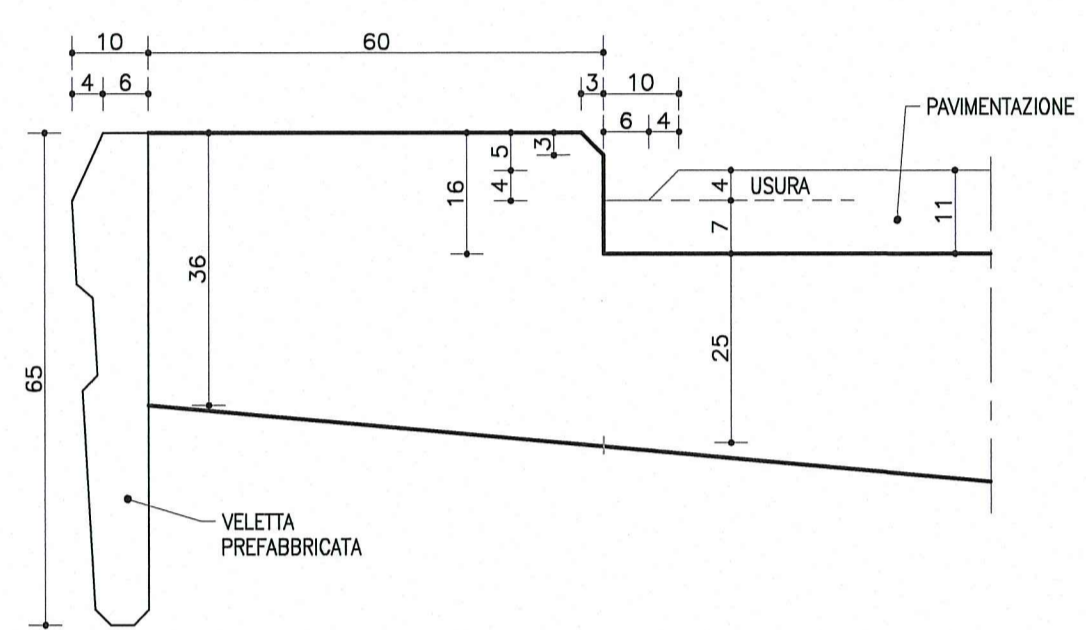


PARTICOLARE RACCORDO PAVIMENTAZIONE Scala 1:10

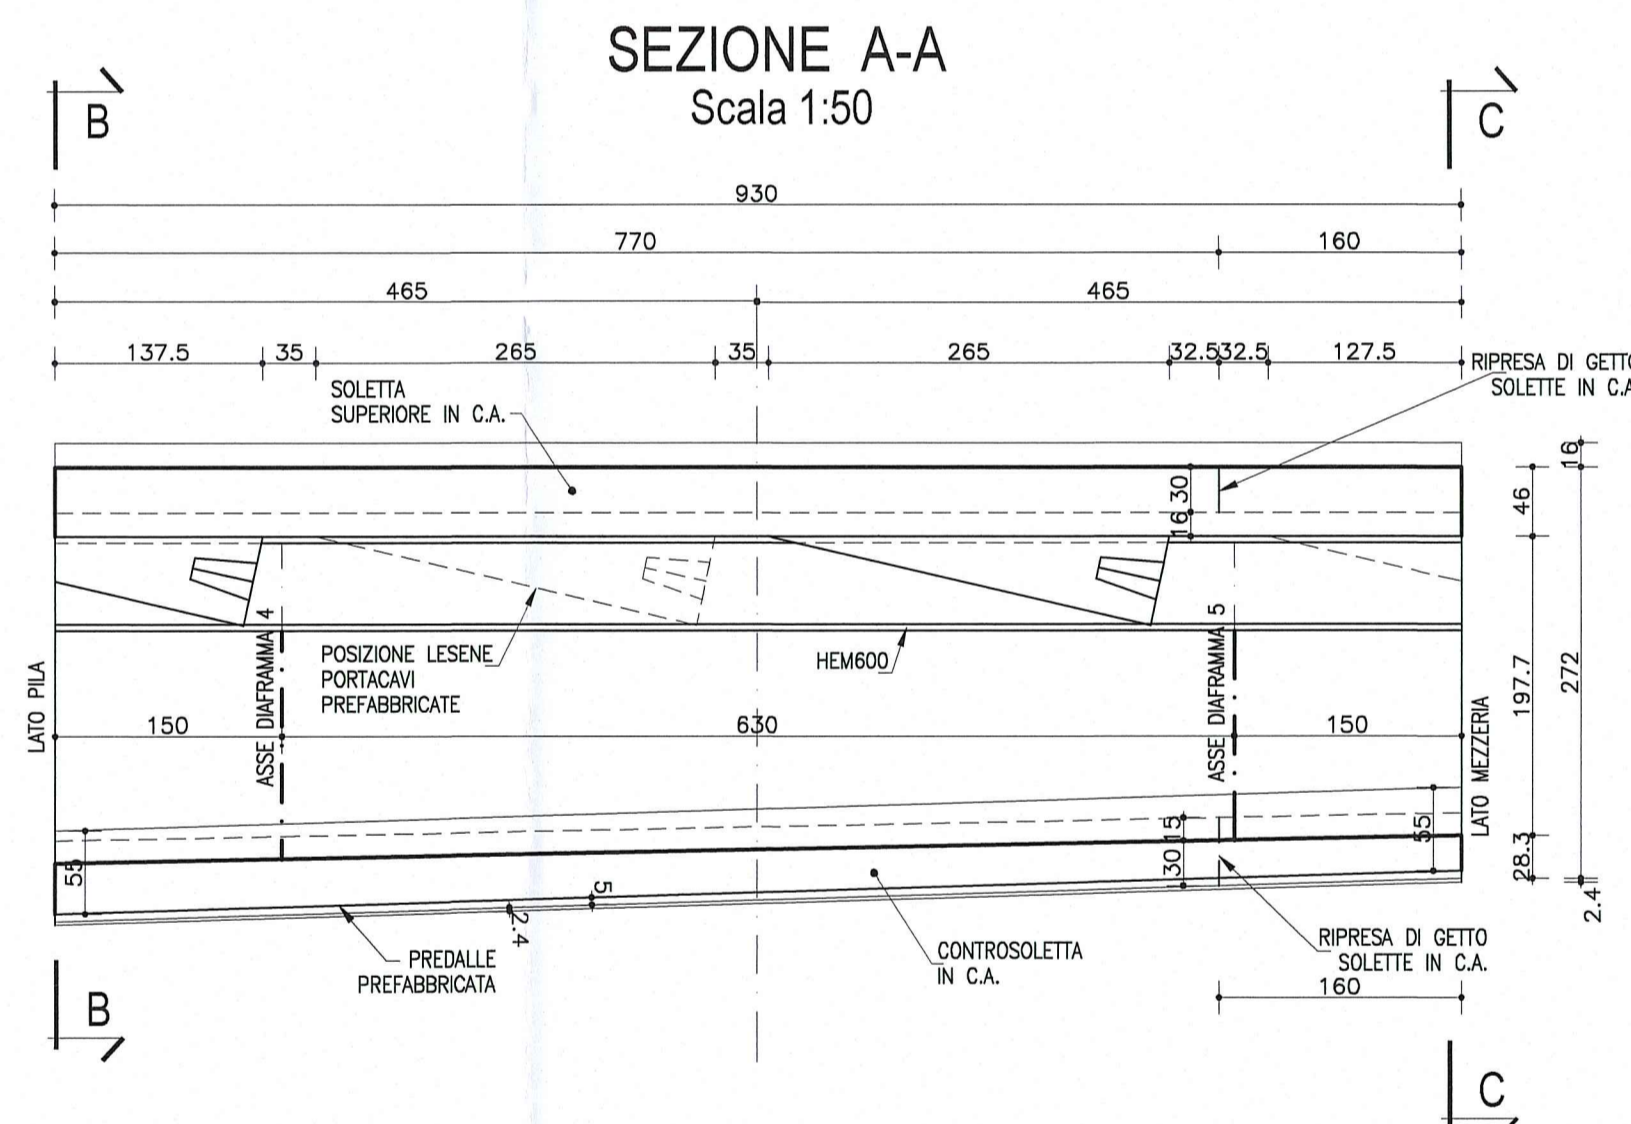

NOTA
LE CARPENTERIE SI RIFERISCONO ALLA STAMPILLA SU P6 COME "TIPOLOGICA RETTILINEA".
PER LE QUOTE DI TRACCIAMENTO (Q1, Q2, Q3 ...) E PER LE DIMENSIONI DI CARPENTERIA (A, B, C) RELATIVE ALLE SINGOLE STAMPILLE, VEDI LE TAVOLE DI "COORDINATE DI TRACCIAMENTO".

NOTA
NEL CONCIO C4 DELLA STAMPILLA LATO VERONA SU P1 ALLA PK 556.00 E ALLA PK 560.00 PREVEDERE LE PREDISPOSIZIONI PER IL PORTALE A BANDIERA

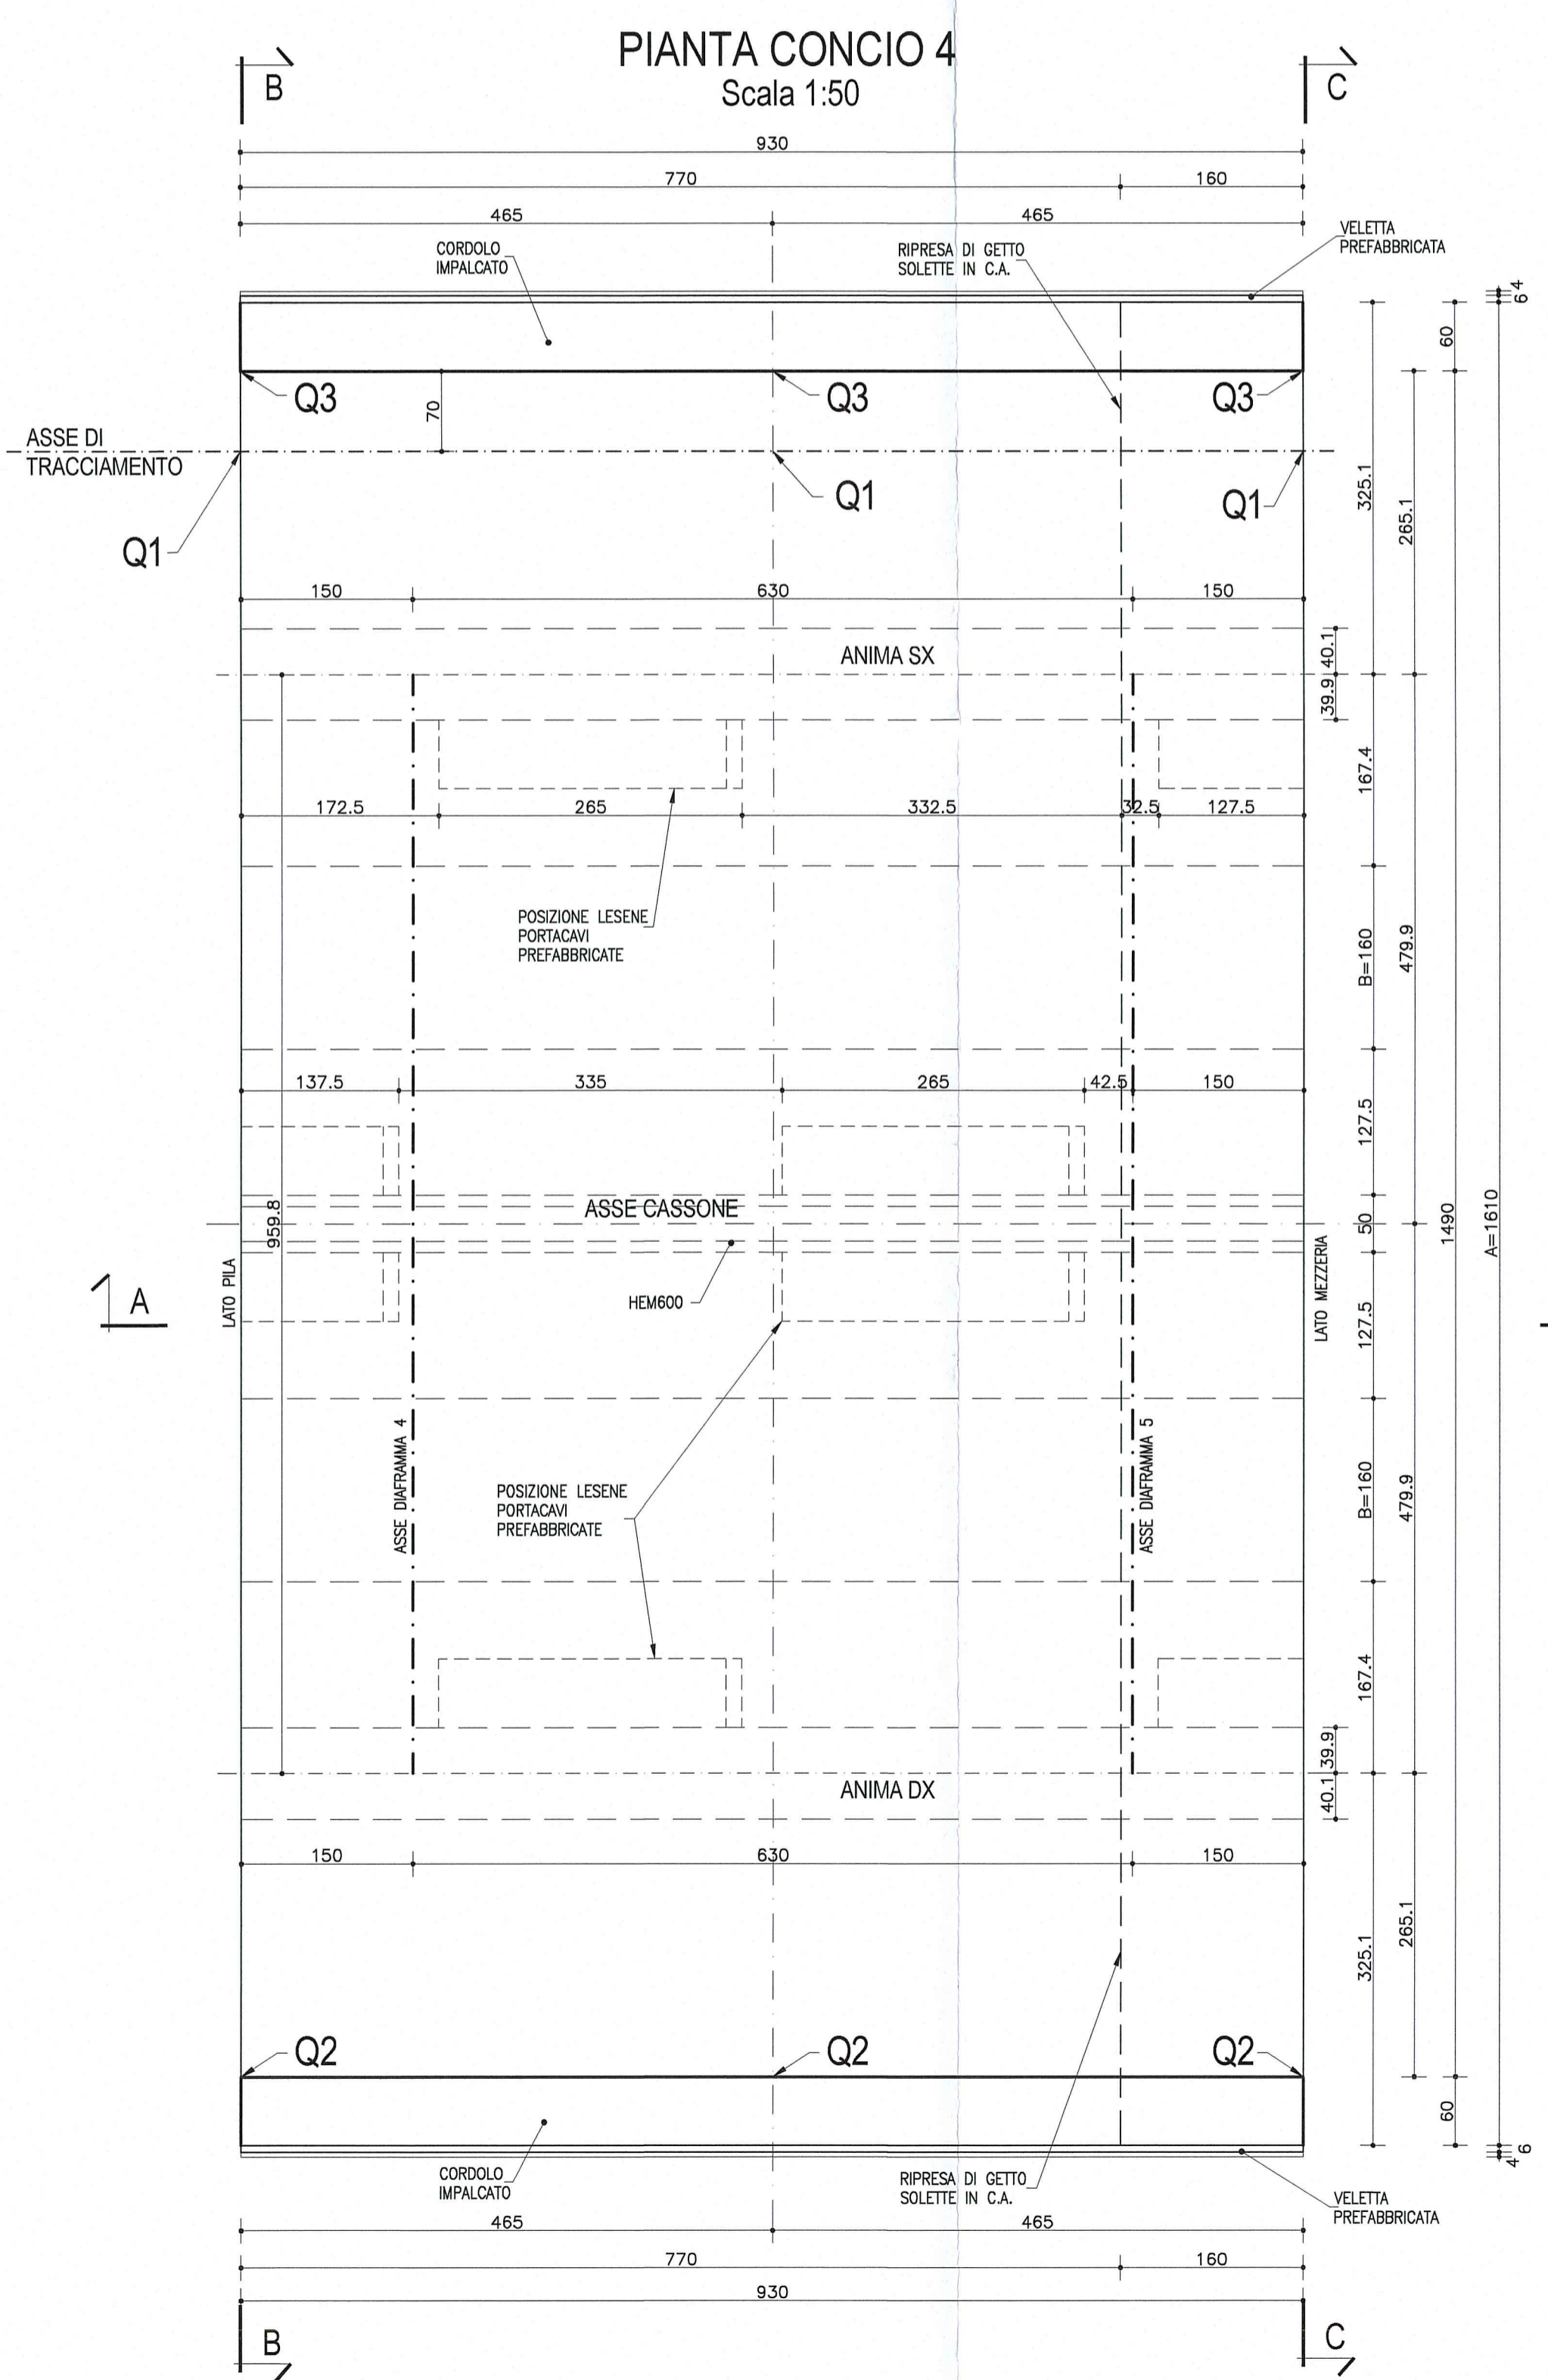

NOTA:
PER CARATTERISTICHE DEI MATERIALI E SPECIFICHE TECNICHE VEDI TAVOLA RA001EAPSD01GPC001

DESCRIZIONE DELLA MODIFICA:
Inserita nota

| | |
|--|---|
| Commentista: AUTOCAMIONALE DELLA CISA S.p.A. Via Camboara 26/A - Frazione Ponte Taro - 43015 NOCETO (PR) | |
| Impresa Esecutrice: PIZZAROTTI FONDATA NEL 1910 | |
| AUTOSTRADA DELLA CISA A15 RACCORDO AUTOSTRADALE A15/A22 CORRIDOIO PLURIMODALE TIRRENO-BRENNERO RACCORDO AUTOSTRADALE FRA L'AUTOSTRADA DELLA CISA-FONTEVIVO (PR) E L'AUTOSTRADA DEL BRENNERO-NOGAROLE ROCCA (VR), I LOTTO. C.U.P. G61B04000060008 C.I.G. 307068161E | |
| PROGETTO ESECUTIVO | |
| Il Direttore TIBRE: | Il Responsabile del Ragionamento: |
| Il Direttore Tecnico: IMPRESA PIZZAROTTI & C. S.p.A. Il Responsabile di Progetto: Dott. Ing. Luca Bondanelli | Il Geologo: NA |
| PROGETTAZIONE DI: PIZZAROTTI FONDATA NEL 1910 | Il Progettista: Dott. Ing. PIETRO MAZZOLI Ing. Pietro Mazzoli Ordine degli Ingegneri della Provincia di Parma n. 821 |
| A.T.I.: idroesse engineering ROCKSOIL S.p.A. VIA MANFROTTO | Coordinatore per la Sicurezza in fase di Progettazione: Ing. Giovanni Maria Caporossi Ordine degli Ingegneri della Provincia di Viterbo n. 392 |
| Consulenza specialistica a cura di: NA | Progettista Responsabile Indagine Prestazioni Specialistiche: Ing. Pietro Mazzoli Ordine degli Ingegneri della Provincia di Parma n. 821 |
| Titolo Elaborato: Asse principale Grandi strutture - Ponte sul fiume Taro Carreggiata Sud - Impalcato SP1-P11 L=13.15+16.10m Concio C4 - Carpenteria | |
| Data Emisione Progetto: 18/03/2014 Scala: 1:50 | |
| Identif. Elaborato: | |
| N.RO IDENTIFICATIVO <input type="checkbox"/> | CODICE COMMESSA RAAA |
| LOTTO 1 | FASE E |
| ENTE I | AMBITO AP |
| CAT. OPERA GS | N.RO OPERA 01 |
| PARTE OPERA I | TIPO DOC. CA |
| N.RO PROG. 244 | DOC. B |
| Rev. | Data |
| Istruttoria RINA prot. n° 730 del 08/09/2014 | UGOLINI |
| 25/08/2014 | UGOLINI |
| RIMMISSIONE PROGETTO ESECUTIVO | MAZZOLI |
| DESCRIZIONE REVISIONE | MAZZOLI |
| Redatto | MAZZOLI |
| Redatto | MAZZOLI |
| Redatto | MAZZOLI |