




PIANTA CONCIO 4
Scala 1:50

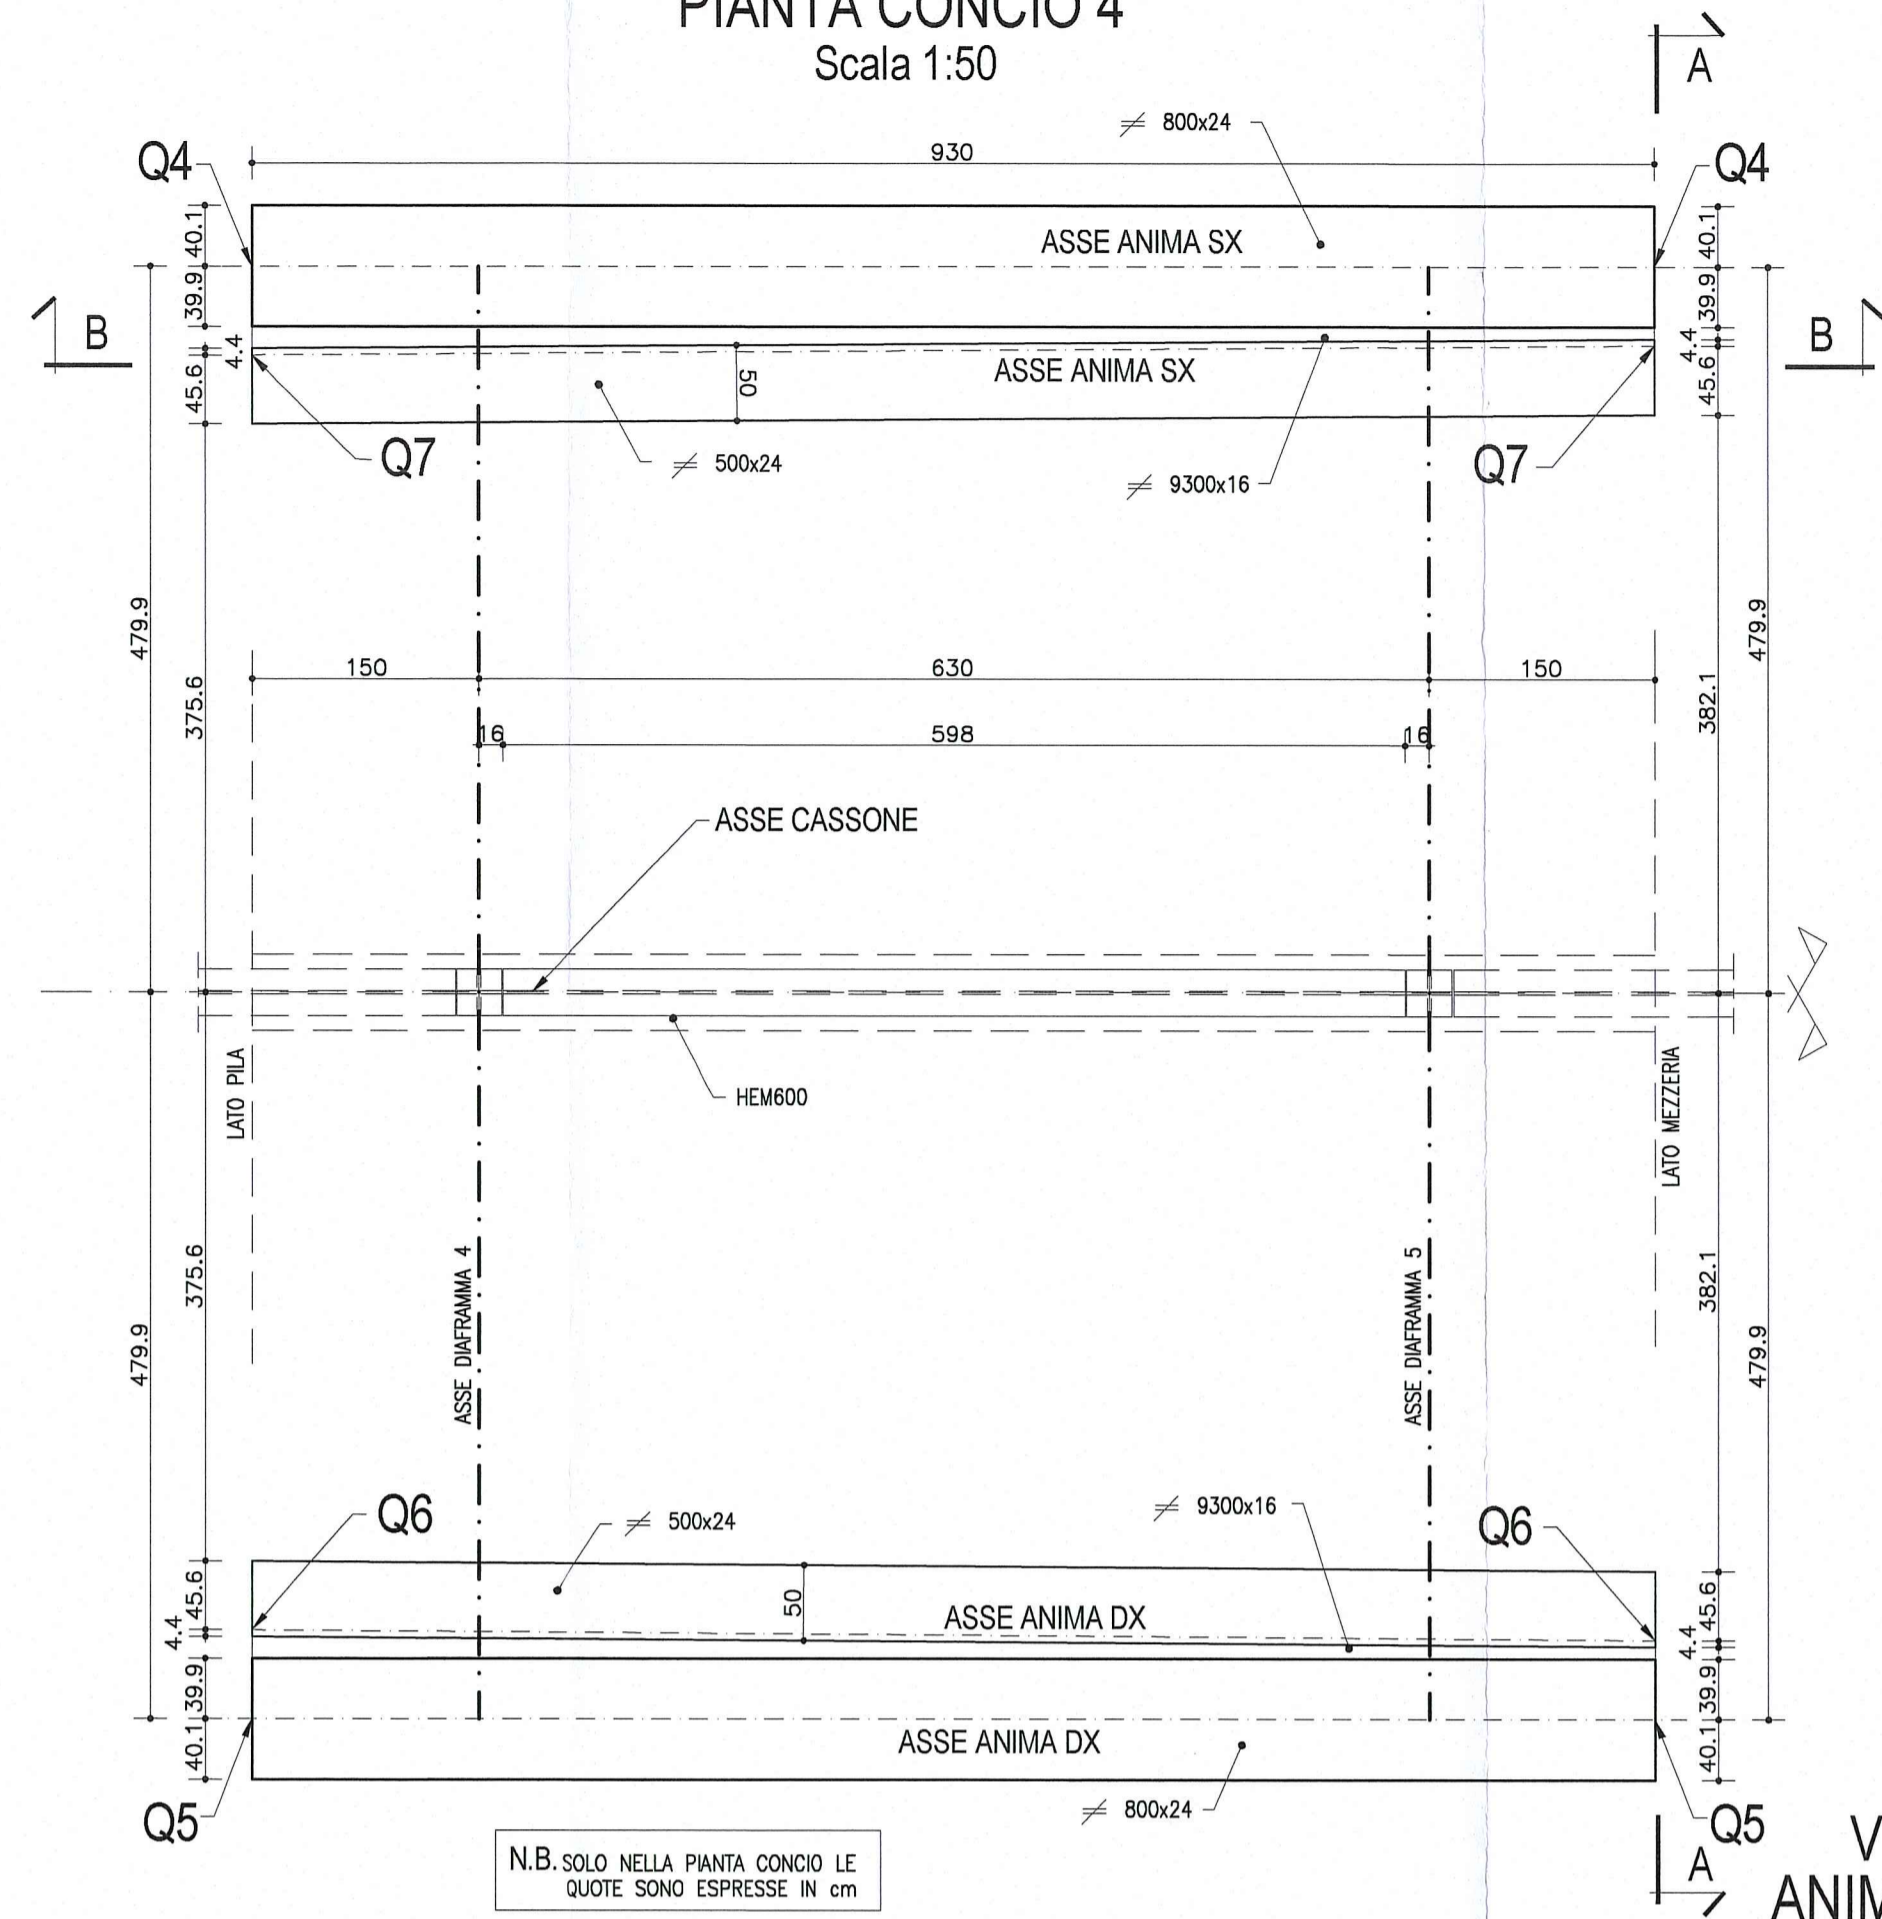


SALDATURA 1
Cordone d'angolo
Scala 1:2

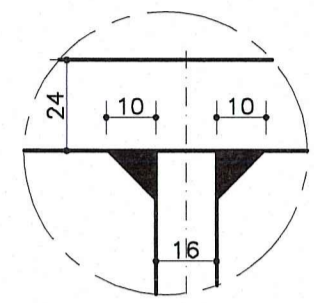


SALDATURA 2
Cordone d'angolo
Scala 1:2

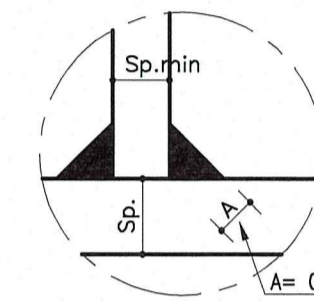


VISTA B-B
ANIMA TRAVE SX
Scala 1:25

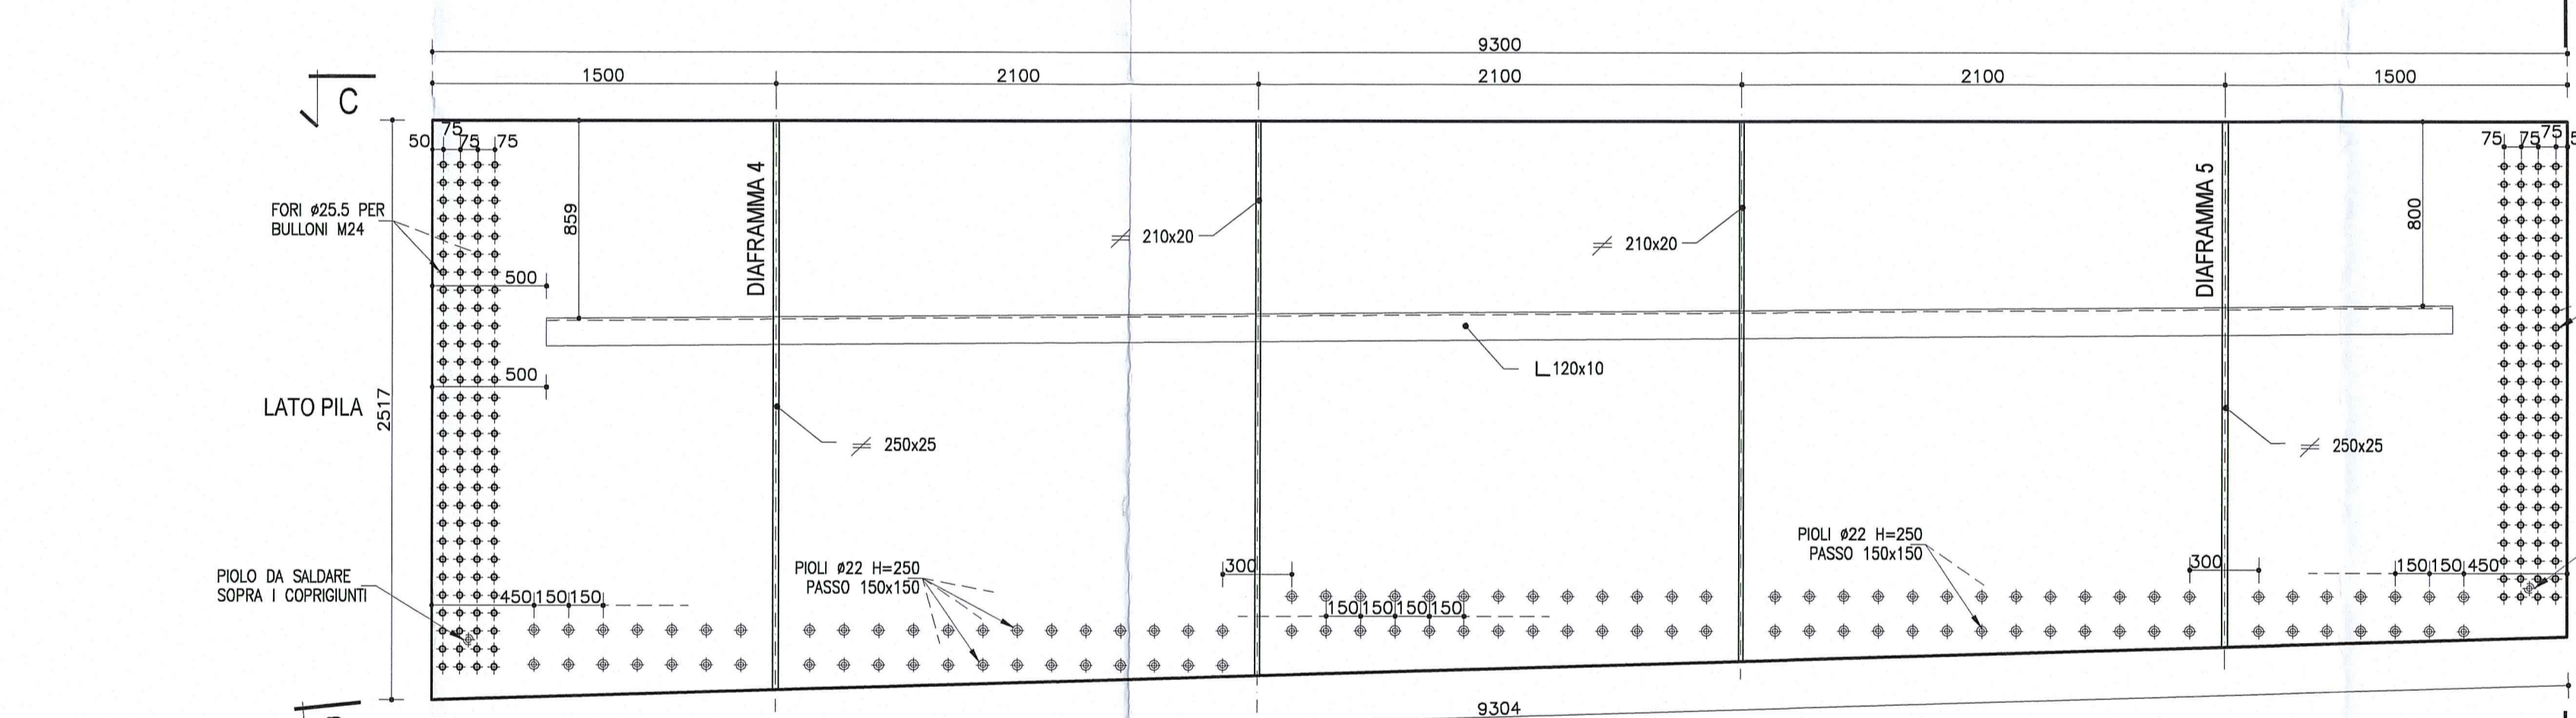

1/2 SEZIONE C-C
PIATTABANDA SUPERIORE SX
Scala 1:25

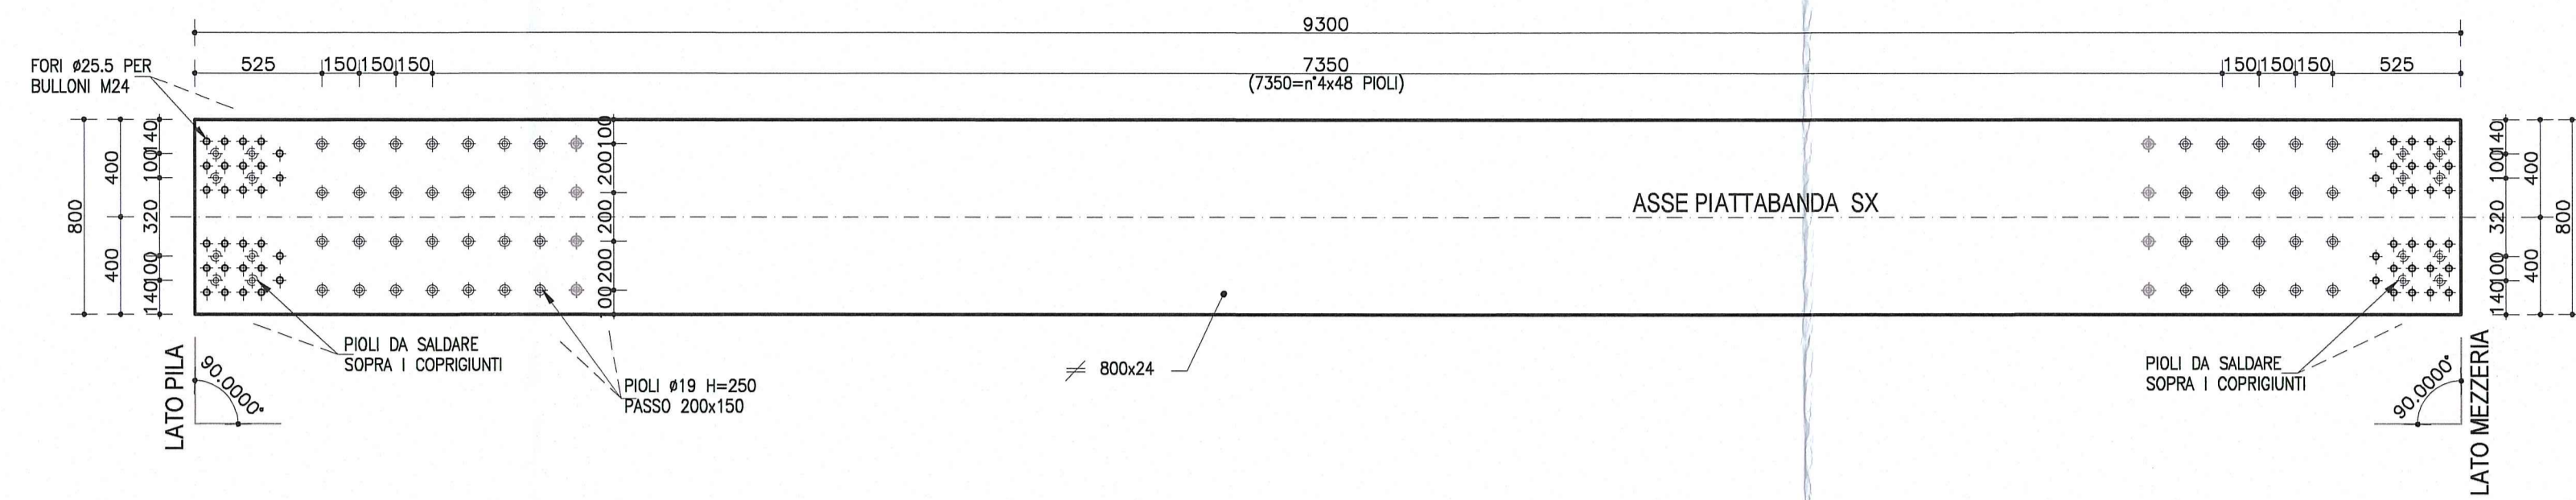


1/2 SEZIONE D-D
PIATTABANDA INFERIORE DX
Scala 1:25

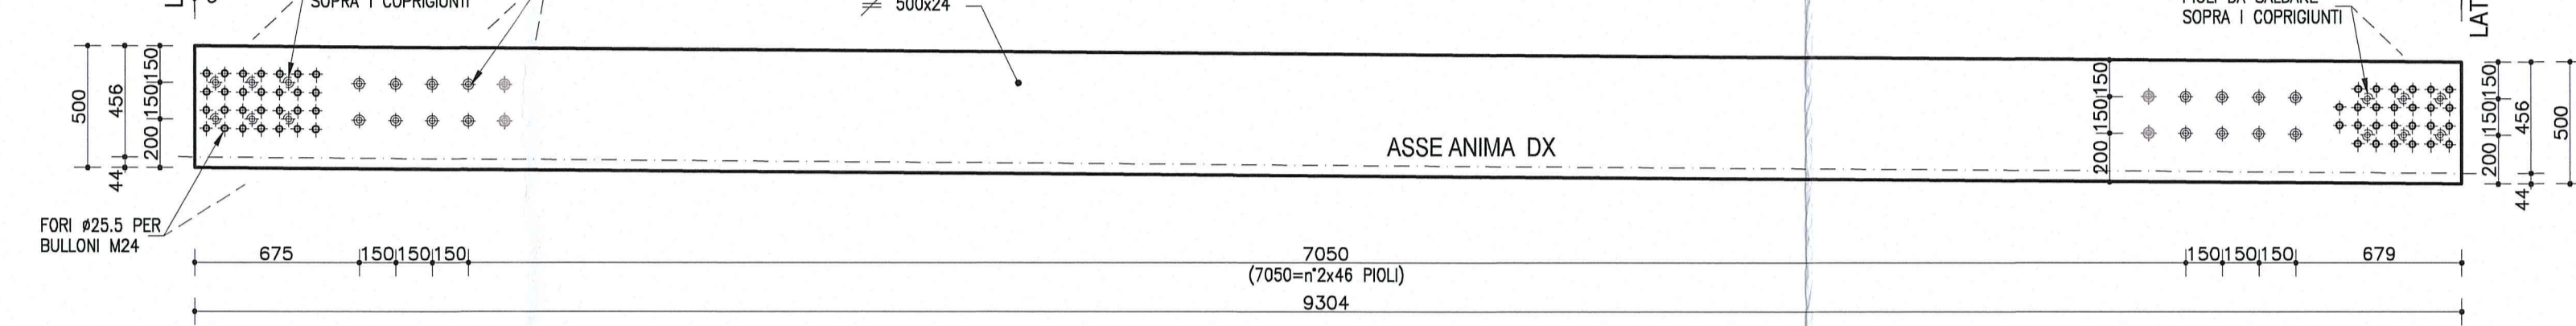


NOTA
LE CARPENTERIE SI RIFERISCONO AD UNA STAMPILLA TIPOLOGICA RETTILINEA.
PER LE QUOTE DI TRACCIAMENTO RELATIVE ALLE SINGOLE STAMPELLE, VEDI LE TAVOLE DI "COORDINATE DI TRACCIAMENTO".

NOTA
NEL CONCIO C4 DELLA STAMPILLA LATO VERONA SU P1 ALLA PK 558,00 PREVEDERE LE PREDISPOSIZIONI PER IL PORTALE A BANDIERA


PARTICOLARE PREDISPOSIZIONI
PER PORTALE A BANDIERA
Scala 1:10

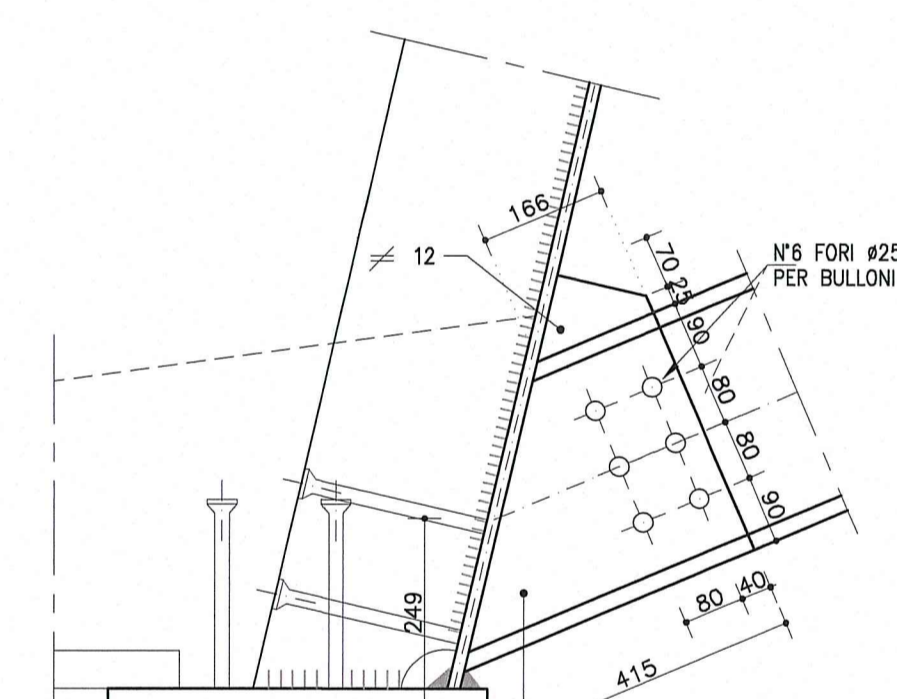


PARTICOLARE 1
Scala 1:10

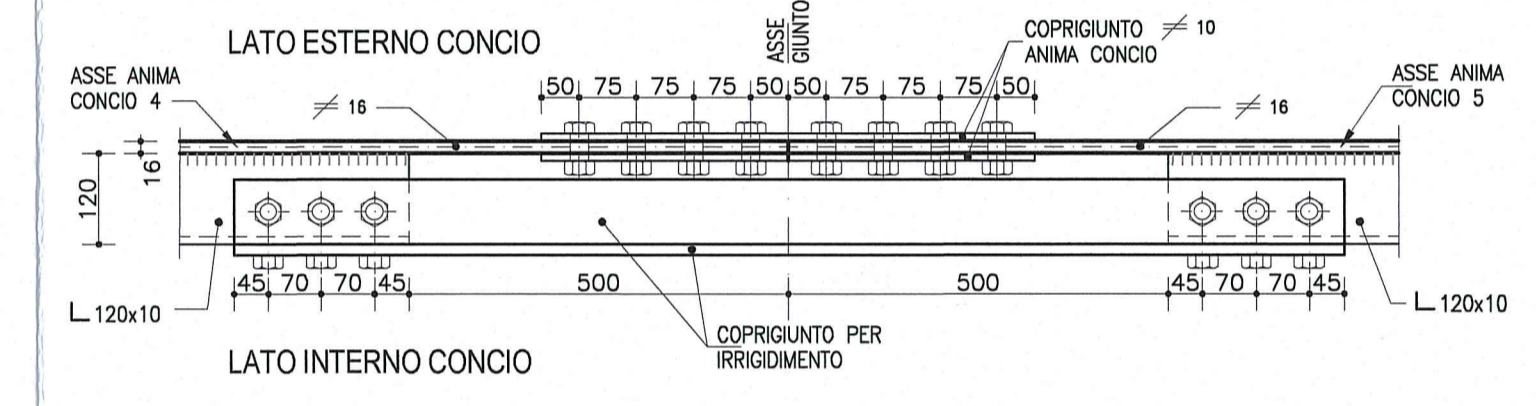


1/2 SEZIONE TIPOLOGICA A-A
TRAVE SX
Scala 1:25

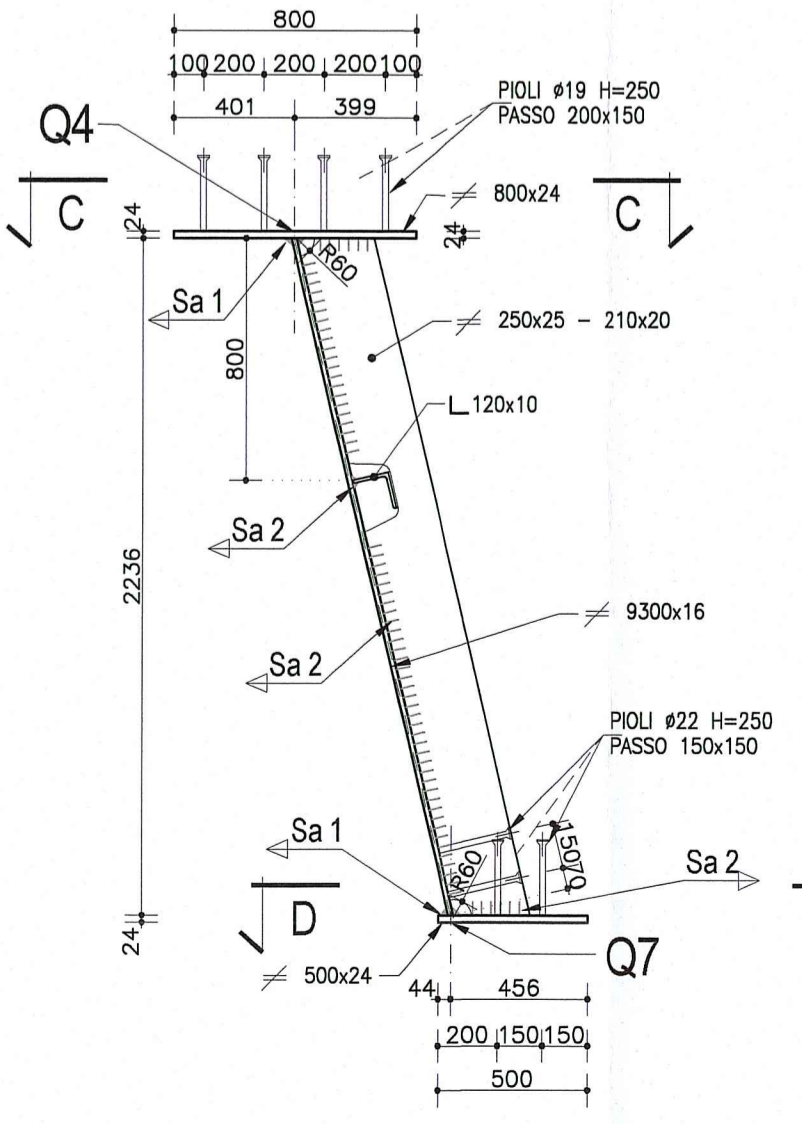

1/2 SEZIONE A-A - PARTICOLARE GIUNTO
TRAVI METALLICHE
Scala 1:25

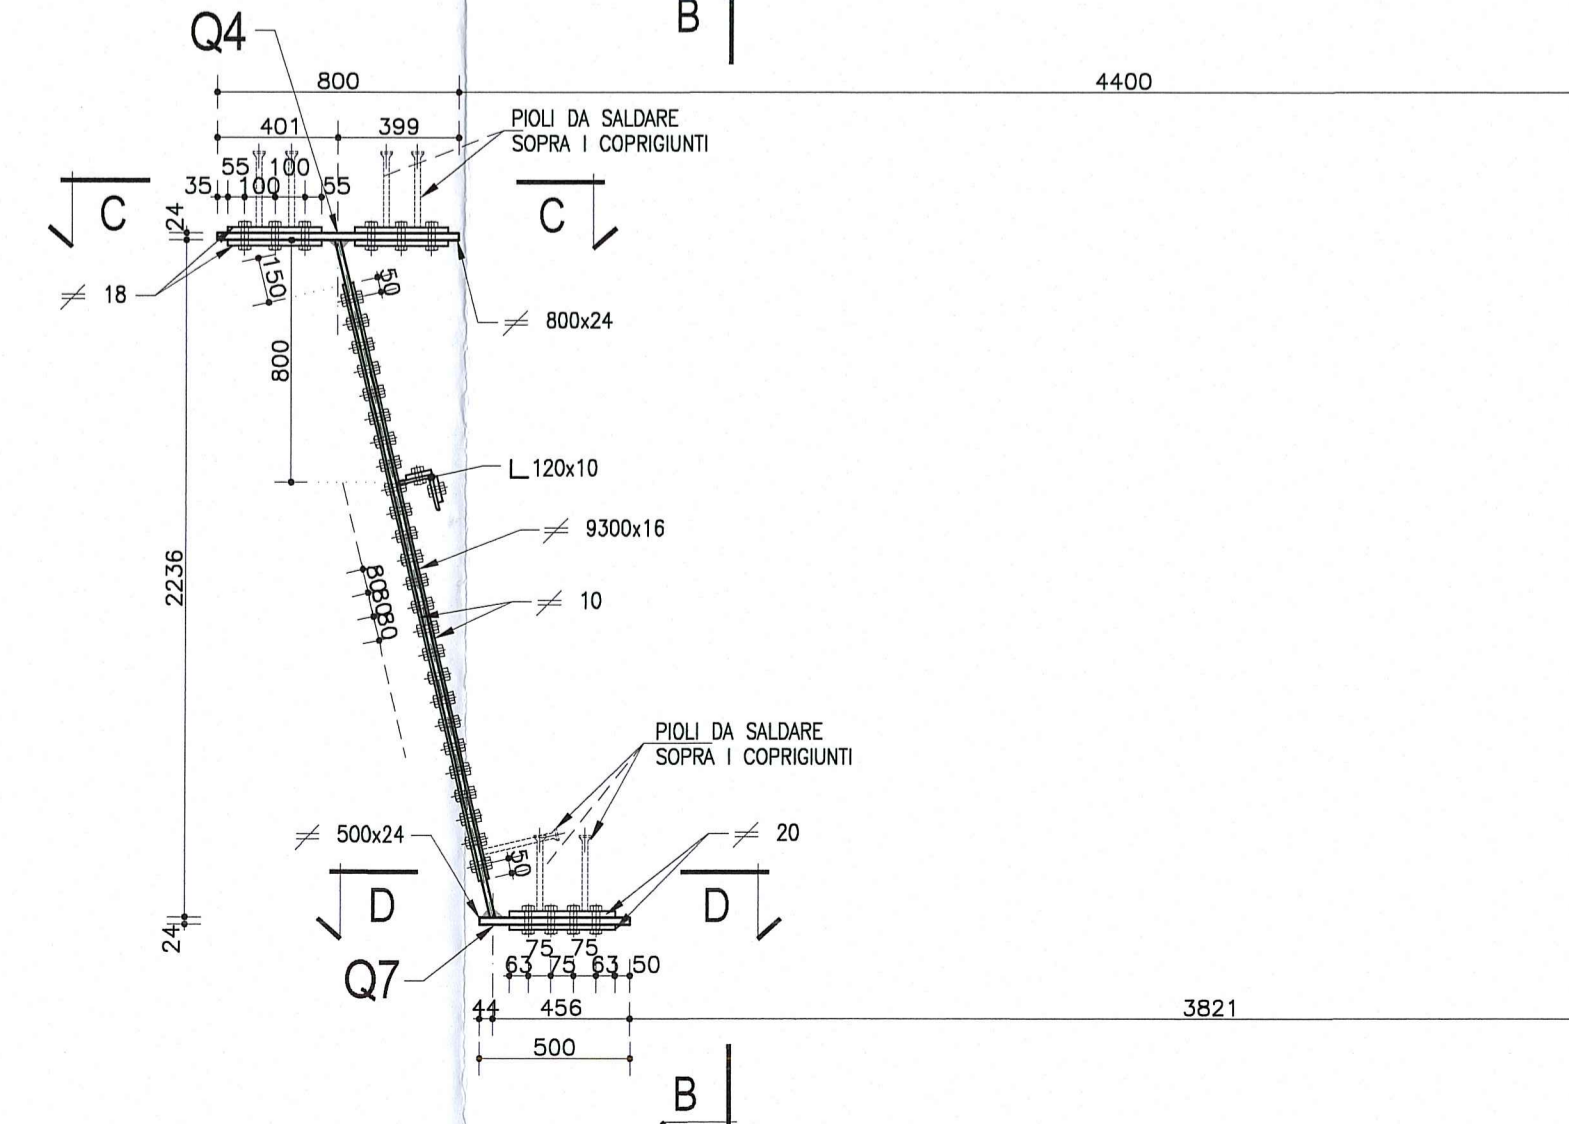

VISTA B-B
(per lato sx e dx)
Scala 1:25

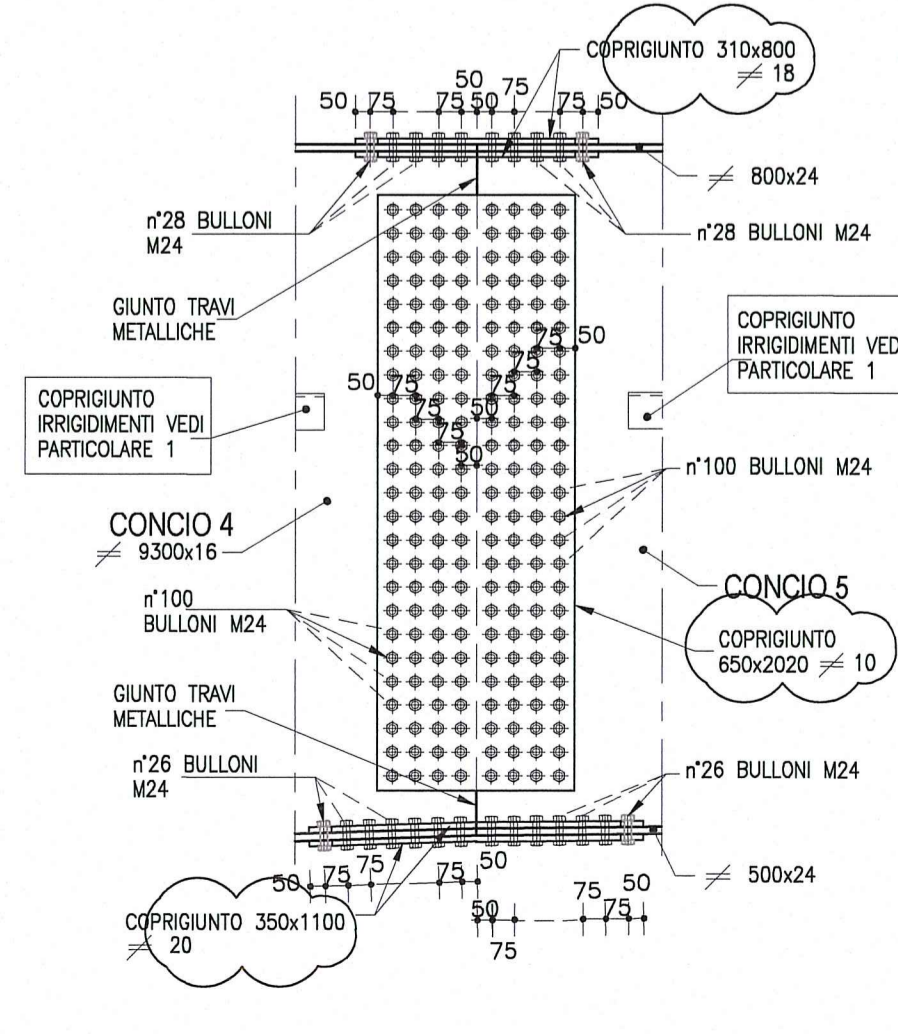

NOTA:
PER CARATTERISTICHE DEI MATERIALI E SPECIFICHE TECNICHE VEDI TAVOLA RAA1/TEMPOS01/OP0001

DESCRIZIONE DELLA MODIFICA:
Inserita nota
Inserite dimensioni coprigiunti

Committente: **AUTOCAMIONALE DELLA CISA S.P.A.**
Via Camboara 26/A - Frazione Ponte Taro - 43015 NOCETO (PR)

Impresa Esecutrice: **PIZZAROTTI**
FONDATA NEL 1910

PROGETTO ESECUTIVO

AUTOSTRADA DELLA CISA A15
RACCORDO AUTOSTRADALE A15/A22
CORRIDOIO PLURIMODALE TIRRENO-BRENNERO
RACCORDO AUTOSTRADALE FRA L'AUTOSTRADA DELLA CISA-FONTEVIVO (PR)
E L'AUTOSTRADA DEL BRENNERO-NOGAROLE ROCCA (VR). I LOTTO.

C.U.P. G6180400060008 C.I.G. 307068161E

Il Direttore TIBRE: [Signature] Il Responsabile del Procedimento: [Signature] Il Presidente: [Signature]

IMPRESA PIZZAROTTI & C. S.p.A.
Il Direttore Tecnico: **Dot. Ing. Luca Bonamanti**

Il Geologo: NA

PROGETTAZIONE DI: **PIZZAROTTI**
Il Progettista: **Dot. Ing. PIETRO MAZZOLI**
Ing. Pietro Mazzoli
Ordine degli Ingegneri della Provincia di Parma n. 821

A.T.I.: **idresse engineering**, **ROCKSOIL**, **VIA**

Coordinatore per la Sicurezza in fase di Progettazione: **Ing. Giovanni Maria Capparelli**
Ordine degli Ingegneri della Provincia di Viterbo n. 392

Consulenza specialistica a cura di: **IMPRESA PIZZAROTTI & C. S.p.A.**
Il Progettista Responsabile in fase di Progettazione Esecutiva: **Dot. Ing. PIETRO MAZZOLI**
Ing. Pietro Mazzoli
Ordine degli Ingegneri della Provincia di Parma n. 821

Titolo Elaborato: **Asse principale**
Grandi strutture - Ponte sul fiume Taro
Carreggiata Sud - Impalcato SP1-P11 L=13.15+16.10m
Concio C4 - Carpenteria metallica

Data Emissione Progetto: 18/03/2014
Scala: 1:50 1:25 1:10 1:2

Identif. Elaborato:	N.R.O IDENTIFICATIVO	CODICE COMMESSA	LOTTO	FASE	ENTE	AUTIBO	CAT. OPERA	N.R.O OPERA	PARTE OPERA	TIPO DOC.	N.R.O PROG. DOC.	REVISIONE
		RAAA	1	E	I	AP	GS	01	I	CA	253	B

Rev.	Data	DESCRIZIONE REVISIONE	Redatto	Controllato	Approvato
B	10/10/2014	Istruttoria RINA prot. n° 730 del 08/09/2014	UGOLINI	MAZZOLI	MAZZOLI
A	25/08/2014	RIEMMISSIONE PROGETTO ESECUTIVO	UGOLINI	MAZZOLI	MAZZOLI