




SEZIONE B-B
(sezione lato pila)
Scala 1:50

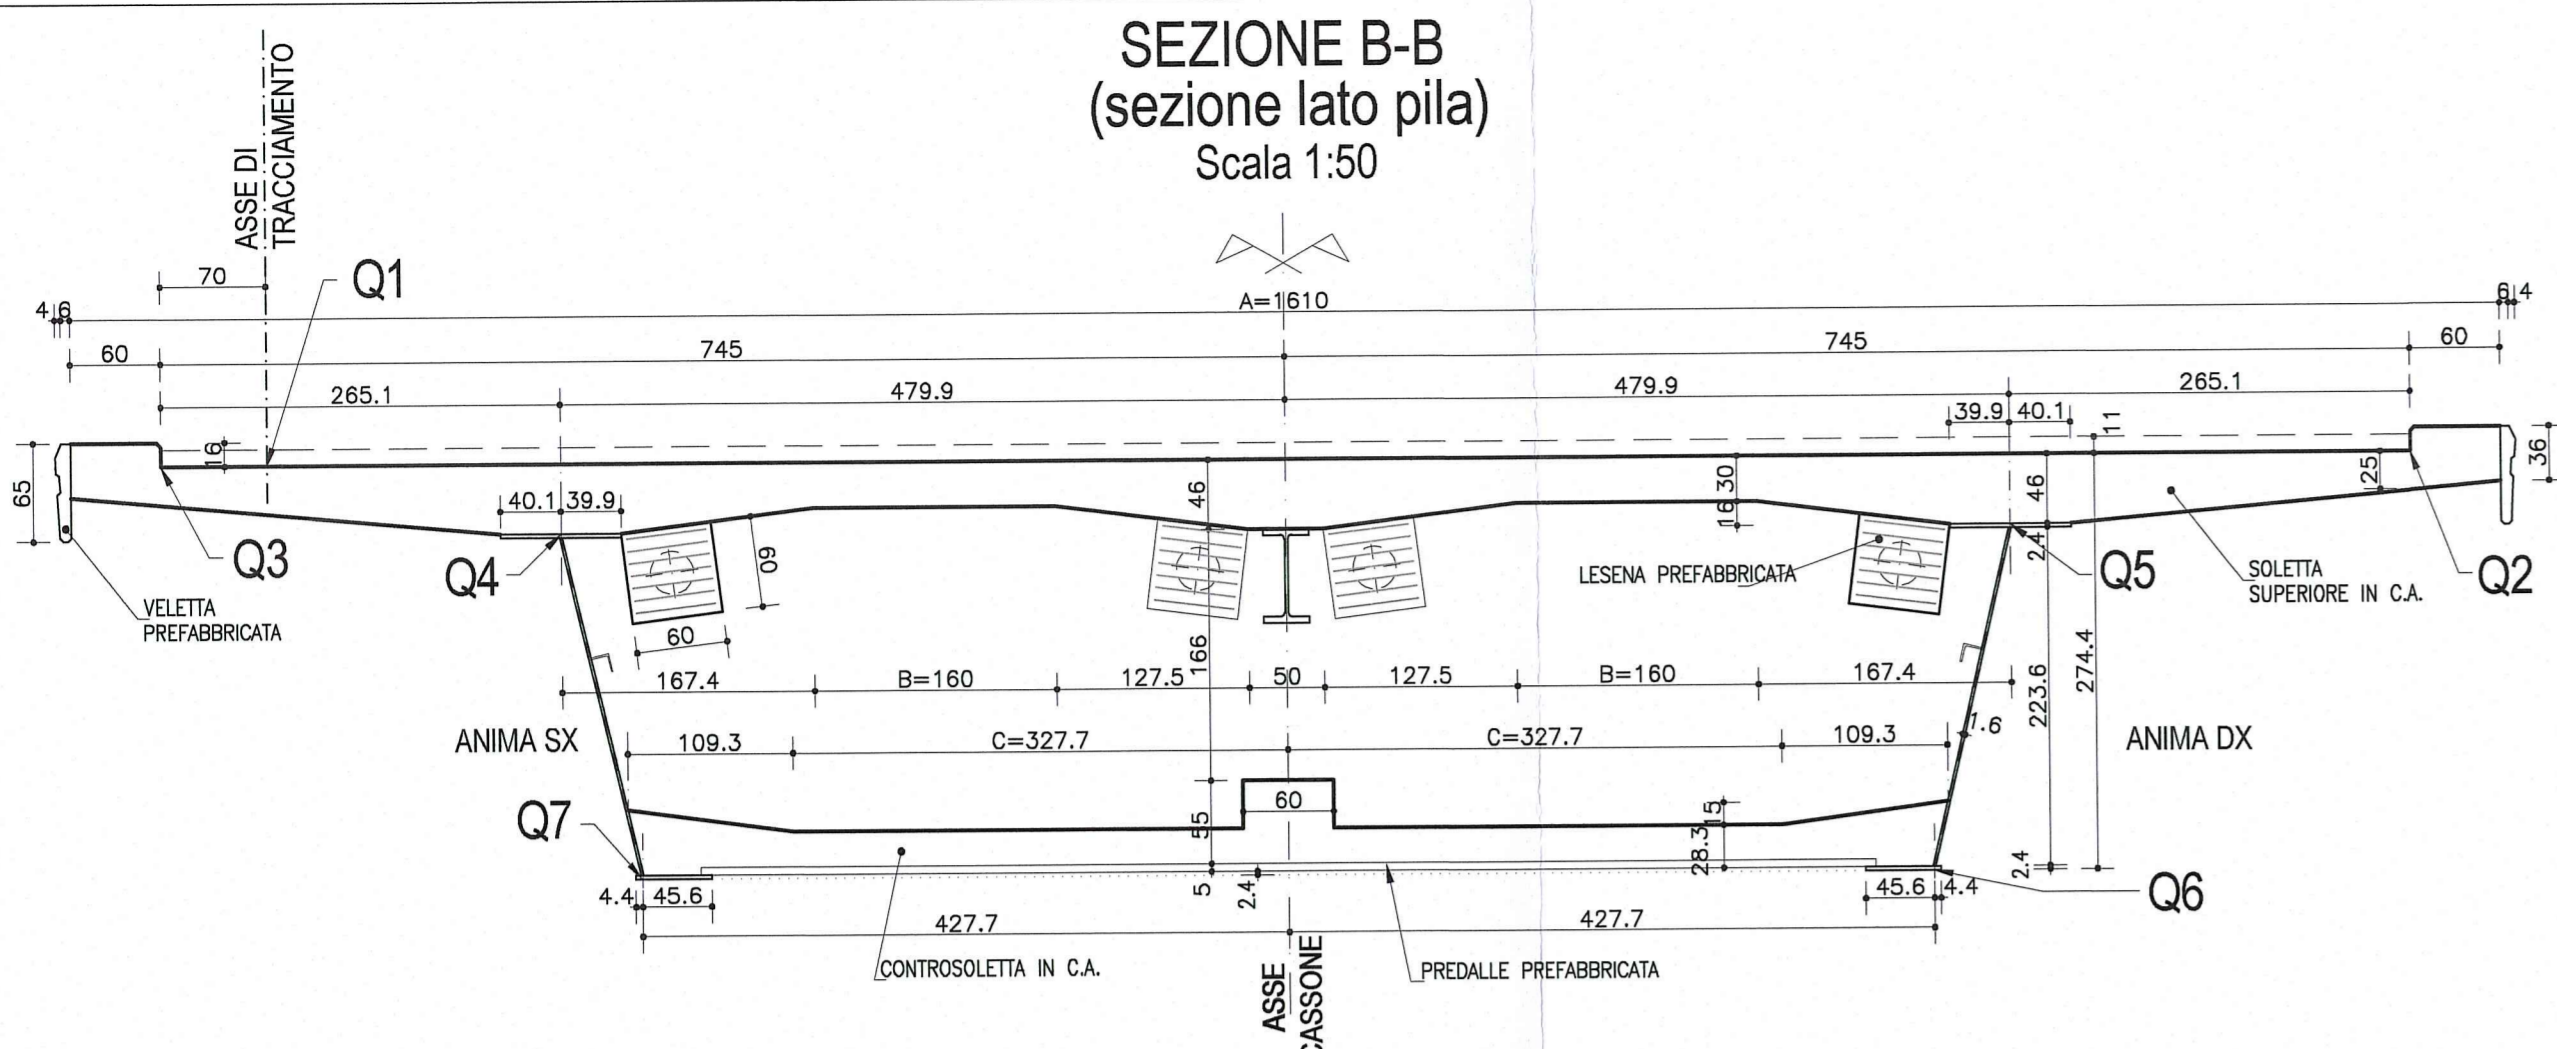

SEZIONE C-C
(sezione lato mezzeria)
Scala 1:50

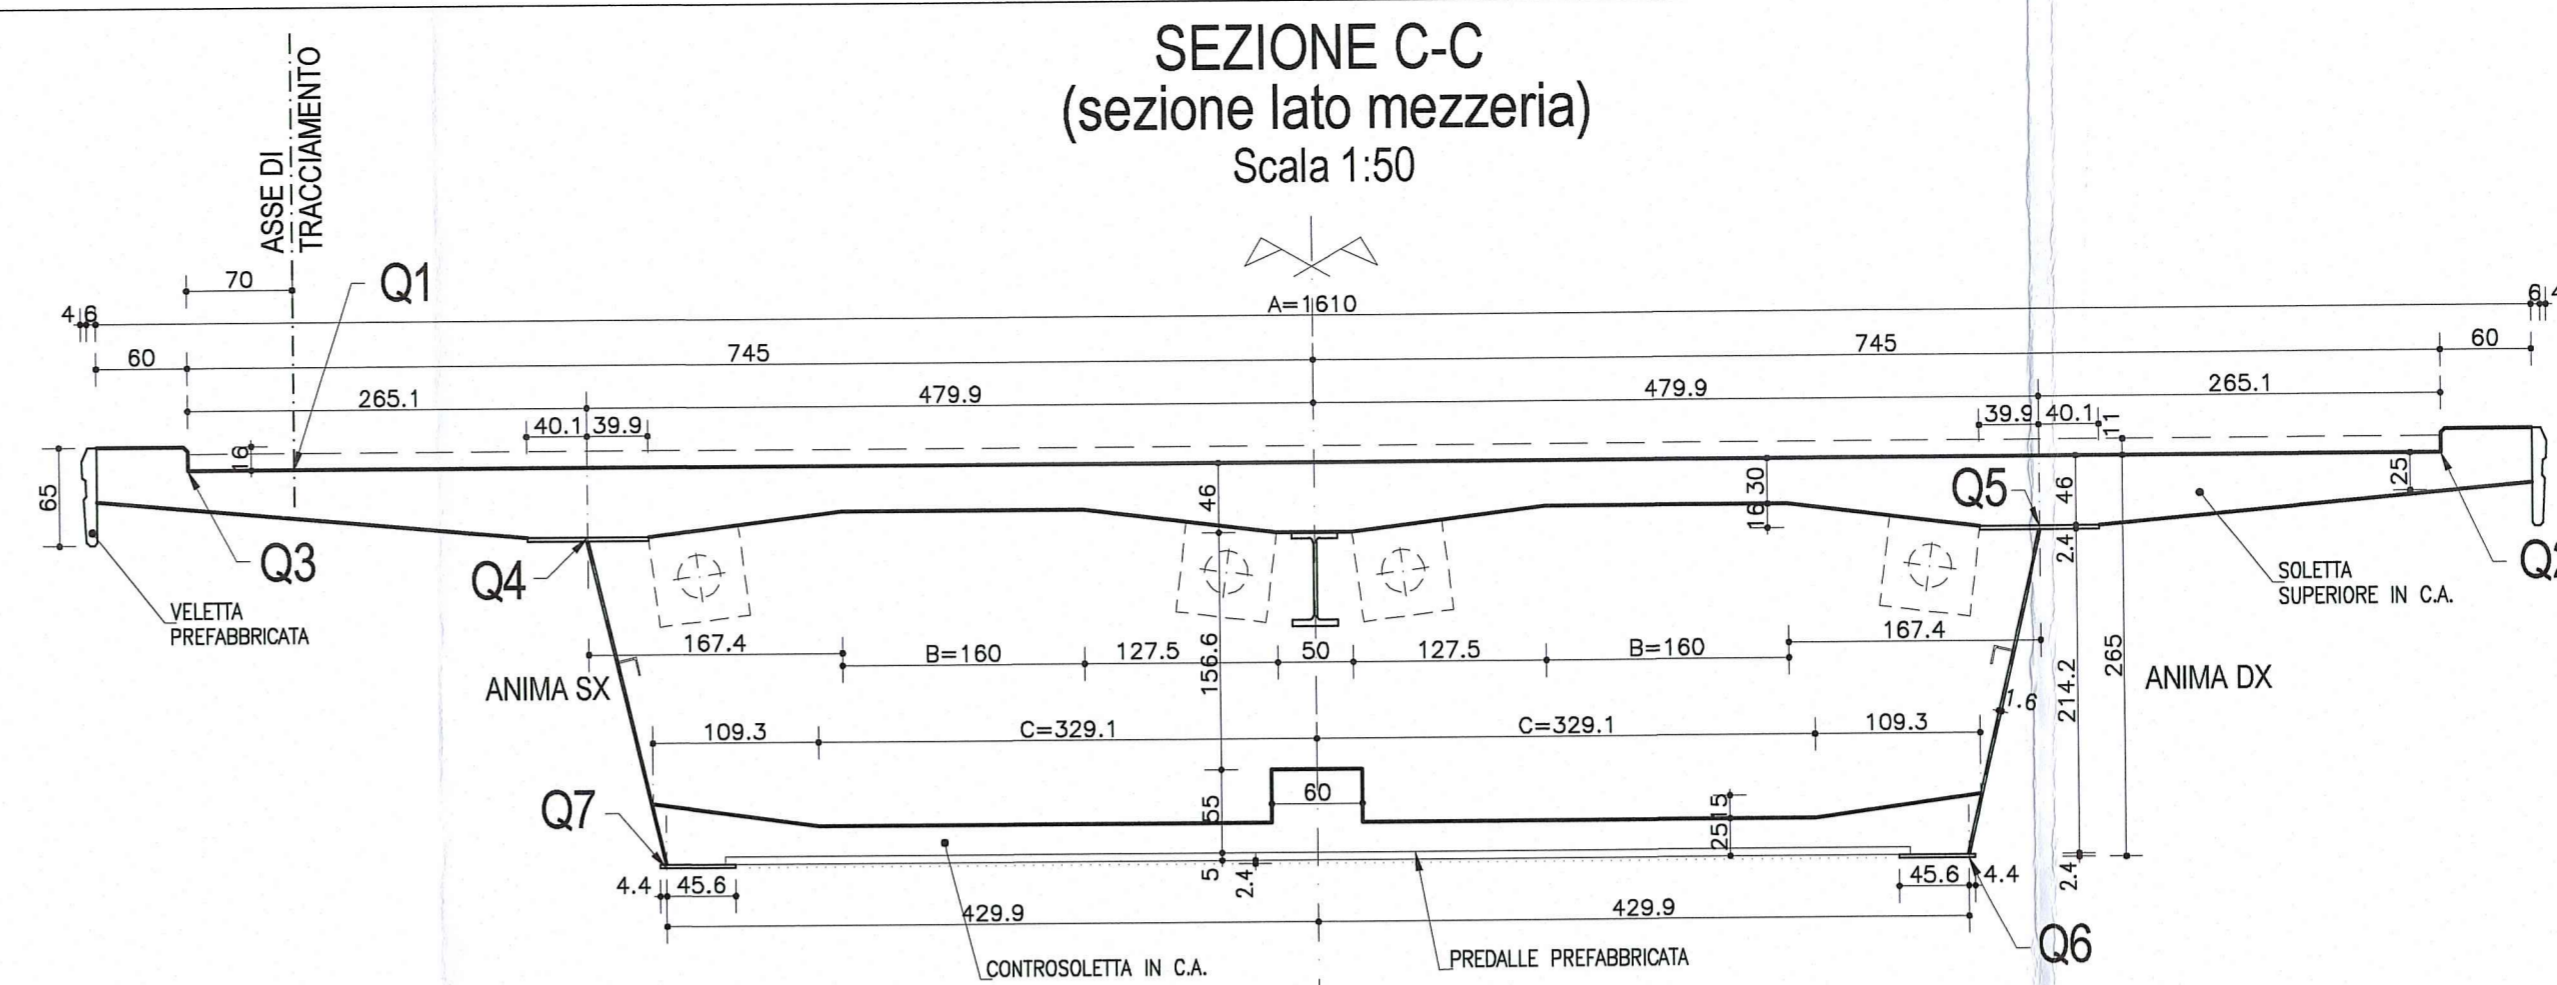


PIANTA CONCIO 5
Scala 1:50

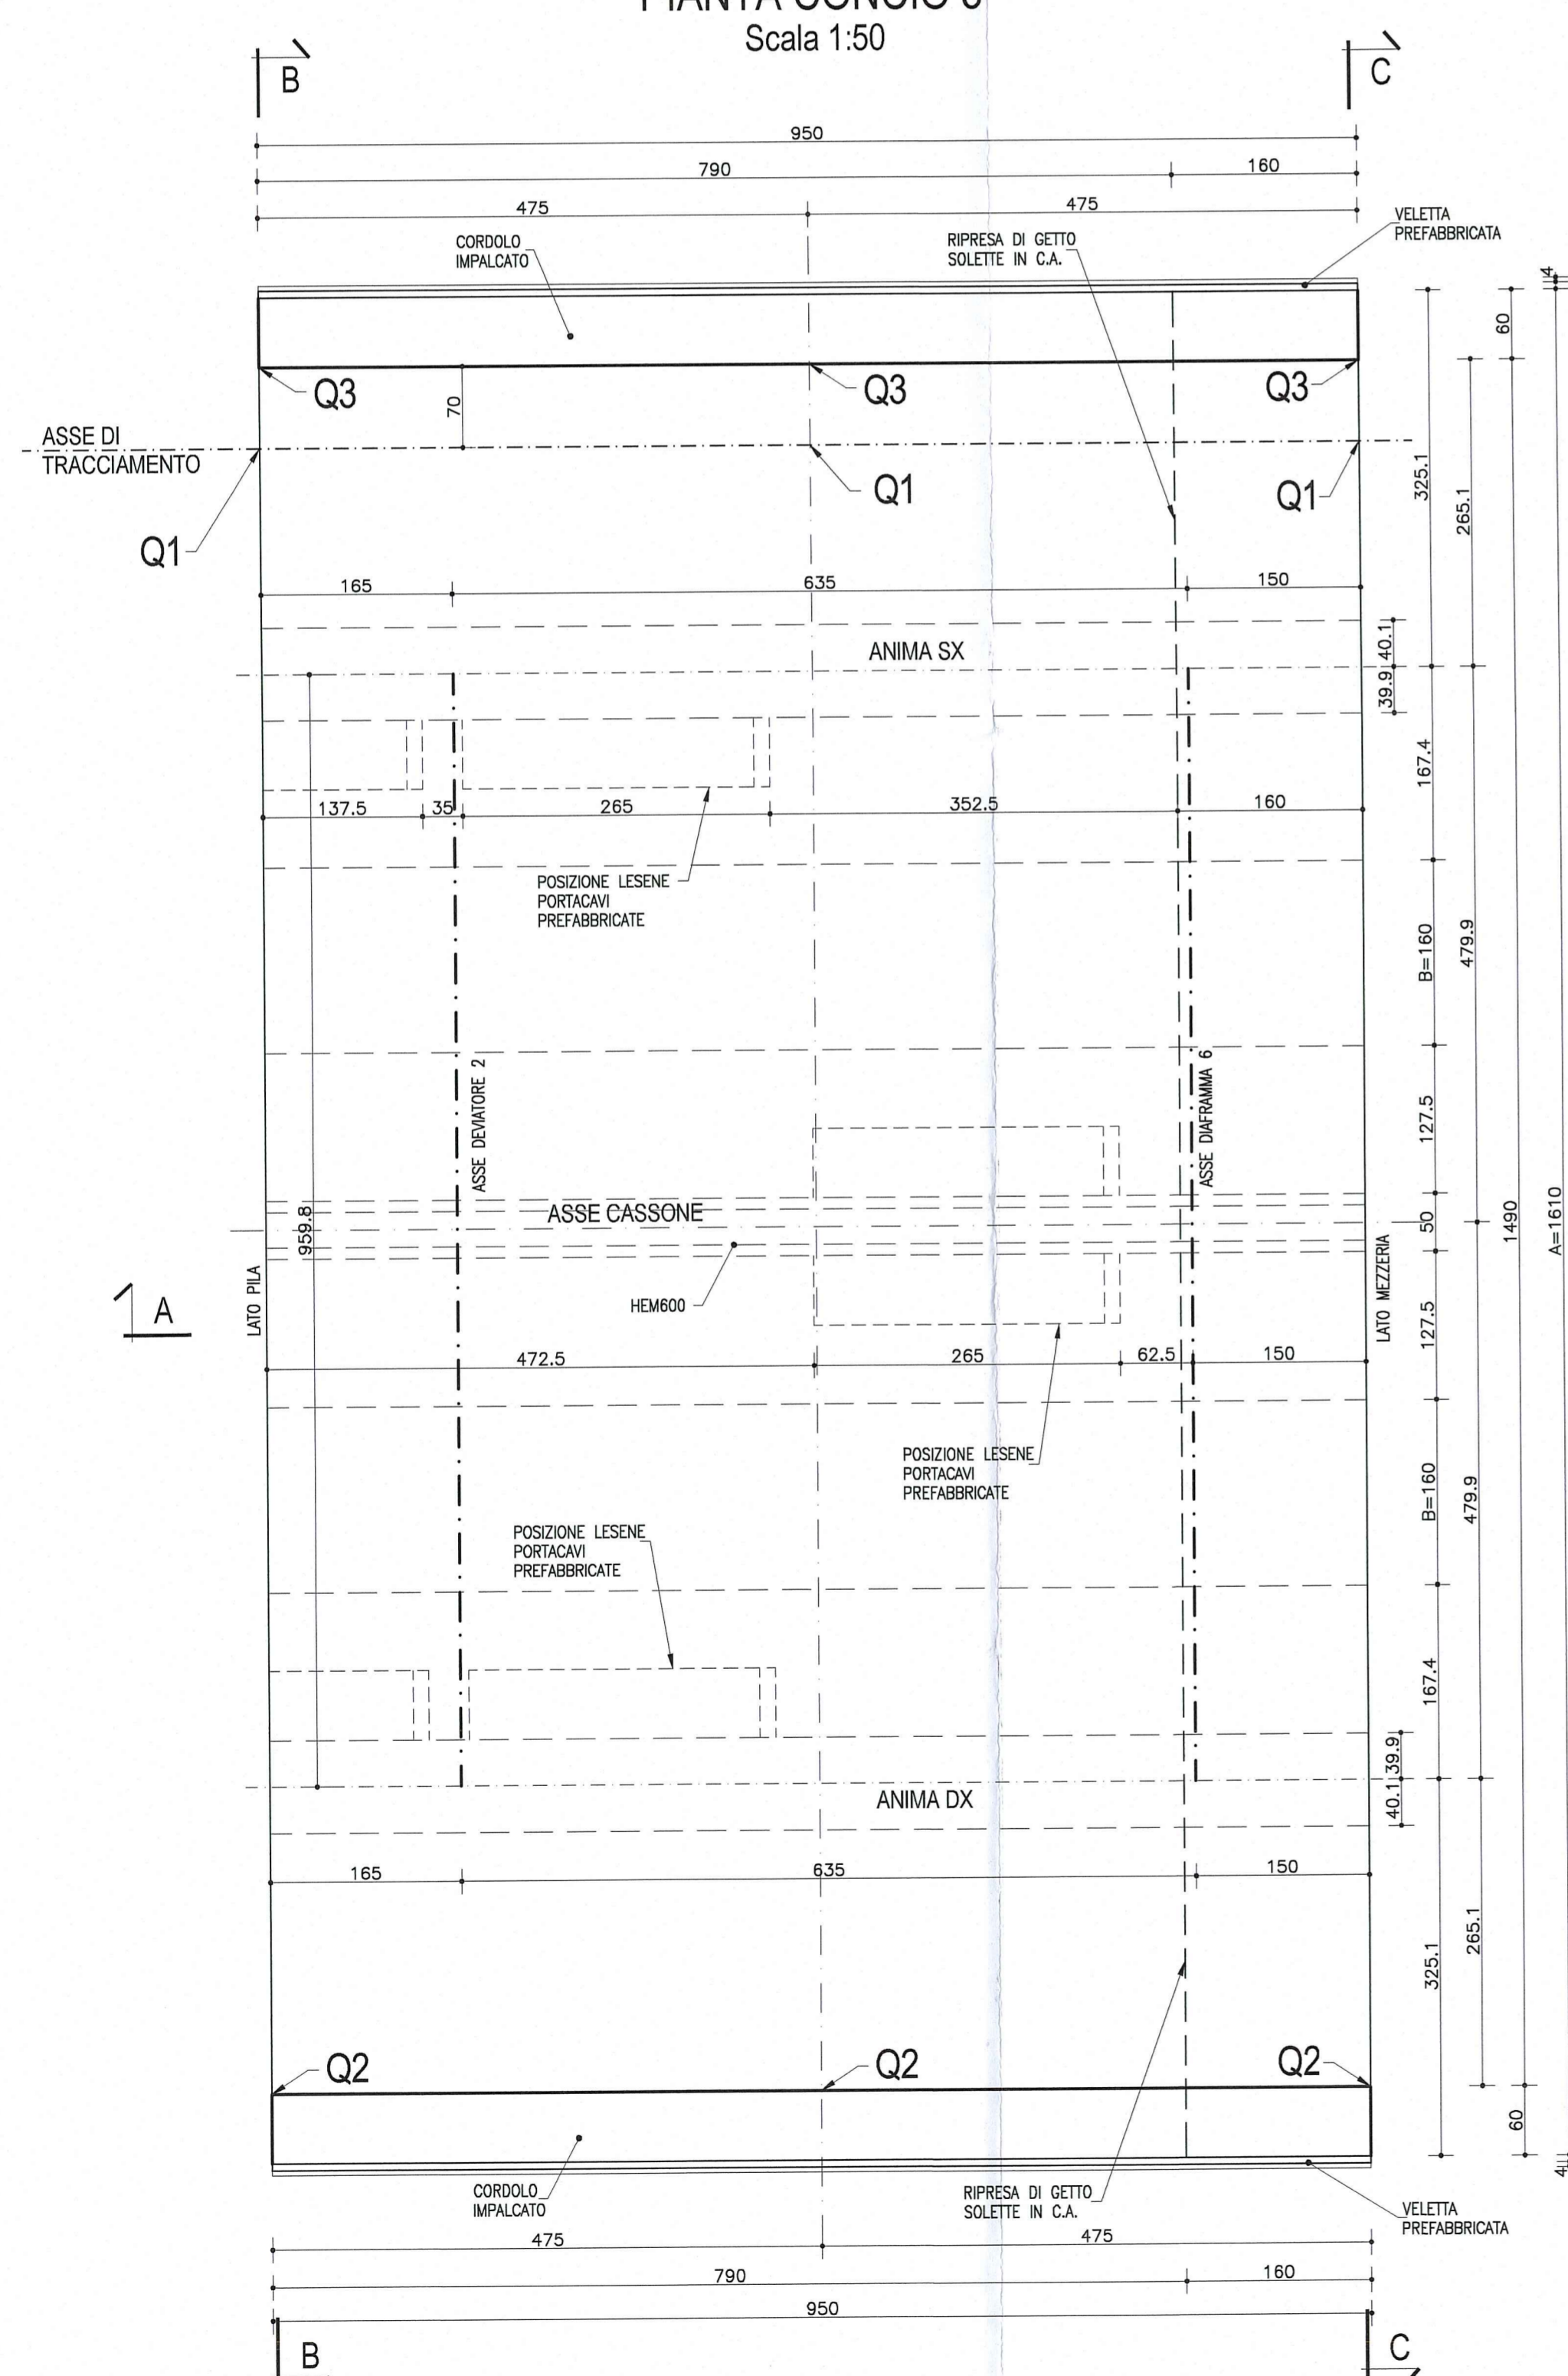


NOTA
LE CARPENTERIE SI RIFERISCONO ALLA STAMPILLA SU P6 COME "TIPOLOGICA RETTILINEA".
PER LE QUOTE DI TRACCIAMENTO (Q1, Q2, Q3 ...) E PER LE DIMENSIONI DI CARPENTERIA (A, B, C) RELATIVE ALLE SINGOLE STAMPILLE, VEDI LE TAVOLE DI "COORDINATE DI TRACCIAMENTO".

NOTA:
PER CARATTERISTICHE DEI MATERIALI E SPECIFICHE TECNICHE VEDI TAVOLA RWATEPSS01GFC001


SEZIONE A-A
Scala 1:50

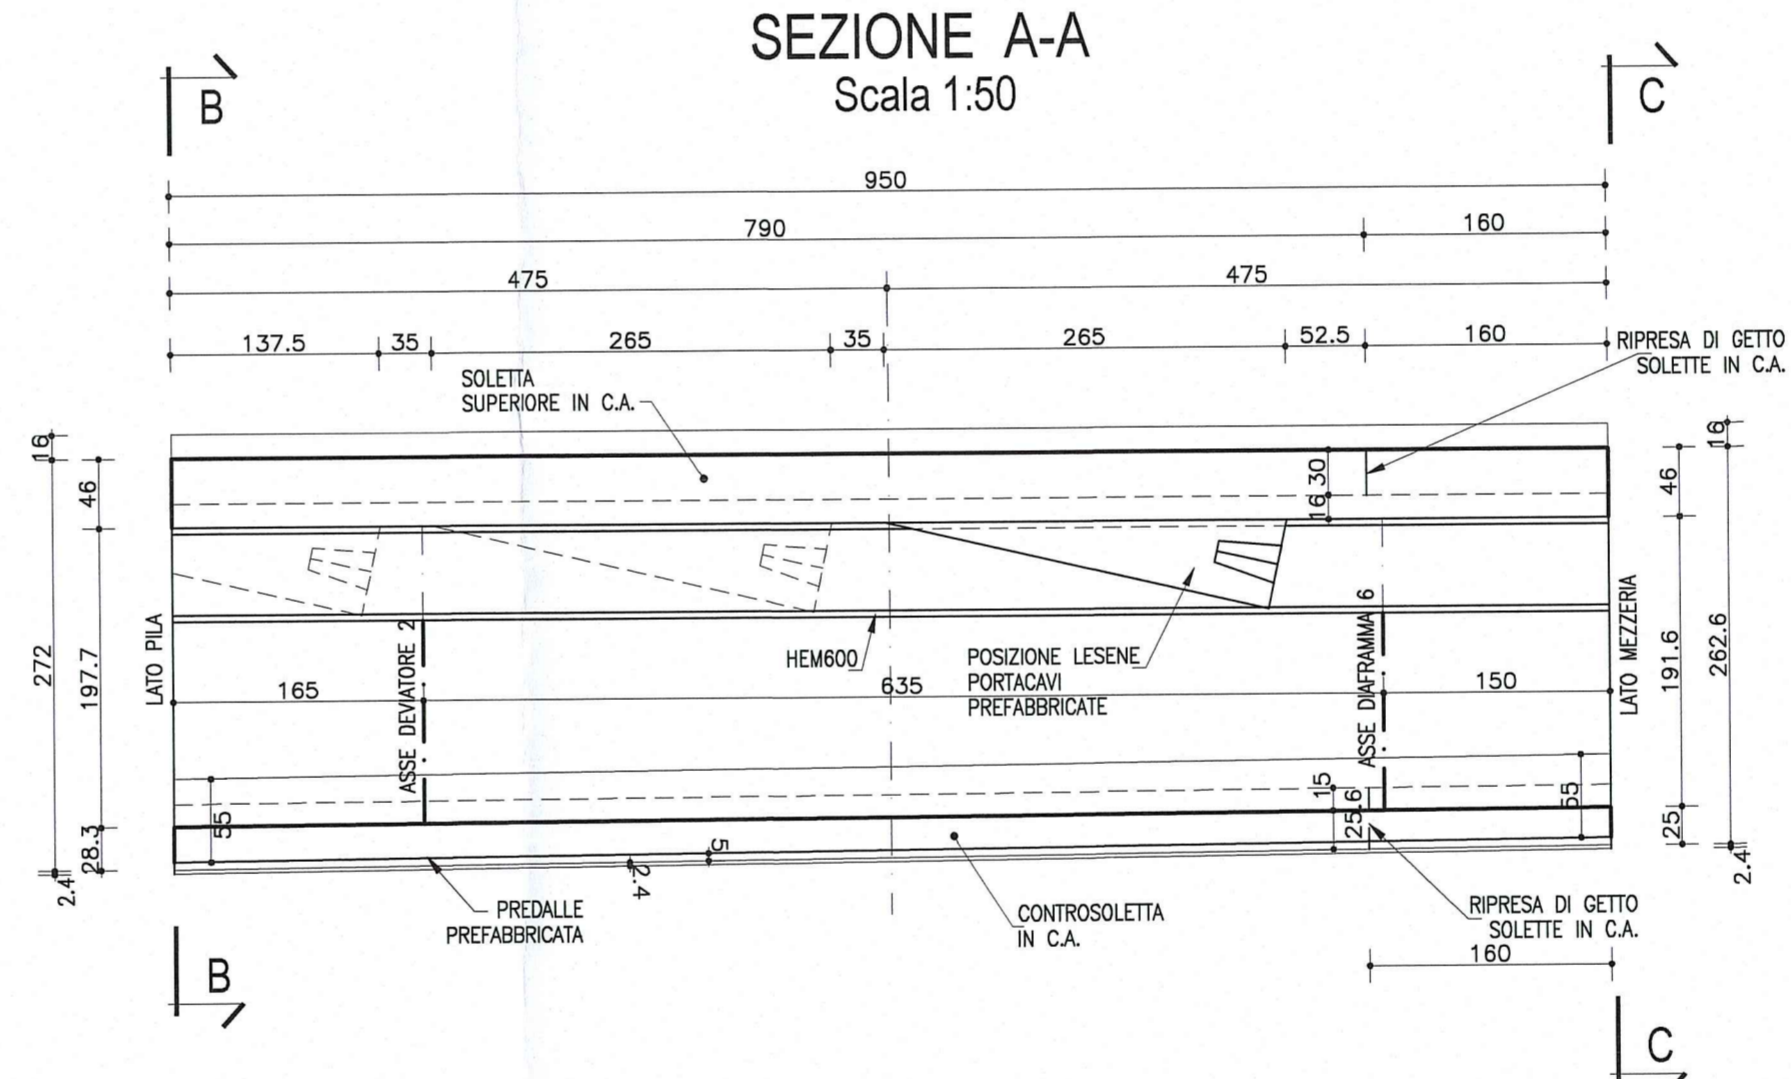

SCHEMA SMALTIMENTO ACQUE
SUI VIADOTTI

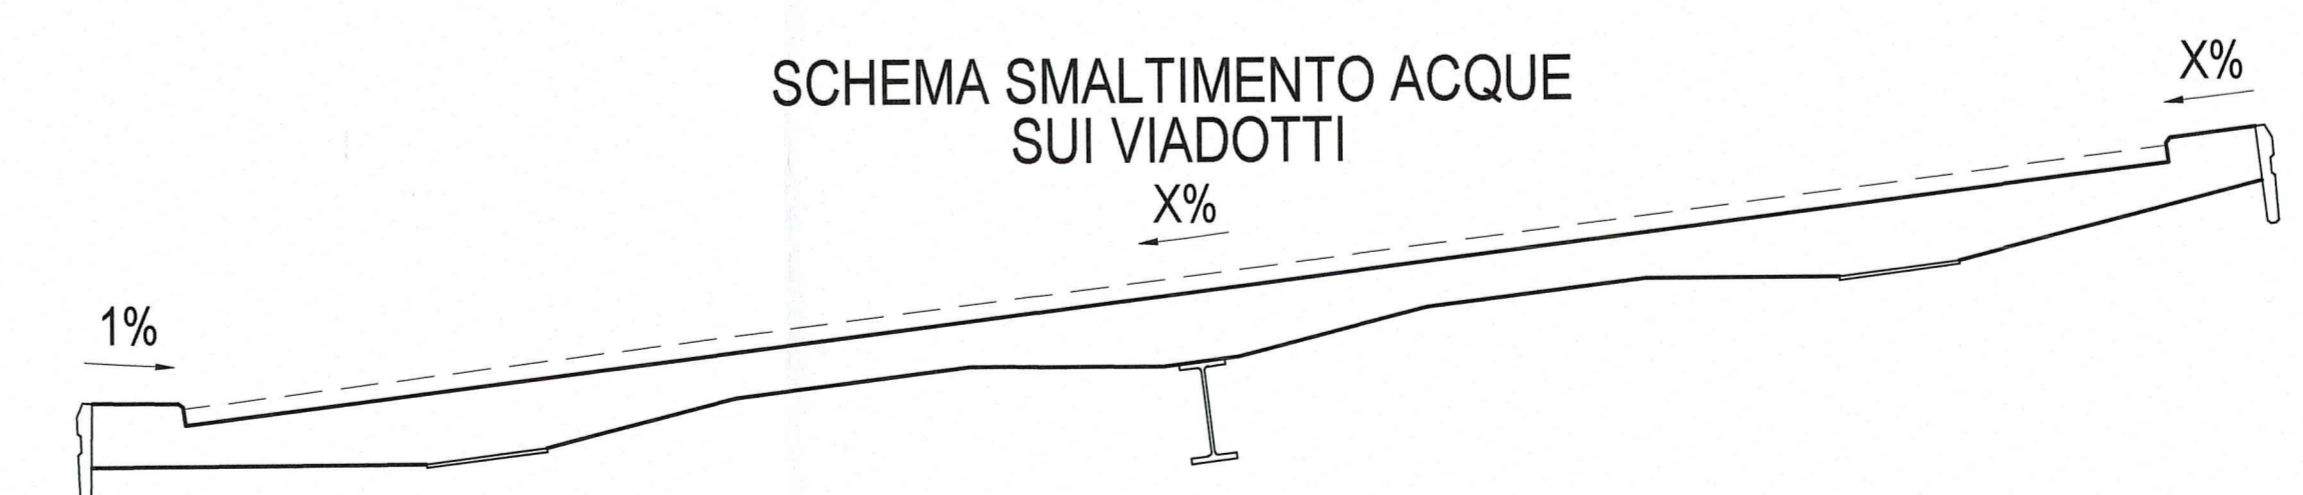

PARTICOLARE RACCORDO
PAVIMENTAZIONE
Scala 1:10

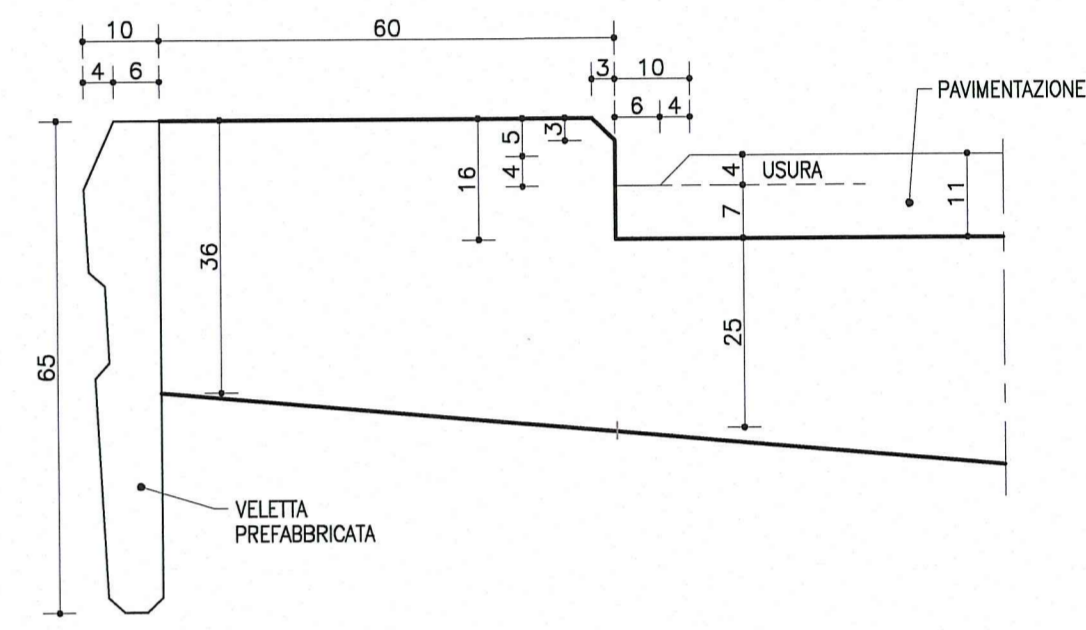

DESCRIZIONE DELLA MODIFICA:
Inserita nota

Committente: **AUTOCAMIONALE DELLA CISA S.p.A.**
Via Camboara 26/A - Frazione Ponte Taro - 43015 NOCETO (PR)

Impresa Esecutrice: **PIZZAROTTI**
FONDATA NEL 1910

**AUTOSTRADA DELLA CISA A15
RACCORDO AUTOSTRADALE A15/A22
CORRIDOIO PLURIMODALE TIRRENO-BRENNERO
RACCORDO AUTOSTRADALE FRA L'AUTOSTRADA DELLA CISA-FONTEVIVO (PR)
E L'AUTOSTRADA DEL BRENNERO-NOGAROLE ROCCA (VR). I LOTTO.**
C.U.P. G61B04000060008 C.I.G. 307068161E

PROGETTO ESECUTIVO

Il Direttore TIRRENO: [Signature] Il Responsabile del Progetto: [Signature] Il Geologo: [Signature]

IMPRESA PIZZAROTTI & C. S.p.A.
Il Direttore Tecnico: **IMPRESA PIZZAROTTI & C. S.p.A.**
Il Responsabile di Progetto: **Dott. Ing. Luca Bondanelli**

Il Geologo: NA

PROGETTAZIONE DI: **PIZZAROTTI**
FONDATA NEL 1910

A.T.I.: **idroesse engineering** **ROKSOIL S.p.A.** **VIA**
MANDATARIA MANDANTE MANDANTE

Il Progettista: **Joh. Ing. PIETRO MAZZOLI**
Ing. Pietro Mazzoli **IMPRESA PIZZAROTTI**
Ordine degli Ingegneri della Provincia di Parma n. 824

Coordinatore per la Sicurezza in fase di Progettazione: **Ing. Giovanni Maria Cepparotti**
Ordine degli Ingegneri della Provincia di Viterbo n. 392

Consulenza specialistica a cura di: **IMPRESA PIZZAROTTI**
Ing. Pietro Mazzoli **IMPRESA PIZZAROTTI**
Ordine degli Ingegneri della Provincia di Parma n. 824

Progettista Responsabile in fase di Progettazione: **Joh. Ing. PIETRO MAZZOLI**
Ing. Pietro Mazzoli **IMPRESA PIZZAROTTI**
Ordine degli Ingegneri della Provincia di Parma n. 824

Titolo Elaborato: **Asse principale
Grandi strutture - Ponte sul fiume Taro
Carreggiata Sud - Impalcato SP1-P11 L=13.15+16.10m
Concio C5 - Carpenteria**

Data Emissione Progetto: 18/03/2014
Scala: 1:50

N.RO IDENTIFICATIVO	CODICE COMMESSA	LOTTO	FASE	ENTE	AMBITO	CAT. OPERA	N.RO OPERA	PARTE OPERA	TIPO DOC.	N.RO PROG. DOC.	REVISIONE
	RAAA	1	E	I	AP	GS	01	I	CA	245	B

Rev.	Data	DESCRIZIONE REVISIONE	Redatto	Controllato	Approvato
B	10/10/2014	Istruttoria RINA prot. n° 730 del 08/09/2014	UGOLINI	MAZZOLI	MAZZOLI
A	25/06/2014	REMISSIONE PROGETTO ESECUTIVO	UGOLINI	MAZZOLI	MAZZOLI