

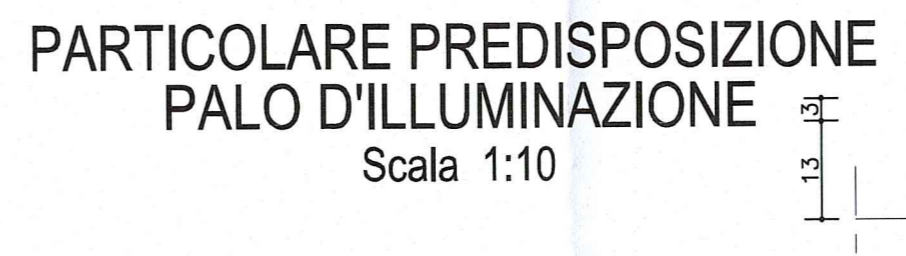
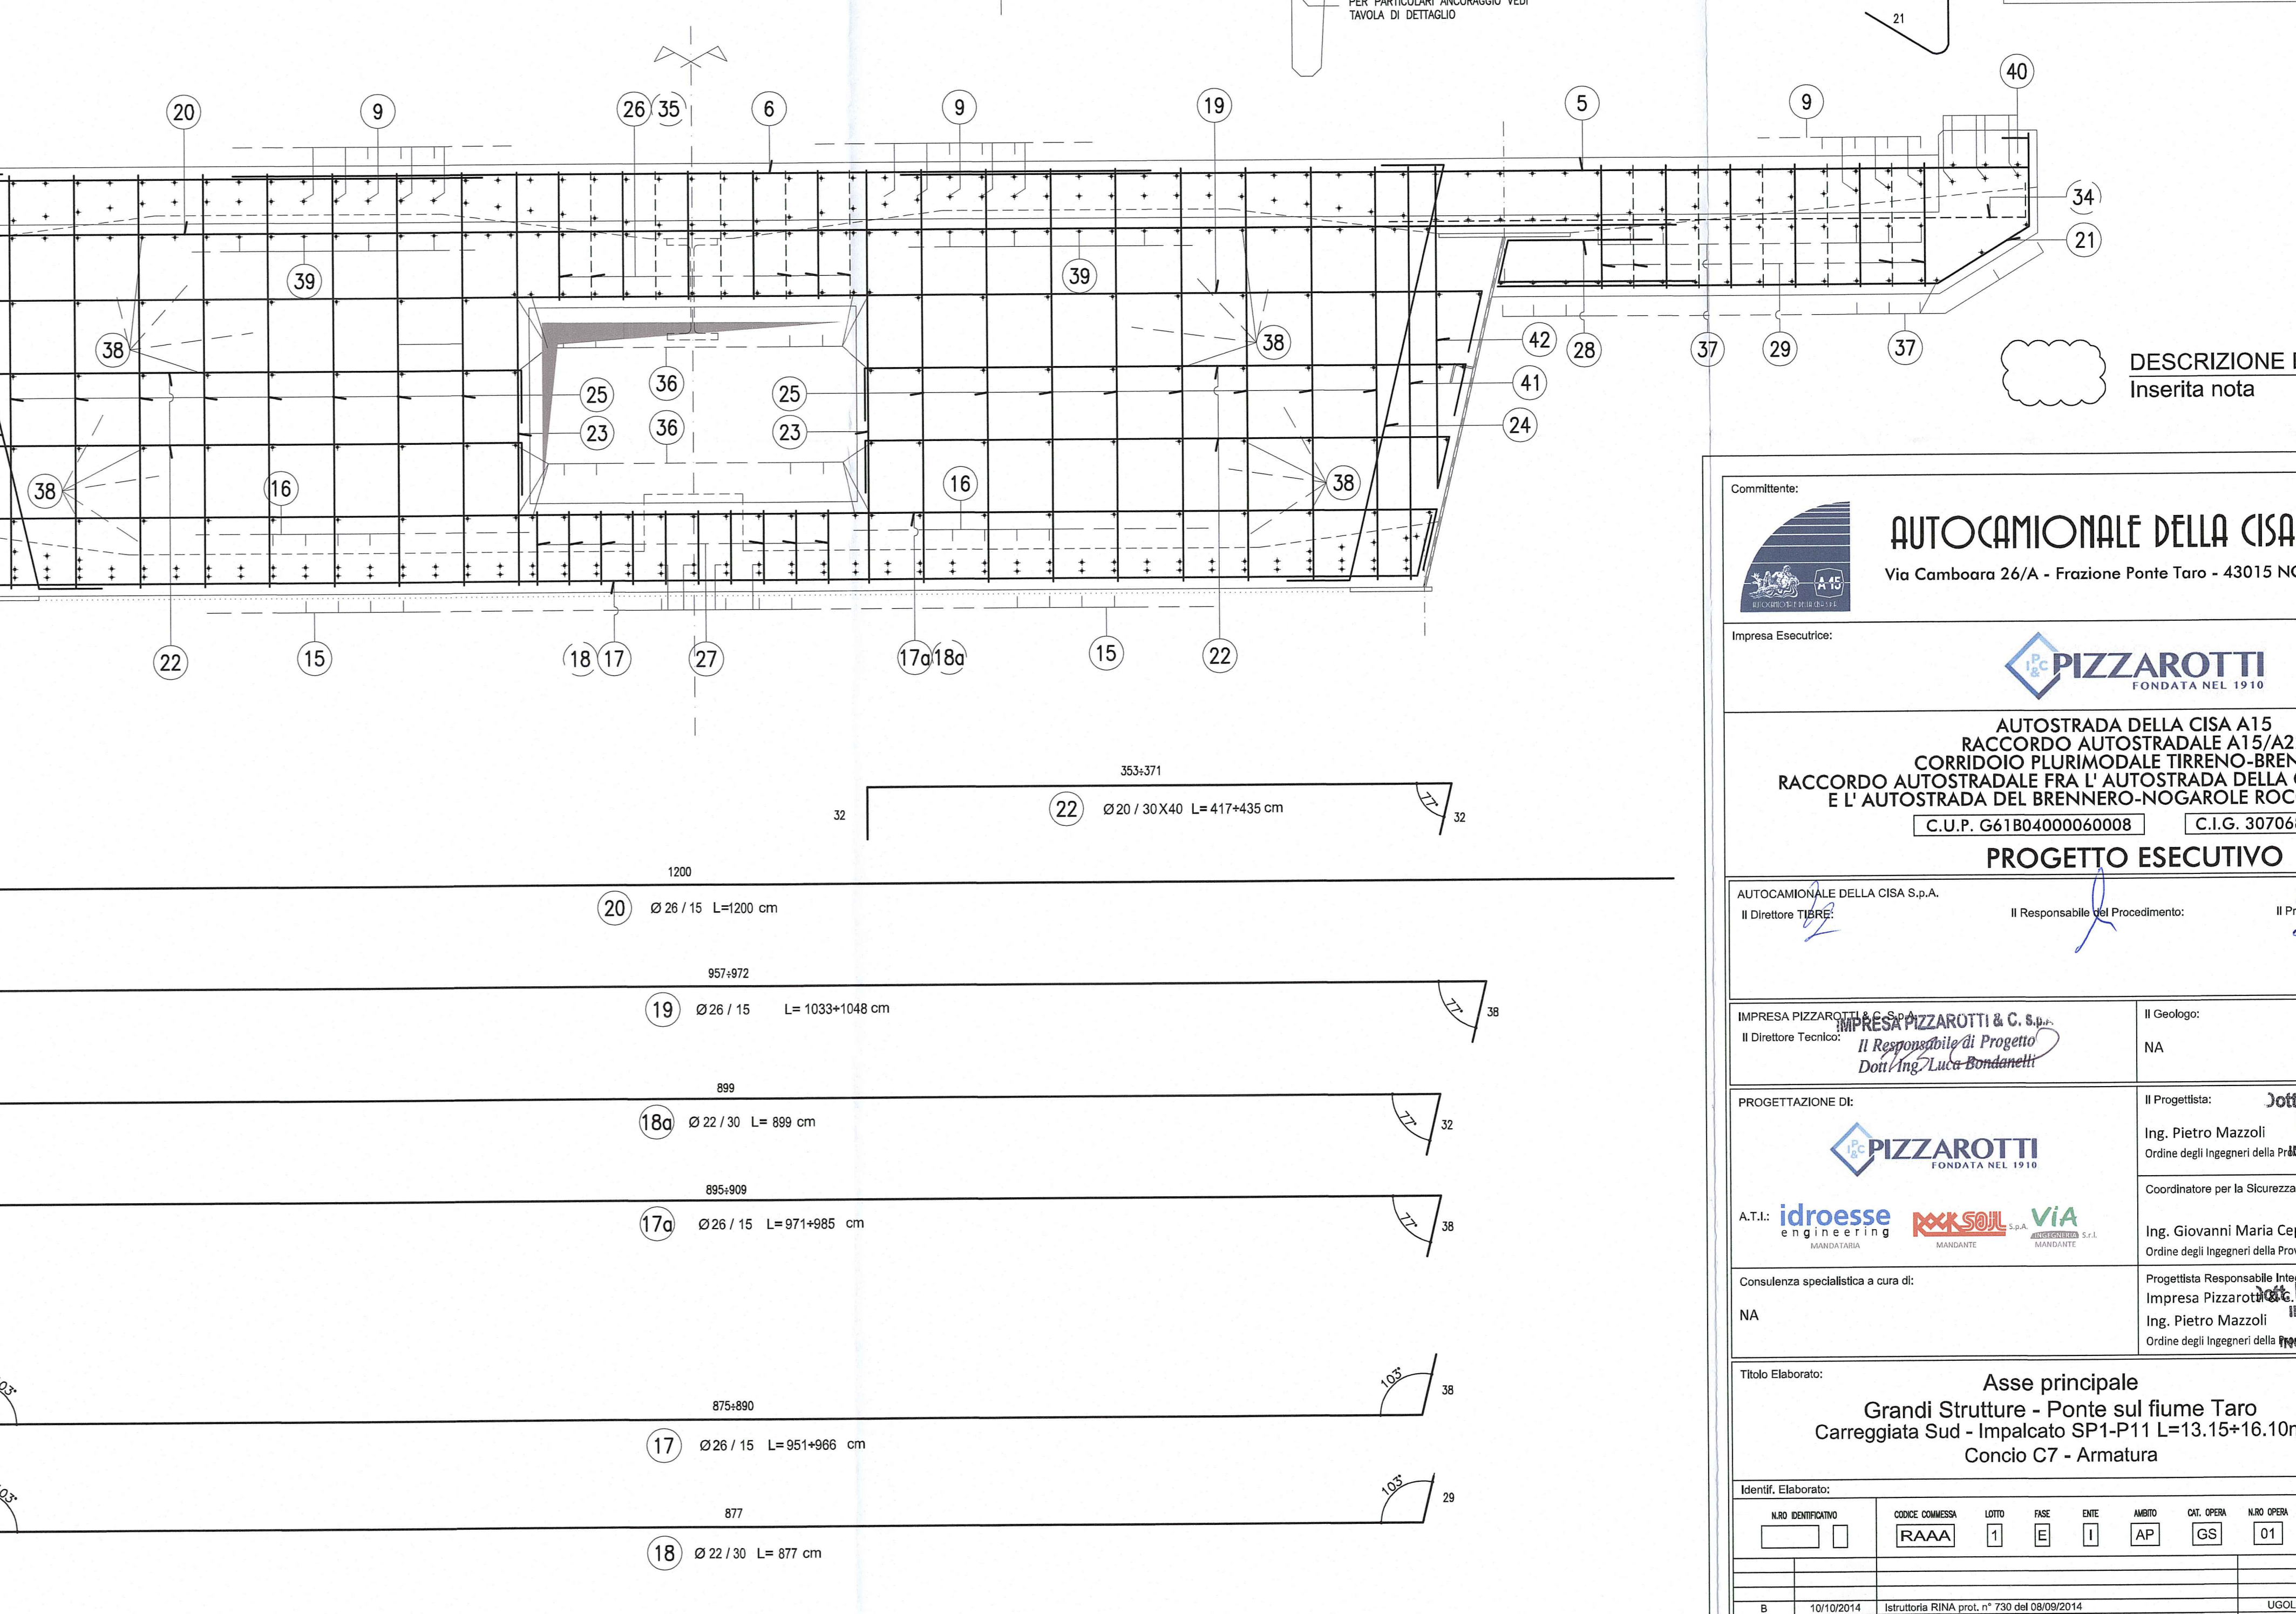
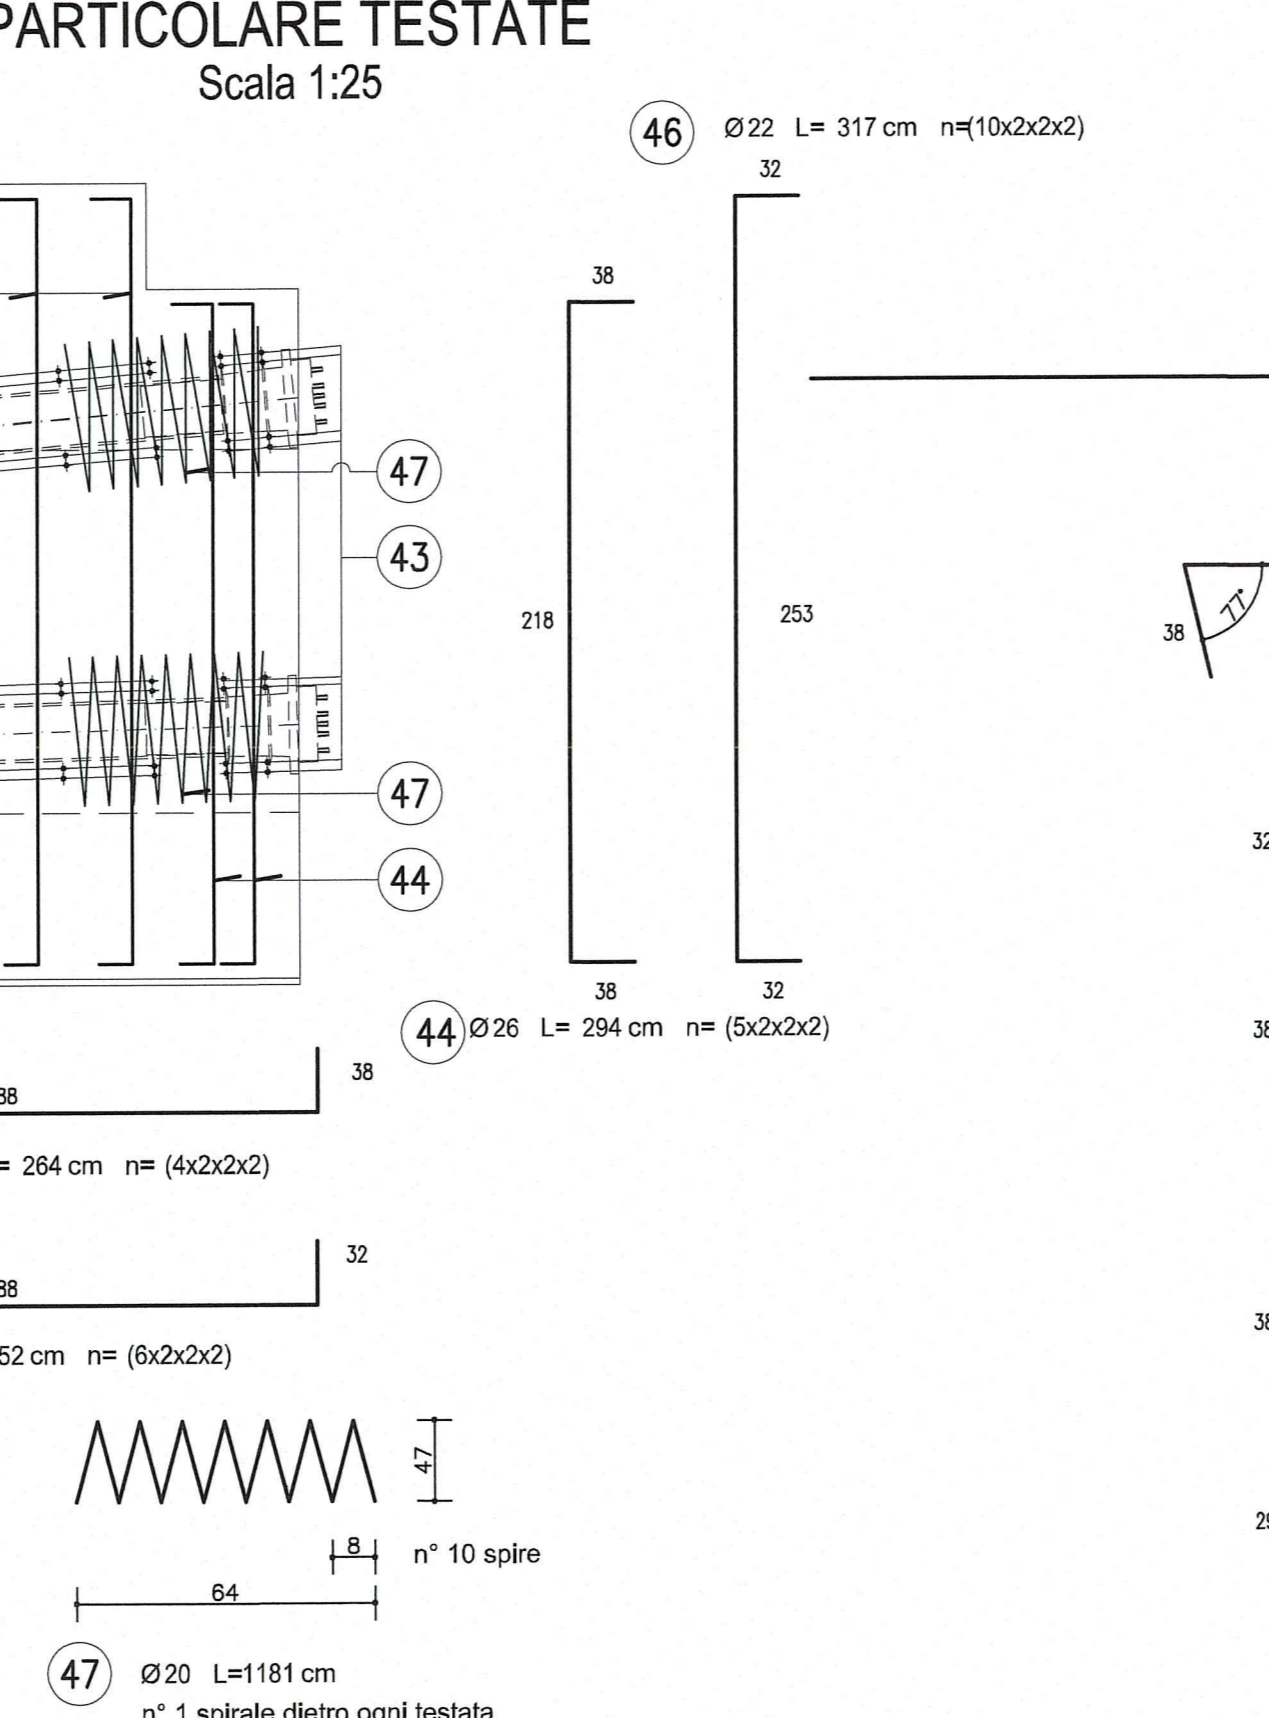
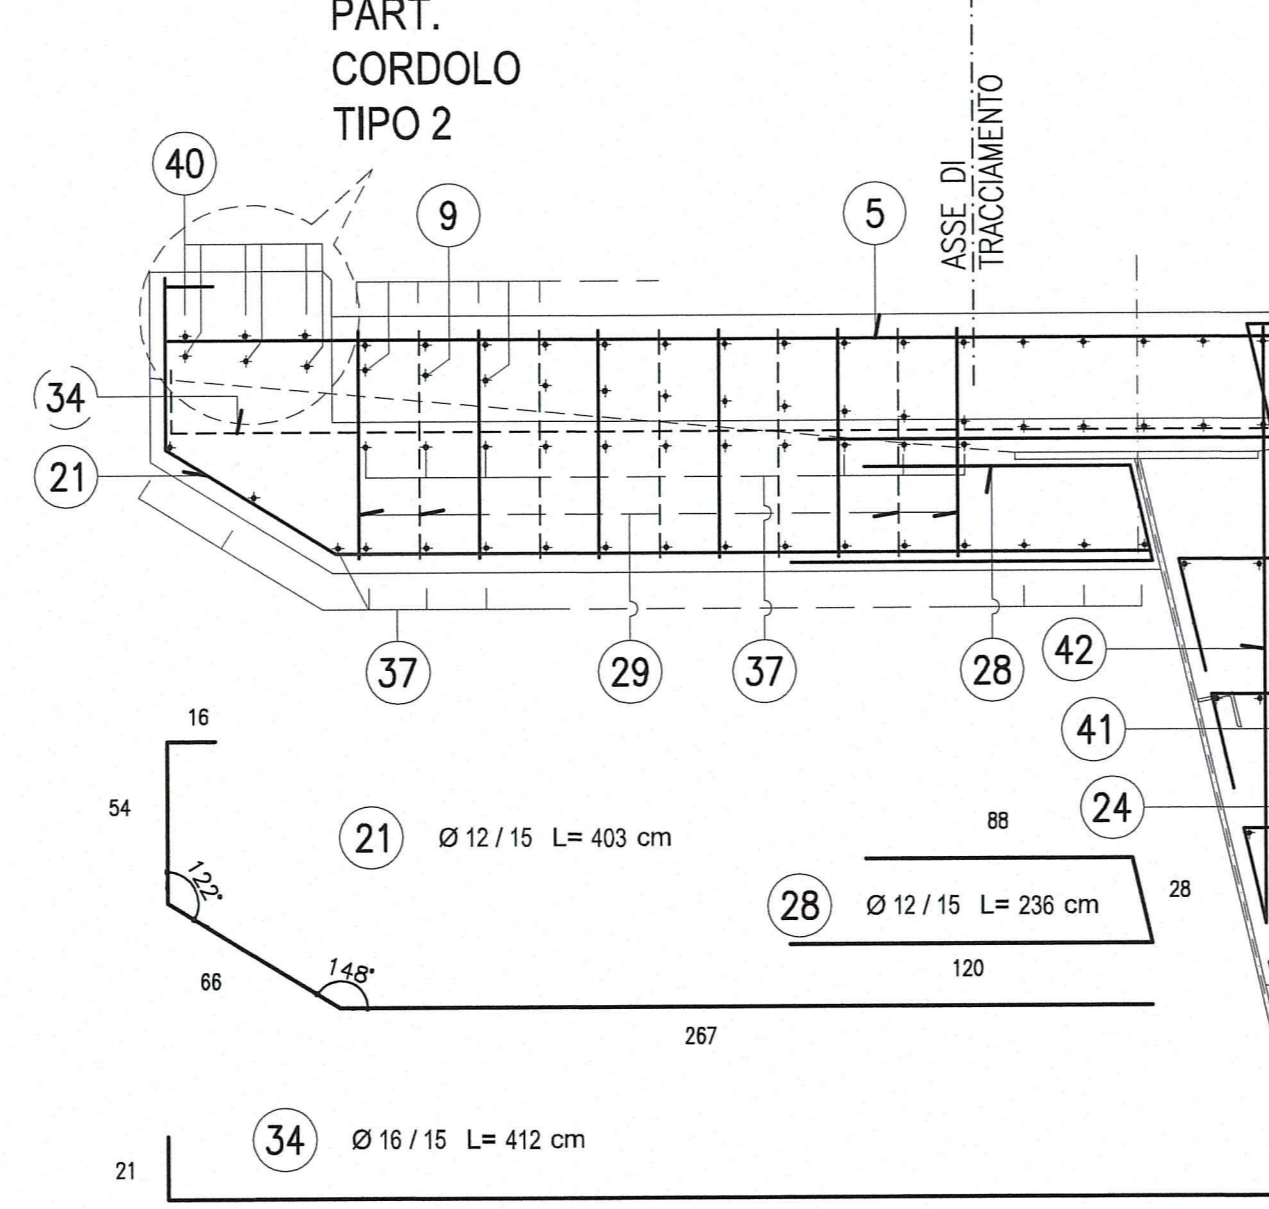


NOTA:
PER CARATTERISTICHE DEI MATERIALI E SPECIFICHE TECNICHE VEDI TAVOLA RIANTEPRELIEVI

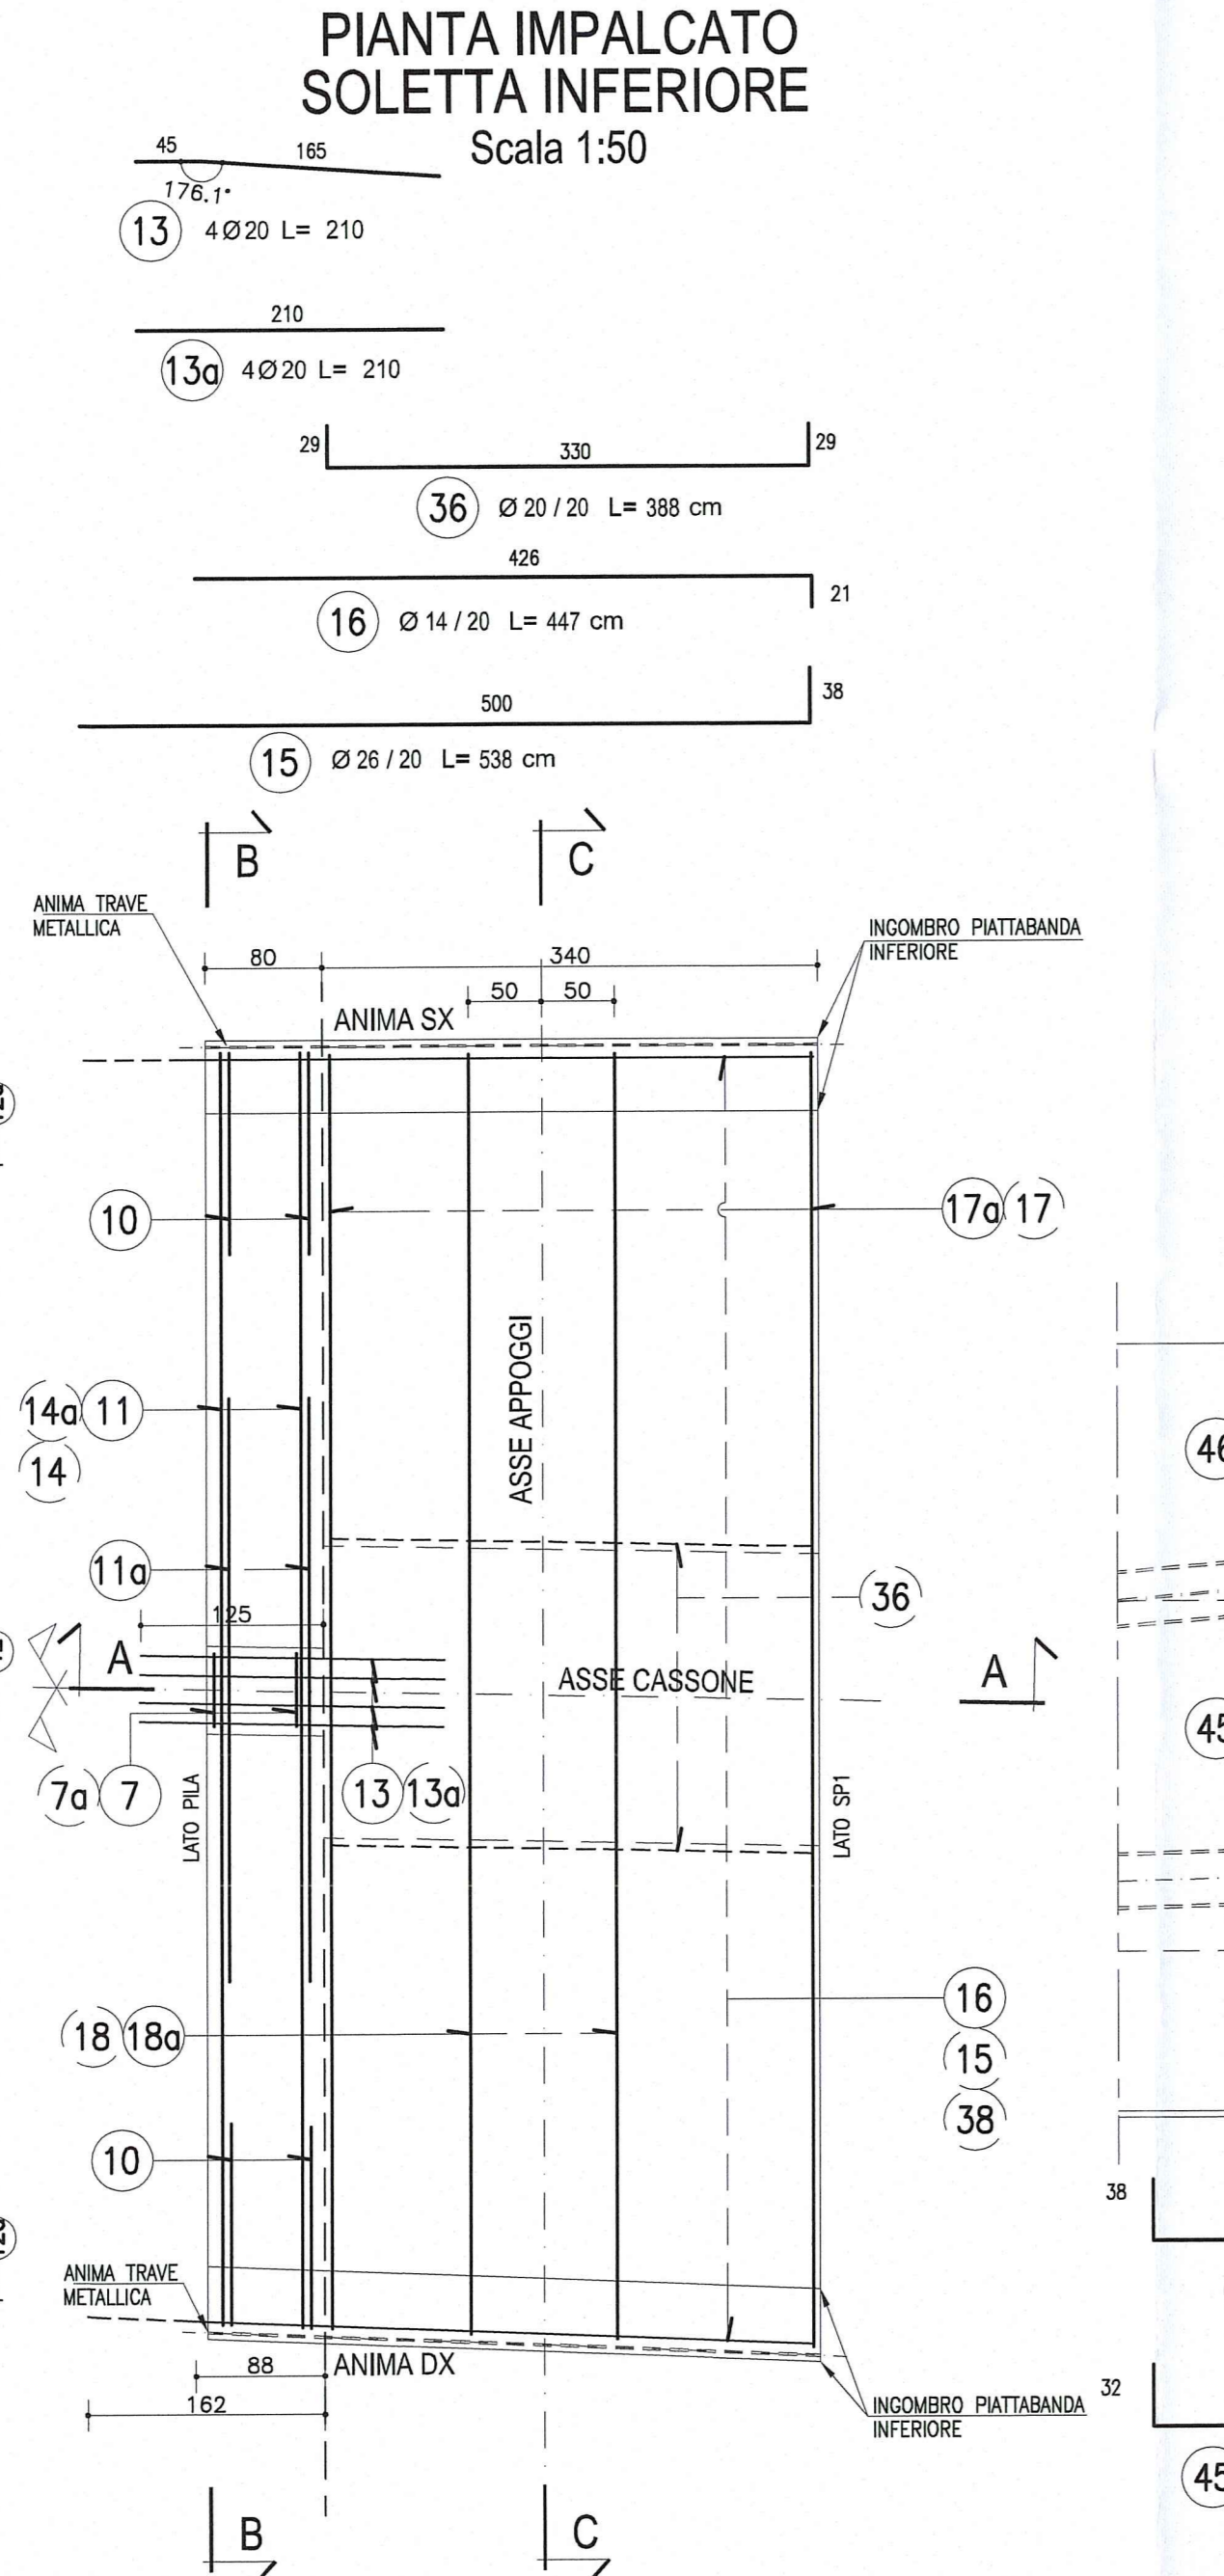

NOTA
N.B. NEI CONDI COMPRESI TRA LE PK 482,86 E PK 515,14 POSIZIONARE LE PREDISPOSIZIONI PER I PALI DI ILLUMINAZIONE

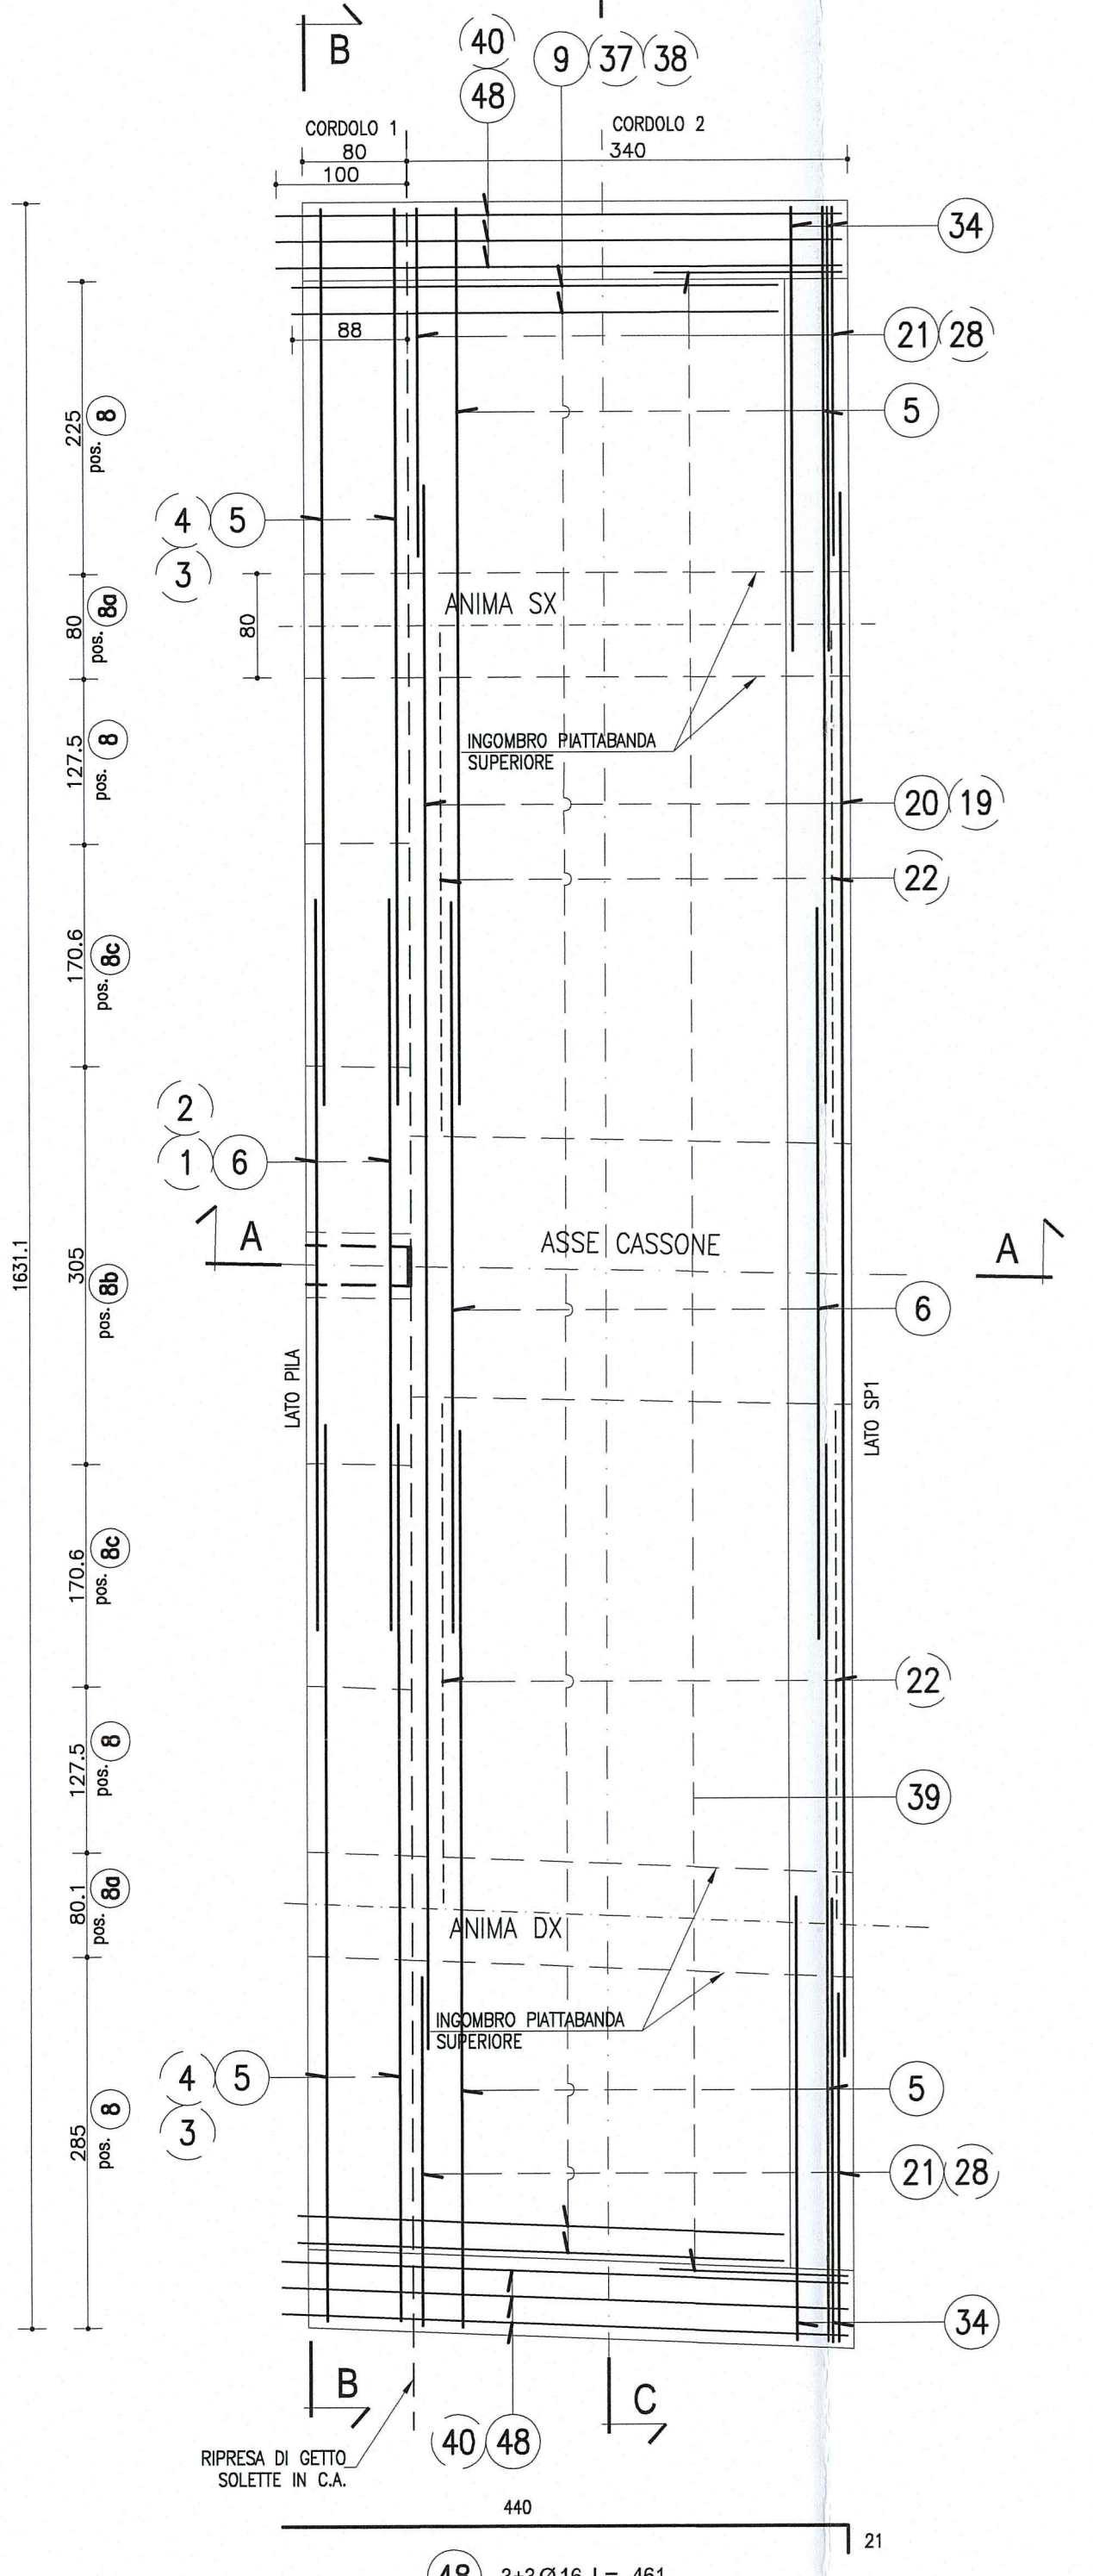

DESCRIZIONE DELLA MODIFICA:
Inserita nota

Autocombinale della CISA S.p.A.
Via Camboara 26/A - Frazione Ponte Taro - 43015 NOCETO (PR)

PIZZAROTTI
FONDATA NEL 1910

PROGETTO ESECUTIVO

AUTOSTRADA DELLA CISA A15
RACCORDO AUTOSTRADALE A15/A22
CORRIDOIO PLURIMODALE TIRRENO-BRENNERO
RACCORDO AUTOSTRADALE FRA L'AUTOSTRADA DELLA CISA-FONTEVIVO (PR)
E L'AUTOSTRADA DEL BRENNERO-NOGAROLE ROCCA (VR). I LOTTO.

C.I.U.P. G61B0400060008 C.I.G. 307068161E

PROGETTAZIONE DI: PIZZAROTTI
Ing. Pietro Mazzoli
Ingegnere Ordine degli Ingegneri della Provincia di Verona n. 392

PROGETTAZIONE DI: PIZZAROTTI
Ing. Pietro Mazzoli
Ingegnere Ordine degli Ingegneri della Provincia di Verona n. 392

CONSULENZA SPECIALISTICA A CURA DI: PIZZAROTTI
Ing. Pietro Mazzoli
Ingegnere Ordine degli Ingegneri della Provincia di Verona n. 392

TITOLO ELABORAZIONE: Asse principale
Grandi Strutture - Ponte sul fiume Taro
Carreggiata Sud - Impalcato SP-14-P11 L=13.15+16.10m
Concilio C7 - Armatura

DATA EMISSIONE PROGETTO: 18/03/2014

SCALA: 1:50 1:25 1:10

PROGETTO	VERIFICA	APPROVAZIONE
RAAA	RAAA	RAAA