




PIANTA CONCIO K
Scala 1:50

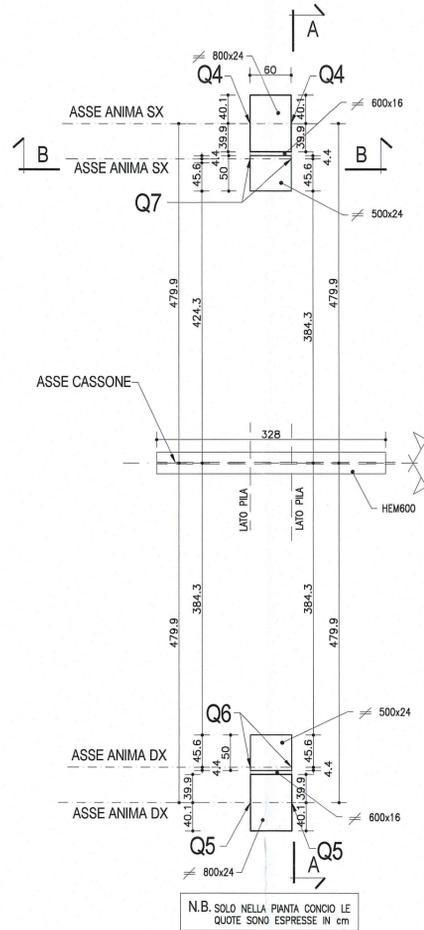


1/2 SEZIONE TIPOLOGICA A-A
TRAVE SX
Scala 1:25

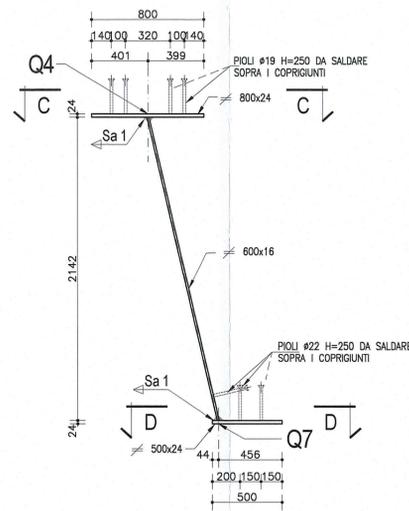


1/2 SEZIONE A-A - PARTICOLARE GIUNTO
TRAVI METALLICHE
Scala 1:25

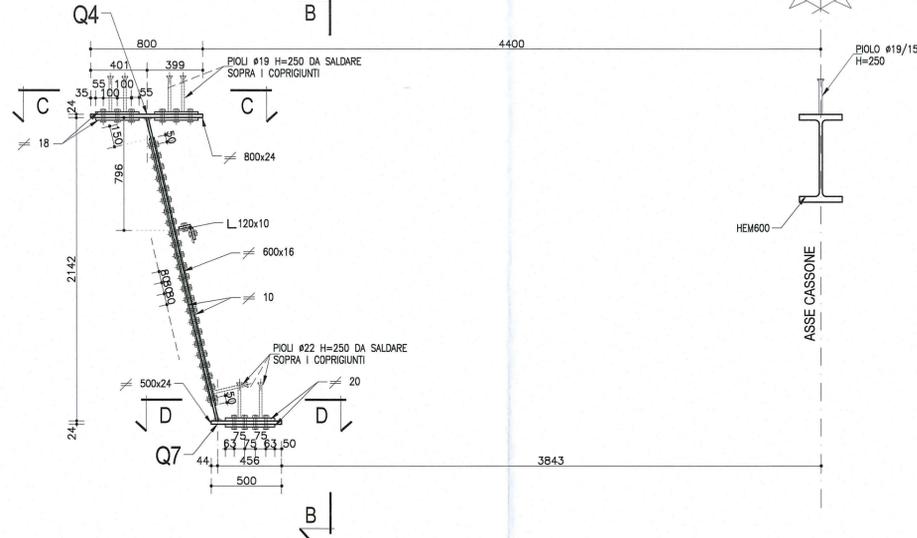


VISTA B-B
(per lato sx e dx)
Scala 1:25

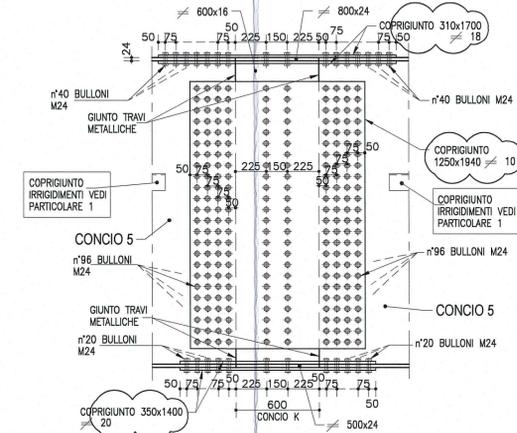


VISTA B-B
ANIMA TRAVE SX
Scala 1:25

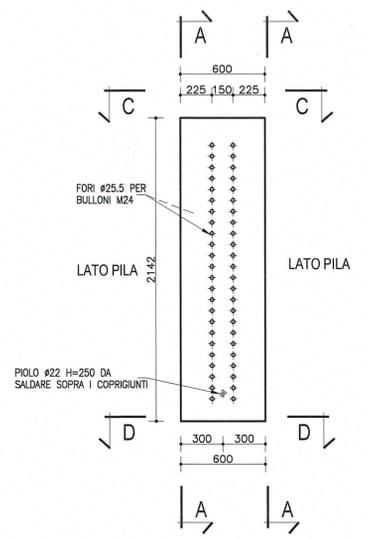


1/2 SEZIONE C-C
PIATTABANDA SUPERIORE SX
Scala 1:25

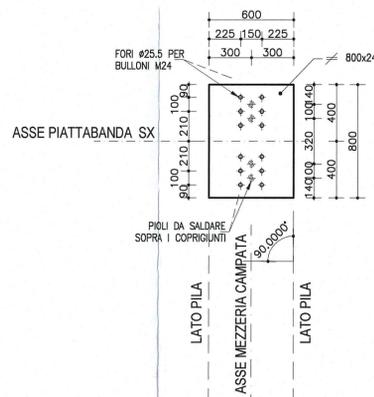


1/2 SEZIONE D-D
PIATTABANDA INFERIORE DX
Scala 1:25

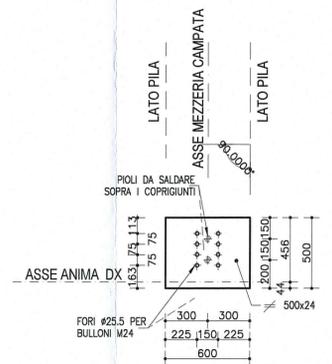

SALDATURA 1
Cordone d'angolo
Scala 1:2

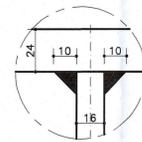


SALDATURA 2
Cordone d'angolo
Scala 1:2

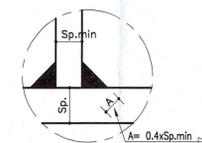

NOTA:
PER CARATTERISTICHE DEI MATERIALI E
SPECIFICHE TECNICHE VEDI TAVOLA
RAA1EAMP001GFC001

NOTA
LE CARPENTERIE SI RIFERISCONO AD UNA STAMPPELLA TIPOLOGICA
RETTILINEA.
PER LE QUOTE DI TRACCIAMENTO RELATIVE ALLE SINGOLE STAMPELLE,
VEDI LE TAVOLE DI "COORDINATE DI TRACCIAMENTO".

PARTICOLARE 1
Scala 1:10

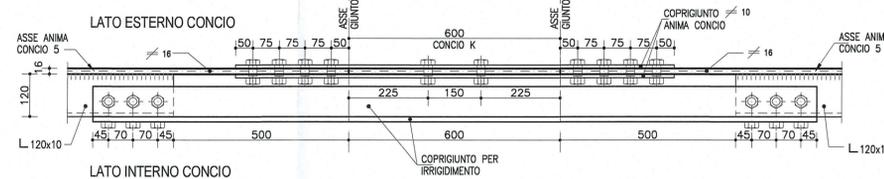

DESCRIZIONE DELLA MODIFICA:
Inserita nota
Inserite dimensioni coprigiunti

Committente: AUTOCAMIONALE DELLA CISA S.p.A. Via Camboara 26/A - Frazione Ponte Taro - 43015 NOCETO (PR)	
Impresa Esecutrice: PIZZAROTTI FONDATA NEL 1910	
AUTOSTRADA DELLA CISA A15 RACCORDO AUTOSTRADALE A15/A22 CORRIDOIO PLURIMODALE TIRRENO-BRENNERO RACCORDO AUTOSTRADALE FRA L' AUTOSTRADA DELLA CISA-FONTEVIVO (PR) E L' AUTOSTRADA DEL BRENNERO-NOGAROLE ROCCA (VR), I LOTTO. C.U.P. G61B04000060008 C.I.G. 307068161E	
PROGETTO ESECUTIVO	
Il Direttore TIBRE:	Il Responsabile del Procedimento:
Il Direttore Tecnico:	Il Geologo:
Il Progettista:	Il Progettista:
A.T.I.:	Coordinatore per la Sicurezza in fase di Progettazione:
Consulenza specialistica a cura di:	Progettista Responsabile Integrazione Prestazioni Specialistiche:
Titolo Elaborato:	Data Emissione Progetto:
Asse principale Grandi strutture - Ponte sul fiume Taro Carreggiata Sud - Impalcato SP1-P11 L=13.15+16.10m Concio Ck - Carpenteria metallica	
Identif. Elaborato:	
N.RO IDENTIFICATIVO	CODICE COMMESSA
LOTTO	FASE
ENTE	AMBITO
CAT. OPERA	N.RO OPERA
PARTE OPERA	TIPO DOC.
N.RO PROGR. DOC.	REVISIONE
B 10/10/2014 Istruttoria RINA prot. n° 730 del 08/09/2014	UGOLINI MAZZOLI MAZZOLI
A 25/06/2014 RIEMMISSIONE PROGETTO ESECUTIVO	UGOLINI MAZZOLI MAZZOLI
Rev. Data	DESCRIZIONE REVISIONE
Redatto	Approvato