




SEZIONE B-B
(sezione lato mezzeria)
Scala 1:50

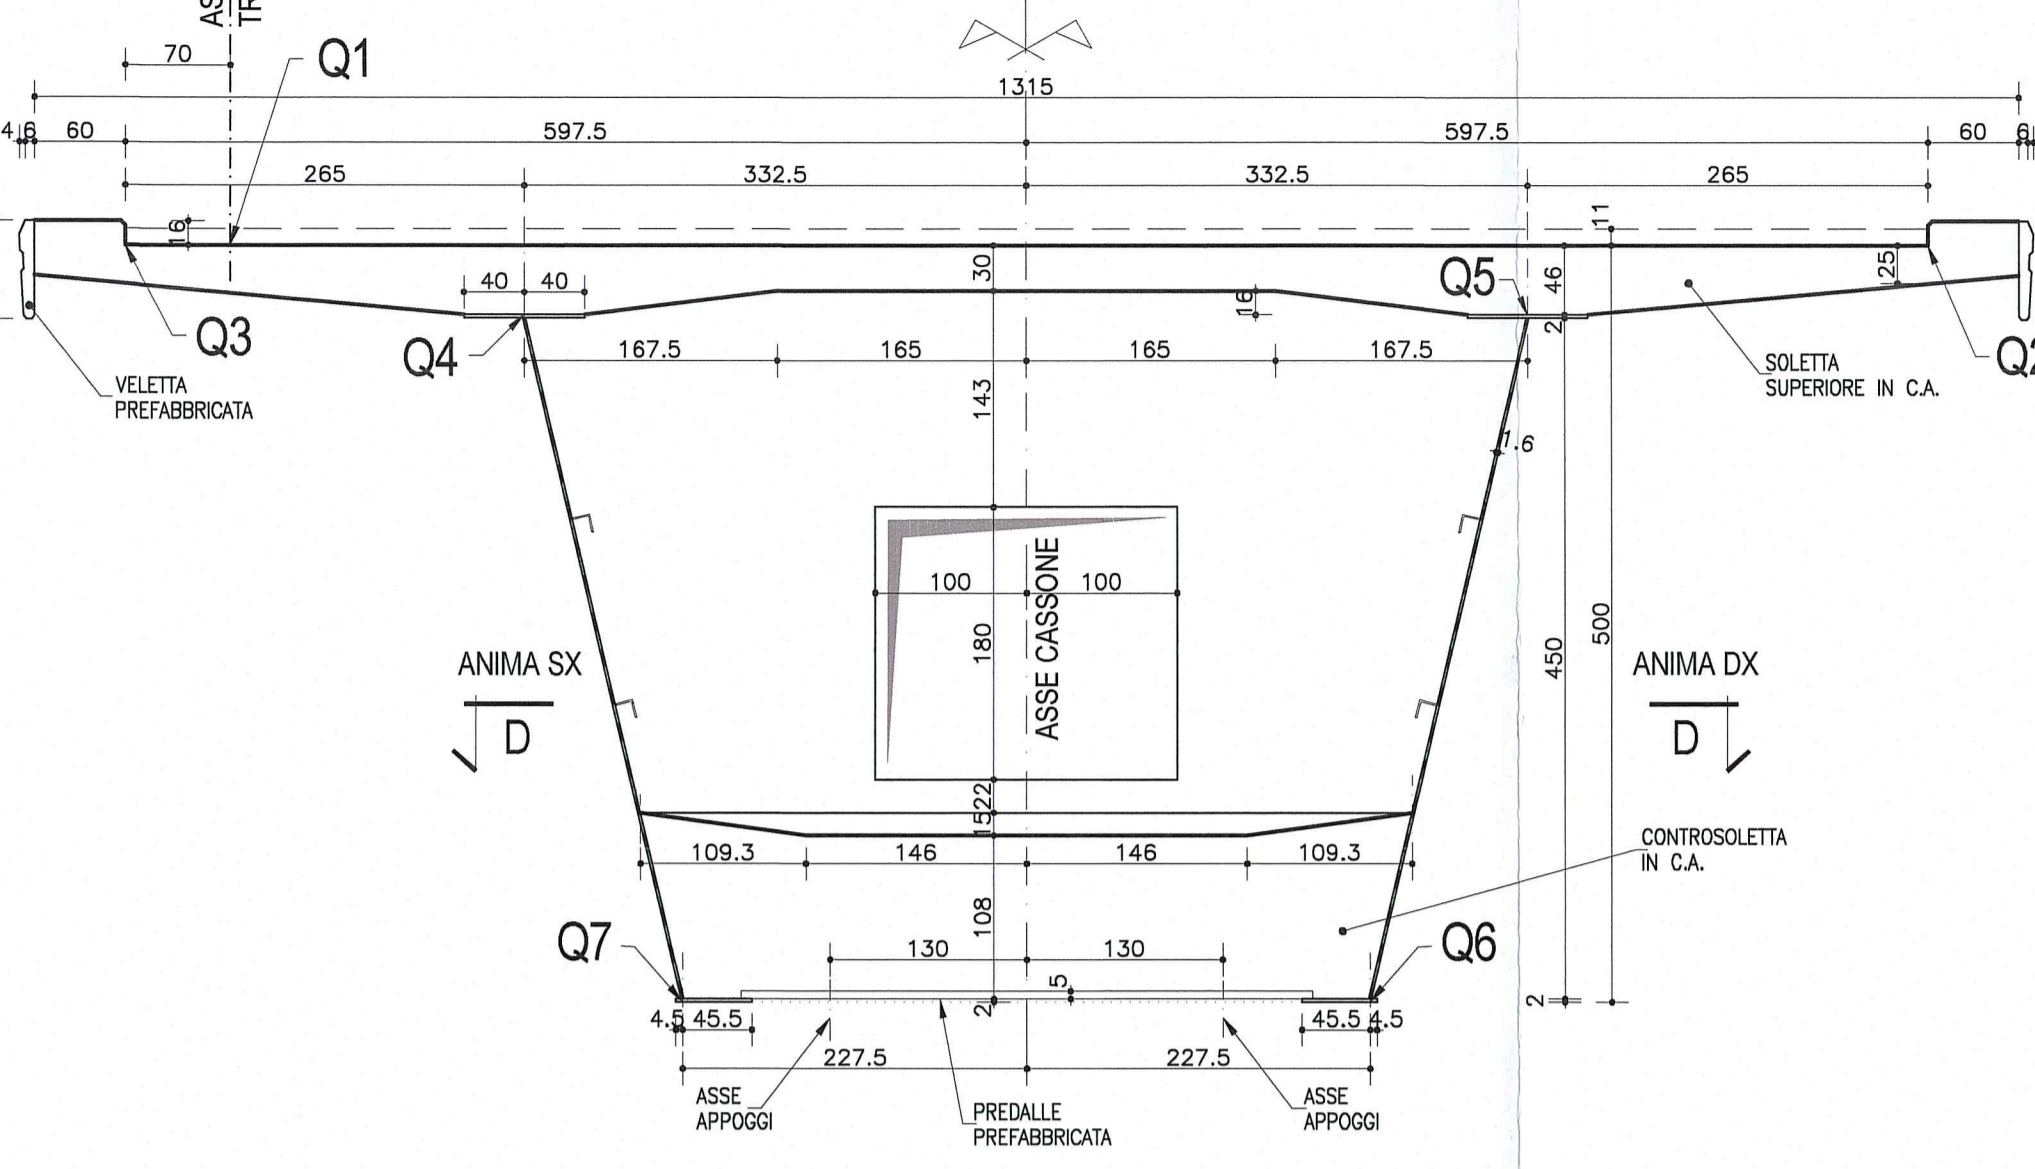


SEZIONE C-C
Scala 1:50

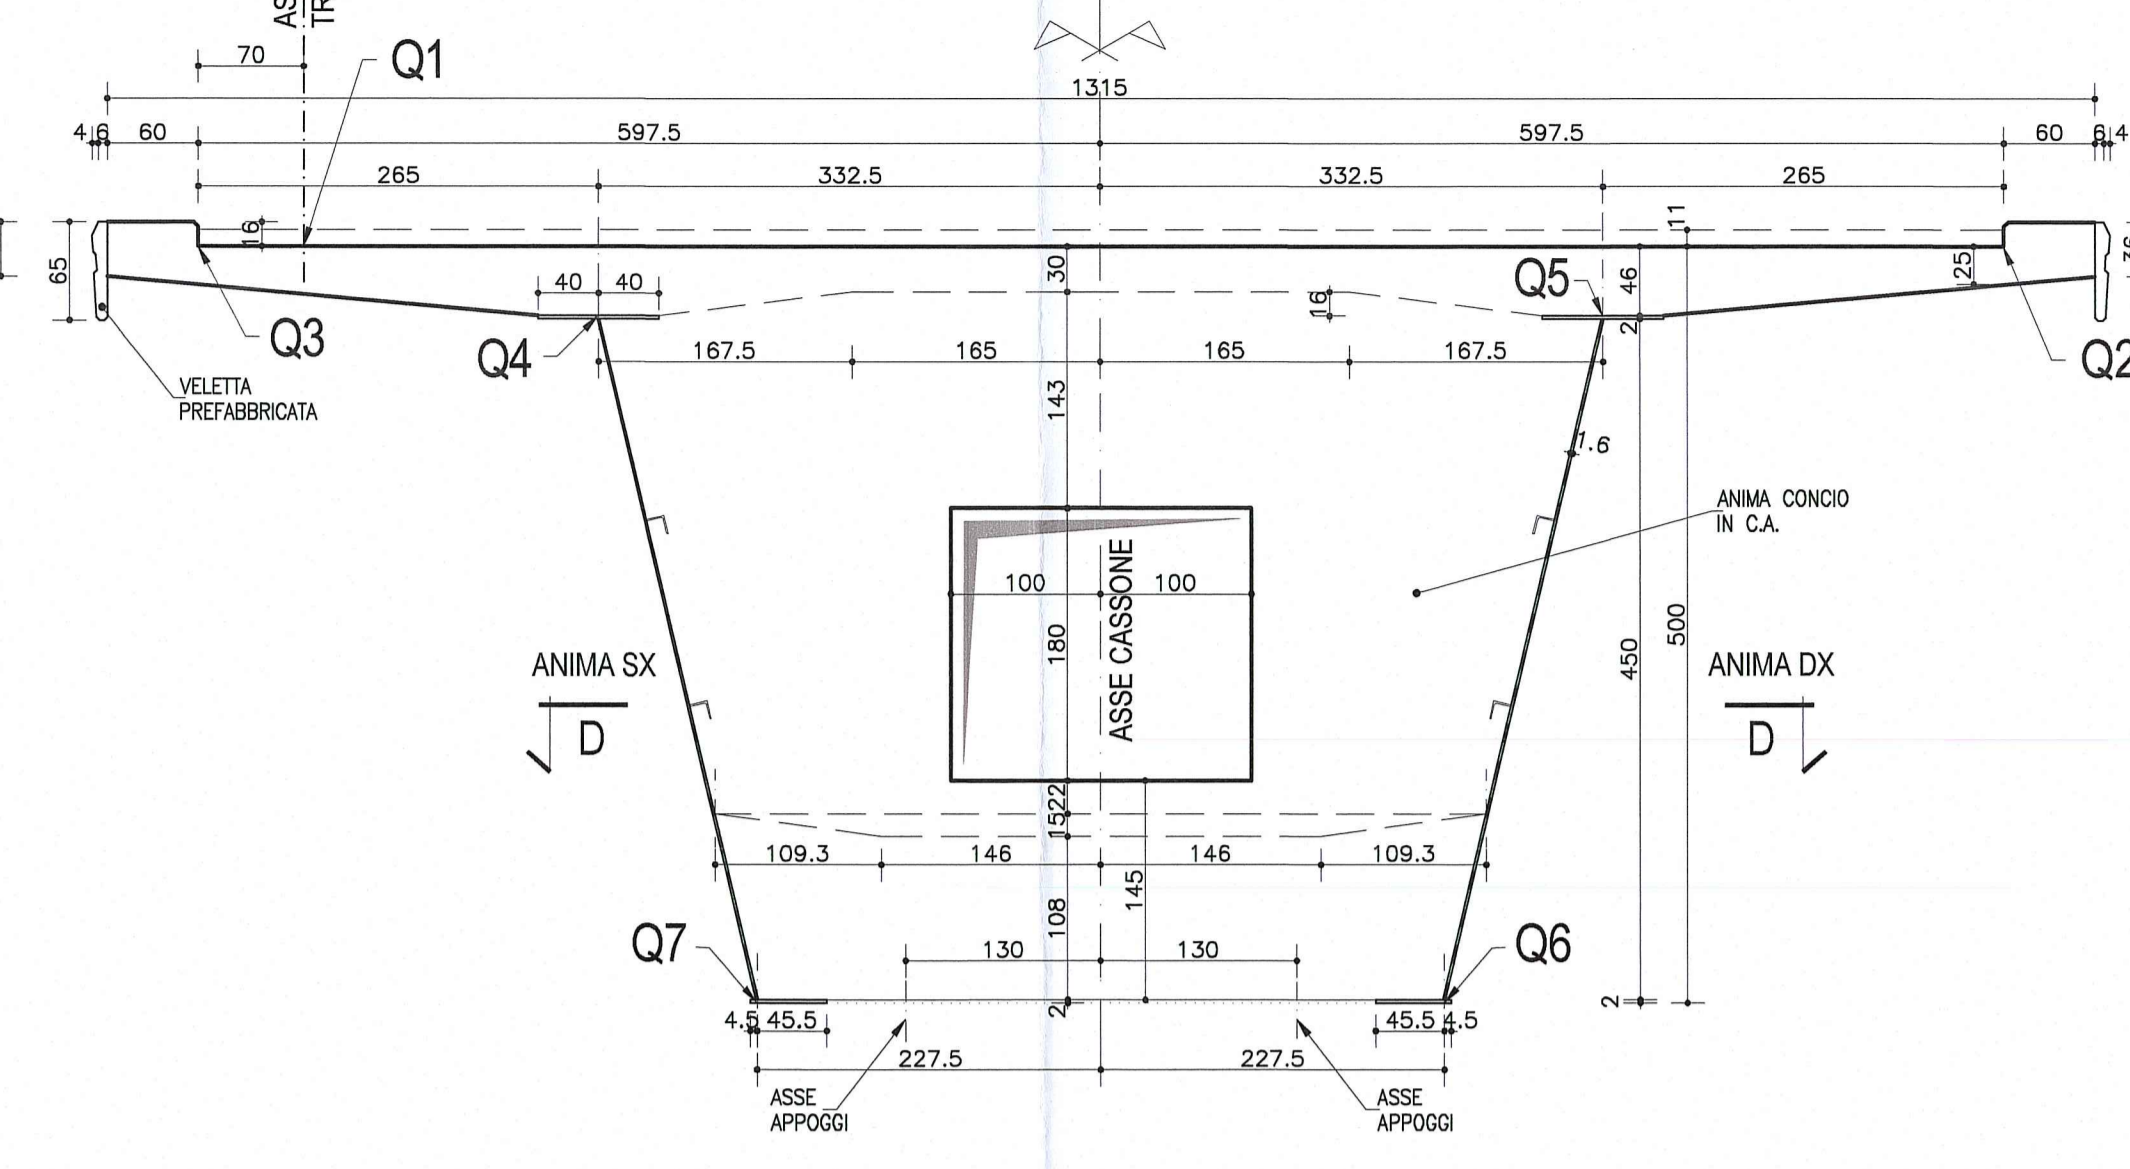


PROSPETTO PIASTRA DI COLLEGAMENTO
Scala 1:50

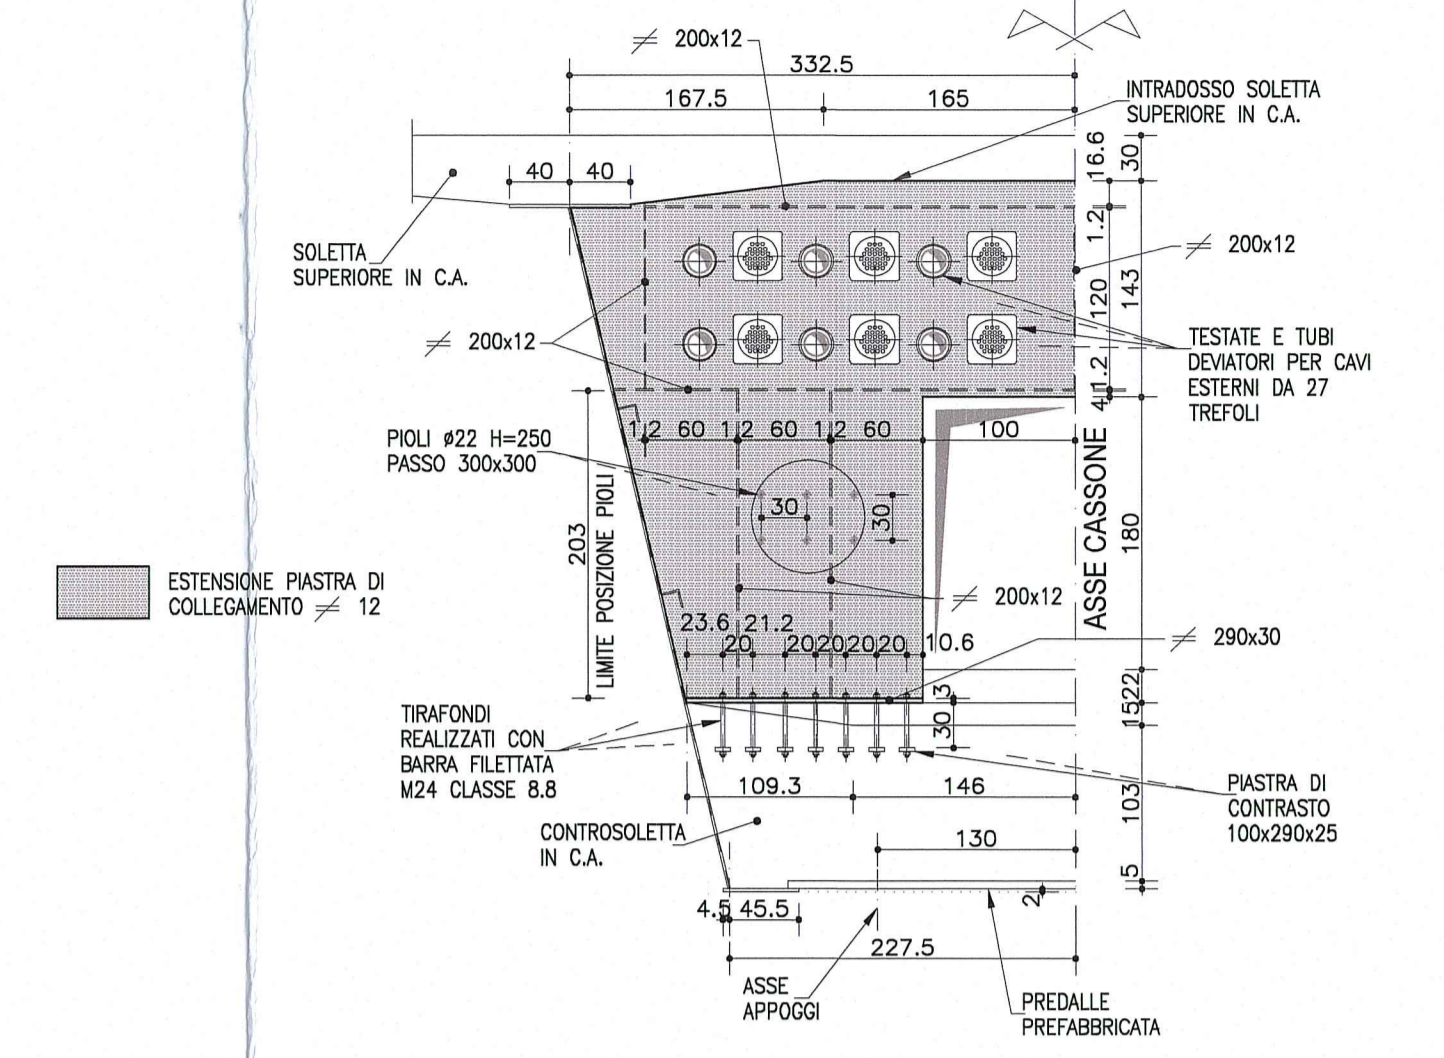


PIANTA CONCIO 0
Scala 1:50

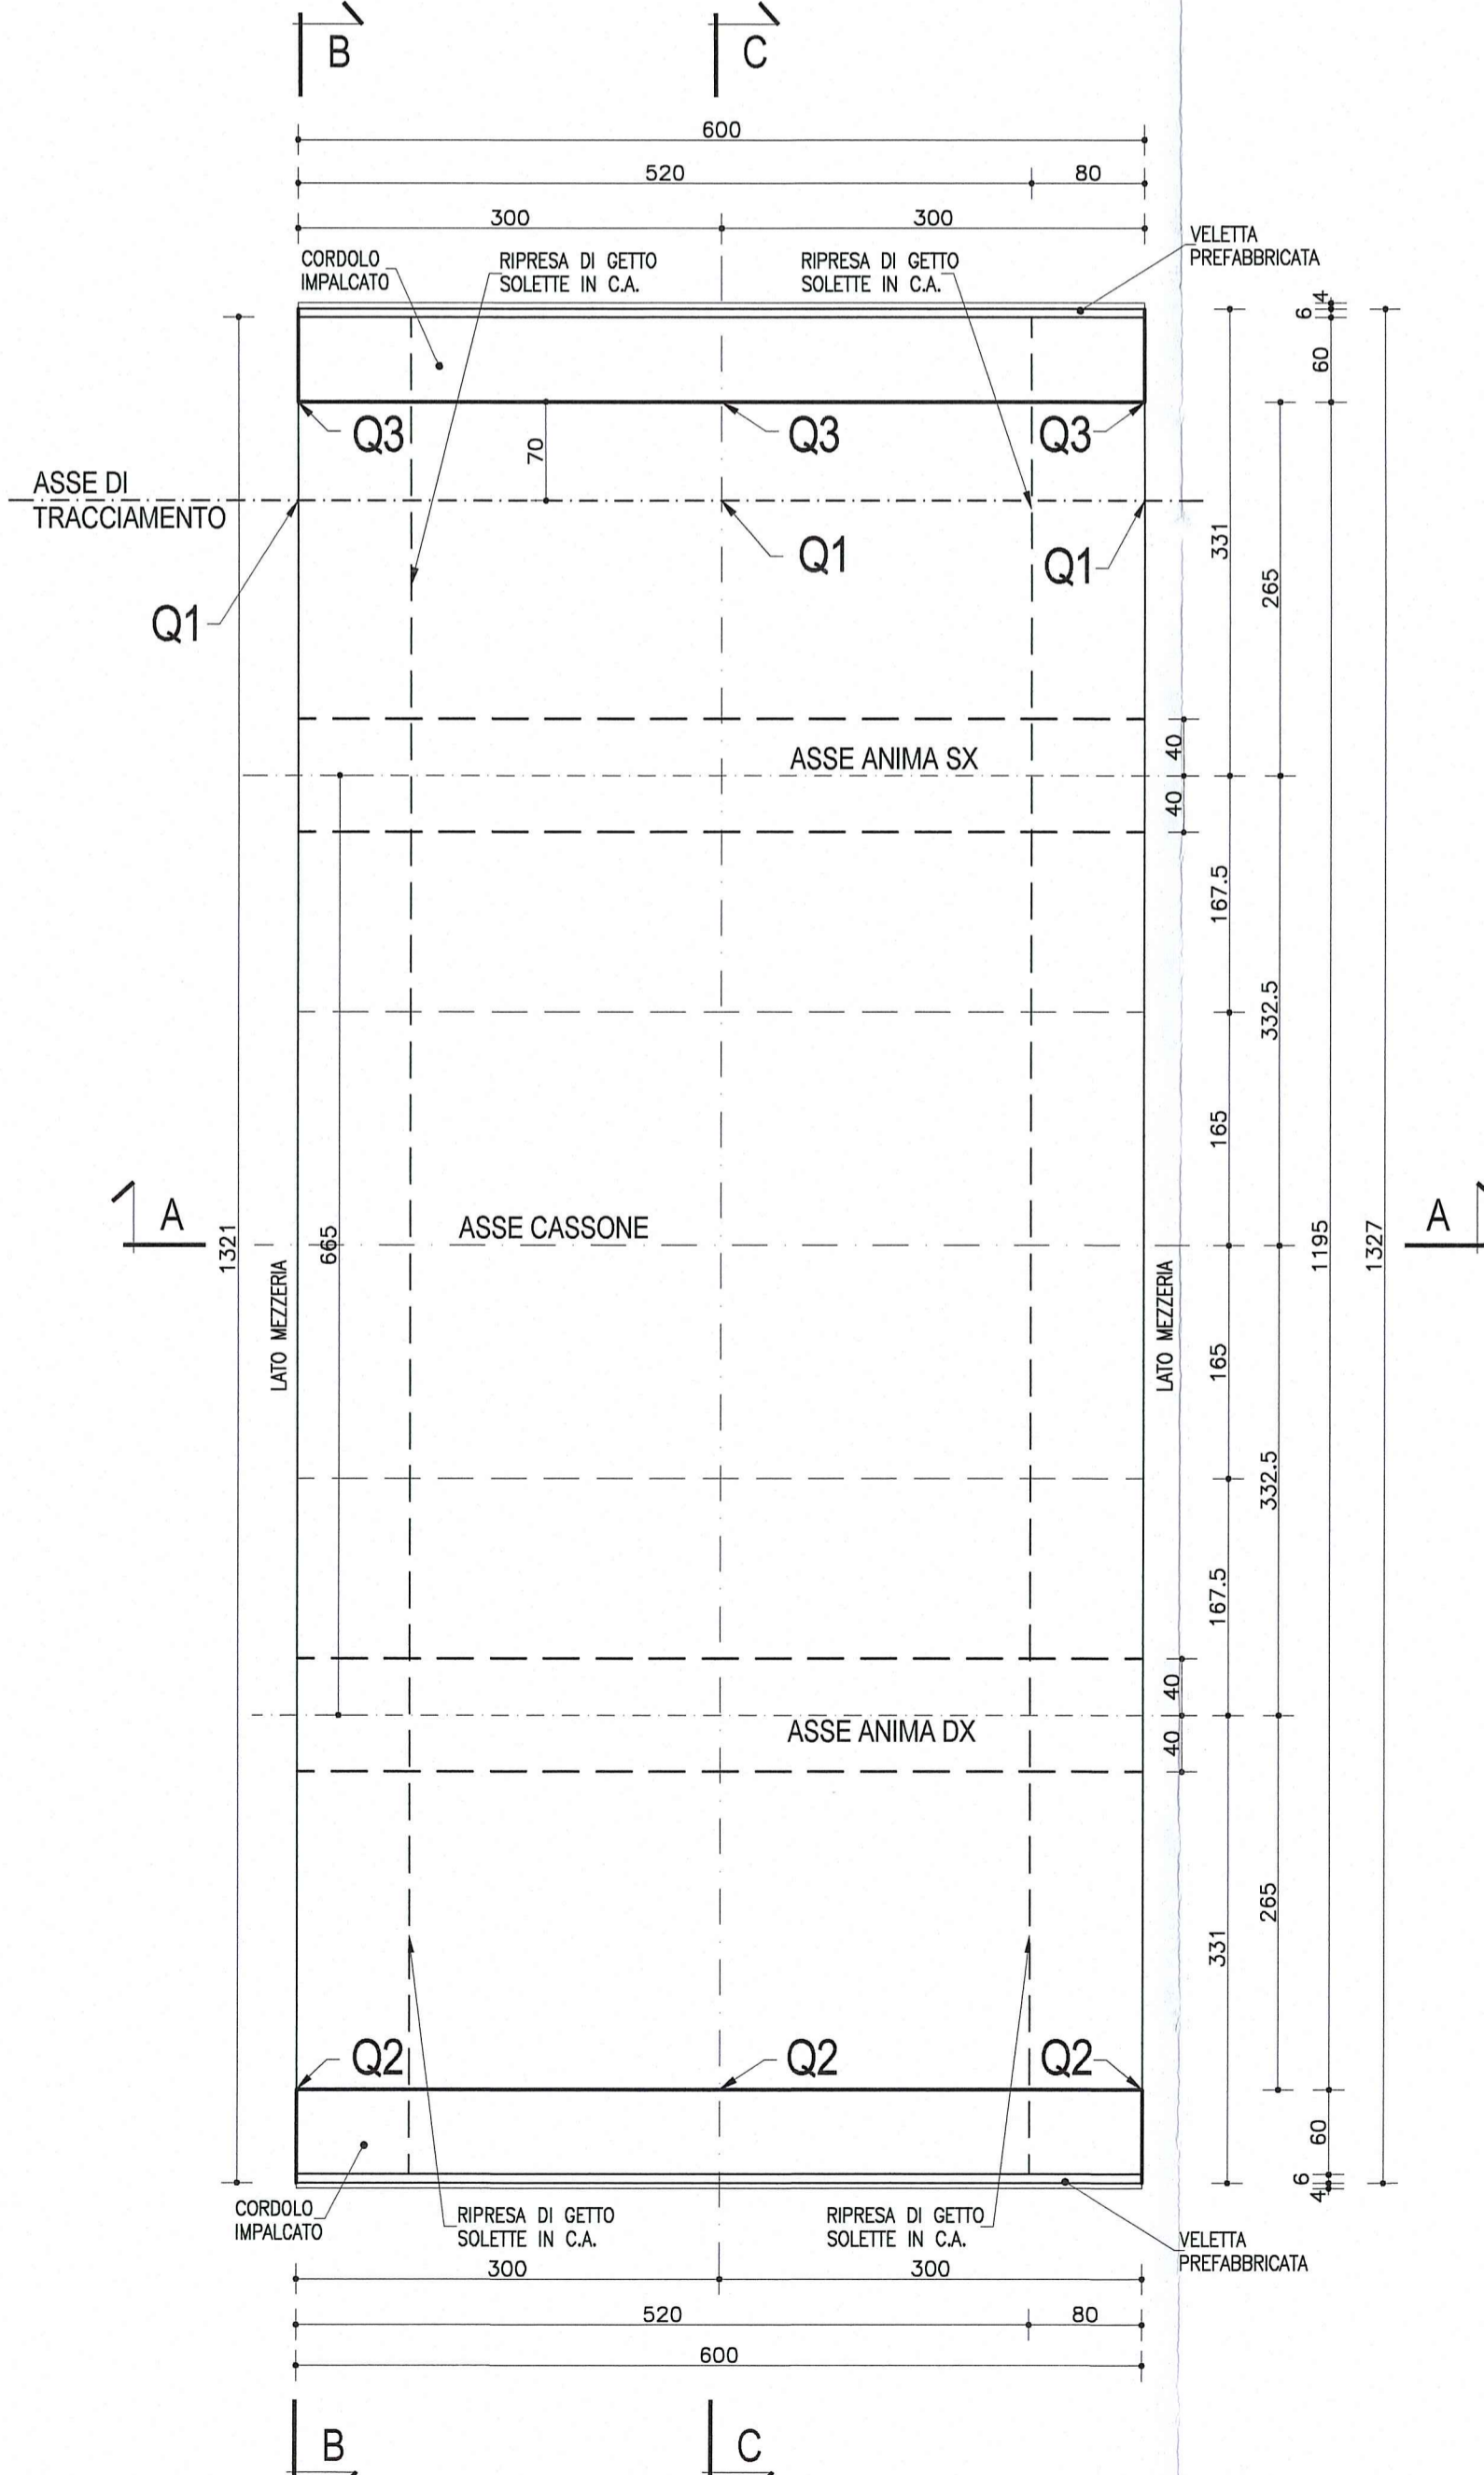

SEZIONE A-A
Scala 1:50

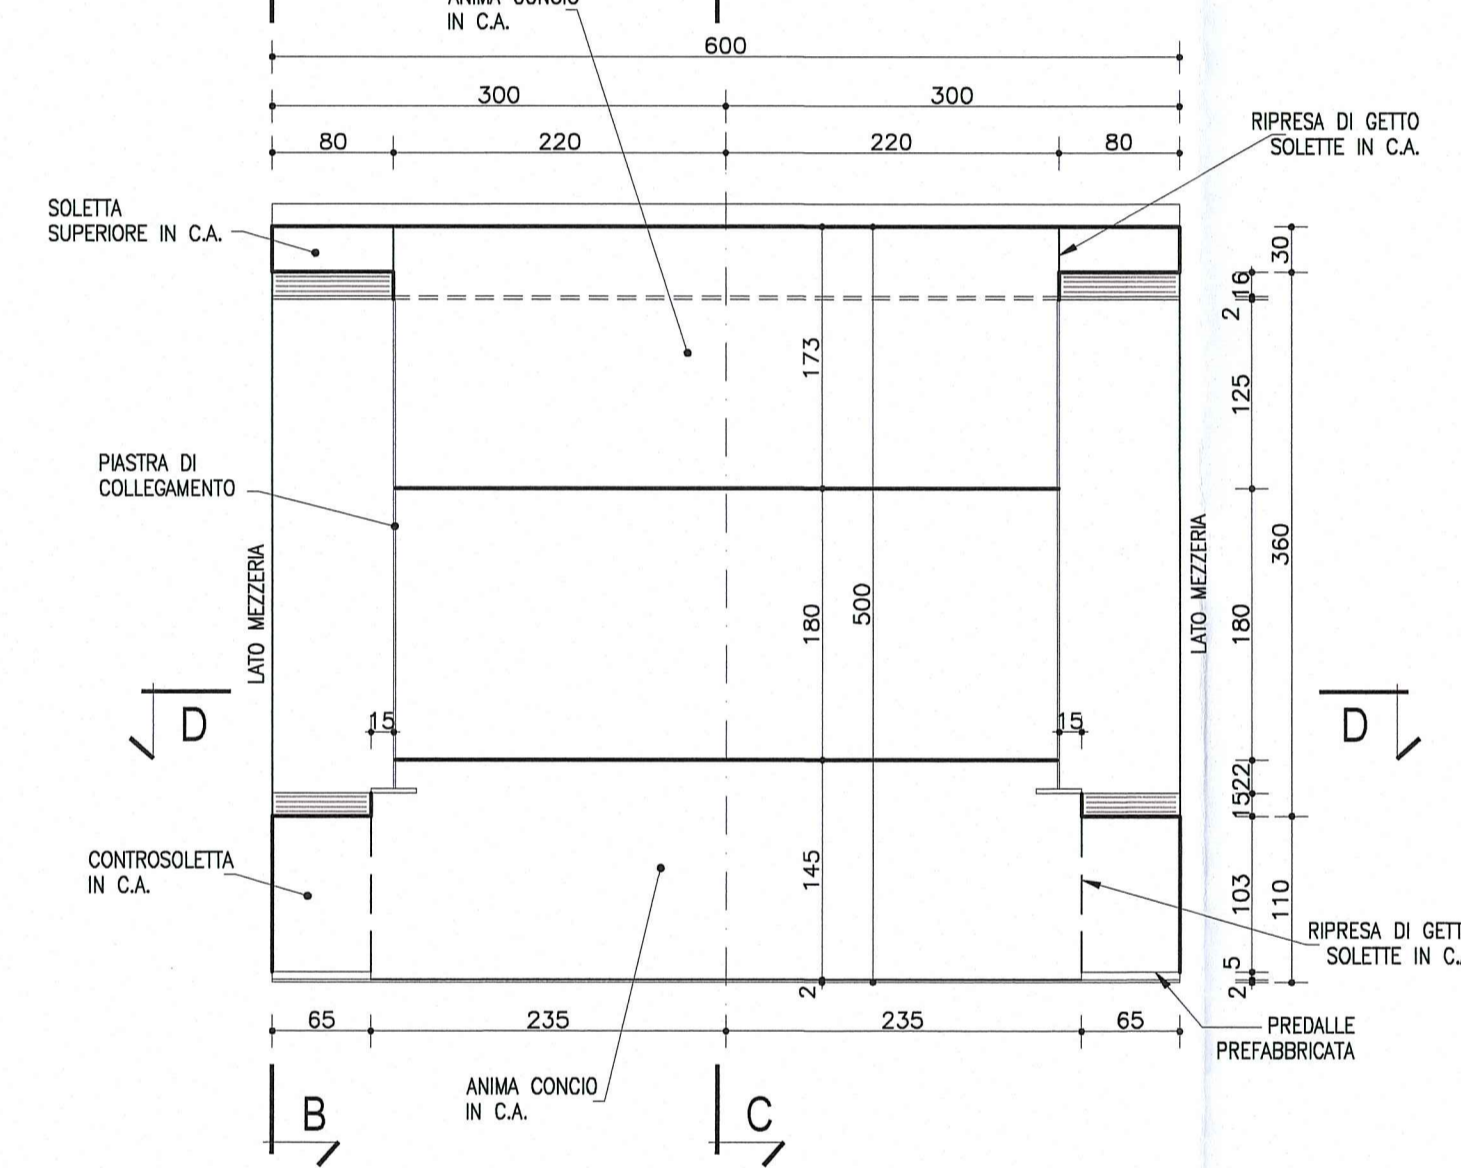


SCHEMA SMALTIMENTO ACQUE SUI VIADOTTI

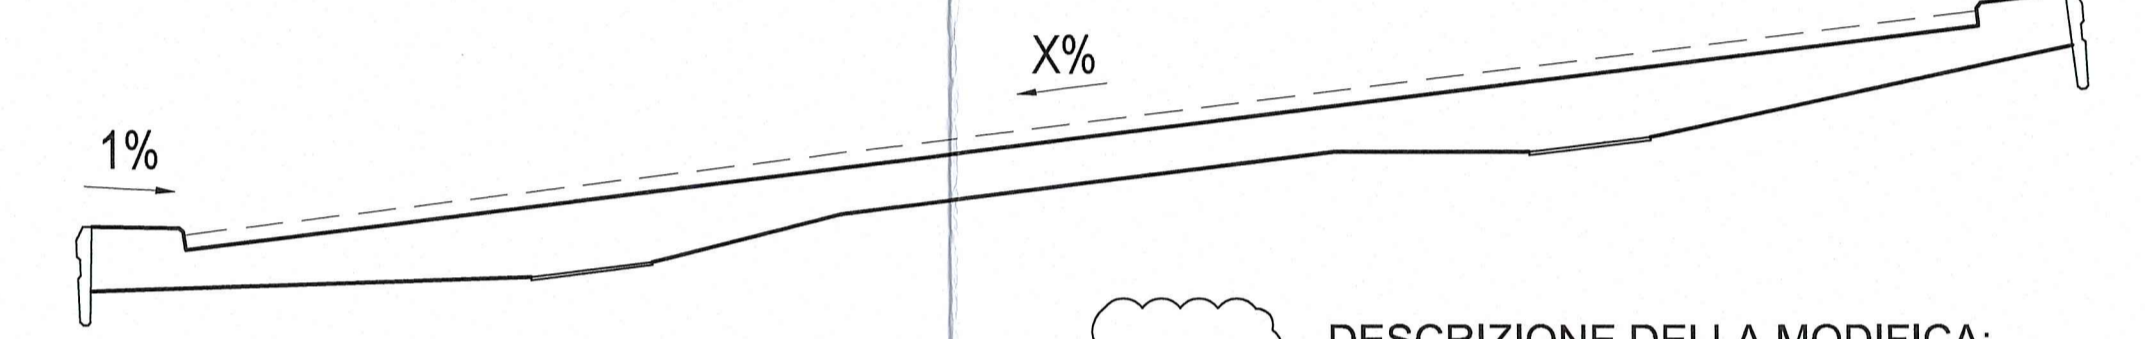


NOTA:
- PER CARATTERISTICHE DEI MATERIALI E SPECIFICHE TECNICHE VEDI TAVOLA RAM1EAPCS01PCDD1
- PER PREDISPOSIZIONI BARRE PER BLOCCAGGIO STAMPILLA IN COSTRUZIONE VEDI TAVOLA RAM1EAPCS01HSC005

NOTA
LE CARPENTERIE SI RIFERISCONO AD UNA STAMPILLA TIPOLOGICA RETTILINEA. PER LE QUOTE DI TRACCIAMENTO RELATIVE ALLE SINGOLE STAMPILLE, VEDI LE TAVOLE DI "COORDINATE DI TRACCIAMENTO".

SEZIONE D-D
Scala 1:50

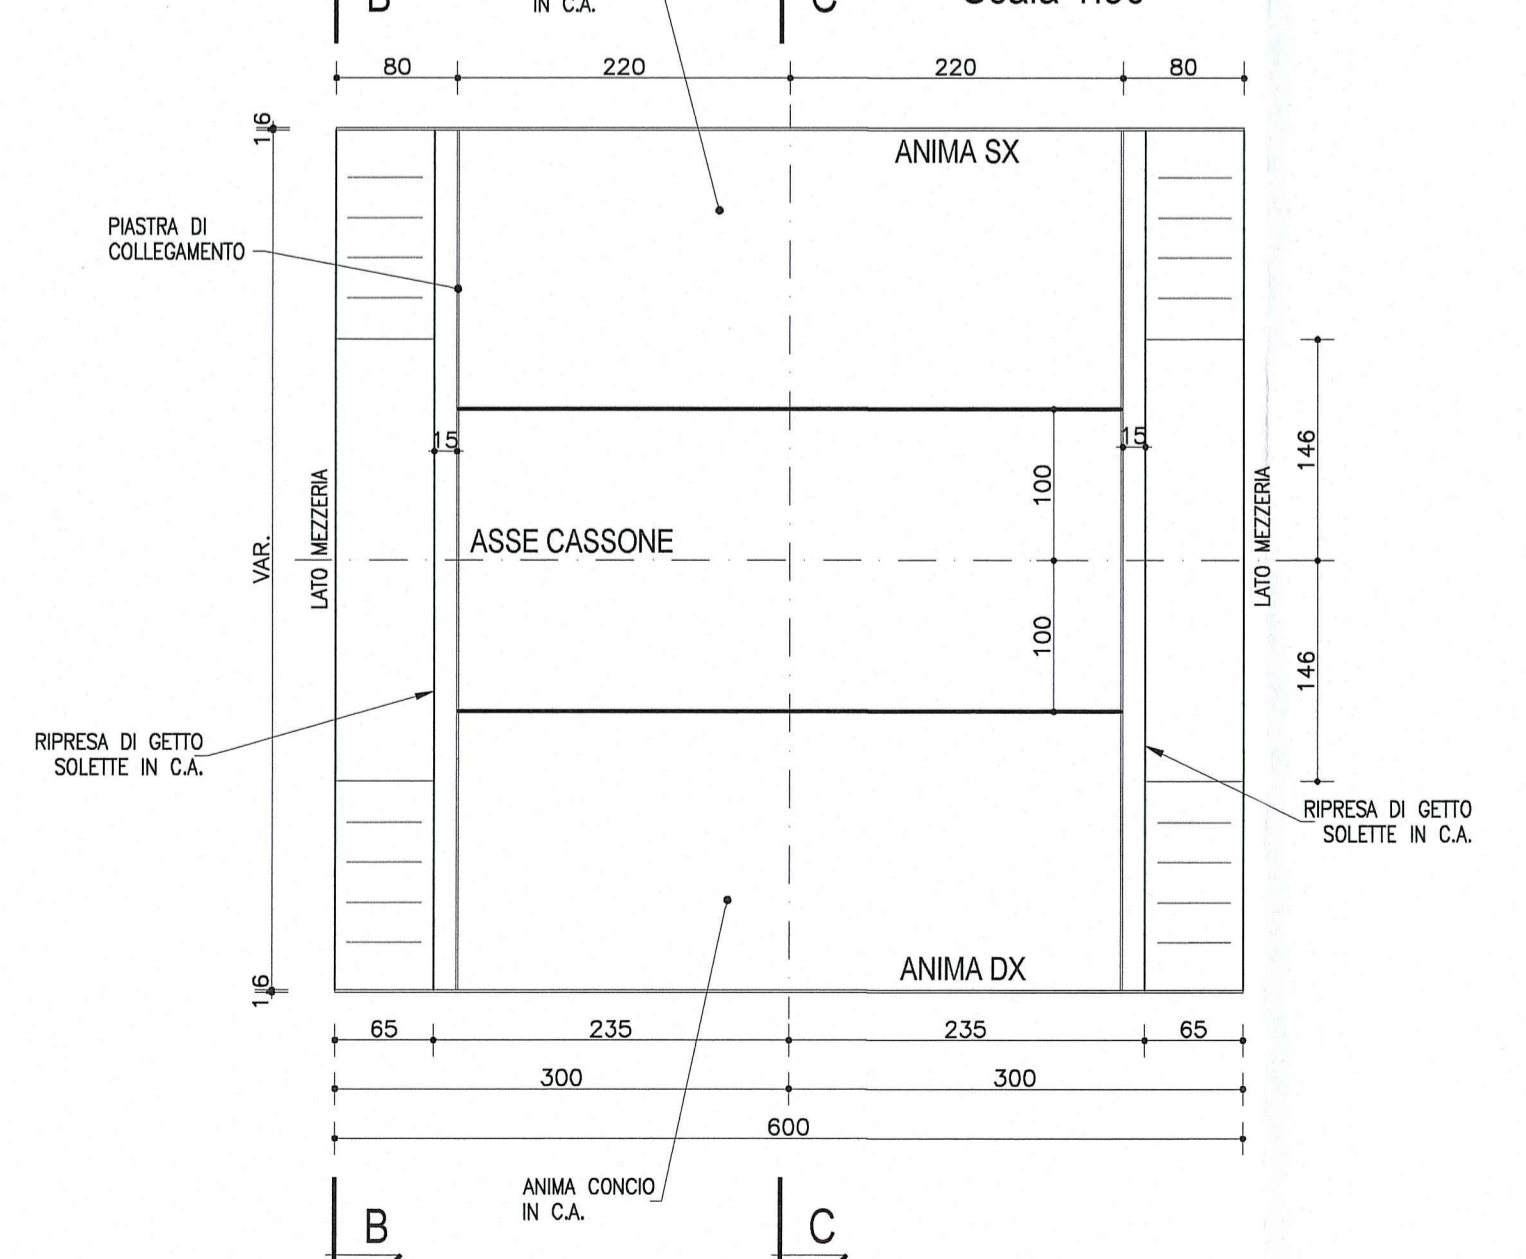

PARTICOLARE RACCORDO PAVIMENTAZIONE
Scala 1:10

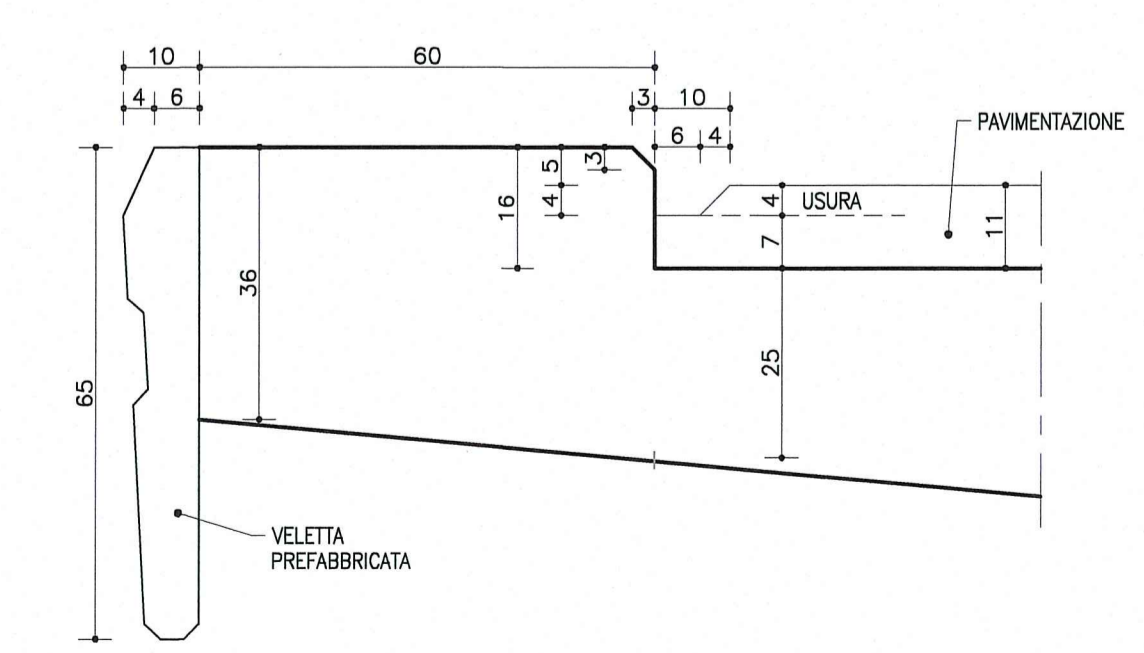

Commitente: **AUTOCAMIONALE DELLA CISA S.p.A.**
Via Camboara 26/A - Frazione Ponte Taro - 43015 NOCETO (PR)

Impresa Esecutrice: **PIZZAROTTI**
FONDATA NEL 1910

**AUTOSTRADA DELLA CISA A15
RACCORDO AUTOSTRADALE A15/A22
CORRIDOIO PLURIMODALE TIRRENO-BRENNERO
RACCORDO AUTOSTRADALE FRA L' AUTOSTRADA DELLA CISA-FONTEVIVO (PR)
E L' AUTOSTRADA DEL BRENNERO-NOGAROLE ROCCA (VR). I LOTTO.**
C.U.P. G61B0400060008 C.I.G. 307068161E

PROGETTO ESECUTIVO

AUTOCAMIONALE DELLA CISA S.p.A.
Il Direttore TIBRE: _____ Il Responsabile del Procedimento: _____ Il Presidente: _____

IMPRESA PIZZAROTTI & C. S.p.A.
Il Direttore Tecnico: *Dot. Ing. Luca Bondanelli* Il Geologo: NA

PROGETTAZIONE DI: **PIZZAROTTI**
FONDATA NEL 1910 Il Progettista: *Dot. Ing. Pietro MAZZOLI*
Ordine degli Ingegneri della Provincia di Parma n. 392

A.T.I.: **idressse engineering** **ROCKSOUL S.p.A.** **VIA MANCANTARE**
Coordinatore per la Sicurezza in fase di Progettazione: *Dot. Ing. Cepparotti*
Ordine degli Ingegneri della Provincia di Viterbo n. 392

Consulenza specialistica e cura di: **PIZZAROTTI**
NA Progettista Responsabile Integrazione Prestazioni Specialistiche: *Ing. Pietro MAZZOLI*
IMPRESA PIZZAROTTI & C. S.p.A. *Ing. Pietro MAZZOLI*
ORDINE DEGLI INGEGNERI DELLA PROVINCIA DI PARMA n. 821

Titolo Elaborato: **Asse principale
Grandi strutture - Ponte sul fiume Taro
Carreggiata Sud - Impalcato SP1-P11 L=13.15m
Concio C0 - Carpentaria** Data Emisione Progetto: 18/03/2014
Scala: 1:50

NUM. IDENTIFICATIVO	CODICE COMMESSA	LOTTO	FASE	ENTE	AMBITO	DAT. OPERA	NUM. OPERA	PARTE OPERA	TIPO DOC.	NUM. PROGR. DOC.	REVISIONE
	RAAA	1	E	I	AP	GS	01	I	CA	217	B

Rev.	Data	DESCRIZIONE REVISIONE	Redatto	Controllato	Approvato
B	10/10/2014	Istruttoria RINA prot. n° 730 del 08/09/2014	UGOLINI	MAZZOLI	MAZZOLI
A	25/06/2014	RIEMMISSIONE PROGETTO ESECUTIVO	UGOLINI	MAZZOLI	MAZZOLI