




SEZIONE B-B  
(sezione lato pila)  
Scala 1:50

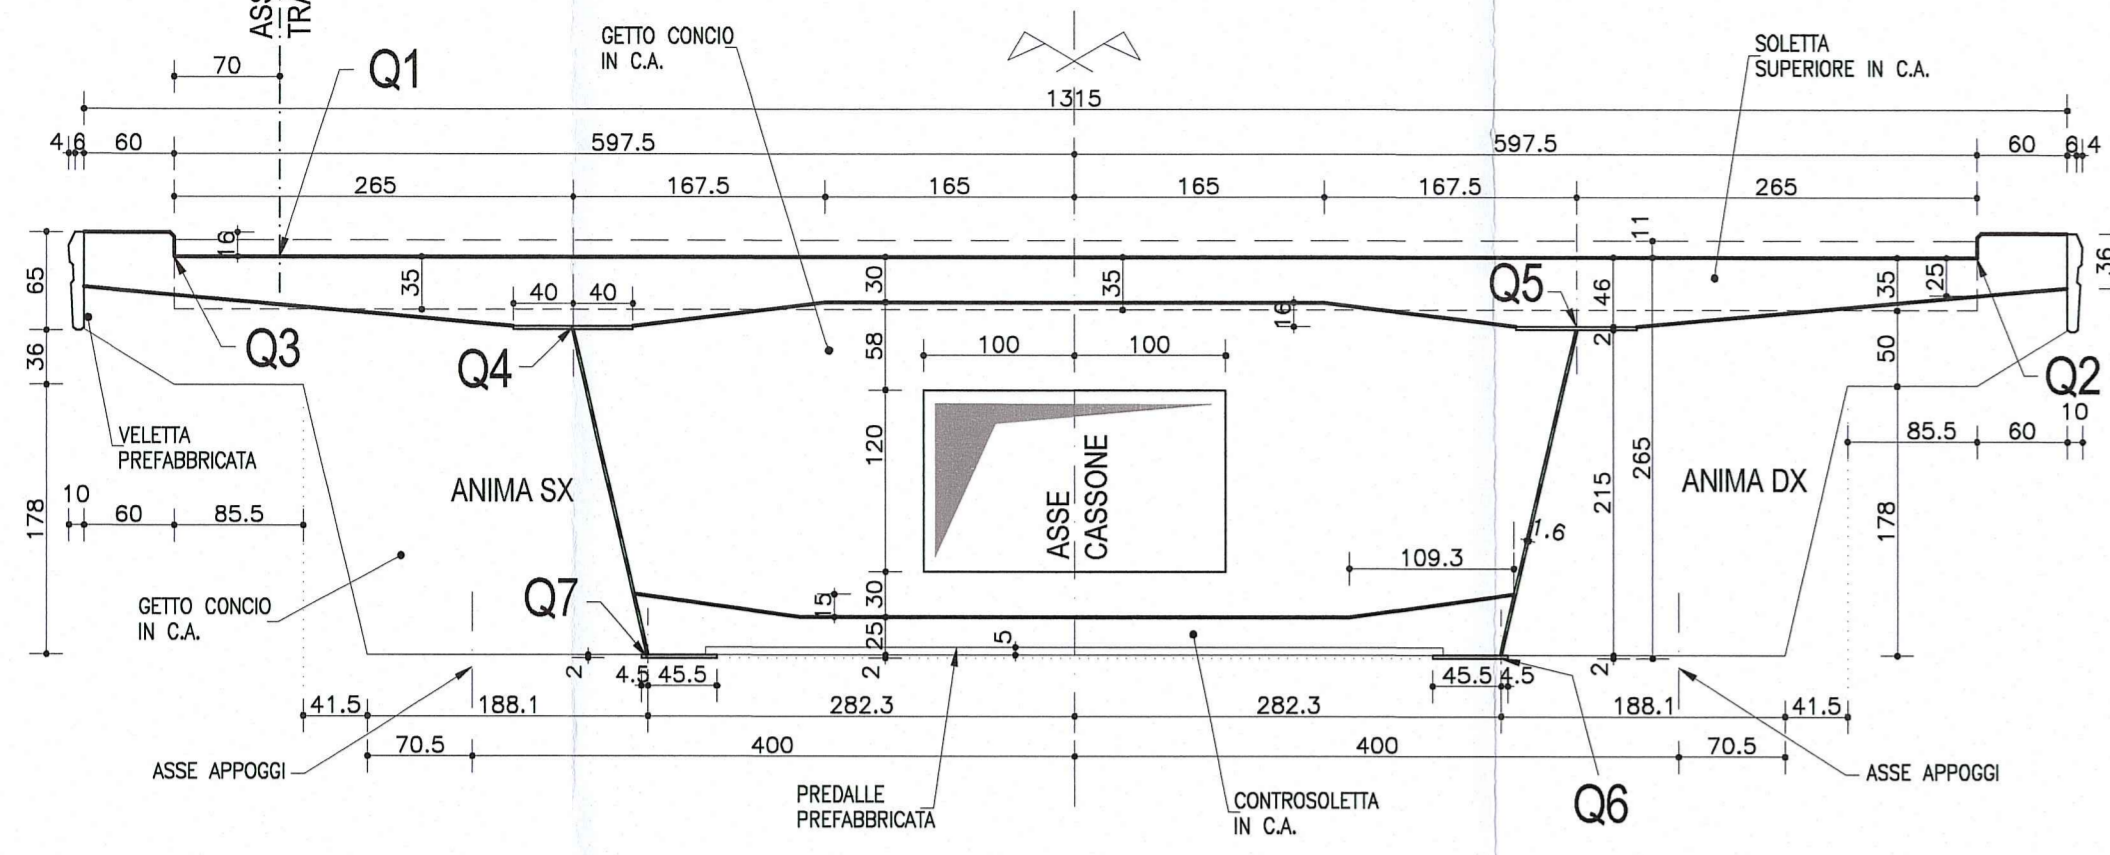


SEZIONE C-C  
(sezione lato spalla)  
Scala 1:50

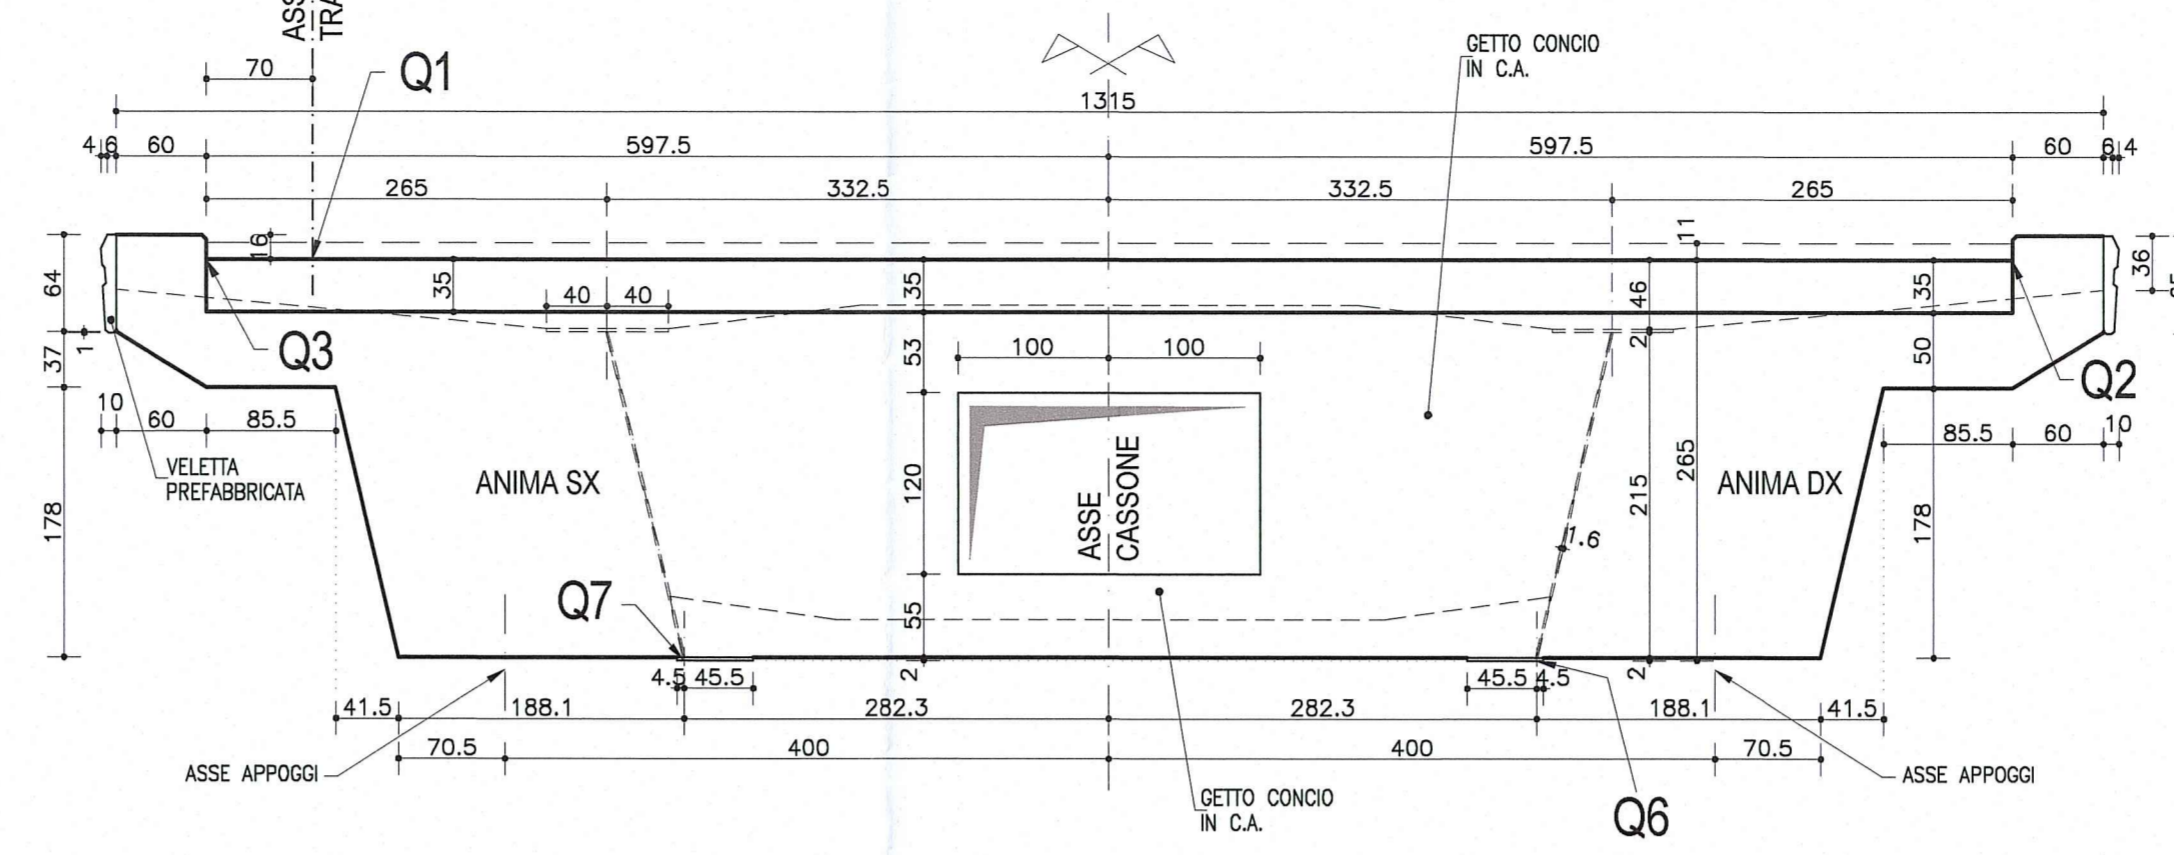


PIANTA CONCIO 7  
Scala 1:50

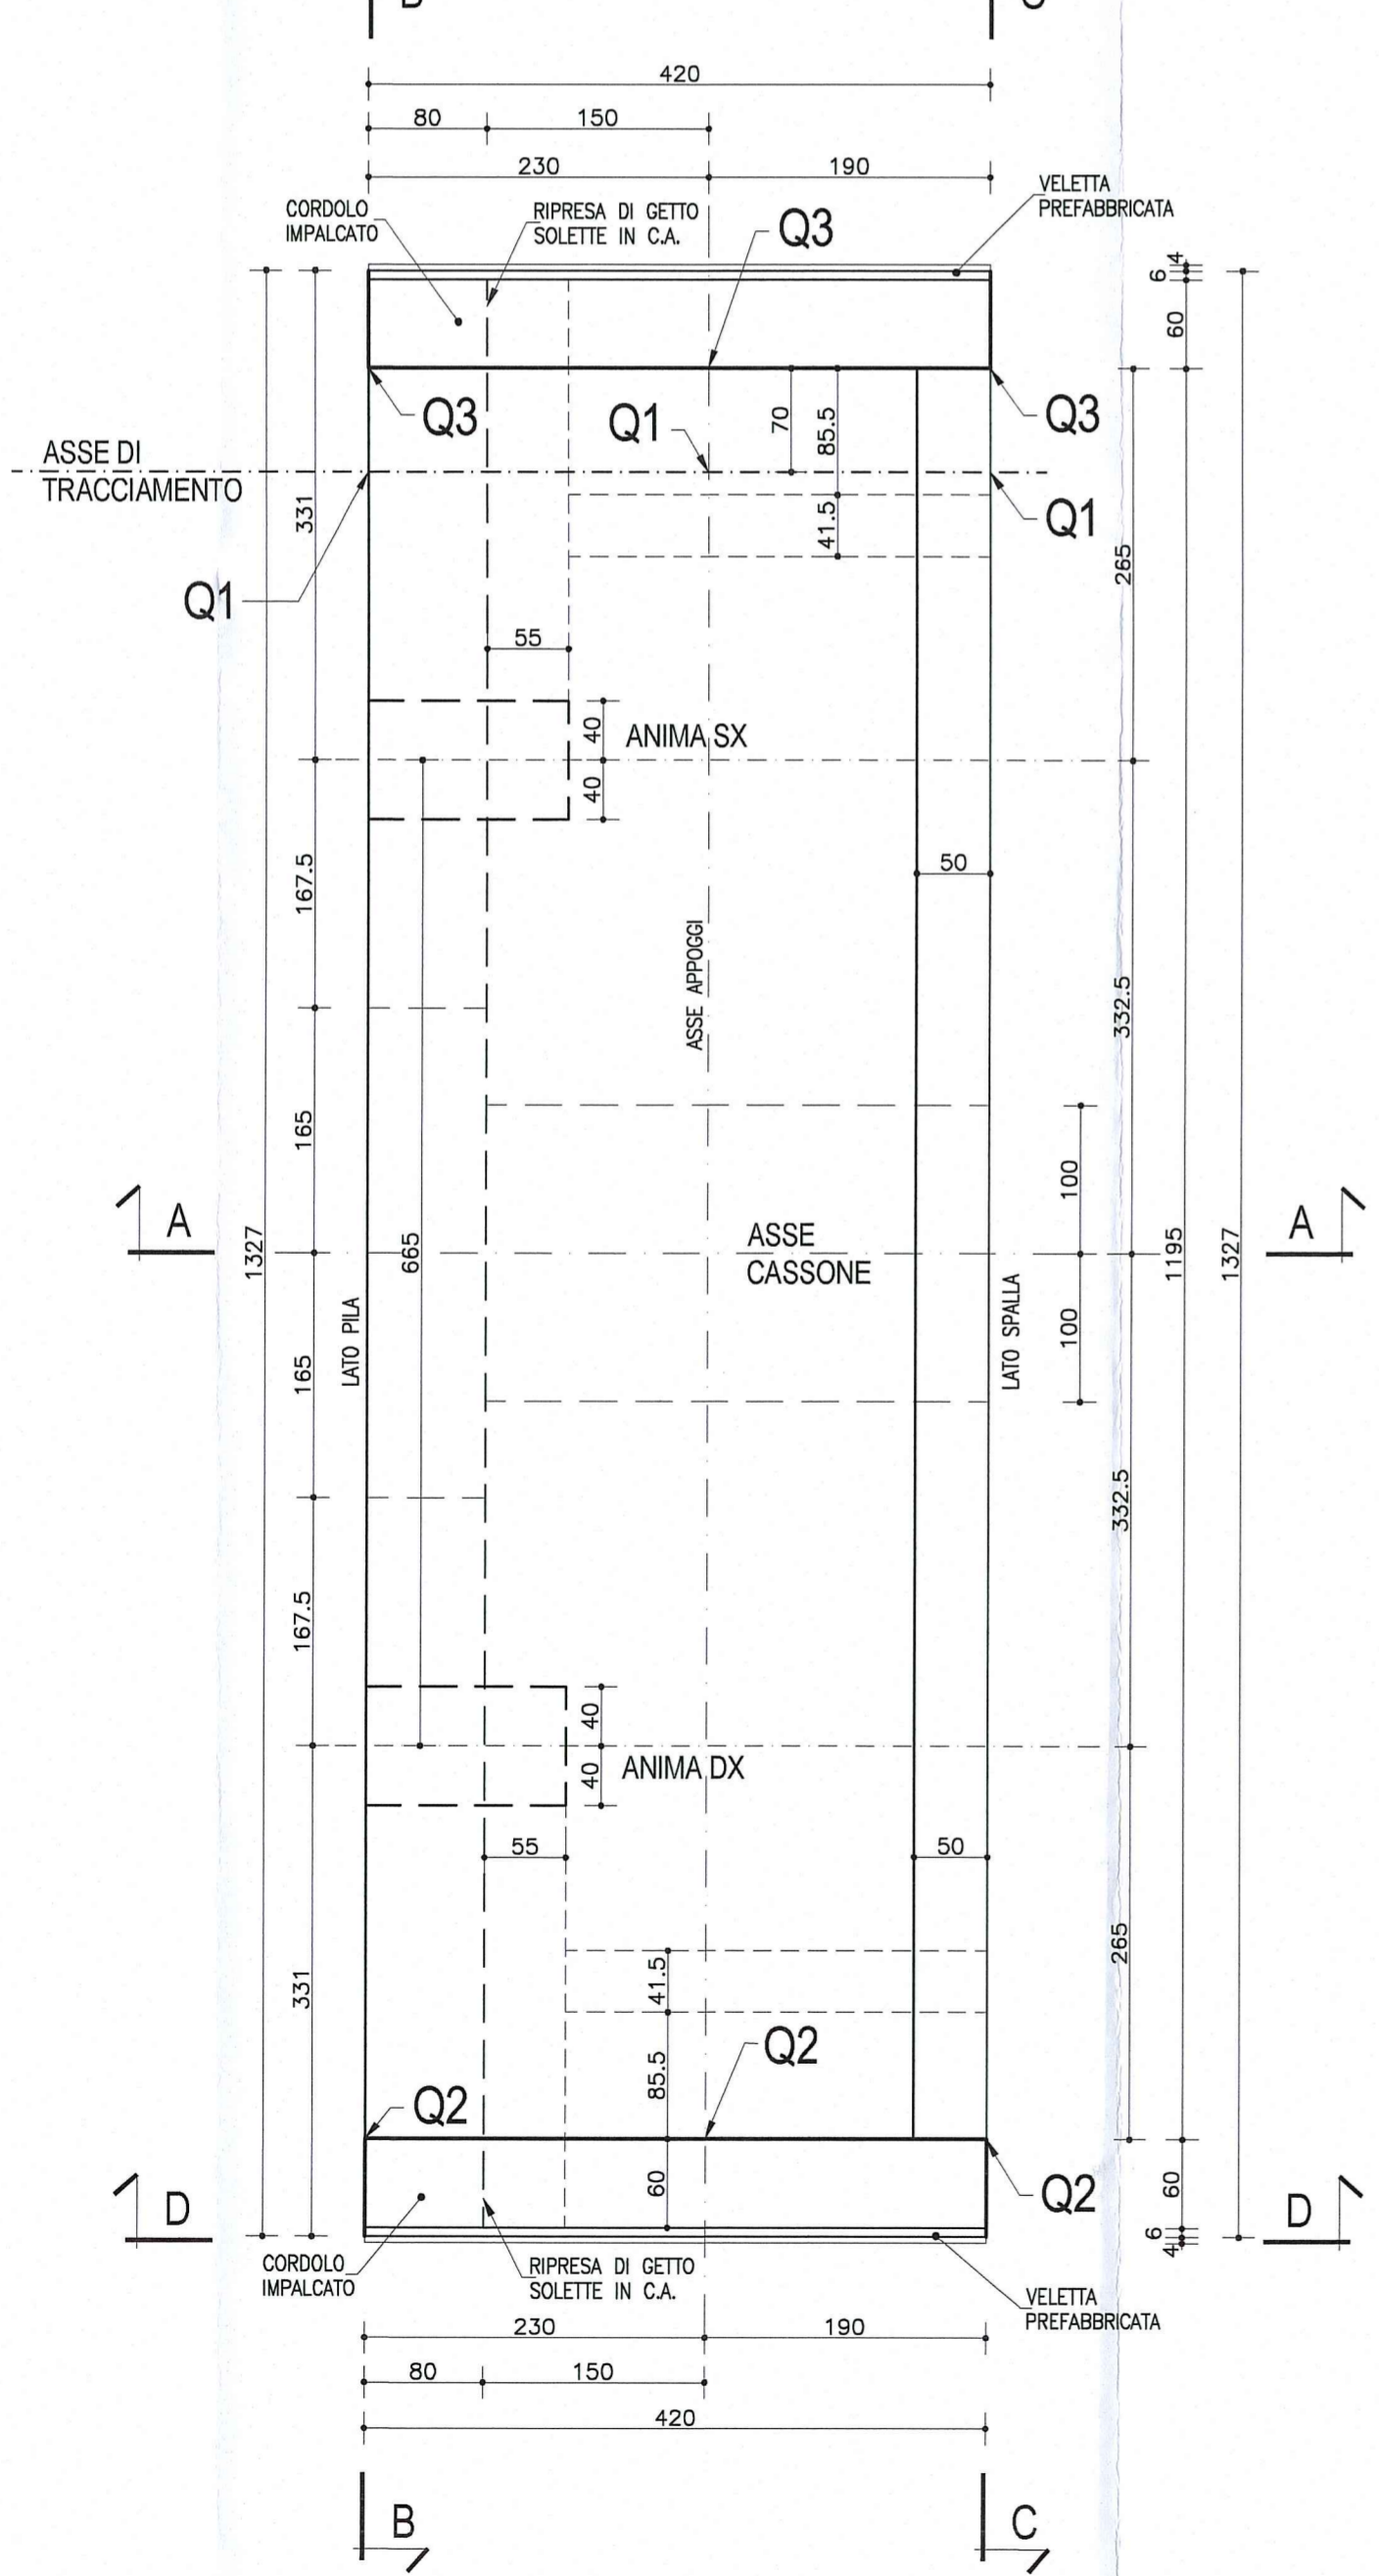


SEZIONE A-A  
Scala 1:50

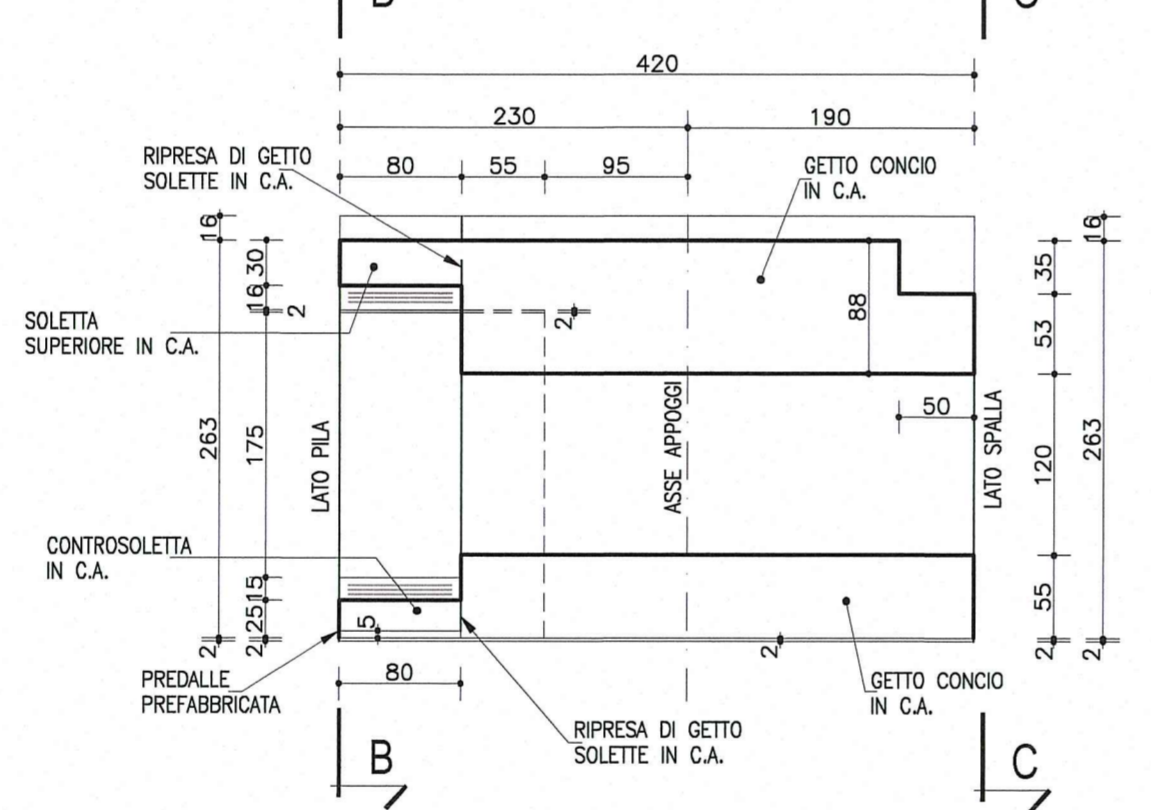

PROSPETTO D-D  
Scala 1:50

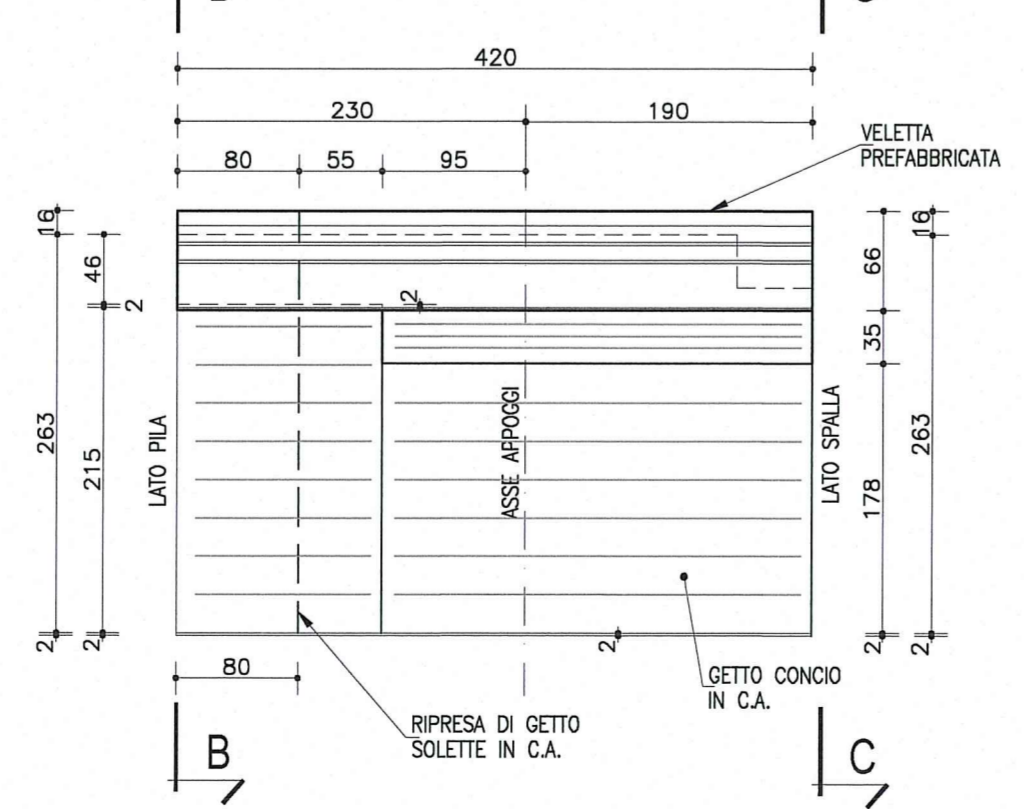


SCHEMA SMALTIMENTO ACQUE  
SUI VIADOTTI

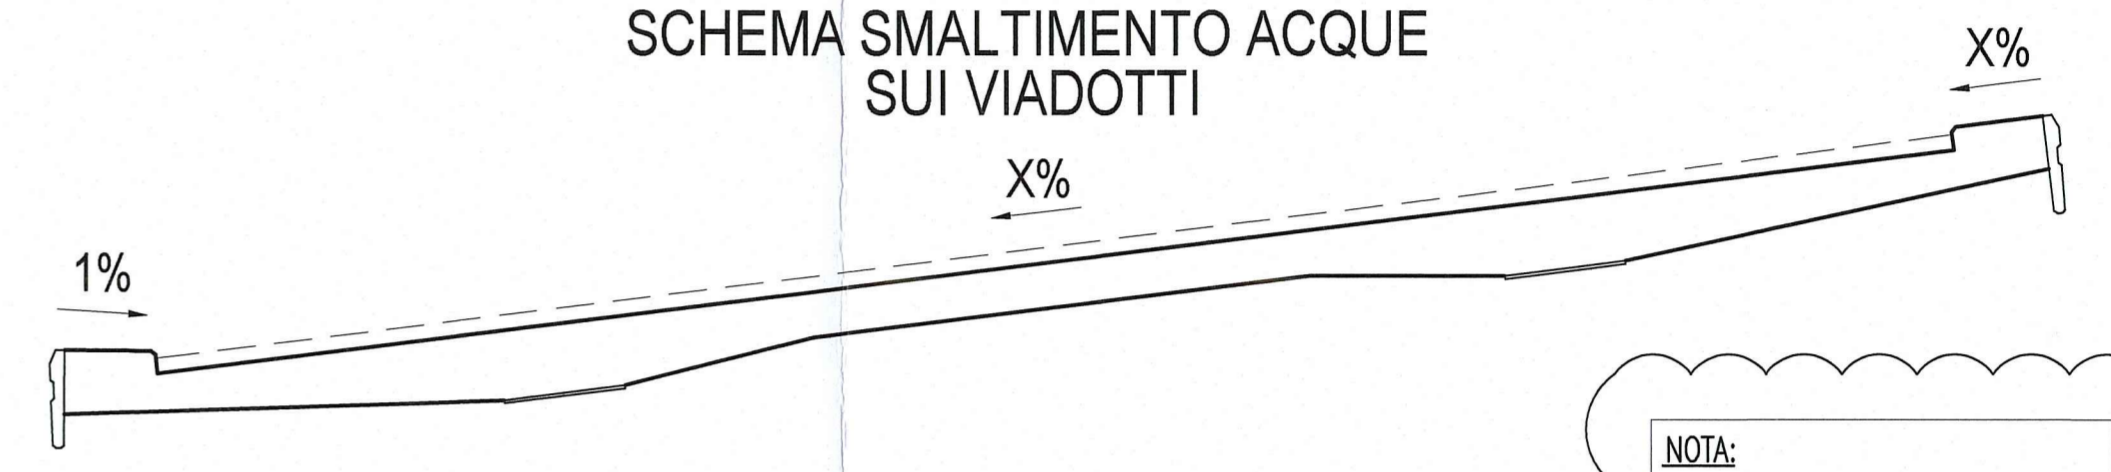

NOTA:  
PER CARATTERISTICHE DEI MATERIALI E  
SPECIFICHE TECNICHE VEDI TAVOLA  
RAAA1EAFPS01GFC001

PARTICOLARE RACCORDO  
PAVIMENTAZIONE  
Scala 1:10

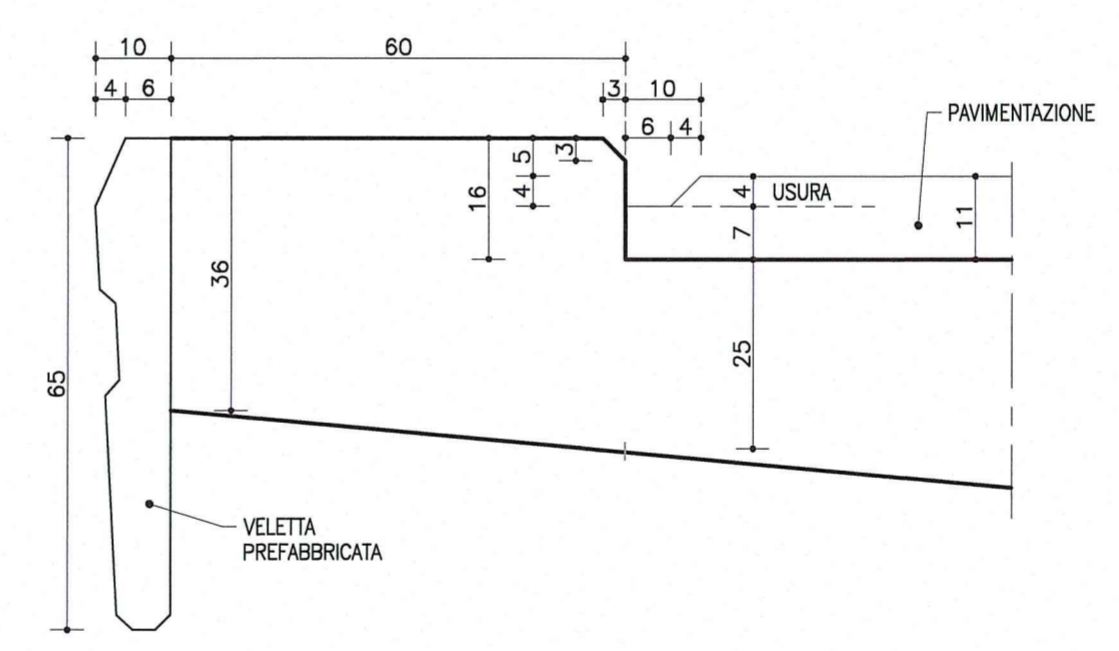

DESCRIZIONE DELLA MODIFICA:  
Inserita nota

NOTA  
LE CARPENTERIE SI RIFERISCONO AD UNA STAMPILLA TIPOLOGICA  
RETTILINEA. PER LE QUOTE DI TRACCIAMENTO RELATIVE ALLE SINGOLE  
STAMPILLE, VEDI LE TAVOLE DI "COORDINATE DI TRACCIAMENTO".

Committente:  
**AUTOCAMIONALE DELLA CISA S.p.A.**  
Via Camboara 26/A - Frazione Ponte Taro - 43015 NOCETO (PR)

Impresa Esecutrice:  
**PIZZAROTTI**  
FONDATA NEL 1910

**AUTOSTRADA DELLA CISA A15  
RACCORDO AUTOSTRADALE A15/A22  
CORRIDOIO PLURIMODALE TIRRENO-BRENNERO  
RACCORDO AUTOSTRADALE FRA L'AUTOSTRADA DELLA CISA-FONTEVIVO (PR)  
E L'AUTOSTRADA DEL BRENNERO-NOGAROLE ROCCA (VR). I LOTTO.**  
C.U.P. G61B0400060008 C.I.G. 307068161E

**PROGETTO ESECUTIVO**

Il Direttore TIRRE: *[Signature]* Il Responsabile del Progetto: *[Signature]* Il Presidente: *[Signature]*

IMPRESA PIZZAROTTI & C. S.p.A.  
Il Direttore Tecnico: *Dot. Ing. Luca Bandanelli*

Il Geologo:  
NA

PROGETTAZIONE DI:  
**PIZZAROTTI**  
FONDATA NEL 1910

Il Progettista:  
**Dot. Ing. PIETRO MAZZOLI**  
Ing. Pietro Mazzoli  
Ordine degli Ingegneri della Provincia di Parma n. 821

A.T.I.: **idroesse engineering** **ROCKSOIL S.p.A.** **VIA**  
MANTOVANA MANTOVANA MANTOVANA

Coordinatore per la Sicurezza in fase di Progettazione:  
**Dot. Ing. CECCAROTTI**  
Ing. Giovanni Maria Cepparotti  
Ordine degli Ingegneri della Provincia di Viterbo n. 282

Consulenza specialistica a cura di:  
NA

Progettista Responsabile Integrazione Progettazione Spallanti:  
**PIZZAROTTI**  
Impresa Pizzarotti & C. S.p.A.  
Ing. Pietro Mazzoli  
Ordine degli Ingegneri della Provincia di Parma n. 821

Titolo Elaborato:  
**Asse principale  
Grandi strutture - Ponte sul fiume Taro  
Carreggiata Sud - Impalcato SP1-P11 L=13.15m  
Concio C7 - Carpenteria**

Data Emissione Progetto:  
18/03/2014

Scala:  
1:50

NUM. IDENTIFICATIVO	CODICE COMMESSA	LOTTO	FASE	ENTE	AMBITO	CAT. OPERA	N.RO OPERA	PARTE OPERA	TPO. DOC.	N.RO PROG. DOC.	REVISIONE
	RAAA	1	E	I	AP	GS	01	I	CA	225	B

Rev.	Data	DESCRIZIONE REVISIONE	Redatto	Controllo	Approvato
B	10/10/2014	Istruttoria RINA prot. n° 730 del 09/09/2014	UGOLINI	MAZZOLI	MAZZOLI
A	25/08/2014	RIEMMISSIONE PROGETTO ESECUTIVO	UGOLINI	MAZZOLI	MAZZOLI