




PIANTA CONCIO TIPO
CONTROSOLETTA
Scala 1:50

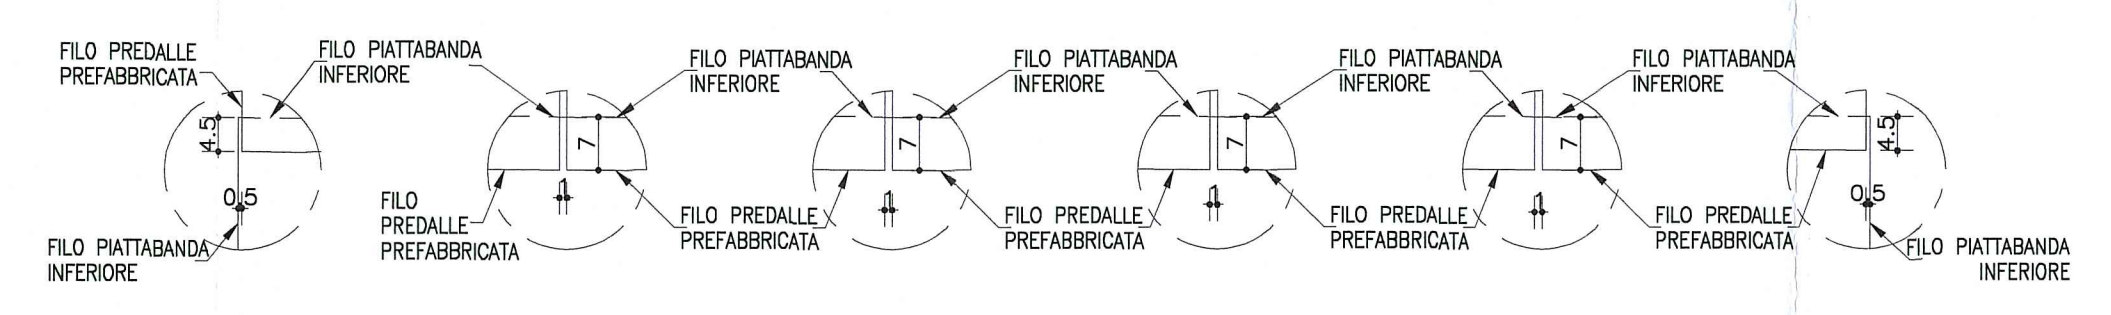

SEZIONE LASTRA TIPO
Scala 1:10

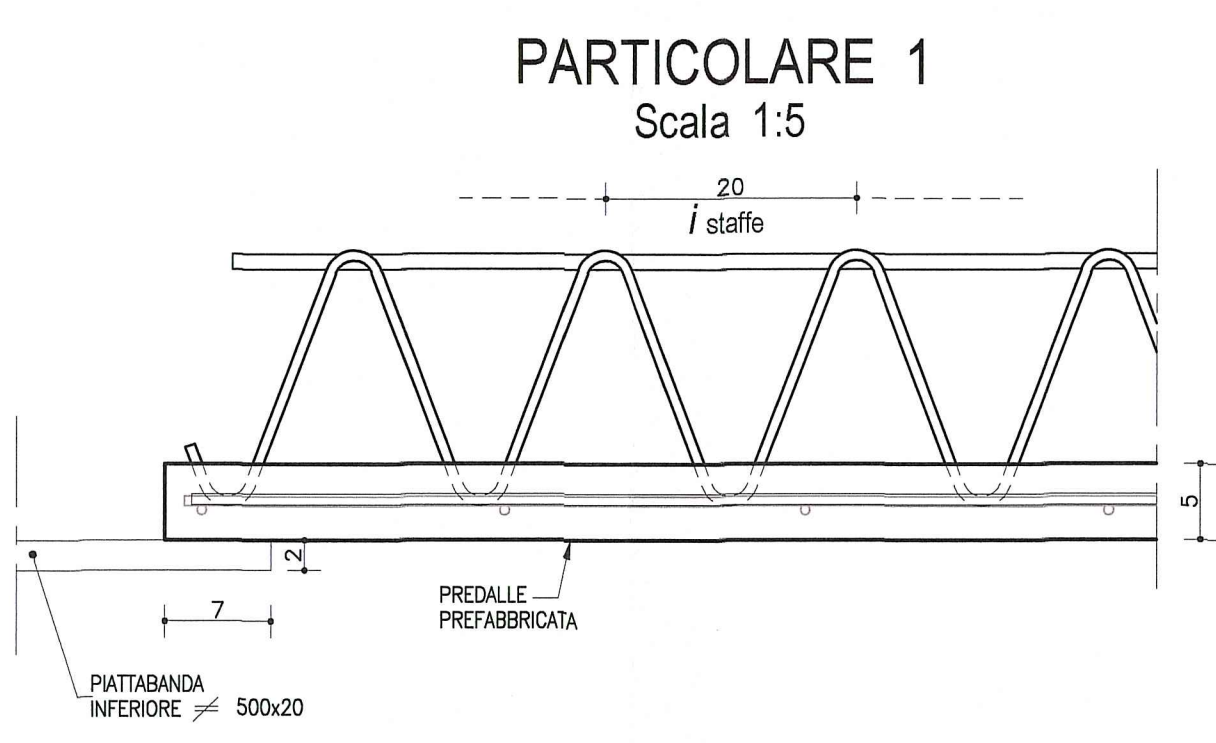

PARTICOLARE 1
Scala 1:5

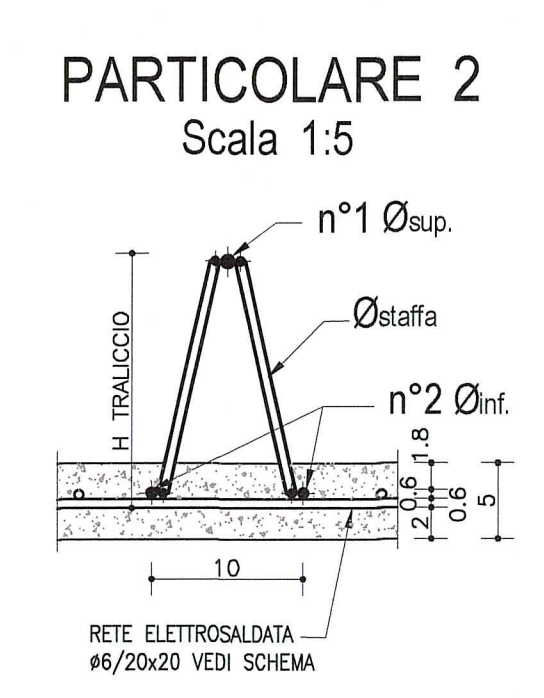

PARTICOLARE 2
Scala 1:5

CARATTERISTICHE TRALICCI						
CONCIO	Ø sup. (mm)	Ø inf. (mm)	Ø staffe (mm)	i staffe (cm)	H traliccio (mm)	i traliccio (cm)
C1-C2	16	10	8	20	205	15
C3	16	10	8	20	165	15
C4-C5-C6	16	10	8	20	125	15

NOTA:
PER CARATTERISTICHE DEI MATERIALI E SPECIFICHE TECNICHE VEDI TAVOLA RAA1TEMP0501G0001

NOTA
LE CARPENTERIE SI RIFERISCONO AD UNA STAMPILLA TIPOLOGICA RETTILINEA. PER LE QUOTE DI TRACCIAMENTO RELATIVE ALLE SINGOLE STAMPILLE, VEDI LE TAVOLE DI "COORDINATE DI TRACCIAMENTO".

NOTA
LE PREDALLES IN FASE DI GETTO, DOVRANNO ESSERE SOSTENUTE MEDIANTE TIRANTI NELLA MEZZERIA ANCORATI ALLE ANIME.

DESCRIZIONE DELLA MODIFICA:
Inserita nota

Committente: **AUTOCAMIONALE DELLA CISA S.p.A.**
Via Camboara 26/A - Frazione Ponte Taro - 43015 NOCETO (PR)

Impresa Esecutrice: **PIZZAROTTI**
FONDATA NEL 1910

AUTOSTRADA DELLA CISA A15 RACCORDO AUTOSTRADALE A15/A22 CORRIDOIO PLURIMODALE TIRRENO-BRENNERO RACCORDO AUTOSTRADALE FRA L' AUTOSTRADA DELLA CISA-FONTEVIVO (PR) E L' AUTOSTRADA DEL BRENNERO-NOGAROLE ROCCA (VR). I LOTTO.
C.U.P. G61B0400060008 C.I.G. 307068161E

PROGETTO ESECUTIVO

Il Direttore Tecnico: *[Signature]* Il Responsabile del Procedimento: *[Signature]* Il Presidente: *[Signature]*

IMPRESA PIZZAROTTI & C. S.p.A. **PIZZAROTTI & C. S.p.A.** Il Geologo: NA
Il Direttore Tecnico: *[Signature]* **Dot. Ing. Luca Bondanelli**

PROGETTAZIONE DI: **PIZZAROTTI** FONDATA NEL 1910 Il Progettista: **Ing. Pietro Mazzoli**
A.T.I.: **idroesse engineering** **ROCKSOIL S.p.A.** **VIA** **PIZZAROTTI**
Il Coordinatore per la Sicurezza in fase di Progettazione: **Ing. Giovanni Maria Cepparotti**

Consulenza specialistica a cura di: NA Progettista Responsabile Integrazione Prestazioni Specialistiche: **Impresa Pizzarotti & C. S.p.A.**
Ing. Pietro Mazzoli **PIZZAROTTI**
Il Coordinatore per la Sicurezza in fase di Progettazione: **Ing. Giovanni Maria Cepparotti**

Titolo Elaborato: **Asse principale Grandi strutture - Ponte sul fiume Taro Carreggiata Sud - Impalcato SP1-P11 L=16.10+17.90m Carpenteria Predalles** Data Emissione Progetto: 18/03/2014
Scala: 1:50 1:10 1:5

Identif. Elaborato:

N.RO IDENTIFICATIVO	COOGE COMMESSA	LOTTO	FASE	ENTE	AMBITO	CAT. OPERA	N.RO OPERA	PARTI OPERA	PRO. DOC.	N.RO PROGR. DOC.	REVISIONE
	RAAA	1	E	I	AP	GS	01	I	CA	322	B

Rev.	Data	DESCRIZIONE REVISIONE	Redatto	Controllato	Approvato
B	10/10/2014	Istruttoria RINA prot. n° 730 del 08/08/2014	UGOLINI	MAZZOLI	MAZZOLI
A	25/08/2014	RIEMMISSIONE PROGETTO ESECUTIVO	UGOLINI	MAZZOLI	MAZZOLI