




SEZIONE B-B
(sezione lato pila)
Scala 1:50

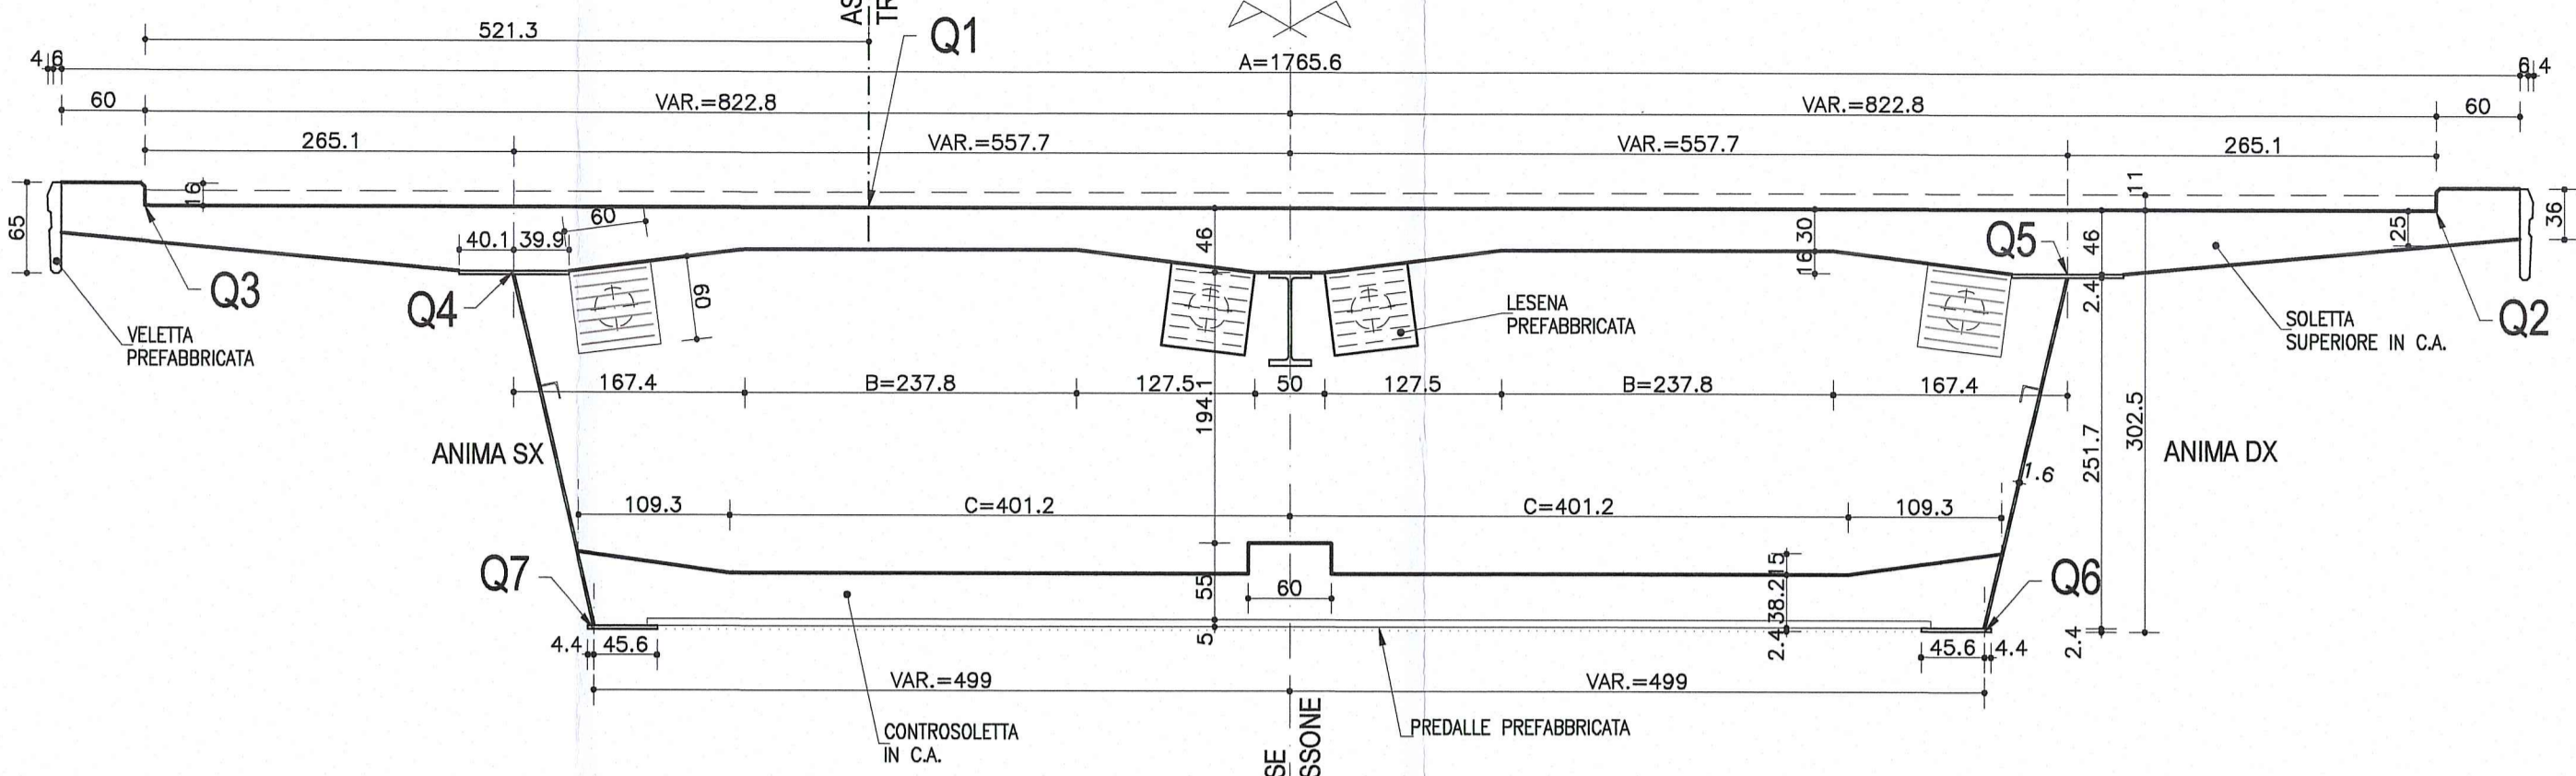

SEZIONE C-C
(sezione lato mezzeria)
Scala 1:50

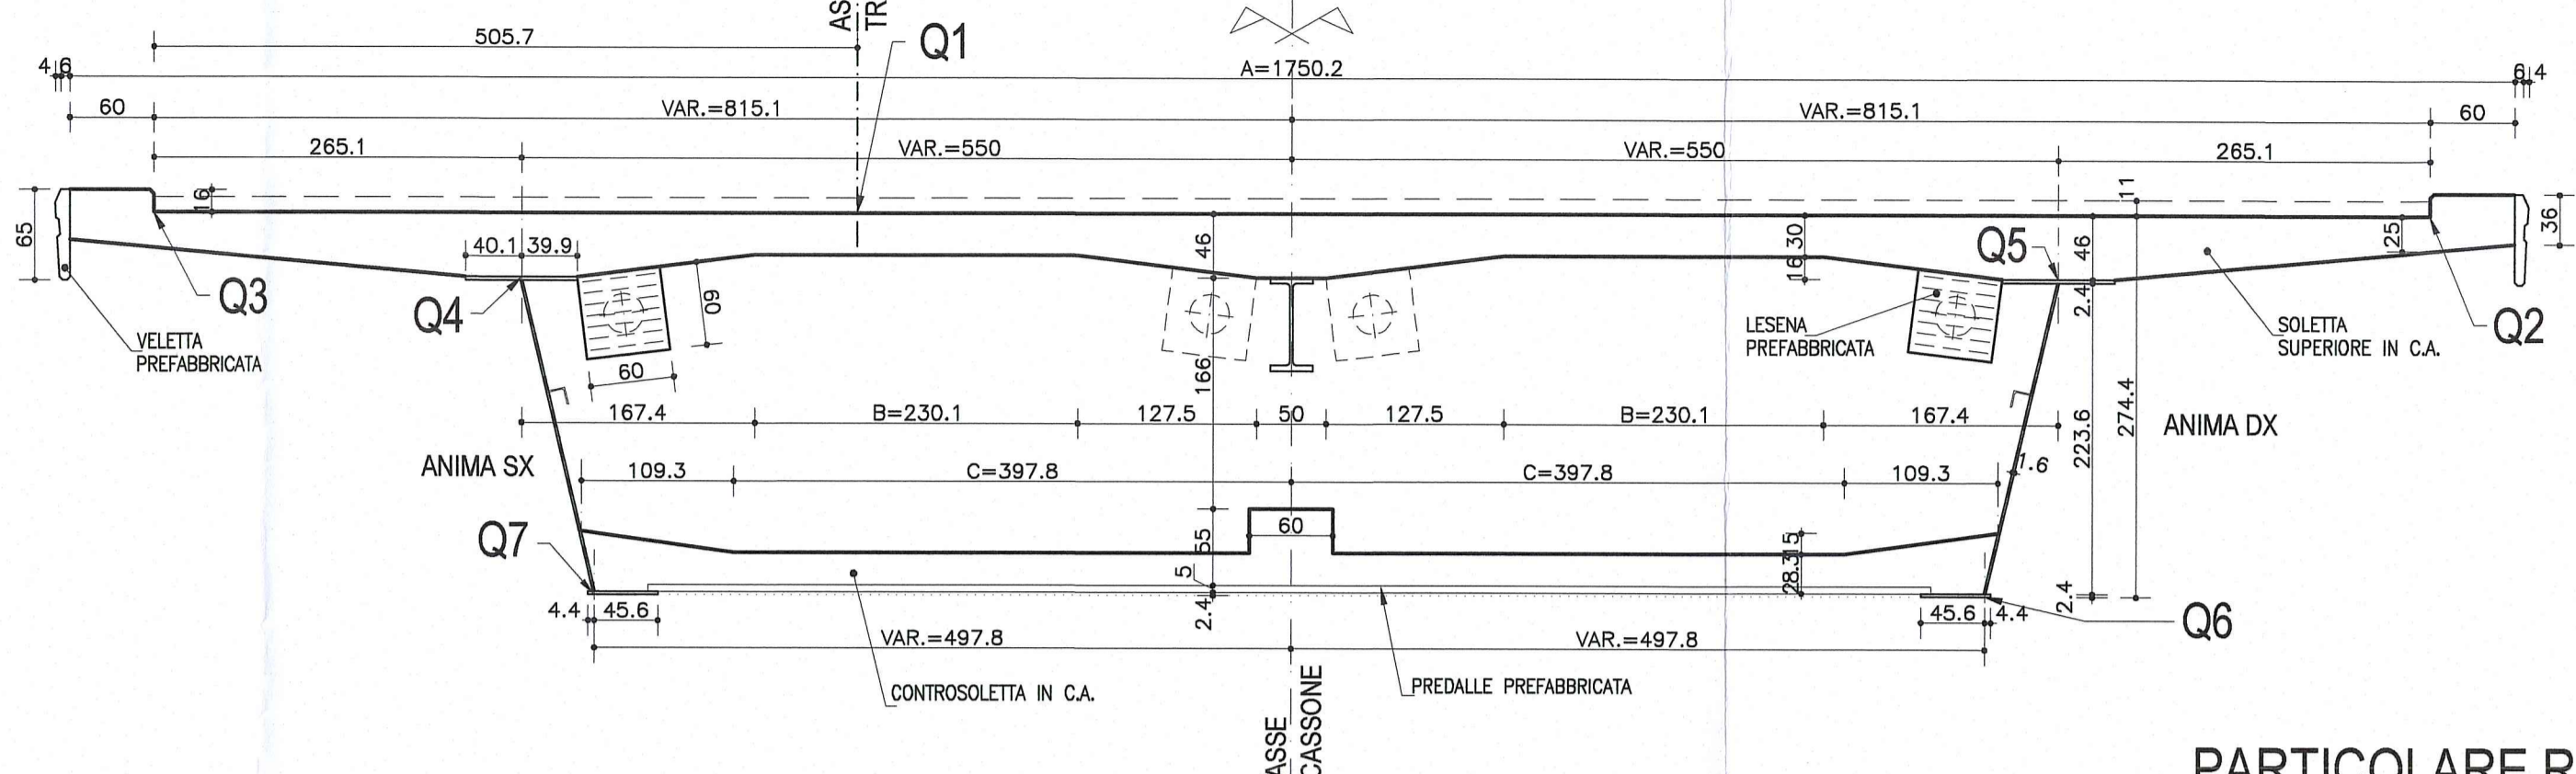

PIANTA CONCIO 4
Scala 1:50

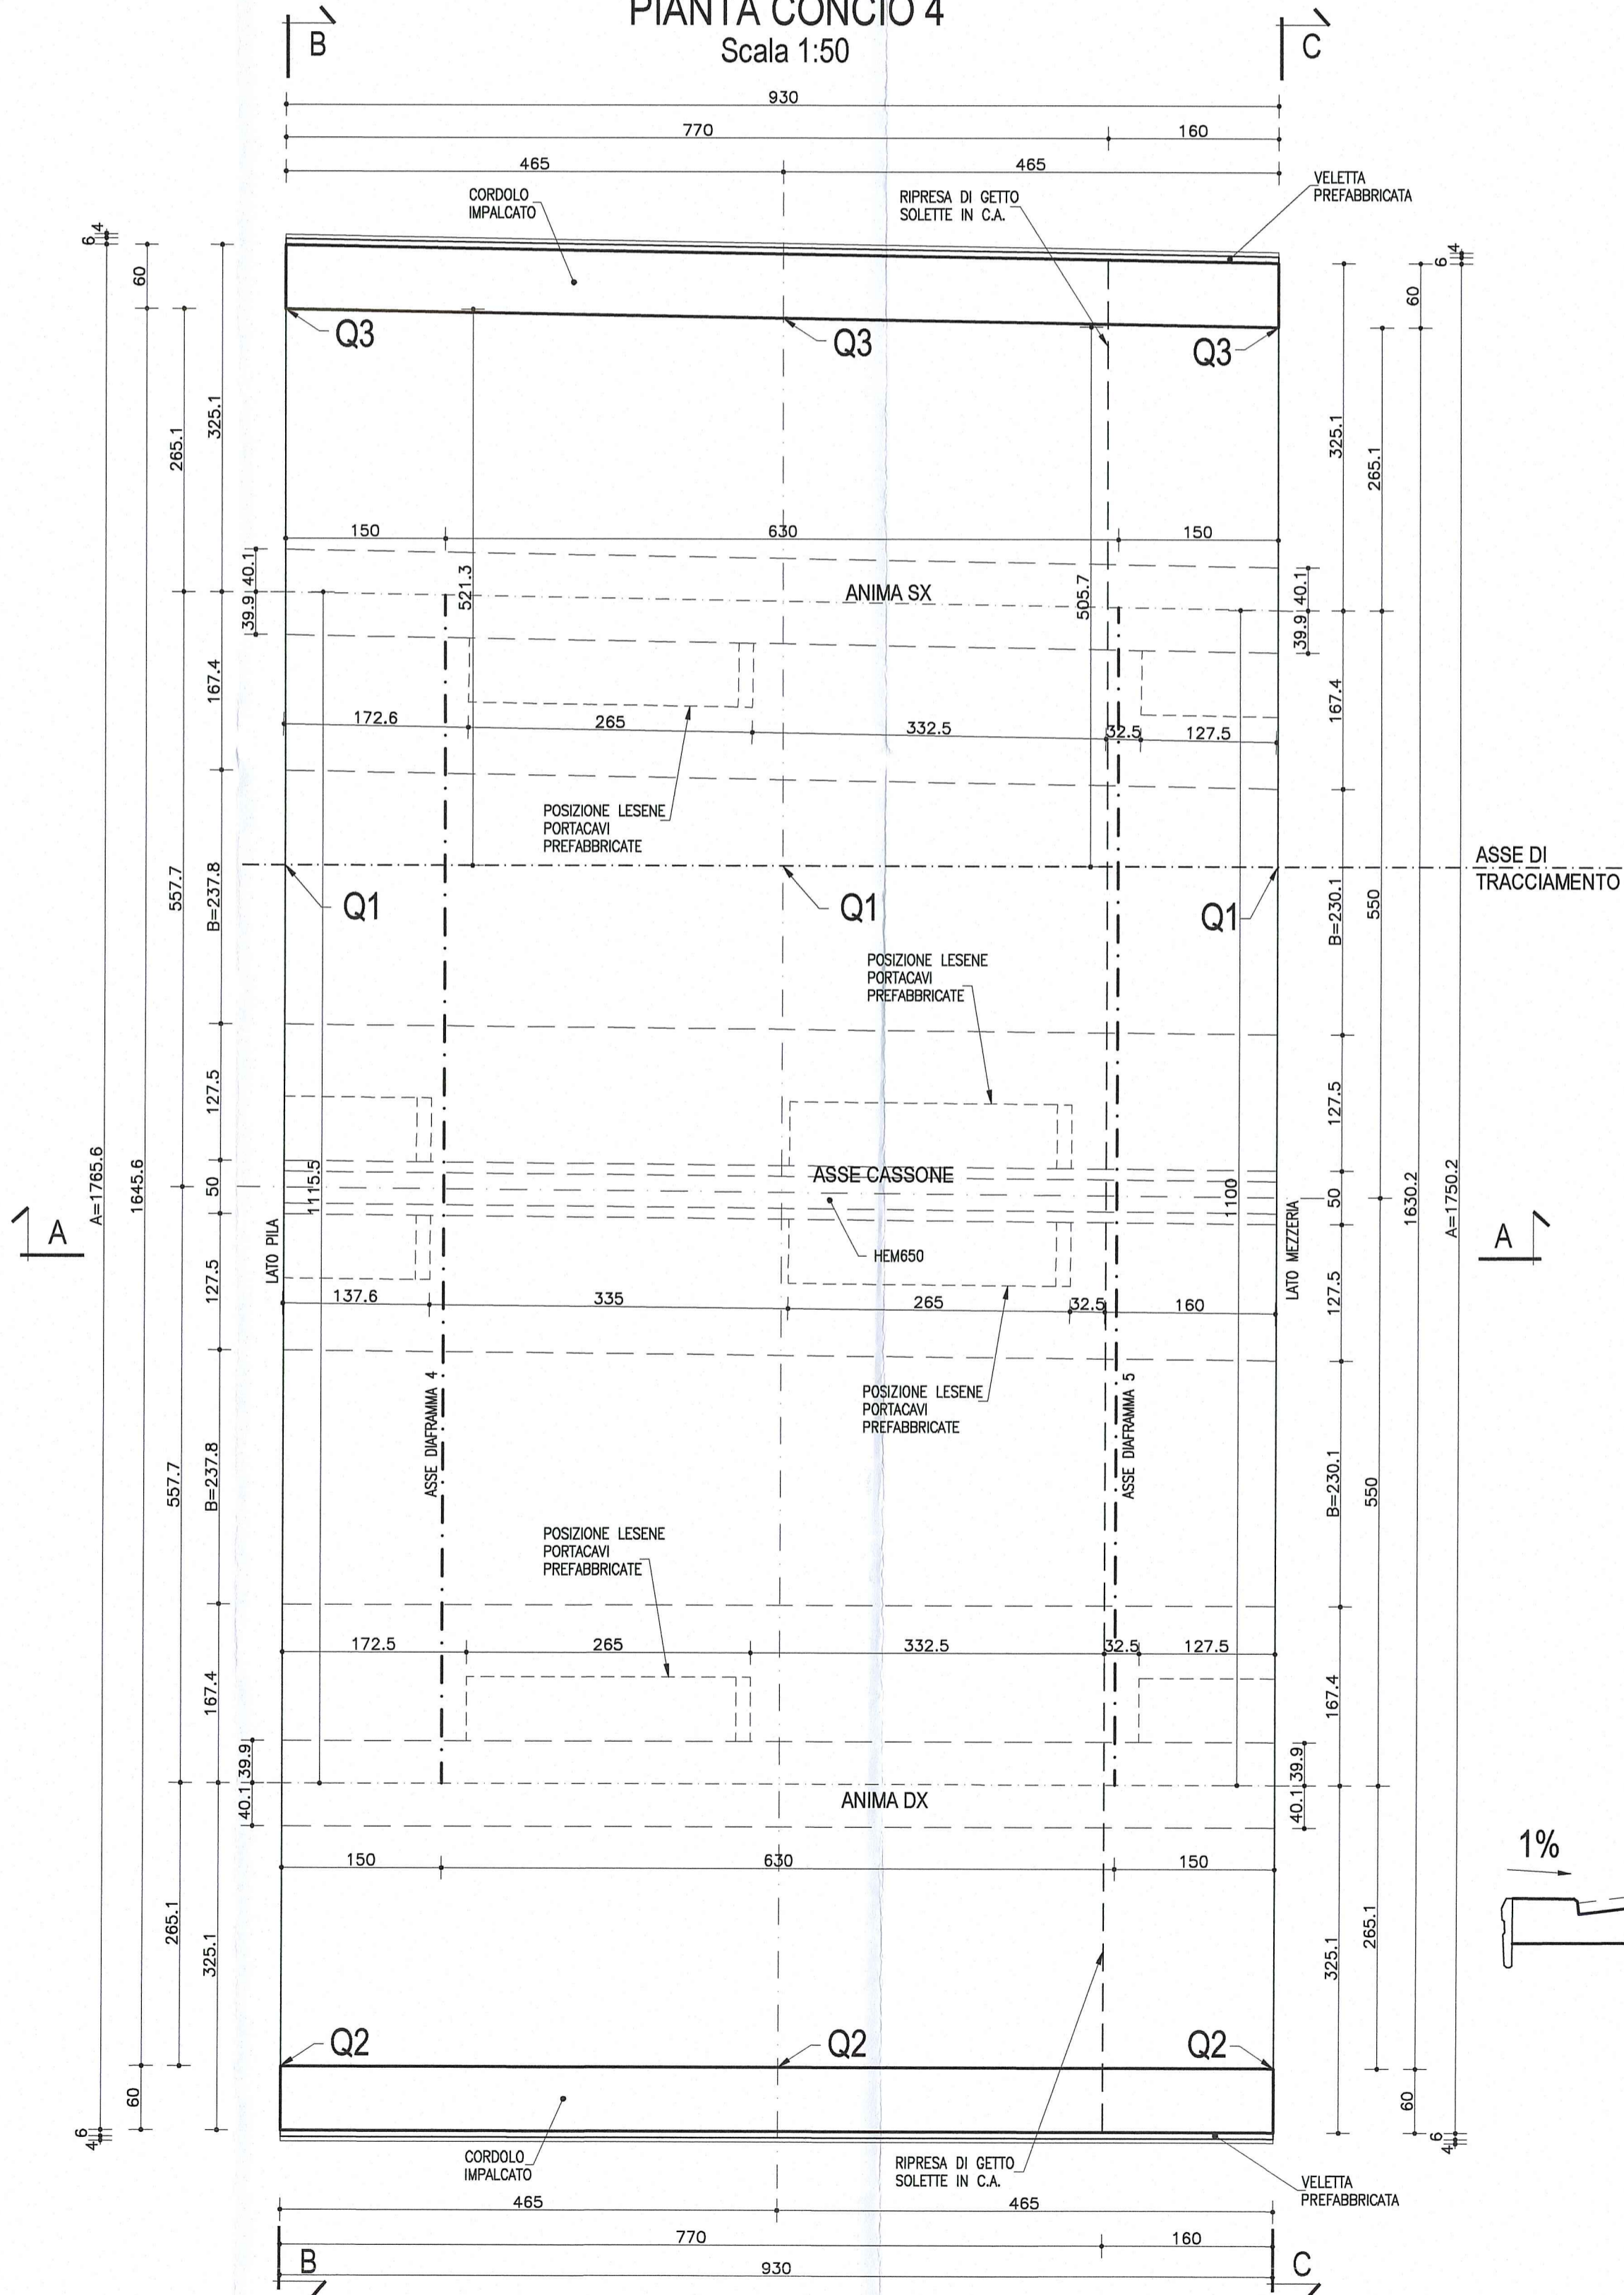


NOTA

LE CARPENTERIE SI RIFERISCONO ALLA STAMPILLA SU P3 COME "TIPOLOGICA RETTILINEA".
PER LE QUOTE DI TRACCIAMENTO (Q1, Q2, Q3 ...) E PER LE DIMENSIONI DI CARPENTERIA (A, B, C) RELATIVE ALLE SINGOLE STAMPILLE, VEDI LE TAVOLE DI "COORDINATE DI TRACCIAMENTO".


NOTA:

PER CARATTERISTICHE DEI MATERIALI E SPECIFICHE TECNICHE VEDI TAVOLA RAAM1EAPGS01GPO001


PARTICOLARE RACCORDO PAVIMENTAZIONE
Scala 1:10

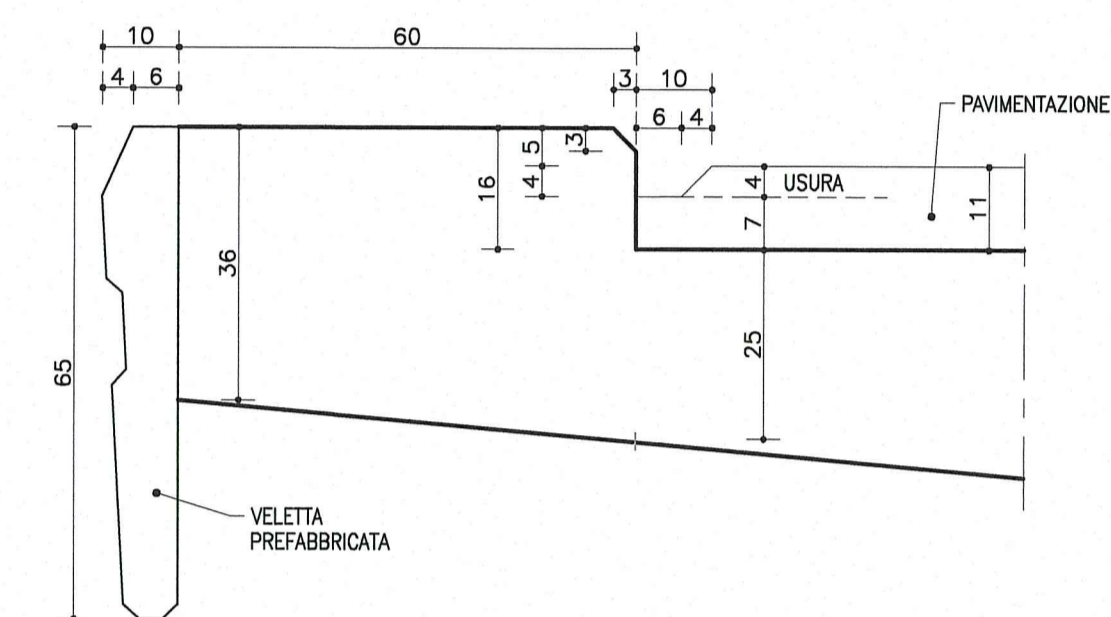

SEZIONE A-A
Scala 1:50

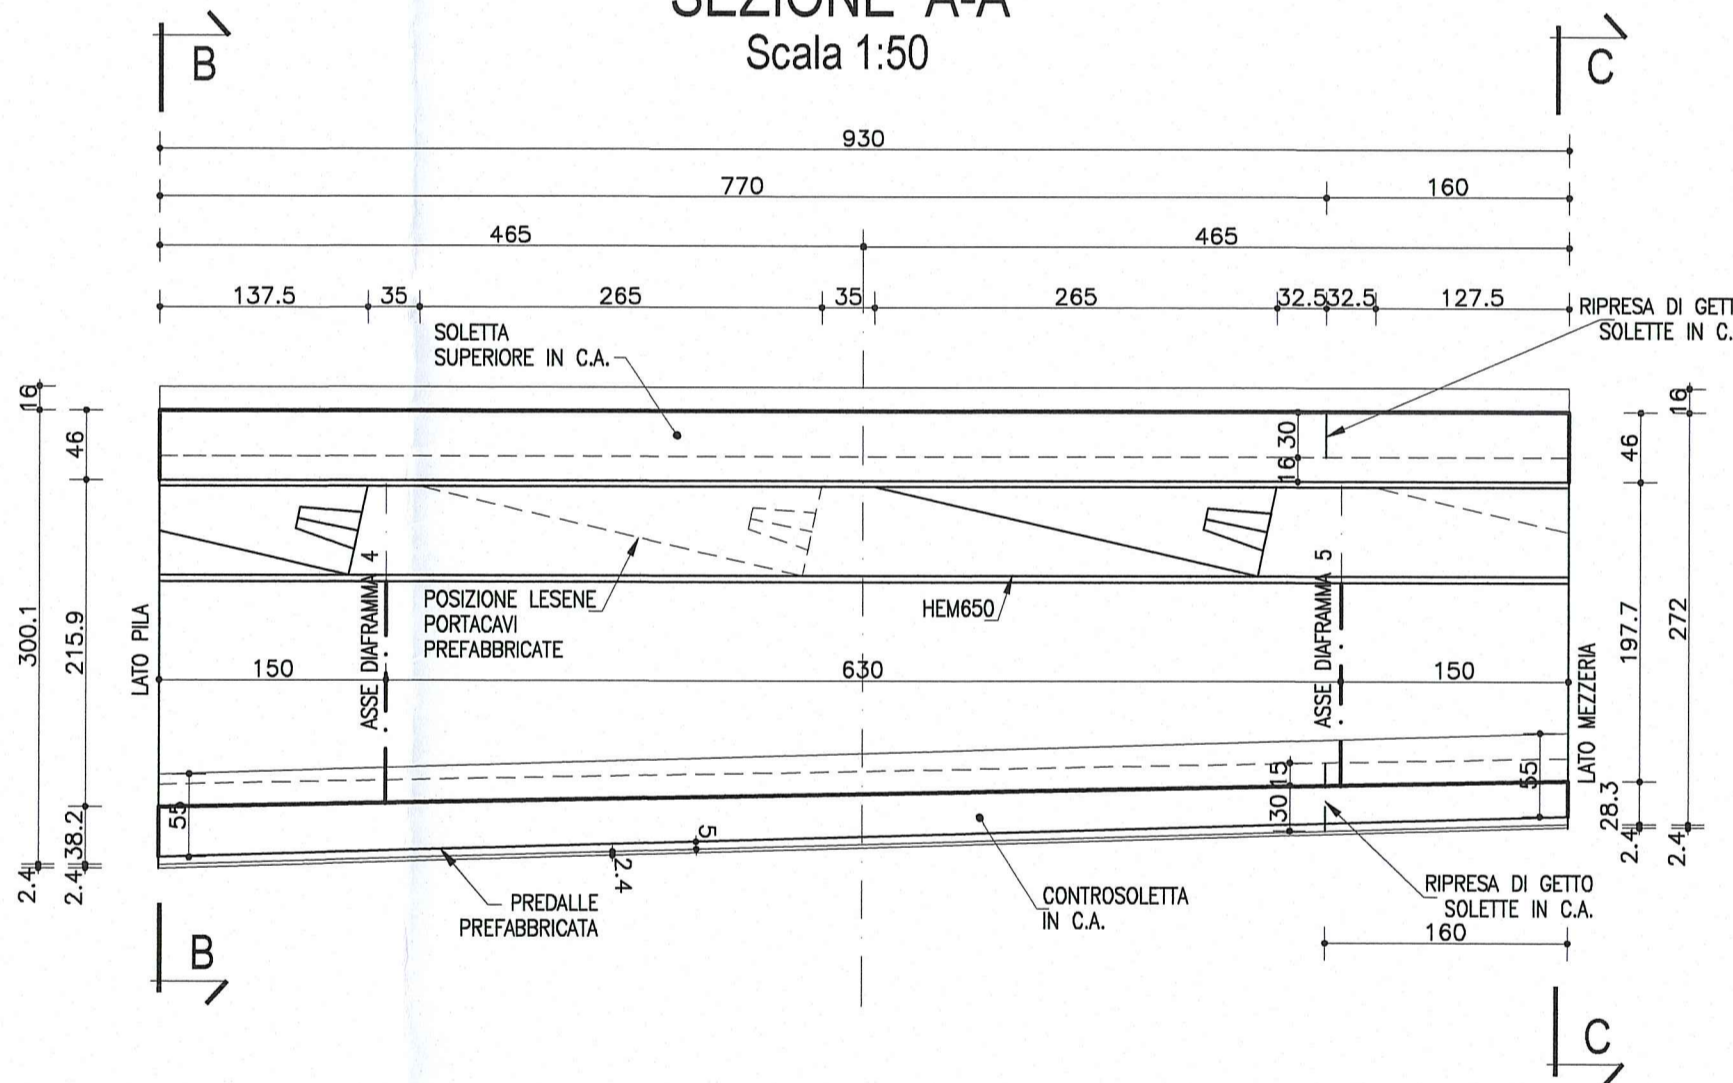

SCHEMA SMALTIMENTO ACQUE SUI VIADOTTI

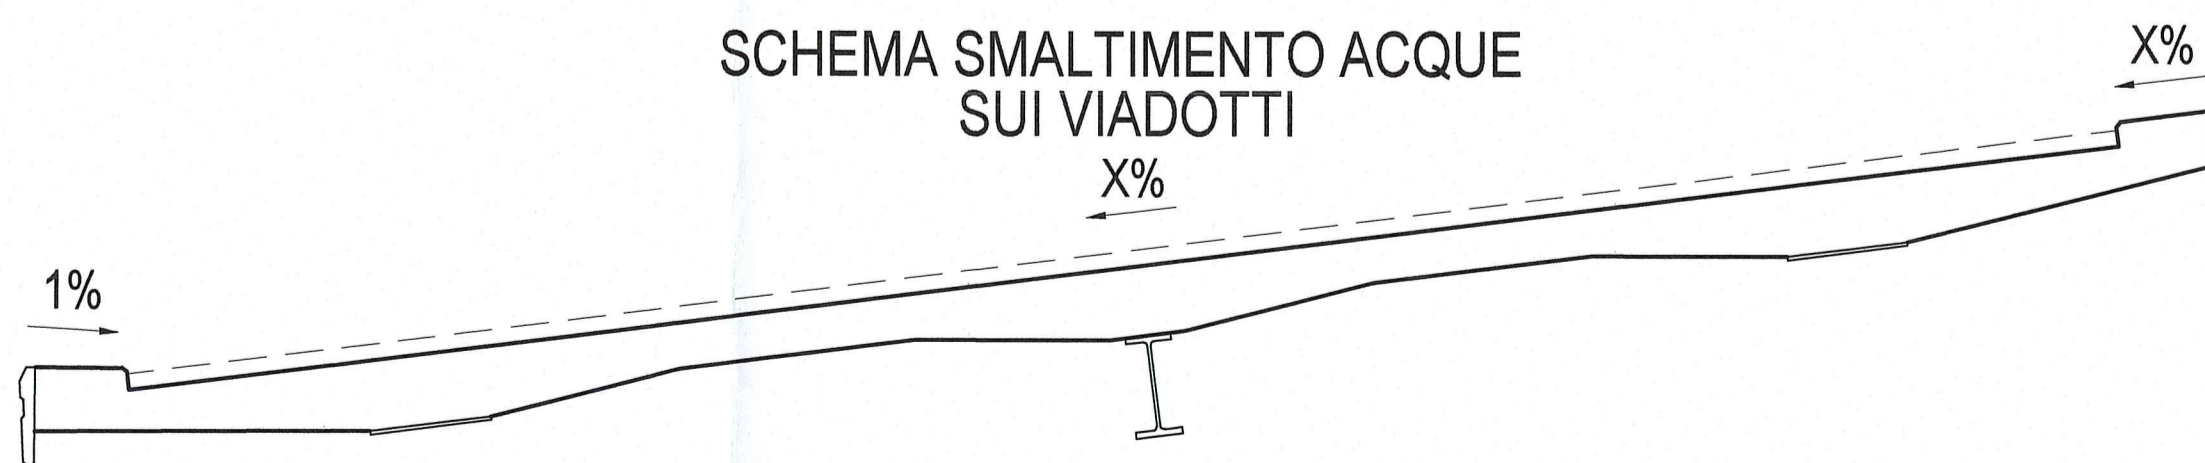

DESCRIZIONE DELLA MODIFICA:
Inserita nota

<p>Committente: AUTOCAMIONALE DELLA CISA S.P.A. Via Camboara 26/A - Frazione Ponte Taro - 43015 NOCETO (PR)</p>																											
<p>Impresa Esecutrice: PIZZAROTTI FONDATA NEL 1910</p>																											
<p>AUTOSTRADA DELLA CISA A15 RACCORDO AUTOSTRADALE A15/A22 CORRIDOIO PLURIMODALE TIRRENO-BRENNERO RACCORDO AUTOSTRADALE FRA L' AUTOSTRADA DELLA CISA-FONTEVIVO (PR) E L' AUTOSTRADA DEL BRENNERO-NOGAROLE ROCCA (VR), I LOTTO. C.U.P. G61B0400060008 C.I.G. 307068161E</p>																											
<p>PROGETTO ESECUTIVO</p>																											
<p>AUTOCAMIONALE DELLA CISA S.p.A. Il Direttore TIRE: <i>[Signature]</i></p>	<p>Il Responsabile del Procedimento: <i>[Signature]</i> Il Presidente: <i>[Signature]</i></p>																										
<p>IMPRESA PIZZAROTTI & C. S.p.A. Il Direttore Tecnico: <i>[Signature]</i> Dott. Ing. Luca Bondanelli</p>	<p>Il Geologo: NA</p>																										
<p>PROGETTAZIONE DI: PIZZAROTTI FONDATA NEL 1910</p>	<p>Il Progettista: Dott. Ing. PIETRO MAZZOLI Ing. Pietro Mazzoli Ordine degli Ingegneri della Provincia di Parma n. 821 INGEGNERI PARMA n. 821</p>																										
<p>A.T.I.: idresse engineering, ROCKSOUL, VIA</p>	<p>Coordinatore per la Sicurezza in fase di Progettazione: Ing. Giovanni Maria Cepparotti Ordine degli Ingegneri della Provincia di Viterbo n. 392</p>																										
<p>Consulenza specialistica a cura di: NA</p>	<p>Progettista Responsabile Integrazione Specifiche: Dott. Ing. PIETRO MAZZOLI Impresa Pizzarotti & C. S.p.A. Ing. Pietro Mazzoli INGEGNERI PARMA n. 821 Ordine degli Ingegneri della Provincia di Parma n. 821</p>																										
<p>Titolo Elaborato: Asse principale Grandi strutture - Ponte sul fiume Taro Carreggiata Sud - Impalcato SP1-P11 L=16.10+17.90m Semistampella lato Parma - Concio C4 - Carpenteria</p>	<p>Data Emissione Progetto: 18/03/2014 Scala: 1:50</p>																										
<p>Identif. Elaborato:</p> <table border="1"> <tr> <td>N.RO IDENTIFICATIVO</td> <td>CODICE COMMESSA</td> <td>LOTTO</td> <td>FASE</td> <td>ENTE</td> <td>AMBITO</td> <td>CAT. OPERA</td> <td>N.RO OPERA</td> <td>PARTI OPERA</td> <td>TIPO DOC.</td> <td>N.RO PROC.</td> <td>DOC.</td> <td>REVISIONE</td> </tr> <tr> <td></td> <td>RAAA</td> <td>1</td> <td>E</td> <td>I</td> <td>AP</td> <td>GS</td> <td>01</td> <td>I</td> <td>CA</td> <td>276</td> <td>B</td> <td></td> </tr> </table>		N.RO IDENTIFICATIVO	CODICE COMMESSA	LOTTO	FASE	ENTE	AMBITO	CAT. OPERA	N.RO OPERA	PARTI OPERA	TIPO DOC.	N.RO PROC.	DOC.	REVISIONE		RAAA	1	E	I	AP	GS	01	I	CA	276	B	
N.RO IDENTIFICATIVO	CODICE COMMESSA	LOTTO	FASE	ENTE	AMBITO	CAT. OPERA	N.RO OPERA	PARTI OPERA	TIPO DOC.	N.RO PROC.	DOC.	REVISIONE															
	RAAA	1	E	I	AP	GS	01	I	CA	276	B																
<table border="1"> <tr> <td>Rev.</td> <td>Data</td> <td>DESCRIZIONE REVISIONE</td> <td>Redatto</td> <td>Controllato</td> <td>Approvato</td> </tr> <tr> <td>B</td> <td>10/10/2014</td> <td>Istruttoria RINA prot. n° 730 del 08/09/2014</td> <td>UGOLINI</td> <td>MAZZOLI</td> <td>MAZZOLI</td> </tr> <tr> <td>A</td> <td>25/06/2014</td> <td>REMISSIONE PROGETTO ESECUTIVO</td> <td>UGOLINI</td> <td>MAZZOLI</td> <td>MAZZOLI</td> </tr> </table>		Rev.	Data	DESCRIZIONE REVISIONE	Redatto	Controllato	Approvato	B	10/10/2014	Istruttoria RINA prot. n° 730 del 08/09/2014	UGOLINI	MAZZOLI	MAZZOLI	A	25/06/2014	REMISSIONE PROGETTO ESECUTIVO	UGOLINI	MAZZOLI	MAZZOLI								
Rev.	Data	DESCRIZIONE REVISIONE	Redatto	Controllato	Approvato																						
B	10/10/2014	Istruttoria RINA prot. n° 730 del 08/09/2014	UGOLINI	MAZZOLI	MAZZOLI																						
A	25/06/2014	REMISSIONE PROGETTO ESECUTIVO	UGOLINI	MAZZOLI	MAZZOLI																						