




SEZIONE B-B  
Scala 1:50

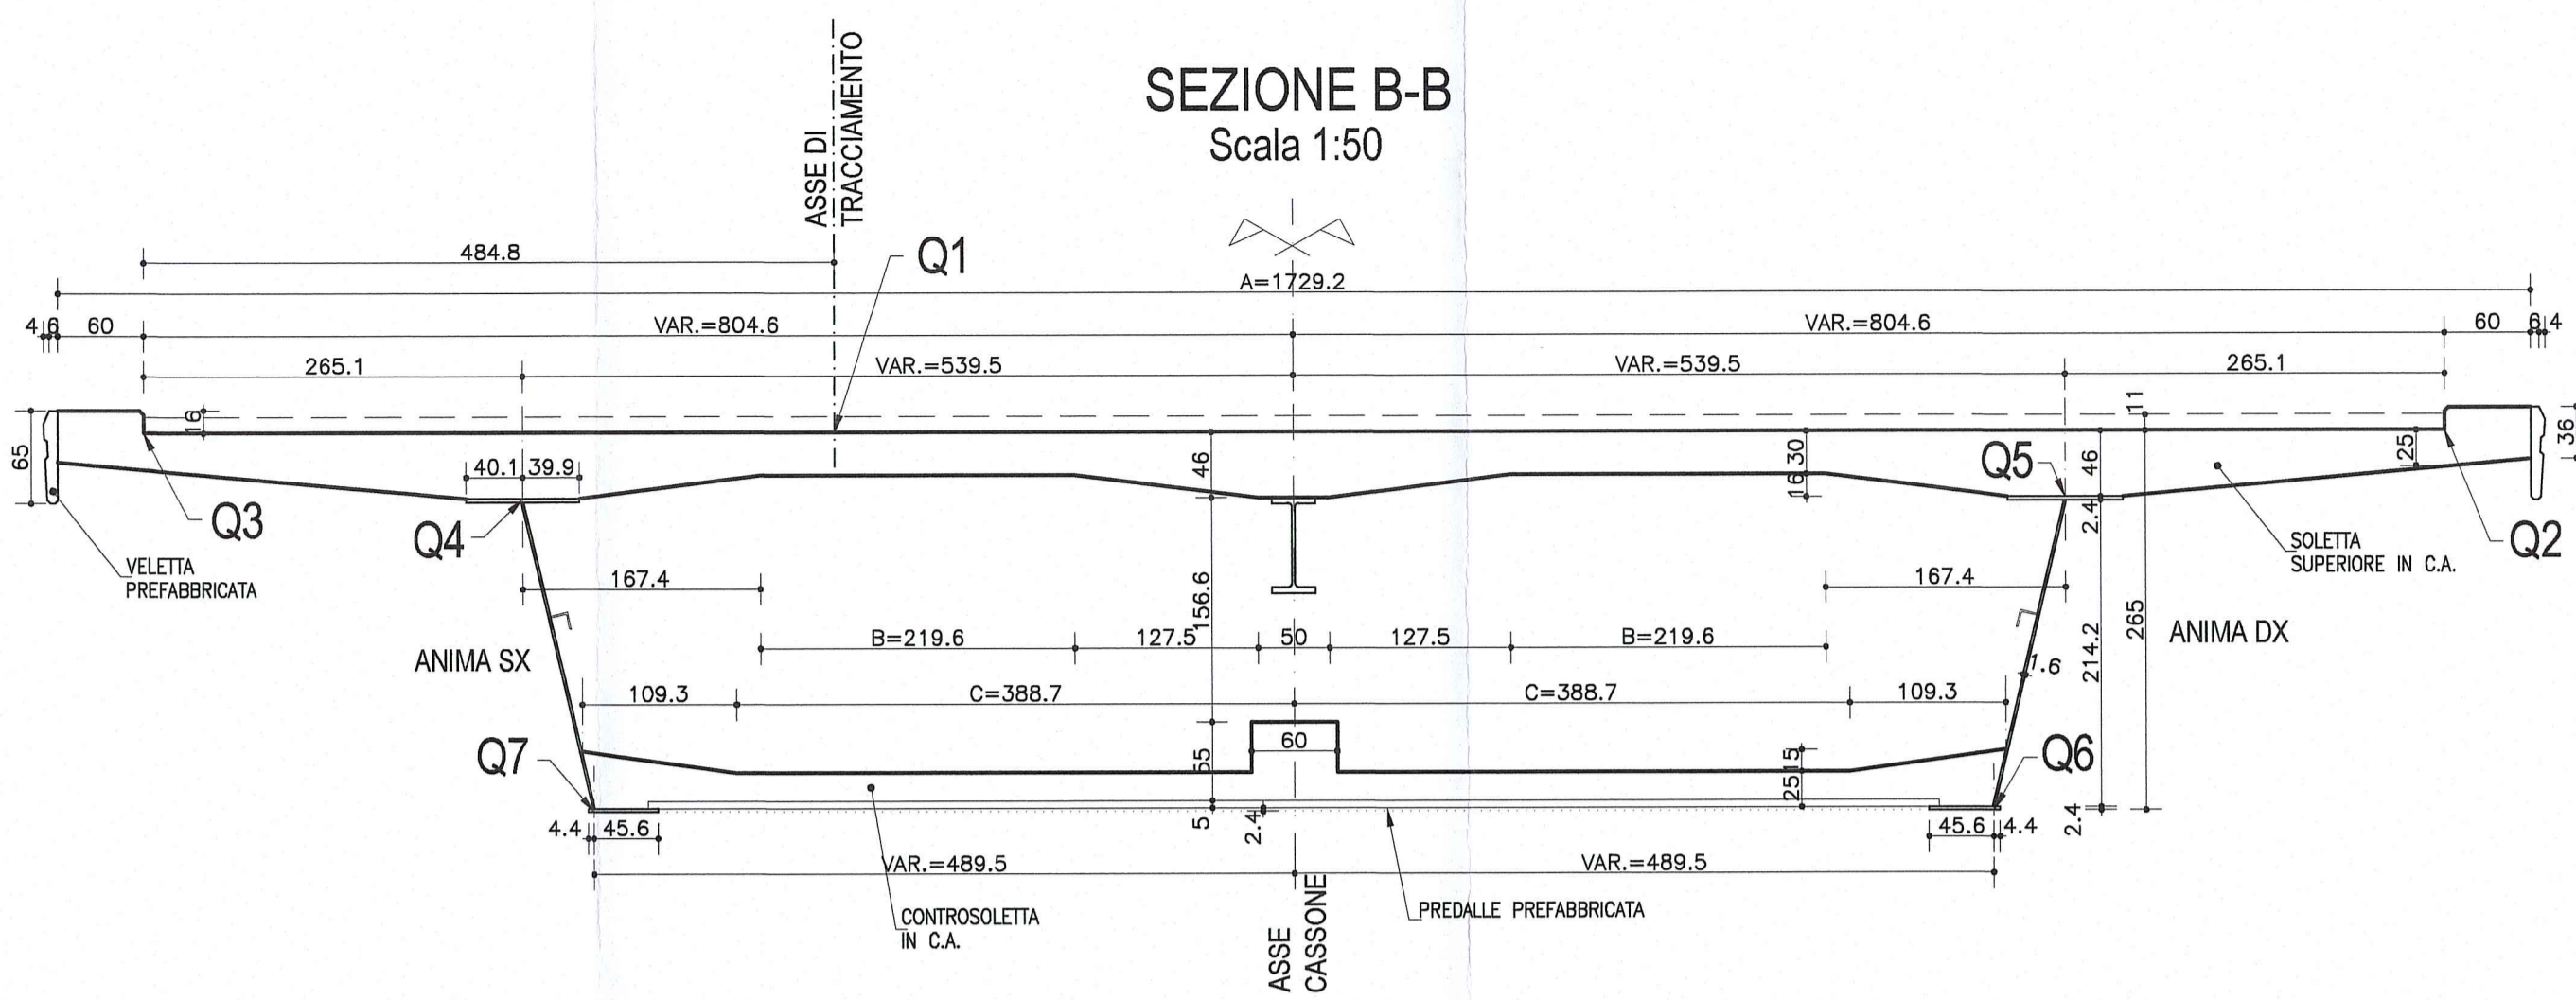

SEZIONE C-C  
Scala 1:50

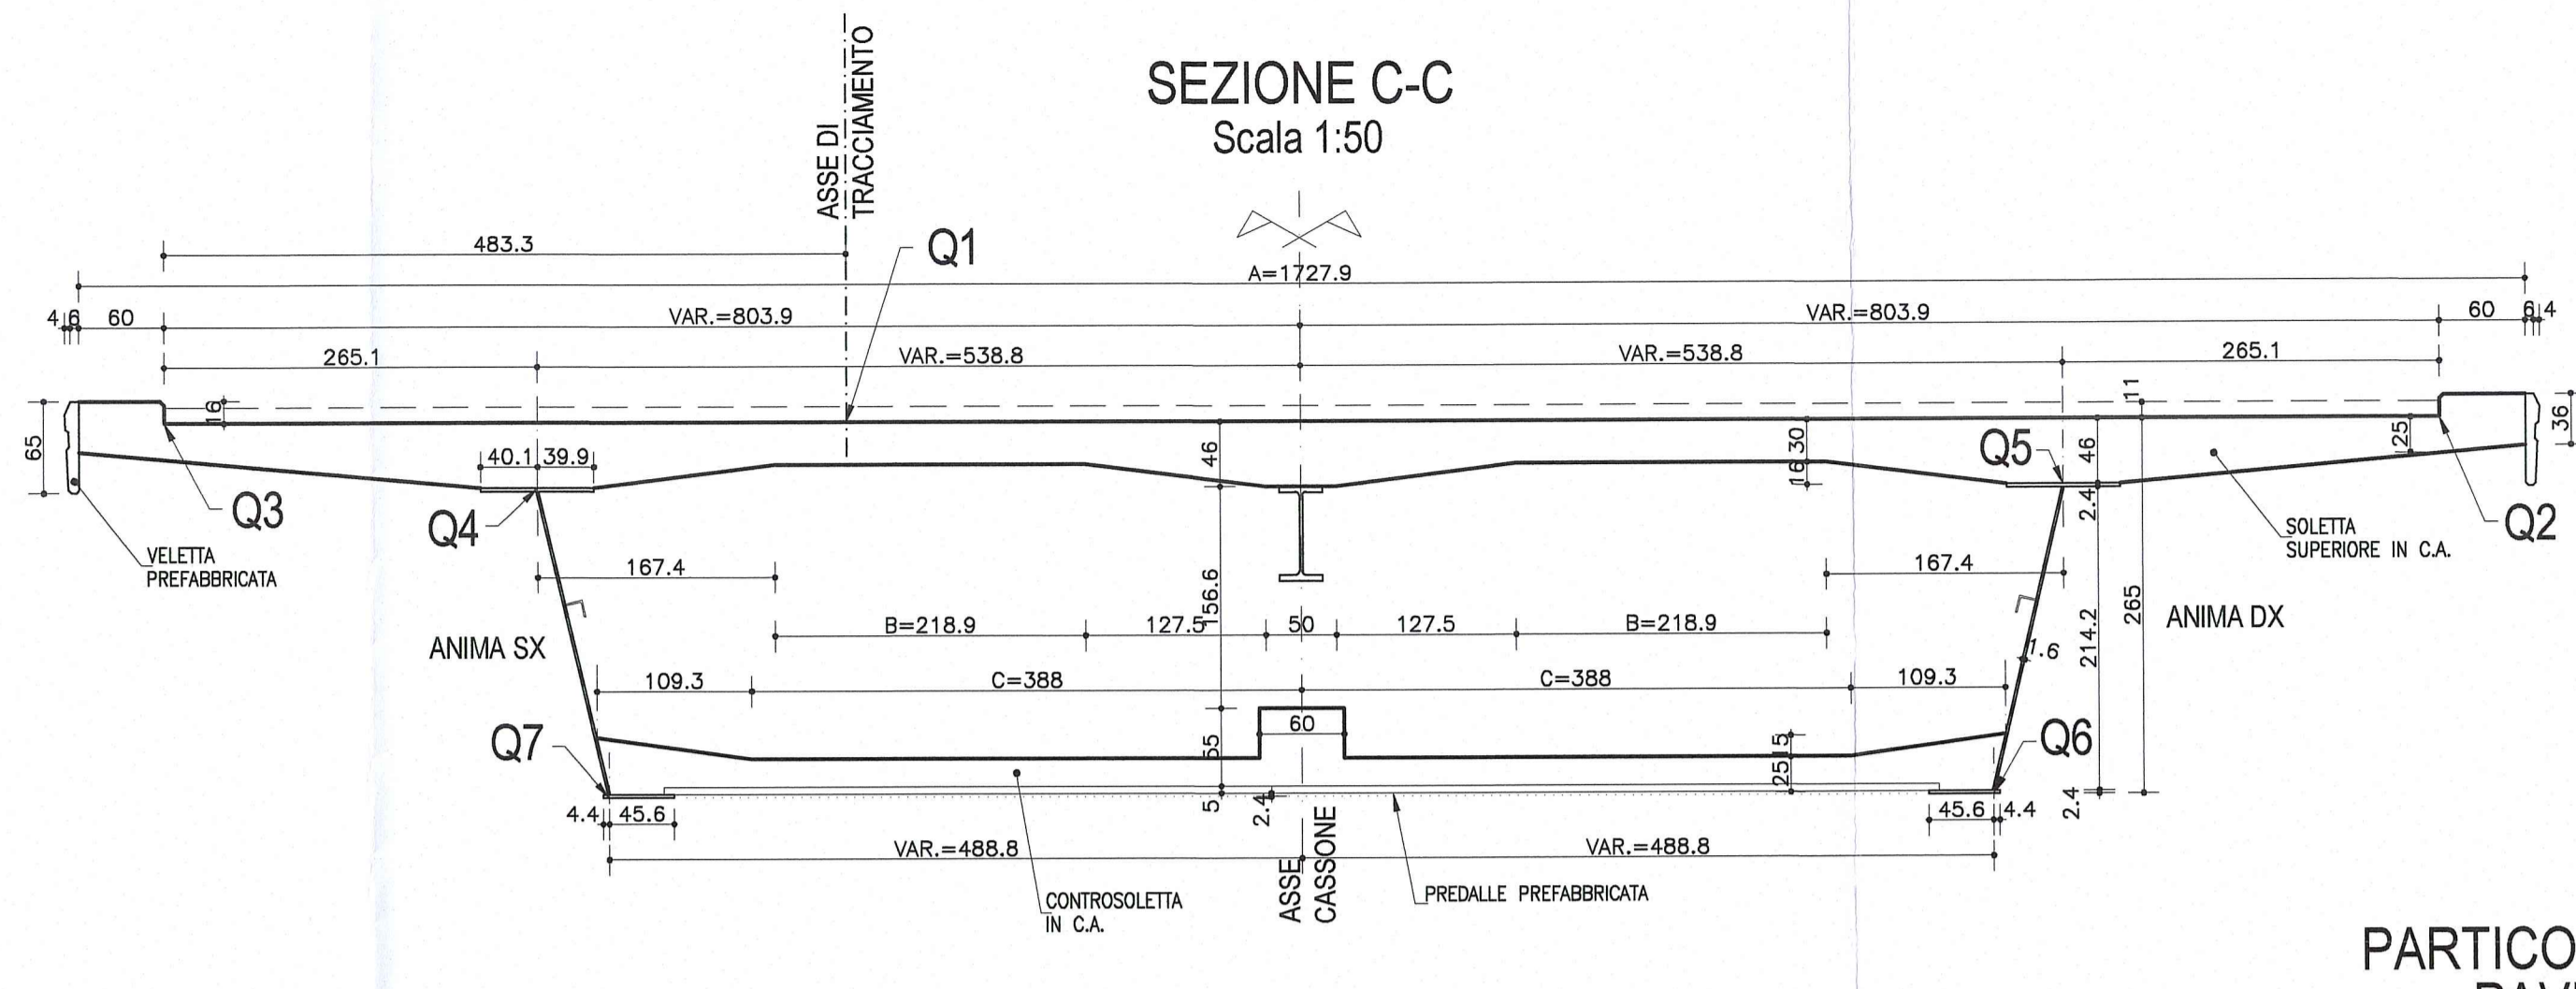


PIANTA CONCIO K  
Scala 1:50

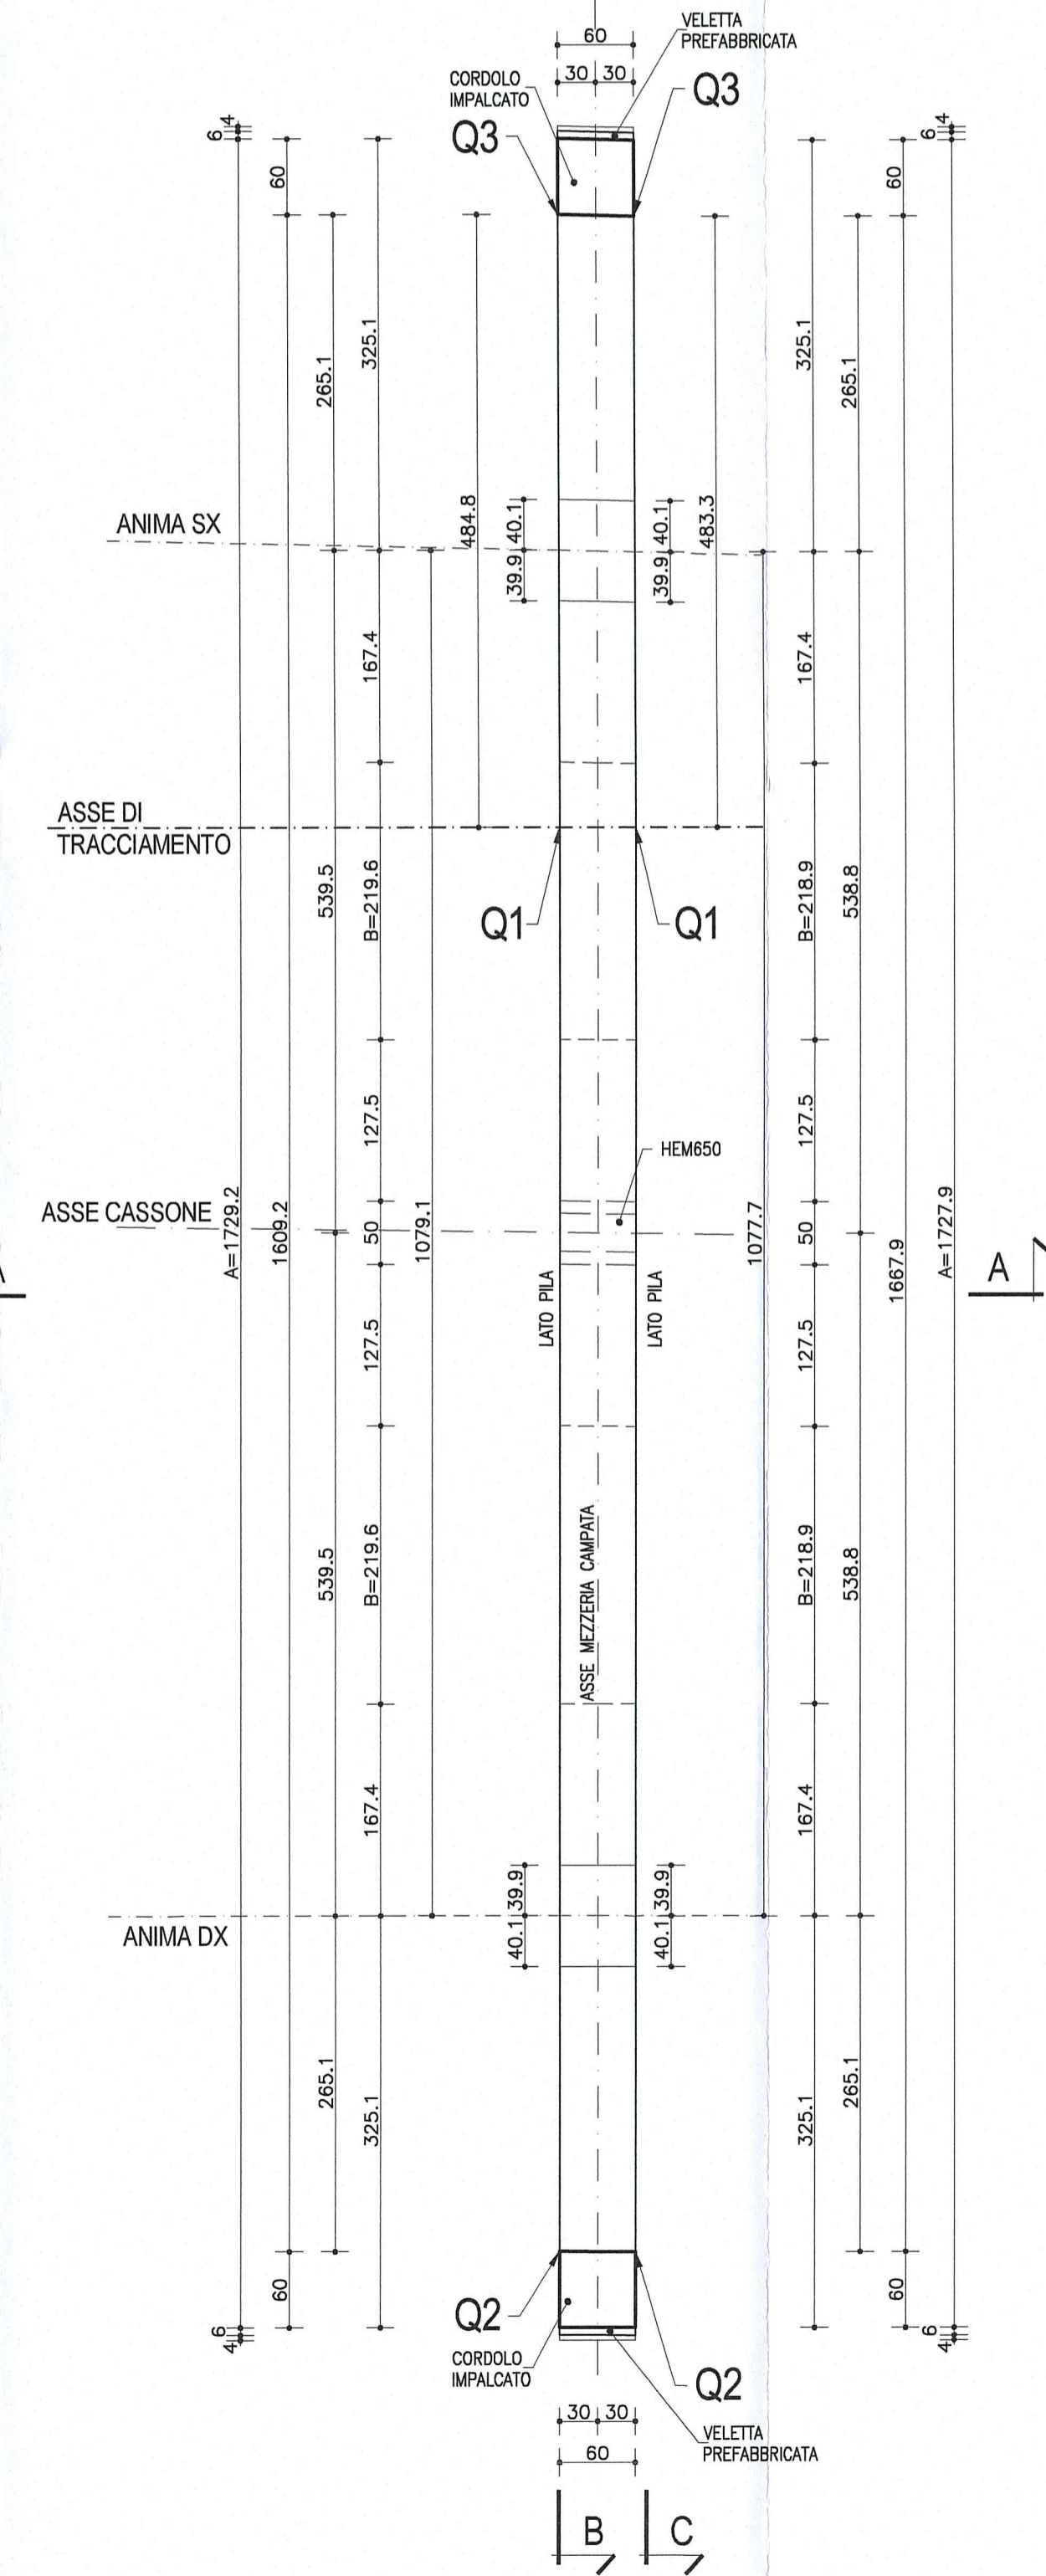

**NOTA**  
LE CARPENTERIE SI RIFERISCONO ALLA STAMPILLA SU P2 COME "TIPOLOGICA RETTILINEA".  
PER LE QUOTE DI TRACCIAMENTO (Q1, Q2, Q3 ...) E PER LE DIMENSIONI DI CARPENTERIA (A, B, C) RELATIVE ALLE SINGOLE STAMPILLE, VEDI LE TAVOLE DI "COORDINATE DI TRACCIAMENTO".


**NOTA:**  
PER CARATTERISTICHE DEI MATERIALI E SPECIFICHE TECNICHE VEDI TAVOLA RAA1EAPS01GP001

PARTICOLARE RACCORDO PAVIMENTAZIONE  
Scala 1:10

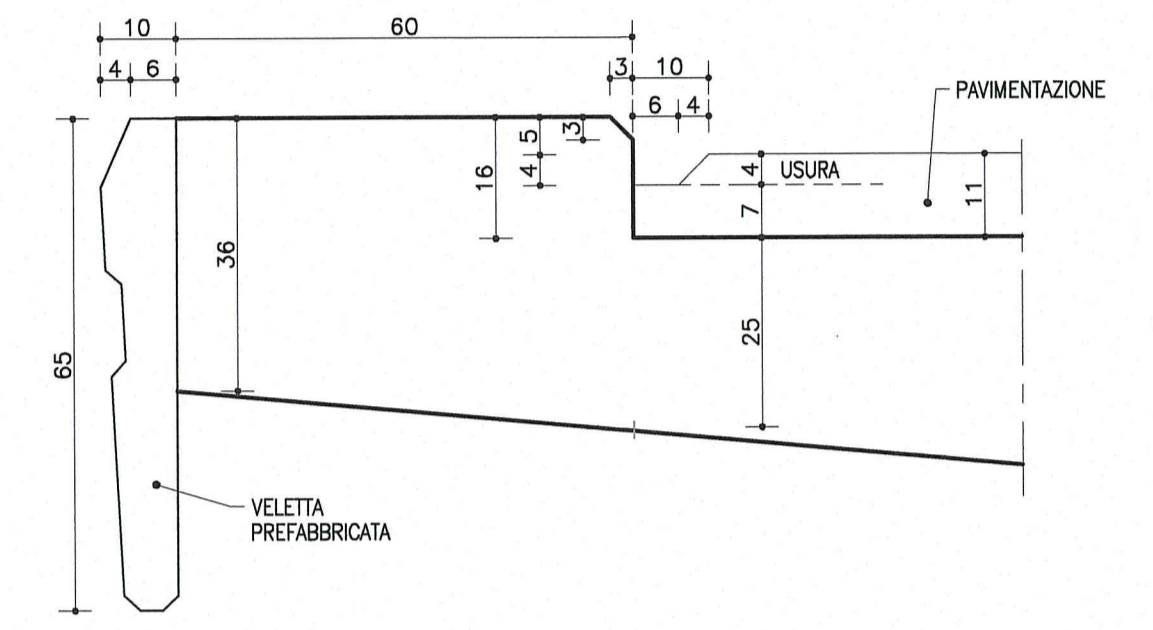


DESCRIZIONE DELLA MODIFICA:  
Inserita nota

SEZIONE A-A  
Scala 1:50

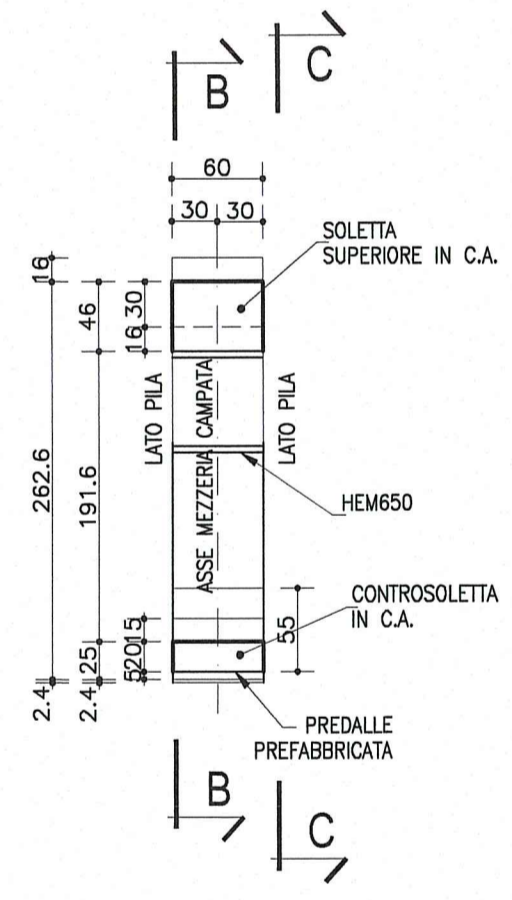

SCHEMA SMALTIMENTO ACQUE SUI VIADOTTI

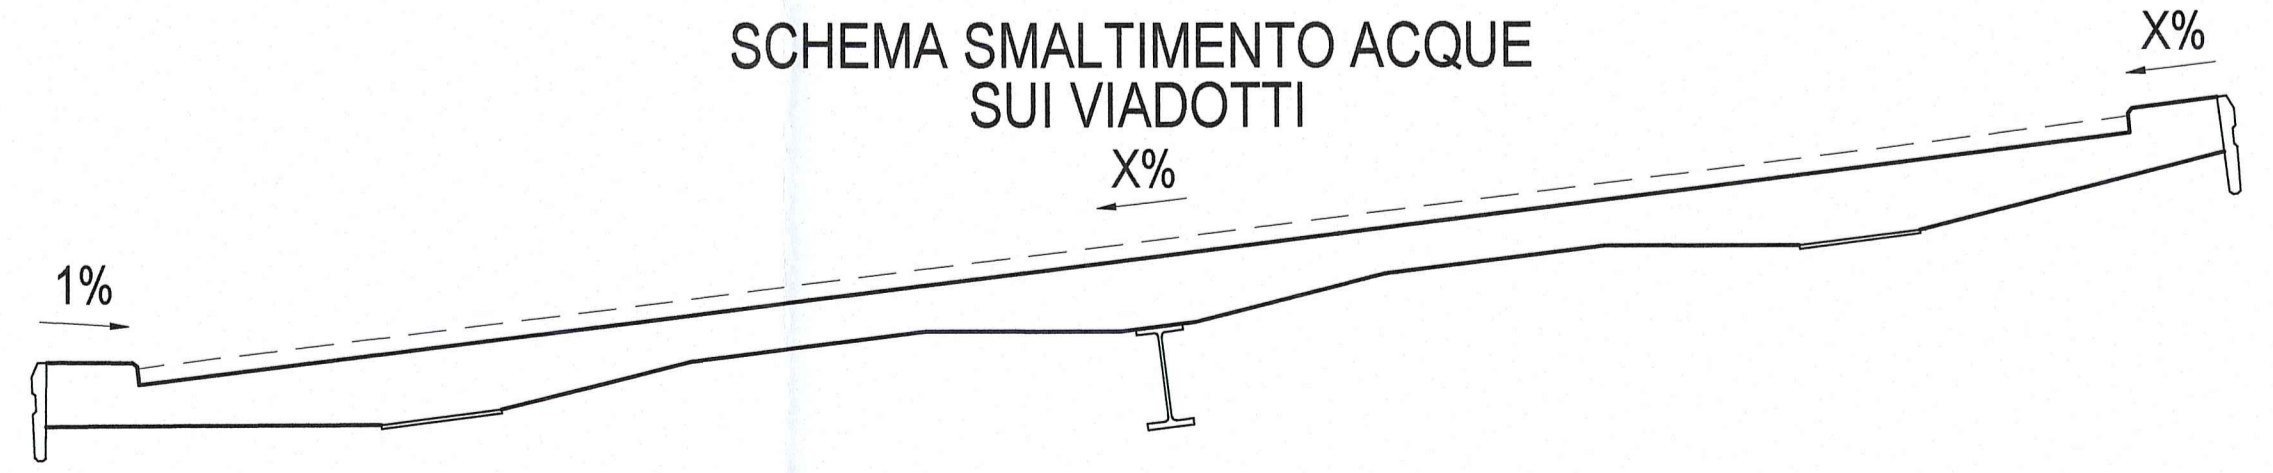

Committente:  <b>AUTOCAMIONALE DELLA CISA S.p.A.</b> Via Camboara 26/A - Frazione Ponte Taro - 43015 NOCETO (PR)	
Impresa Esecutrice:  <b>PIZZAROTTI</b> FONDATA NEL 1910	
AUTOSTRADA DELLA CISA A15 RACCORDO AUTOSTRADALE A15/A22 CORRIDOIO PLURIMODALE TIRRENO-BRENNERO RACCORDO AUTOSTRADALE FRA L' AUTOSTRADA DELLA CISA-FONTEVIVO (PR) E L' AUTOSTRADA DEL BRENNERO-NOGAROLE ROCCA (VR). I LOTTO. C.U.P. G61B04000060008 C.I.G. 307068161E	
<b>PROGETTO ESECUTIVO</b>	
Il Direttore TIRRE: <i>[Signature]</i>	Il Responsabile del Procedimento: <i>[Signature]</i>
Il Direttore Tecnico: <i>[Signature]</i> Ing. Luca Bonanelli	Il Geologo: NA
PROGETTAZIONE DI:  <b>PIZZAROTTI</b> FONDATA NEL 1910	Il Progettista: Dott. Ing. PIETRO MAZZOLI Ing. Pietro Mazzoli Ordine degli Ingegneri della Provincia di Parma n. 821
A.T.I.:   	Coordinatore per la Sicurezza in fase di Progettazione: Ing. Giovanni Maria Cepparotti Ordine degli Ingegneri della Provincia di Viterbo n. 392
Consulenza specialistica a cura di: NA	Progettista Responsabile Impresa Pizzarotti & C. S.p.A. Ing. Pietro Mazzoli Ordine degli Ingegneri della Provincia di Parma n. 821
Titolo Elaborato: <b>Asse principale Grandi strutture - Ponte sul fiume Taro Carreggiata Sud - Impalcato SP1-P11 L=16.10+17.90m Semistampella lato Parma - Concio Ck - Carpenteria</b>	
Data Emissione Progetto: 18/03/2014 Scala: 1:50	
Identif. Elaborato:	
NUM. IDENTIFICATIVO: <input type="checkbox"/>	CODICE COMMESSA: RAAA
LOTTO: 1	FASE: E
EMIS: I	AMBITO: AP
DAT. OPERA: GS	NUM. OPERA: 01
PARTE OPERA: I	TIPO DOC.: CA
NUM. PROG.: 278	DOC.: B
Rev. Data	DESCRIZIONE REVISIONE
B 10/10/2014 Istruttoria RINA prot. n° 730 del 08/08/2014	UGOLINI MAZZOLI MAZZOLI
A 25/08/2014 RIEMMISSIONE PROGETTO ESECUTIVO	UGOLINI MAZZOLI MAZZOLI
Rev. Data	DESCRIZIONE REVISIONE Redatto Controllato Approvato