



**PIANTA CONCIO K**

Scala 1:50

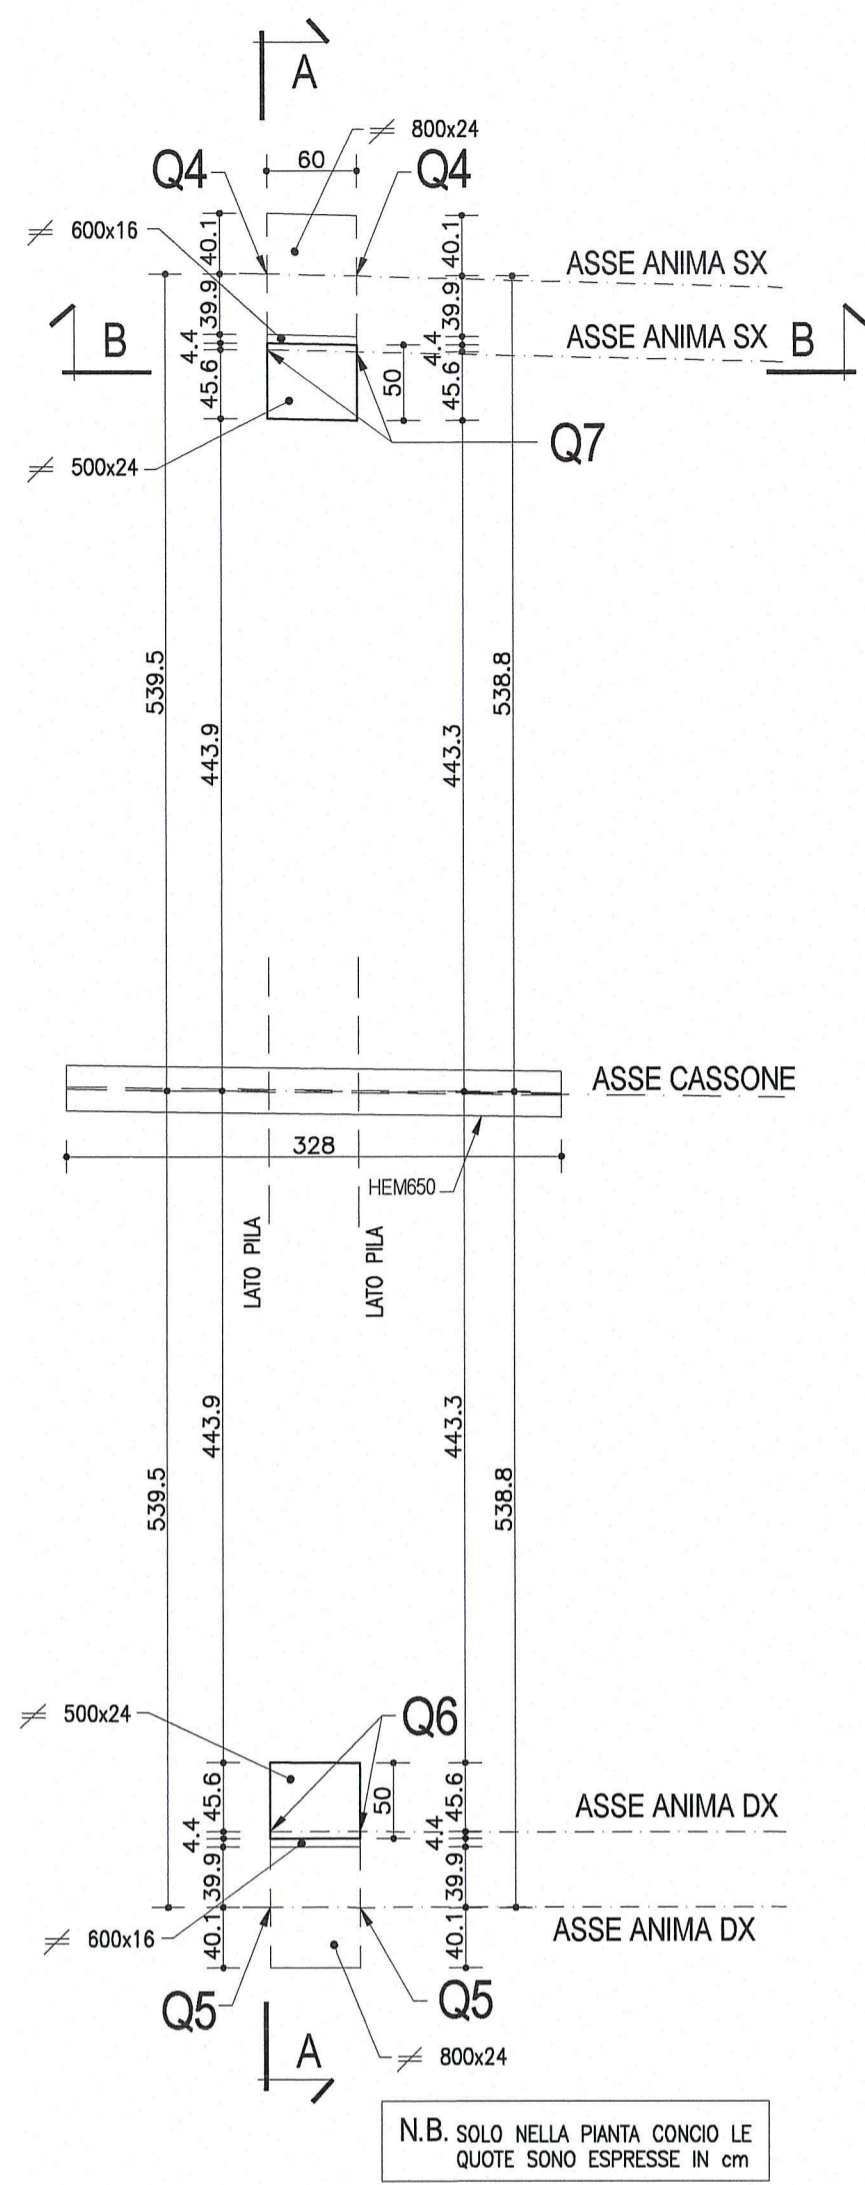


**1/2 SEZIONE TIPOLOGICA A-A TRAVE SX**

Scala 1:25

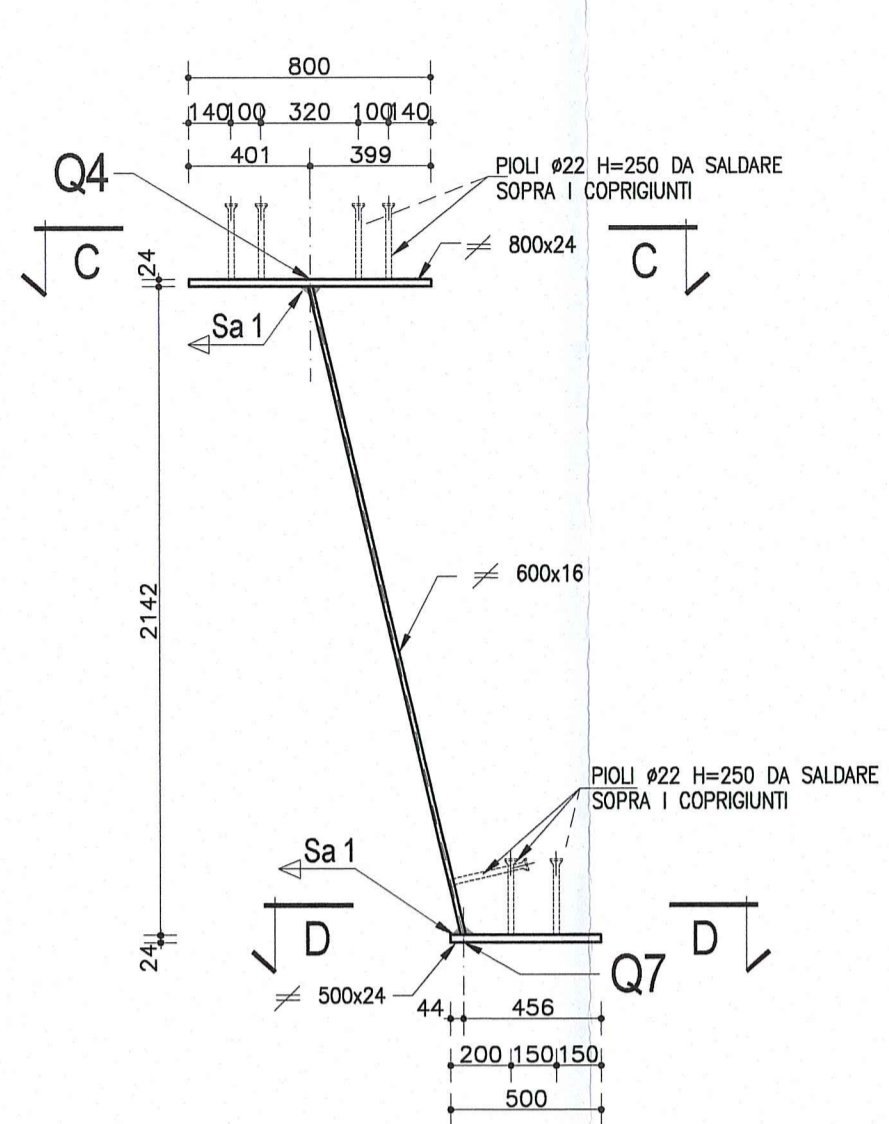


**1/2 SEZIONE A-A - PARTICOLARE GIUNTO TRAVI METALLICHE**

Scala 1:25

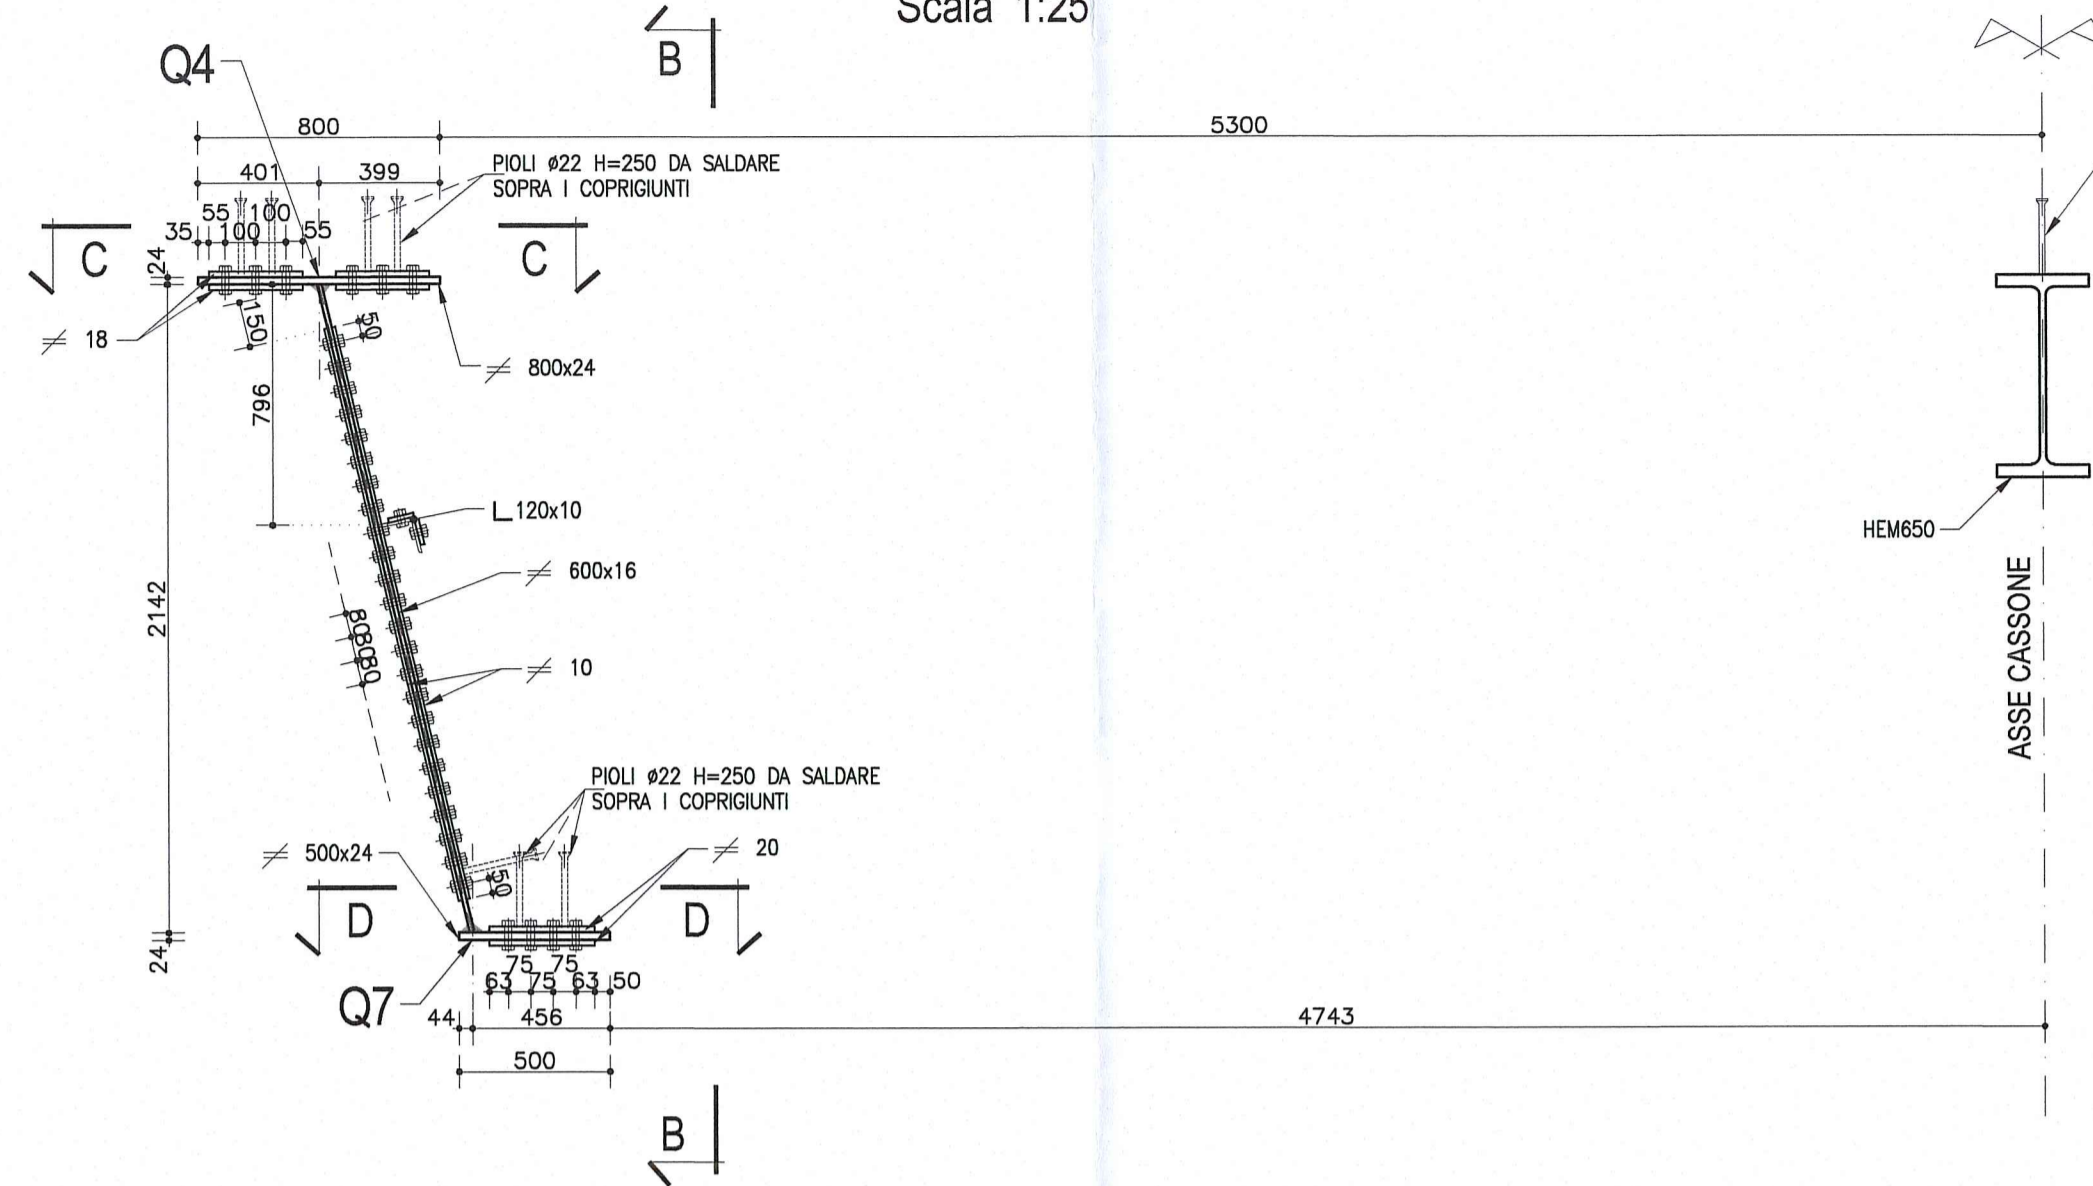


**VISTA B-B (per lato sx e dx)**

Scala 1:25

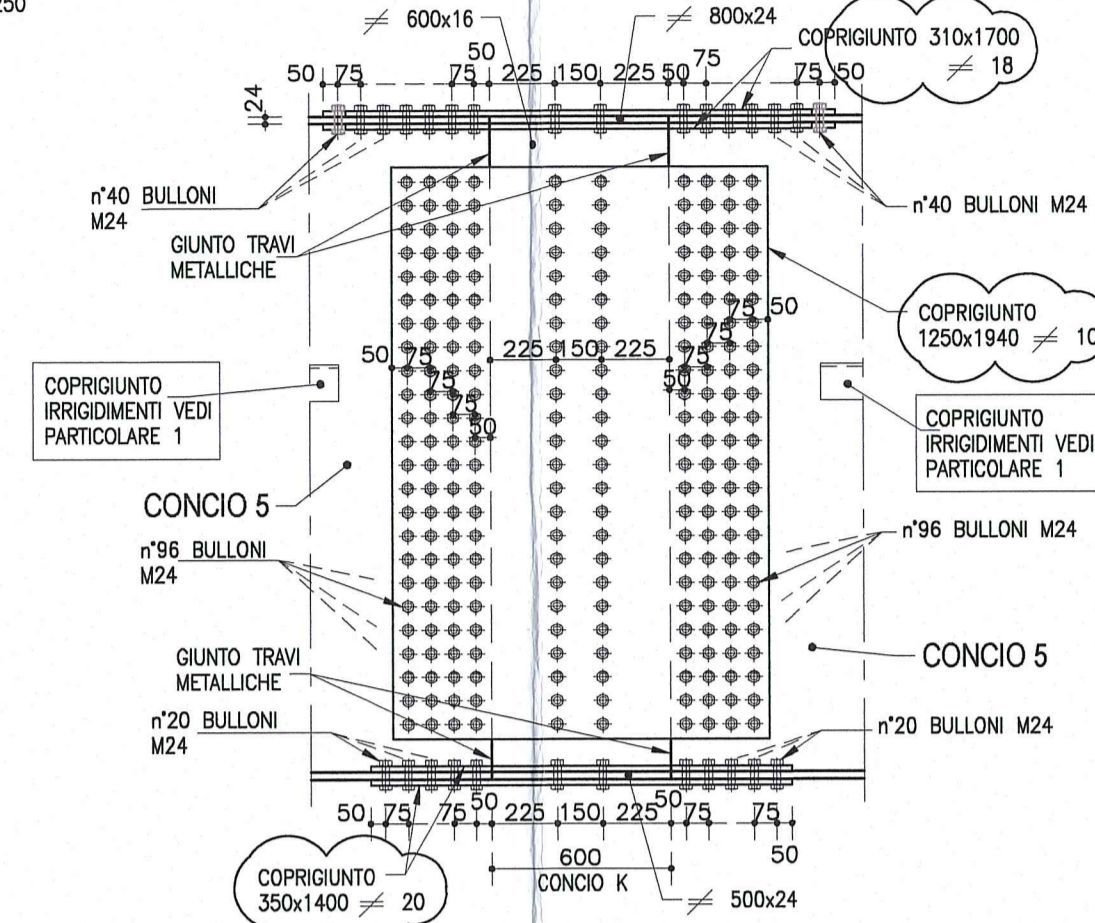

**VISTA B-B ANIMA TRAVE SX**


Scala 1:25

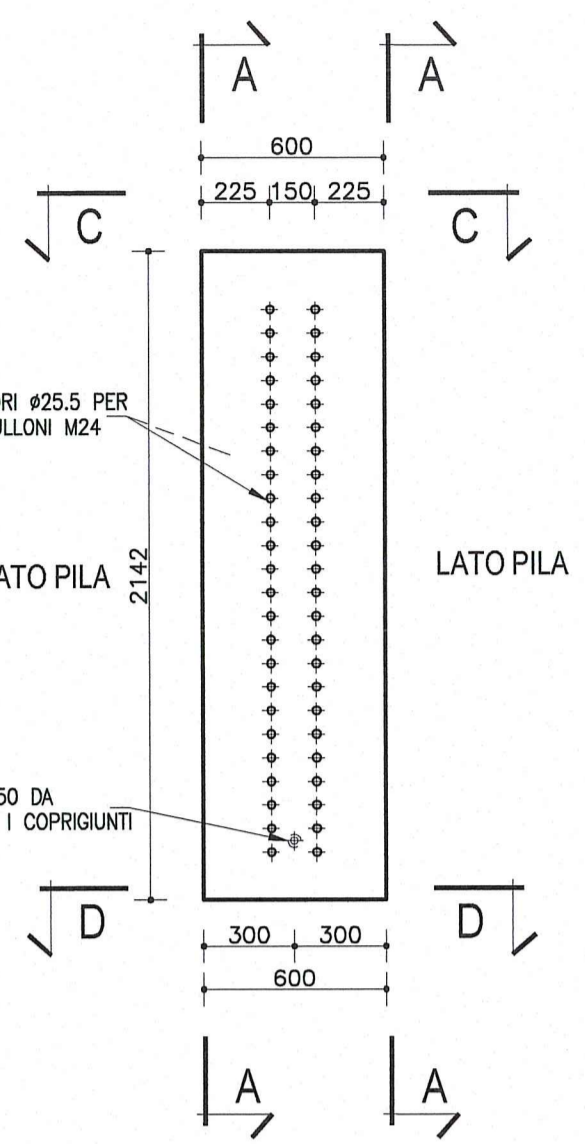

**NOTA**  
LE CARPENTERIE SI RIFERISCONO AD UNA STAMPILLA TIPOLOGICA RETTILINEA.  
PER LE QUOTE DI TRACCIAMENTO RELATIVE ALLE SINGOLE STAMPELLE, VEDI LE TAVOLE DI "COORDINATE DI TRACCIAMENTO".


**1/2 SEZIONE C-C PIATTABANDA SUPERIORE DX**

Scala 1:25

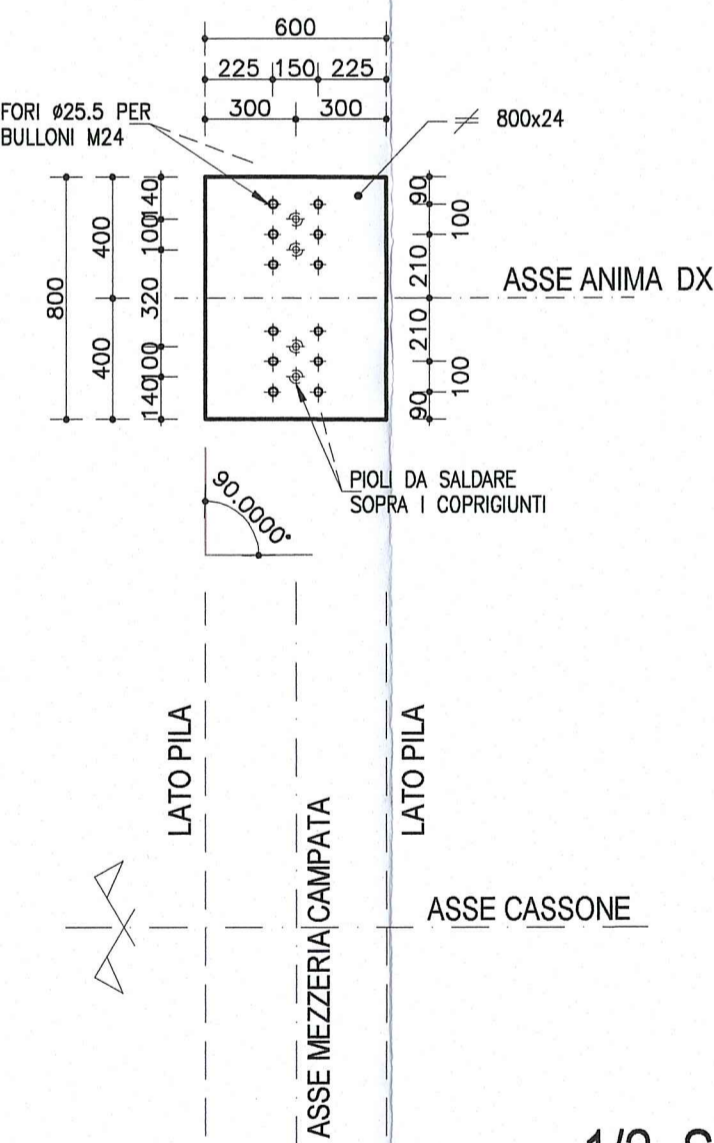


**SALDATURA 1**  
Cordone d'angolo

Scala 1:2

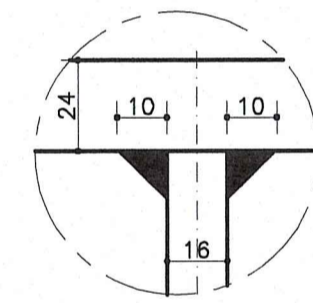

**SALDATURA 2**  
Cordone d'angolo


Scala 1:2

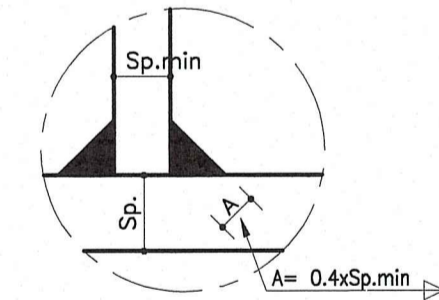

**NOTA:**  
PER CARATTERISTICHE DEI MATERIALI E SPECIFICHE TECNICHE VEDI TAVOLA RAMATEMPGSG1GPOD01


**1/2 SEZIONE D-D PIATTABANDA INFERIORE DX**

Scala 1:25

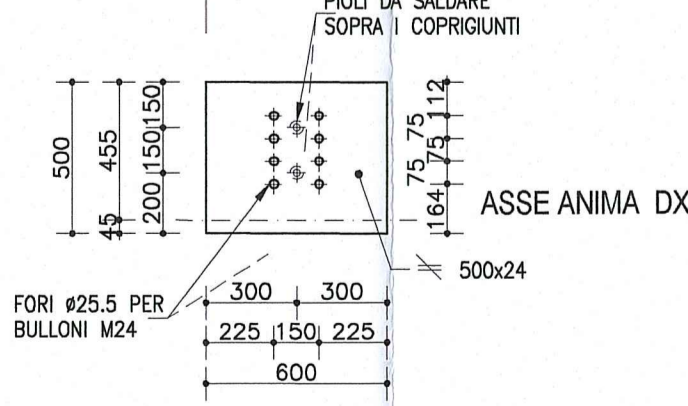

**PARTICOLARE 1**

Scala 1:10

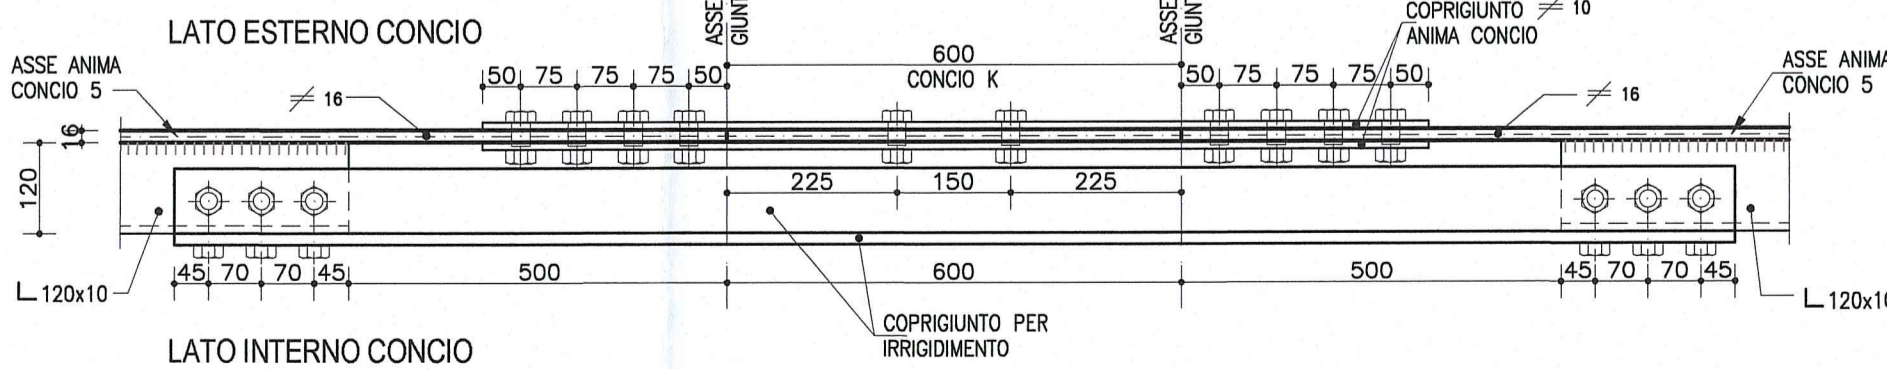

**DESCRIZIONE DELLA MODIFICA:**  
Inserita nota  
Inserite dimensioni coprigiunti

Committente: **AUTOCAMIONALE DELLA CISA S.p.A.**  
Via Camboara 26/A - Frazione Ponte Taro - 43015 NOCETO (PR)

Impresa Esecutrice: **PIZZAROTTI**  
FONDATA NEL 1910

**AUTOSTRADA DELLA CISA A15**  
RACCORDO AUTOSTRADALE A15/A22  
CORRIDOIO PLURIMODALE TIRRENO-BRENNERO  
RACCORDO AUTOSTRADALE FRA L' AUTOSTRADA DELLA CISA-FONTEVIVO (PR)  
E L' AUTOSTRADA DEL BRENNERO-NOGAROLE ROCCA (VR). I LOTTO.  
C.U.P. G61B0400060008 C.I.G. 307068161E

**PROGETTO ESECUTIVO**

Il Direttore Tecnico: **Ing. Luca Bondanelli** Il Responsabile del Procedimento: **Ing. Giovanni Maria Cepparotti** Il Presidente: **Ing. Pietro Mazzoli**

Il Geologo: **NA**

Il Progettista: **Jott. Ing. PIETRO MAZZOLI**  
Impresa Pizzarotti & C. S.p.A.  
INGEGNERI PARMA n.821

Il Coordinatore per la Sicurezza in fase di Progettazione: **Ing. Giovanni Maria Cepparotti**  
Ordine degli Ingegneri della Provincia di Viterbo n. 392

Consulenza specialistica a cura di: **Ing. Pietro Mazzoli**  
Impresa Pizzarotti & C. S.p.A.  
INGEGNERI PARMA n.821

Titolo Elaborato: **Asse principale**  
**Grandi strutture - Ponte sul fiume Taro**  
Carreggiata Sud - Impalcato SP1-P11 L=16.10+17.90m  
Semistampella lato Parma - Concio Ck - Carpenteria metallica

Data Emissione Progetto: **18/03/2014**  
Scala: **1:50 1:25 1:10 1:2**

NUM. IDENTIFICATIVO	CODICE COMMESSA	LOTTO	FASE	ENTE	AMBITO	DATA OPERA	NUM. OPERA	PARTE OPERA	TIPO DOC.	NUM. PROG. DOC.	REVISIONE
	RAAA	1	E	I	AP	GS	01	I	CA	291	B

Rev.	Data	DESCRIZIONE REVISIONE	Redatto	Controllato	Approvato
B	10/10/2014	Istruttoria RINA prof. n° 730 del 08/08/2014	UGOLINI	MAZZOLI	MAZZOLI
A	25/06/2014	RIEMMISSIONE PROGETTO ESECUTIVO	UGOLINI	MAZZOLI	MAZZOLI