




**FASE 1**  
Varo travi metalliche  
Scala 1:50

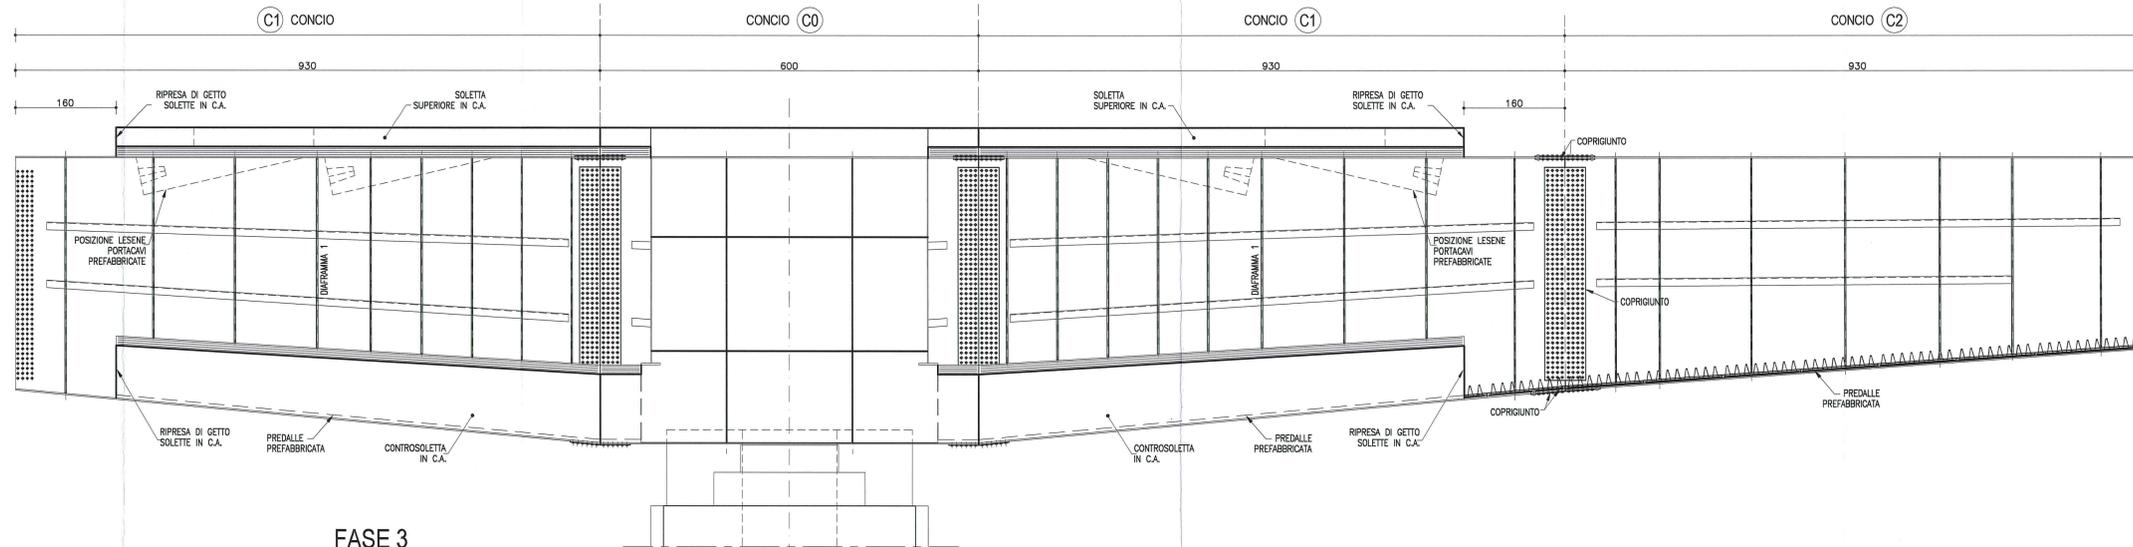


**FASE 2**  
Posa predalles  
Scala 1:50

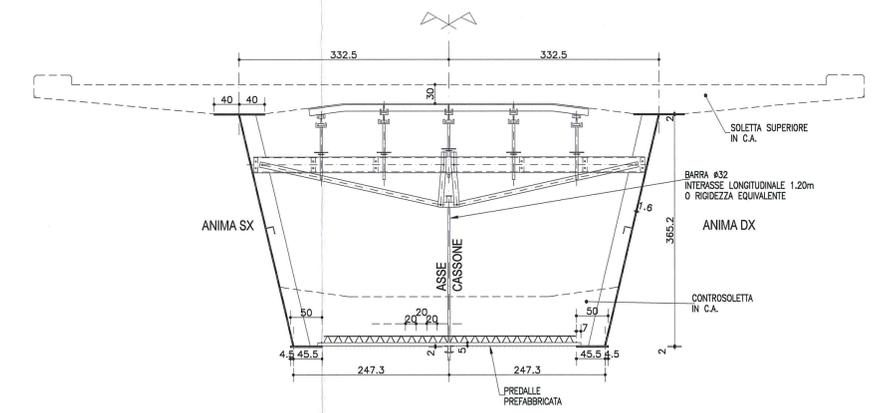


**FASE 3**  
Getto della controsoletta  
Scala 1:50

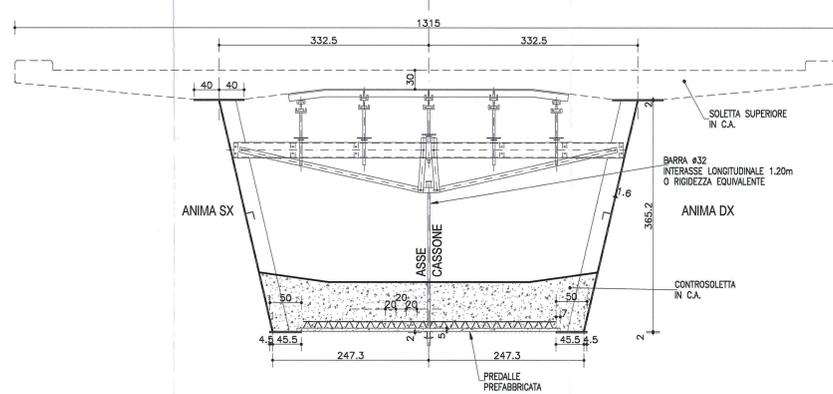

**FASE 3**  
Pianta controsoletta  
Scala 1:50

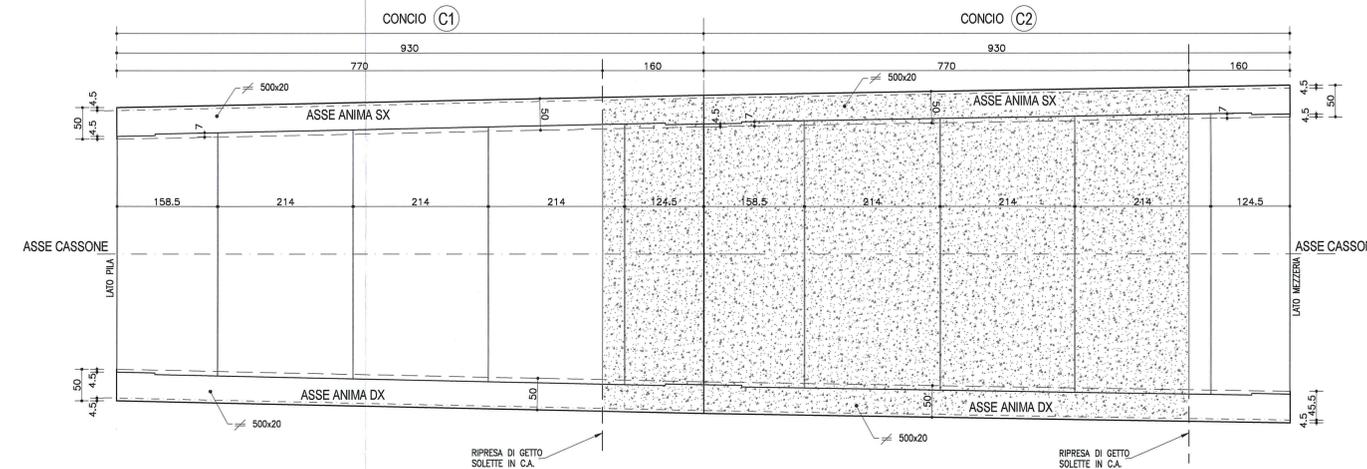

**FASE 4**  
Getto soletta superiore  
Scala 1:50

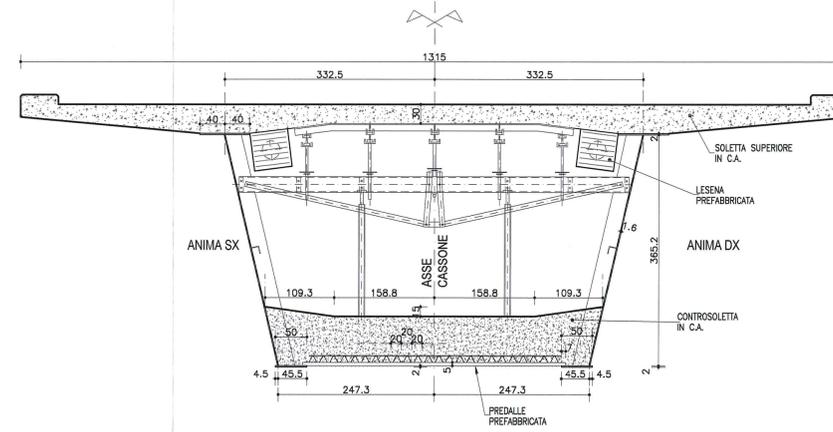

**FASI COSTRUTTIVE REALIZZAZIONE SINGOLO CONCIO**

- FASE 1\_ VARO DELLE TRAVI METALLICHE E COLLEGAMENTO MEDIANTE GIUNTO BULLONATO ALLE TRAVI DEL CONCIO PRECEDENTE.
- FASE 2\_ POSA DELLE PREDALLES E SUCCESSIVO MONTAGGIO DEL SISTEMA DI APPENSIONI DELLE STESSE MEDIANTE TIRANTI.
- FASE 3\_ POSA DELL'ARMATURA DELLA CONTROSOLETTA E SUCCESSIVO GETTO.
- FASE 4\_ MONTAGGIO DEL CASSERO PER IL GETTO DELLA SOLETTA SUPERIORE CON APPOGGIO SULLA CONTROSOLETTA, POSA IN OPERA DELLE LESENE PREFABBRICATE, POSA IN OPERA DELL'ARMATURA DELLA SOLETTA SUPERIORE E SUCCESSIVO GETTO.

<p>Comittente:</p> <p><b>AUTOCAMIONALE DELLA CISA S.p.A.</b> Via Camboara 26/A - Frazione Ponte Taro - 43015 NOCETO (PR)</p>																									
<p>Impresa Esecutrice:</p> <p><b>PIZZAROTTI</b> FONDATA NEL 1910</p>																									
<p><b>AUTOSTRADA DELLA CISA A15</b> <b>RACCORDO AUTOSTRADALE A15/A22</b> <b>CORRIDOIO PLURIMODALE TIRRENO-BRENNERO</b> <b>RACCORDO AUTOSTRADALE FRA L'AUTOSTRADA DELLA CISA-FONTEVIVO (PR)</b> <b>E L'AUTOSTRADA DEL BRENNERO-NOGAROLE ROCCA (VR), I LOTTO.</b> C.U.P. G61B04000060008 C.I.G. 307068161E</p>																									
<p><b>PROGETTO ESECUTIVO</b></p>																									
<p>AUTOCAMIONALE DELLA CISA S.p.A. Il Direttore TIBRE: _____ Il Responsabile del Procedimento: _____ Il Progettista: _____</p>																									
<p>IMPRESA PIZZAROTTI &amp; C. S.p.A. Il Direttore Tecnico: <i>Dr. Carlo Donatelli</i></p>	<p>Il Geologo: NA</p>																								
<p>PROGETTAZIONE DI:  <b>PIZZAROTTI</b> FONDATA NEL 1910</p>	<p>Il Progettista: <b>Jott. Ing. PIETRO MAZZOLI</b> Ing. Pietro Mazzoli Ordine degli Ingegneri della Provincia di Parma n.821 INGENIERI PARMA n.821</p>																								
<p>A.T.L. <b>idrosse</b> <b>ROXSOIL</b> <b>VIA</b> MANDATARIA MANDATARIA MANDATARIA</p>	<p>Coordinatore per la Sicurezza in fase di Progettazione: Ing. Giovanni Maria Cepparotti Ordine degli Ingegneri della Provincia di Viterbo n. 392</p>																								
<p>Consulenza specialistica a cura di: NA</p>	<p>Progettista Responsabile Integrazione Prestazioni Specialistiche: Impresa Pizzarotti &amp; C. S.p.A. <b>PIETRO MAZZOLI</b> Ing. Pietro Mazzoli Ordine degli Ingegneri della Provincia di Parma n.821</p>																								
<p>Titolo Elaborato: <b>Asse principale Grandi Strutture Ponte sul fiume Taro Impalcato L=13.15m - Schema di varo impalcato</b></p>																									
<p>Data Emissione Progetto: 18/03/2014</p>																									
<p>Scala: 1:50</p>																									
<p>Identif. Elaborato:</p>																									
<table border="1"> <thead> <tr> <th>N. IDENTIFICATIVO</th> <th>CODICE COMMESSA</th> <th>LOTTO</th> <th>FASE</th> <th>ENTE</th> <th>AMBITO</th> <th>QUOTAZIONE</th> <th>NUO. OPERA</th> <th>PARTE OPERA</th> <th>TPO. DOC.</th> <th>NUO. PROC.</th> <th>DOC. REVISIONE</th> </tr> </thead> <tbody> <tr> <td></td> <td>RAAA</td> <td>1</td> <td>E</td> <td>I</td> <td>AP</td> <td>GS</td> <td>01</td> <td>H</td> <td>SC</td> <td>003</td> <td>A</td> </tr> </tbody> </table>		N. IDENTIFICATIVO	CODICE COMMESSA	LOTTO	FASE	ENTE	AMBITO	QUOTAZIONE	NUO. OPERA	PARTE OPERA	TPO. DOC.	NUO. PROC.	DOC. REVISIONE		RAAA	1	E	I	AP	GS	01	H	SC	003	A
N. IDENTIFICATIVO	CODICE COMMESSA	LOTTO	FASE	ENTE	AMBITO	QUOTAZIONE	NUO. OPERA	PARTE OPERA	TPO. DOC.	NUO. PROC.	DOC. REVISIONE														
	RAAA	1	E	I	AP	GS	01	H	SC	003	A														
<table border="1"> <thead> <tr> <th>Rev.</th> <th>Data</th> <th>REMISSIONE PROGETTO ESECUTIVO</th> <th>LIGOLINI</th> <th>MAZZOLI</th> <th>MAZZOLI</th> </tr> <tr> <th>Rev.</th> <th>Data</th> <th>DESCRIZIONE REVISIONE</th> <th>Redatto</th> <th>Controllato</th> <th>Approvato</th> </tr> </thead> <tbody> <tr> <td>A</td> <td>25/08/2014</td> <td>REMISSIONE PROGETTO ESECUTIVO</td> <td></td> <td></td> <td></td> </tr> </tbody> </table>		Rev.	Data	REMISSIONE PROGETTO ESECUTIVO	LIGOLINI	MAZZOLI	MAZZOLI	Rev.	Data	DESCRIZIONE REVISIONE	Redatto	Controllato	Approvato	A	25/08/2014	REMISSIONE PROGETTO ESECUTIVO									
Rev.	Data	REMISSIONE PROGETTO ESECUTIVO	LIGOLINI	MAZZOLI	MAZZOLI																				
Rev.	Data	DESCRIZIONE REVISIONE	Redatto	Controllato	Approvato																				
A	25/08/2014	REMISSIONE PROGETTO ESECUTIVO																							