




FASE 1  
Varo travi metalliche  
Scala 1:50

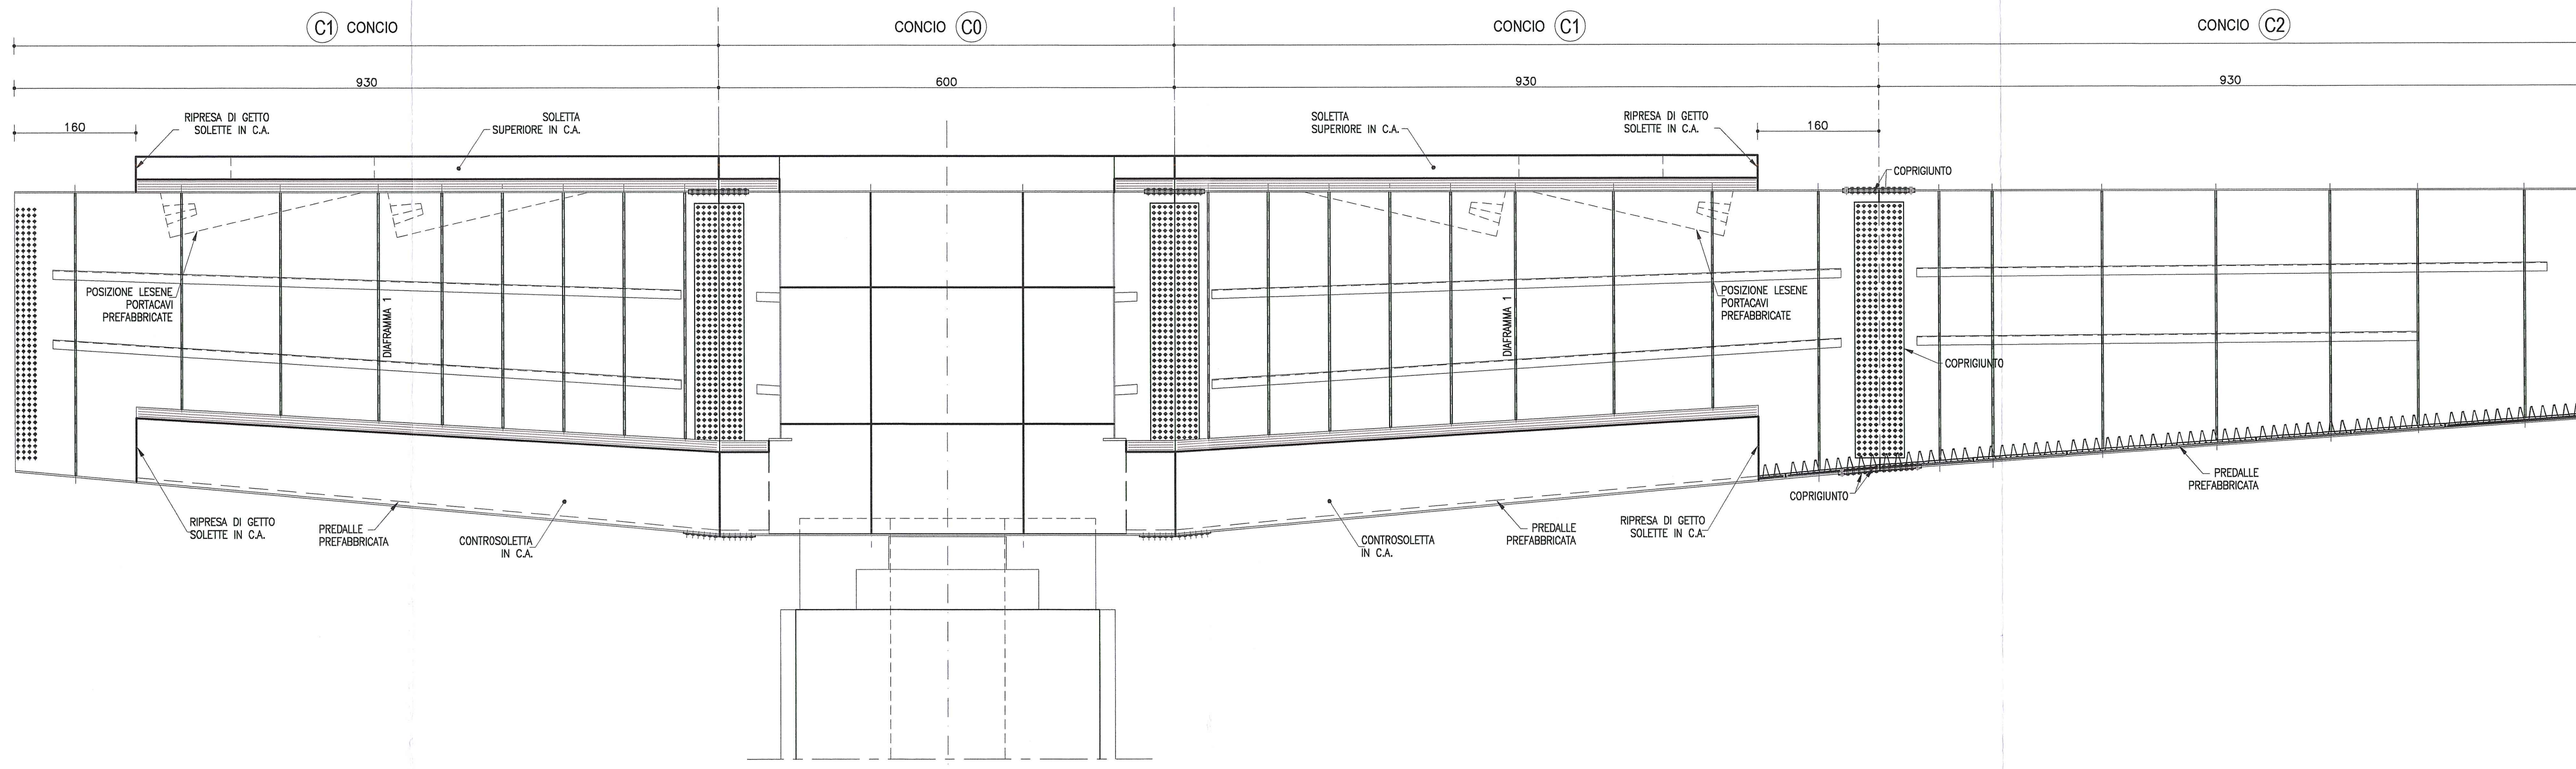


FASE 2  
Posa predalles  
Scala 1:50

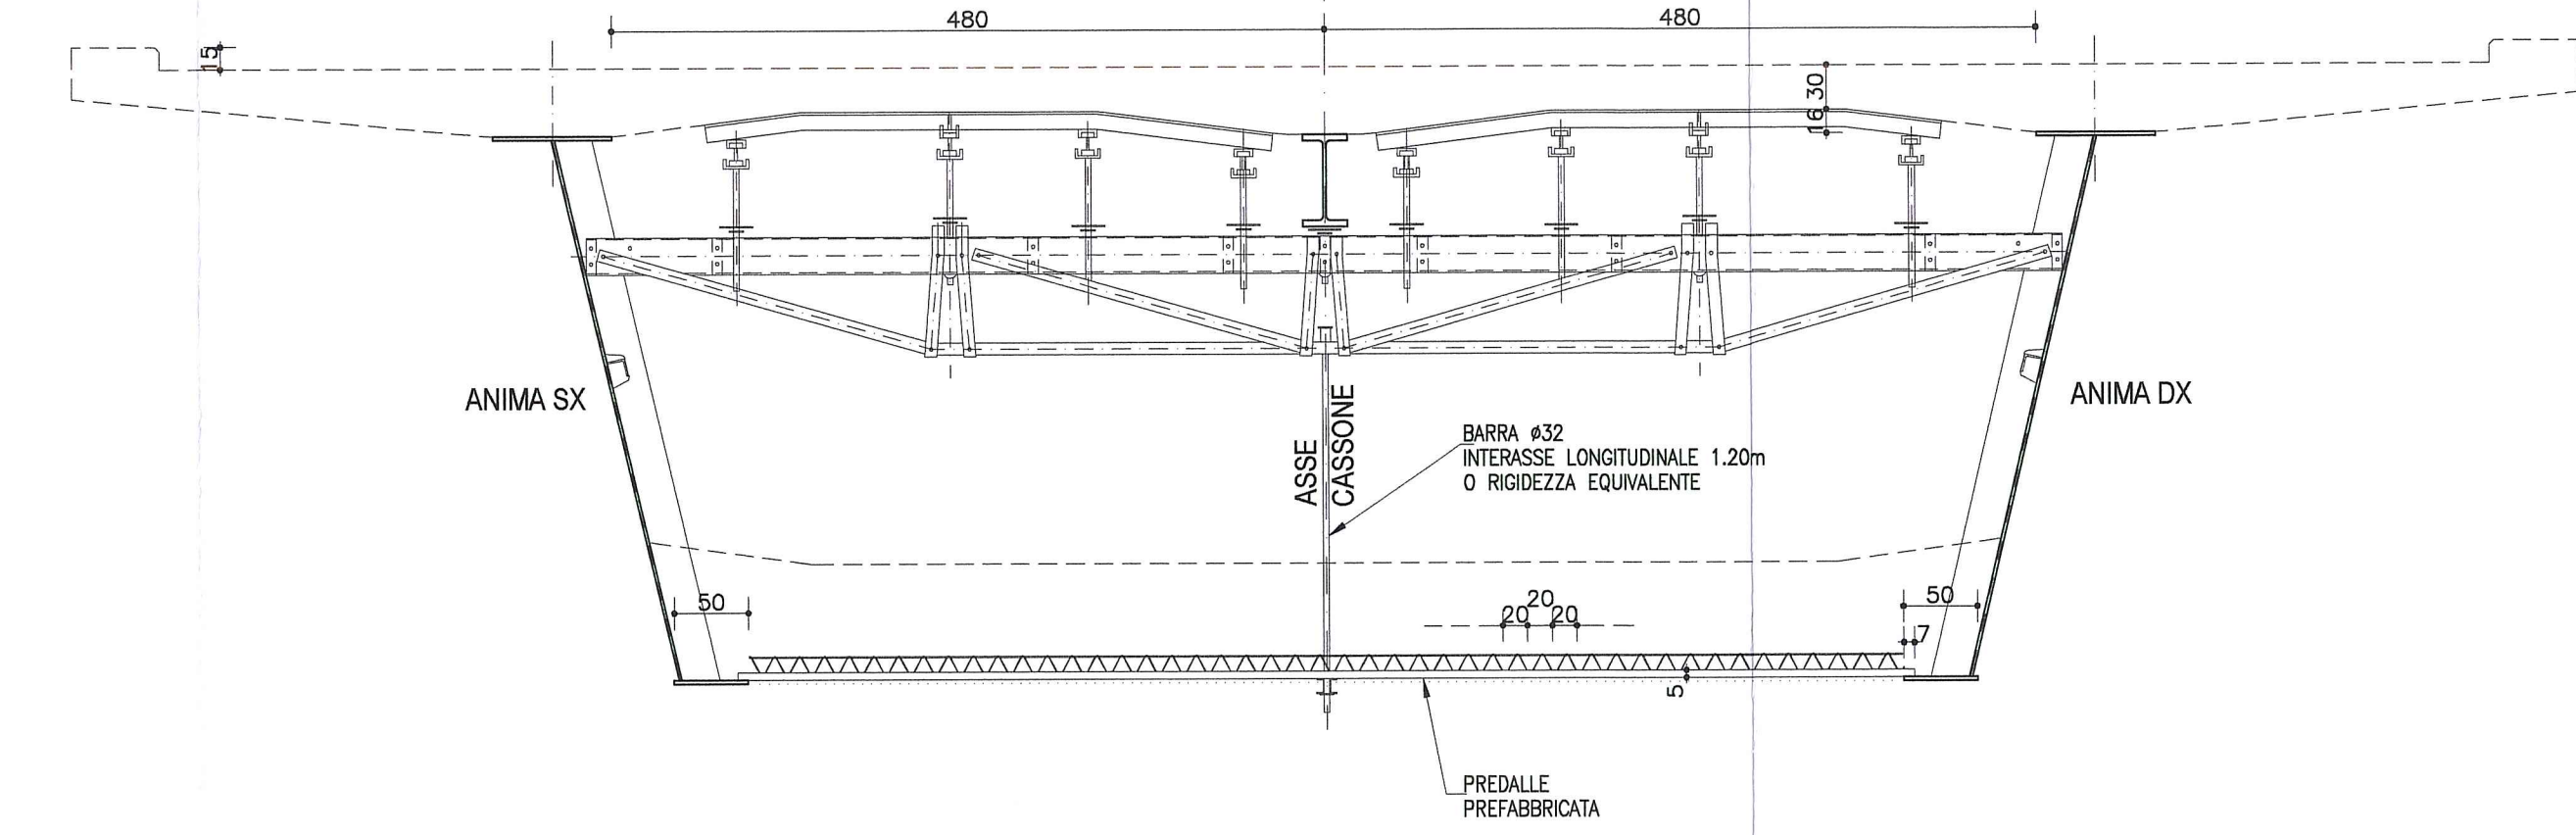


FASE 3-Montaggio diaframmi  
(tipologico su concio 2)  
Scala 1:50

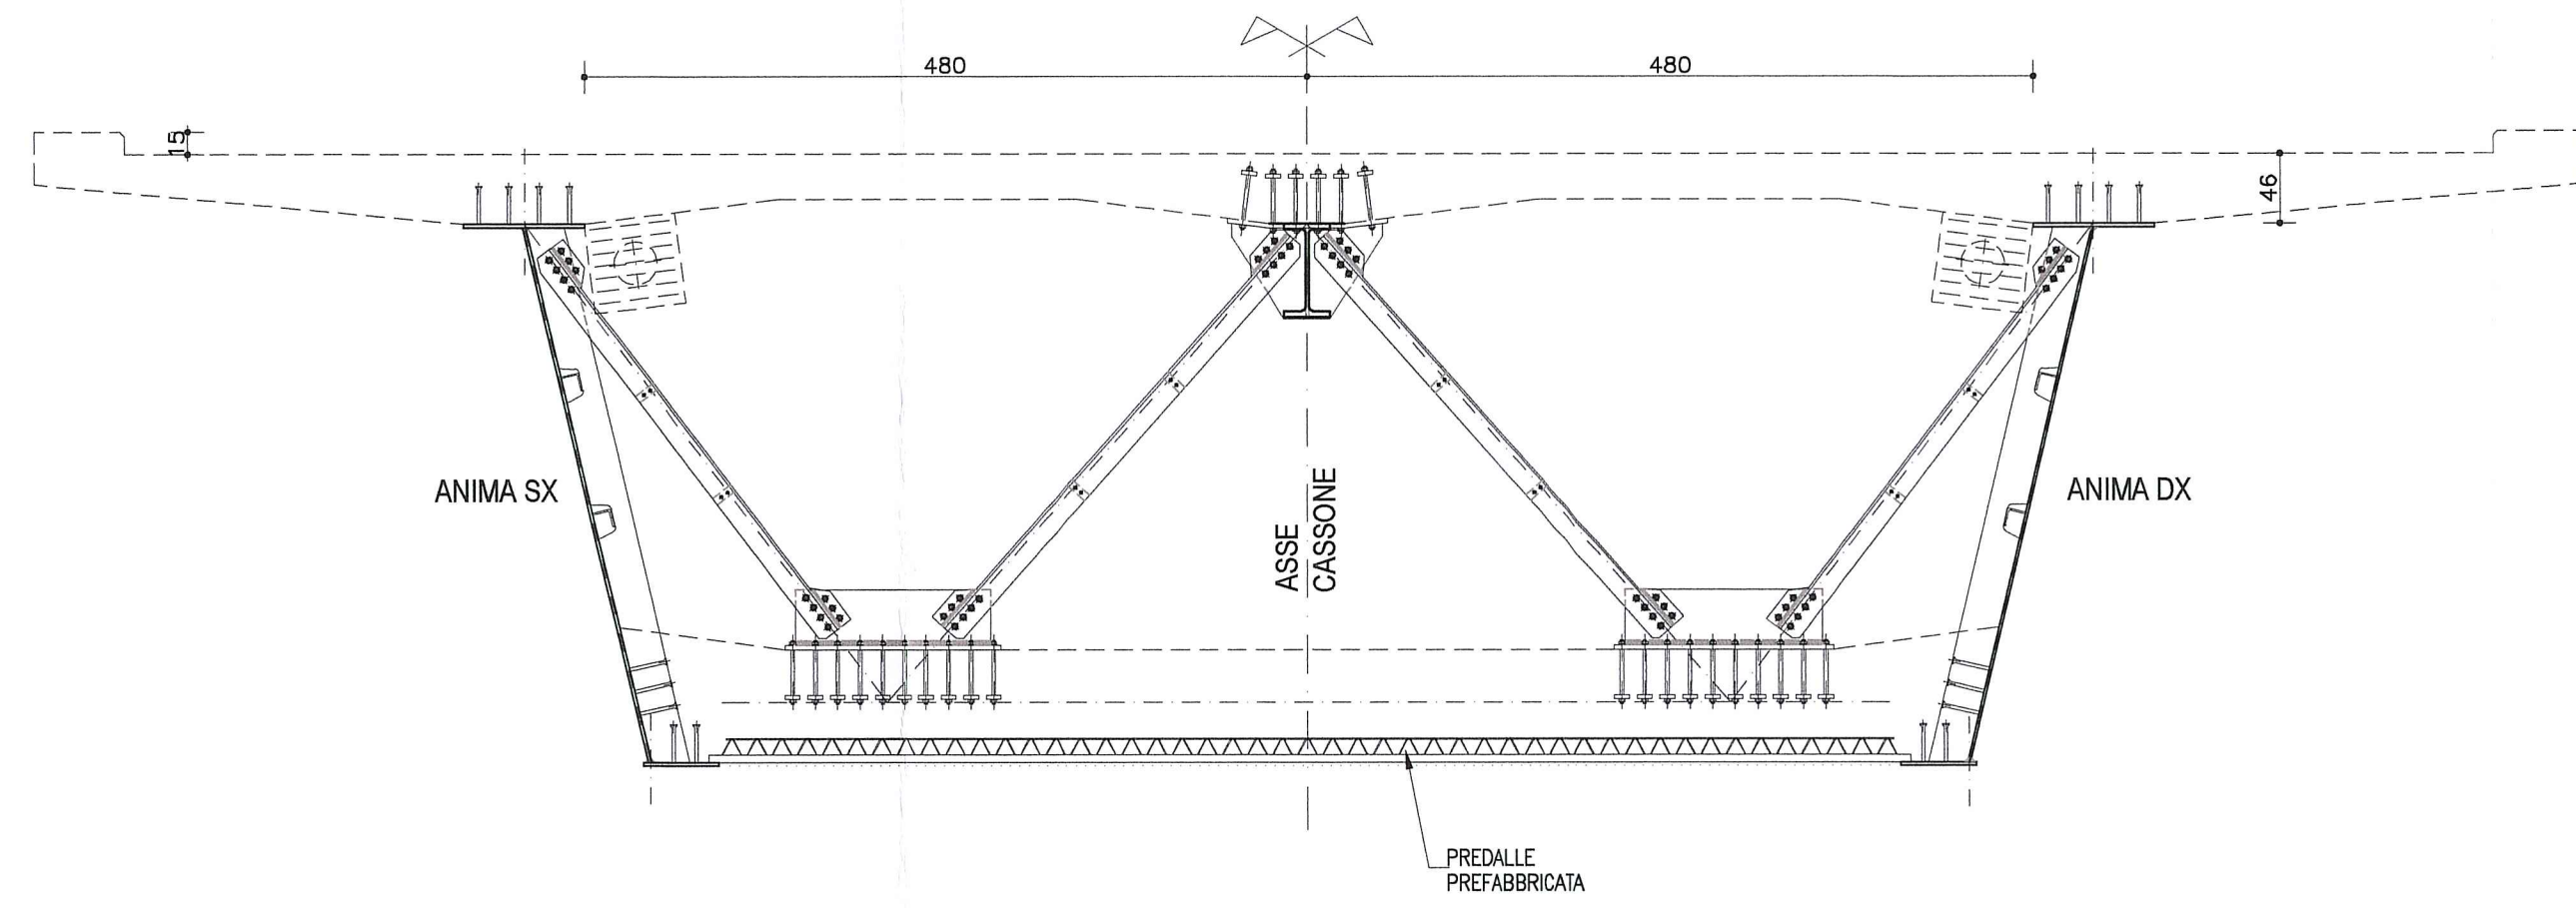


FASE 3-Montaggio diaframmi  
(tipologico su concio 4)  
Scala 1:50

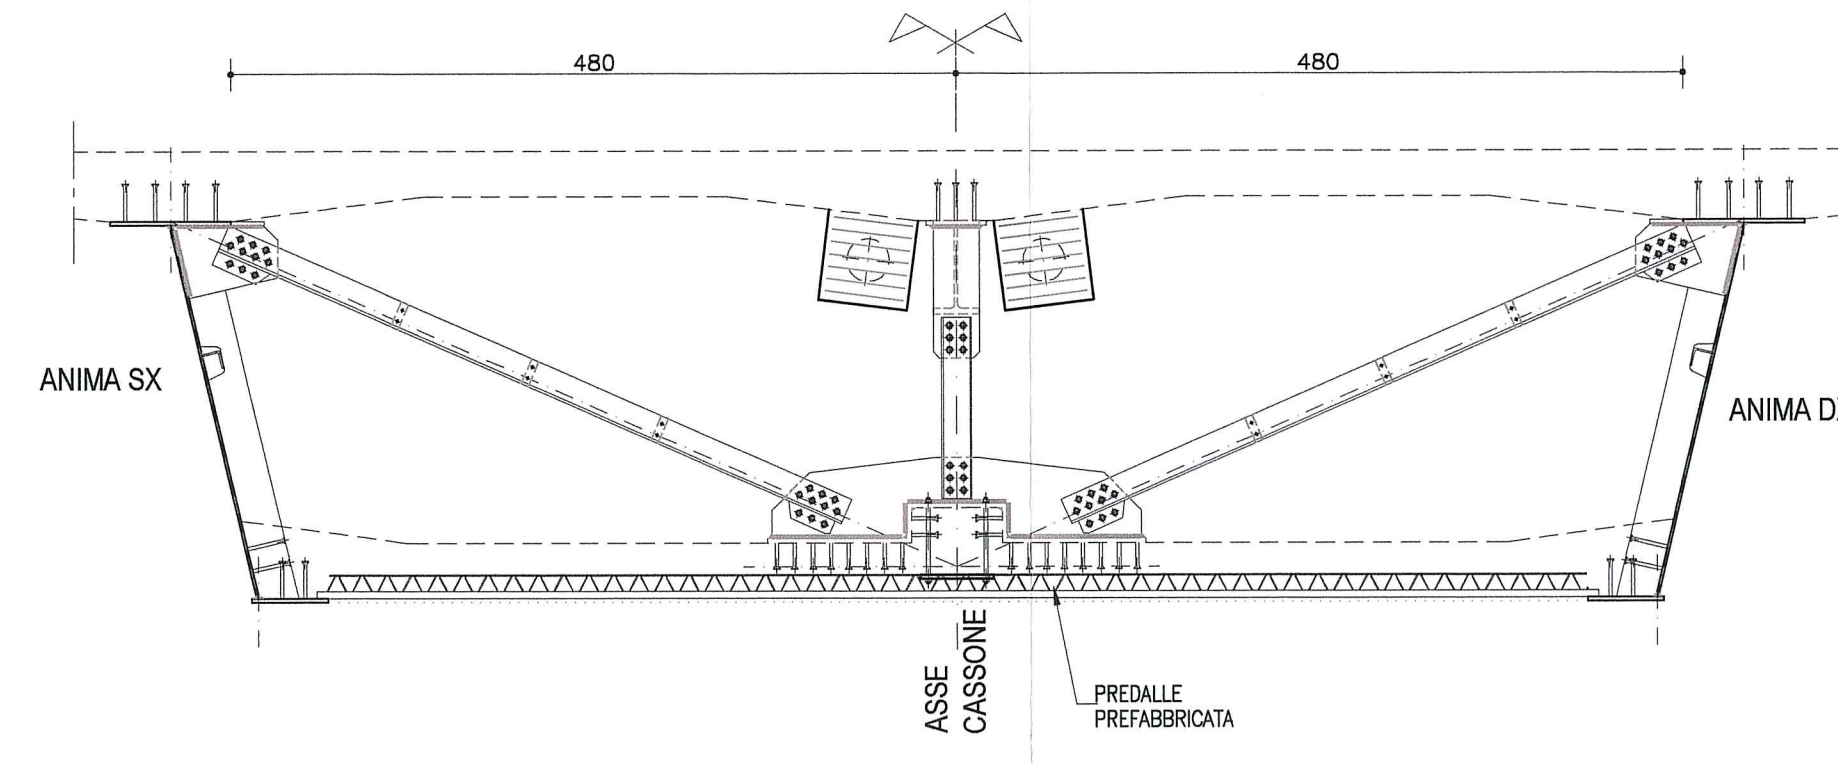


FASE 3-Montaggio diaframmi provvisori  
(tipologico su concio 3)  
Scala 1:50

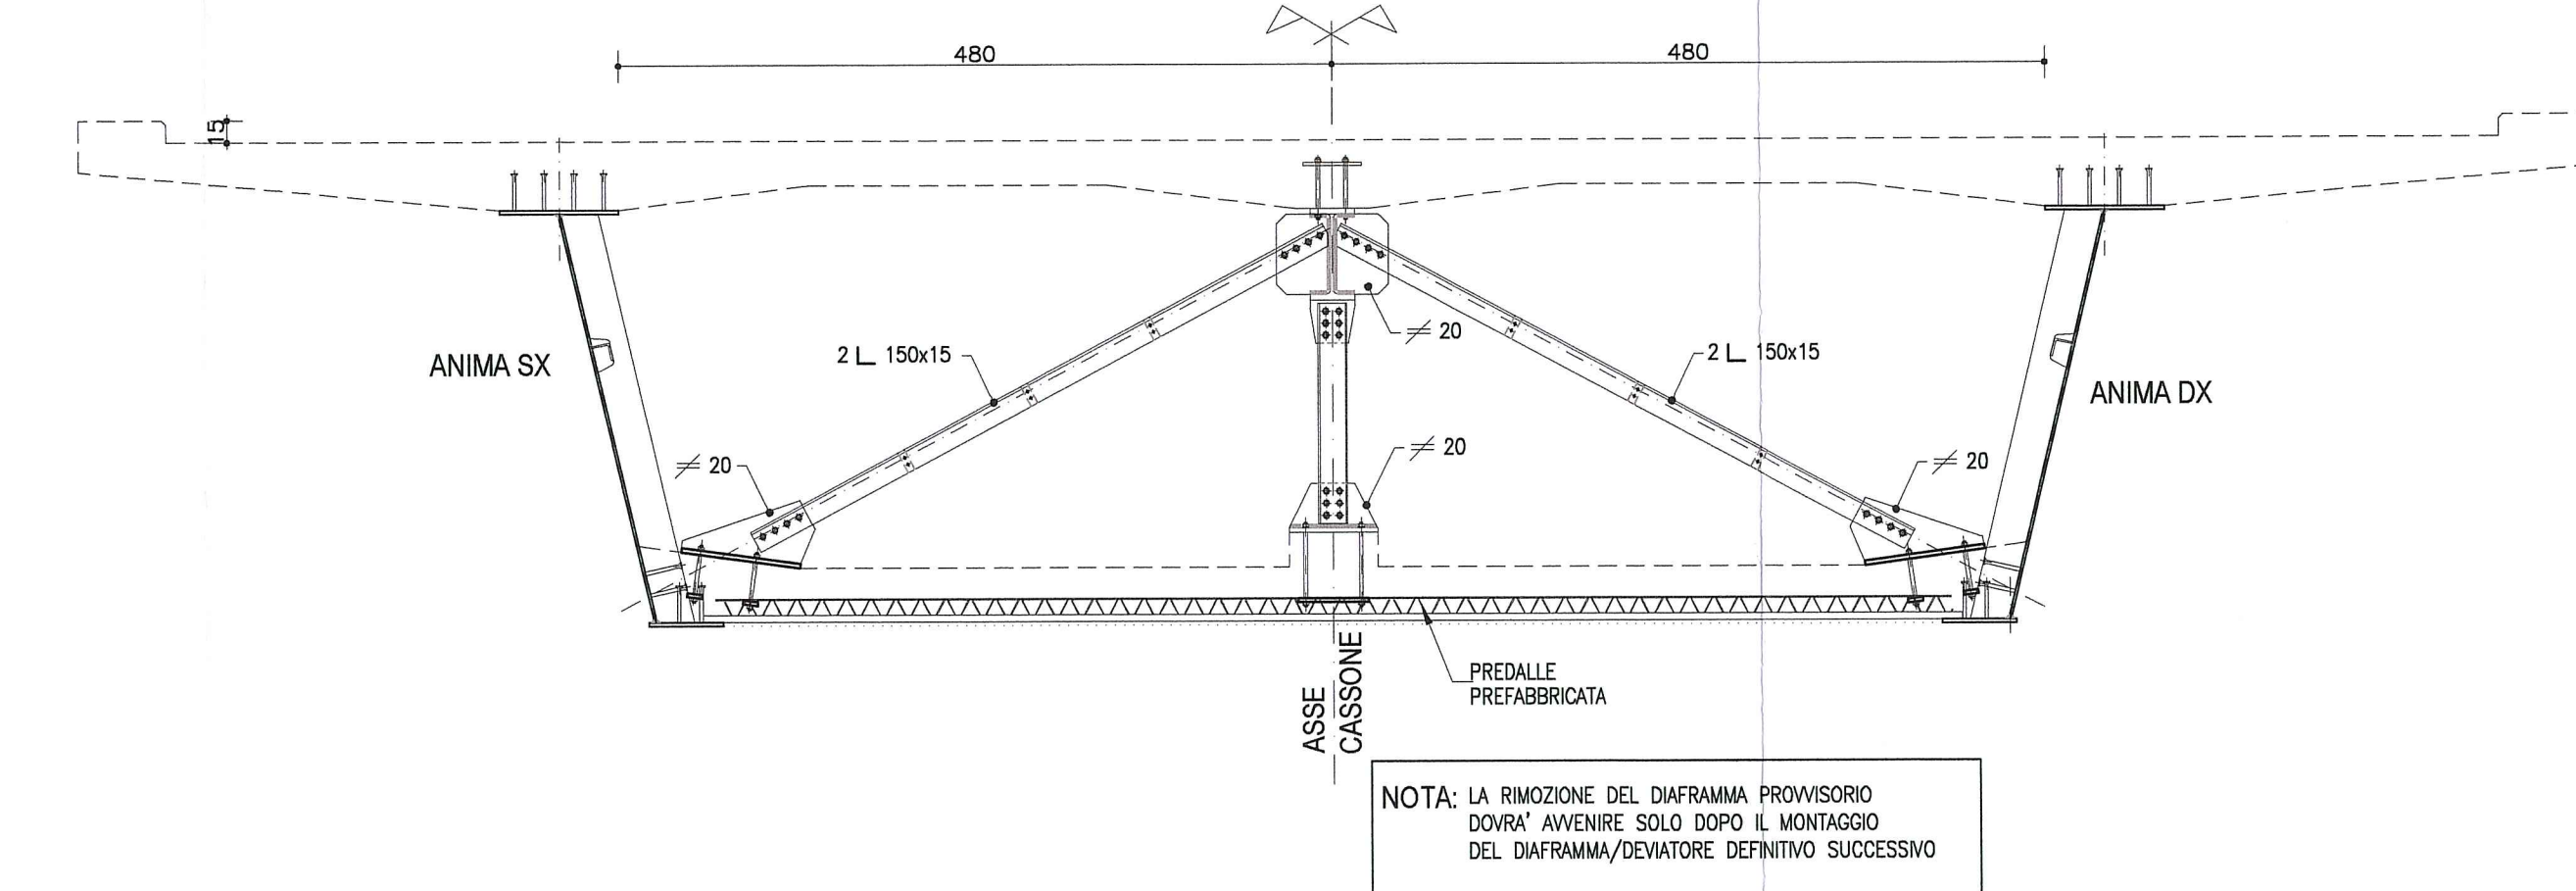


FASE 4  
Getto della controsoletta  
Scala 1:50

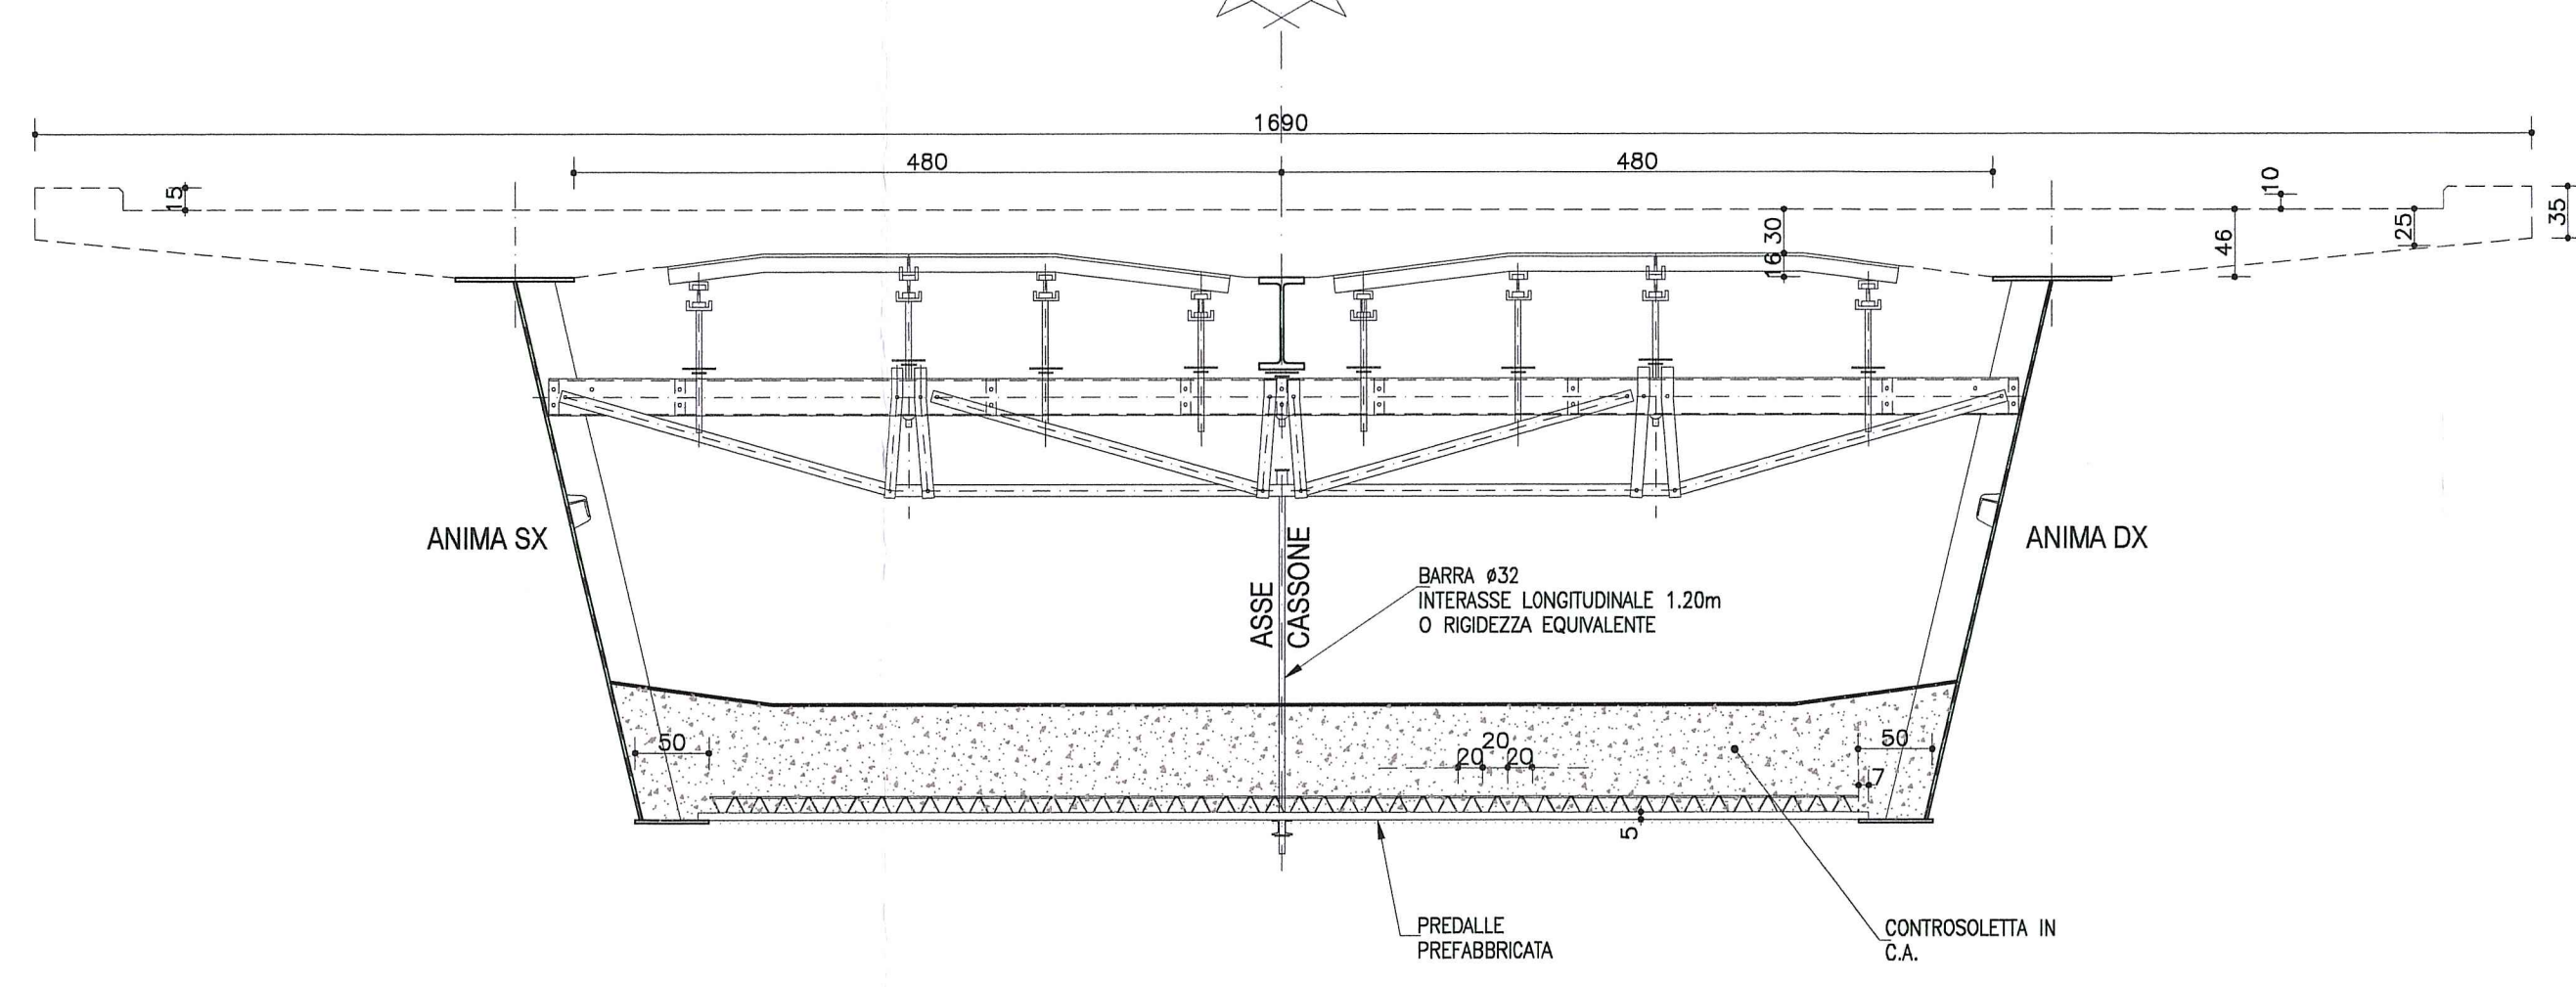


FASE 4  
Pianta controsoletta  
Scala 1:100

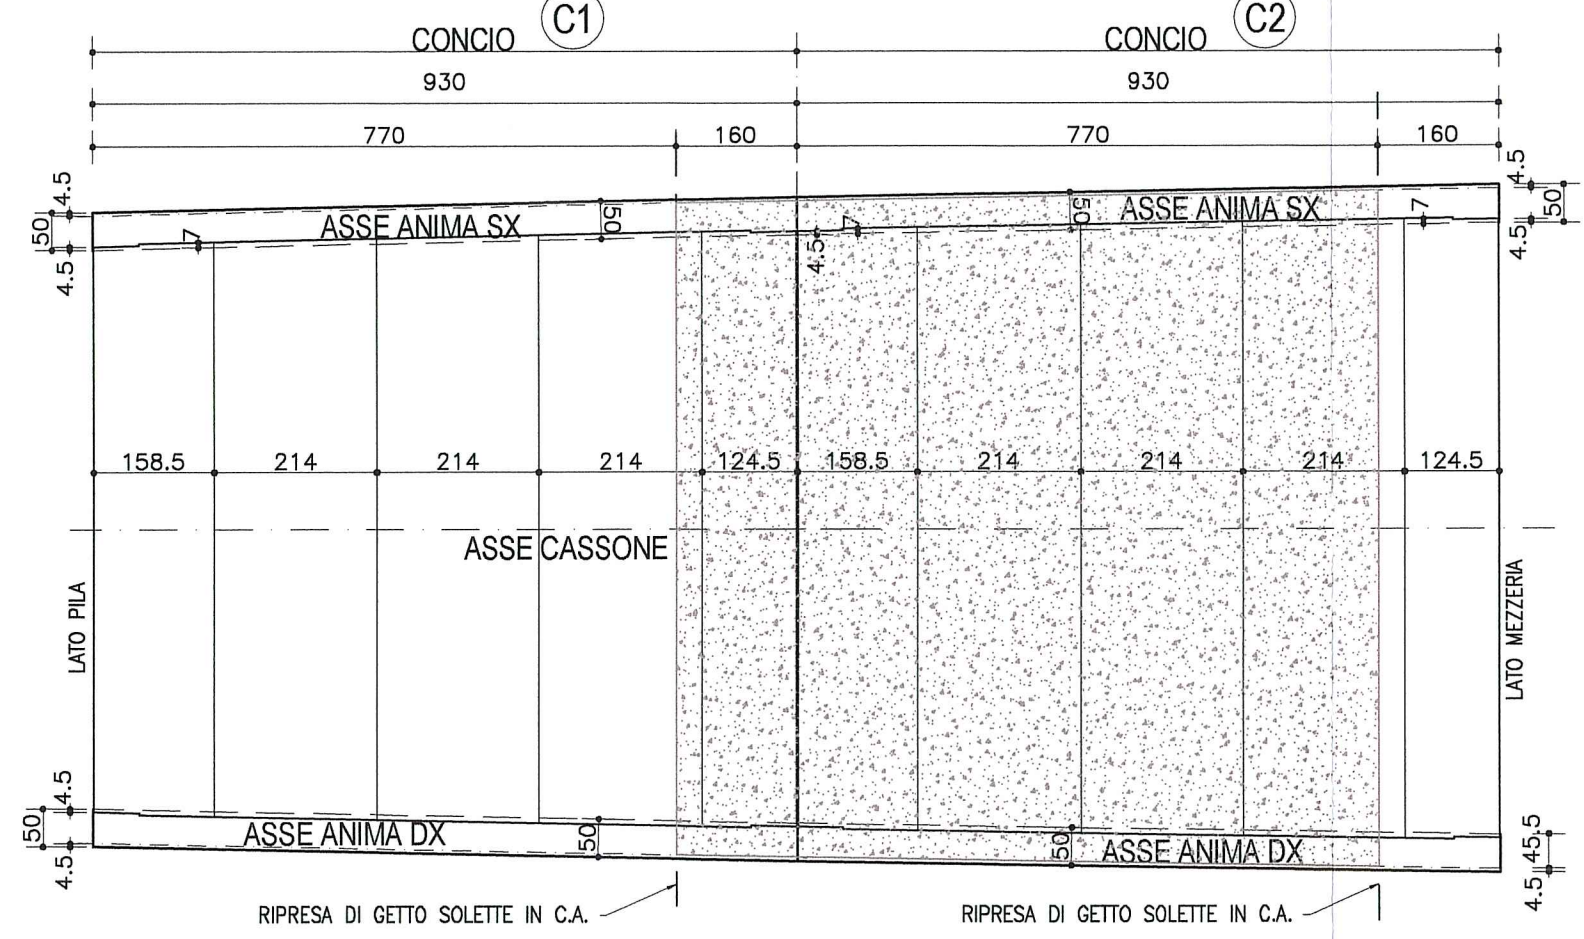

FASE 5  
Getto soletta superiore  
Scala 1:50

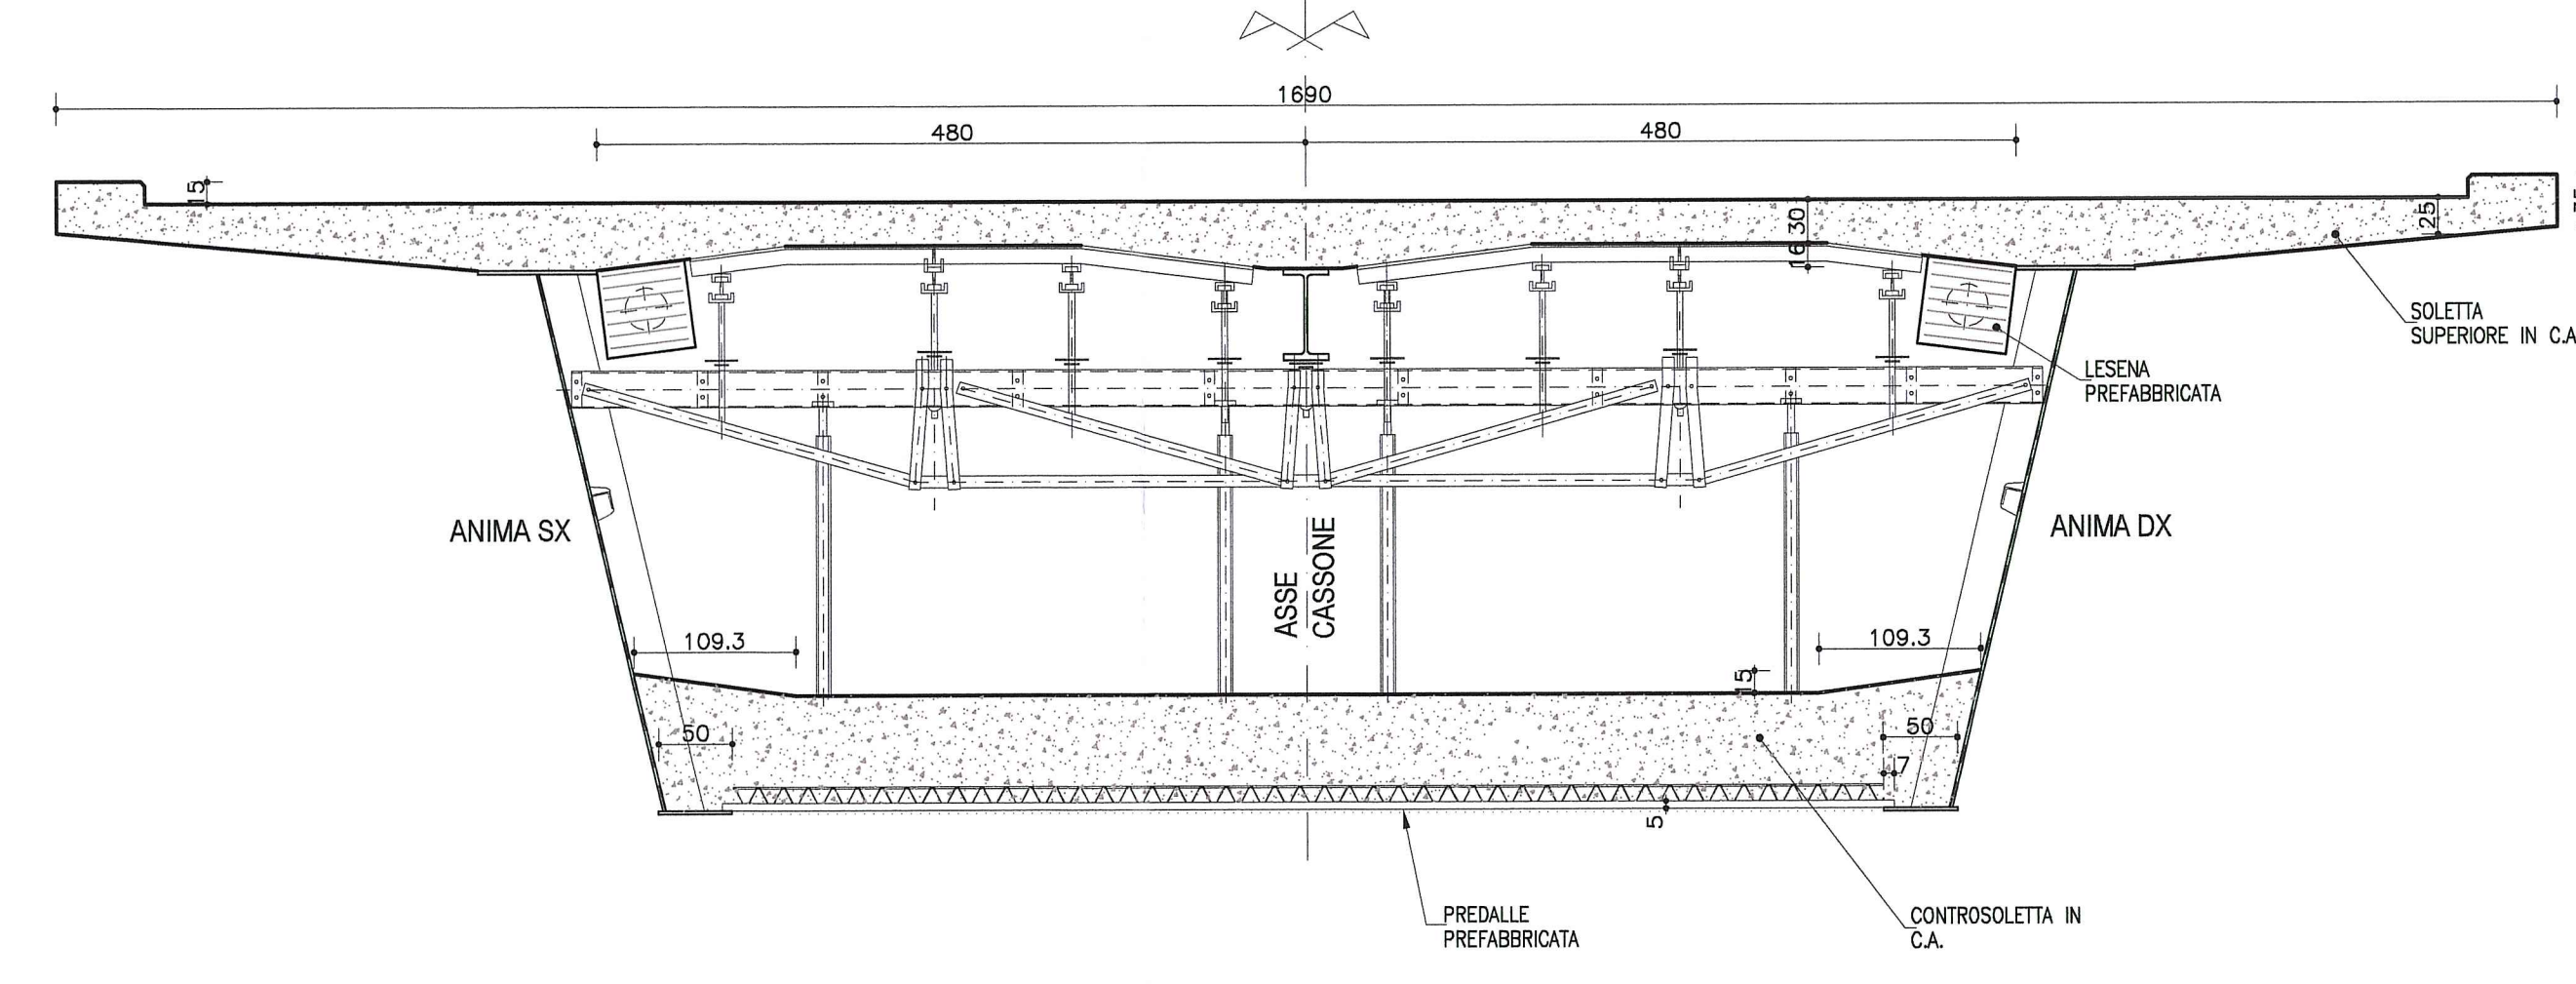

SEZIONE LONGITUDINALE  
Posizionamento diaframmi  
Scala 1:100

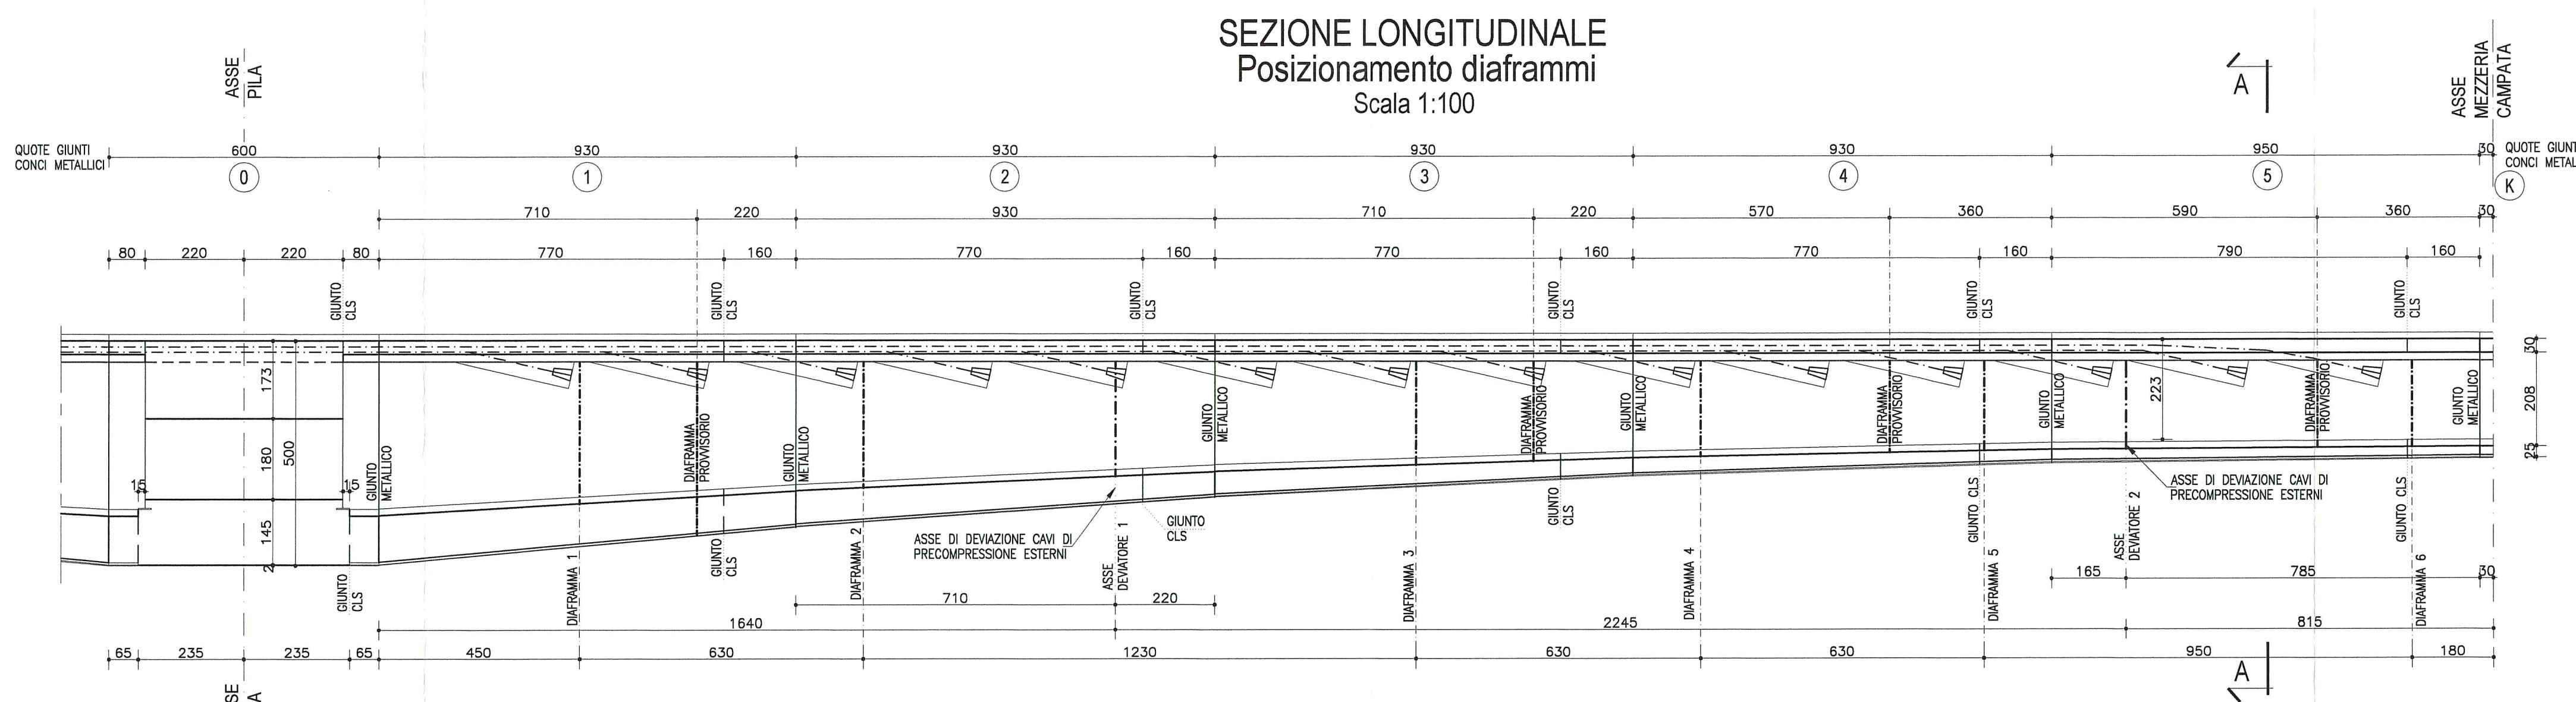

FASI COSTRUTTIVE REALIZZAZIONE SINGOLO CONCIO

- FASE 1\_ VARO DELLE TRAVI METALLICHE E COLLEGAMENTO MEDIANTE GIUNTO BULLONATO ALLE TRAVI DEL CONCIO PRECEDENTE.
- FASE 2\_ POSA DELLE PREDALLE E SUCCESSIVO MONTAGGIO DEL SISTEMA DI APPENSIONI DELLE STESSA MEDIANTE TIRANTI.
- FASE 3\_ MONTAGGIO DEI DIAFRAMMI DEFINITIVI E/O DEI DEVIATORI E DEI DIAFRAMMI PROVVISORI PRESENTI SUL SINGOLO CONCIO E DELLA TRAVE METALLICA CENTRALE DI SUPPORTO ALLA SOLETTA SUPERIORE.
- FASE 4\_ POSA DELL'ARMATURA DELLA CONTROSOLETTA E SUCCESSIVO GETTO.
- FASE 5\_ MONTAGGIO DEL CASSERO PER IL GETTO DELLA SOLETTA SUPERIORE CON APPoggio SULLA CONTROSOLETTA, POSA IN OPERA DELLE LESENE PREFABBRICATE, POSA IN OPERA DELL'ARMATURA DELLA SOLETTA SUPERIORE E SUCCESSIVO GETTO.

Autocomitoriale della CISA S.p.A.  
Via Camboara 26/A - Frazione Ponte Taro - 43015 NOCETO (PR)

**PIZZAROTTI**  
FONDATA NEL 1910

AUTOSTRADA DELLA CISA A15  
RACCORDO AUTOSTRADALE A15/A22  
CORRIDOIO PLURIMODALE TIRRENO-BRENNERO  
RACCORDO AUTOSTRADALE FRA L'AUTOSTRADA DELLA CISA-FONTEVIVO (PR)  
E L'AUTOSTRADA DEL BRENNERO-NOGARELE ROCCA (VR), I LOTTO.

C.U.P. G61B0400060008 C.I.G. 307086161E

**PROGETTO ESECUTIVO**

Autocomitoriale della CISA S.p.A. Il Direttore Tecnico: *[Signature]* Il Responsabile Procedimento: *[Signature]* Il Progettista: *[Signature]*

IMPRESA ESECUTIVA: **PIZZAROTTI**

PROGETTAZIONE DI: **PIZZAROTTI**

Il Progettista: **Jott/Ing. PIETRO MAZZOLI**

Consulenza specialistica a cura di: **idreosne PIZZAROTTI VIA**

Il Progettista: **Ing. Giovanni Maria Cepparotti**

Titolo Elaborato: **Asse principale Grandi Strutture Ponte sul fiume Taro Impalcato L=16.90m - Schema di varo impalcato**

Data Emissione Progetto: **18/03/2014**

Scale: **1:50 1:100**

Identif. Elaborato: **RAAA**

Autocomitoriale della CISA S.p.A. Il Direttore Tecnico: *[Signature]* Il Responsabile Procedimento: *[Signature]* Il Progettista: *[Signature]*