

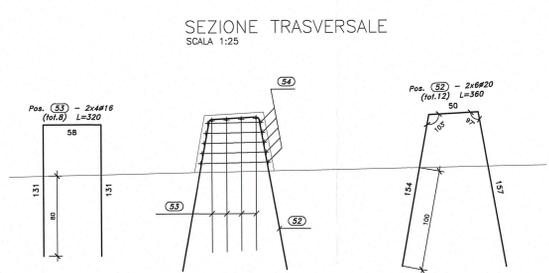
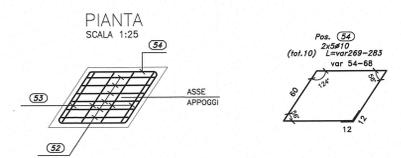
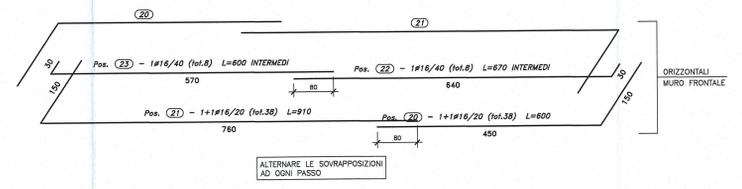


ARMATURA RITEGNI (N.2)

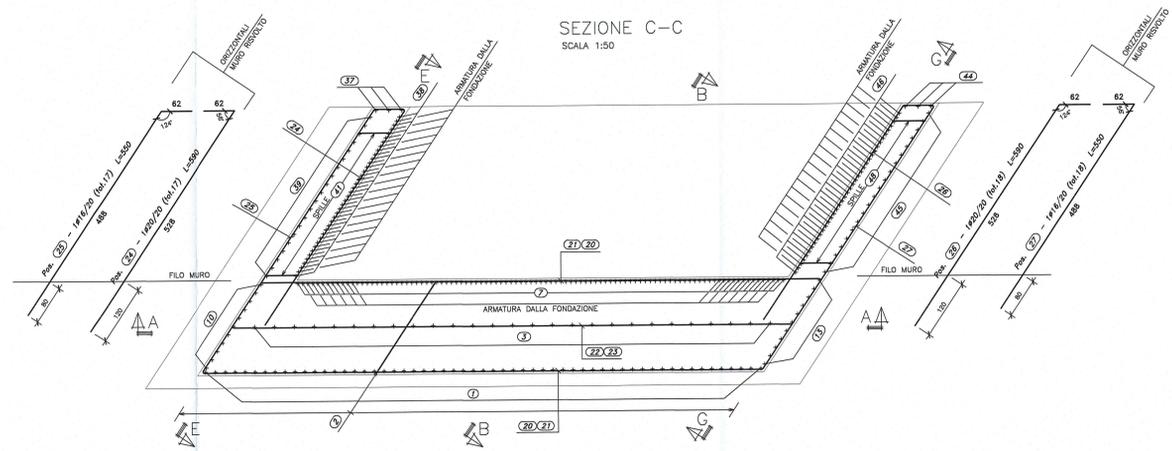

ARMATURA BAGGIOLI (N.5)

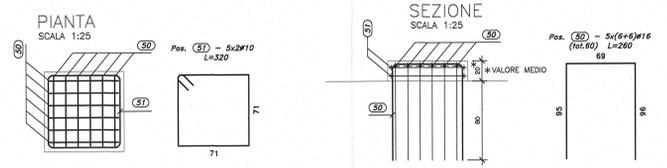

Contraente: **AUTOCAMIONALE DELLA CISA S.p.A.**
Via Cambara 26/A - Frazione Ponte Taro - 43015 NOCETO (PR)

Impresa Esecutrice: **PIZZAROTTI**
FONDATA NEL 1910

PROGETTO ESECUTIVO

AUTOSTRADA DELLA CISA A15
RACCORDO AUTOSTRADALE A15/A22
CORRIDOIO PLURIMODALE TIRRENO-BRENNERO
RACCORDO AUTOSTRADALE FRA L'AUTOSTRADA DELLA CISA-FONTEVIVO (PR)
E L'AUTOSTRADA DEL BRENNERO-NOGARELE ROCCA (VR) - I LOTTO.
C.U.P. G6180400040008 | C.I.G. 307068161E

Autocamionale della Cisa S.p.A. | Direttore TIRRE: [Signature] | Resp. Progetto: [Signature] | Presidente: [Signature]

Impresa Pizzarotti: [Signature] | Direttore Tecnico: [Signature] | Dat. Ing. Luca Bondani

PROGETTAZIONE DI: **PIZZAROTTI** | Il Geologo: NA

A.T.: **idroesse** | **rocksoil** | **VIA** | Il Progettista: Ing. Giovanni Pizzarotti
Consulenza specialistica a cura di: Ing. Giovanni Maria Cepparotti

Titolo Elaborato: **Asse principale Ponti e Viadotti** | Data Emisione Progetto: 18/03/2014
Ponte svincolo A1 sul torrente Recchio (ramo D)
Elevazioni - Spalla B - Armatura - Tav. 2/2 | Scala: 1:50

Identif. Elaborato:	DESCRIZIONE REVISIONE	Aut. Cantarella	Aut. Piazza	Aut. Mazzoli
RAAA	1	E	V	AP