



WBS PV04
 AMPLIAMENTO PONTE SUL RECCHIO RAMO D - L=27.50m
 SEZIONE LONGITUDINALE

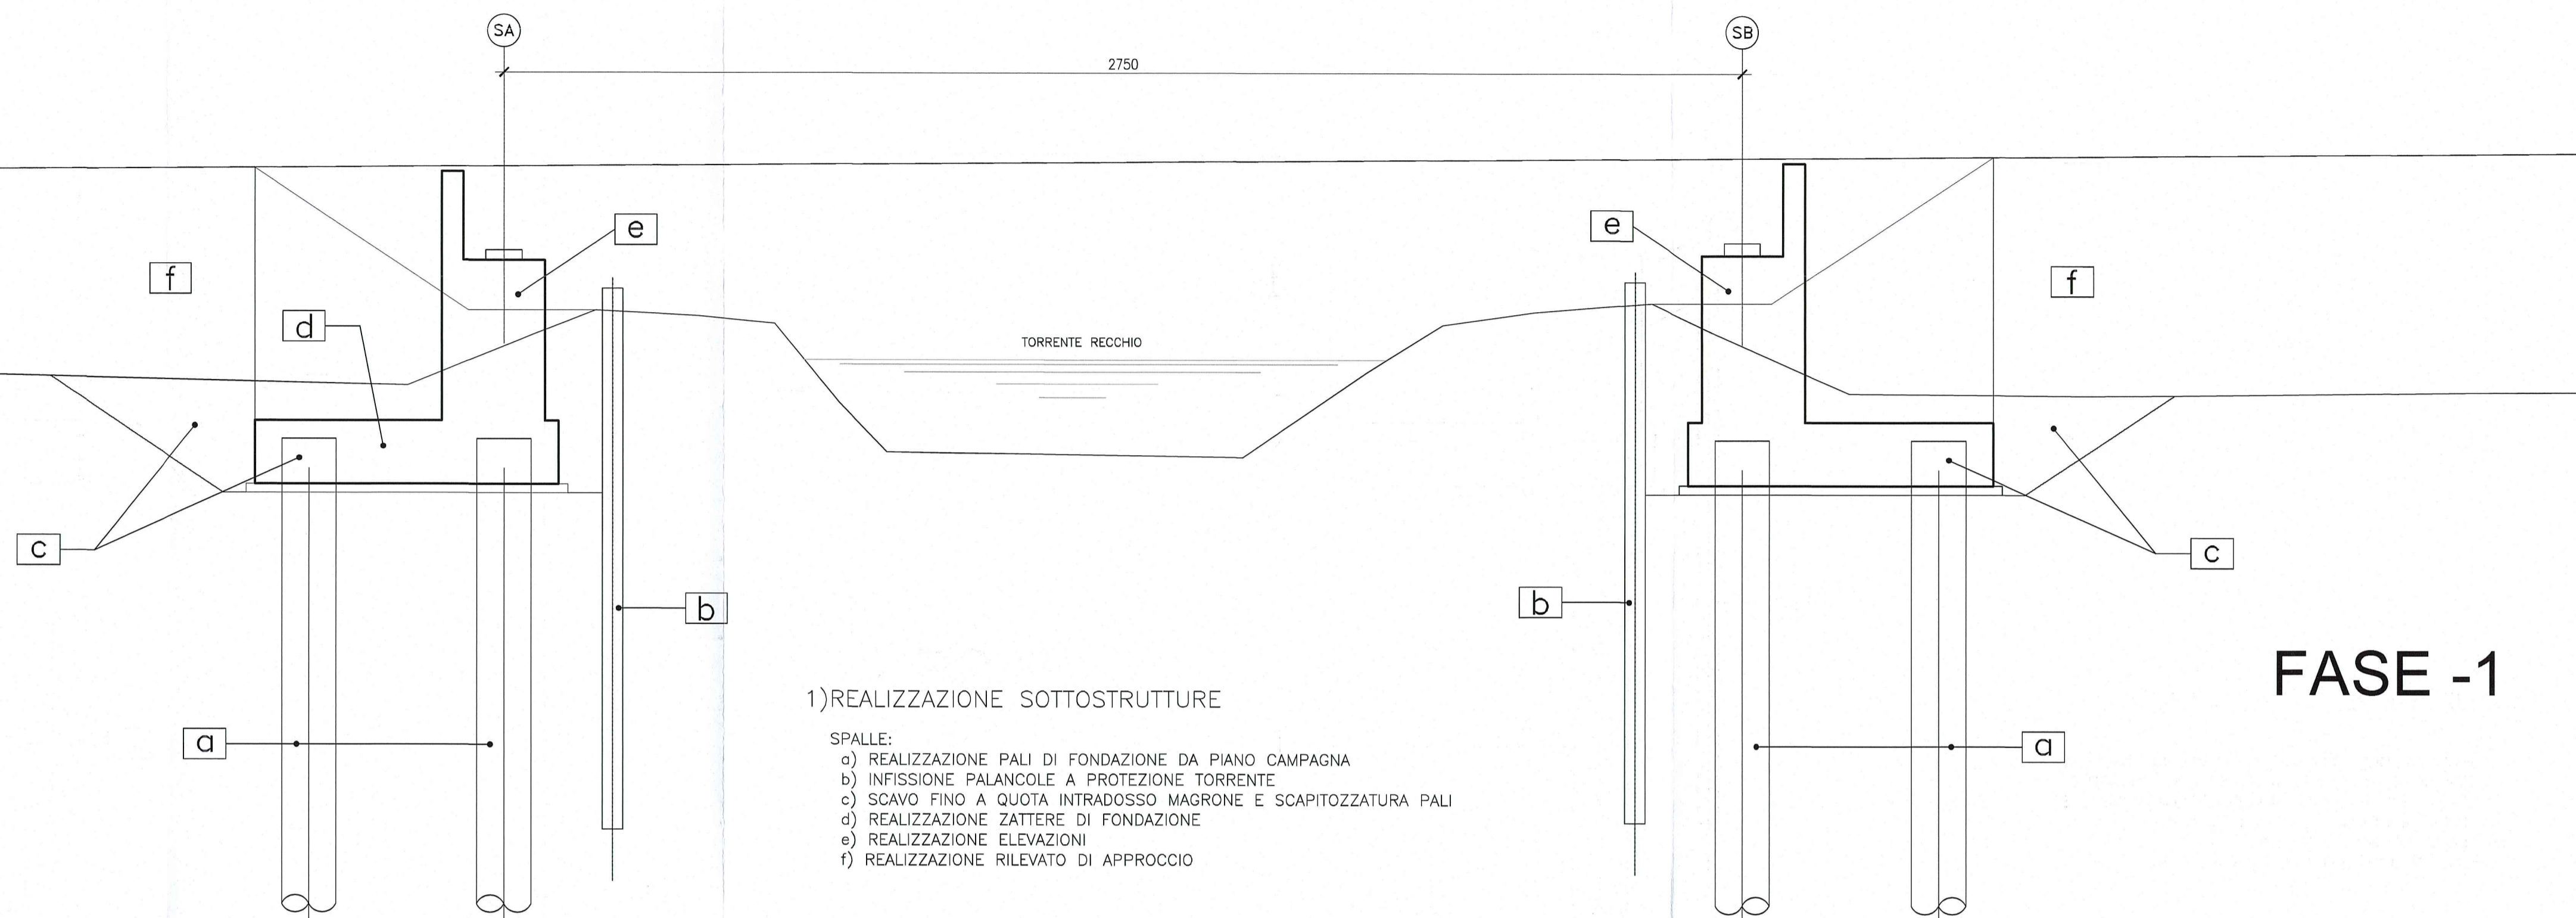

1) REALIZZAZIONE SOTTOSTRUTTURE

- SPALLE:
- a) REALIZZAZIONE PALI DI FONDAZIONE DA PIANO CAMPAGNA
 - b) INFISSIONE PALANCOLE A PROTEZIONE TORRENTE
 - c) SCAVO FINO A QUOTA INTRADOSSO MAGRONE E SCAPITIZZATURA PALI
 - d) REALIZZAZIONE ZATTERE DI FONDAZIONE
 - e) REALIZZAZIONE ELEVAZIONI
 - f) REALIZZAZIONE RILEVATO DI APPROCCIO

FASE -1

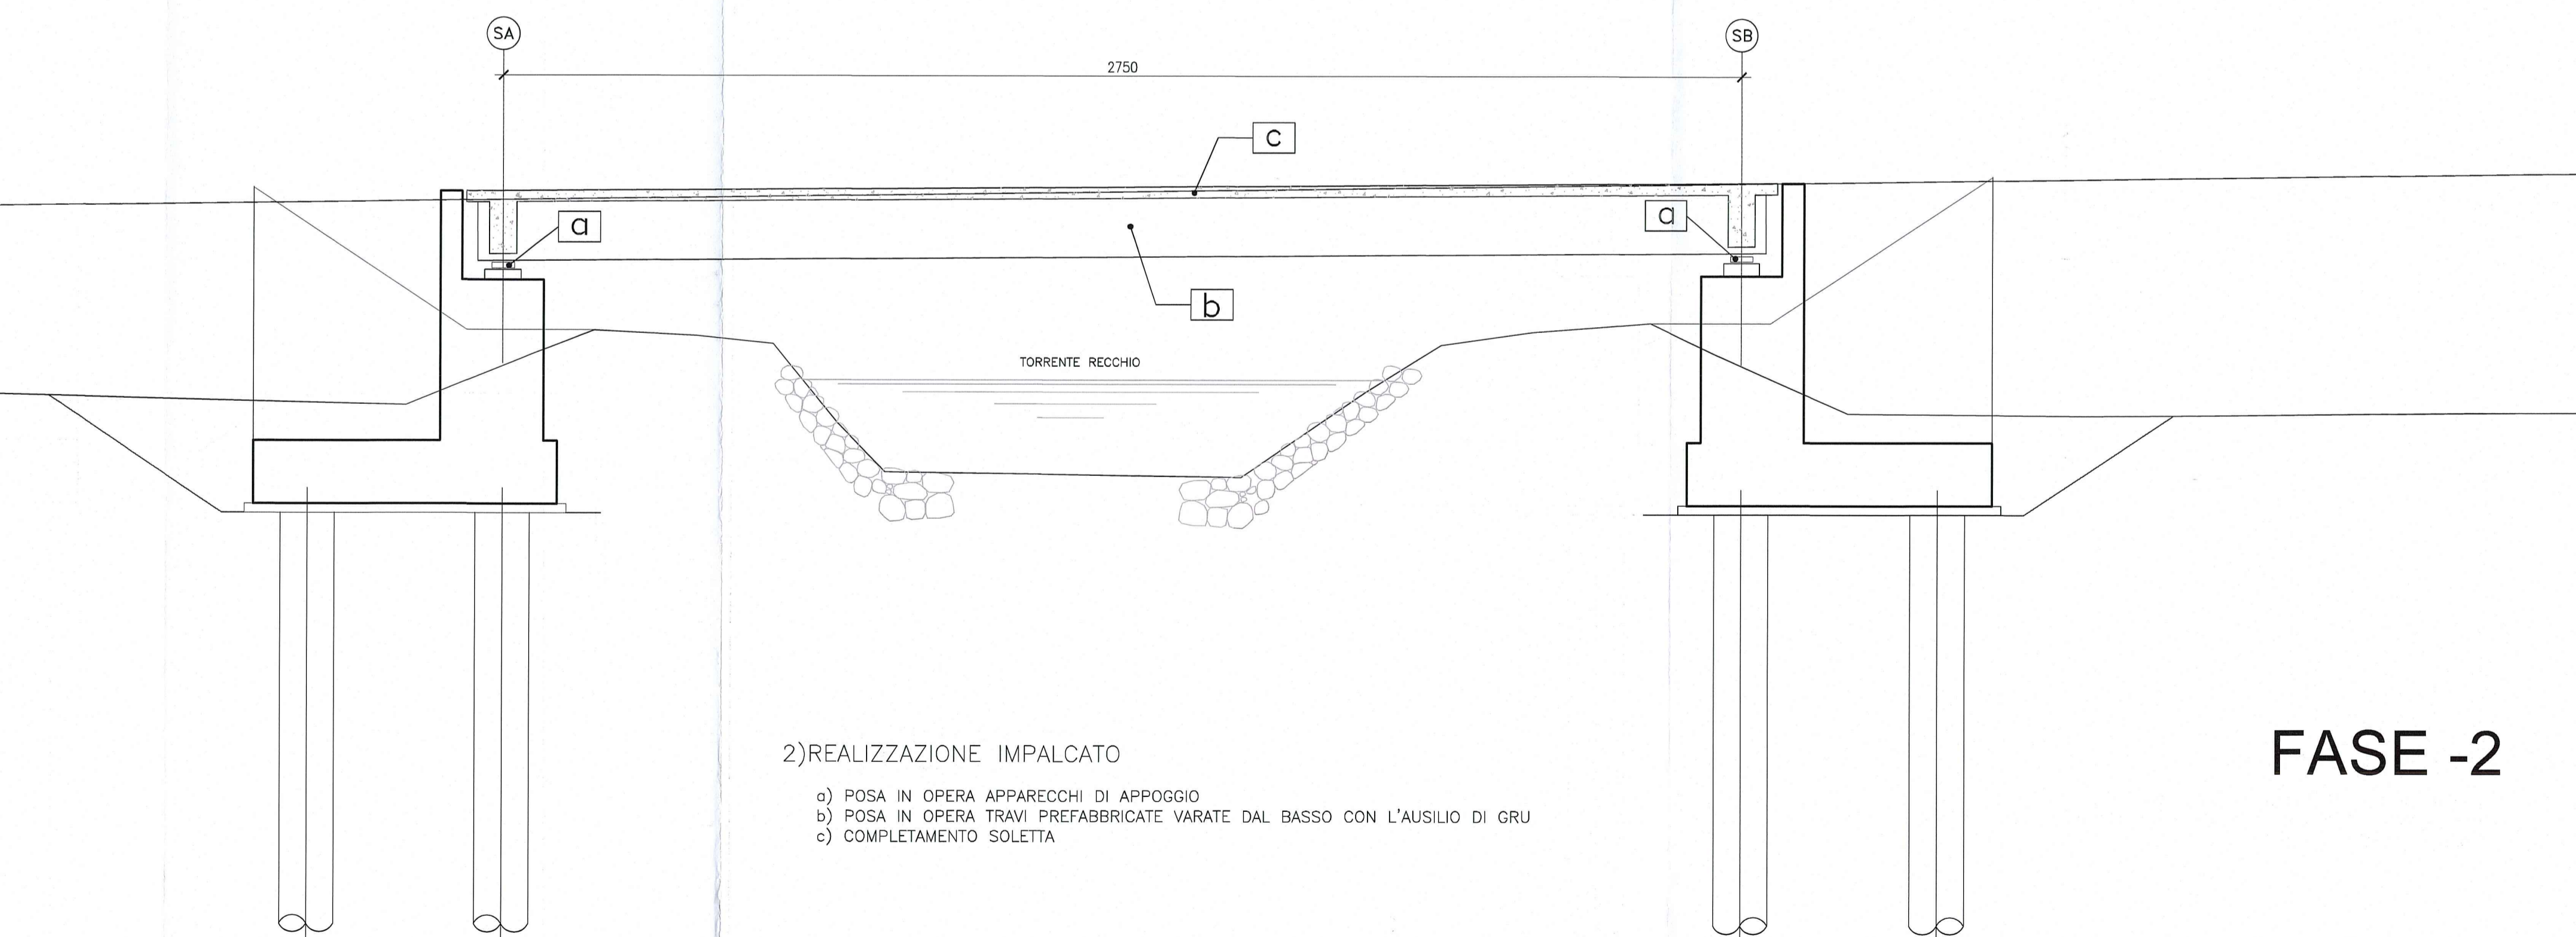

2) REALIZZAZIONE IMPALCATO

- a) POSA IN OPERA APPARECCHI DI APPOGGIO
- b) POSA IN OPERA TRAVI PREFABBRICATE VARATE DAL BASSO CON L'AUSILIO DI GRU
- c) COMPLETAMENTO SOLETTA

FASE -2

| Committente:  AUTOCAMIONALE DELLA CISA S.p.A. Via Camboara 26/A - Frazione Ponte Taro - 43015 NOCETO (PR) | | | | | | | | | | | | | | | | | | | | | | | | | |
|---|---|---------------------------------|-----------------|-----------------------|-----------|-------------|------------|-------------|------------|---------------------------------|---------------|-----------------|-----------|--|------|---|---|---|----|----|----|---|----|-----|---|
| Impresa Esecutrice:  PIZZAROTTI FONDATA NEL 1910 | | | | | | | | | | | | | | | | | | | | | | | | | |
| AUTOSTRADA DELLA CISA A15 RACCORDO AUTOSTRADALE A15/A22 CORRIDOIO PLURIMODALE TIRRENO-BRENNERO RACCORDO AUTOSTRADALE FRA L'AUTOSTRADA DELLA CISA-FONTEVIVO (PR) E L'AUTOSTRADA DEL BRENNERO-NOGAROLE ROCCA (VR). I LOTTO. C.U.P. G61B04000060008 C.I.G. 307068161E | | | | | | | | | | | | | | | | | | | | | | | | | |
| PROGETTO ESECUTIVO | | | | | | | | | | | | | | | | | | | | | | | | | |
| AUTOCAMIONALE DELLA CISA S.p.A. Il Direttore TIBRE:  Il Responsabile del Procedimento:  Il Presidente:  | | | | | | | | | | | | | | | | | | | | | | | | | |
| IMPRESA PIZZAROTTI & C. S.p.A. Il Direttore del Progetto: Dott. Ing. Luca Bondanelli | Il Geologo: NA | | | | | | | | | | | | | | | | | | | | | | | | |
| PROGETTAZIONE DI:  PIZZAROTTI FONDATA NEL 1910 | Il Progettista: Ing. Giovanni Piazza Ordine degli Ingegneri della Provincia di Roma n. A-27296 | | | | | | | | | | | | | | | | | | | | | | | | |
| A.T.I.: idroresse engineering ROCKSOIL S.p.A. VIA MANDATARIA MANDANTE MANDANTE | Coordinatore per la Sicurezza in fase di Progettazione: Ing. Giovanni Maria Cepparotti Ordine degli Ingegneri della Provincia di Viterbo n. 392 | | | | | | | | | | | | | | | | | | | | | | | | |
| Consulenza specialistica a cura di: NA | Progettista Responsabile Integrato Progettista Specialistiche: Impresa Pizzarotti & C. S.p.A. Ing. Pietro Mazzoli Ordine degli Ingegneri della Provincia di Parma n. 821 | | | | | | | | | | | | | | | | | | | | | | | | |
| Titolo Elaborato: Asse principale Ponti e Viadotti Ponte svincolo A1 sul torrente Recchio (ramo D) Fasi Costruttive | | | | | | | | | | | | | | | | | | | | | | | | | |
| Data Emissione Progetto: 18/03/2014 Scala: varie | | | | | | | | | | | | | | | | | | | | | | | | | |
| Identif. Elaborato: | | | | | | | | | | | | | | | | | | | | | | | | | |
| <table border="1" style="width: 100%; border-collapse: collapse; font-size: small;"> <thead> <tr> <th>N.RO IDENTIFICATIVO</th> <th>CODICE COMMESSA</th> <th>LOTTO</th> <th>FASE</th> <th>ENTE</th> <th>AMBITO</th> <th>CAT. OPERA</th> <th>N.RO OPERA</th> <th>PARTE OPERA</th> <th>TIPO DOC.</th> <th>N.RO PROG. DOC.</th> <th>REVISIONE</th> </tr> </thead> <tbody> <tr> <td> </td> <td>RAAA</td> <td>1</td> <td>E</td> <td>V</td> <td>AP</td> <td>PV</td> <td>04</td> <td>H</td> <td>PL</td> <td>001</td> <td>A</td> </tr> </tbody> </table> | | N.RO IDENTIFICATIVO | CODICE COMMESSA | LOTTO | FASE | ENTE | AMBITO | CAT. OPERA | N.RO OPERA | PARTE OPERA | TIPO DOC. | N.RO PROG. DOC. | REVISIONE | | RAAA | 1 | E | V | AP | PV | 04 | H | PL | 001 | A |
| N.RO IDENTIFICATIVO | CODICE COMMESSA | LOTTO | FASE | ENTE | AMBITO | CAT. OPERA | N.RO OPERA | PARTE OPERA | TIPO DOC. | N.RO PROG. DOC. | REVISIONE | | | | | | | | | | | | | | |
| | RAAA | 1 | E | V | AP | PV | 04 | H | PL | 001 | A | | | | | | | | | | | | | | |
| <table border="1" style="width: 100%; border-collapse: collapse; font-size: x-small;"> <thead> <tr> <th>Rev.</th> <th>Data</th> <th>DESCRIZIONE REVISIONE</th> <th>Redatto</th> <th>Controllato</th> <th>Approvato</th> </tr> </thead> <tbody> <tr> <td>A</td> <td>27/06/2014</td> <td>RIEMMISSIONE PROGETTO ESECUTIVO</td> <td>A. CANTARELLA</td> <td>G. PIAZZA</td> <td>MAZZOLI</td> </tr> </tbody> </table> | | Rev. | Data | DESCRIZIONE REVISIONE | Redatto | Controllato | Approvato | A | 27/06/2014 | RIEMMISSIONE PROGETTO ESECUTIVO | A. CANTARELLA | G. PIAZZA | MAZZOLI | | | | | | | | | | | | |
| Rev. | Data | DESCRIZIONE REVISIONE | Redatto | Controllato | Approvato | | | | | | | | | | | | | | | | | | | | |
| A | 27/06/2014 | RIEMMISSIONE PROGETTO ESECUTIVO | A. CANTARELLA | G. PIAZZA | MAZZOLI | | | | | | | | | | | | | | | | | | | | |