
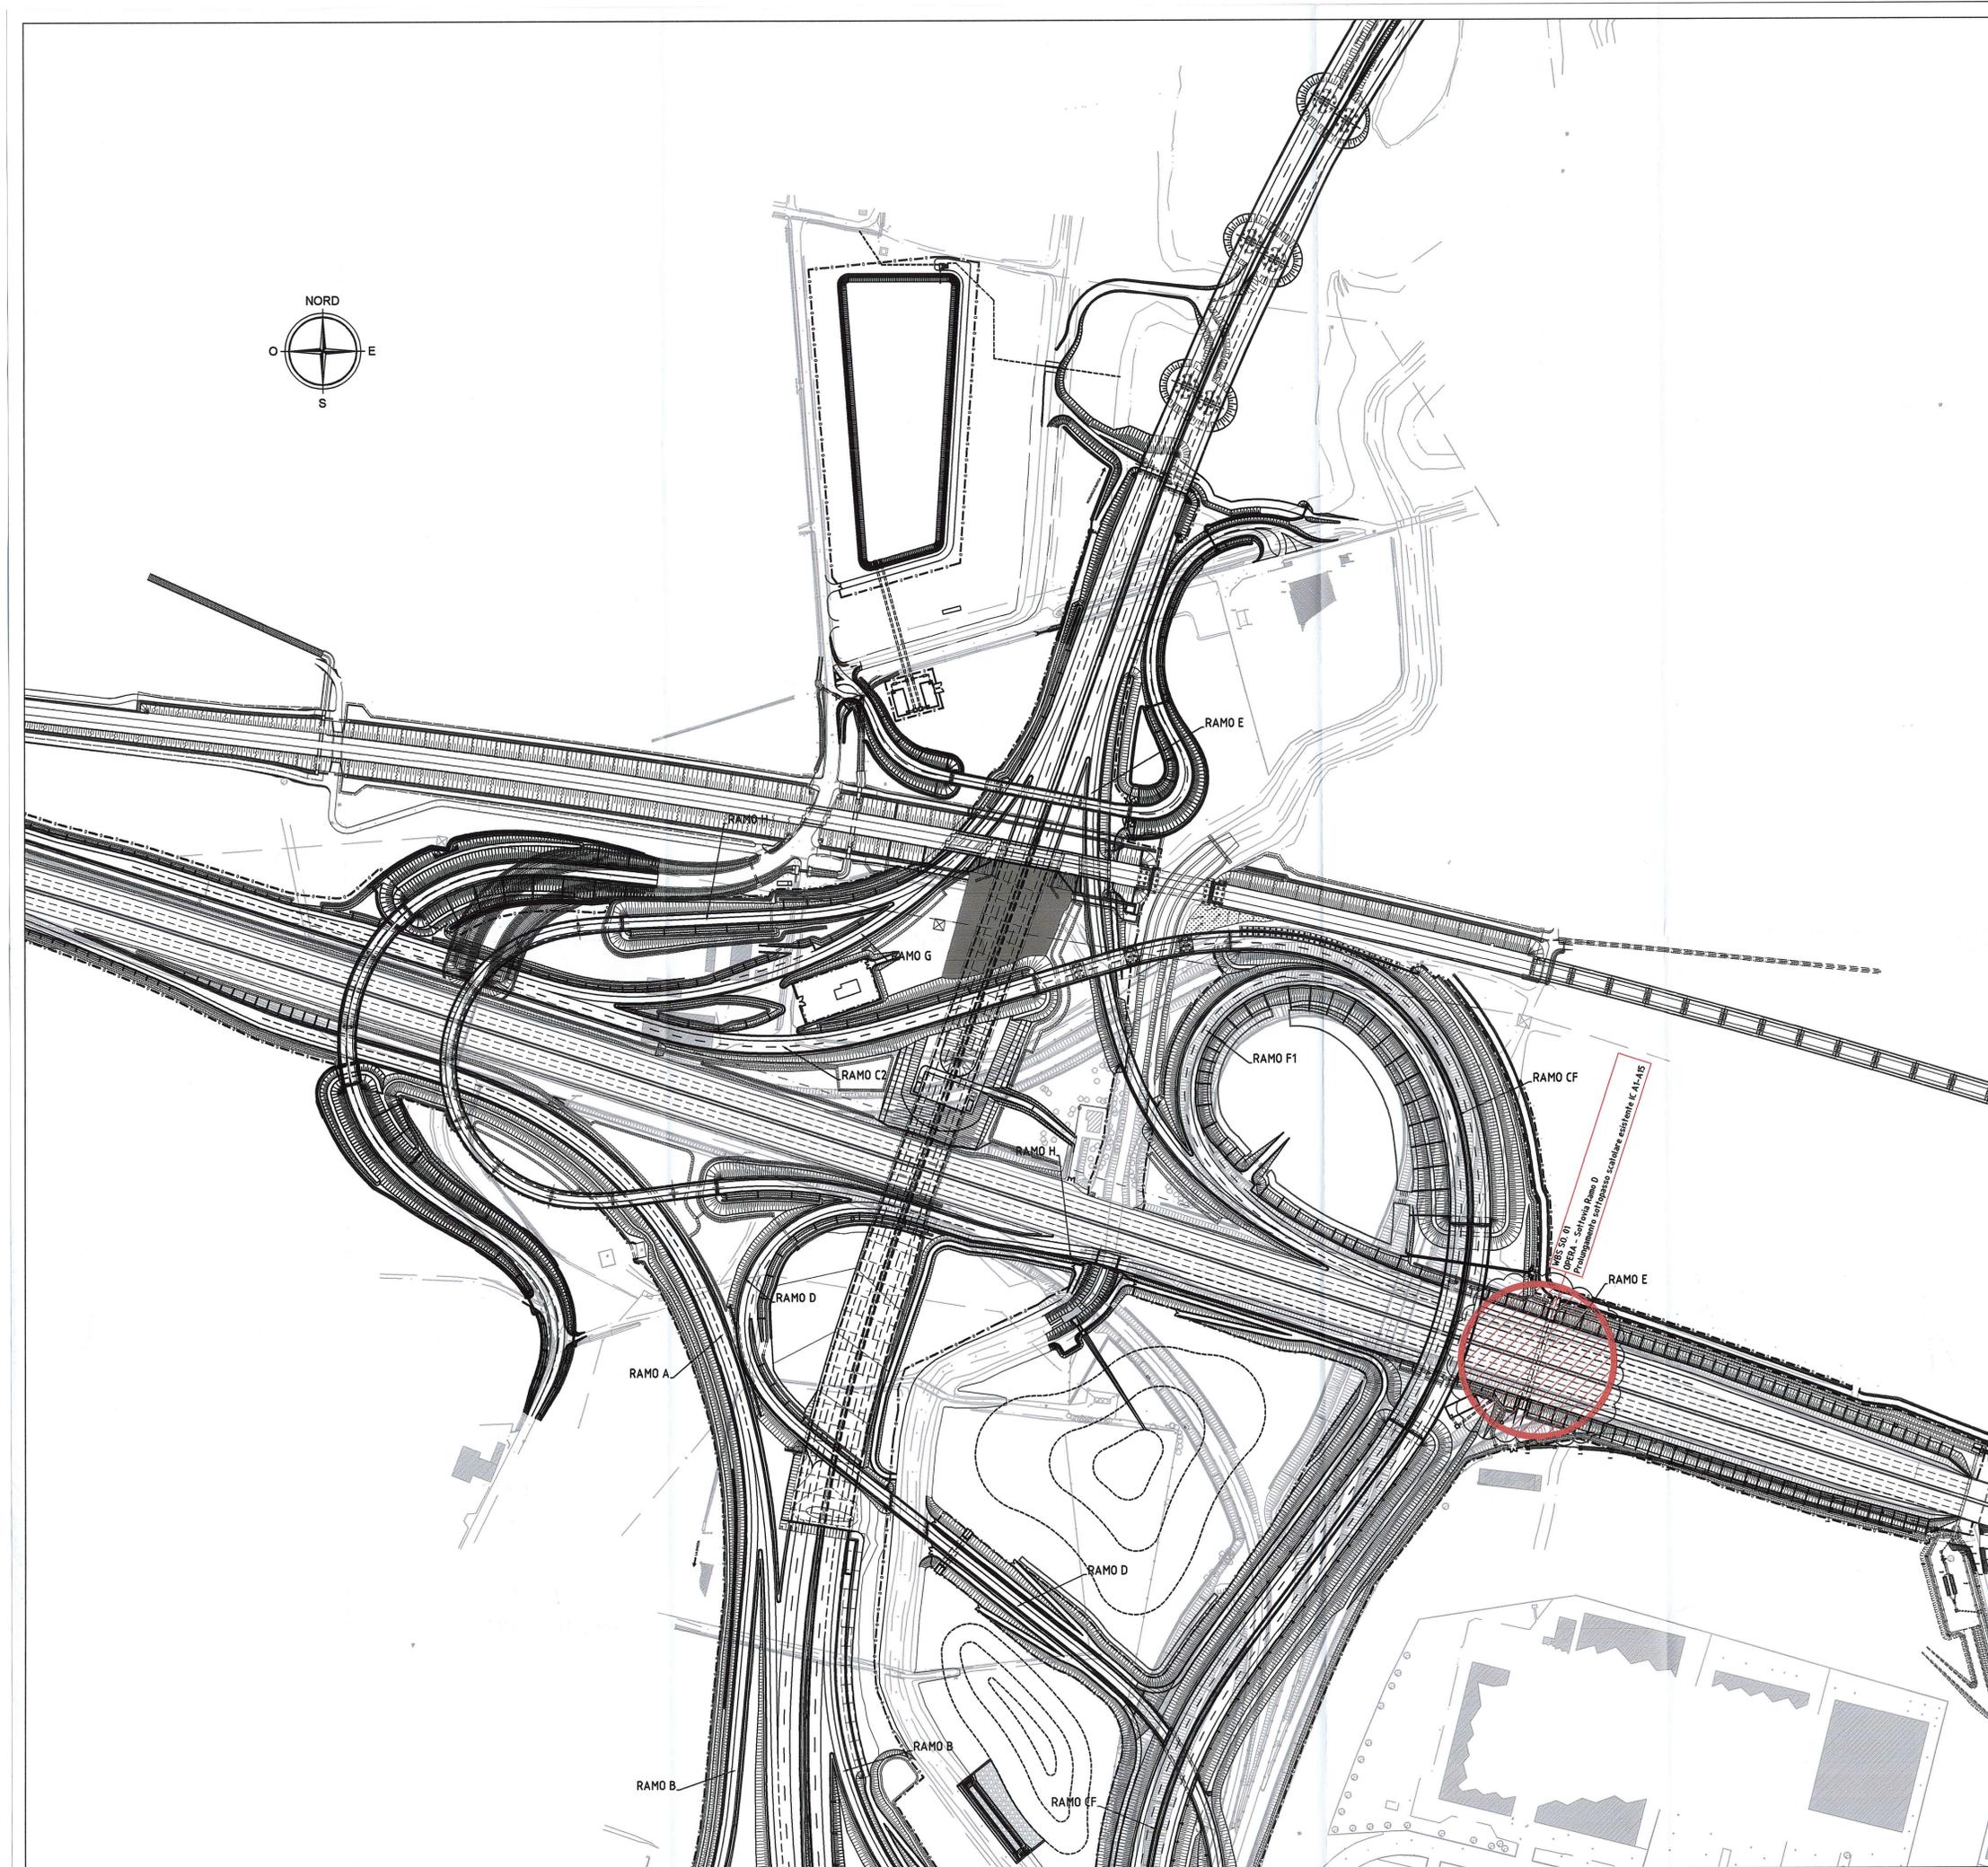


DESCRIZIONE DELLA MODIFICA:
Individuazione opera

KEY-PLAN

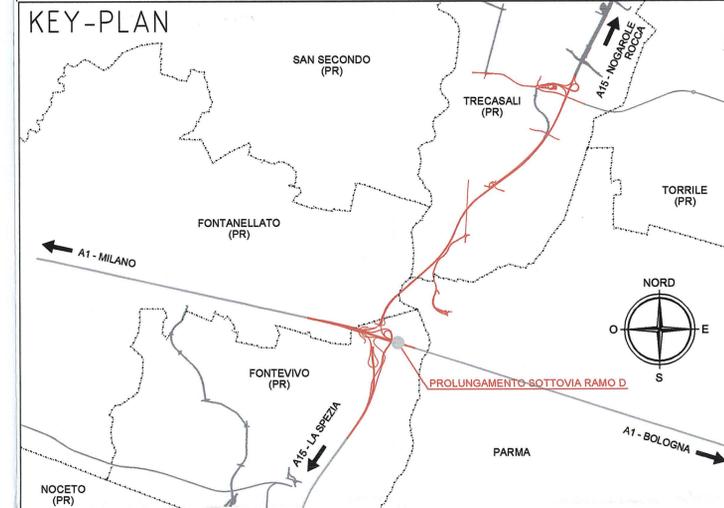

Committente:
AUTOCAMIONALE DELLA CISA S.p.A.
Via Camboara 26/A - Frazione Ponte Taro - 43015 NOCEETO (PR)

Impresa Esecutrice:
PIZZAROTTI
FONDATA NEL 1910

AUTOSTRADA DELLA CISA A15
RACCORDO AUTOSTRADALE A15/A22
CORRIDOIO PLURIMODALE TIRRENO-BRENNERO
RACCORDO AUTOSTRADALE FRA L' AUTOSTRADA DELLA CISA-FONTEVIVO (PR)
E L' AUTOSTRADA DEL BRENNERO-NOGAROLE ROCCA (VR). I LOTTO.
C.U.P. G61B0400060008 C.I.G. 307068161E

PROGETTO ESECUTIVO
AUTOCAMIONALE DELLA CISA S.p.A.
Il Direttore TIRE: *[Signature]* Il Responsabile del Procedimento: *[Signature]* Il Presidente: *[Signature]*

IMPRESA PIZZAROTTI & C. S.p.A.
Il Direttore Tecnico: **Il Responsabile di Progetto**
Dot. Ing. Luca Bondanelli

PROGETTAZIONE DI:
PIZZAROTTI
FONDATA NEL 1910

A.T.I.: **idrosse engineering** **ROCKSOUL** **VIA**
INGEGNERIA MANIFATTURA MANIFATTURE

Consulenza specialistica a cura di:
NA

Progettista:
Ing. Fabio Nigrelli
Ordine degli Ingegneri della Provincia di Palermo n. 3581
Coordinatore per la Sicurezza in fase di Progettazione:
Ing. Giovanni Maria Cepparotti
Ordine degli Ingegneri della Provincia di Viterbo n. 392
Progettista Responsabile Impresa: **PIETRO MAZZOLI**
Impresa Pizzarotti & C. S.p.A. / IMPRESA PIZZAROTTI
Ing. Pietro Mazzoli
ISCRITTO ORDINE INGEGNERI PARMA n. 821

Titolo Elaborato: **Asse Principale Sottovia e sottopassi**
Prolungamento sottopasso scollatore esistente IC A1-A15 (ramo D) - dim. 450x400
Planimetria di inquadramento dell'opera
Data Emissione Progetto: 18/03/2014
Scala: 1:2000

NUM. IDENTIFICATIVO	CODICE COMESA	LOTTO	FASE	ENTE	NUM. PRO	CAT. OPERA	NUM. OPERA	PARTE OPERA	TIPO DOC.	NUM. PROGR. DOC.	REVISIONE
	RAAA	1	E	I	AP	SO	01	G	PL	001	B
B	30/01/2015	ISTRUTTORIA A15 NOVEMBRE 2014							PASQUALINI	NIGRELLI	MAZZOLI
A	06/09/2014	RIEMMISSIONE PROGETTO ESECUTIVO							F. LANDO	NIGRELLI	MAZZOLI
Rev.	06/09/2014	DESCRIZIONE: REVISIONE							Redatto	Controllato	Approvato

IL PRESENTE DOCUMENTO NON DEVE ESSERE COPIATO, RIPRODOTTO O ALTRIMENTI PUBLICAZIONE IN TUTTO O IN PARTE, SENZA IL CONSENSO SCRITTO DELLA AUTOCAMIONALE DELLA CISA S.p.A. CON UTILIZZO NON AUTORIZZATO SOTTO PENSA A SANZIONE PENALE. IL DOCUMENTO NON DEVE ESSERE RIPRODOTTO O PUBLICAZIONE, ENTERRA IN TUTTO O IN PARTE, SENZA IL CONSENSO SCRITTO DELLA AUTOCAMIONALE DELLA CISA S.p.A. UNAUTHORIZED USE WILL BE PROSECUTED BY LAW.