




SCATOLARE CONCIO -S2- : PROSPETTO TESTATA (USCITA - LATO LA SPEZIA)

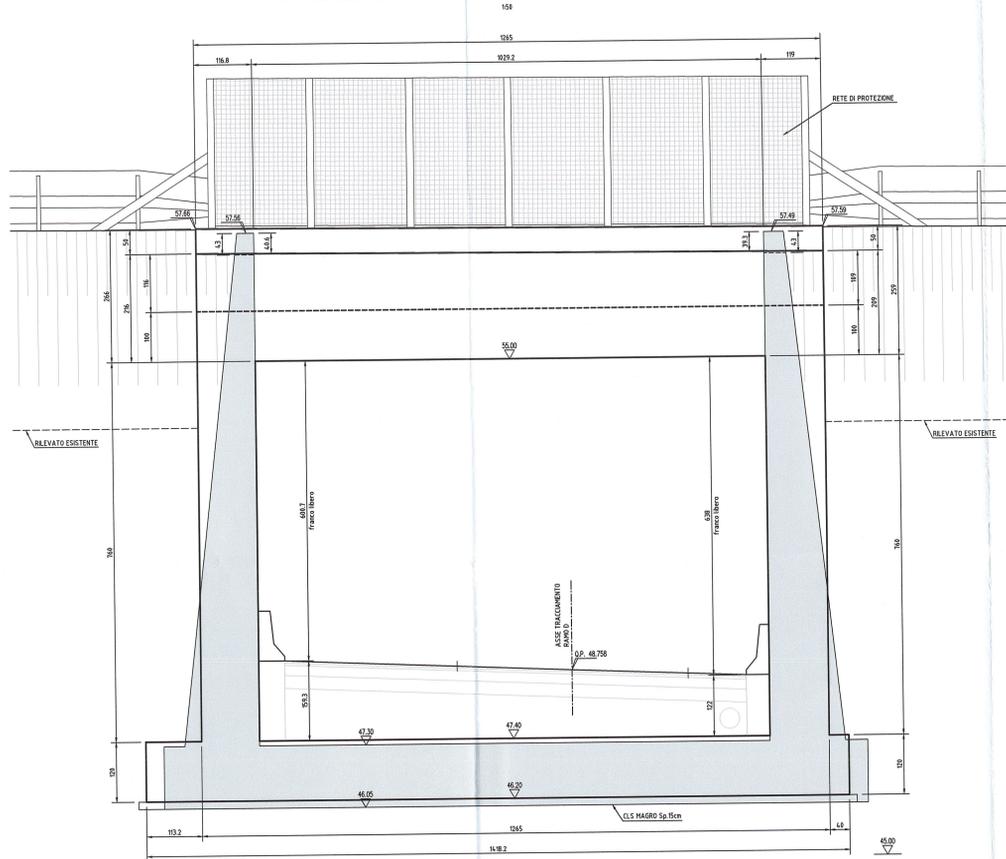


SCATOLARE CONCIO -S2- : SEZIONE TRASVERSALE TIPICA (TEORICA IN RETTO)

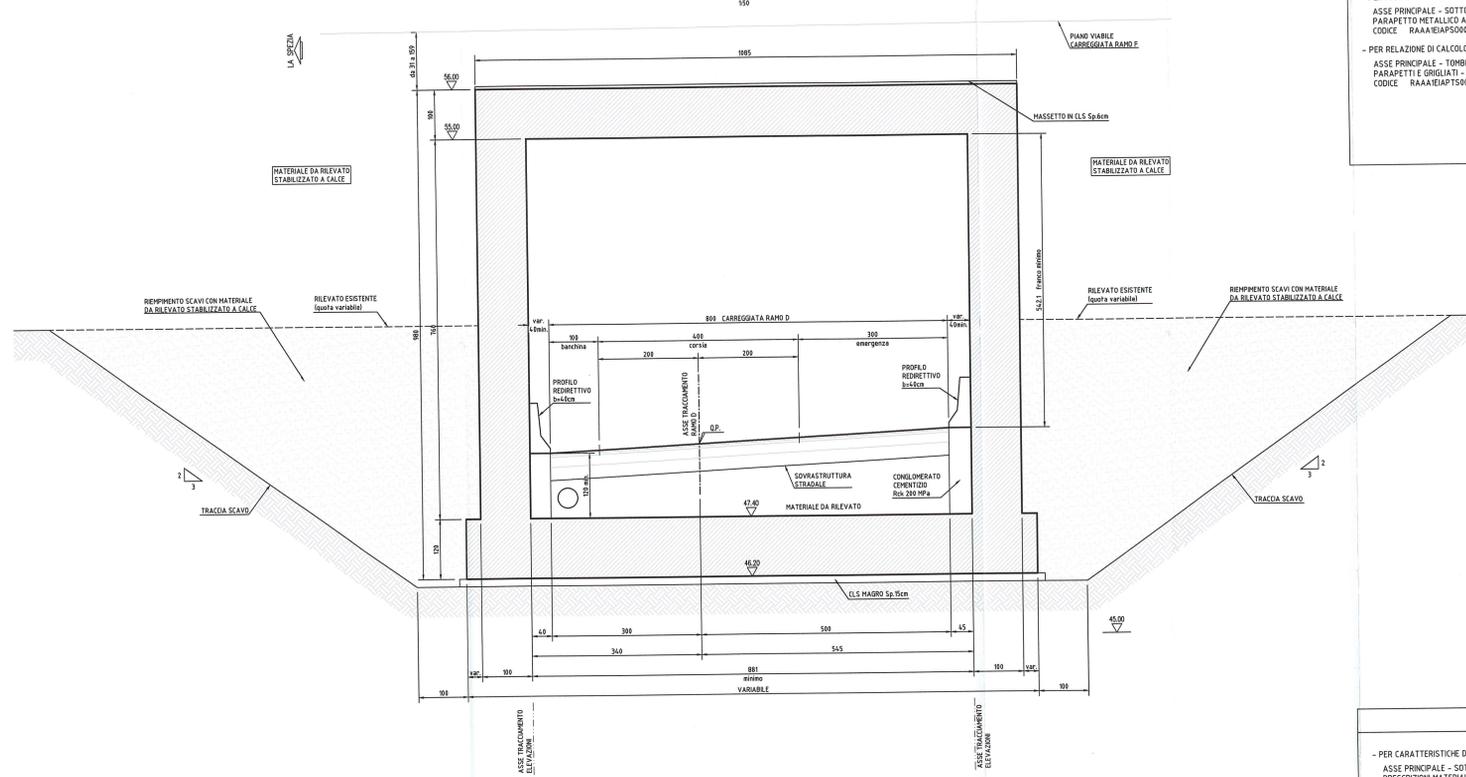

SCATOLARE CONCIO -S1- : PROSPETTO TESTATA (INGRESSO - LATO MILANO)

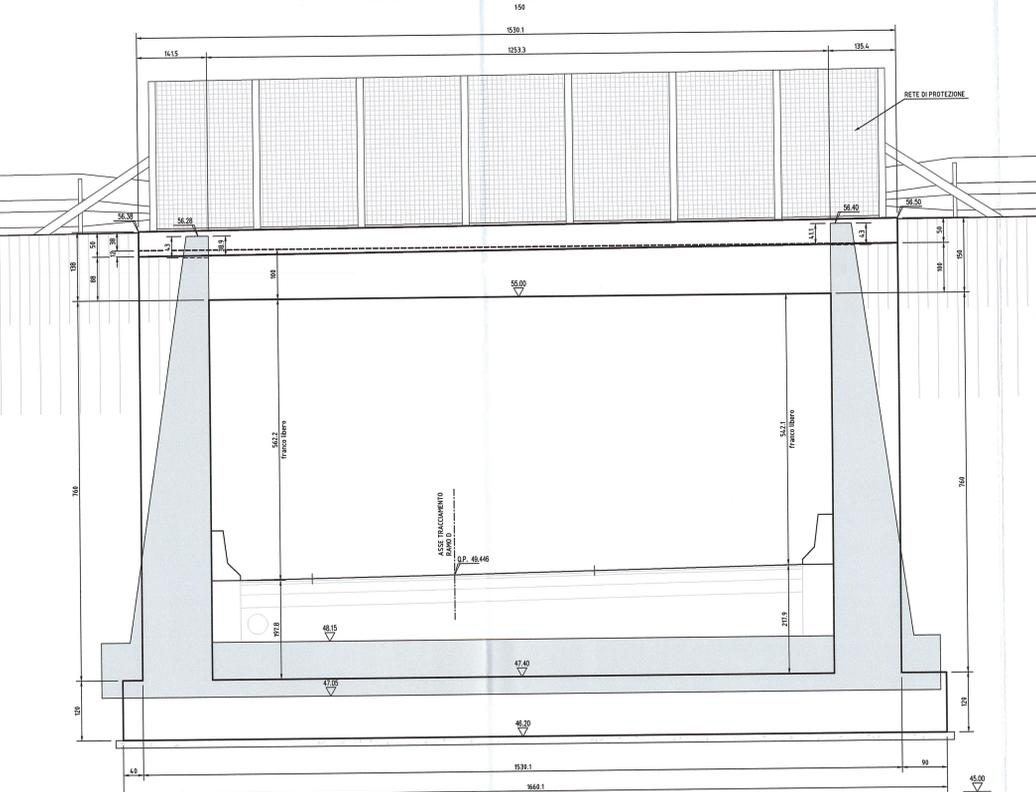

SCATOLARE CONCIO -S1- : SEZIONE TRASVERSALE TIPICA (TEORICA IN RETTO)

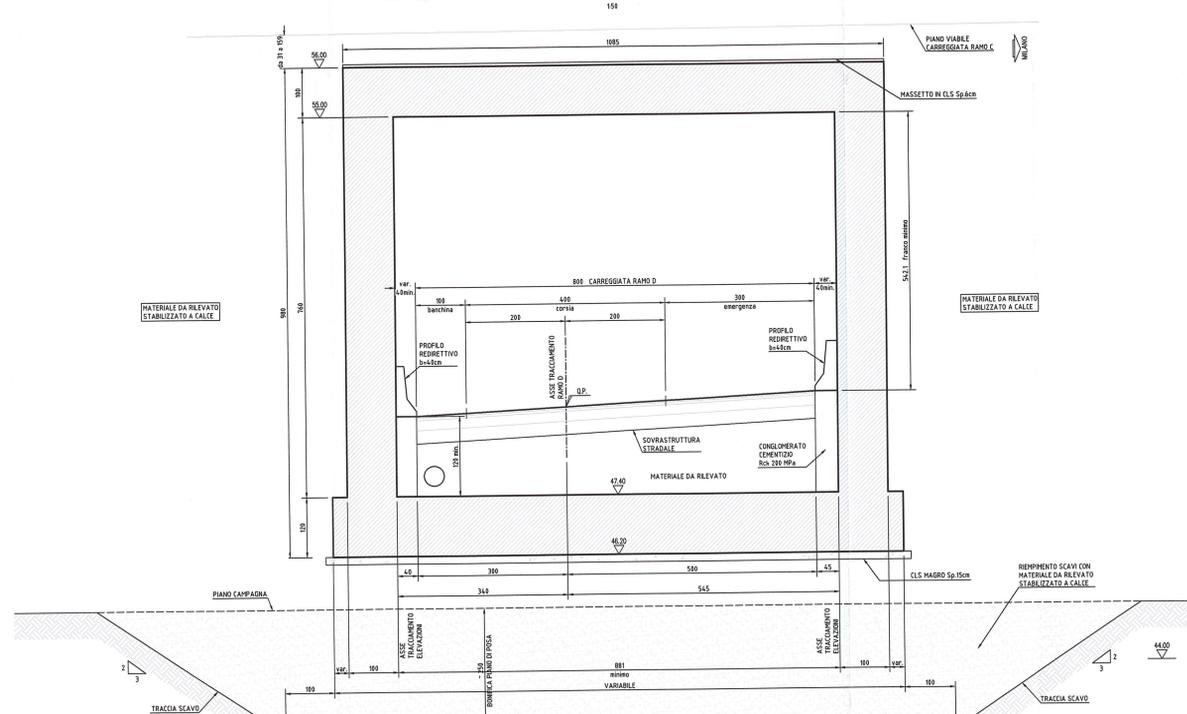

NOTE GENERALI

- TUTTE LE MISURE SONO ESPRESSE IN CENTIMETRI SALVO OVE DIVERSAMENTE INDICATO
- TUTTE LE QUOTE ALTIMETRICHE SONO ESPRESSE IN METRI
- TUTTI GLI SPIGOLI (DI INTRADOSSO, DI ESTRADOSSO E VERTICALI) DELLA FONDAZIONE AVRANNO SMUSSO 5x5cm

- PER PARAPETTO A 3 TUBI VEDERE ELABORATO: ASSE PRINCIPALE - SOTTOVIA E SOTTOPASSI - TIPOLOGICO SOTTOVIA E SOTTOPASSI PARAPETTO METALLICO A 3 TUBI CODICE: RAAA1EAP5000G001
- PER RELAZIONE DI CALCOLO PARAPETTO A 3 TUBI VEDERE ELABORATO: ASSE PRINCIPALE - TORNINI SCATOLARI - TIPOLOGICO TORNINI PARAPETTI E GRIGLIATI - RELAZIONE DI CALCOLO CODICE: RAAA1EAP5000G001

CARATTERISTICHE DEI MATERIALI

- PER CARATTERISTICHE DEI MATERIALI VEDERE ELABORATO: ASSE PRINCIPALE - SOTTOVIA E SOTTOPASSI - TIPOLOGICO SOTTOVIA E SOTTOPASSI PRESCRIZIONI MATERIALI E NOTE GENERALI CODICE: RAAA1EAP5000G001

Autocomonale della CISA S.p.A.
Via Camboara 26/A - Frazione Ponte Taro - 43015 NOCETO (PR)

PIZZAROTTI
FONDATA NEL 1910

IMPRESA PIZZAROTTI & C. S.p.A.
Il Responsabile di Progetto: **Don. Ing. Luca Bonaventuri**

PROGETTO ESECUTIVO

AUTOSTRADA DELLA CISA A15
RACCORDO AUTOSTRADALE A15/A22
CORRIDOIO PLURIMODALE TIRRENO-BRENNERO
RACCORDO AUTOSTRADALE FRA L'AUTOSTRADA DELLA CISA-FONTEVIVO (PR)
E L'AUTOSTRADA DEL BRENNERO-NOGAROLE ROCCA (VR) - I LOTTO.
C.U.P. G61B0400060008 C.I.G. 307068161E

Il Direttore TIRRE: **Ing. Fabio Nigrelli**
Il Responsabile del Procedimento: **Ing. Giovanni Maria Capparotti**
Il Progettista: **Ing. Pietro Mazzoli**

Il Direttore Tecnico: **IMPRESA PIZZAROTTI & C. S.p.A.**
Il Responsabile di Progetto: **Don. Ing. Luca Bonaventuri**

Il Geologo: **NA**

Il Progettista: **Ing. Pietro Mazzoli**
Ordine degli Ingegneri della Provincia di Parma n. 3581

Coordinatore per la Sicurezza in fase di Progettazione: **Ing. Giovanni Maria Capparotti**
Ordine degli Ingegneri della Provincia di Parma n. 392

Consulenza specialistica e cura di: **NA**

Progettata e Responsabile: **Don. Ing. Pietro Mazzoli**
Impresa Pizzarotti & C. S.p.A. **IMPRESA PIZZAROTTI & C. S.p.A.**
Scritto Ordine: **INGEGNERI PARMA 1921**
Ordine degli Ingegneri della Provincia di Parma n. 821

Titolo Elaborato: **Asse Principale Sottovia e sottopassi Sottovia ramo D ai rami C ed F (interconnessione autostrada A1) Carpentaria scatolare - Concl S1/S2 : Sezioni trasversali**

Data Emissione Progetto: **18/03/2014**

Scale: **1:50**

Identif. Elaborato:	DATA	DESCRIZIONE REVISIONE	PAISQUALINI	NIGRELLI	MAZZOLI
1		REVISIONE PROGETTO ESECUTIVO			
2		REVISIONE			