


NOTE GENERALI

- TUTTE LE MISURE SONO ESPRESSE IN CENTIMETRI SALVO OVE DIVERSAMENTE INDICATO
- TUTTE LE QUOTE ALTIMETRICHE SONO ESPRESSE IN METRI
- TUTTE GLI ANGOLI SONO ESPRESSE IN GRADI CENTESIMALI
- TUTTI GLI SPIGOLI (DI INTRADOSSO E VERTICALI) DELLA FONDAZIONE AVRANNO SMUSSO 5x5cm

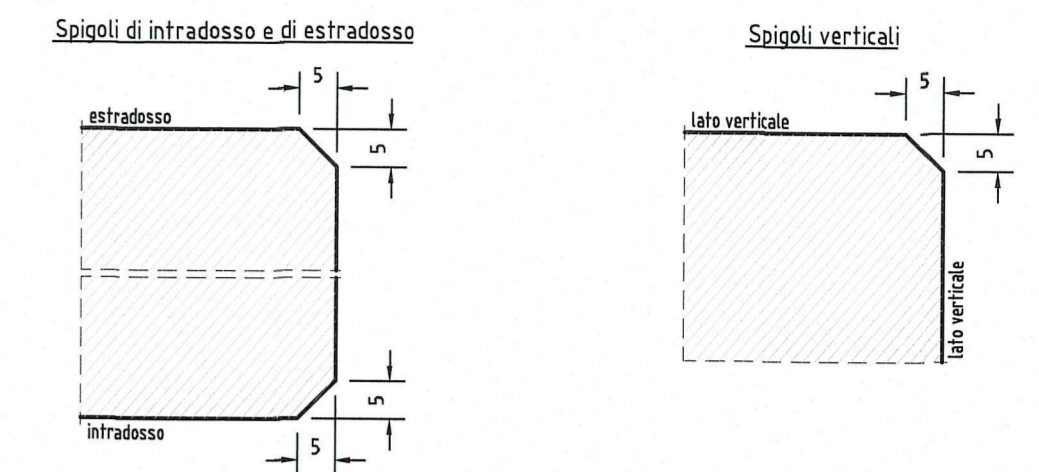

CARATTERISTICHE DEI MATERIALI

- PER CARATTERISTICHE DEI MATERIALI VEDERE ELABORATO :
 ASSE PRINCIPALE - SOTTOVIA E SOTTOPASSI - TIPOLOGICO SOTTOVIA E SOTTOPASSI
 PRESCRIZIONI MATERIALI E NOTE GENERALI
 CODICE : RAAAEIAPS0005P001

Comittente: **AUTOCAMIONALE DELLA CISA S.p.A.**
 Via Camboara 26/A - Frazione Ponte Taro - 43015 NOCETO (PR)

Impresa Esecutrice: **PIZZAROTTI**
 FONDATA NEL 1910

**AUTOSTRADA DELLA CISA A15
 RACCORDO AUTOSTRADALE A15/A22
 CORRIDOIO PLURIMODALE TIRRENO-BRENNERO
 RACCORDO AUTOSTRADALE FRA L'AUTOSTRADA DELLA CISA-FONTEVIVO (PR)
 E L'AUTOSTRADA DEL BRENNERO-NOGAROLE ROCCA (VR): I LOTTO.**
 C.U.P. G61B04000060008 C.I.G. 307068161E

PROGETTO ESECUTIVO

AUTOCAMIONALE DELLA CISA S.p.A.
 Il Direttore TIBRE: [Signature] Il Responsabile del Procedimento: [Signature] Il Presidente: [Signature]

IMPRESA PIZZAROTTI: **IMPRESA PIZZAROTTI & C. S.p.A.**
 Il Direttore Tecnico: **Il Responsabile di Progetto
 Dott. Ing. Erica Bonanelli** Il Geologo: NA

PROGETTAZIONE DI: **PIZZAROTTI**
 FONDATA NEL 1910 Il Progettista: **Ing. Fabio Nigrelli**
 Ordine degli Ingegneri della Provincia di Palermo n. 3581

A.T.I. **idrosse** **ROKSOIL** **VIA**
 MANDATARIA MANDATARI ASSOCIATI Coordinatore per la Sicurezza in fase di Progettazione:
Ing. Giovanni Maria Cepparotti
 Ordine degli Ingegneri della Provincia di Viterbo n. 392

Consulenza specialistica a cura di: **ING. PIETRO MAZZOLI**
 Impresa Pizzarotti & C. S.p.A. **ING. PIETRO MAZZOLI**
 Impresa Pizzarotti & C. S.p.A. **ING. PIETRO MAZZOLI**
 ISCRITTO ORDINE INGENGERI PARMA n.821

Titolo Elaborato: **Asse Principale
 Sottovia e sottopassi
 Sottovia ramo D ai rami C ed F (interconnessione autostrada A1)
 Carpenteria scatolare e muri : Pianta. Tavola 2/2** Data Emissione Progetto: 18/03/2014
 Scala: 1:100

Identif. Elaborato:

N/O IDENTIFICATIVO	COEFF. COMPLESSA	LOTTO	FASE	ENTE	AMBITO	C/O. OPERA	N/O OPERA	PARTE OPERA	TIPO DOC.	N/O PROJ. DOC.	REVISIONE
001	RAAA	1	E	I	AP	SO	02	G	CA	002	A

Rev. Data Descrizione Revisione F. LANCIO Redatto NIGRELLI Controllato MAZZOLI Approvato