


DESCRIZIONE DELLA MODIFICA:  
Individuazione opera

KEY-PLAN

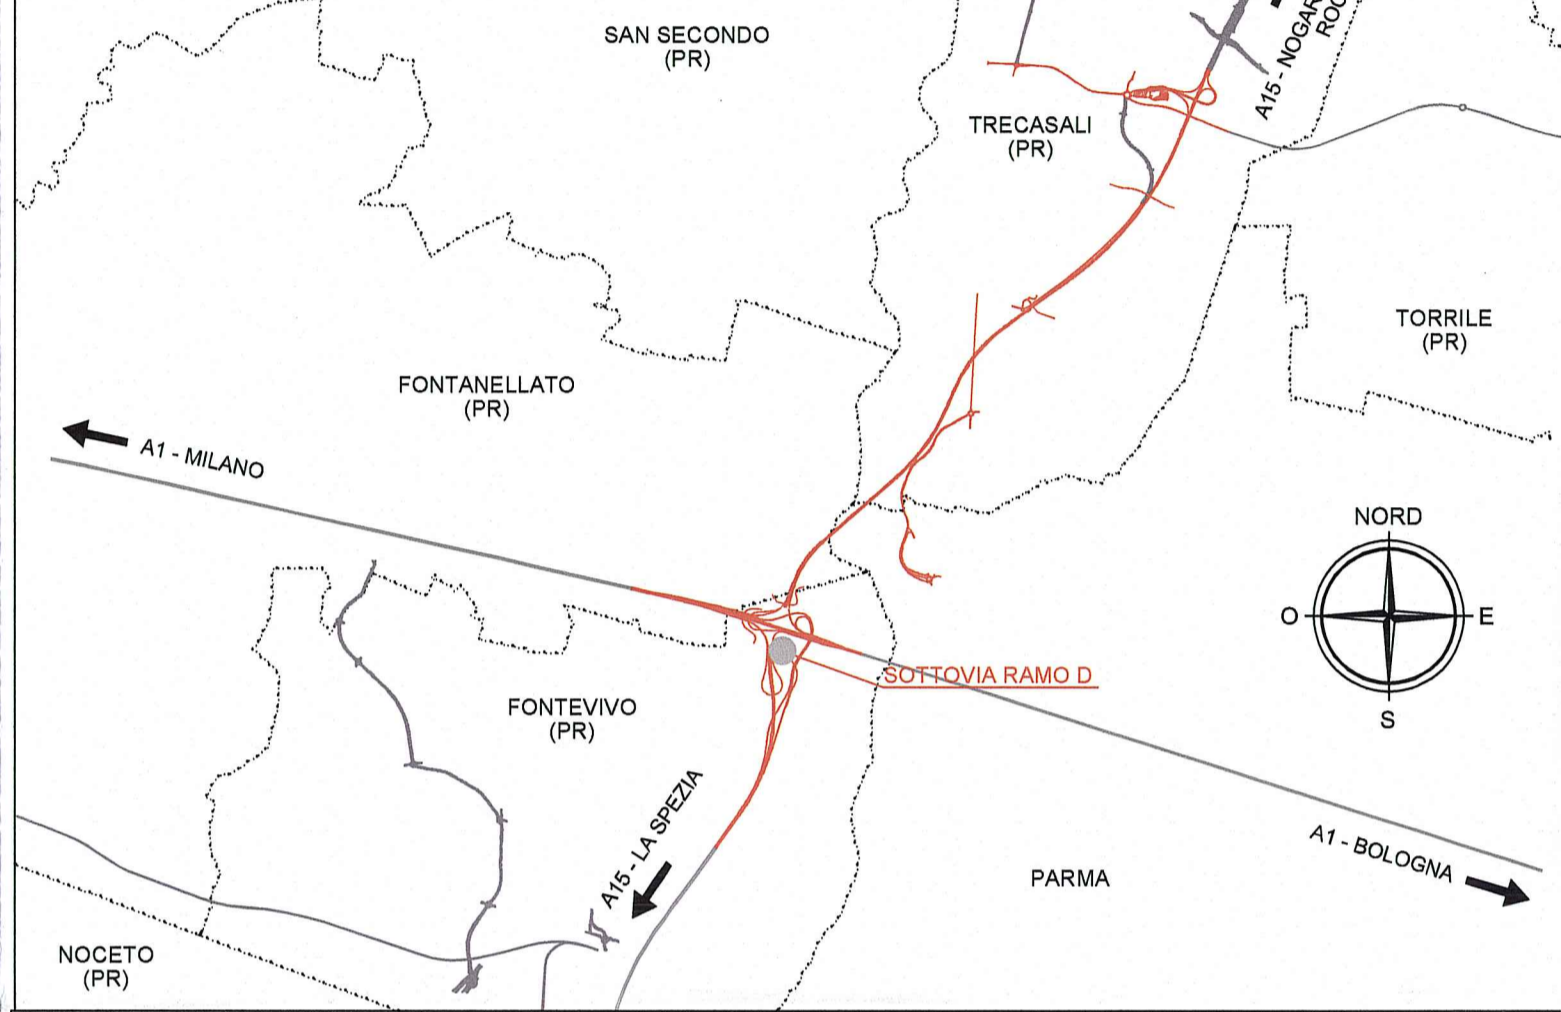

Committente:  
**AUTOCAMIONALE DELLA CISA S.p.A.**  
Via Camboara 26/A - Frazione Ponte Taro - 43015 NOCETO (PR)

Impresa Esecutrice:  
**PIZZAROTTI**  
FONDATA NEL 1910

**AUTOSTRADA DELLA CISA A15**  
RACCORDO AUTOSTRADALE A15/A22  
CORRIDOIO PLURIMODALE TIRRENO-BRENNERO  
RACCORDO AUTOSTRADALE FRA L' AUTOSTRADA DELLA CISA-FONTEVIVO (PR)  
E L' AUTOSTRADA DEL BRENNERO-NOGAROLE ROCCA (VR), I LOTTO.  
C.U.P. G61B0400060008 C.I.G. 307068161E

**PROGETTO ESECUTIVO**

AUTOCAMIONALE DELLA CISA S.p.A.  
Il Direttore TIREB: *[Signature]* Il Responsabile del Progetto: *[Signature]* Il Progettista: *[Signature]*

IMPRESA PIZZAROTTI & C. S.p.A.  
Il Direttore Tecnico: *[Signature]* Il Geologo: NA  
Dot. Ing. Luca Bondanelli

PROGETTAZIONE DI:  
**PIZZAROTTI** FONDATA NEL 1910  
Il Progettista: Ing. Fabio Nigrelli  
Ordine degli Ingegneri della Provincia di Palermo n. 3581

A.T.I. **idroesse engineering** **ROCKSOUL** **VIA**  
Il Coordinatore per la Sicurezza in fase di Progettazione: Ing. Giovanni Maria Cepparotti  
Ordine degli Ingegneri della Provincia di Viterbo n. 392

Consulenza specialistica a cura di:  
NA  
Progettista Responsabile: *[Signature]* **Ing. Pietro MAZZOLI**  
Impresa PIZZAROTTI & C. **INGEGNERI PARMA n.821**  
Ing. Pietro Mazzoli

Titolo Elaborato: **Asse Principale Sottovia e sottopassi**  
Sottovia ramo D per il deflusso della piena e transito mezzi di servizio (IC A1-A15)  
Planimetria di inquadramento dell'opera  
Data Emissione Progetto: 18/03/2014  
Scala: 1:2000

NUM. IDENTIFICATIVO	CODICE COMESSA	LOTTO	FASE	ENTE	AMBITO	CVT. OPERA	NUM. OPERA	PARTE OPERA	TIPO DOC.	NUM. PROJ. DOC.	REVISIONE
	RAAA	1	E	I	AP	SO	06	G	PL	001	B
B	30/01/2015	ISTRUTTORIA A15 NOVEMBRE 2014							PASQUALINI	NIGRELLI	MAZZOLI
A	06/06/2014	RIEMMISSIONE PROGETTO ESECUTIVO							F. LANDO	NIGRELLI	MAZZOLI
Rev.	Data	DESCRIZIONE REVISIONE							Redatto	Controllato	Approvato