


NOTE GENERALI

- TUTTE LE MISURE SONO ESPRESSE IN CENTIMETRI SALVO OVE DIVERSAMENTE INDICATO
- TUTTE LE QUOTE ALTIMETRICHE SONO ESPRESSE IN METRI
- TUTTE LE COORDINATE SONO ESPRESSE IN METRI
- TUTTE GLI ANGOLI SONO ESPRESI IN GRADI CENTESIMALI

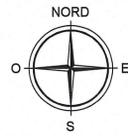


COORDINATE TRACCIAMENTO OPERA

PUNTO	EST	NORD
1	301785.457	103935.299
2	301785.849	103934.989
3	301788.984	103932.505
4	301789.376	103932.195
5	301786.124	103928.088
6	301771.582	103909.726
7	301768.329	103905.620
8	301767.937	103905.930
9	301764.802	103908.414
10	301764.410	103908.724
11	301767.662	103912.831
12	301782.204	103931.193

COORDINATE VERTICI SCAVO

VERTICE	EST	NORD
13	301763.005	103908.561
14	301785.293	103936.704
15	301790.781	103932.358
16	301768.492	103904.215
17	301761.635	103908.402
18	301785.134	103938.074
19	301792.151	103932.517
20	301768.651	103902.845

PENDENZA SCARPATE = 3/2

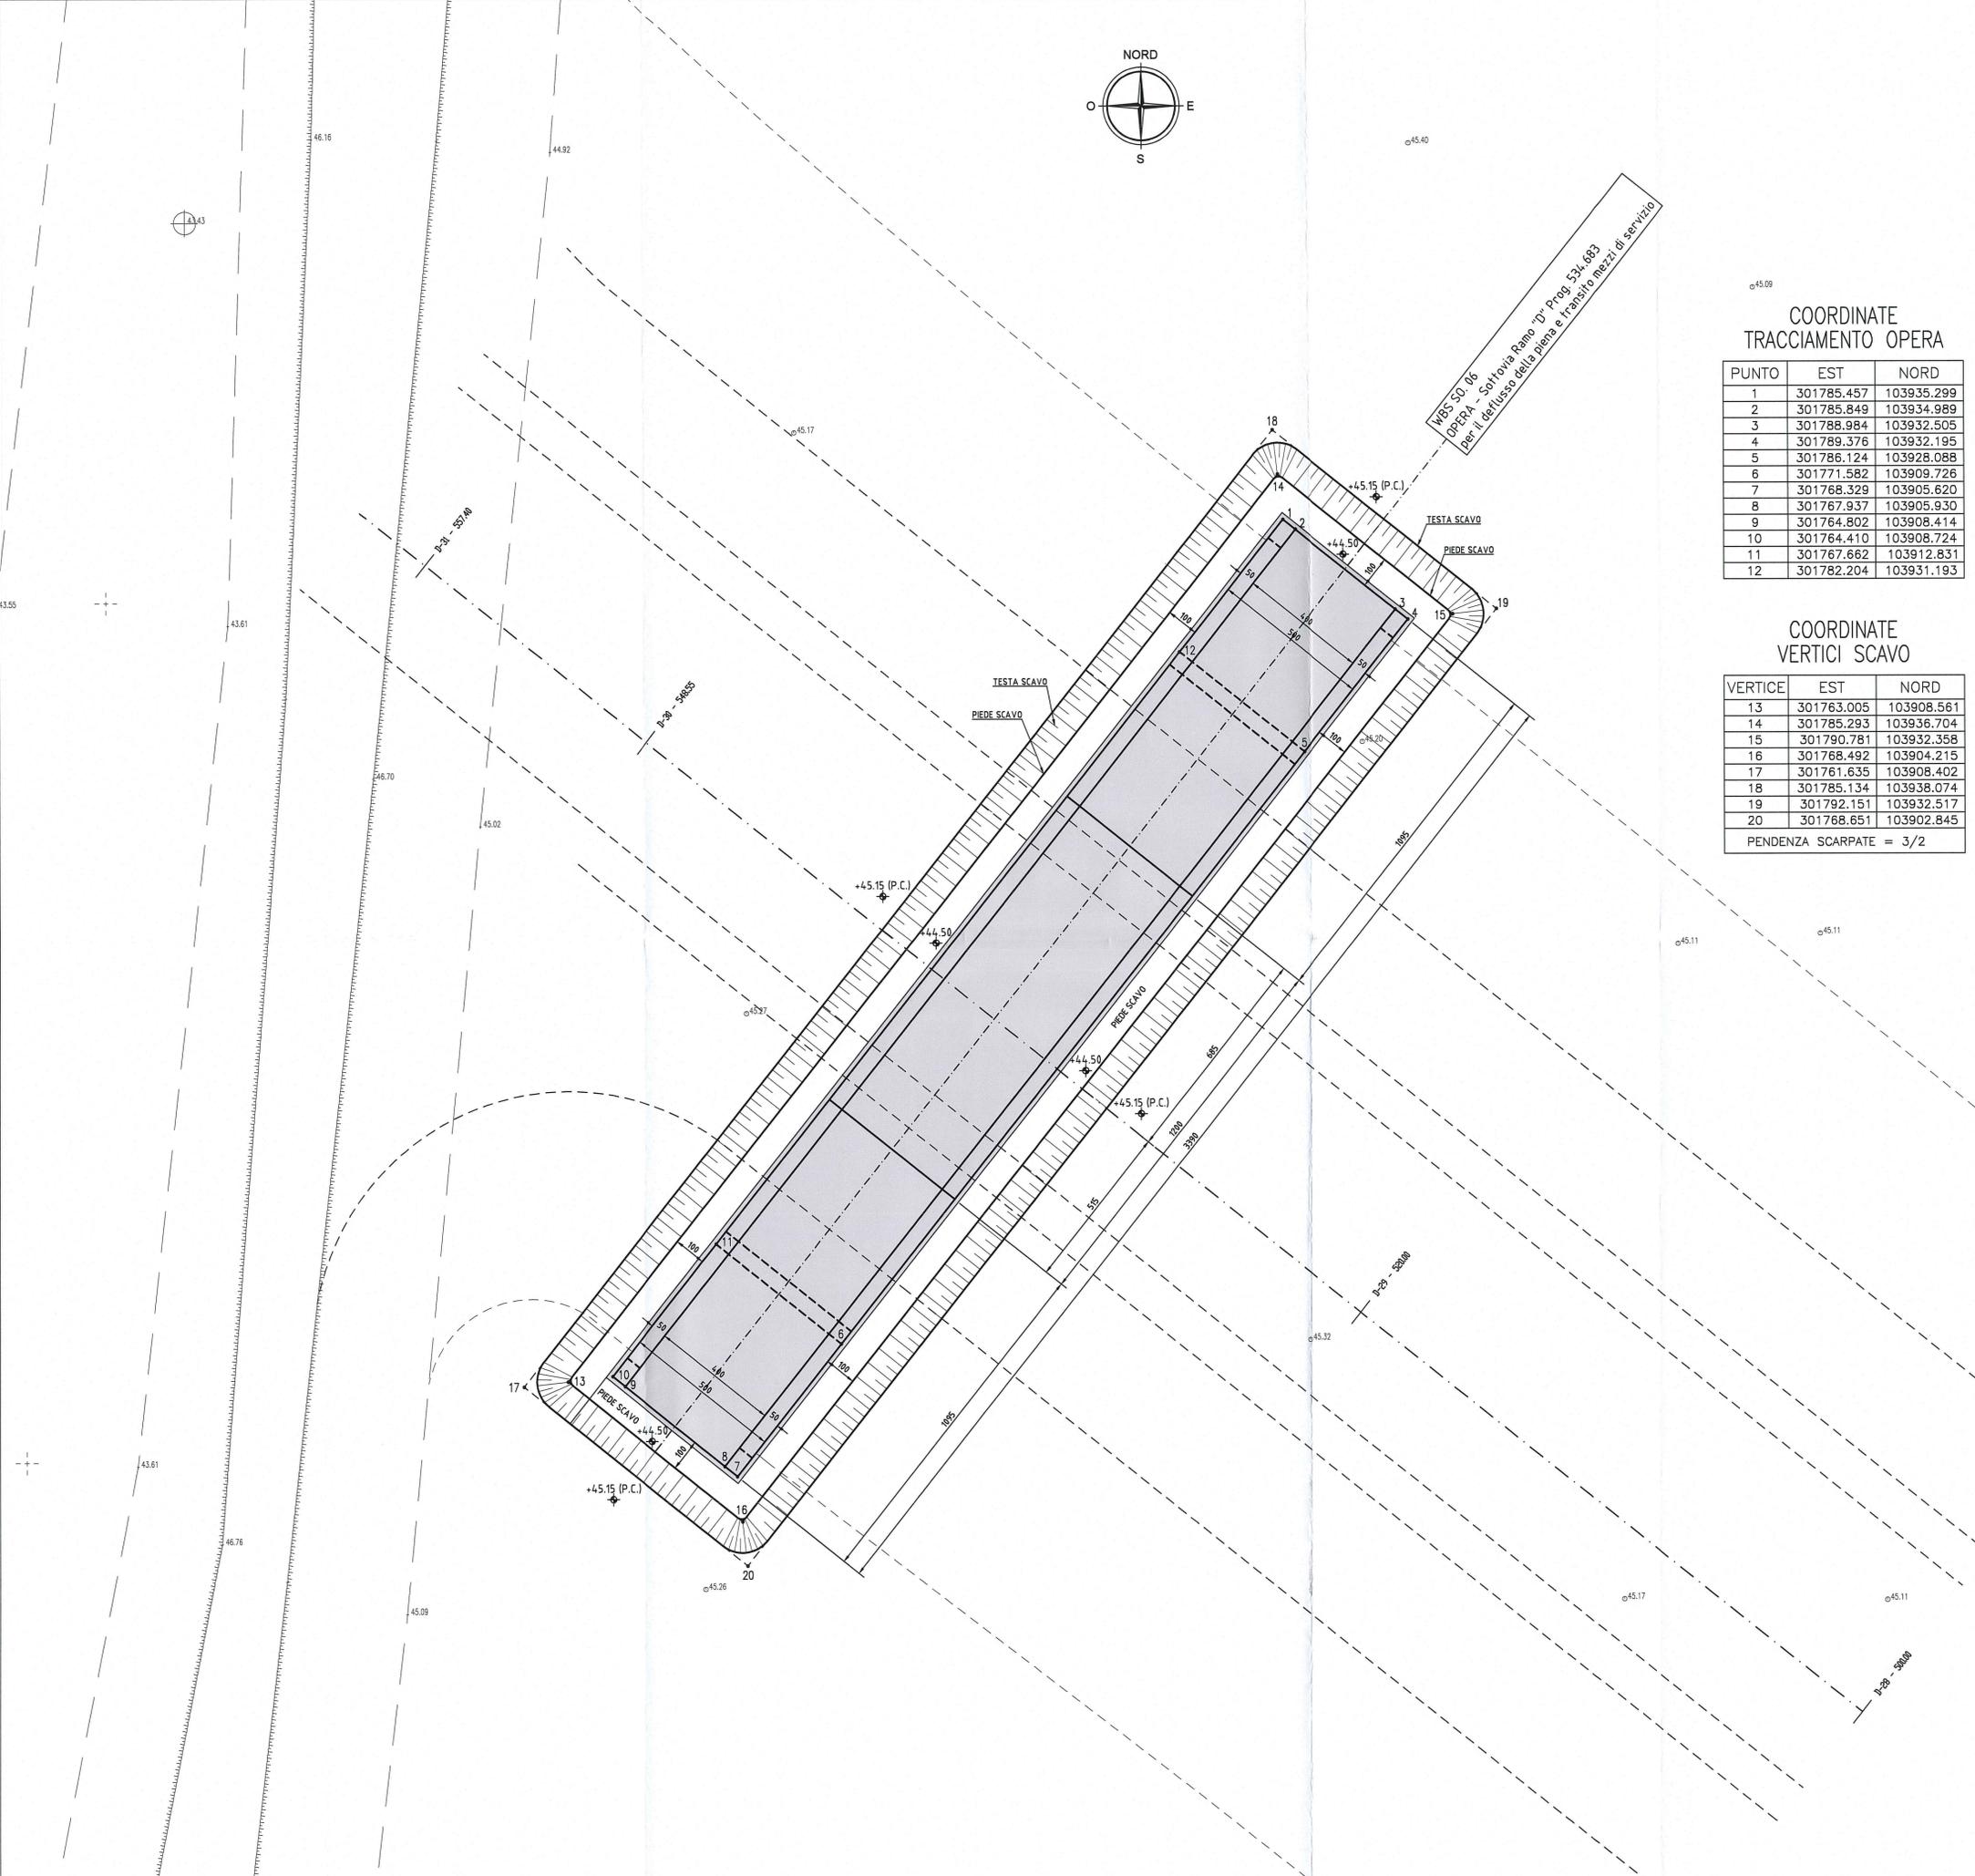

CARATTERISTICHE DEI MATERIALI

Committente: **AUTOCAMIONALE DELLA CISA S.P.A.**
Via Camboara 26/A - Frazione Ponte Taro - 43015 NOCETO (PR)

Impresa Esecutrice: **PIZZAROTTI**
FONDATA NEL 1910

**AUTOSTRADA DELLA CISA A15
RACCORDO AUTOSTRADALE A15/A22
CORRIDOIO PLURIMODALE TIRRENO-BRENNERO
RACCORDO AUTOSTRADALE FRA L' AUTOSTRADA DELLA CISA-FONTEVIVO (PR)
E L' AUTOSTRADA DEL BRENNERO-NOGAROLE ROCCA (VR). I LOTTO.**
C.U.P. G61B0400060008 C.I.G. 307068161E

PROGETTO ESECUTIVO

AUTOCAMIONALE DELLA CISA S.p.A.
Il Direttore TIBRE: *[Signature]* Il Responsabile del Procedimento: *[Signature]* Il Presidente: *[Signature]*

IMPRESA PIZZAROTTI & C. S.p.A.
Il Direttore Tecnico: **Il Responsabile di Progetto**
Dot. Ing. Luca Bondanelli

Il Geologo: NA

PROGETTAZIONE DI: **PIZZAROTTI**
FONDATA NEL 1910

Il Progettista: **Ing. Fabio Nigrelli**
Ordine degli Ingegneri della Provincia di Palermo n. 3581

A.T.I.: **idrosse engineering** **ROCKSOIL** **VIA**
MANCANTONA MANCANTONA S.R.L. MANCANTONA S.R.L.

Coordinatore per la Sicurezza in fase di Progettazione: **Ing. Giovanni Maria Cepparotti**
Ordine degli Ingegneri della Provincia di Viterbo n. 392

Consulenza specialistica a cura di: NA

Progettista Responsabile Integratore Prestazioni Specialistiche: **Ing. Pietro MAZZOLI**
IMPRESA PIZZAROTTI & C. S.p.A.
Ing. Pietro Mazzoli
ISCRITTO ORDINE INGENNERIA n. 821

Titolo Elaborato: **Asse Principale Sottovia e sottopassi Sottovia ramo D per il deflusso della piena e transito mezzi di servizio (IC A1-A15) Tracciamento opera e pianta scavi**

Data Emissione Progetto: 18/03/2014
Scala: 1:100

Identif. Elaborato:

N.RO IDENTIFICATIVO	COOKE COMMESSA	LOTTO	FASE	ENTE	AMBITO	DAT. OPERA	N.RO OPERA	PARTE OPERA	TPO DOC.	N.RO PROG. DOC.	REVISIONE
	RAAA	1	E	I	AP	SO	06	SI	PL	001	A

Rev.	Data	DESCRIZIONE REVISIONE	F. LANDO Redatto	NIGRELLI Controllo	MAZZOLI Approvato
A	08/08/2014	RIEMMISSIONE PROGETTO ESECUTIVO			