


PIANTA

Scala 1:100

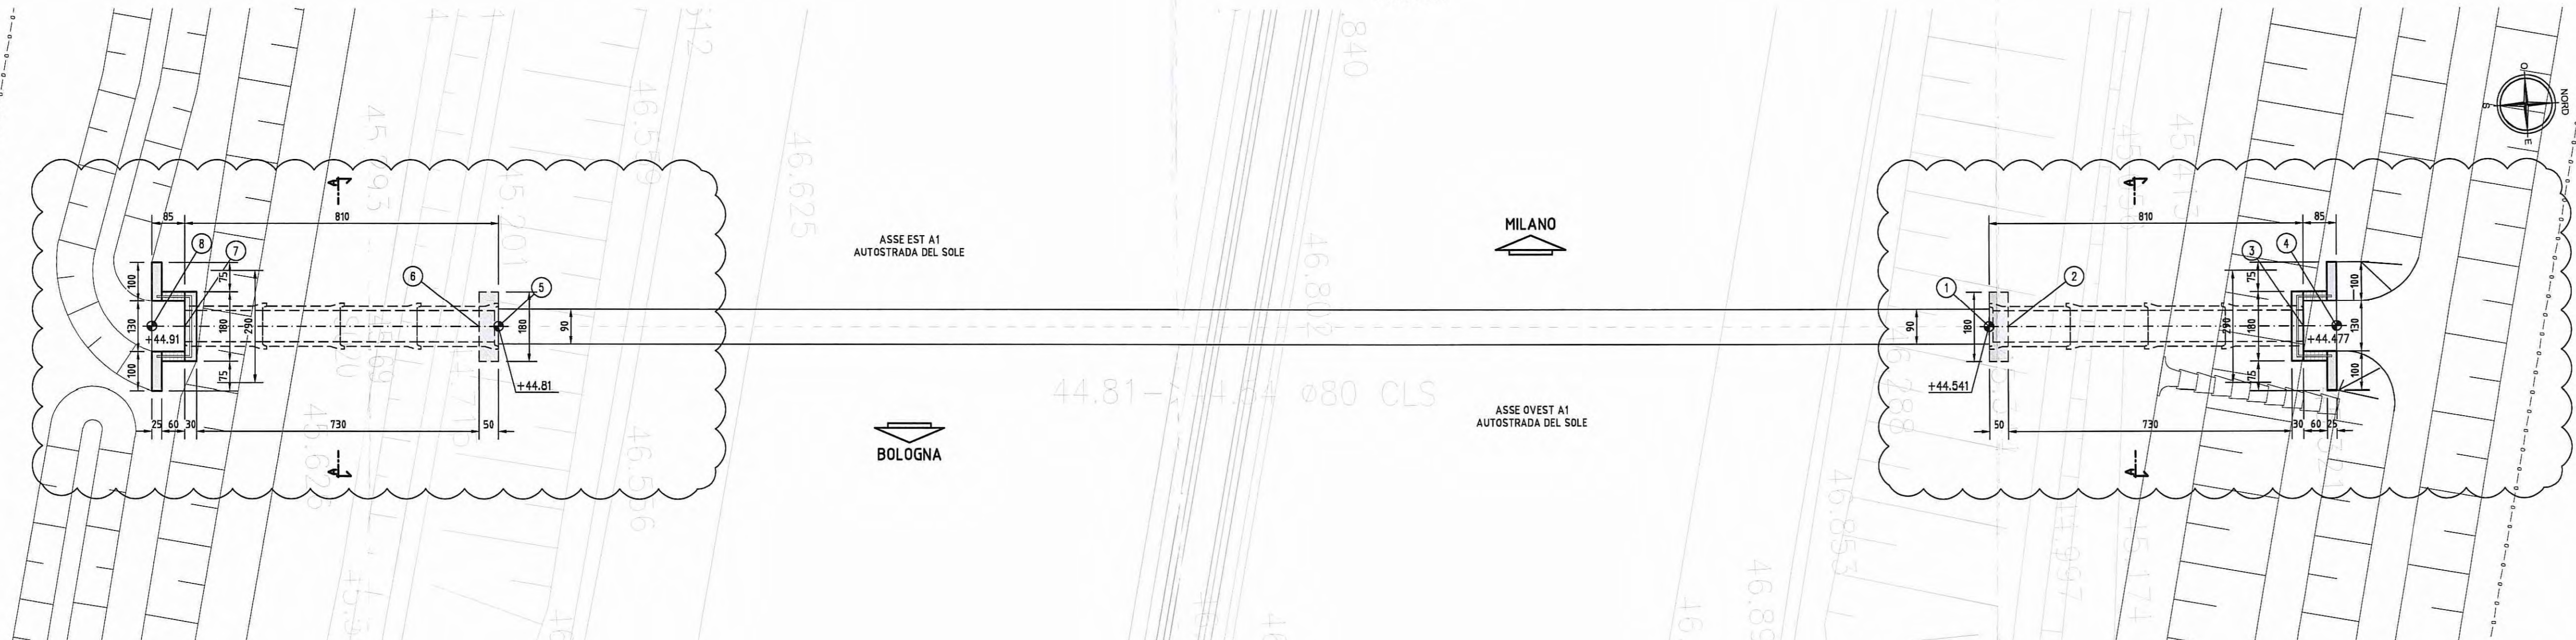


DATI TRACCIAMENTO

N.	X	Y
1	300814.261	104456.073
2	300814.285	104456.572
3	300814.649	104464.164
4	300814.690	104465.013
5	300812.416	104417.669
6	300812.392	104417.170
7	300812.027	104409.579
8	300811.986	104408.730

SEZIONE LONGITUDINALE IN ASSE TOMBINO


Scala 1:100

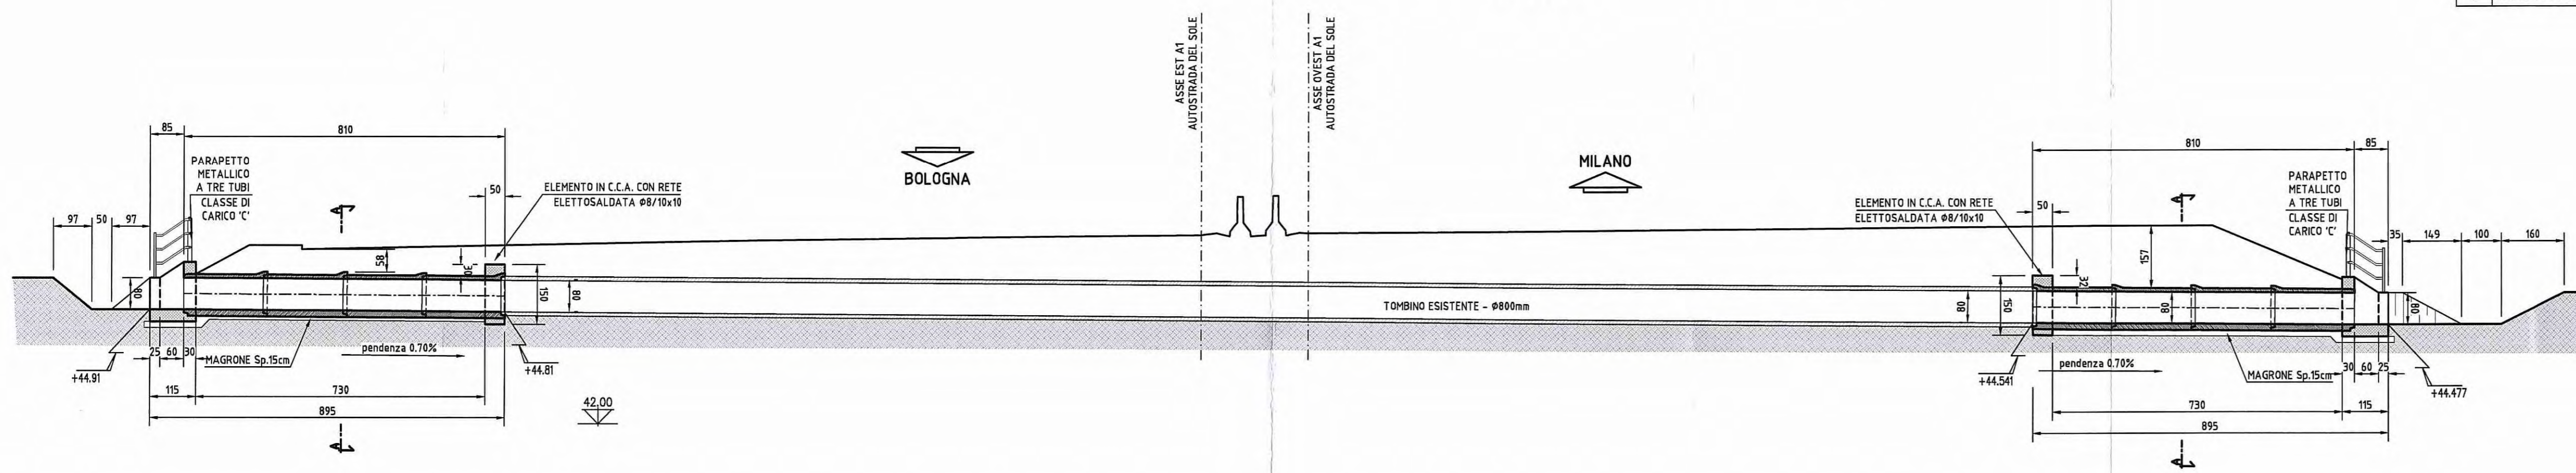

TESTATA DI IMBOCCO E SBOCCO


VISTA FRONTALE

Scala 1:50

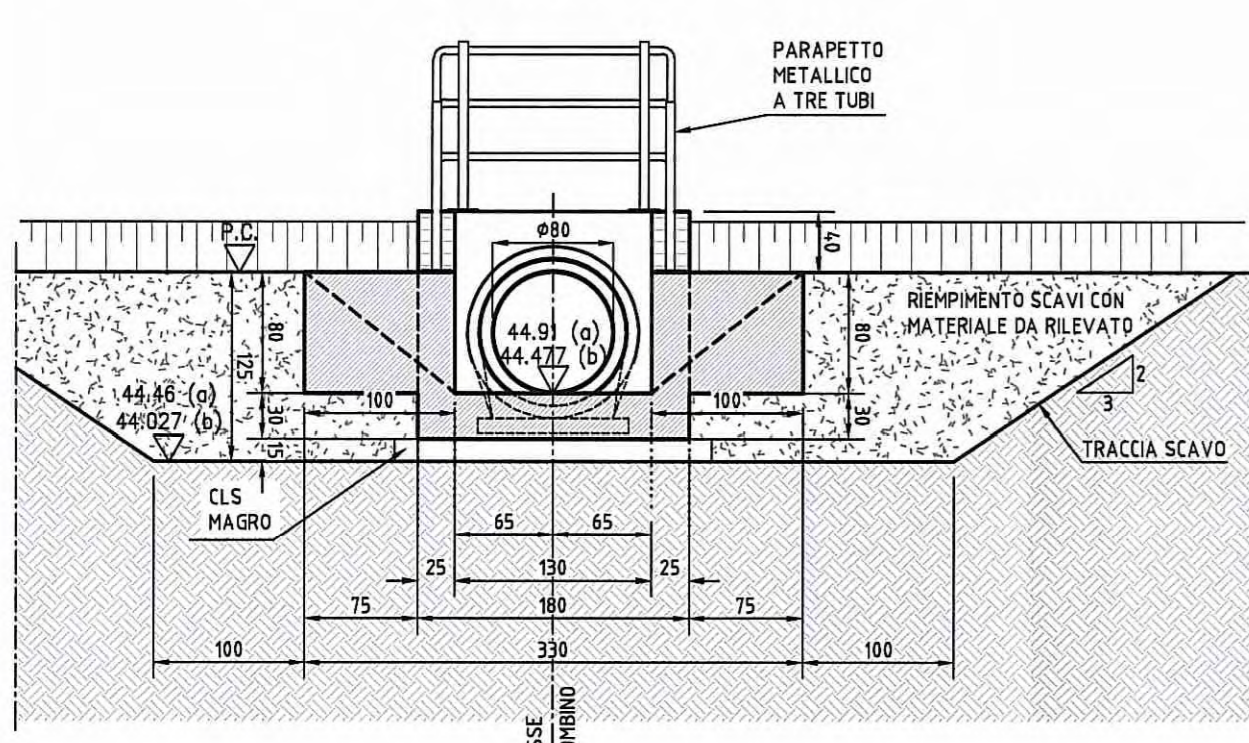


SEZIONE LONGITUDINALE

Scala 1:50

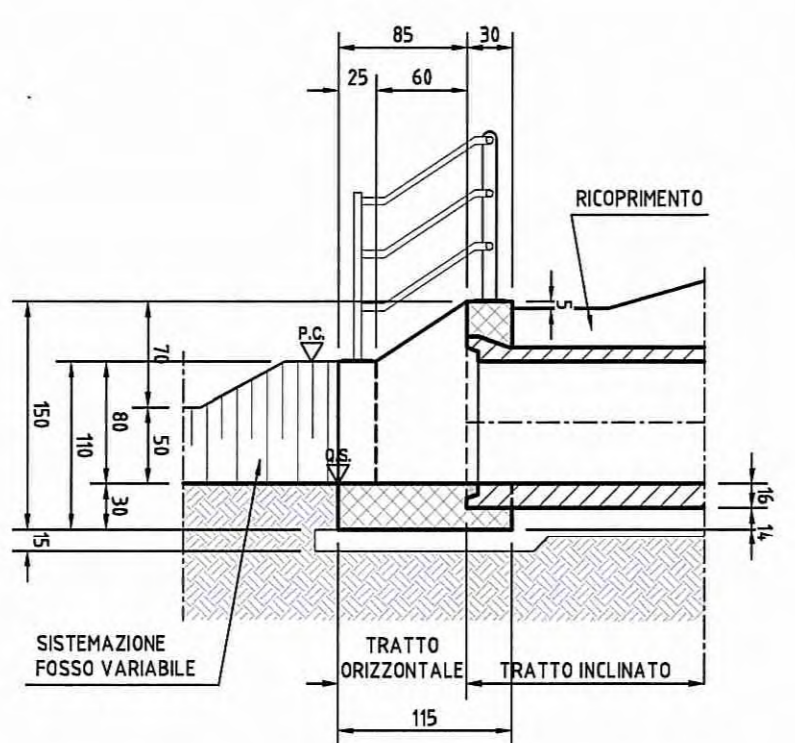


SEZIONE A-A

Scala 1:50

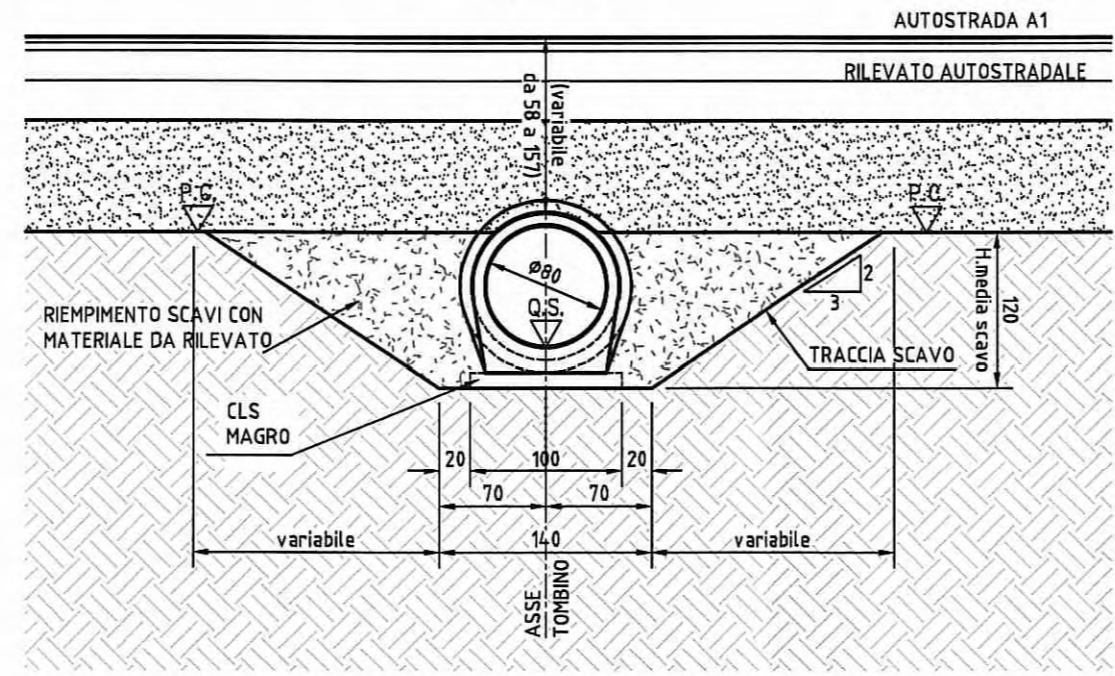

GUARNIZIONE DEL GIUNTO

Scala 1:10

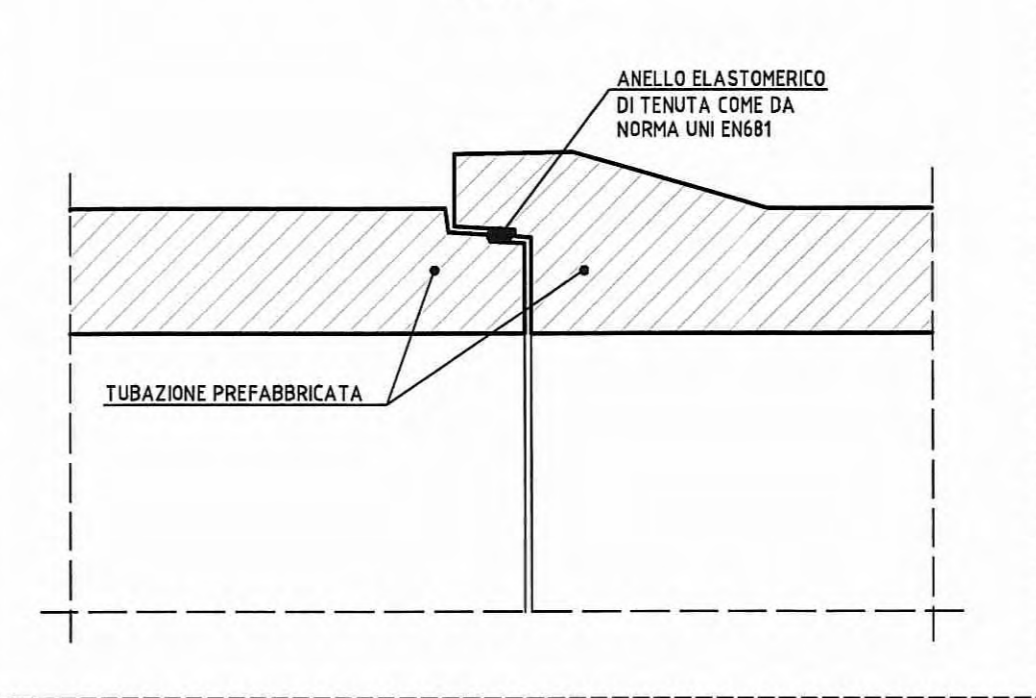


DESCRIZIONE	CODICE
TOMBINI DIAM.100cm - RELAZIONE TECNICA E DI CALCOLO	RAAAIEIAPT00GRE001
TOMBINI DIAM.100cm - ARMATURE	RAAAIEIAPT00SAR001
PRESCRIZIONI MATERIALI E NOTE GENERALI	RAAAIEIAPT00GSP001
PARAPETTI E GRIGLIATI	RAAAIEIAPT00GPC001
MANUFATTO DI REGOLAZIONE DELLA PORTATA	RAAAIEIAPT00GCA001

NOTE

- QUOTE ALTIMETRICHE ESPRESSE IN METRI S.L.M.
- COORDINATE ESPRESSE IN METRI
- DIMENSIONI DELLA CARPENTERIA ESPRESSE IN CENTIMETRI
- ANGOLI ESPRESSE IN GRADI CENTESIMALI
- C.C.A. = CONGLOMERATO CEMENTIZIO ARMATO

PER LE CARATTERISTICHE DEI MATERIALI DI RINTERRIO E LA METODOLOGIA DI COMPATTAZIONE SI RIMANDA ALL'ELABORATO: PRESCRIZIONI MATERIALI E NOTE GENERALI RAAAIEIAPT00GSP001

DESCRIZIONE DELLA MODIFICA:
Inserimento di sezione trasversale, quote e indicazioni

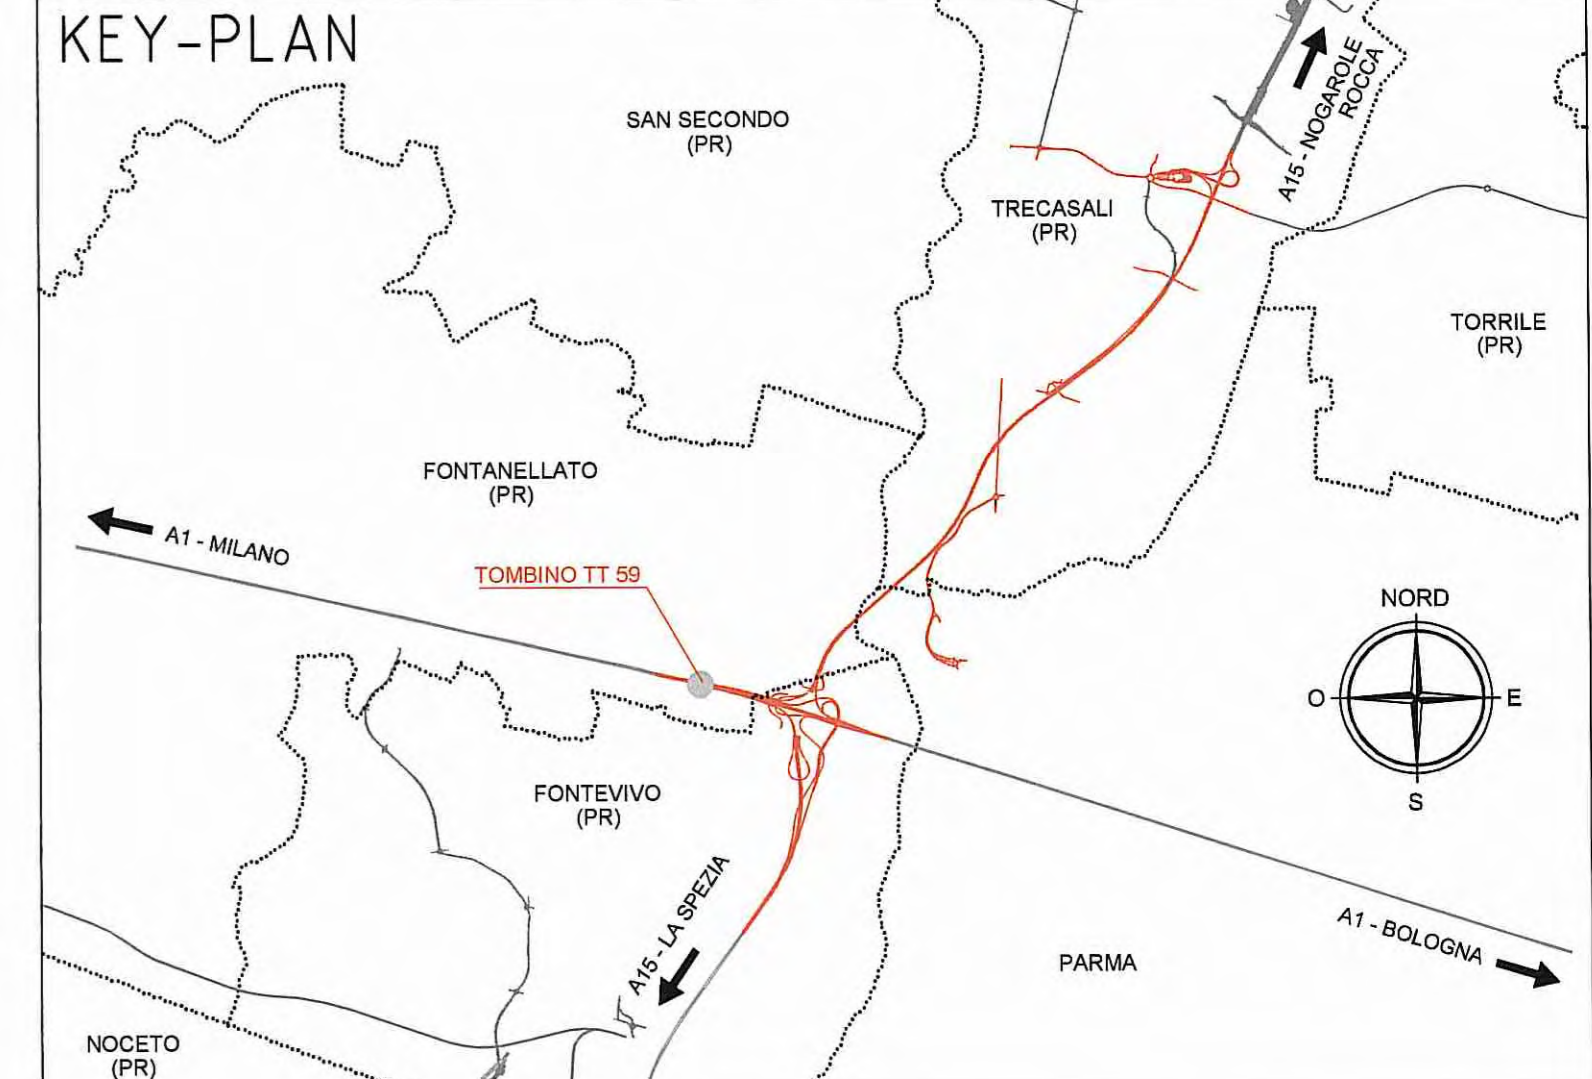

Comittente: **AUTOCAMIONALE DELLA CISA S.P.A.**
Via Camboara 26/A - Frazione Ponte Taro - 43015 NOCETO (PR)

Impresa Esecutrice: **PIZZAROTTI**
FONDATA NEL 1910

AUTOSTRADA DELLA CISA A15
RACCORDO AUTOSTRADALE A15/A22
CORRIDOIO PLURIMODALE TIRRENO-BRENNERO
RACCORDO AUTOSTRADALE FRA L'AUTOSTRADA DELLA CISA-FONTEVIVO (PR)
E L'AUTOSTRADA DEL BRENNERO-NOGAROLE ROCCA (VR), I LOTTO.
C.U.P. G61B0400060008 C.I.G. 307068161E

PROGETTO ESECUTIVO

AUTOCAMIONALE DELLA CISA S.p.A.
Il Direttore TIBRE: *[Signature]* Il Responsabile del Progetto: *[Signature]* Il Presidente: *[Signature]*

IMPRESA PIZZAROTTI **IMPRESA PIZZAROTTI & C. S.p.A.**
Il Direttore Tecnico: *[Signature]* Il Responsabile di Progetto: *[Signature]*
Dot. Ing. Luca Boidanelli

PROGETTAZIONE DI: **PIZZAROTTI**
FONDATA NEL 1910

A.T.I.: **idroesse engineering**, **ROCKSOIL S.p.A.**, **VIA**

Il Geologo: NA

Il Progettista: **Ing. Fabio Nigrelli**
Ordine degli Ingegneri della Provincia di Parma n. 3581

Coordinatore per la Sicurezza in fase di progettazione: **Ing. Giovanni Maria Cepparotti**
Ordine degli Ingegneri della Provincia di Viterbo n. 392

Consulenza specialistica a cura di: **Ing. Pietro MAZZOLI**
Impresa Pizzarotti & C. S.p.A. **IMPRESA PIZZAROTTI**
Ing. Pietro Mazzoli **ISCRITTO ORDINE INGEGNERI PARMA n. 821**

Titolo Elaborato: **Asse Principale**
Tombini tubolari
Tombino diam. 80 cm - Autostrada A1 prog 100+717,00
Carpenteria

Data Emissione Progetto: 18/03/2014
Scala: VARIE

NUM. IDENTIFICATIVO	CODICE COMANDA	LOTTO	FASE	ENTE	NUMERO	DATA OPERA	NUM. OPERA	PARTE OPERA	TIPO DOC.	NUM. PROG. DOC.	REVISIONE
001	RAAA	1	E	TT	AP	TT	59	S	CA	001	C
C	30/01/2015	ISTRUTTORIA A15	NOVEMBRE 2014			VENTURA	NIGRELLI	MAZZOLI			
B	21/11/2014	ITERATORIA ASPI	PROG. 104/ELU	18/11/2014		A. LICCOLINI	NIGRELLI	MAZZOLI			
A	08/08/2014	REMISSIONE PROGETTO ESECUTIVO				BORACCI	NIGRELLI	MAZZOLI			
Rev.	Data	DESCRIZIONE REVISIONE				Redatto	Controllato	Approvato			