



DATI TRACCIAMENTO

N.	X	Y
1	303229.909	106043.518
2	303232.558	106044.864
3	303229.975	106041.352
4	303232.688	106042.689
5	303233.79	106042.361
6	303279.884	106028.615
7	303280.987	106028.287
8	303283.581	106024.484
9	303286.538	106029.437
10	303294.586	106024.231


SEZIONE LONGITUDINALE IN ASSE TOMBINO
Scala 1:100

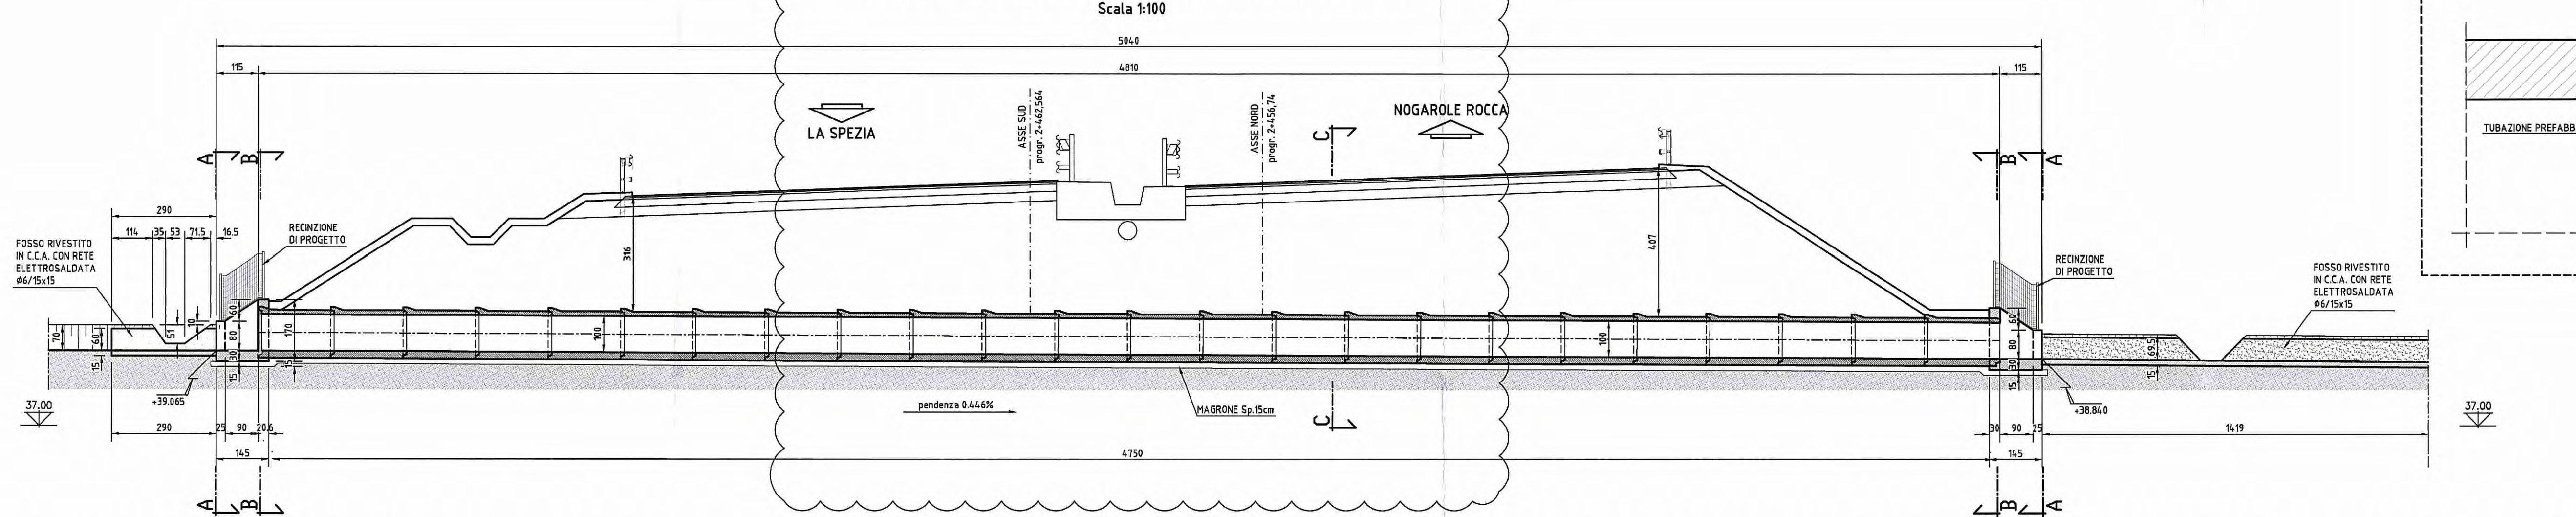


GUARNIZIONE DEL GIUNTO
Scala 1:10

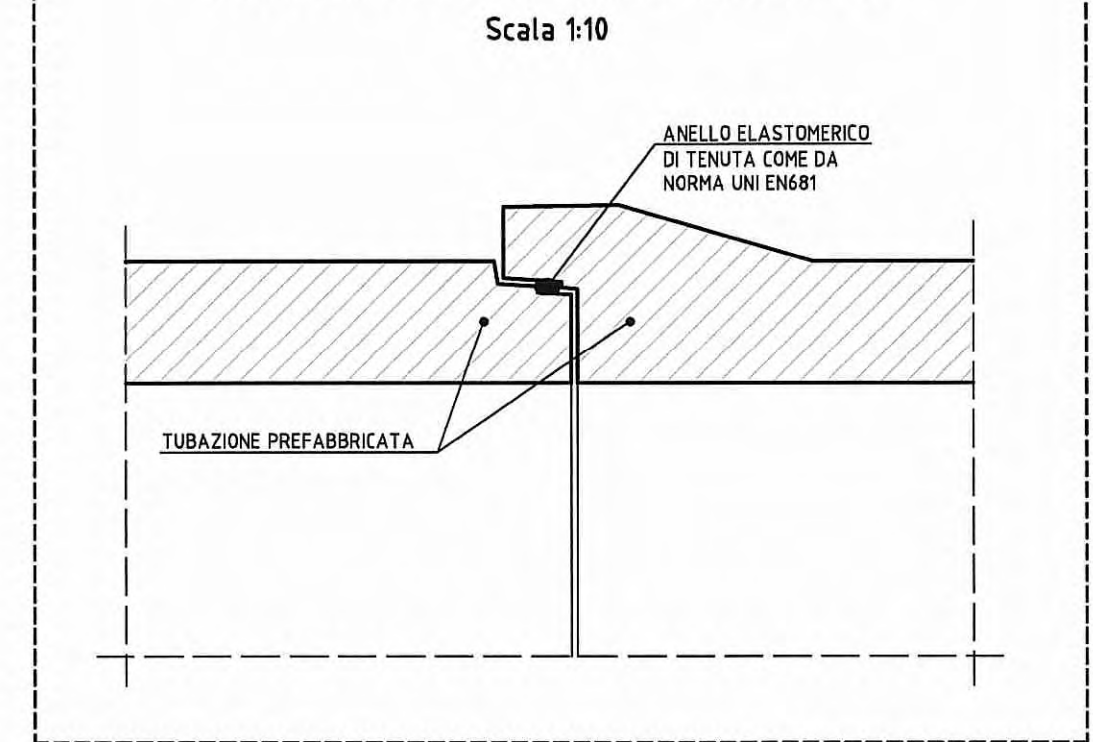


SEZIONE C-C
Scala 1:50

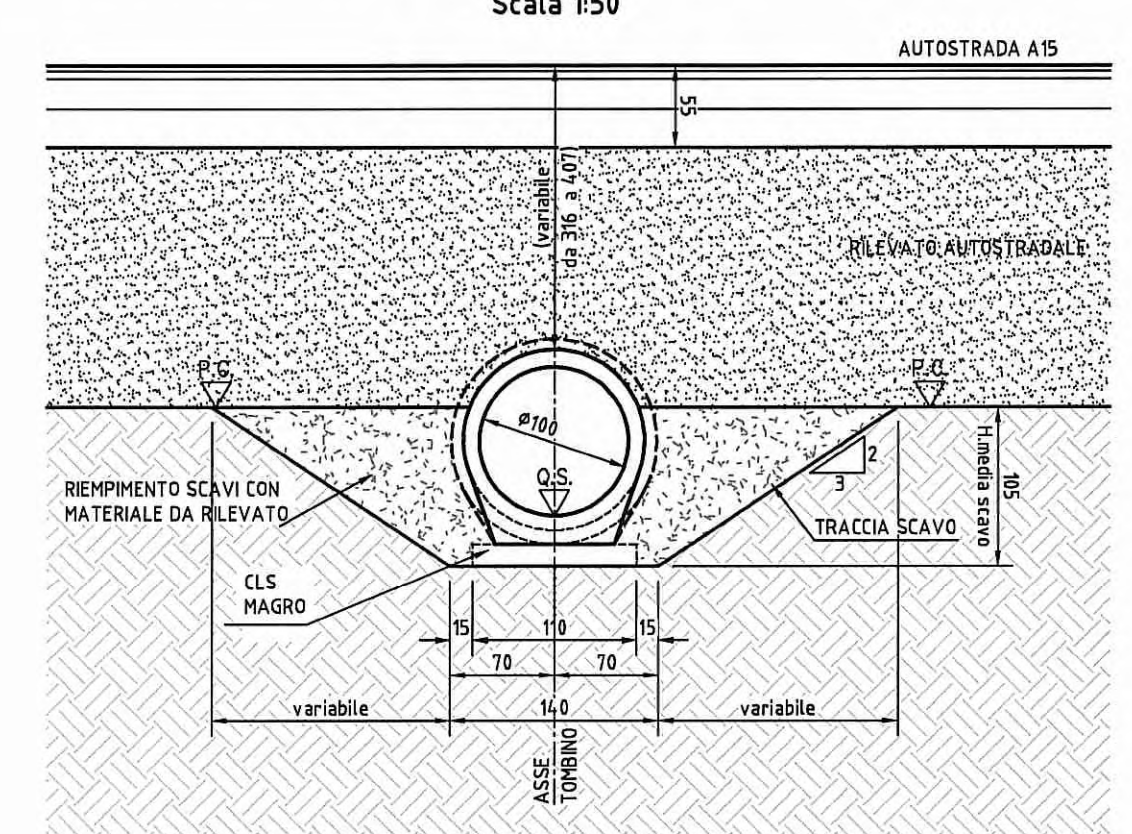


SEZIONE FOSSO RIVESTITO
Scala 1:50

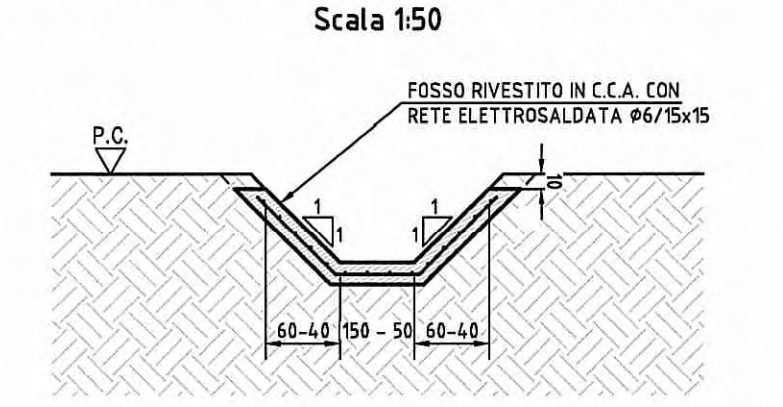


TESTATA DI IMBOCCO E SBocco

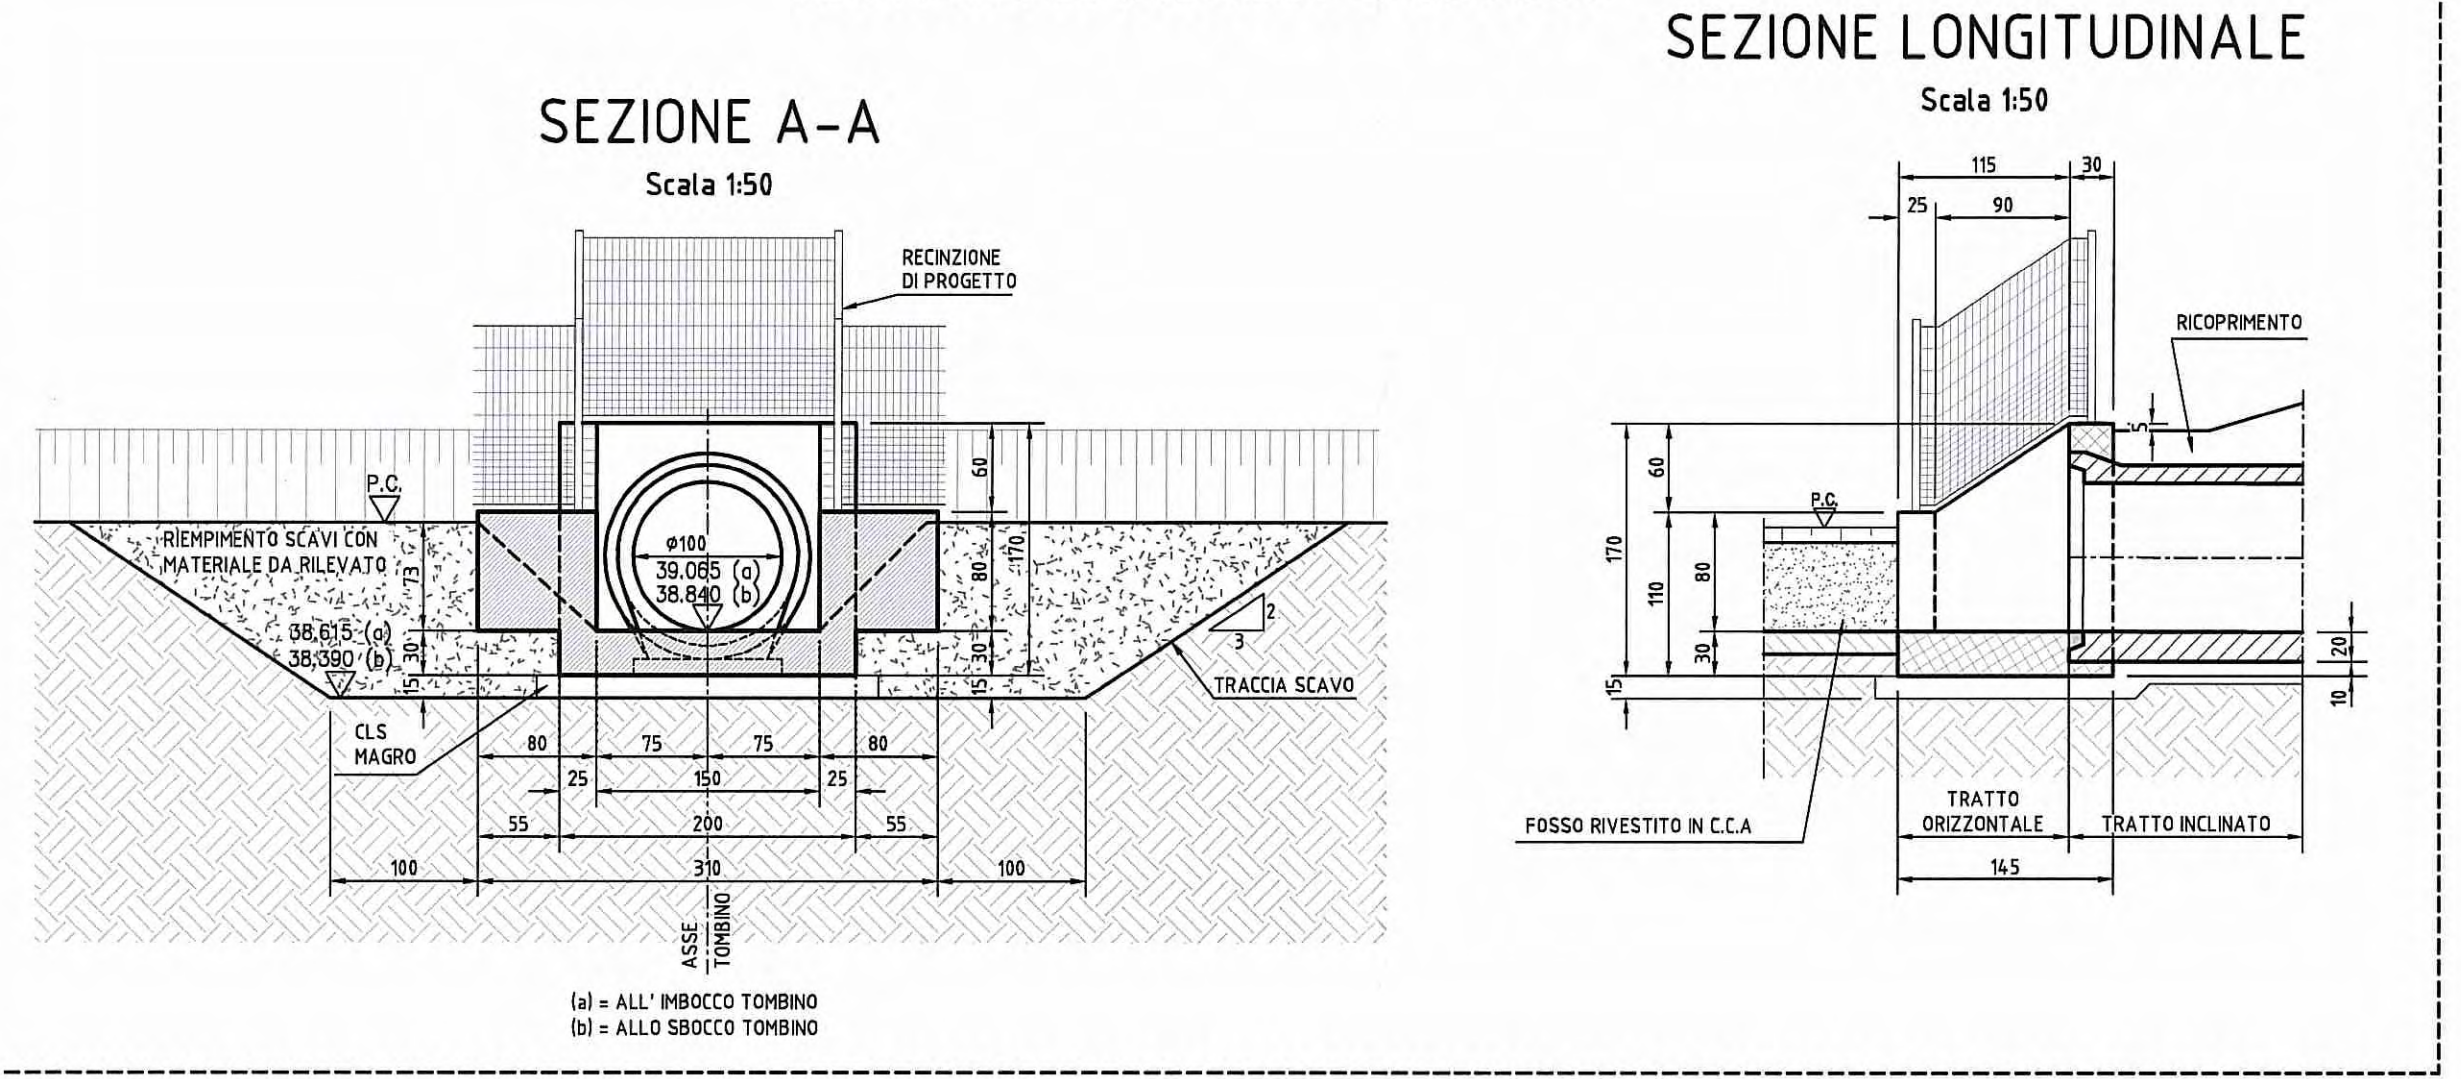

SEZIONE LONGITUDINALE
Scala 1:50

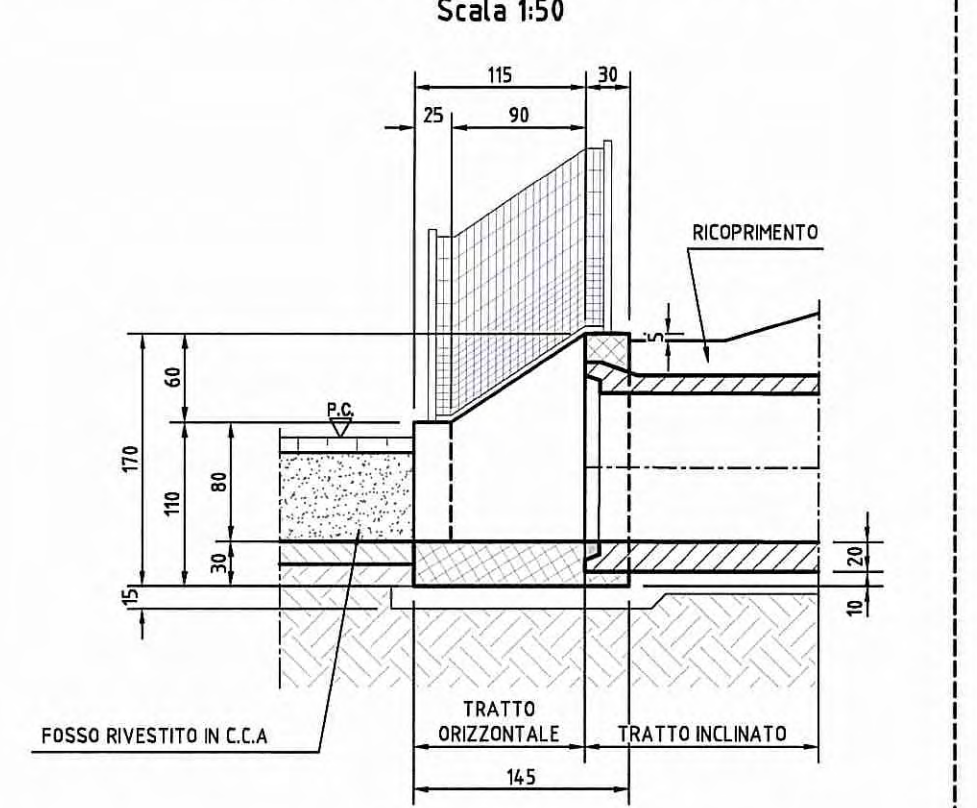

SEZIONE B-B
Scala 1:50

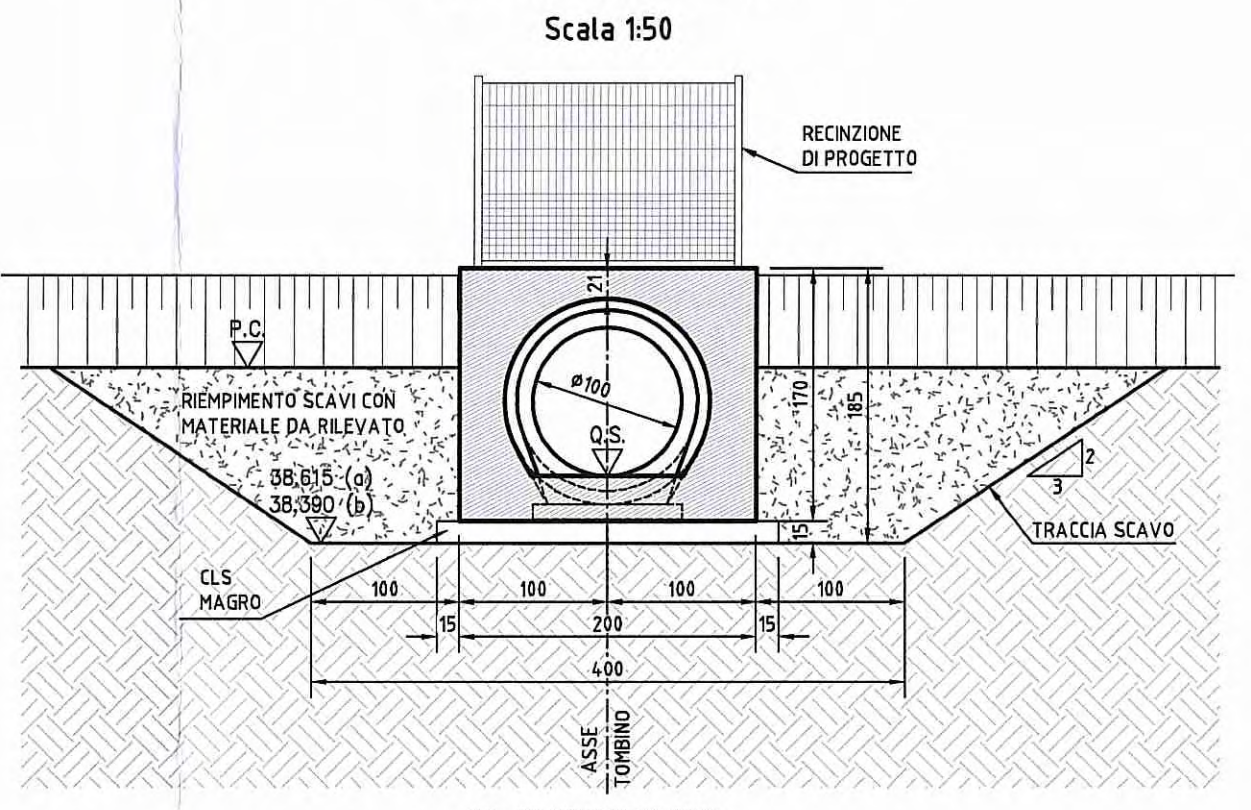


DESCRIZIONE	CODICE
TOMBINI DIAM.100cm - RELAZIONE TECNICA E DI CALCOLO	RAAA1E1APT00GRE001
TOMBINI DIAM.100cm - ARMATURE	RAAA1E1APT00SAR001
PRESCRIZIONI MATERIALI E NOTE GENERALI	RAAA1E1APT500GSP001
PARAPETTI E GRIGLIATI	RAAA1E1APT500GPC001
MANUFATTO DI REGOLAZIONE DELLA PORTATA	RAAA1E1APT500GCA001

NOTE




- QUOTE ALTIMETRICHE ESPRESSE IN METRI S.L.M.
 - COORDINATE ESPRESSE IN METRI
 - DIMENSIONI DELLA CARPENTERIA ESPRESSE IN CENTIMETRI
 - ANGOLI ESPRESSE IN GRADI CENTESIMALI
 - C.C.A. = CONGLOMERATO CEMENTIZIO ARMATO
 PER GLI ELEMENTI IN C.A. PER RECINZIONE E PER GLI ELEMENTI DI CHIUSURA RECINZIONE SU FOSSO DI SCOLO SI RIMANDA ALL'ELABORATO: PARAPETTI E GRIGLIATI - RAAA1E1APT500GPC001
 PER LE CARATTERISTICHE DEI MATERIALI DI RINTORRO E LA METODOLOGIA DI COMPATTAZIONE SI RIMANDA ALL'ELABORATO: PRESCRIZIONI MATERIALI E NOTE GENERALI - RAAA1E1APT500GSP001

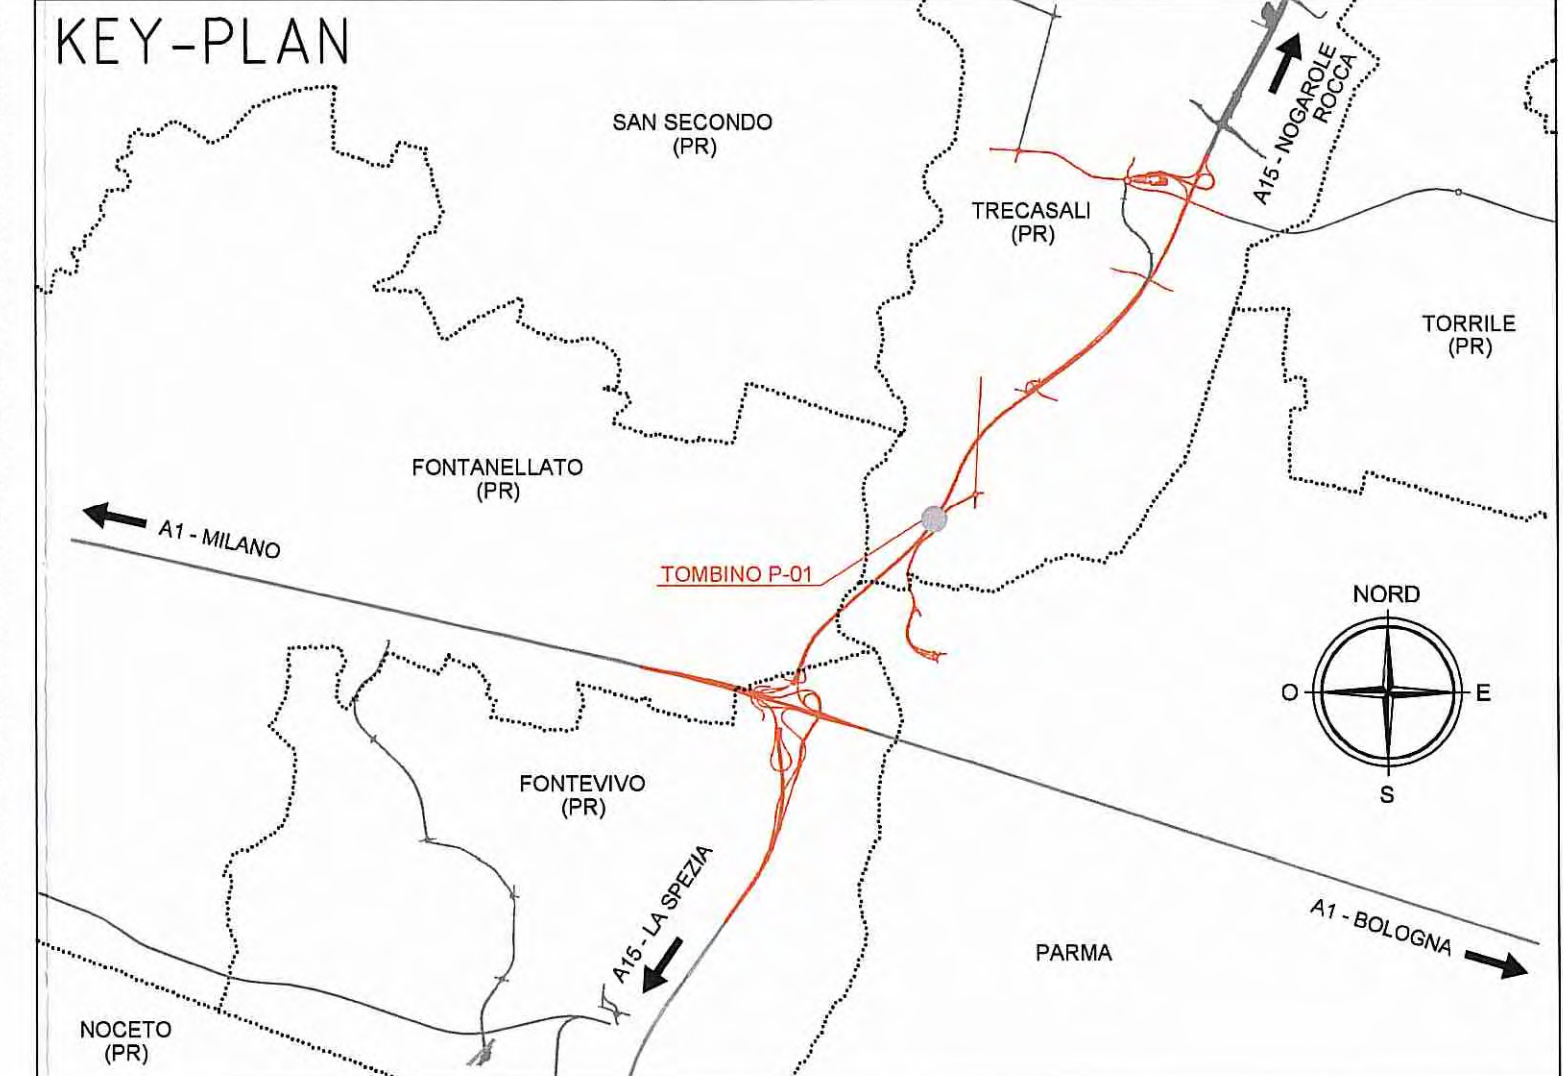
DESCRIZIONE DELLA MODIFICA:
 Inserimento di sezioni trasversali, quote e indicazioni






Comittente:
 **AUTOCAMIONALE DELLA CISA S.p.A.**
 Via Camboara 26/A - Frazione Ponte Taro - 43015 NOCETO (PR)

Impresa Esecutrice:
 **PIZZAROTTI**
 FONDATA NEL 1910
AUTOSTRADA DELLA CISA A15
RACCORDO AUTOSTRADALE A15/A22
CORRIDOIO PLURIMODALE TIRRENO-BRENNERO
RACCORDO AUTOSTRADALE FRA L' AUTOSTRADA DELLA CISA-FONTEVIVO (PR)
E L' AUTOSTRADA DEL BRENNERO-NOGAROLE ROCCA (VR), I LOTTO.
 C.U.P. G61B0400060008 C.I.G. 307068161E

PROGETTO ESECUTIVO
 AUTOCAMIONALE DELLA CISA S.p.A.
 Il Direttore TI/BRE:  Il Responsabile del Procedimento:  Il Presidente: 

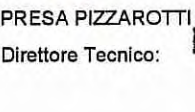IMPRESA PIZZAROTTI & C. S.p.A.
 Il Direttore Tecnico:  **IMPRESA PIZZAROTTI & C. S.p.A.**
 Il Responsabile di Progetto
 Dott. Ing. Luca Bondanelli

PROGETTAZIONE DI:
 **PIZZAROTTI**
 FONDATA NEL 1910
 A.T.I.:   
 MANIFATTURA MANIFATTURA
 Il Progettista:
 Ing. Fabio Nigrelli
 Ordine degli Ingegneri della Provincia di Viterbo n. 3581
 Coordinatore per la Sicurezza in fase di Progettazione:
 Ing. Giovanni Maria Cepparotti
 Ordine degli Ingegneri della Provincia di Viterbo n. 392

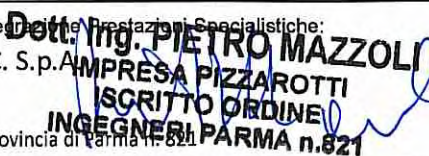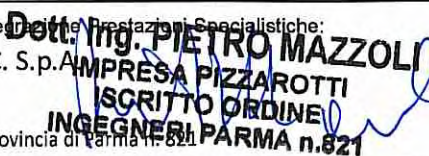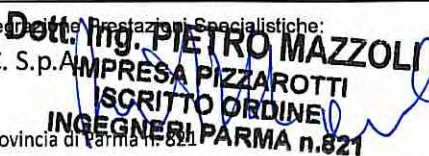Consulenza specialistica a cura di:
 NA
 Progettista Responsabile Int.  **Dott. Ing. PIETRO MAZZOLI**
 Impresa Pizzarotti & C. S.p.A. 
 Ing. Pietro Mazzoli 
 Ordine degli Ingegneri della Provincia di Viterbo n. 821

Titolo Elaborato: **Asse Principale**
Tombini tubolari
Tombino P-01 - diam. 100 cm - progr 2+456,74
 Carpentaria
 Data Emissione Progetto: 18/03/2014
 Scala: VARIE

NUM. IDENTIFICATIVO	CODICE COMMESSA	LOTTO	FASE	ENTE	AUT. DATA	CA. OPERA	NUM. OPERA	PARTE OPERA	TIPO DOC.	NUM. PROGR. DOC.	REVISIONE
	RAAA	1	E	T	AP	TT	01	S	CA	001	B

Rev.	Data	DESCRIZIONE REVISIONE	Redatto	Controllato	Approvato
B	30/01/2015	ISTRUTTORIA A15 NOVEMBRE 2014	VENTURA	NIGRELLI	MAZZOLI
A	08/09/2014	REMISSIONE PROGETTO ESECUTIVO	A. TARGA	NIGRELLI	MAZZOLI