



SEZIONE LONGITUDINALE IN ASSE TOMBINO  
Scala 1:100

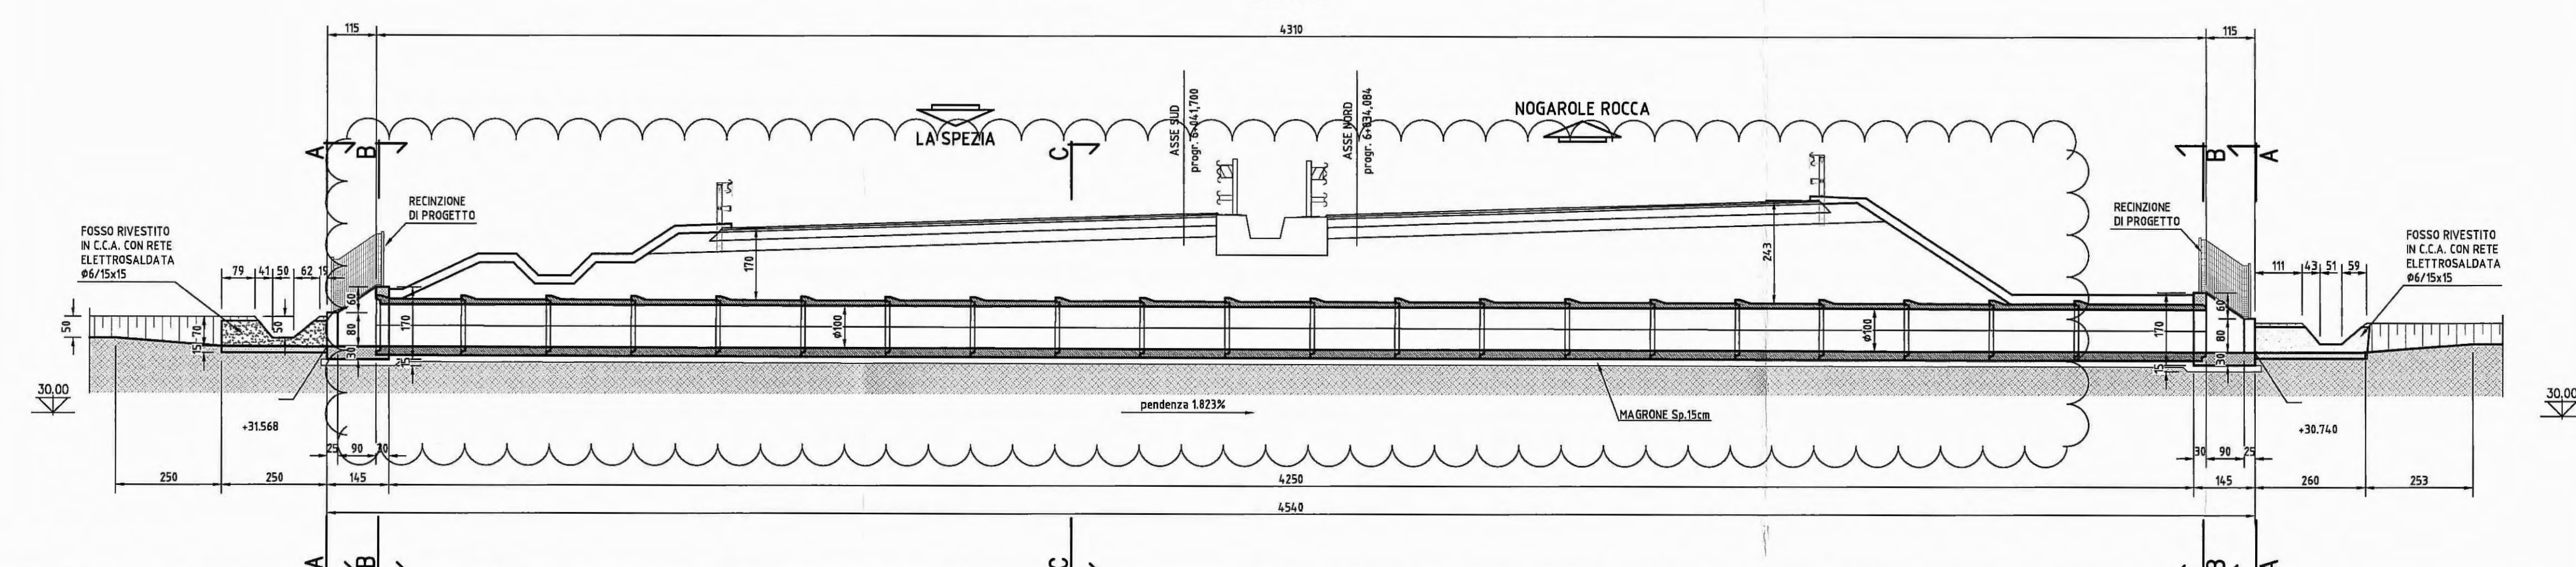


TESTATA DI IMBOCCO E SBOCCO

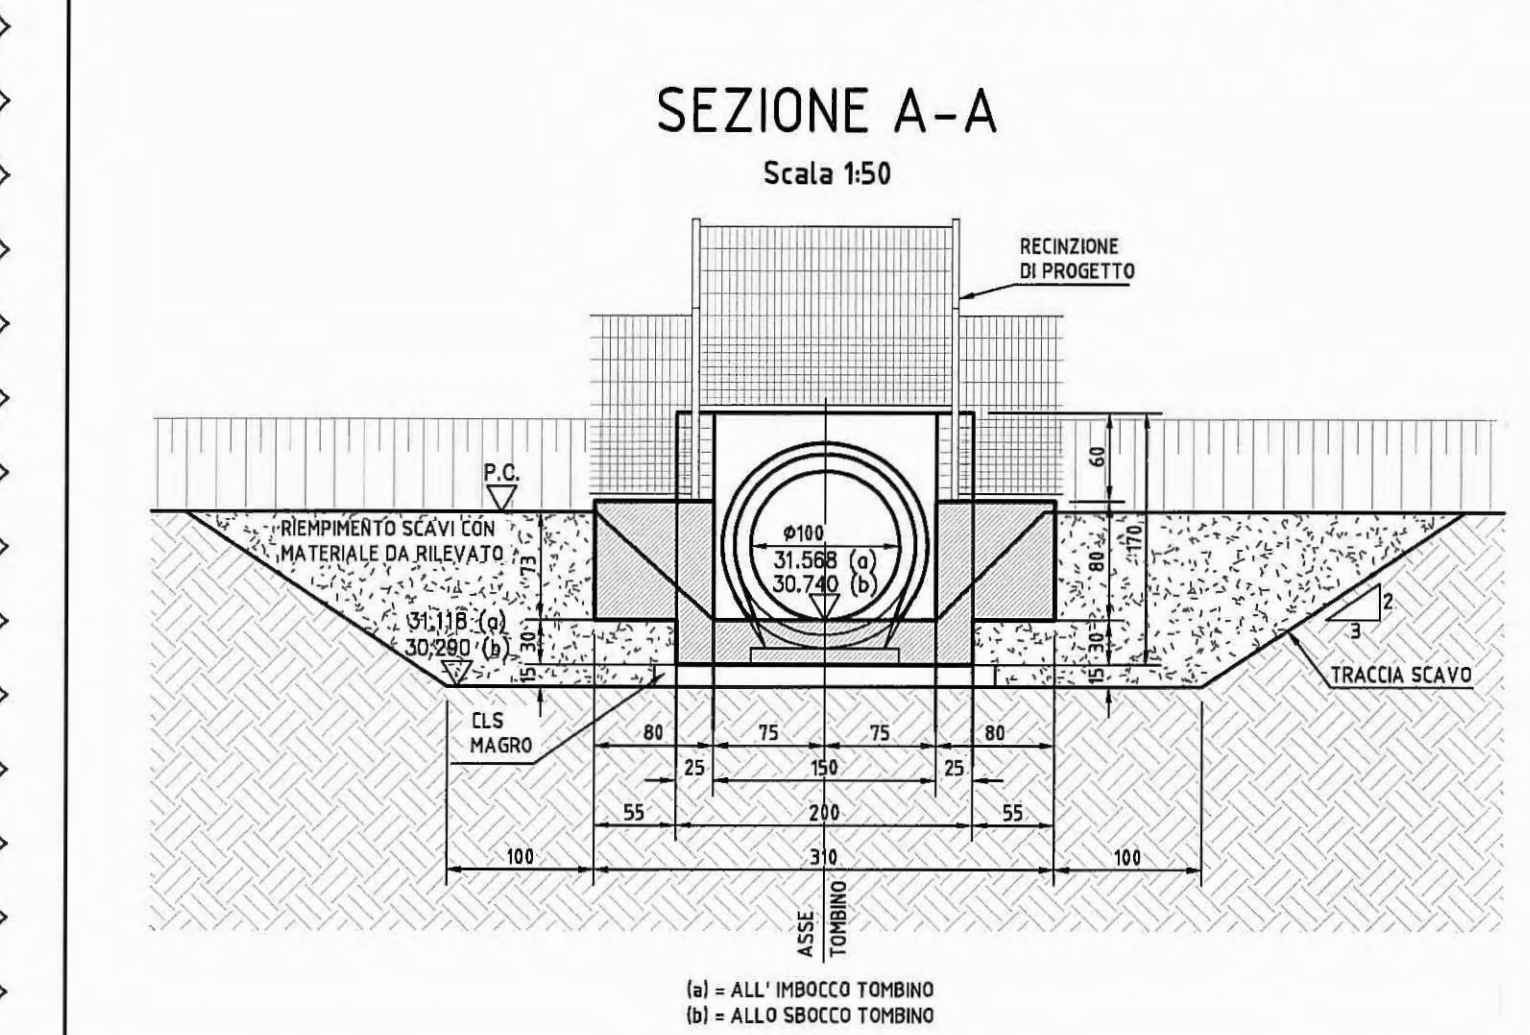


(a) = ALL' IMBOCCO TOMBINO  
(b) = ALLO SBOCCO TOMBINO

SEZIONE LONGITUDINALE  
Scala 1:50

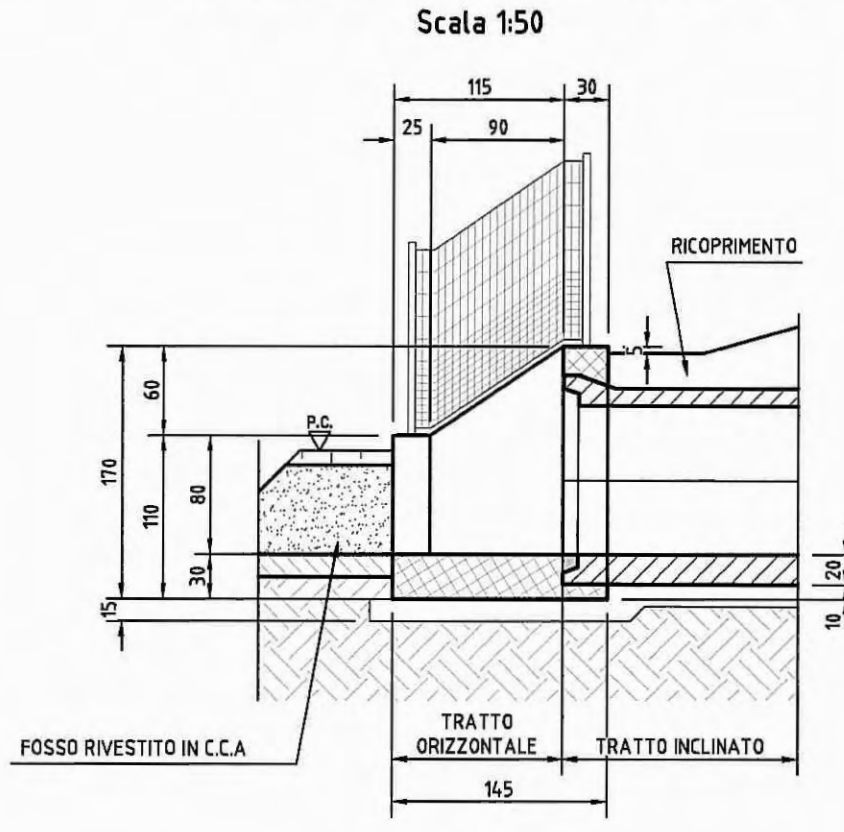


SEZIONE C-C  
Scala 1:50

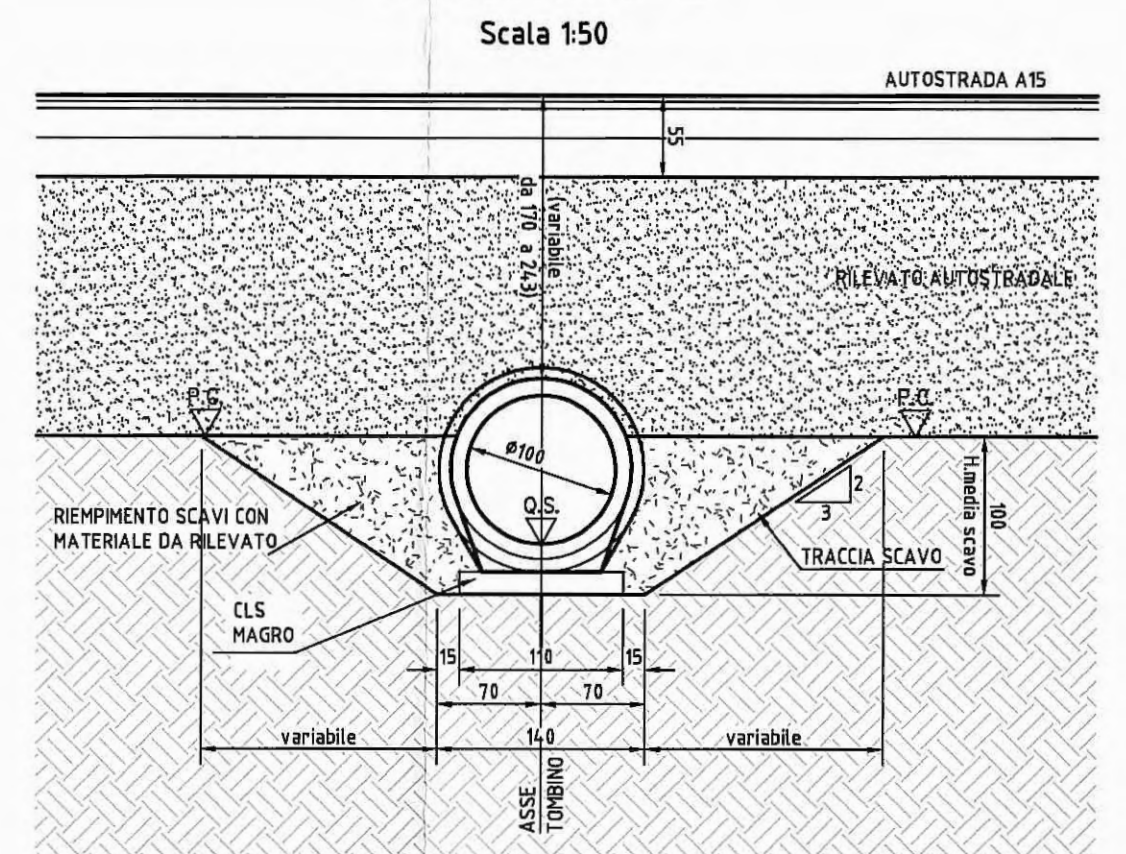

DATI TRACCIAMENTO


N.	X	Y
1	305548,781	108690,930
2	305551,162	108690,165
3	305553,542	108689,401
4	305554,637	108689,049
5	305595,672	108675,868
6	305596,766	108675,516
7	305599,364	108674,681
8	305601,654	108673,946

SEZIONE B-B  
Scala 1:50

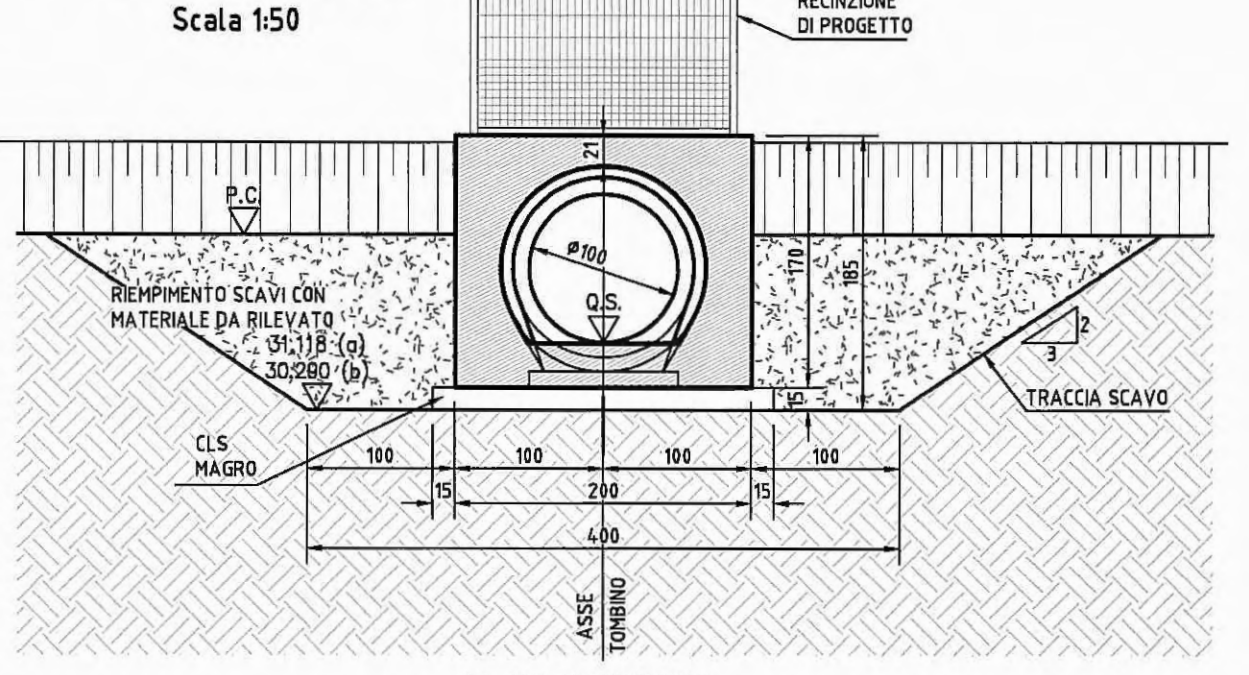


(a) = ALL' IMBOCCO TOMBINO  
(b) = ALLO SBOCCO TOMBINO

SEZIONE FOSSO RIVESTITO  
Scala 1:50

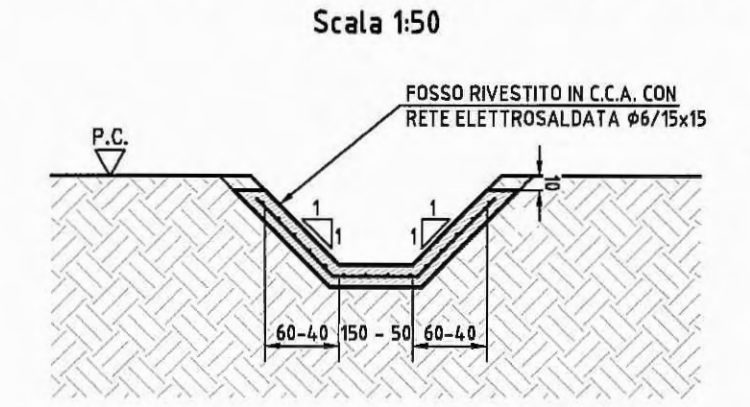

GUARNIZIONE DEL GIUNTO  
Scala 1:10

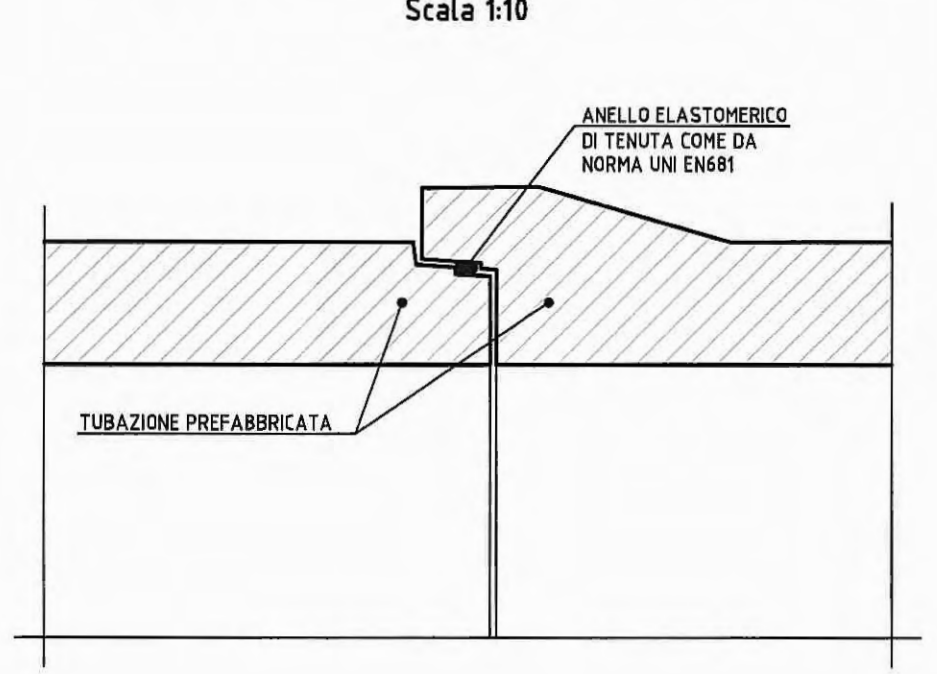

ELABORATI DI RIFERIMENTO


DESCRIZIONE	CODICE
TOMBINI DIAM.100cm - RELAZIONE TECNICA E DI CALCOLO	RAAAIEIAPT00GRE001
TOMBINI DIAM.100cm - ARMATURE	RAAAIEIAPT00SAR001
PRESCRIZIONI MATERIALI E NOTE GENERALI	RAAAIEIAPT00GSP001
PARAPETTI E GRIGLIATI	RAAAIEIAPT00GPC001
MANUFATTO DI REGOLAZIONE DELLA PORTATA	RAAAIEIAPT00GCA001

NOTE

- QUOTE ALTIMETRICHE ESPRESSE IN METRI S.L.M.
  - COORDINATE ESPRESSE IN METRI
  - DIMENSIONI DELLA CARPENTERIA ESPRESSE IN CENTIMETRI
  - ANGOLI ESPRESSE IN GRADI CENTESIMALI
  - C.C.A. = CONGLOMERATO CEMENTIZIO ARMATO
- PER GLI ELEMENTI IN C.A. PER RECINZIONE E PER GLI ELEMENTI DI CHIUSURA RECINZIONE SU FOSSO DI SCOLO SI RIMANDA ALL'ELABORATO: PARAPETTI E GRIGLIATI RAAAIEIAPT00GSP001
- PER LE CARATTERISTICHE DEI MATERIALI DI RINTERRIO E LA METODOLOGIA DI COMPATTAZIONE SI RIMANDA ALL'ELABORATO: PRESCRIZIONI MATERIALI E NOTE GENERALI RAAAIEIAPT00GSP001

DESCRIZIONE DELLA MODIFICA:  
Inserimento di sezioni trasversali, quote e indicazioni

KEY-PLAN

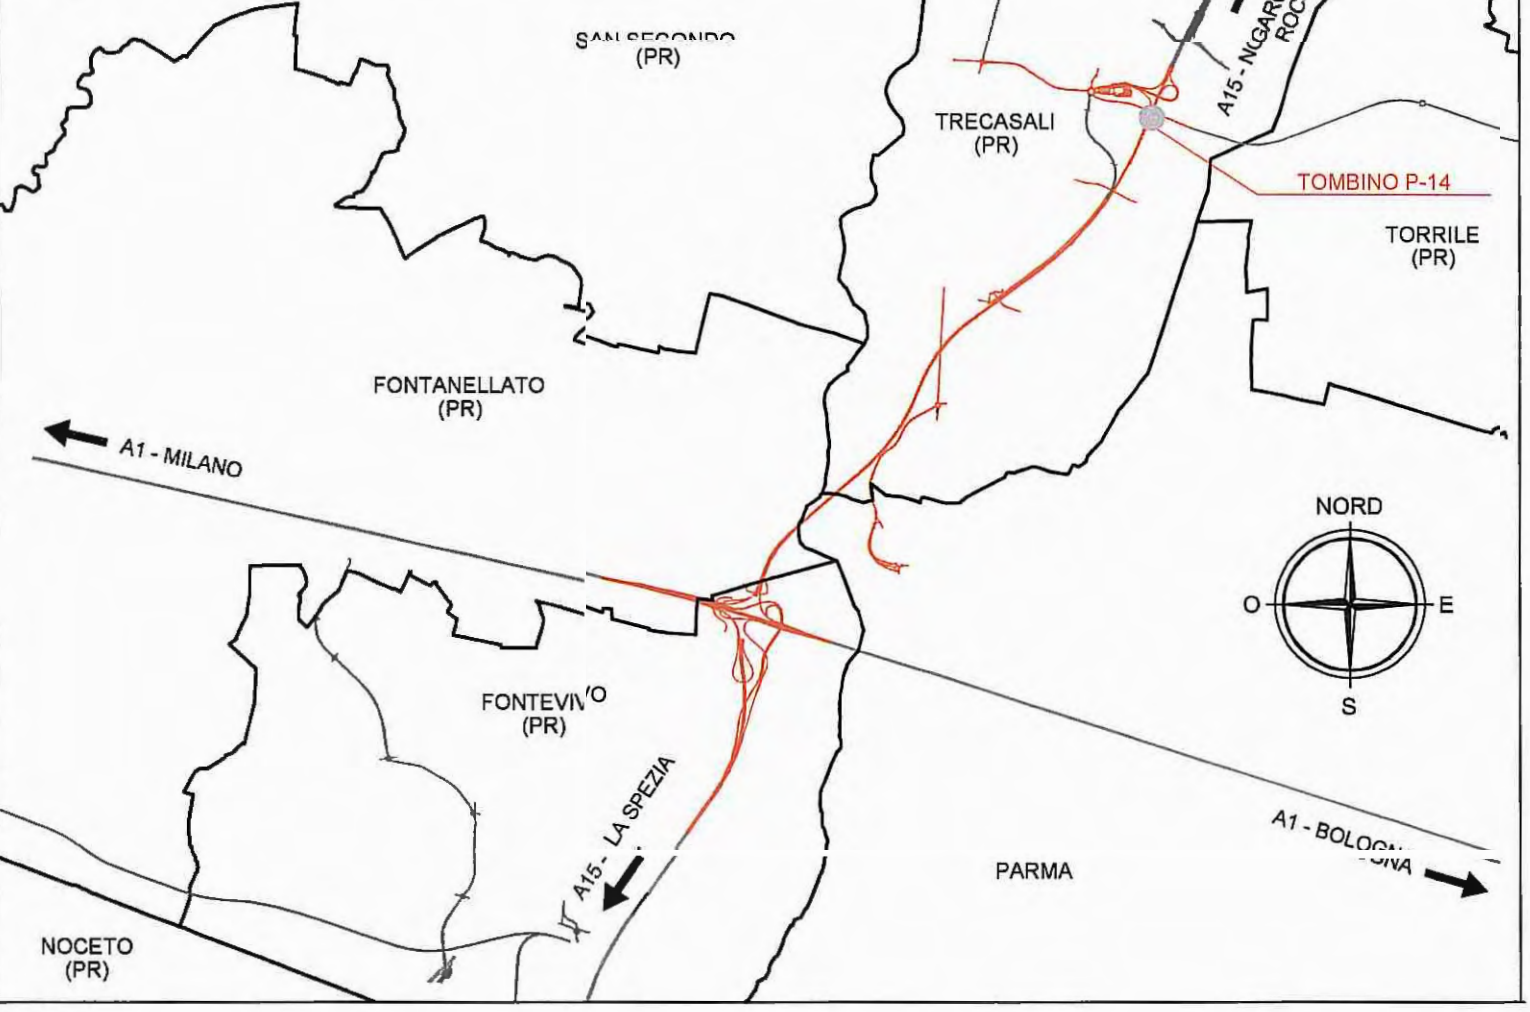

**AUTOCAMIONALE DELLA CISA S.p.A.**  
Via Camboara 26/A - Frazione Ponte Taro - 43015 NOCETO (PR)

Impresa Esecutrice: **PIZZAROTTI**  
FONDATA NEL 1910

**AUTOSTRADA DELLA CISA A15**  
RACCORDO AUTOSTRADALE A15/A22  
CORRIDOIO PLURIMODALE TIRRENO-BRENNERO  
RACCORDO AUTOSTRADALE FRA L' AUTOSTRADA DELLA CISA-FONTEVIVO (PR)  
E L' AUTOSTRADA DEL BRENNERO-NOGAROLE ROCCA (VR). I LOTTO.

C.U.P. G61B0400060008 C.I.G. 307068161E

PROGETTO ESECUTIVO

AUTOCAMIONALE DELLA CISA S.p.A.  
Il Direttore TIBRE: *[Signature]* Il Responsabile del Procedimento: *[Signature]* Il Residente: *[Signature]*

IMPRESA PIZZAROTTI & C. S.p.A.  
Il Direttore Tecnico: **Dot. Ing. Luca Bondanetti**

Il Geologo: NA

PROGETTAZIONE DI: **PIZZAROTTI**  
FONDATA NEL 1910

Il Progettista: **Ing. Fabio Nigrelli**  
Ordine degli Ingegneri della Provincia di Palermo n. 9581

A.T.I.: **idrosse engineering**, **ROCKSOUL**, **VIA**

Coordinatore per la Sicurezza in fase di Progettazione: **Ing. Giovanni Maria Cepparotti**  
Ordine degli Ingegneri della Provincia di Viterbo n. 392

Consulenza specialistica a cura di: **Ing. Pietro Mazzoli**  
Impresa Pizzarotti & C. S.p.A.  
Ing. Pietro Mazzoli  
Ordine degli Ingegneri della Provincia di Viterbo n. 821

Titolo Elaborato: **Asse Principale Tombini tubolari - progr 6+034,08**  
Carpenterie

Data Emissione Progetto: 18/03/2014

Identif. Elaborato:	NRO IDENTIFICATIVO	CODICE COMMESSA	LOTTO	FASE	ENTE	AMBITO	CAT. OPERA	NRO OPERA	PARTE OPERA	TIPO DOC.	NRO PRIOR. DOC.	REVISIONE
		RAAA	1	E	I	AP	TT	10	S	CA	001	C

Rev.	Data	DESCRIZIONE REVISIONE	Redatto	Controllo	Approvato
C	30/01/2015	ISTRUTTORIA A15 NOVEMBRE 2014	VENTURA	NIGRELLI	MAZZOLI
B	21/11/2014	MODIFICA INNESTO FOSSO	A. UGOLINI	NIGRELLI	MAZZOLI
A	06/08/2014	RIEMMISSIONE PROGETTO ESECUTIVO	TARGA	NIGRELLI	MAZZOLI