


PLANIMETRIA GENERALE INDIVIDUAZIONE DELL'OPERA  
Scala 1:500

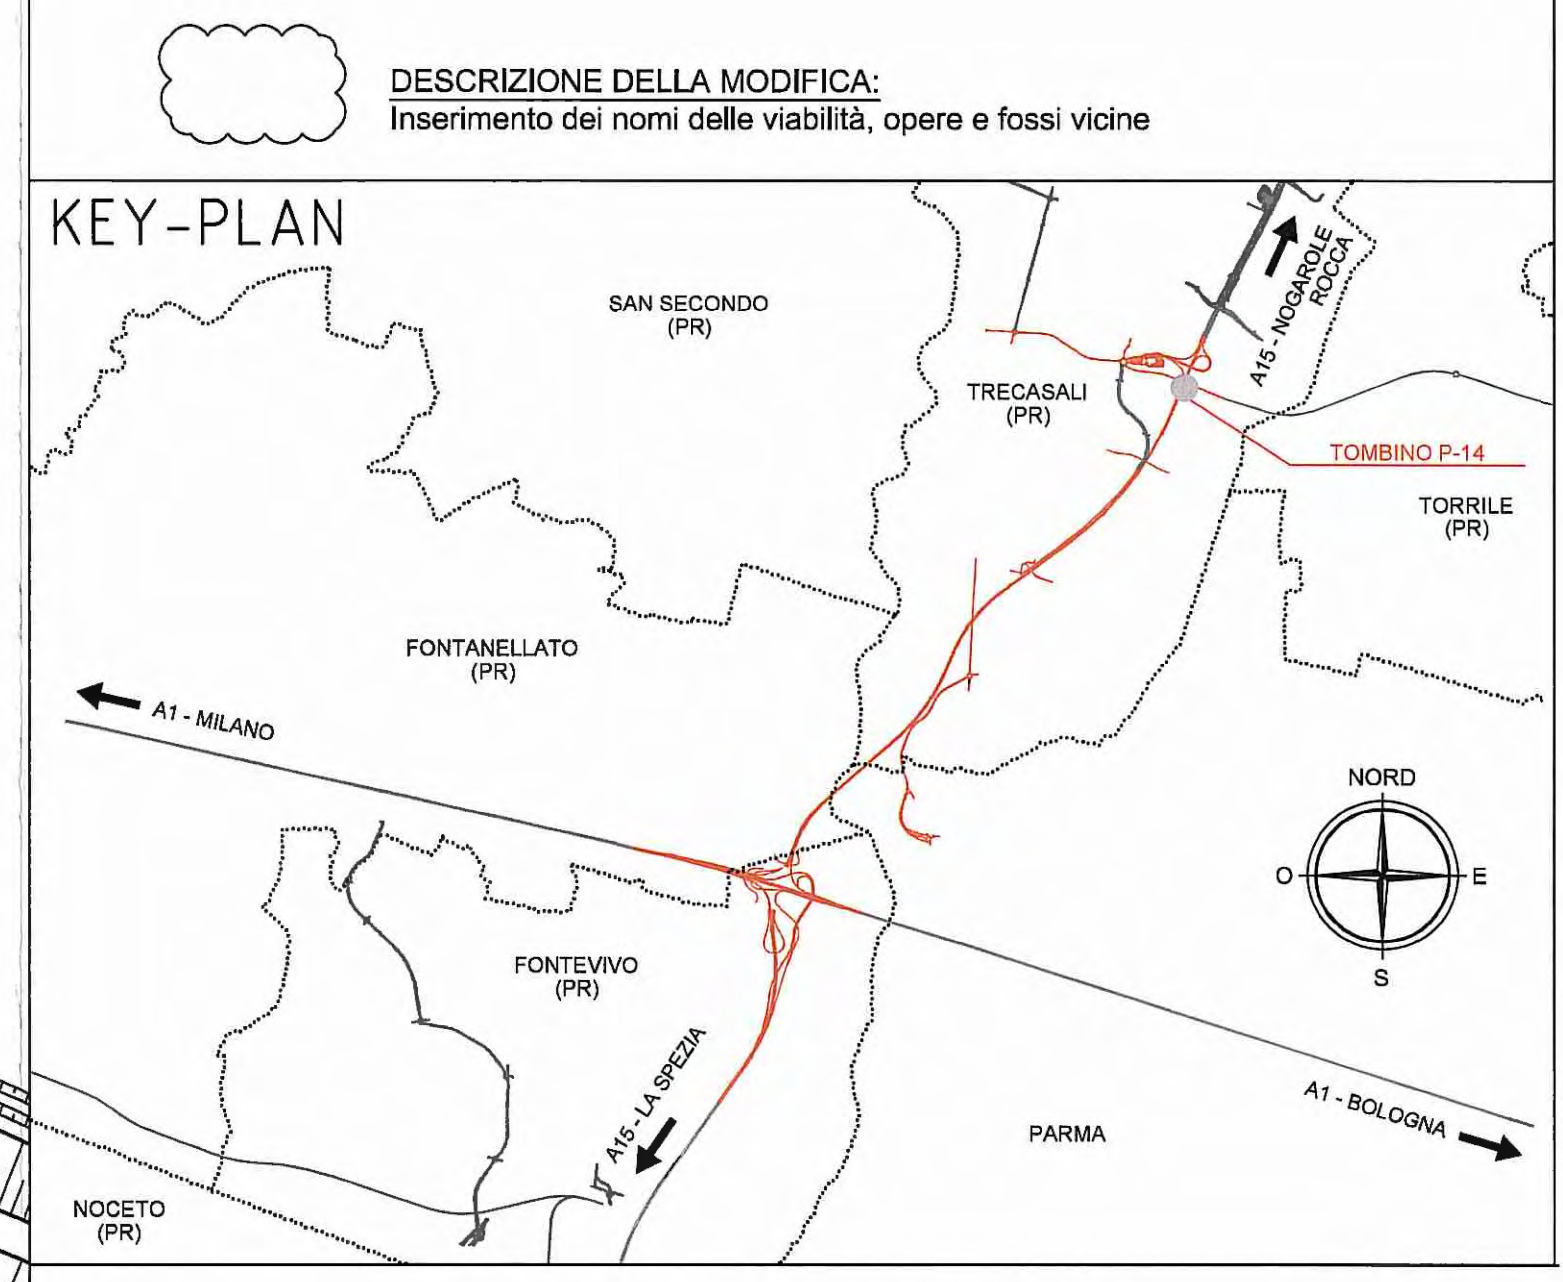

DESCRIZIONE DELLA MODIFICA:  
Inserimento dei nomi delle viabilità, opere e fossi vicine

**COMMITTENTE:**  

**AUTOCAMIONALE DELLA CISA S.p.A.**  
 Via Camboara 26/A - Frazione Ponte Taro - 43015 NOCETO (PR)

**IMPRESA ESECUTRICE:**  

**PIZZAROTTI**  
 FONDATA NEL 1910

**OPERA:**  
 AUTOSTRADA DELLA CISA A15  
 RACCORDO AUTOSTRADALE A15/A22  
 CORRIDOIO PLURIMODALE TIRRENO-BRENNERO  
 RACCORDO AUTOSTRADALE FRA L' AUTOSTRADA DELLA CISA-FONTEVIVO (PR)  
 E L' AUTOSTRADA DEL BRENNERO-NOGAROLE ROCCA (VR). I LOTTO.  
 C.U.P. G61B04000060008 C.I.G. 307068161E

**PROGETTO ESECUTIVO**

**AUTOCAMIONALE DELLA CISA S.p.A.**  
 Il Direttore TIBRE:  Il Responsabile del Progettamento:  Il Presidente: 

**IMPRESA PIZZAROTTI & C. S.p.A.**  
 Il Direttore Tecnico: *Il Responsabile di Progetto*  
 Dott. Ing. Luca Bondanelli

**PROGETTAZIONE DI:**  

**PIZZAROTTI**  
 FONDATA NEL 1910

**A.T.I. idroesse engineering RAKSOIL VIA**  
 INGEGNERIA MANEGGIANTE MANEGGIANTE MANEGGIANTE S.P.A.

**Consulenza specialistica a cura di:**  
 NA

**Il Geologo:** NA

**Il Progettista:**  
 Ing. Fabio Nigrelli  
 Ordine degli Ingegneri della Provincia di Palermo n. 3561

**Coordinatore per la Sicurezza in fase di Progettazione:**  
 Ing. Giovanni Maria Cepparotti  
 Ordine degli Ingegneri della Provincia di Viterbo n. 392

**Progettista Responsabile Intervento:**  
 Ing. Pietro Mazzoli  
 Impresa Pizzarotti & C. S.p.A.  
 INGEGNERI PARMA n. 821  
 Ordine degli Ingegneri della Provincia di Parma n. 821

**Titolo Elaborato:**  
 Asse Principale  
 Tombini tubolari  
 Tombino P-14 - diam. 100 cm - progr 6+615,83  
 Planimetria Generale individuazione dell'opera

**Data Emissione Progetto:** 18/03/2014  
**Scala:** 1:500

**Identif. Elaborato:**

NRO IDENTIFICATIVO	CODICE COMMESSA	LOTTO	FASE	DATE	AMBITO	DATA OPERA	NRO OPERA	PARTI OPERA	TPO DOC.	NRO PROJ. DOC.	REVISIONE
01	RAAA	1	E	1	AP	TT	11	G	PL	001	B

Rev.	Data	DESCRIZIONE REVISIONE	Redatto	Controlato	Approvato
B	30/01/2015	ISTRUTTORIA A15 NOVEMBRE 2014	BORACCI	NIGRELLI	MAZZOLI
A	06/08/2014	RIEMMISSIONE PROGETTO ESECUTIVO	A. TARGA	NIGRELLI	MAZZOLI