


#### DATI TRACCIAMENTO

N.	X	Y
1	305277.791	108542.834
2	305277.805	108543.984
3	305277.88	108550.083
4	305277.894	108551.233

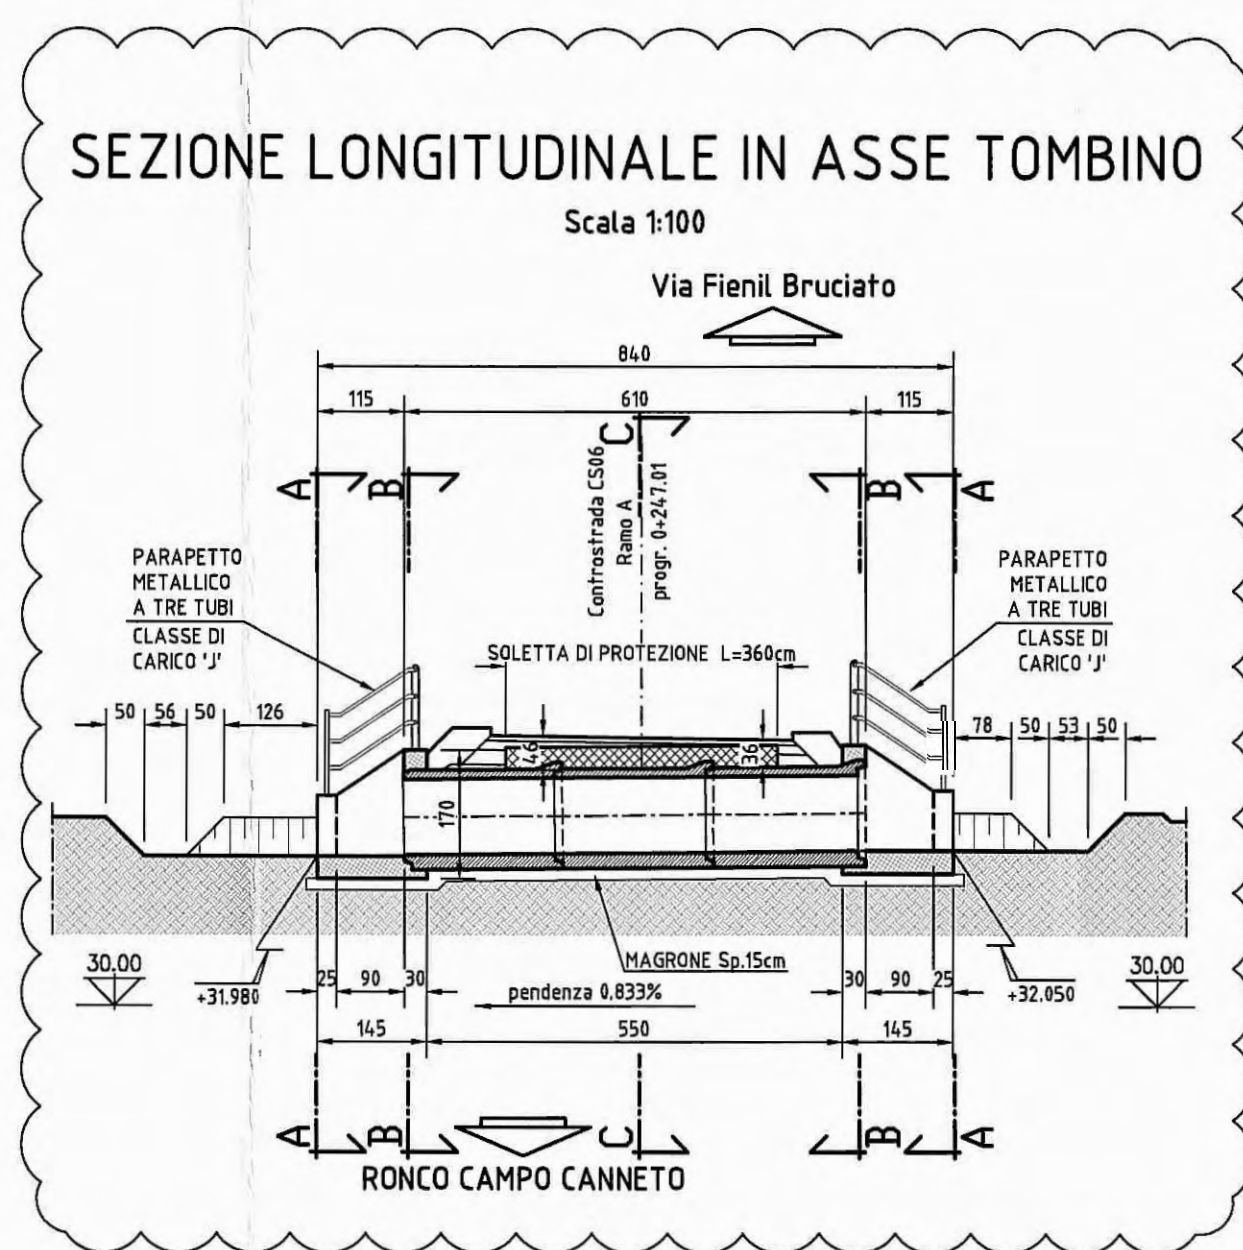

#### ELABORATI DI RIFERIMENTO






DESCRIZIONE	CODICE
TOMBINI DIAM.100cm - RELAZIONE TECNICA E DI CALCOLO	RAAA1E1APT00GRE001
TOMBINI DIAM.100cm - ARMATURE	RAAA1E1APT00SAR001
PRESCRIZIONI MATERIALI E NOTE GENERALI	RAAA1E1APT00GSP001
PARAPETTI E GRIGLIATI	RAAA1E1APT00GPC001
MANUFATTO DI REGOLAZIONE DELLA PORTATA	RAAA1E1APT00GCA001

#### NOTE

- QUOTE ALTIMETRICHE ESPRESSE IN METRI S.L.M.
- COORDINATE ESPRESSE IN METRI
- DIMENSIONI DELLA CARPENTERIA ESPRESSE IN CENTIMETRI
- ANGOLI ESPRESSE IN GRADI CENTESIMALI
- C.C.A. = CONGLOMERATO CEMENTIZIO ARMATO

PER LE CARATTERISTICHE DEI MATERIALI DI RINTORNO E LA METODOLOGIA DI COMPATTAZIONE SI RIMANDA ALL'ELABORATO: PRESCRIZIONI MATERIALI E NOTE GENERALI - RAAA1E1APT00GSP001

**DESCRIZIONE DELLA MODIFICA:**  
Inserimento di sezioni trasversali, quote e indicazioni

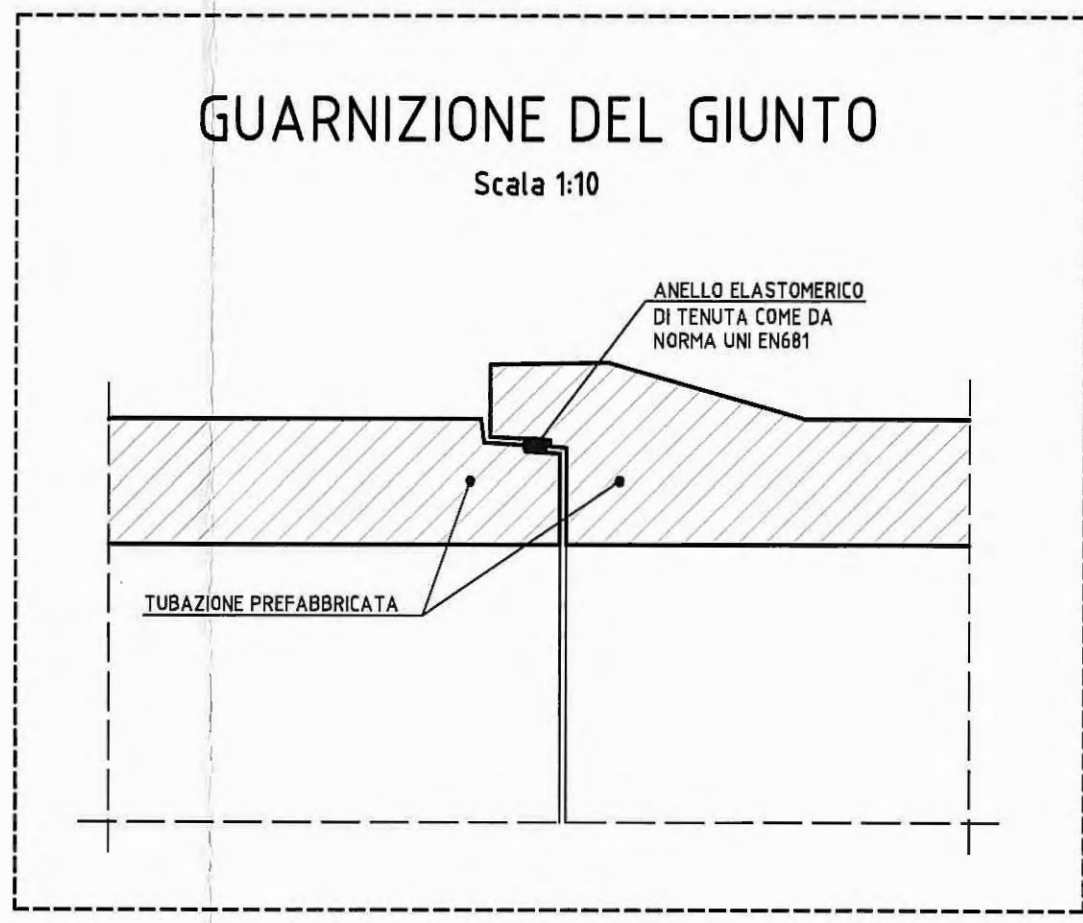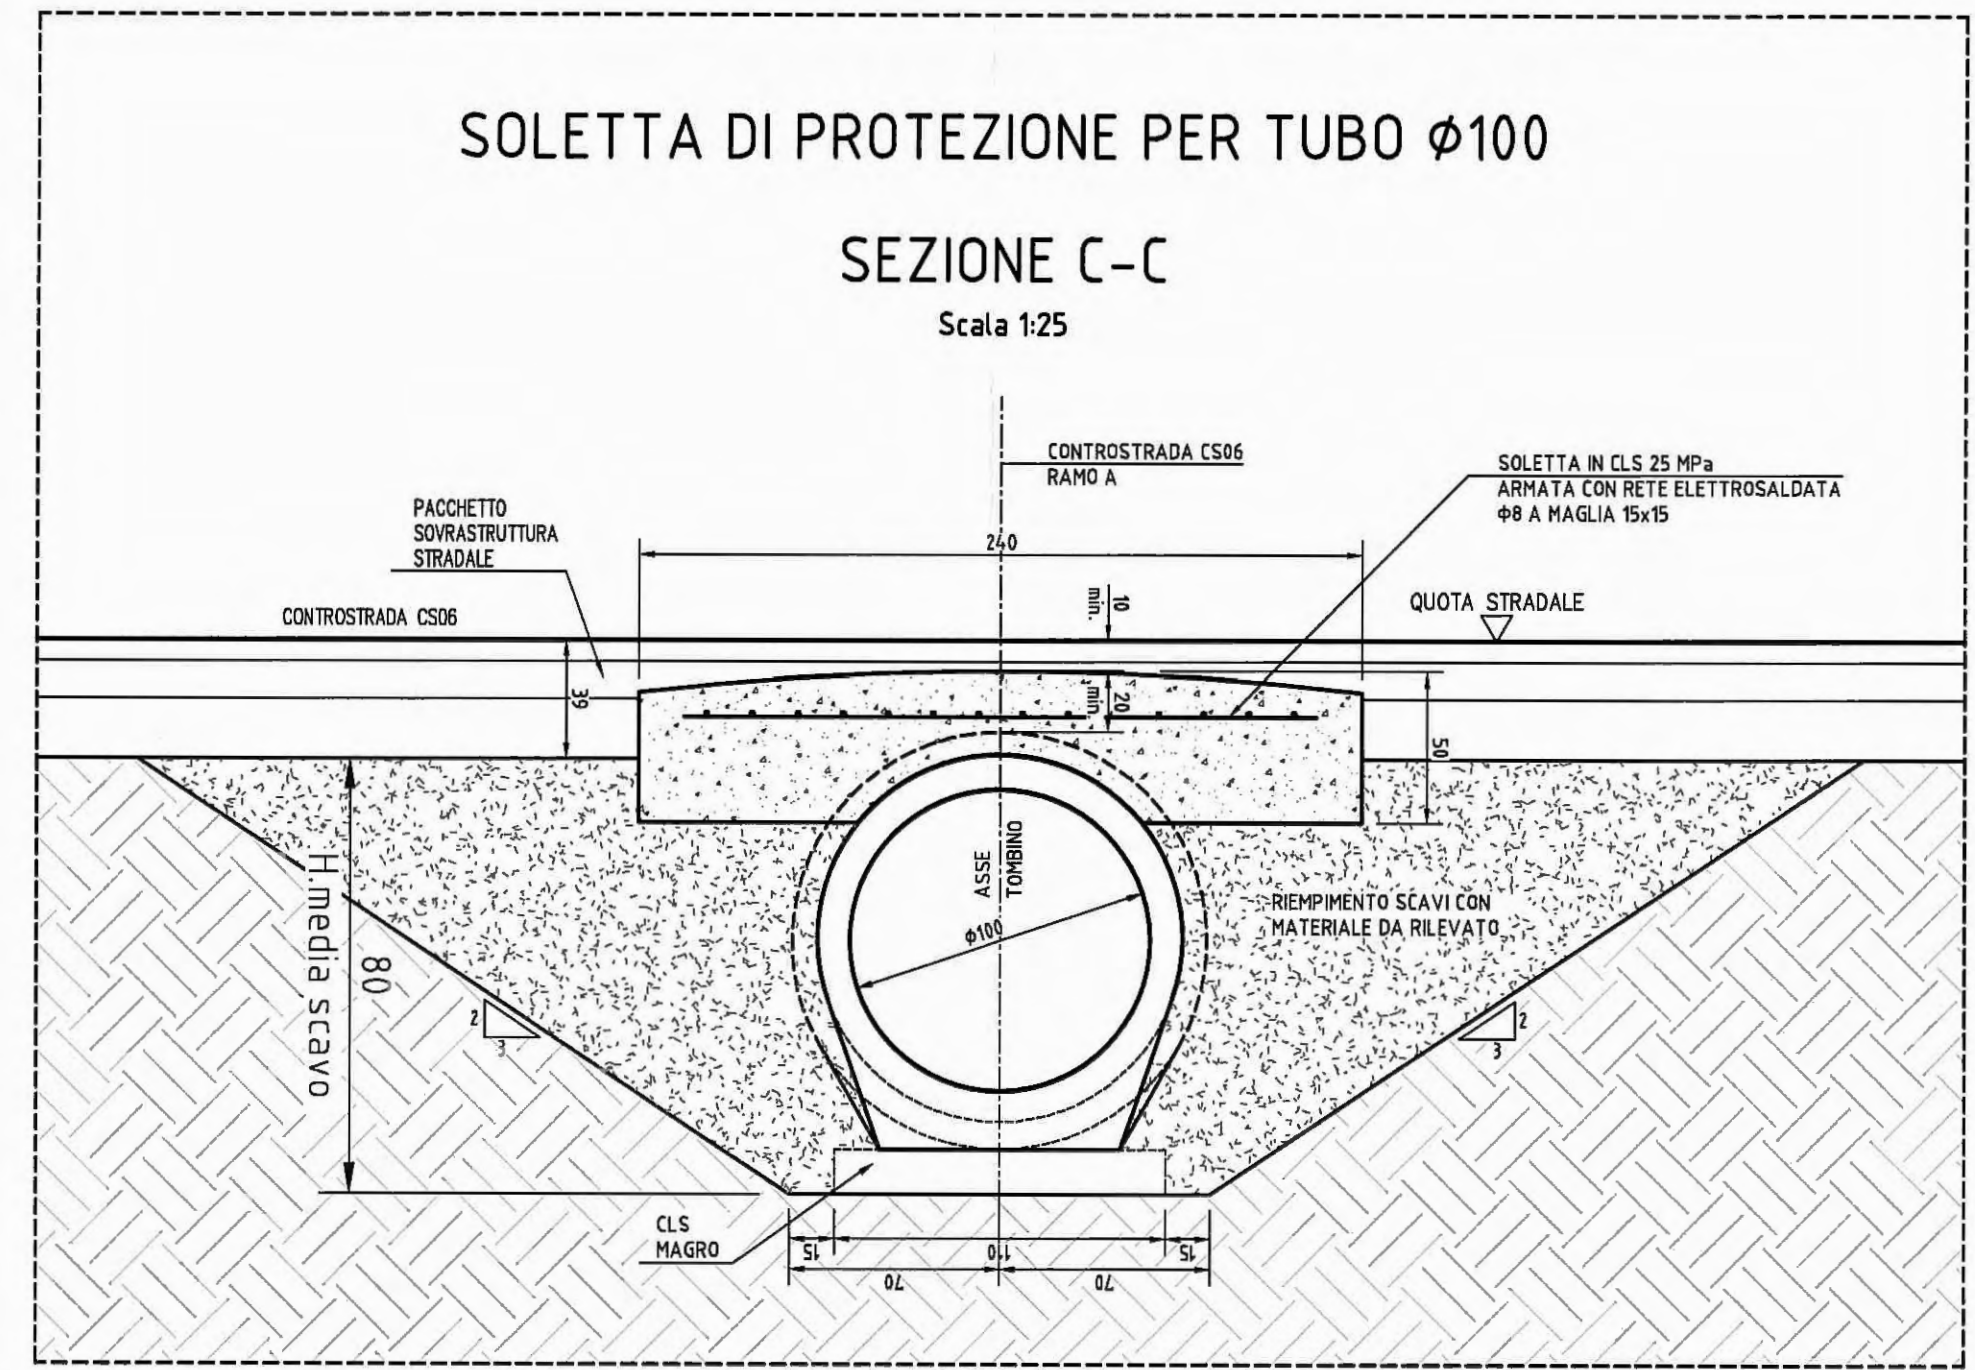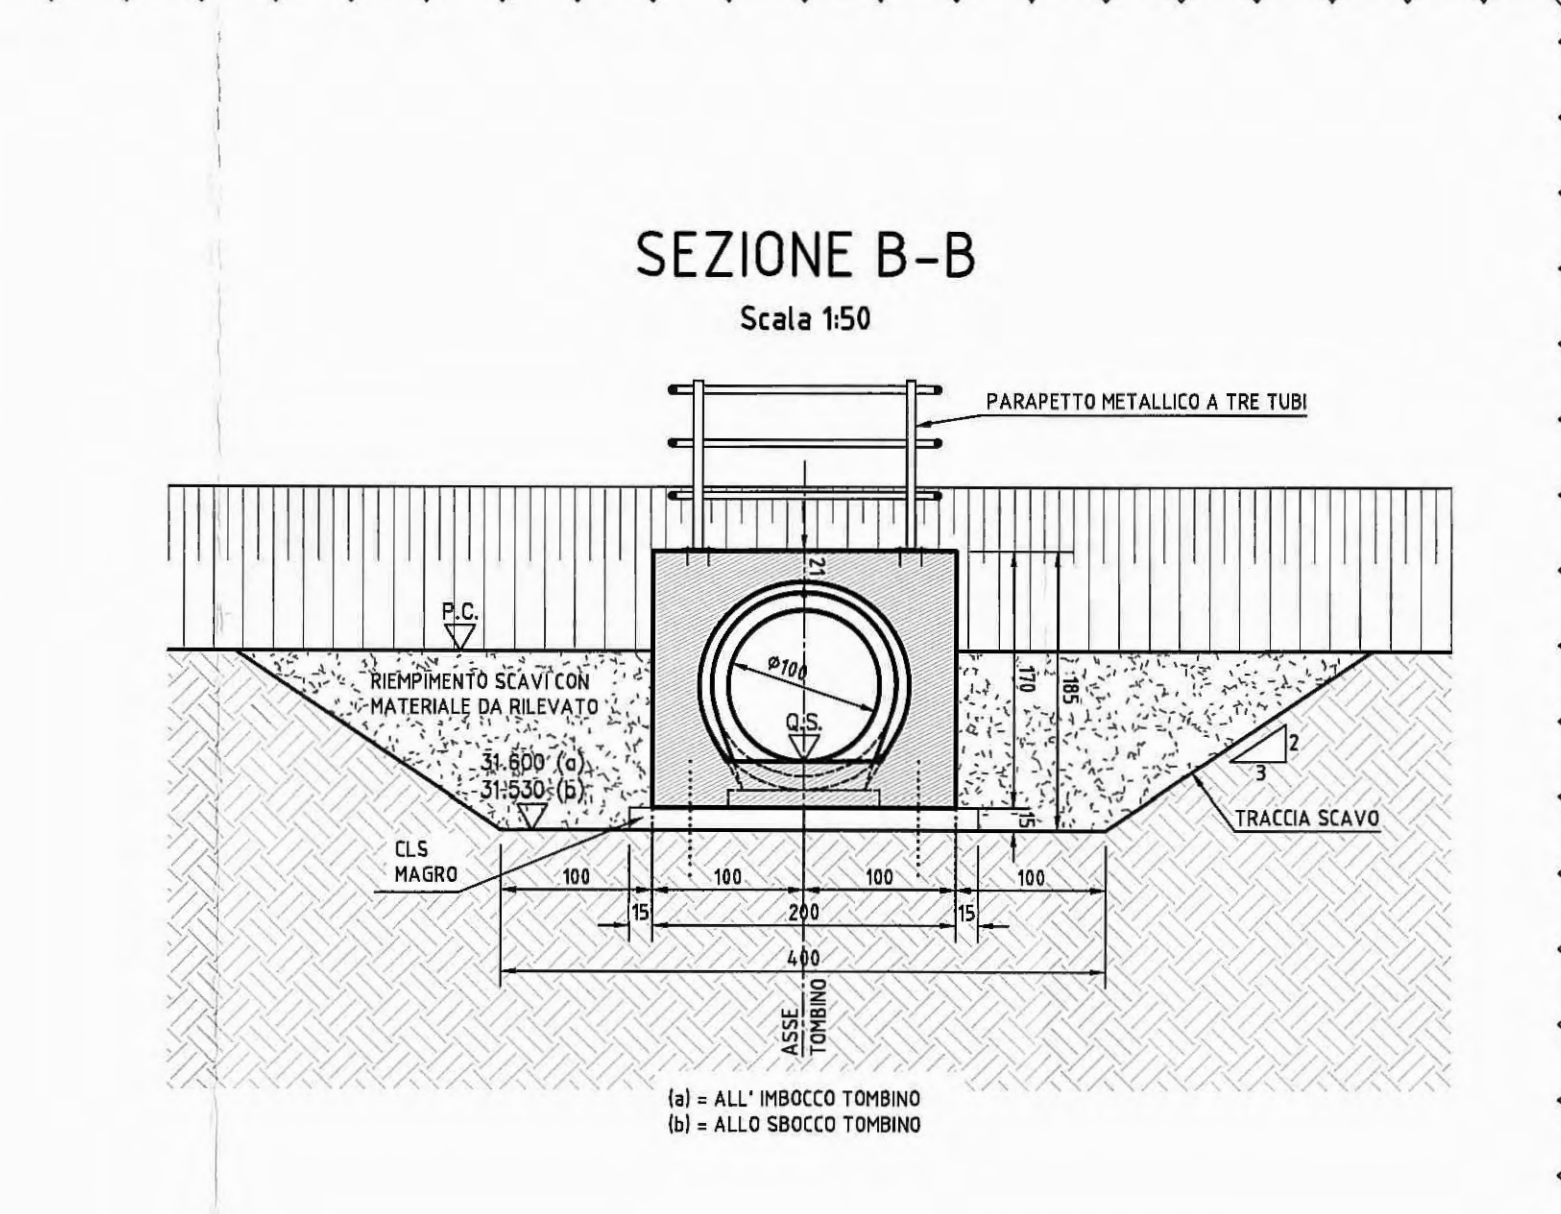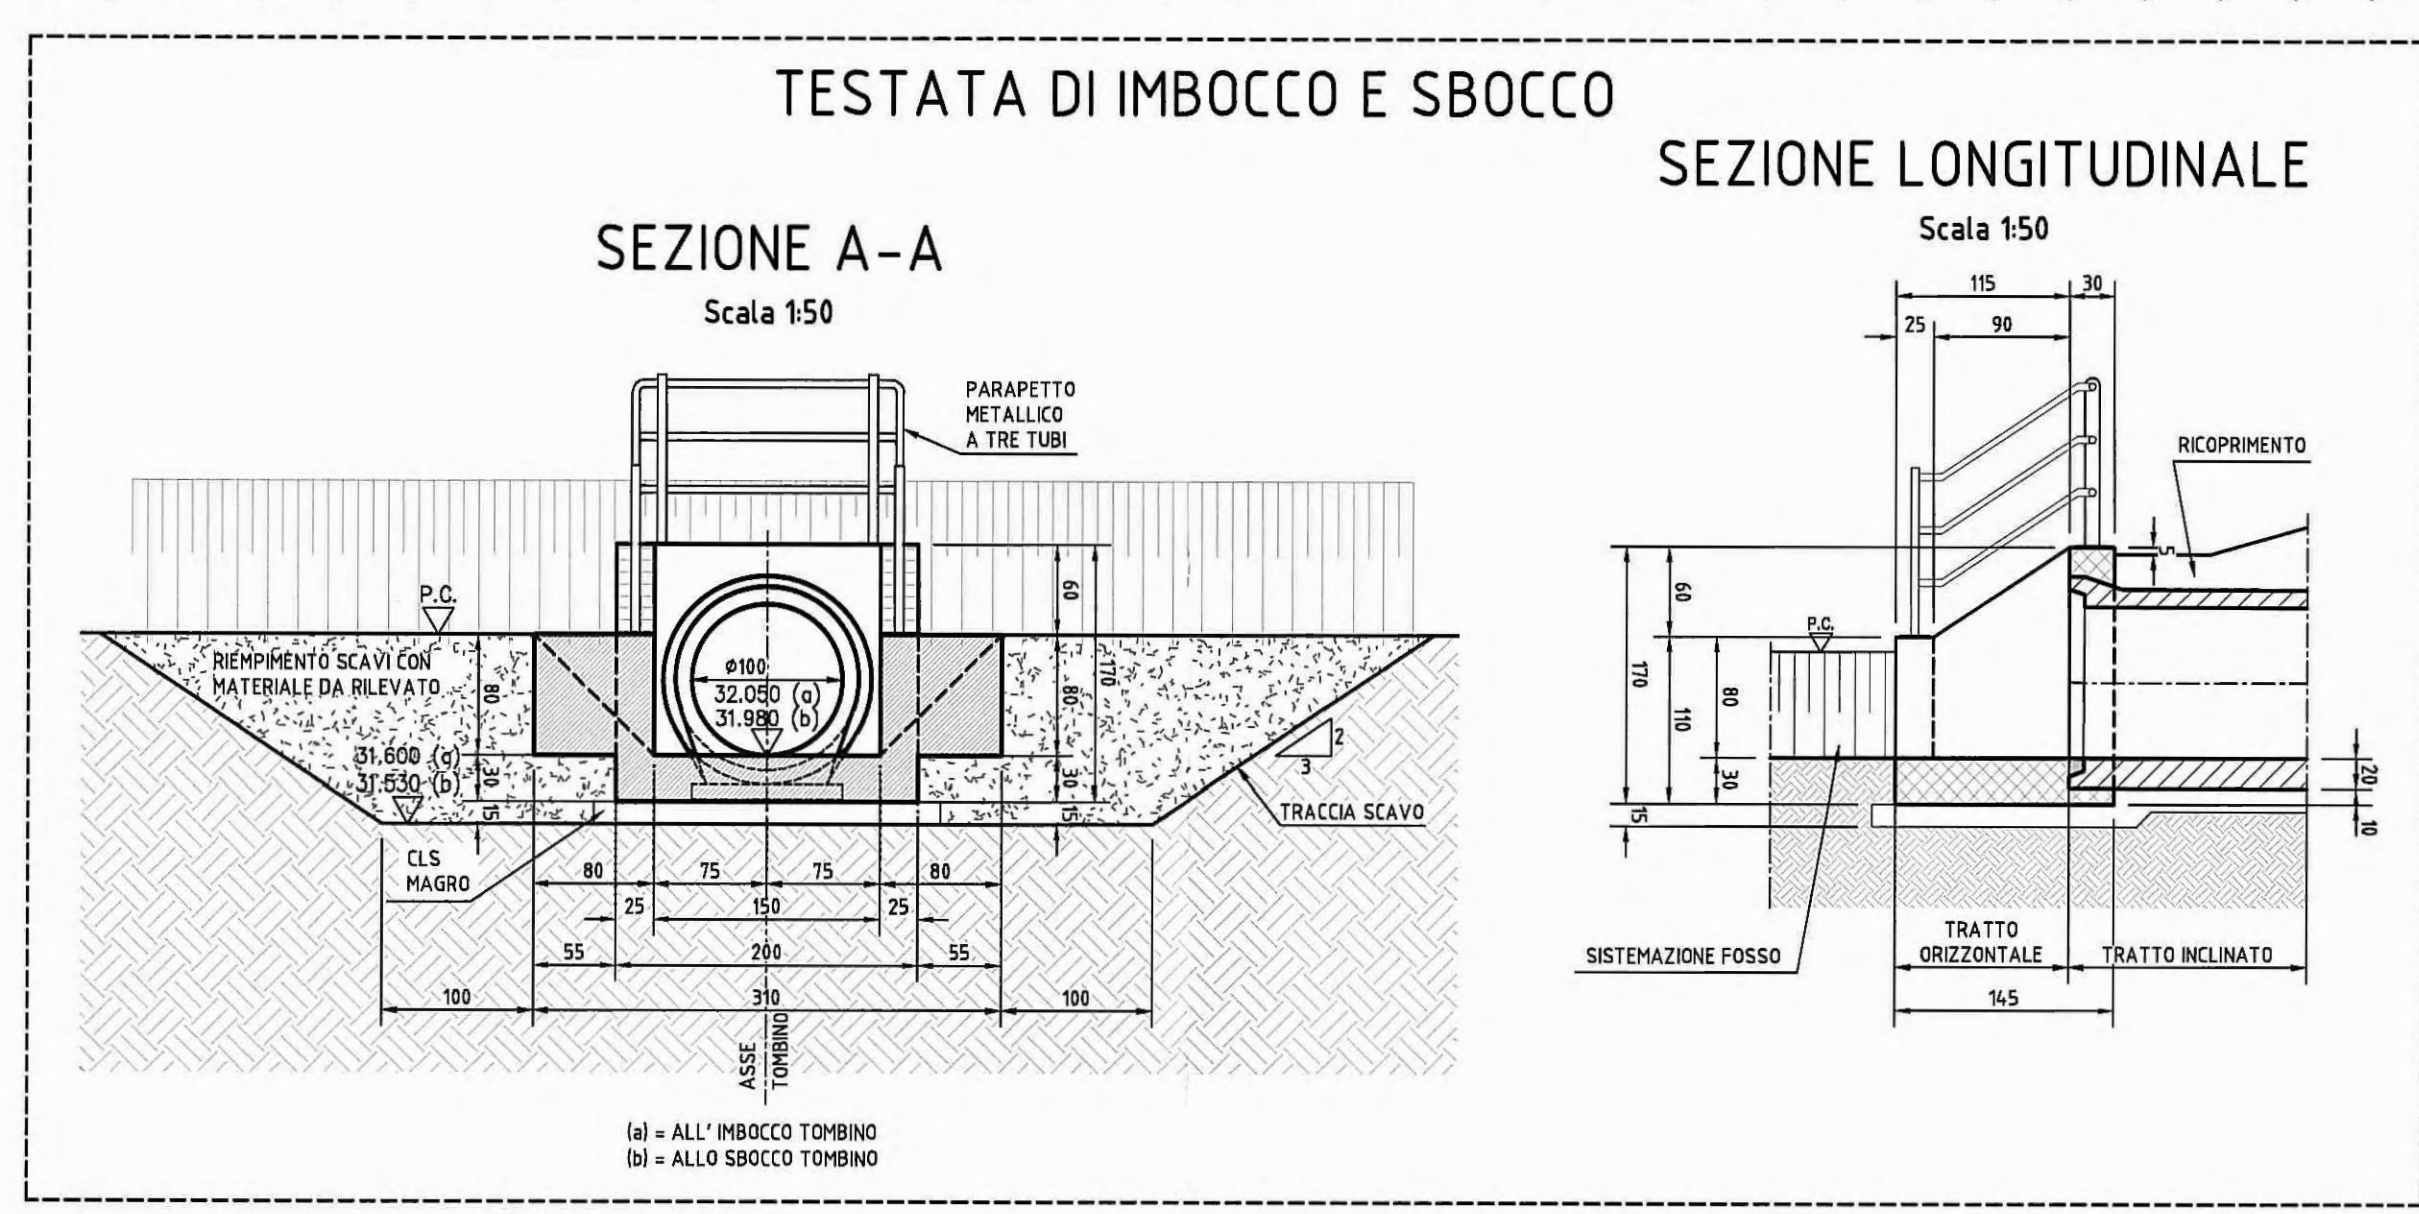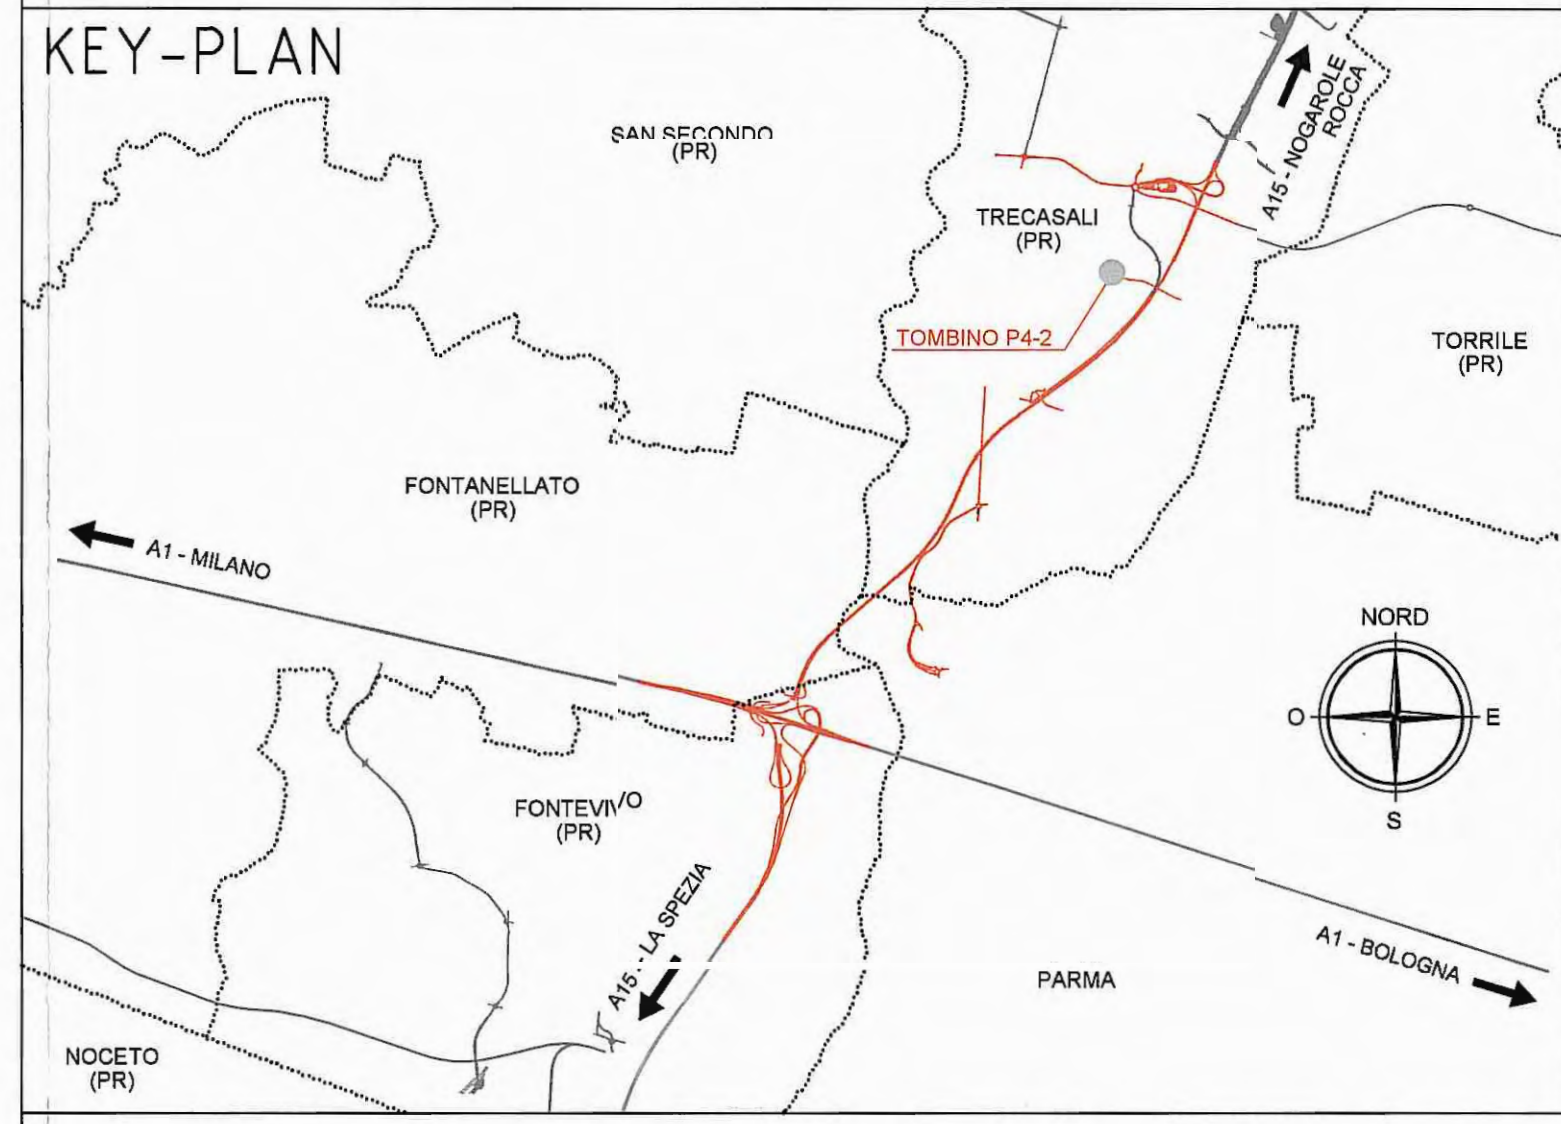

### AUTOCAMIONALE DELLA CISA S.P.A.

Via Camboara 26/A - Frazione Ponte Taro - 43015 NOCETO (PR)

Impresa Esecutrice: **PIZZAROTTI** FONDATA NEL 1910

**AUTOSTRADA DELLA CISA A15 RACCORDO AUTOSTRADALE A15/A22 CORRIDOIO PLURIMODALE TIRRENO-BRENNERO RACCORDO AUTOSTRADALE FRA L'AUTOSTRADA DELLA CISA-FONTEVIVO (PR) E L'AUTOSTRADA DEL BRENNERO-NOGAROLE ROCCA (VR). I LOTTO.**

C.U.P. G61B04000060008 C.I.G. 307068161E

#### PROGETTO ESECUTIVO

AUTOCAMIONALE DELLA CISA S.p.A. Il Direttore TIPIRE: *[Signature]* Il Responsabile del Procedimento: *[Signature]* Il Presidente: *[Signature]*

IMPRESA PIZZAROTTI & C. S.p.A. Il Direttore Tecnico: **IMPRESA PIZZAROTTI & C. S.p.A.** Il Responsabile di Progetto **Dot. Ing. Luca Bondanelli**

Il Geologo: NA

PROGETTAZIONE DI: **PIZZAROTTI** FONDATA NEL 1910

Il Progettista: **Ing. Fabio Nigrelli** Ordine degli Ingegneri della Provincia di Parma n. 338

Coordinatore per la Sicurezza in fase di Progettazione: **Ing. Giovanni Maria Cepparotti** Ordine degli Ingegneri della Provincia di Viterbo n. 392

Consulenza specialistica a cura di: NA

Progettista Responsabile Integrazione Progettazioni Specialistiche: **Ing. Pietro Mazzoli** IMPRESA PIZZAROTTI

Titolo Elaborato: **Asse Principale Tombini tubolari** Data Emissione Progetto: 18/03/2014

Tombino P4-2 - diam. 100 cm - cavalcavia P4 - via Fienil Bruciato

Scala: VARIE

Identif. Elaborato:

NUM. IDENTIFICATIVO	CODICE COMISSA	LOTTO	FASE	DATA	NUM. AUT. DAT. OPER.	ALTRA OPER.	FASCE OPER.	TIPO DOC.	ALTRA PROCED. DOC.	REVISIONE
	RAAA	1	E	I	AP	TT	22	S	CA	001 B

Rev.	Data	DESCRIZIONE REVISIONE	Redatto	Controllato	Approvato
B	30/01/2015	ISTRUTTORIA A15 NOVEMBRE 2014	VENTURA	NIGRELLI	MAZZOLI
A	06/06/2014	REMISSIONE PROGETTO ESECUTIVO	A. TARGA	NIGRELLI	MAZZOLI