




SEZIONE E PROSPETTO TIPICI 1:25

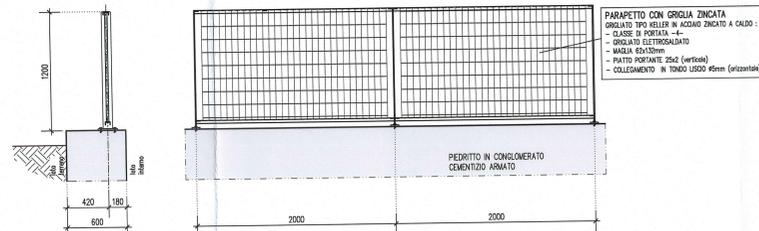


MONTANTE PARAPETTO 1:2.5

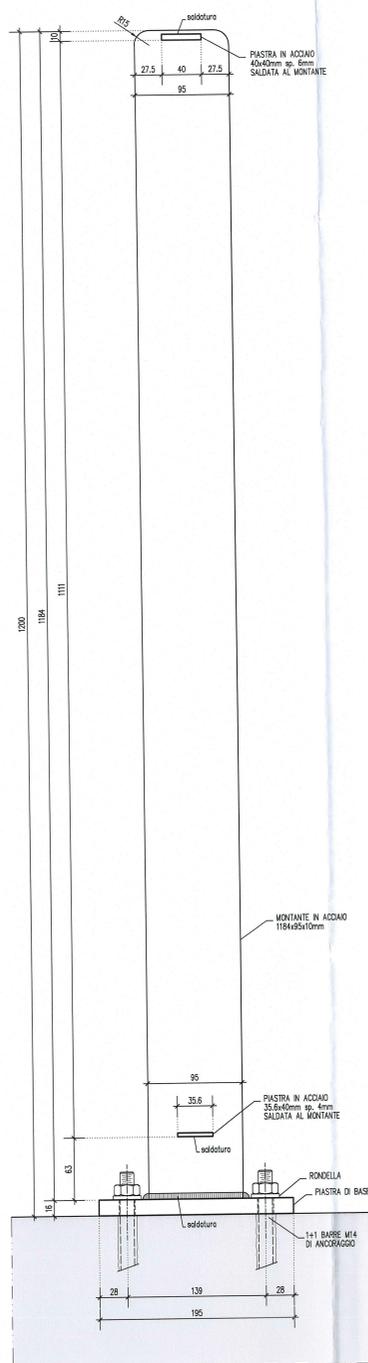


TELAIO PARAPETTO IN GRIGLIATO 1:2.5

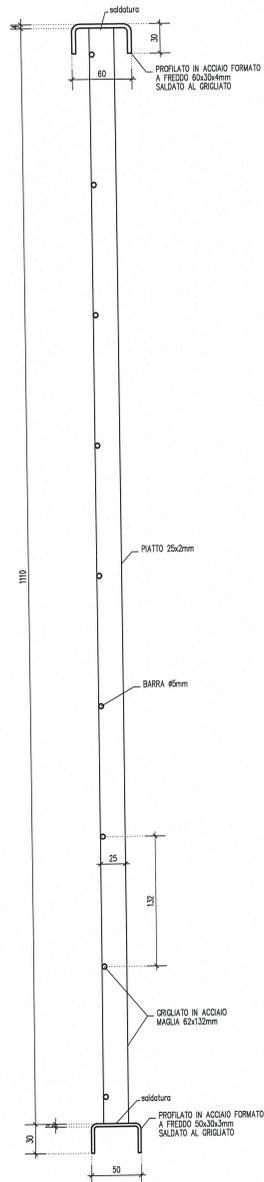


PARAPETTO E MONTANTE 1:2.5 (assemblaggio)

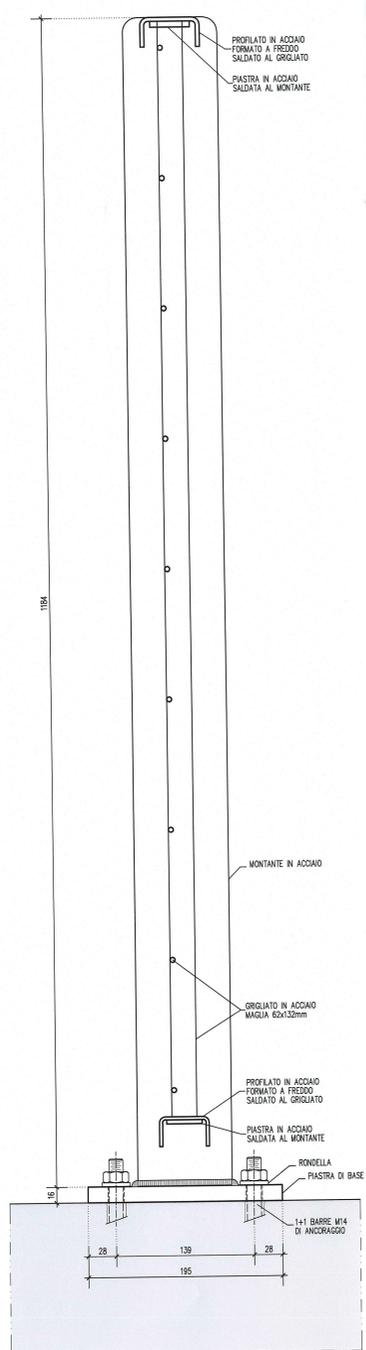


DETTAGLIO ANCORAGGIO 1:2

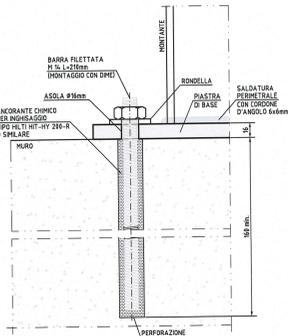

PIASTRA DI BASE (sp.16mm) 1:2.5

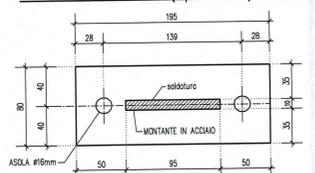

SEZIONE IN ASSE PARAPETTO 1:2.5 (assemblaggio)

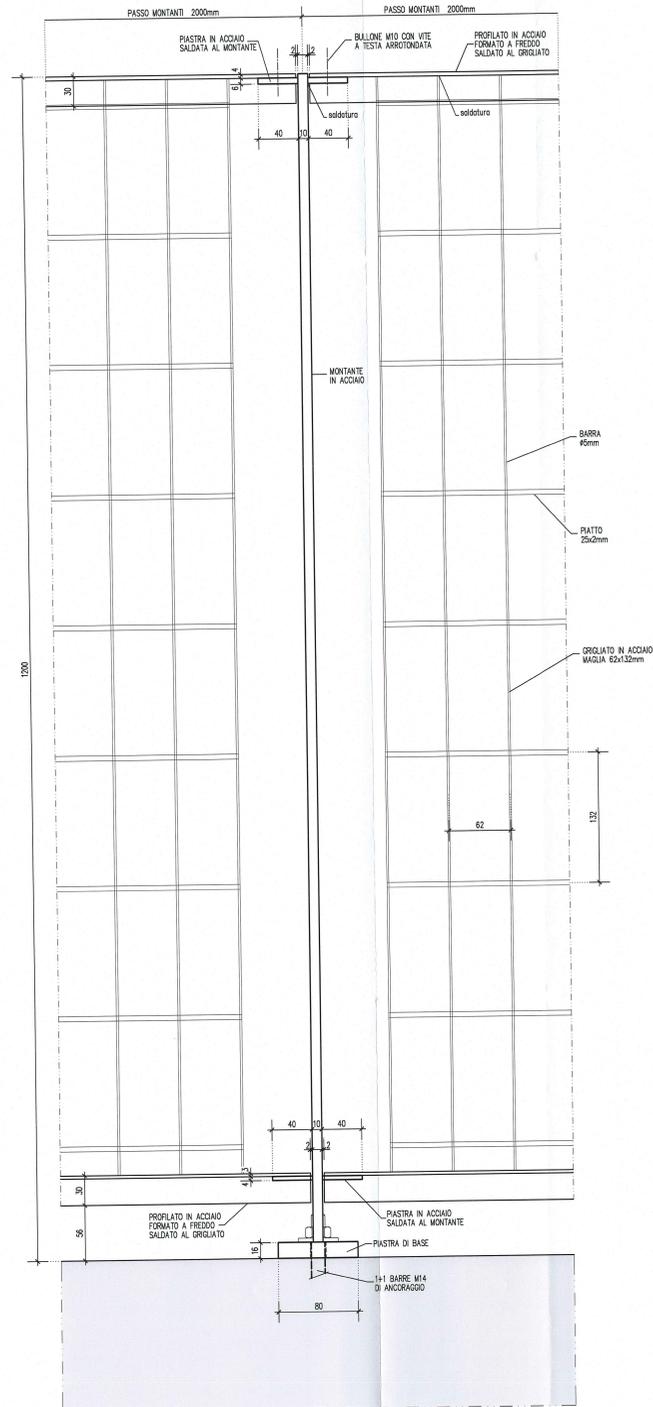

NOTE GENERALI

- TUTTE LE MISURE SONO ESPRESSE IN MILLIMETRI SALVO OVE DIVERSAMENTE INDICATO
- TUTTI GLI ANGOLI SONO ESPRESSE IN GRADI SESSADECIIMALI
- PER MONTANTI, CORRENTI, PIASTRE E BULLONATURA PREVEDERE ZINCATURA A CALDO
- PER SCHEMI D'INSERIMENTO DELL'INTERO PARAPETTO VEDERE NEGLI ELABORATI DI CARPENTERIA DELL'OPERA

CLASSE DI CARICO

CLASSE DI CARICO -C- SECONDO UNI EN/137-8

PER RELAZIONE DI CALCOLO PARAPETTO IN GRIGLIATO METALLICO VEDERE ELABORATO: ASSE PRINCIPALE - TOMBINI SCATOLARI - TIPOLOGICO TOMBINI PARAPETTI E GRIGLIATI - RELAZIONE DI CALCOLO CODICE: RAAAEIAP1S0069E01

CARATTERISTICHE DEI MATERIALI

- ACCIAIO PARAPETTO (escluso grigliato)	: S275JR ZINCATO A CALDO
- ACCIAIO GRIGLIATO TIPO KELLER	: S235J ZINCATO A CALDO
- ACCIAIO BARRE FILETTATE PER ANCORAGGI	: CLASSE 5.8 ZINCATURA ELETTROLITICA
- ACCIAIO BULLONERIA	: AD ALTA RESISTENZA, ZINCATURA ELETTROLITICA
- Viti	: classe 5.8 (UNI EN 20898 parte 1 - UNI 5712)
- Dadi	: classe 5.8 (UNI EN 20898 parte 2 - UNI 5713)
- Rosette	: C50, durezza HRC 32-40 (UNI 5714)
- ZINCATURA A CALDO	: CONFORME ALLA NORMATIVA UNI EN ISO 1481
- SALDATURE	: A CORONA D'ANGOLO CON LATO PARI A 0.7 x SPESSORE MINIMO DA SALDARE

AUTOCAMIONALE DELLA CISA S.P.A.
Via Camboara 26/A - Frazione Ponte Taro - 43015 NOCETO (PR)

PIZZAROTTI
FONDATA NEL 1910

PROGETTO ESECUTIVO

RACCORDO AUTOSTRADALE A15/A22
CORRIDOIO PLURIODALE TIRRENO-BRENNERO
RACCORDO AUTOSTRADALE FRA L'AUTOSTRADA DELLA CISA-FONTEVIVO (PR)
E L'AUTOSTRADE DEL BRENNERO-NOGAROLE ROCCA (VR) - 1 LOTTO.
C.U.P. G61B0400060008 C.I.G. 307068161E

PROGETTAZIONE DI: PIZZAROTTI
A.T.: idresse, rock, via
Consulenza specialistica a cura di: NA
Titolo Elaborato: Asse Principale Tombini scatolari Tombino scatolare ATST - BP - 01 - 300x250cm - Canale OTTO MULINI Parapetto in grigliato metallico
Data: 18/03/2014
Scale: VARIE

Rev.	Descrizione	Revisione	Autore	Disegnato	Verificato	Approvato
1	REVISIONE PROGETTO ESECUTIVO					