




PIANTA PIANO DI LAVORO IN GRIGLIATO METALLICO

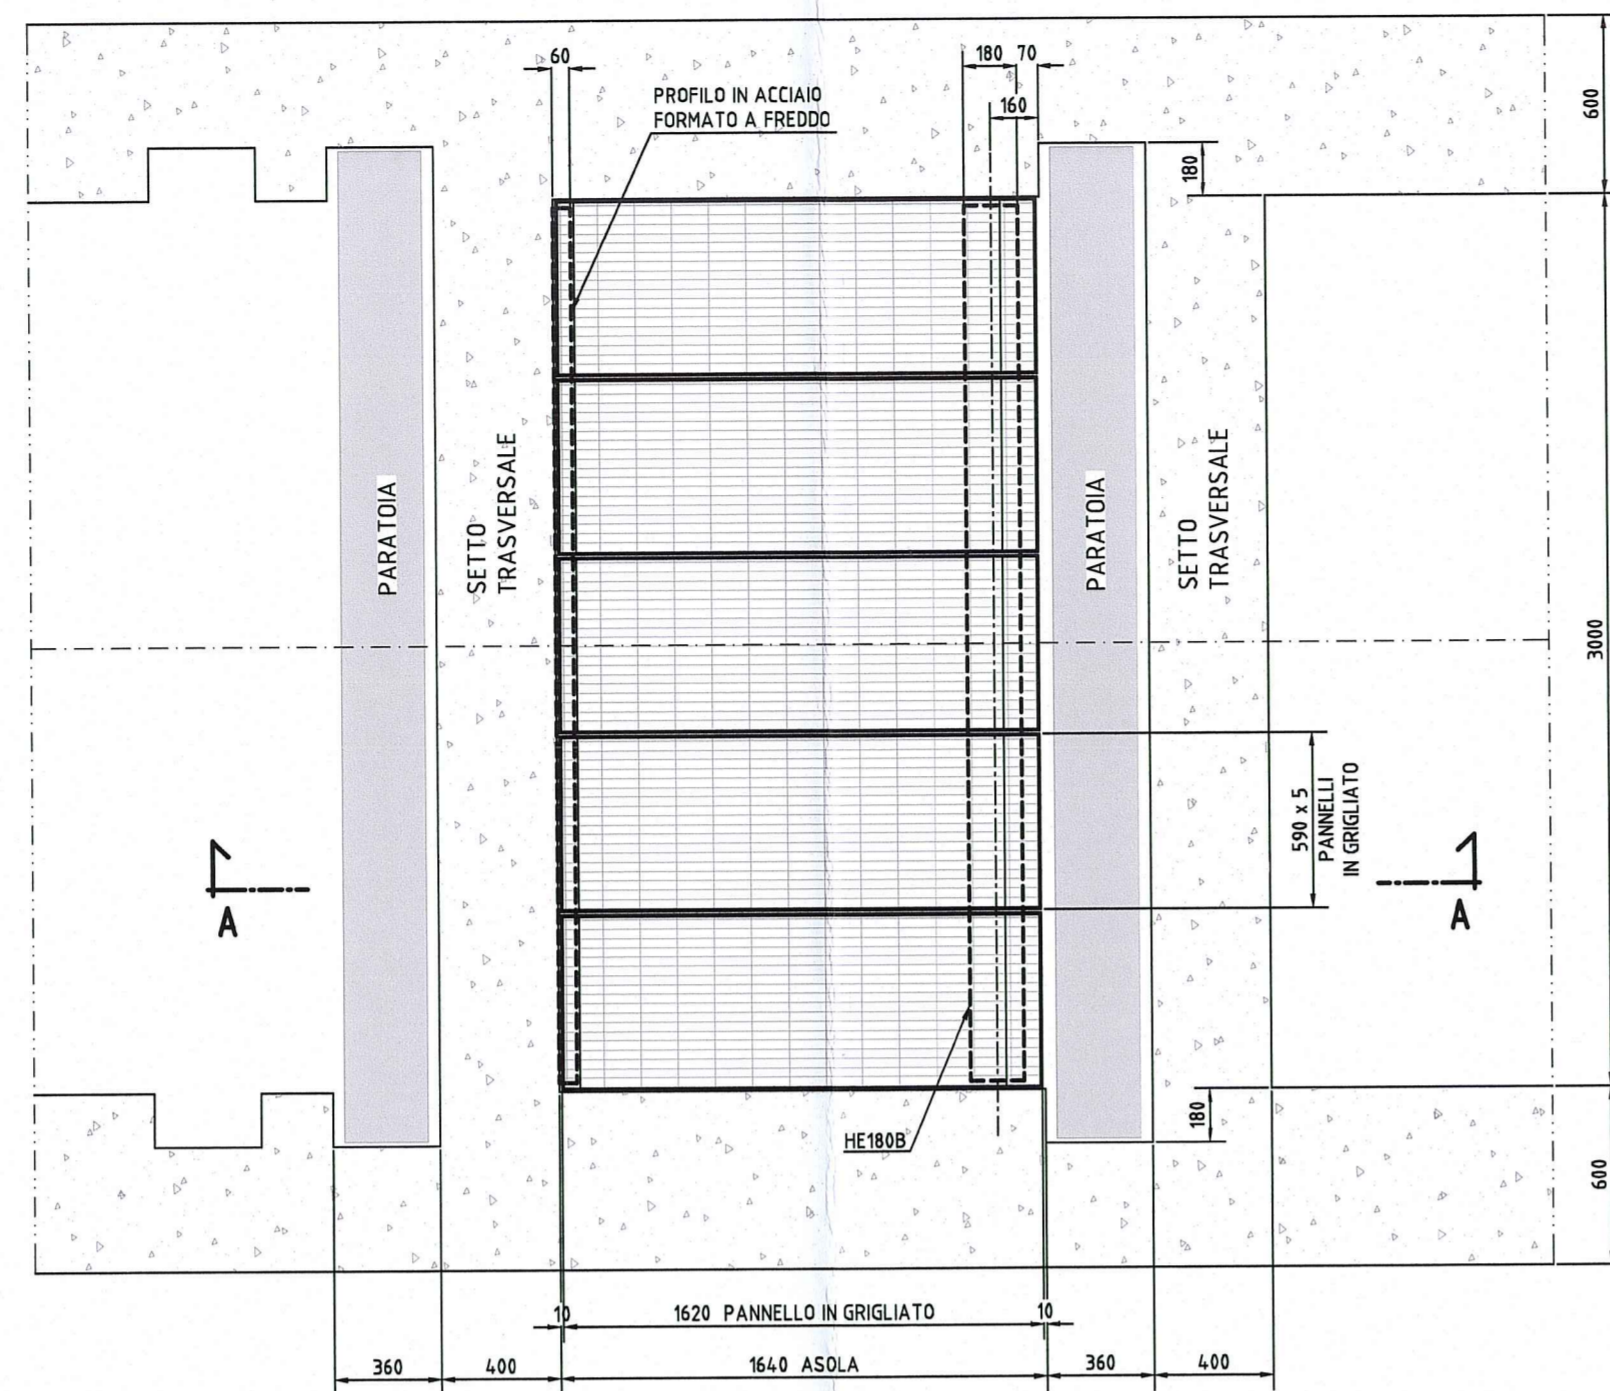


SEZIONE A-A : ANCORAGGIO LATO SETTO TRASVERSALE

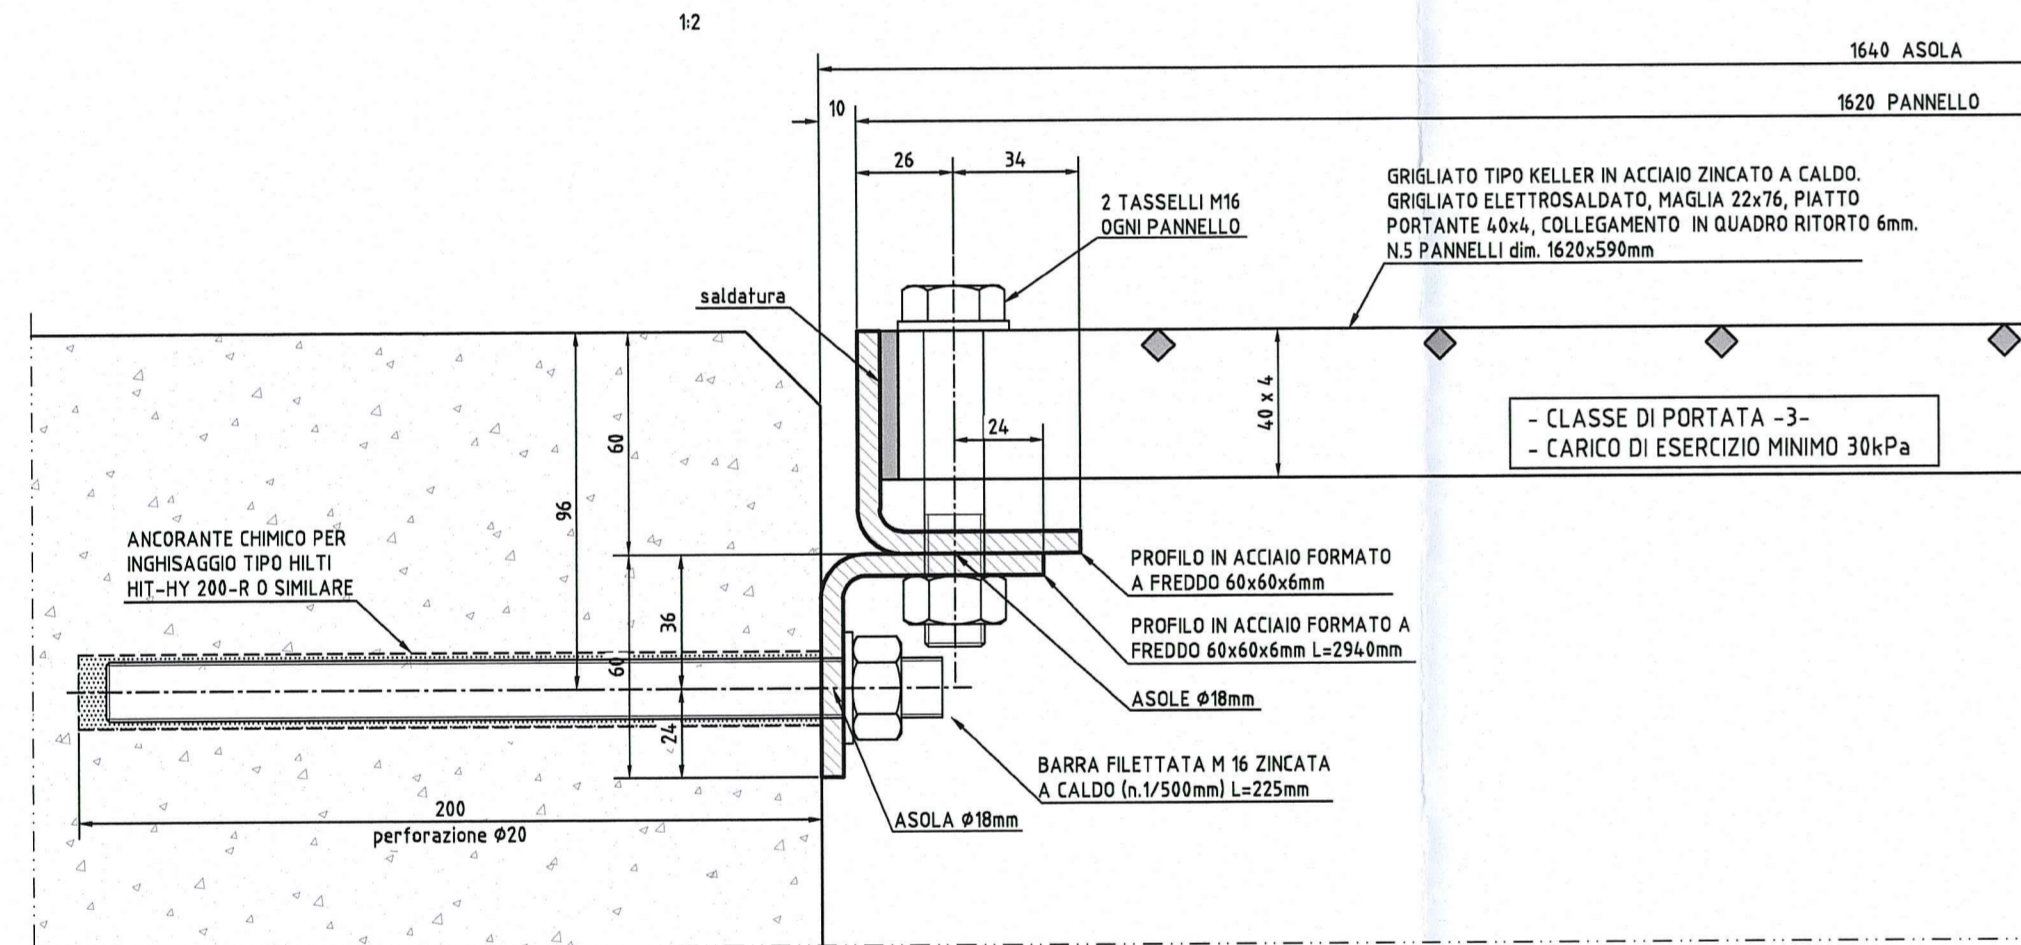

SEZIONE A-A : ANCORAGGIO LATO PARATOIA

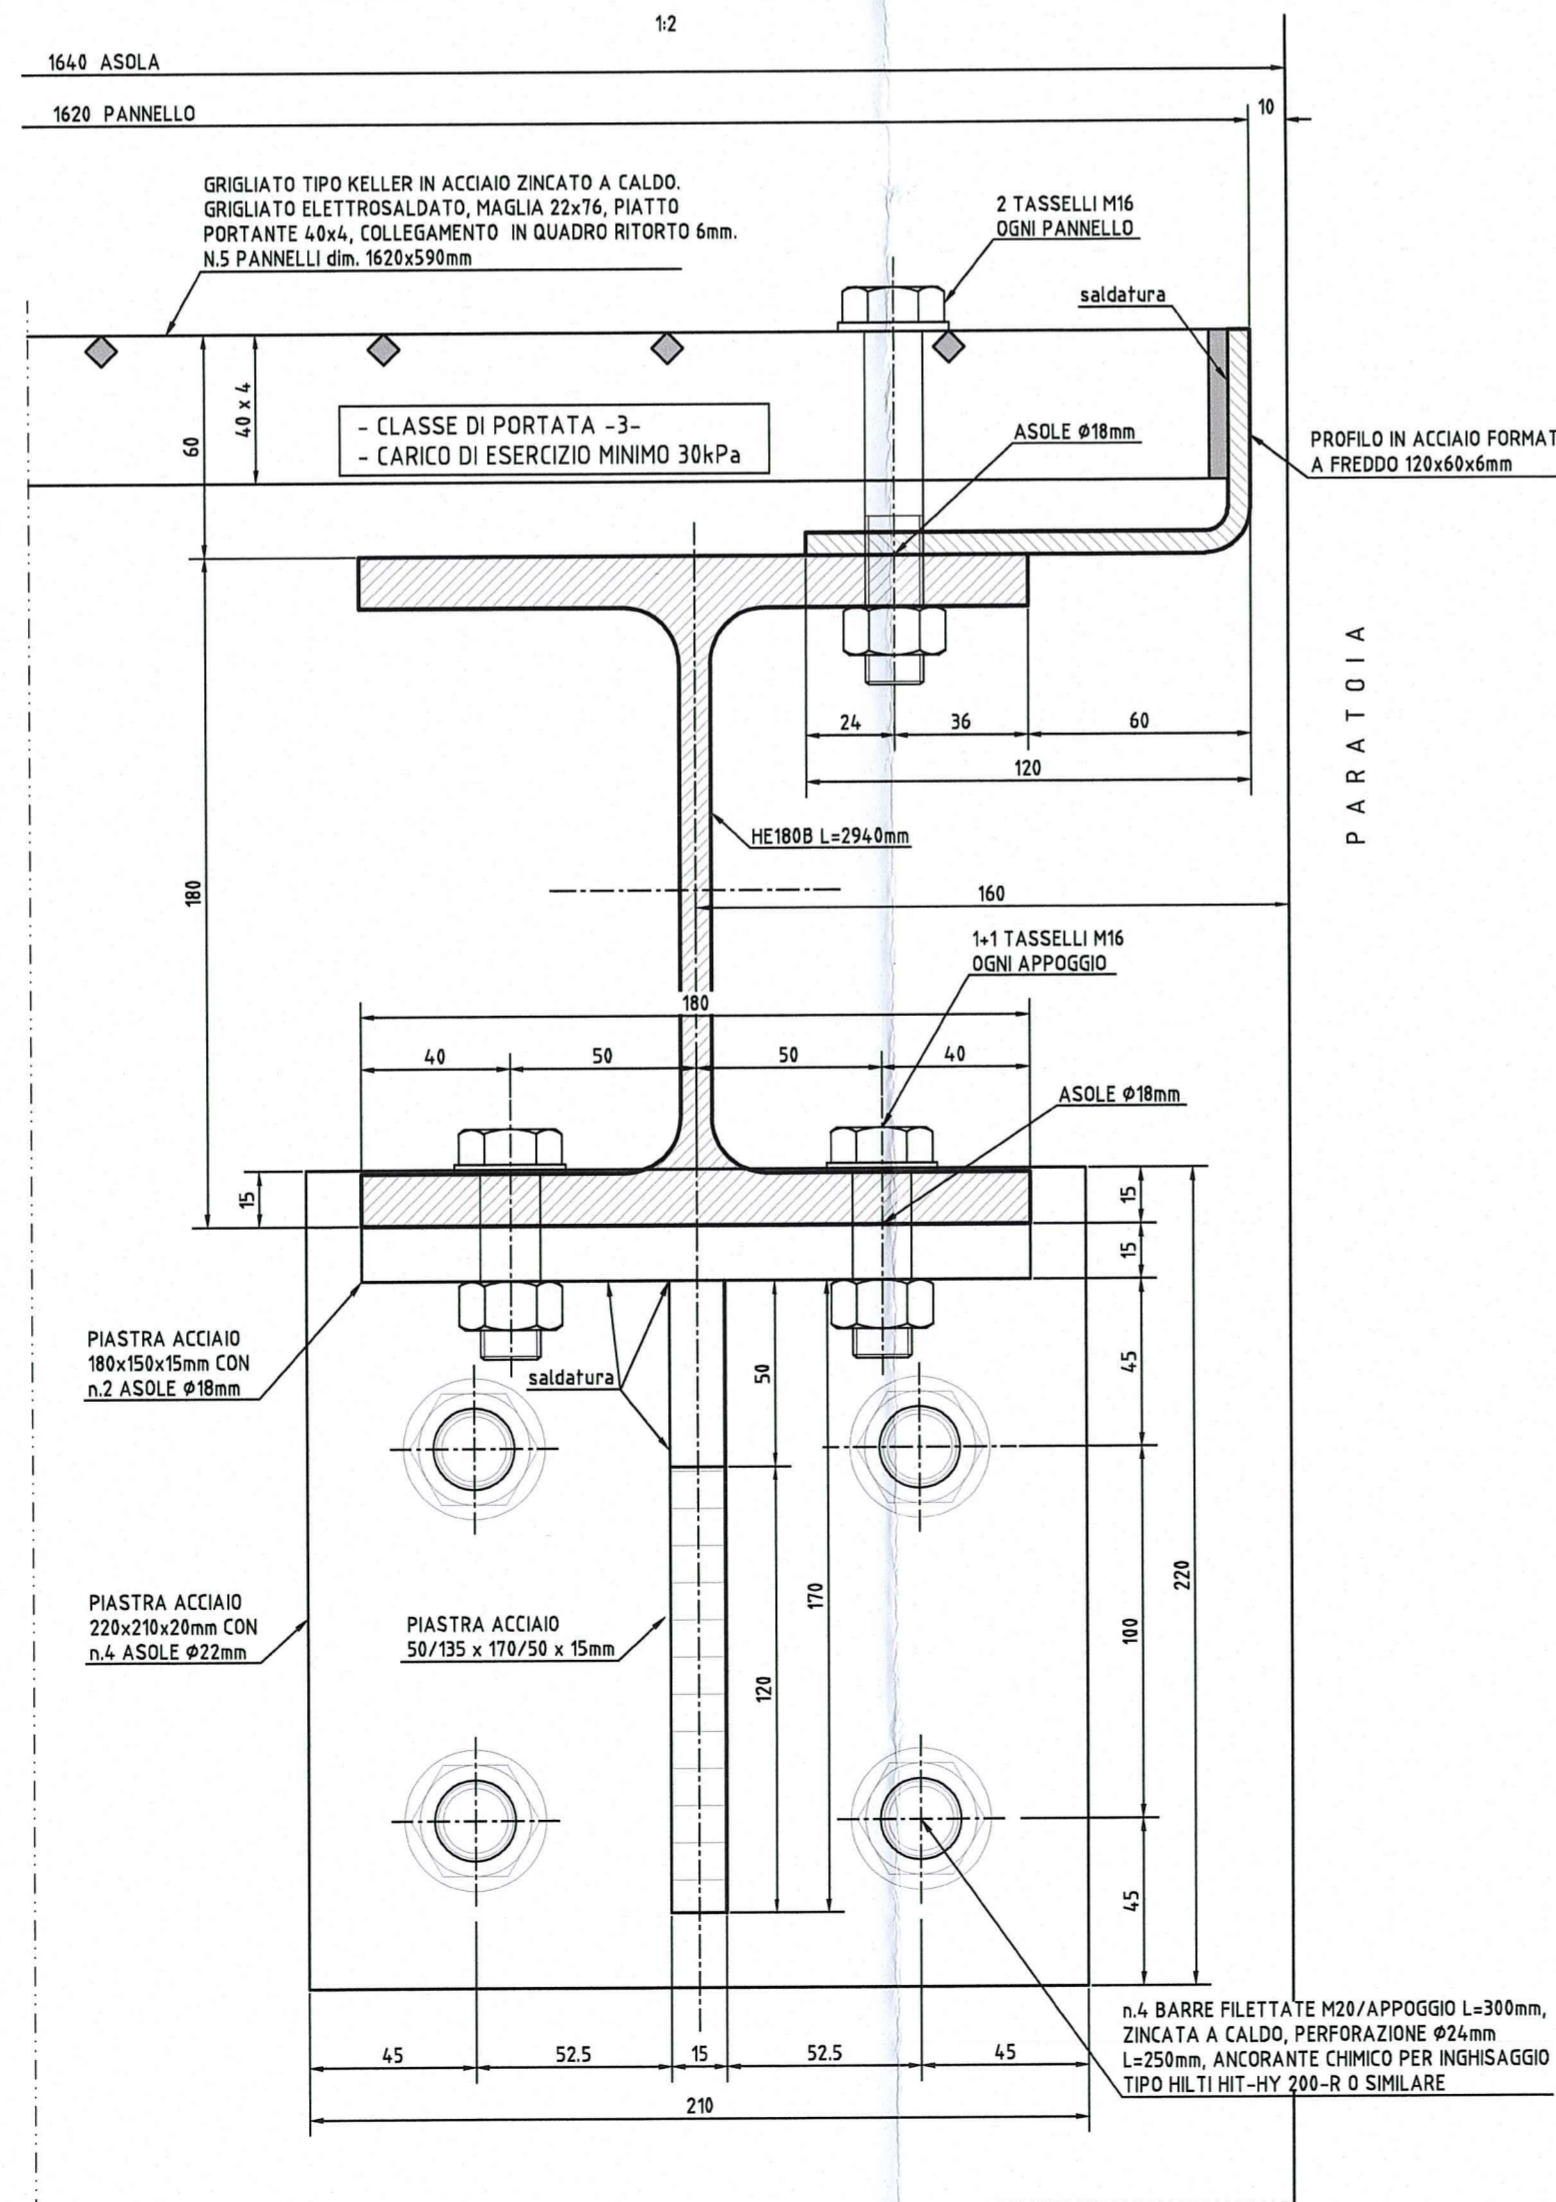

DETTAGLIO ATTACCO PROFILATI LATO PARATOIA

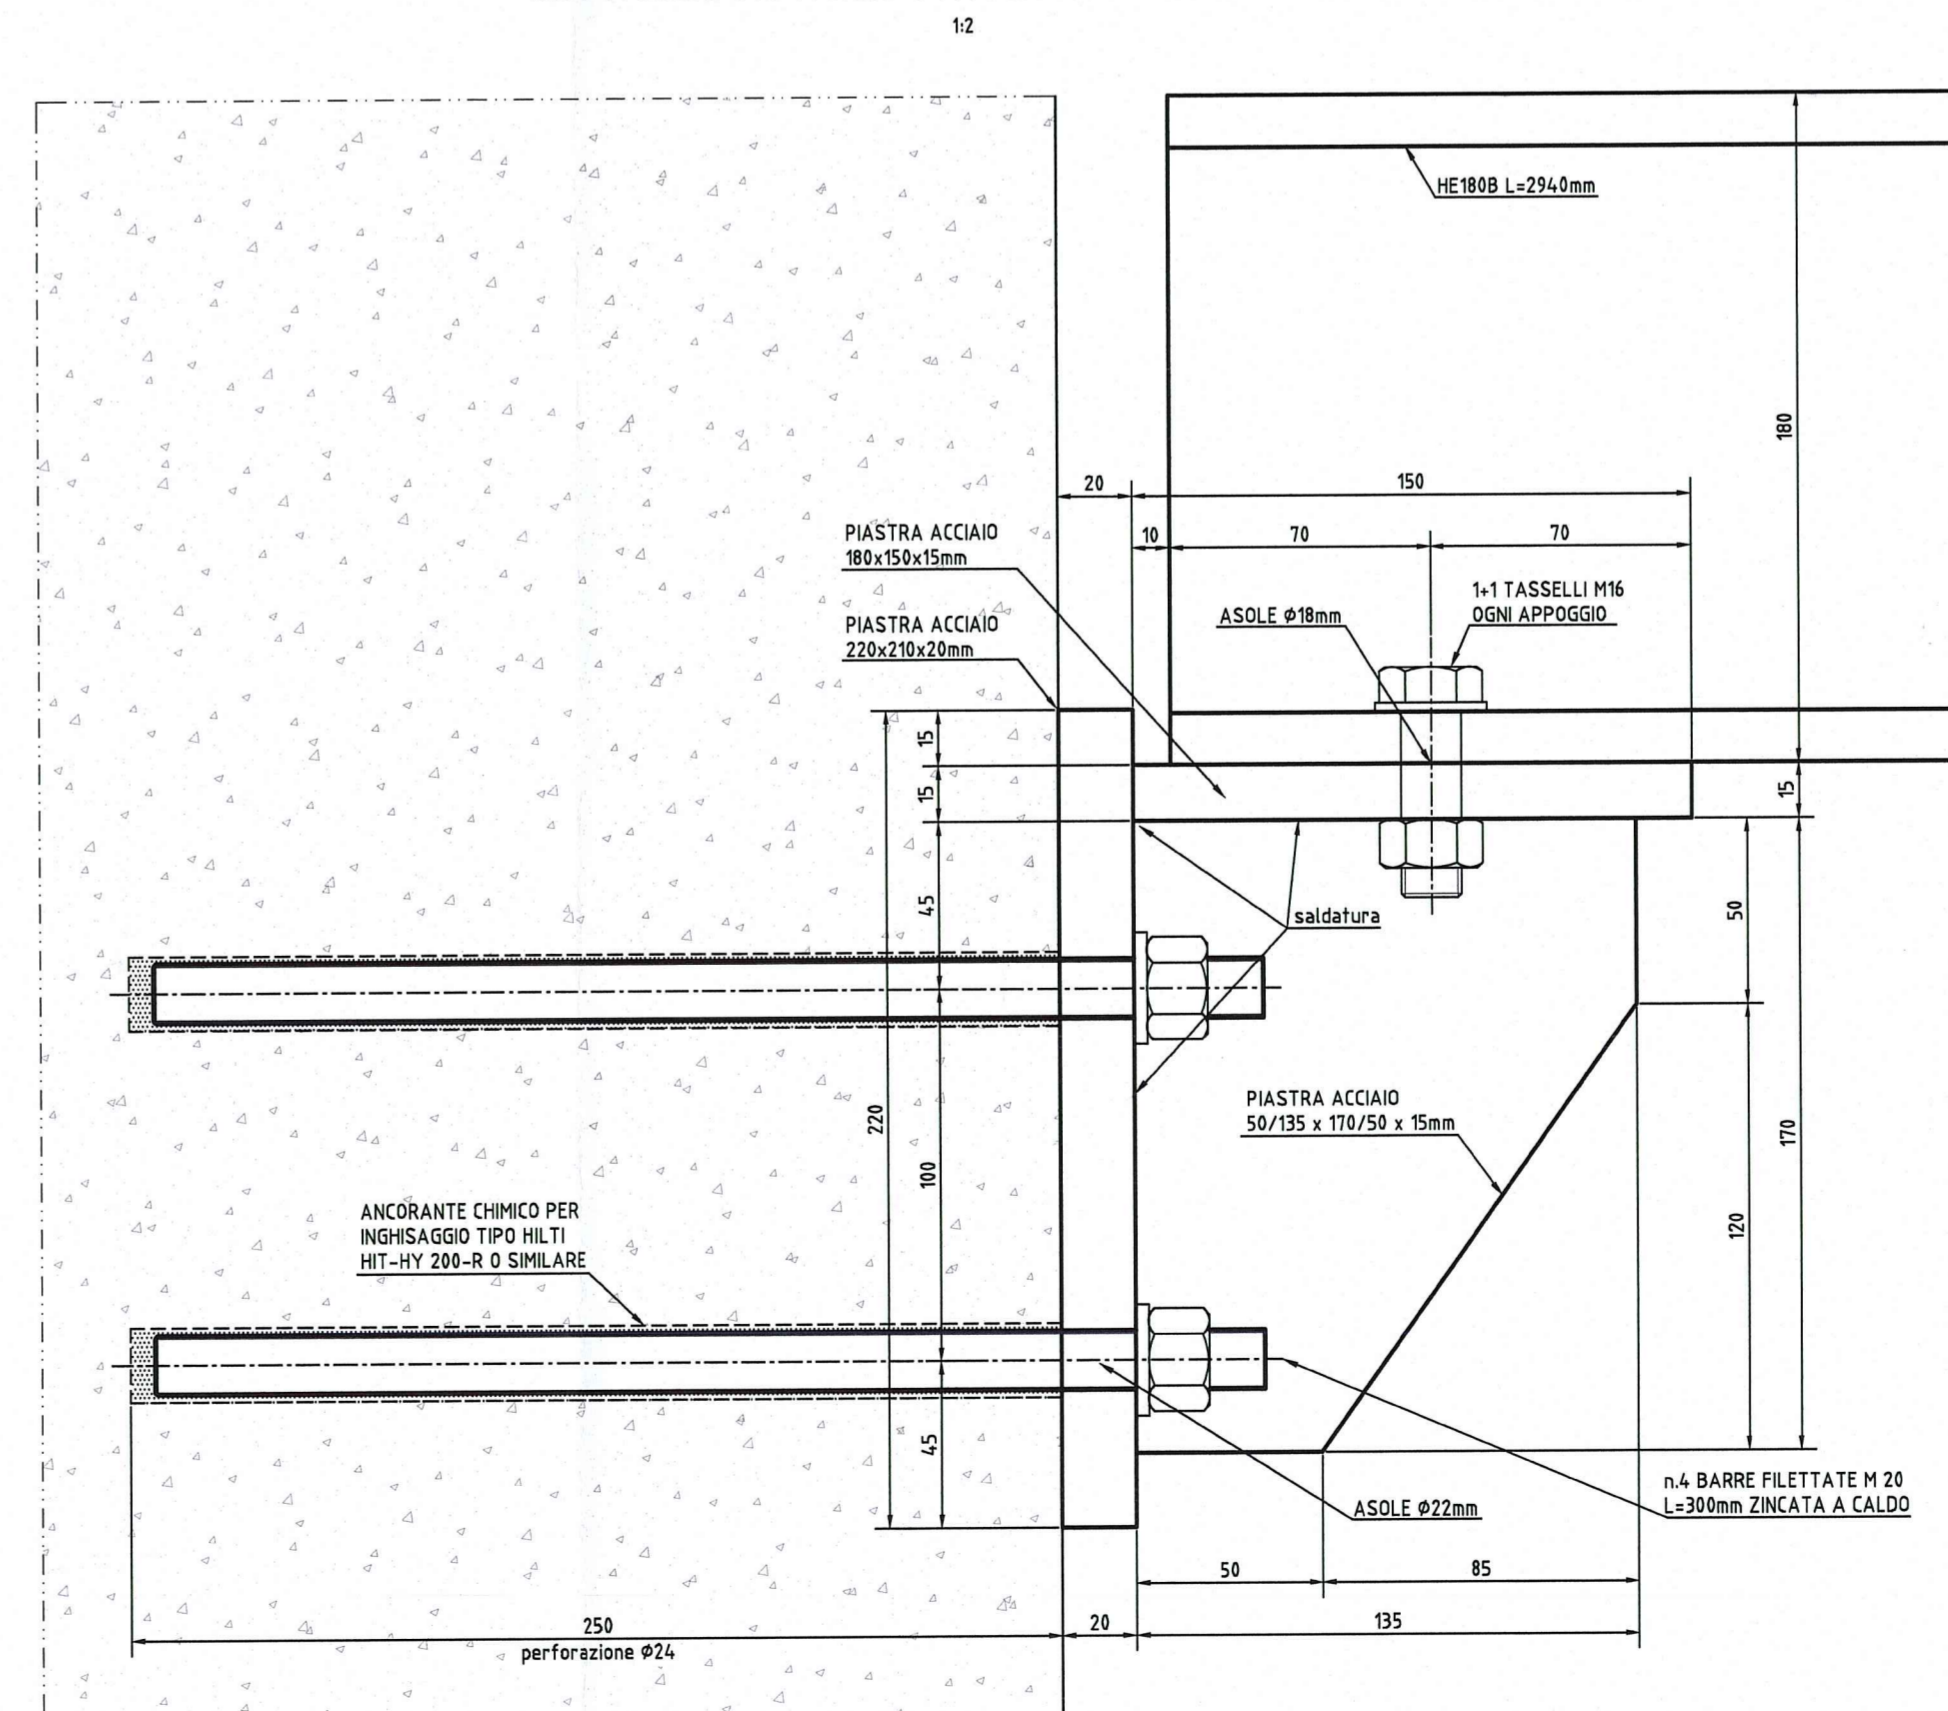

NOTE GENERALI

- TUTTE LE MISURE SONO ESPRESSE IN MILLIMETRI SALVO OVE DIVERSAMENTE INDICATO
- TUTTI GLI ANGOLI SONO ESPRESSE IN GRADI SESSADECIMALI

CARATTERISTICHE DEI MATERIALI

- ACCIAIO PARAPETTO : S275JR ZINCATO A CALDO
- ACCIAIO GRIGLIATO TIPO KELLER : S235J ZINCATO A CALDO
- ACCIAIO PROFILATI PER CARPENTERIA METALLICA : S275J0 ZINCATO A CALDO
- ACCIAIO BARRE FILETTATE PER ANCORAGGI : CLASSE 5.8 ZINCATURA ELETTROLITICA
- ACCIAIO BULLONERIA : AD ALTA RESISTENZA, ZINCATURA ELETTROLITICA
 - Viti : classe 5.8 (UNI EN 20898 parte 1' - UNI 5712)
 - Dadi : classe 5.8 (UNI EN 20898 parte 2' - UNI 5713)
 - Rosette : C50, durezza HRC 32-40 (UNI 5714)
- ZINCATURA A CALDO : CONFORME ALLA NORMATIVA UNI EN ISO 1461
- SALDATURE : A CORDONE D'ANGOLO CON LATO PARI A 0.7 x SPESSORE MINIMO DA SALDARE

Autocomoniale della CISA S.p.A.
Via Camboara 26/A - Frazione Ponte Taro - 43015 NOCETO (PR)

PIZZAROTTI
FONDATA NEL 1910

AUTOSTRADA DELLA CISA A15
RACCORDO AUTOSTRADALE A15/A22
CORRIDOIO PLURIMODALE TIRRENO-BRENNERO
RACCORDO AUTOSTRADALE FRA L' AUTOSTRADA DELLA CISA-FONTEVIVO (PR)
E L' AUTOSTRADA DEL BRENNERO-NOGAROLE ROCCA (VR), I LOTTO.
C.U.P. G61B04000060008 C.I.G. 307068161E

PROGETTO ESECUTIVO

AUTOCOMONIALE DELLA CISA S.p.A.
Il Direttore TIBRE: [Signature] Il Responsabile del Progettamento: [Signature] Il Presidente: [Signature]

IMPRESA PIZZAROTTI & C. S.p.A.
Il Direttore Tecnico/Responsabile di Progetto: [Signature] Dott. Ing. Luca Bondanelli

PROGETTAZIONE DI:
PIZZAROTTI
FONDATA NEL 1910

A.T.I.: idresse e n g i n e e r i n g ROCK SOL VIA
Consulenza specialistica a cura di:
NA

Titolo Elaborato:
Asse Principale
Tombino scatorari
Tombino scatorari ATST - BP - 01 - 300x250cm - Canale OTTO MULINI
Piano di lavoro in grigliato metallico

Identif. Elaborato:	RAAA	LOTTO	1	FASE	E	ENTE	I	AMBITO	AP	CIL. OPERA	TS	NUM. OPERA	28	PARTE OPERA	G	TIPO DOC.	PC	NUM. PROGR. DOC.	001	REVISIONE	A
---------------------	------	-------	---	------	---	------	---	--------	----	------------	----	------------	----	-------------	---	-----------	----	------------------	-----	-----------	---

Rev.	08/08/2014	REMISSIONE PROGETTO ESECUTIVO	PASQUALINI	NGRELLI	MAZZOLI
	Data	DESCRIZIONE REVISIONE	Redatto	Controllato	Approvato