


TRATTI IN PARALLELISMO TRA LINEE IN PROGETTO
FASE 1 POSA DEL PRIMO MET. DN 800 (32")

DOCUMENTI DI RIFERIMENTO


N.

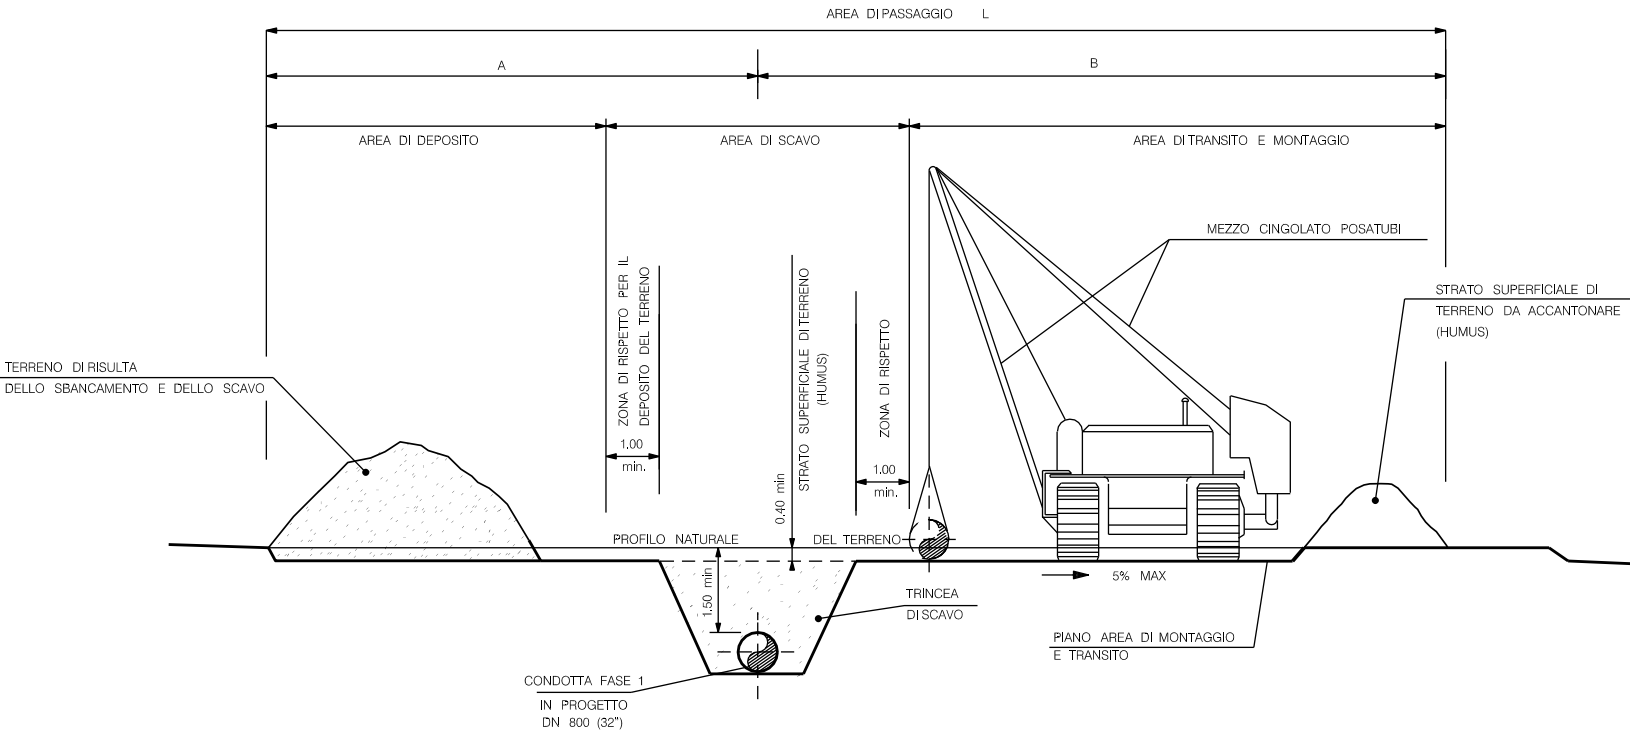

LE MISURE SONO
ESPRESSE IN m

DIMENSIONI AREA DI PASSAGGIO			
NORMALE (PN) m	A	B	L
	10	14	24

FASE 2 POSA DEL SECONDO MET. DN 800 (32")

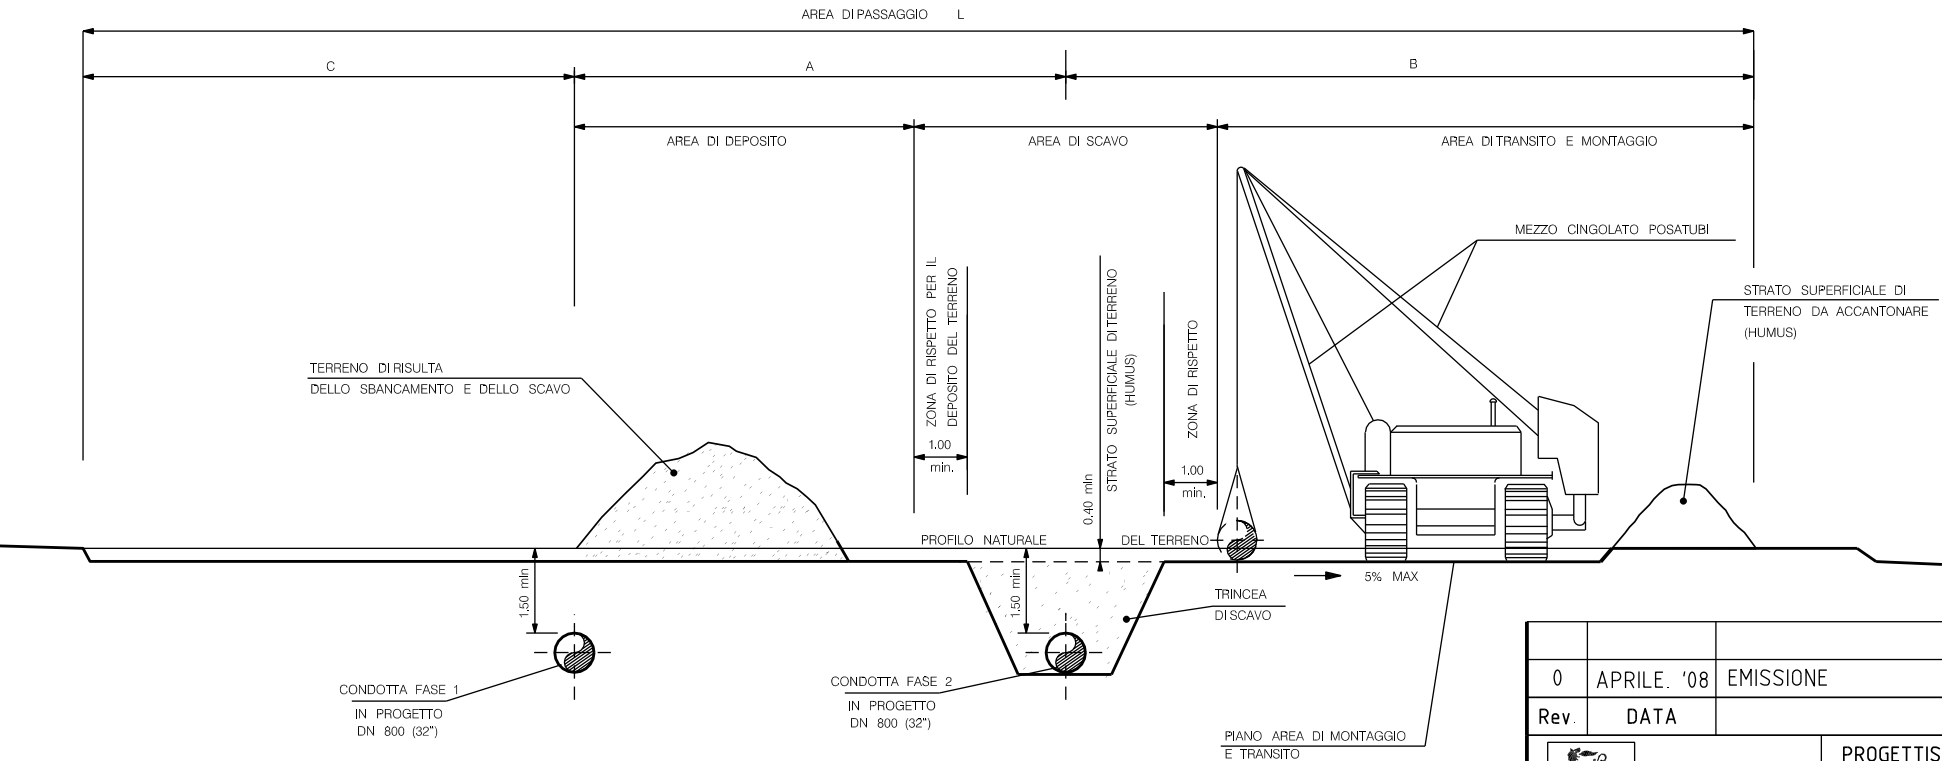

DIMENSIONI AREA DI PASSAGGIO				
NORMALE (PN) m	A	B	C	L
	10	14	10	34

0	APRILE. '08	EMISSIONE				SCIOSCIA	CASATI	RICCI	
Rev.	DATA	DESCRIZIONE				ELABORATO	VERIFICATO	APPROVATO	
 Snam Rete Gas		PROGETTISTA Snamprogetti				COMMESSA 668400		UNITA' N 20	
INIZIATIVA SEALINE TIRRENICA TRATTO MONFORTE SAN GIORGIO-POLICASTRO BUSSENTINO Condotte di approdo in Sicilia e terminali di partenza DN 800 (32") P 215 bar						DIS. N. LC-D-83601			
						REVISIONE 0			
						FG. 1 DI 1			
AREA DI PASSAGGIO						SCALA			