


DIAGRAMMA DI VELOCITA' E VERIFICHE

Scala 1: 1000.000

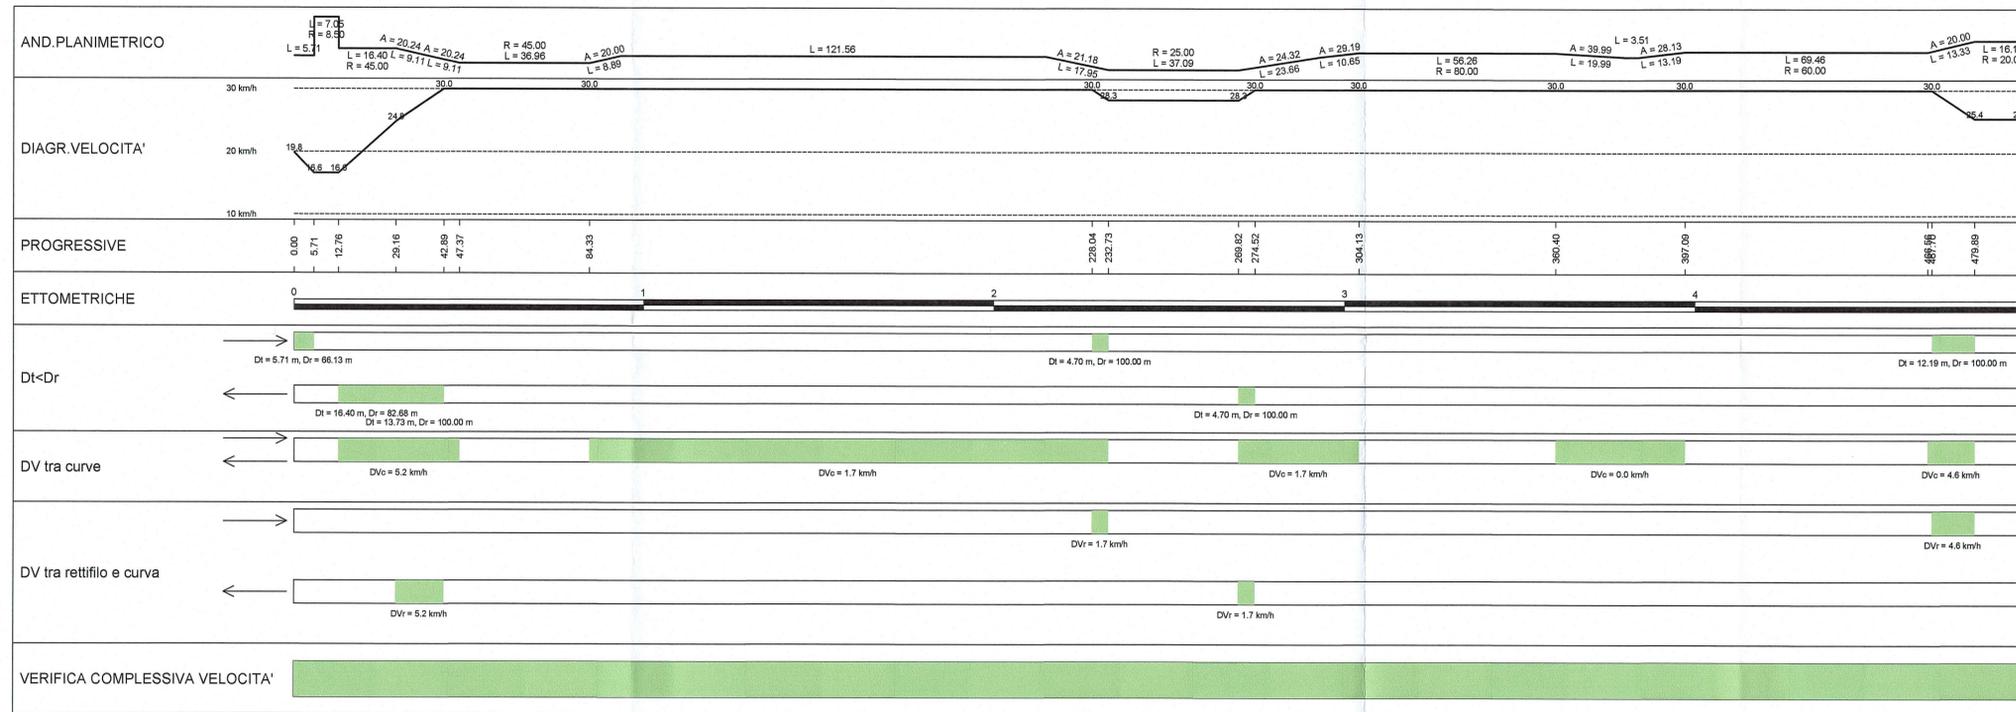

Committente:  

**AUTOCAMIONALE DELLA CISA S.p.A.**  
 Via Camboara 26/A - Frazione Ponte Tarò - 43015 NOCETO (PR)

Impresa Esecutrice:  

**PIZZAROTTI**  
 FONDATA NEL 1910

**AUTOSTRADA DELLA CISA A15  
 RACCORDO AUTOSTRADALE A15/A22  
 CORRIDOIO PLURIMODALE TIRRENO-BRENNERO  
 RACCORDO AUTOSTRADALE FRA L' AUTOSTRADA DELLA CISA-FONTEVIVO (PR)  
 E L' AUTOSTRADA DEL BRENNERO-NOGAROLE ROCCA (VR). I LOTTO.**  
 C.U.P. G61B04000060008 C.I.G. 307068161E

**PROGETTO ESECUTIVO**  
 Il Direttore: Il Responsabile del Procedimento: Il Presidente:

IMPRESA PIZZAROTTI & C. S.p.A.  
 Il Direttore Tecnico: *Dot. Inge. Luca Bonamelli*  
 Il Geologo: NA

PROGETTAZIONE DI:  

**PIZZAROTTI**  
 FONDATA NEL 1910  
 Il Progettista:  
 Ing. Fabio Nigrelli  
 Ordine degli Ingegneri della Provincia di Palermo n. 3581

A.T.I.: **idroses engineering** **ROCKSOIL** **VIA**  
 MANDATARIA MANDATARIA MANDATARIA  
 Ordine degli Ingegneri della Provincia di Viterbo n. 392  
 Coordinatore per la Sicurezza in fase di Progettazione:  
 Ing. Giovanni Maria Cepparotti

Consulenza specialistica a cura di:  
 NA  
 Progettista Responsabile Intervento Progettazione Specialistica:  
 Impresa Pizzarotti & C. S.p.A.  
 Ing. Pietro Mazzoli  
 Ordine degli Ingegneri della Provincia di Parma n. 221

Titolo Elaborato: **Asse principale  
 Varianti alle viabilità maggiori e minori (viabilità interferita)  
 Viabilità interferita - Accesso Synthesis (cavalcavia P1)  
 Diagramma di velocità**  
 Data Emissione Progetto: 18/03/2014  
 Scala: 1:1000

| Identif. Elaborato: |                |                                 |      |      |        |            |             |             |           |                  |
|---------------------|----------------|---------------------------------|------|------|--------|------------|-------------|-------------|-----------|------------------|
| N.RO IDENTIFICATIVO | CODICE COMESEA | LOTTO                           | FASE | ENTE | AMBITO | CAT. OPERA | N.RO OPERA  | PARTE OPERA | TIPO DOC. | N.RO PROGR. DOC. |
|                     | RAAA           | 1                               | E    | I    | AP     | VA         | 02          | K           | DV        | 001              |
| A                   | 23/06/2014     | RIEMMISSIONE PROGETTO ESECUTIVO |      |      |        | L. VARANI  | F. NIGRELLI | MAZZOLI     |           |                  |
| Rev.                | Data           | DESCRIZIONE REVISIONE           |      |      |        | Redatto    | Controllato | Approvato   |           |                  |