




Tipo 1a in rilevato
 IN RETTILINEO IN PRESENZA DI MURO DI SOSTEGNO - scala 1:100
 STRADE LOCALI A DESTINAZIONE PARTICOLARE

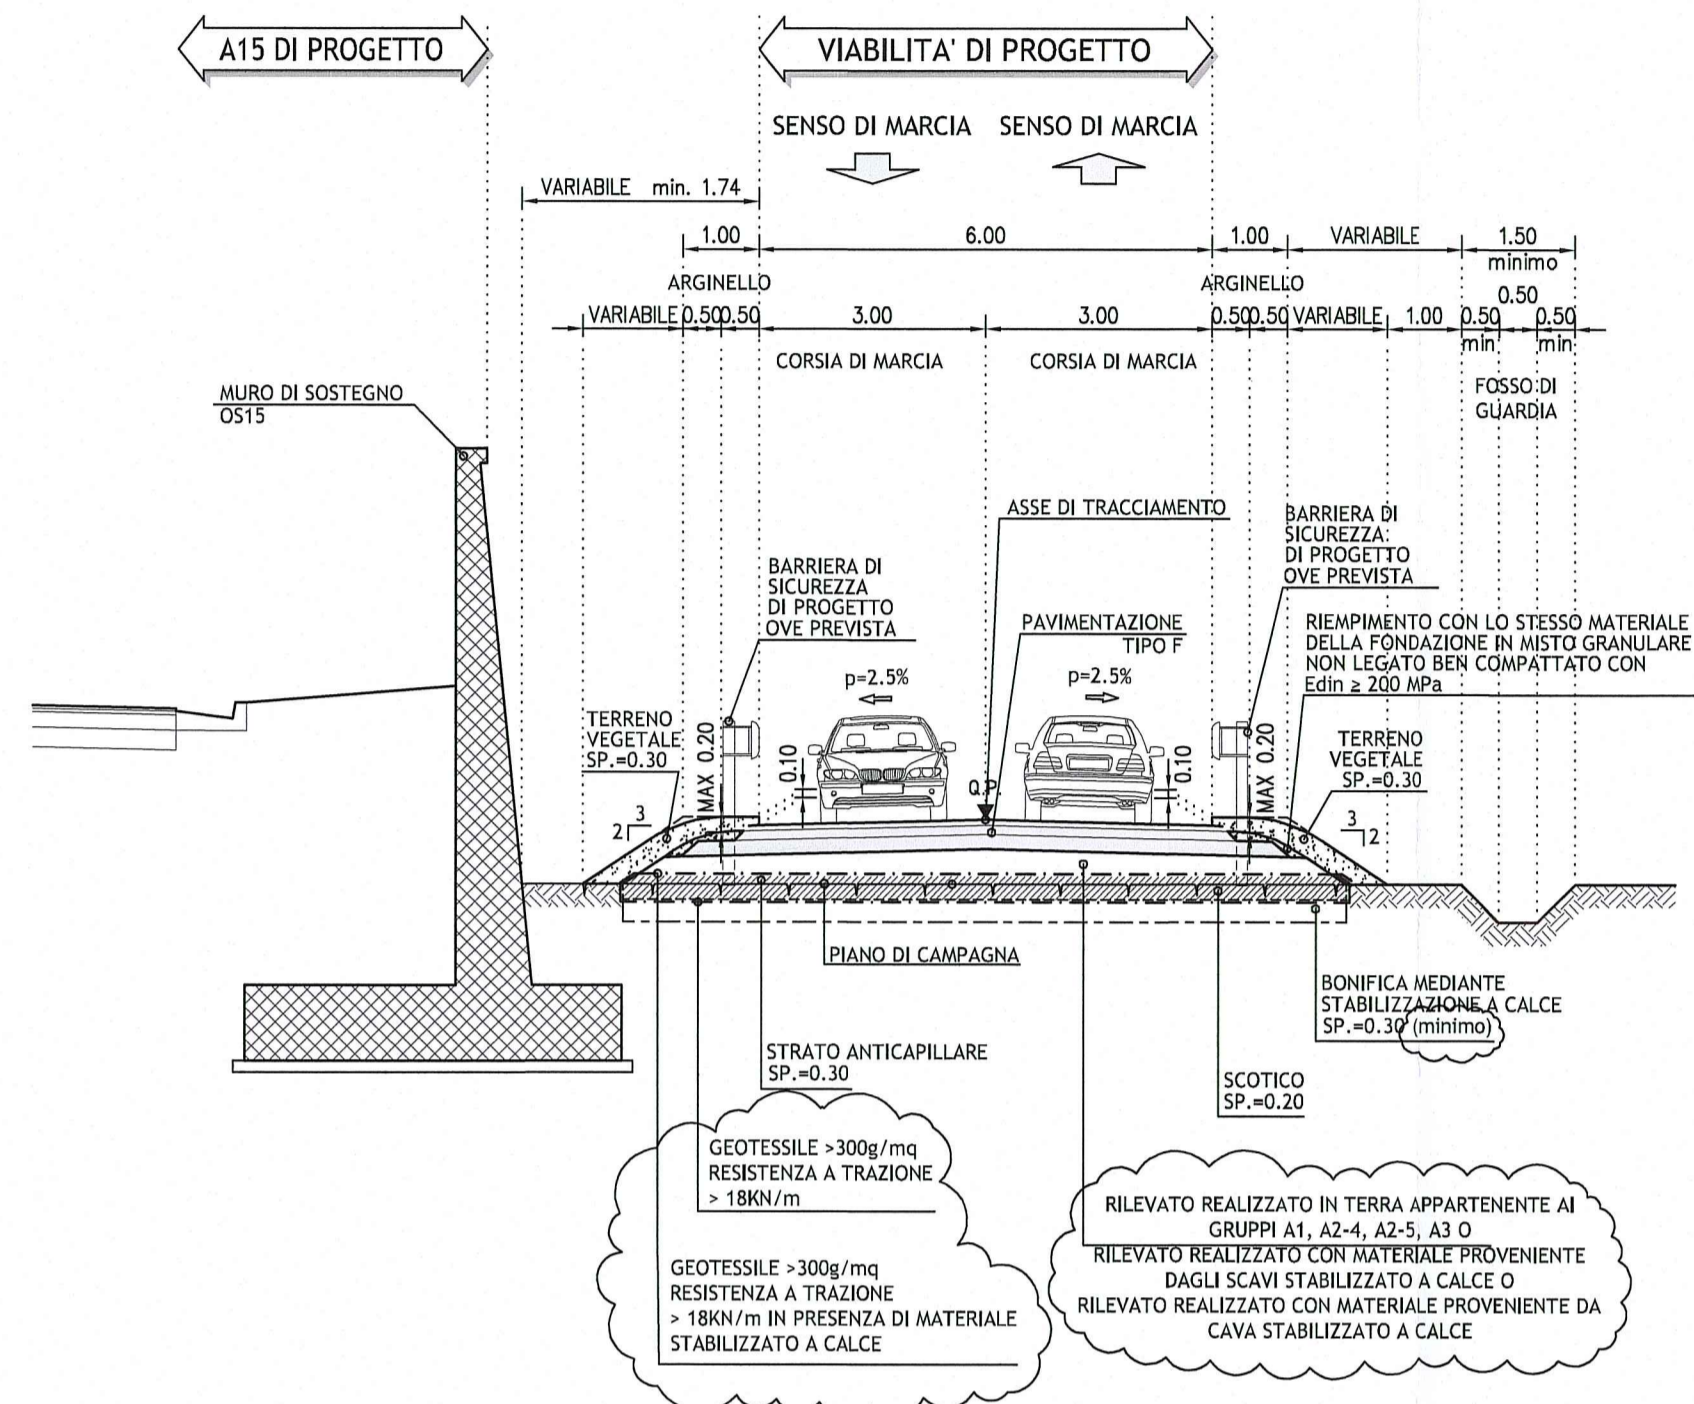


Tipo 1b in rilevato
 IN RETTILINEO - scala 1:100
 STRADE LOCALI A DESTINAZIONE PARTICOLARE

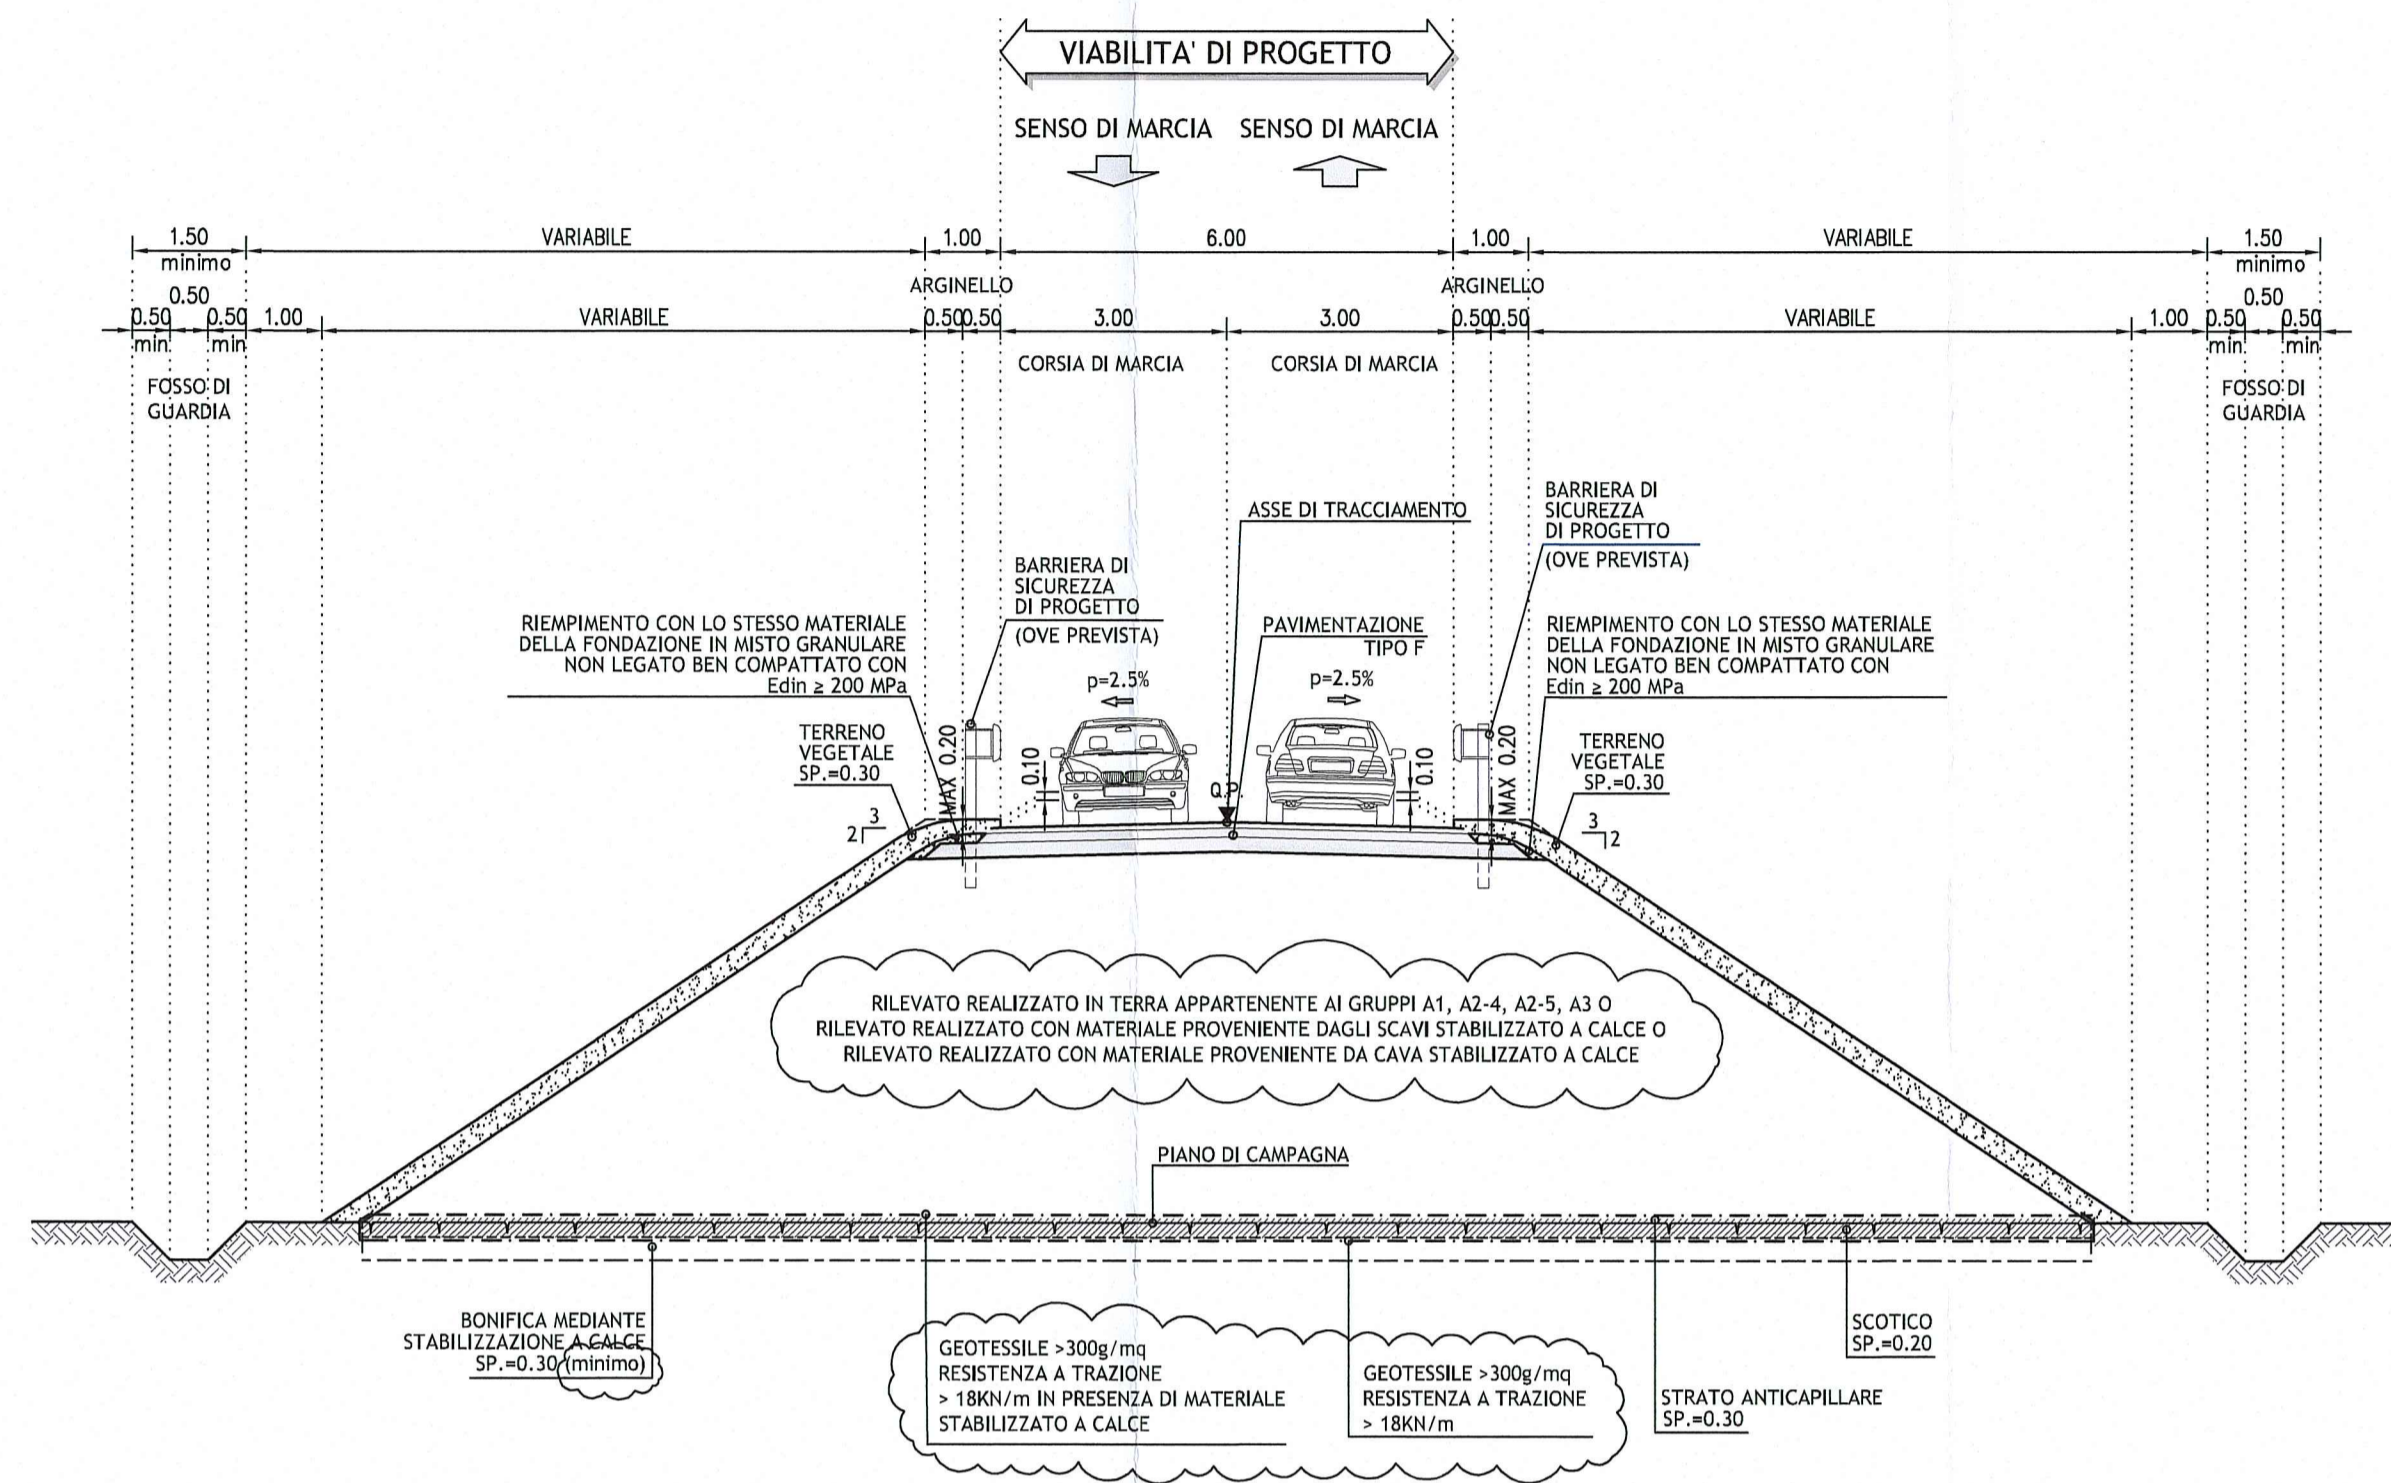

Tipo 1c in rilevato
 IN CURVA CON ALLARGAMENTO PER ISCRIZIONE MEZZI - scala 1:100
 STRADE LOCALI A DESTINAZIONE PARTICOLARE

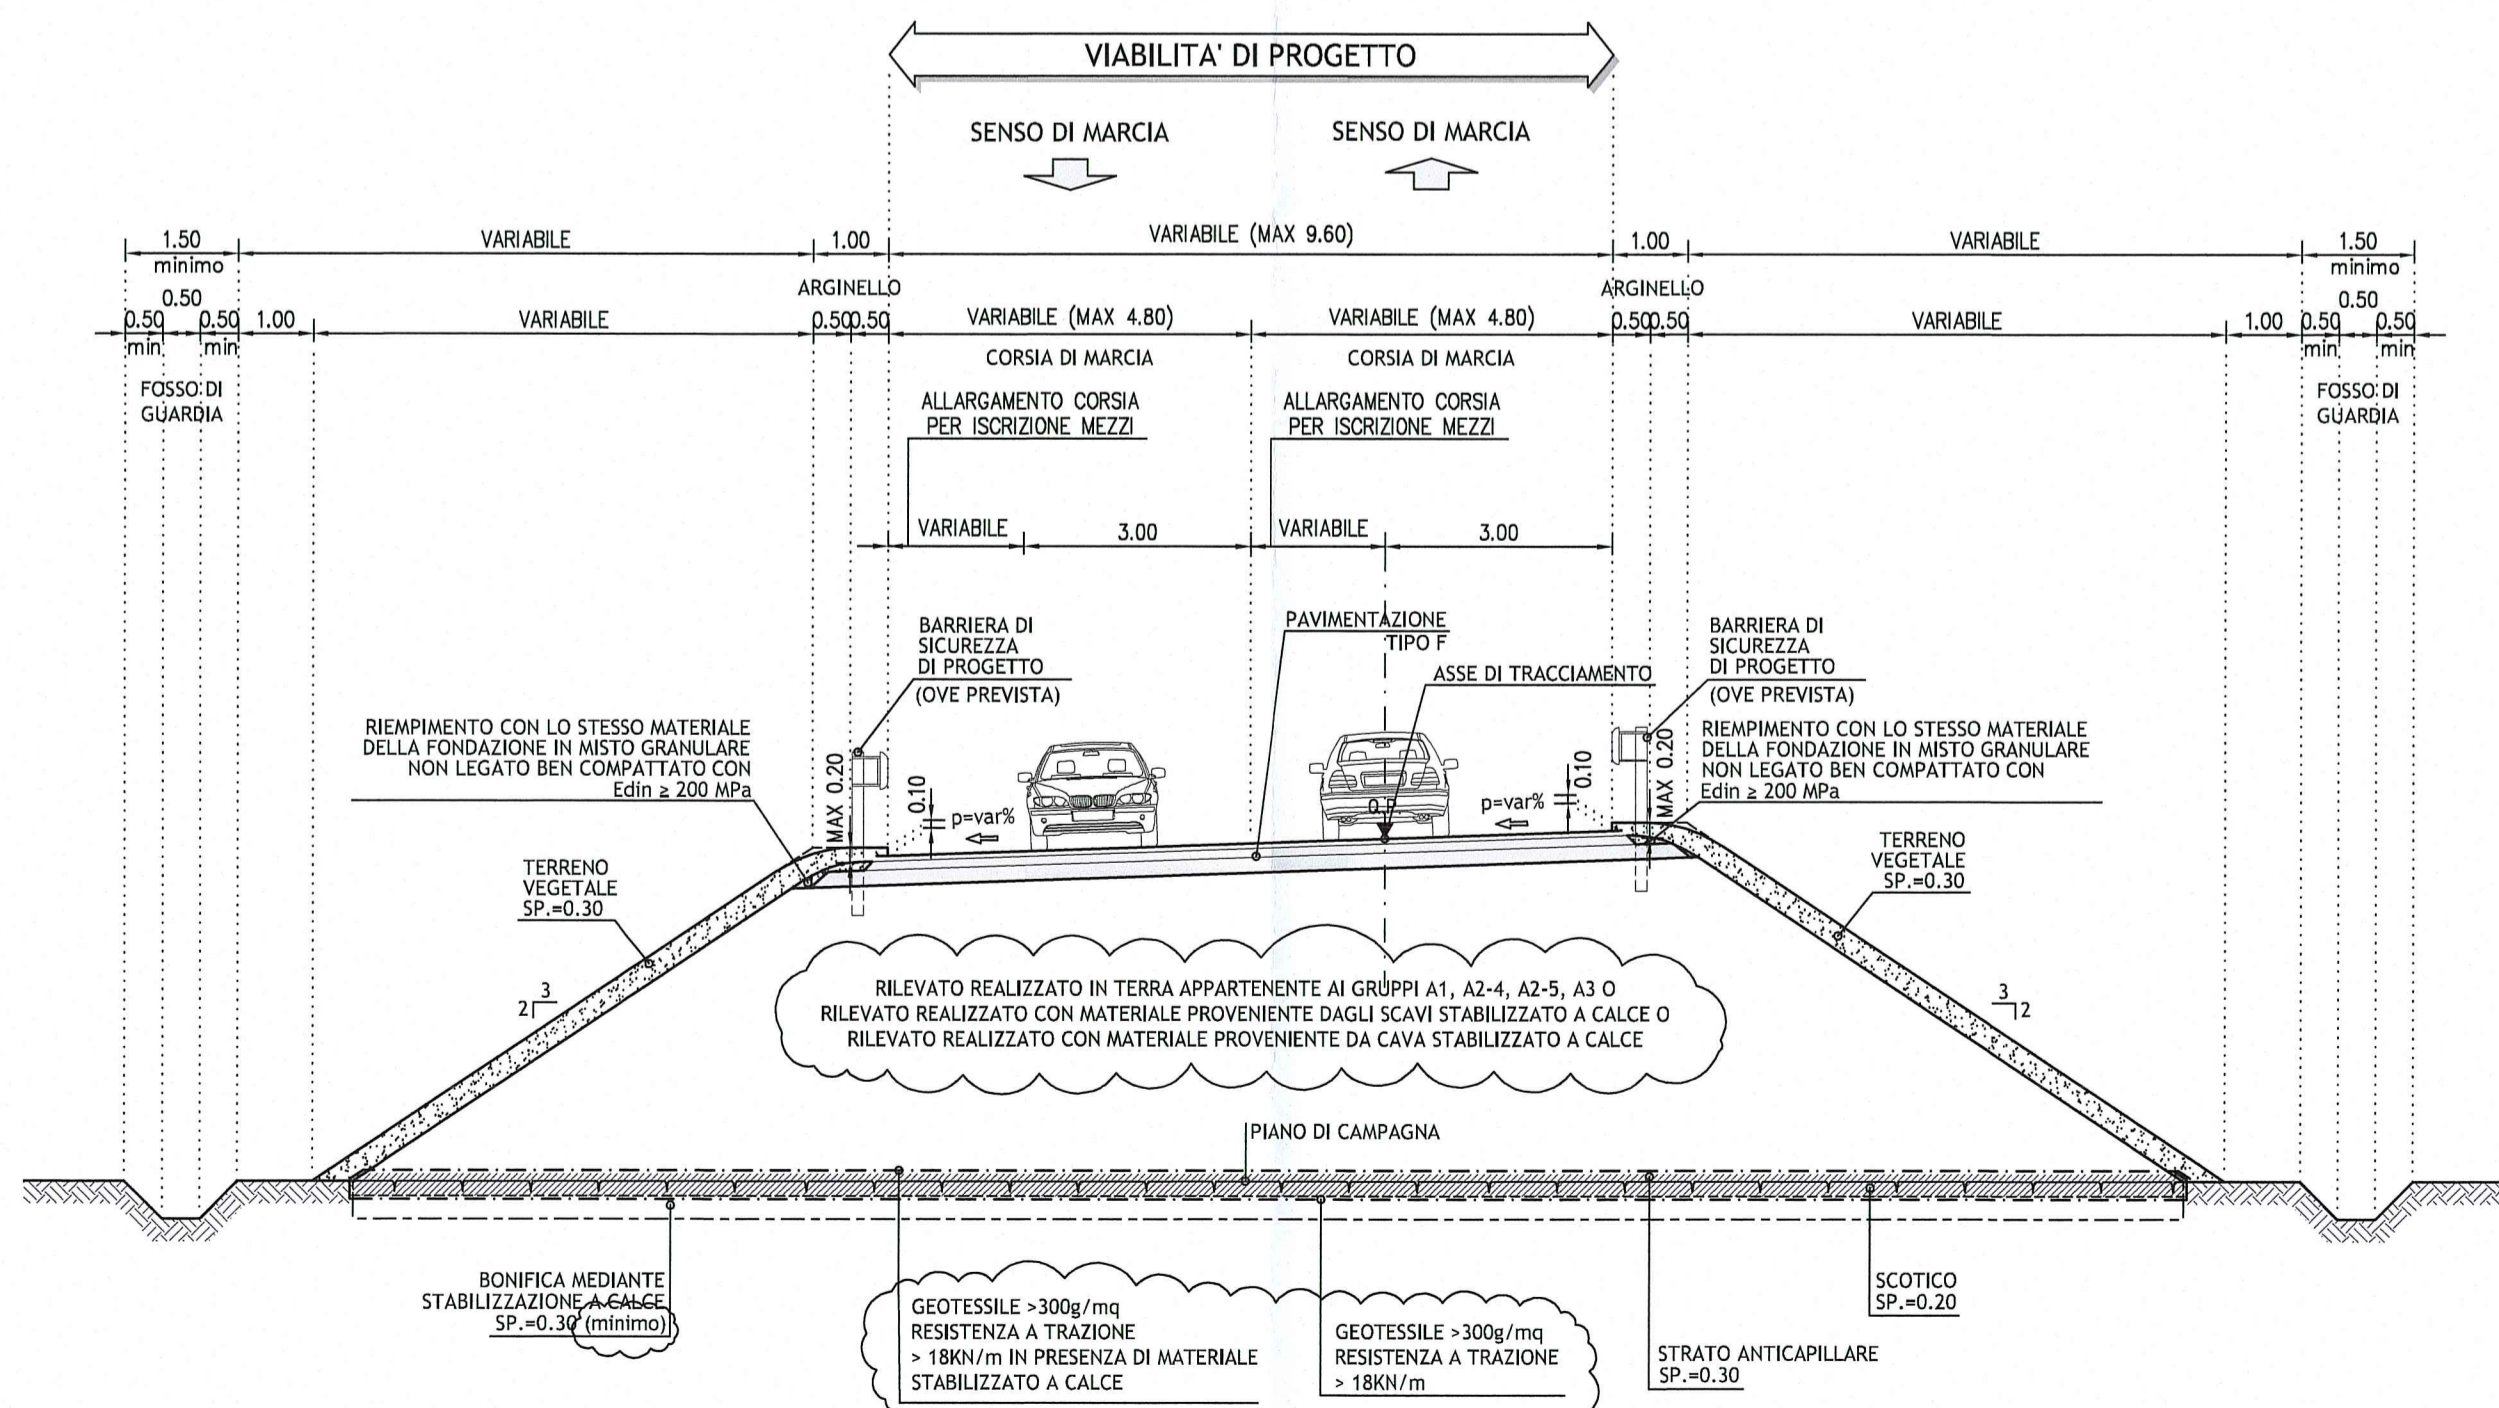


Tipo 2a su cavalcavia
 IN RETTILINEO - scala 1:100
 SEZIONE TIPO IN CAMPATA CAVALCAVIA "CA.04"

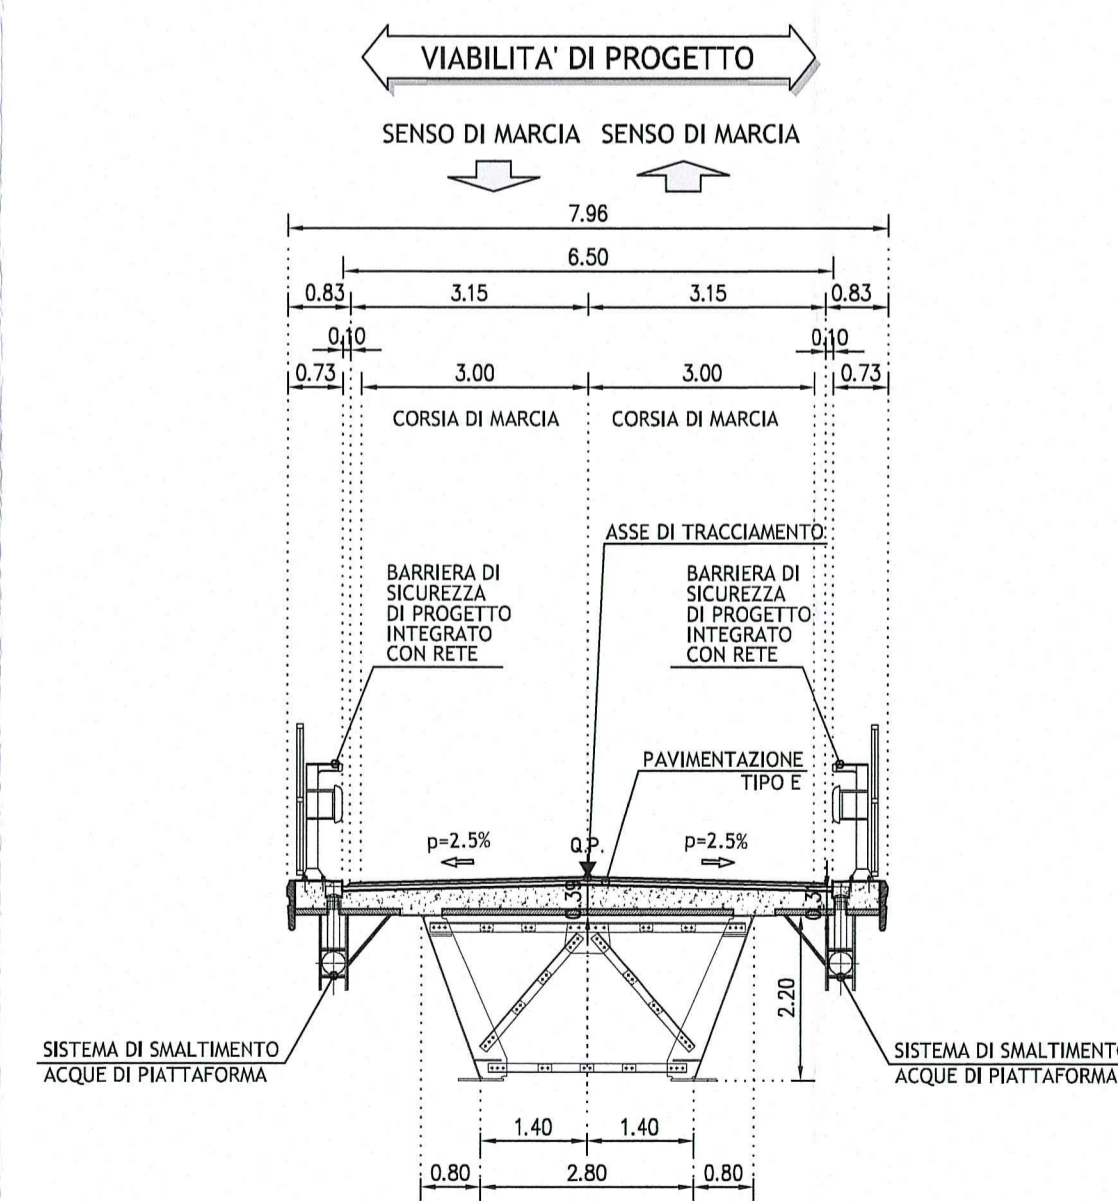


Pacchetto strada locale a destinazione particolare

PAVIMENTAZIONE TIPO "F"
 scala 1:10

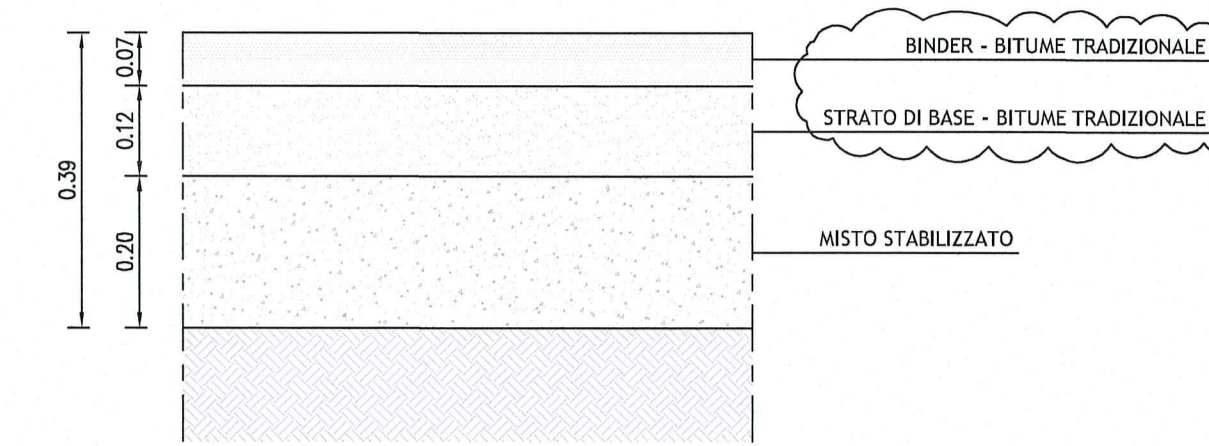

Pacchetto su opera d'arte

scala 1:10
 PAVIMENTAZIONE TIPO "E" - CAVALCAVIA "CA.04"

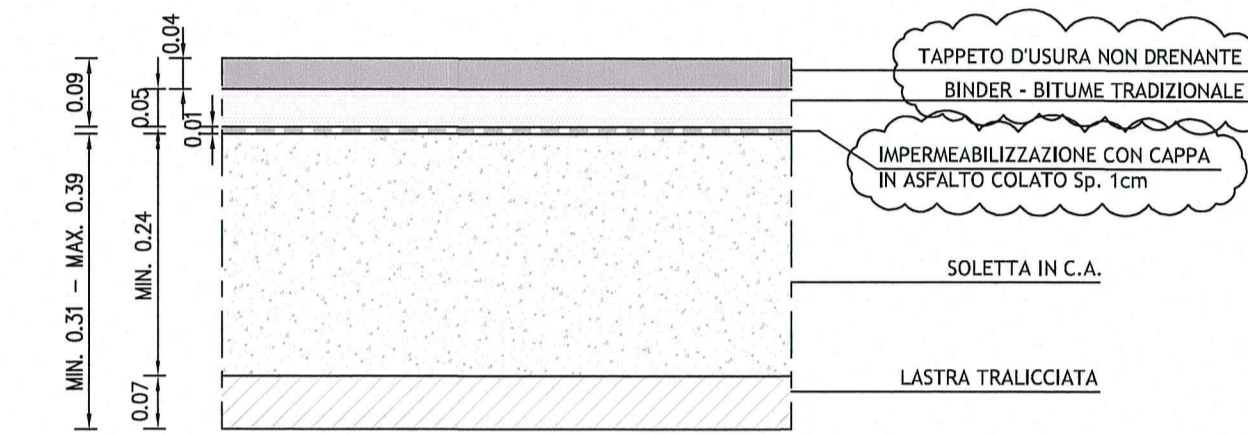

DESCRIZIONE DELLA MODIFICA:

- modifica indicazione materiale per corpo del rilevato
- inserimento indicazione su bitume impiegato
- ripristino impermeabilizzazione soletta con cappa in asfalto colato
- aggiunta indicazione "minimo" per spessore della bonifica
- aggiornamento indicazione geotessile con doppia dicitura

Committente: **AUTOCAMIONALE DELLA CISA S.p.A.**
 Via Camboara 26/A - Frazione Ponte Taro - 43015 NOCETO (PR)

Impresa Esecutrice: **PIZZAROTTI** FONDATA NEL 1910

AUTOSTRADA DELLA CISA A15 RACCORDO AUTOSTRADALE A15/A22 CORRIDOIO PLURIMODALE TIRRENO-BRENNERO RACCORDO AUTOSTRADALE FRA L'AUTOSTRADA DELLA CISA-FONTEVIVO (PR) E L'AUTOSTRADA DEL BRENNERO-NOGAROLE ROCCA (VR), I LOTTO.
 C.U.P. G61B04000060008 C.I.G. 307068161E

PROGETTO ESECUTIVO

Il Direttore TIETRE: *[Signature]* Il Responsabile del Procedimento: *[Signature]* Il Presidente: *[Signature]*

IMPRESA PIZZAROTTI & C. S.p.A. Il Geologo: NA
 Il Direttore Tecnico: *[Signature]* **PIZZAROTTI & C. S.p.A.**

PROGETTAZIONE DI: **PIZZAROTTI** FONDATA NEL 1910 Il Progettista: Ing. Fabio Nigrelli
 Ordine degli Ingegneri della Provincia di Palermo n. 3581

A.T.I.: **idrosse engineering** **ROCKSOIL** **VIA** Coordinatore per la Sicurezza in fase di Progettazione: Ing. Giovanni Maria Cepparotti
 Ordine degli Ingegneri della Provincia di Viterbo n. 392

Consulenza specialistica a cura di: NA Progettista Responsabile Intervento Prestazioni Specialistiche: **PIZZAROTTI & C. S.p.A.**
 Ing. Pietro Mazzoli
 Ordine degli Ingegneri della Provincia di Parma n. 221

Titolo Elaborato: **Asse principale Varianti alle viabilità maggiori e minori (viabilità interferita) Viabilità interferita - Accesso Synthesis (cavalcavia P1) Sezioni Tipologiche** Data Emissione Progetto: 18/03/2014
 Scala: 1:100/1:10

Identif. Elaborato:

NRO IDENTIFICATIVO	CODICE CONMESSA	LOTTO	FASE	ENTE	AMBITO	CAT. OPERA	NRO PROGR.	PARTE OPERA	TPO DOC.	NRO PROGR. DOC.	REVISIONE
	RAAA	1	E	I	AP	VA	02	G	ST	001	B

Rev.	Data	DESCRIZIONE REVISIONE	Redatto	Controllo	Approvato
B	02/10/2014	Istruttoria RINA prot. n° 730 del 08/09/2014 e Lettera A15 prot. n° 731 del 08/09/2014	L. VARANI	F. NIGRELLI	P. MAZZOLI
A	23/08/2014	RIEMMISSIONE PROGETTO ESECUTIVO	A. TARGA	F. NIGRELLI	MAZZOLI