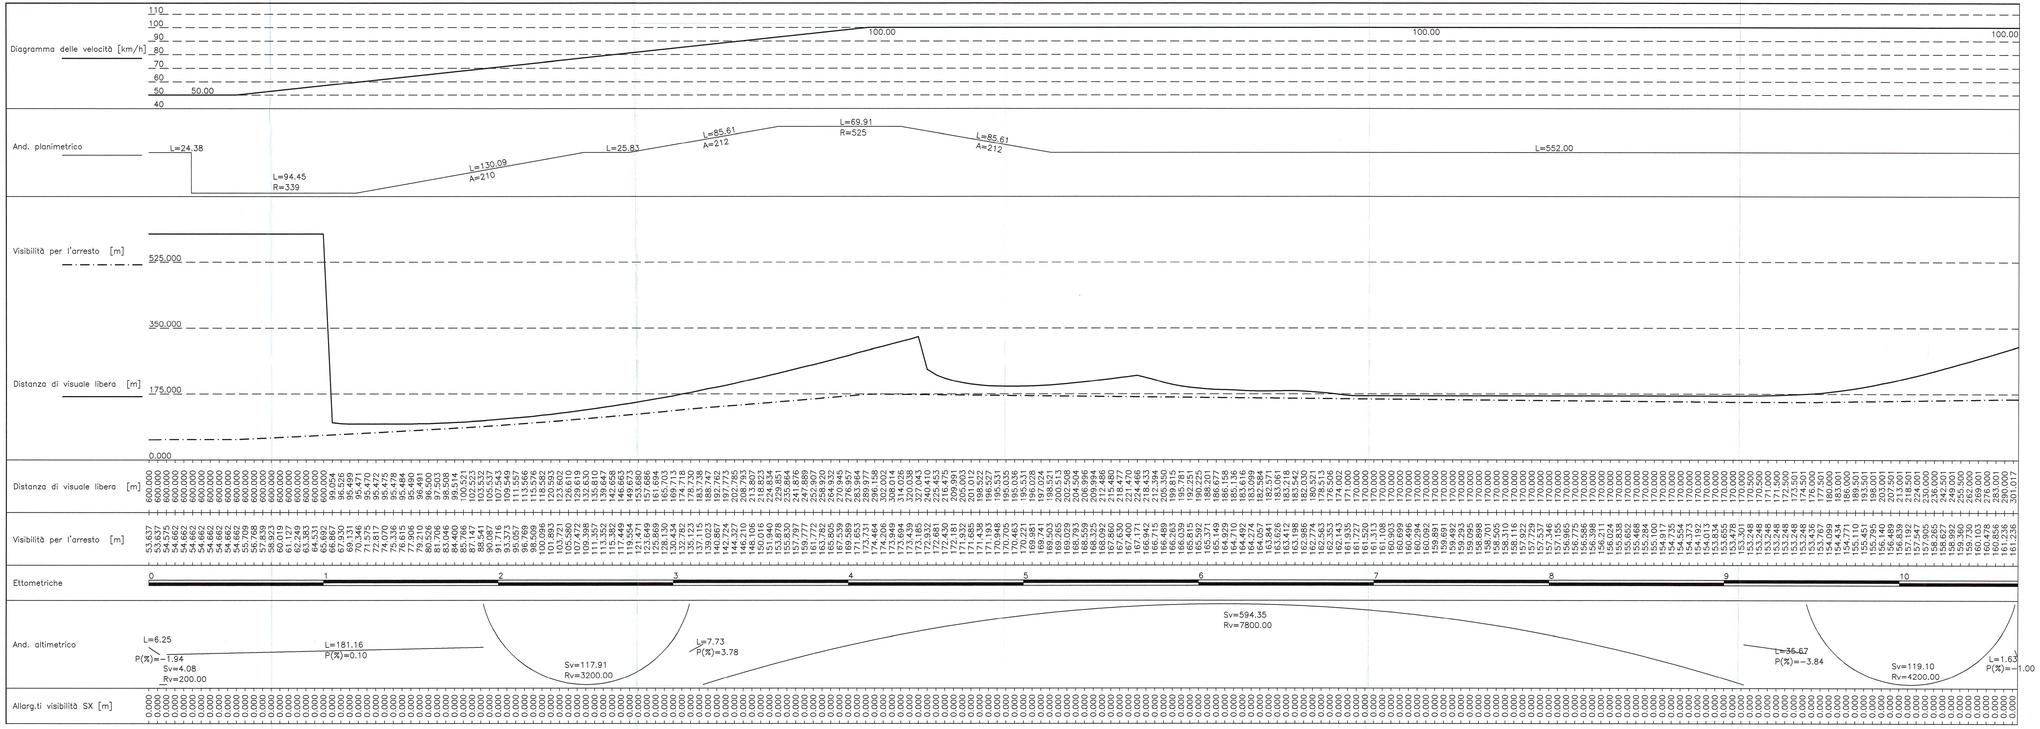

Committente:

AUTOCAMIONALE DELLA CISA S.P.A.

Via Camboara 26/A - Frazione Ponte Taro - 43015 NOCETO (PR)

Impresa Esecutrice:

PIZZAROTTI
FONDATA NEL 1910

AUTOSTRADA DELLA CISA A15
RACCORDO AUTOSTRADALE A15/A22
CORRIDOIO PLURIMODALE TIRRENO-BRENNERO
RACCORDO AUTOSTRADALE FRA L'AUTOSTRADA DELLA CISA-FONTEVIVO (PR)
E L'AUTOSTRADA DEL BRENNERO-NOGAROLE ROCCA (VR). I LOTTO.

C.U.P. G61B04000060008 | C.I.G. 307068161E

PROGETTO ESECUTIVO

AUTOCAMIONALE DELLA CISA S.p.A.
Il Direttore Tecnico:

Il Responsabile del Procedimento:

Il Presidente:

IMPRESA PIZZAROTTI & C. S.p.A.
Il Direttore Tecnico
Il Responsabile Progetto
Dott. Ing. Luca Bondanelli

Il Geologo:
NA

PROGETTAZIONE DI:
PIZZAROTTI FONDATA NEL 1910
A.T.I.: idroesse engineering | ROCKSOIL | VIA

Il Progettista:
Ing. Fabio Nigrelli
Ordine degli ingegneri della Provincia di Parma n. 1581

Coordinatore per la Sicurezza in fase di Progettazione:
Ing. Giovanni Maria Cepparotti
Ordine degli ingegneri della Provincia di Viterbo n. 392

Consulenza specialistica a cura di:
NA

Progettista Responsabile Opere in Sotterraneo:
Impresa Pizzarotti & C. S.p.A.
Ing. Pietro Mazzoli
Ordine degli ingegneri della Provincia di Parma n. 921

Dott. Ing. PIETRO MAZZOLI
SEGRETO PROFESSIONALE
INGEGNERI PARMA n.921

Titolo Elaborato:

Asse principale
Varianti alle viabilità maggiori e minori - viabilità interferita
Viabilità interferita - Cispadana (cavalcavia P5A)
Diagrammi di visuale libera e velocità - Tav. 2/2

Data Emissione Progetto: 18/03/2014

Scala: 1:1'000

Identif. Elaborato:

NOME DOCUMENTO	CODICE COMMESSA	LOTTO	FASE	ENTE	AMBITO	CAT. OPERA	NUM. OPERA	PARTE OPERA	TIPO DOC.	NUM. PROGR. DOC.	REVISIONE
	RAAA	1	E	I	AP	VA	06	K	DV	002	A

Rev.	Data	DESCRIZIONE REVISIONE	Redatto	Controllato	Approvato
A	18/06/2014	EMISSIONE PROGETTO ESECUTIVO	F.LANDO	F.NIGRELLI	MAZZOLI

IL PRESENTE DISEGNO NON PUO' ESSERE COPIATO, RIPRODOTTO O COMUNICATO A TERZI, IN TUTTO O IN PARTE, SENZA L'ESPRESSA AUTORIZZAZIONE DELLA C.A.L. CHE TUTELA OGNI DIRITTO A NORMA DI LEGGE.
THE CONTENT MAY NOT BE COPIED, REPRODUCED OR PUBLISHED, EVEN IN PART OR IN ANY FORM, WITHOUT THE WRITTEN PERMISSION OF AUTOCAMIONALE DELLA CISA S.p.A., UNDER PENALTY OF LAW.