

LEGENDA

ELEMENTI DI CARATTERE PROGETTUALE

- QUOTA DI PROGETTO DELLA PAVIMENTAZIONE STRADALE
- QUOTA DI SCORRIMENTO DEI FOSSI DI GUARDIA
- VERSO DI SCORRIMENTO DEI FOSSI DI GUARDIA
- LUNGHEZZA DEI FOSSI DI GUARDIA

VIABILITA' DI PROGETTO ASSE PRINCIPALE

VIABILITA' DI PROGETTO ORDINARIA E DI ADDIZIONE ALL'AUTOSTRADA


VIABILITA' DI PROGETTO CONTROSTRADA

INTERFERENZE LINEARI

- EAT - LINEA ELETTRICA AT
- EMT - LINEA ELETTRICA MT
- EBT - LINEA ELETTRICA BT
- TLC - LINEA TELEFONICA
- FOT - FIBRE OTTICHE
- GMP - GASDOTTO AP
- GMP - GASDOTTO MP
- GBP - GASDOTTO BP
- FDP - FOGNATURA IN PRESSIONE
- FOG - FOGNATURA A GRAVITA'
- ACP - ACQUEDOTTO IN PRESSIONE
- ACS - ACQUEDOTTO A GRAVITA'
- OLE - OLEODOTTO
- ILL - ILLUMINAZIONE PUBBLICA
- EBP - LINEA ELETTRICA BT

ELEMENTI DI CARATTERE GENERALE

- INDICAZIONE COMUNI (PROVINCIA)
- INDICAZIONE LINEE FERROVIARIE ESISTENTI
- CONFINI COMUNALI
- CONFINI PROVINCIALI
- LINEA FERROVIARIA ALTA VELOCITA' MILANO - NAPOLI
- AUTOSTRADA DELLA CISA
- INDICAZIONE AUTOSTRADE ESISTENTI
- INDICAZIONE DIREZIONE AMBITO AUTOSTRADALE
- INDICAZIONE DIREZIONE AMBITO EXTRAURBANO

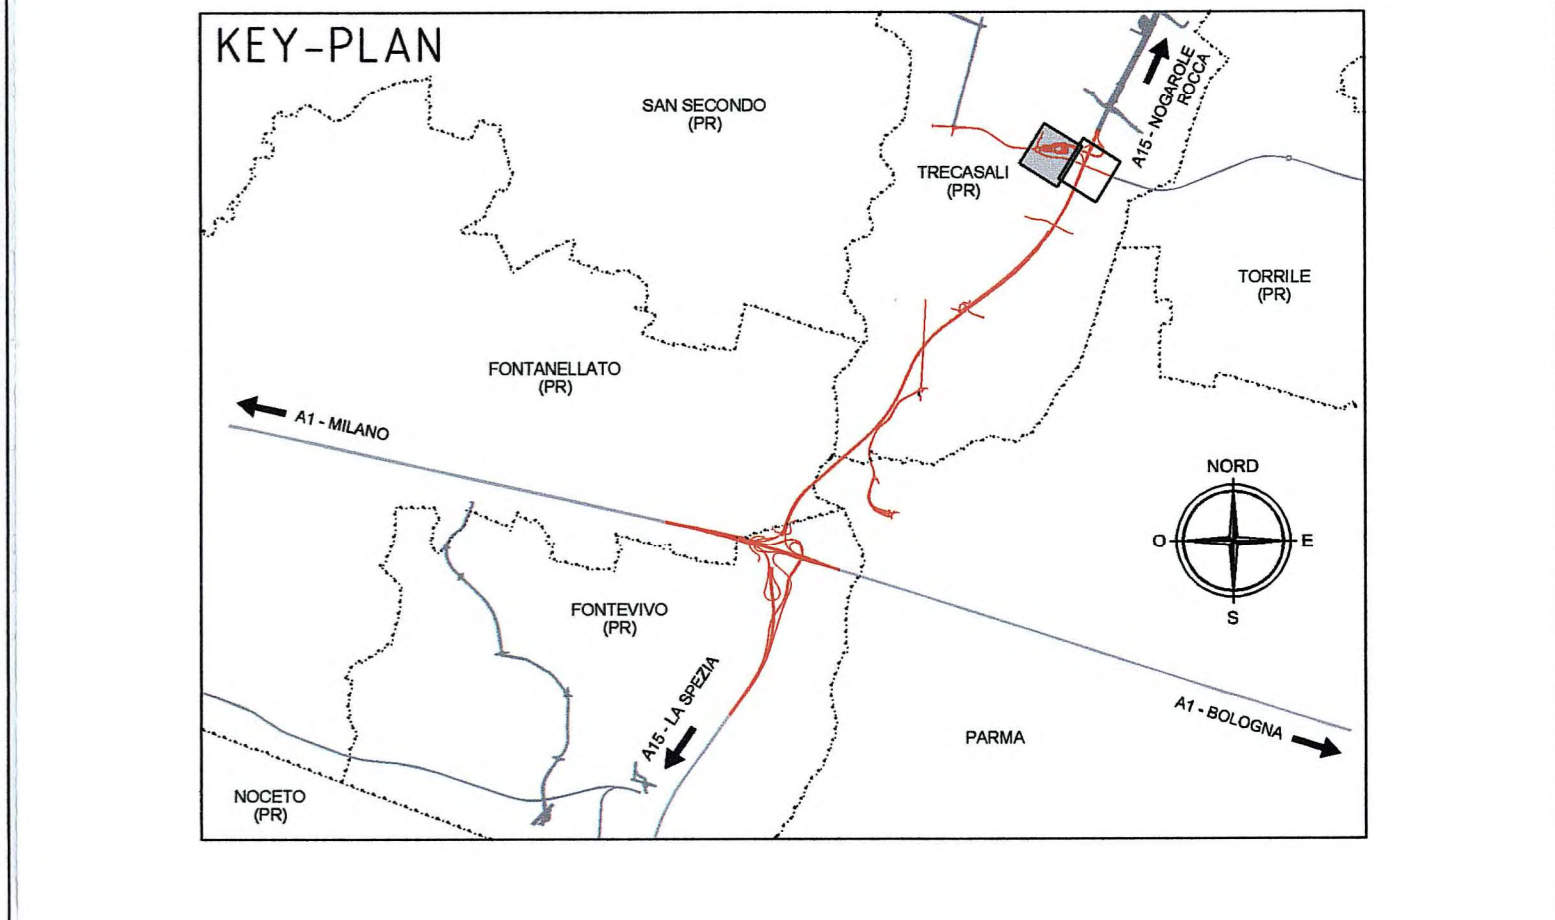

Comittente: **AUTOCAMIONALE DELLA CISA S.p.A.**
Via Camboara 26/A - Frazione Ponte Taro - 43015 NOCETO (PR)

Impresa Esecutrice: **PIZZAROTTI**
FONDATA NEL 1910

AUTOSTRADA DELLA CISA A15 RACCORDO AUTOSTRADALE A15/A22 CORRIDOIO PLURIMODALE TIRRENO-BRENNERO RACCORDO AUTOSTRADALE FRA L' AUTOSTRADA DELLA CISA-FONTEVIVO (PR) E L' AUTOSTRADA DEL BRENNERO-NOGAROLE ROCCA (VR). I LOTTO.
C.U.P. G61B0400060008 C.I.G. 307068161E

PROGETTO ESECUTIVO

AUTOCAMIONALE DELLA CISA S.p.A.
Il Direttore Tecnico: _____ Il Responsabile del Procedimento: _____ Il Presidente: _____

IMPRESA PIZZAROTTI & C. S.p.A. Il Direttore Tecnico: IMPRESA PIZZAROTTI & C. S.p.A. <i>Il Responsabile di Progetto</i> Dott. Ing. Luca Bondanetti	Il Geologo: NA
PROGETTAZIONE DI: PIZZAROTTI A.T.I. idrosse engineering ROCKSOUL VIA	Il Progettista: Ing. Fabio Nigrelli Ordine degli ingegneri della Provincia di Palermo n. 3581 Coordinatore per la Sicurezza in fase di Progettazione: Ing. Giovanni Maria Cepparotti Ordine degli ingegneri della Provincia di Viterbo n. 392
Consulenza specialistica a cura di: NA	Progettista Responsabile Integrale: Ing. Pietro Mazzoli Impresa Pizzarotti & C. S.p.A. PIZZAROTTI Ing. Pietro Mazzoli INGEGNERI PARMA n.821 Ordine degli ingegneri della Provincia di Parma n. 821

Titolo Elaborato: **Asse principale Varianti alle viabilità maggiori e minori - viabilità interferita Viabilità interferita - Cispadana (cavalcavia P5A) Planimetria di progetto - Tav. 1/2**

Data Emissione Progetto: 18/03/2014
Scala: 1:1'000

NUM. IDENTIFICATIVO	CODICE COMMISSA	LOTTO	FASE	ENTE	AMBITO	DEL. OPERA	NUM. OPERA	PARTE OPERA	TIPO DOC.	NUM. PROJ. DOC.	REVISIONE
	RAAA	1	E	I	AP	VA	06	C	PL	001	B

Rev.	Data	Descrizione Revisione	Redatto	Controllato	Approvato
B	18/12/2014	Recupero richiesta istruttoria A15	L. TESTA	F. NIGRELLI	MAZZOLI
A	16/06/2014	RIEMMISSIONE PROGETTO ESECUTIVO	F. LANZOSO	F. NIGRELLI	MAZZOLI