


LATO PIAZZALE

- ☒ POZZETTO RACCOLTA PERDITE DI ACIDO
- ⊕ FORI SOLAIO DI COPERTURA DIAM. mm400 PER ESTRATTORI
- ⊙ FORO NEL SOLAIO PER INSERIMENTO DI TORRINO DIAM. mm250 PER AREAZIONE NATURALE


NOTE

- LE DIMENSIONI SONO INDICATE IN cm. LE QUOTE IN ELEVAZIONE IN m.
- TUTTE LE ELEVAZIONI SONO RIFERITE ALLA QUOTA 0,00 DELL'IMPIANTO CORRISPONDENTE A 10,00 s.l.m.m.


0	APRILE, '08	EMISSIONE	SCIOSCIA	CASATI	RICCI
Rev.	DATA	DESCRIZIONE	ELABORATO	VERIFICATO	APPROVATO
		PROGETTISTA			COMMESSA 668400
INIZIATIVA SEALINE TIRRENICA TRATTO MONFORTE SAN GIORGIO-POLICASTRO BUSSENTINO Condotte di approdo in Sicilia e terminali di partenza DN 800 (32") P 215 bar			UNITA' N. 20		
FABBRICATO TIPO "B3"			DIS. N. LC-D-83610		
			REVISIONE 0		
			FG. 1 DI 3		
			SCALA		

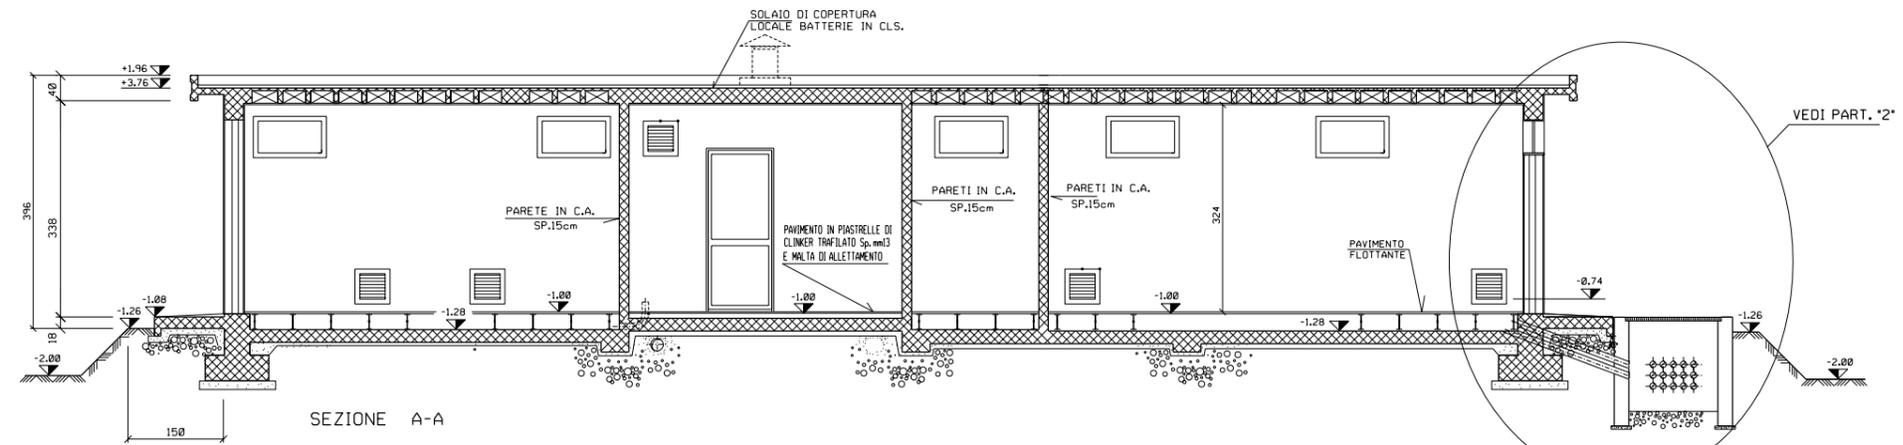


SEZIONE A-A

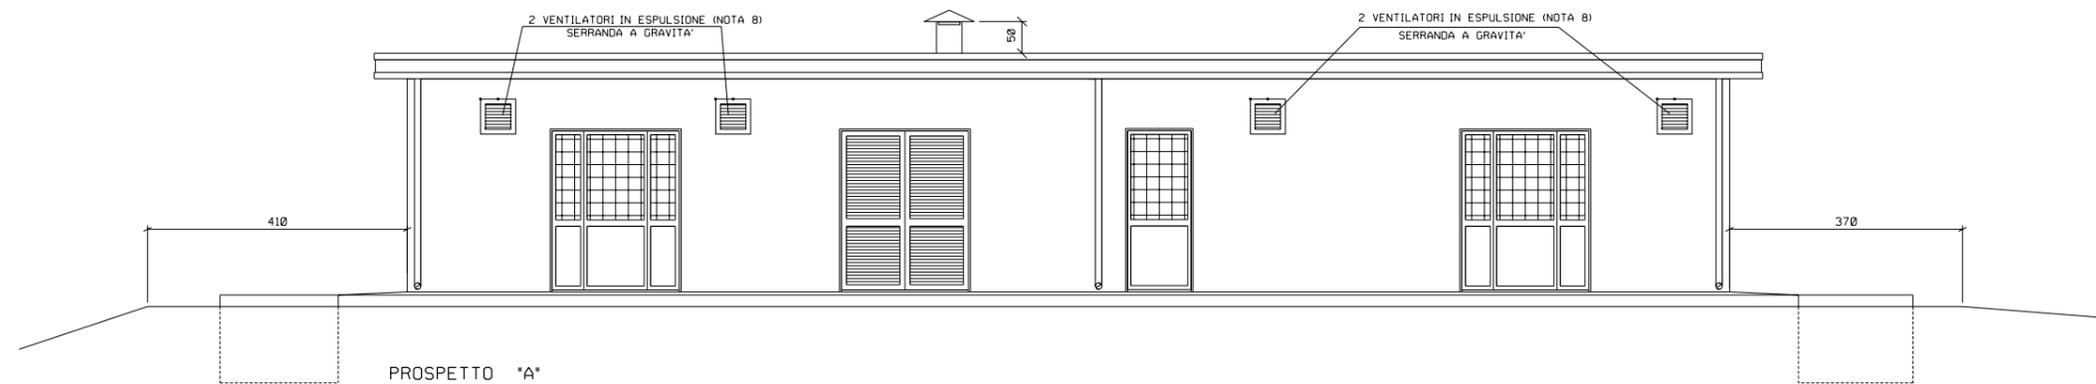

PROSPETTO *A*

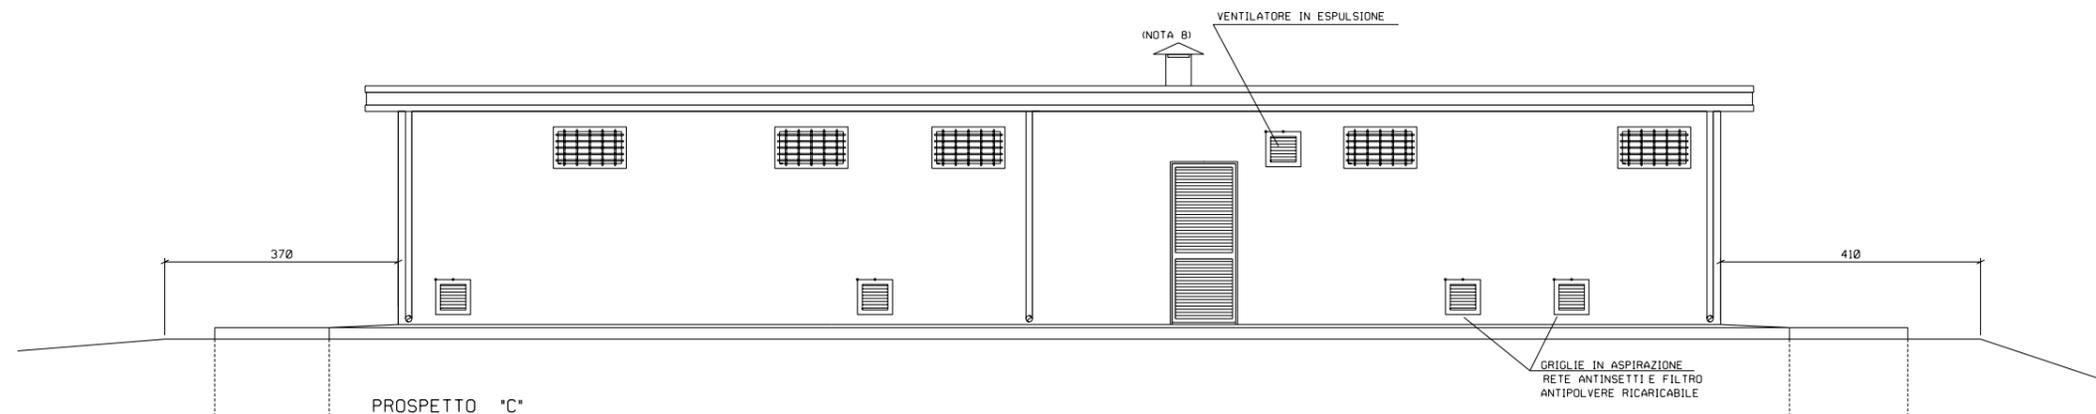


PROSPETTO *C*

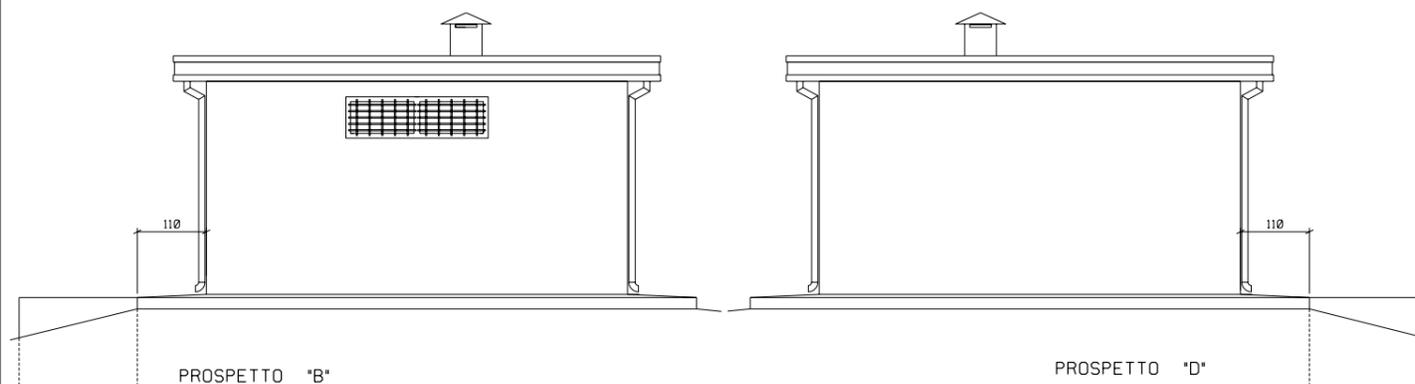

PROSPETTO *B*

PROSPETTO *D*

0	APRILE, '08	EMISSIONE	SCIOSCIA	CASATI	RICCI
Rev.	DATA	DESCRIZIONE	ELABORATO	VERIFICATO	APPROVATO
		PROGETTISTA  Snamprogetti	COMMESSA 668400	UNITA' N. 20	
INIZIATIVA SEALINE TIRRENICA TRATTO MONFORTE SAN GIORGIO-POLICASTRO BUSSENTINO Condotte di approdo in Sicilia e terminali di partenza DN 800 (32") P 215 bar			DIS. N. LC-D-83610		
FABBRICATO TIPO "B3"			REVISIONE 0		
			FG. 2 DI 3		
			SCALA		

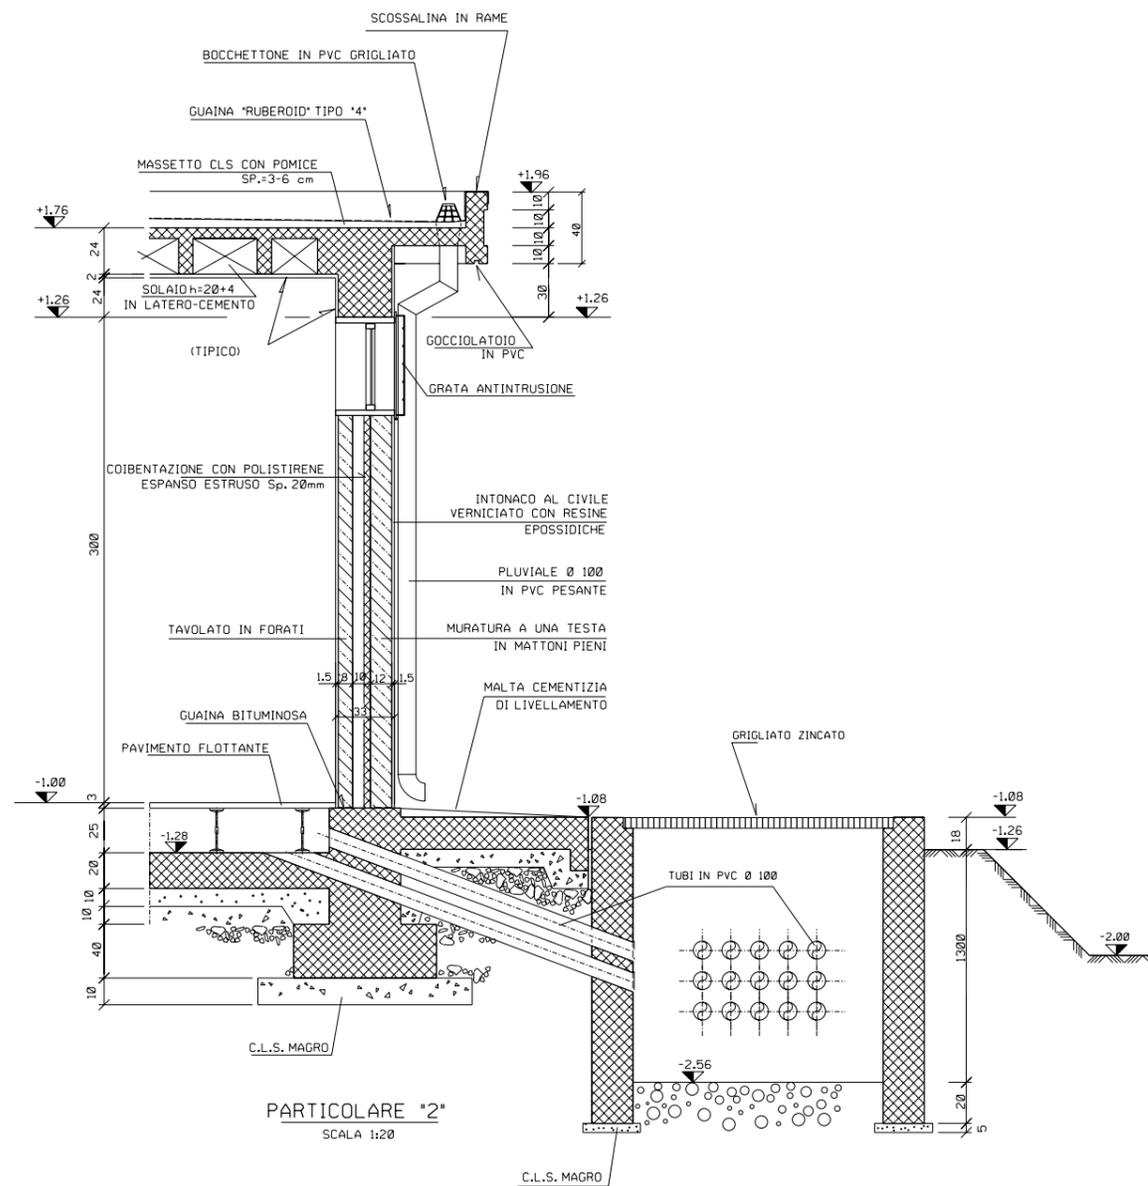

0	APRILE, '08	EMISSIONE	SCIOSCIA	CASATI	RICCI
Rev.	DATA	DESCRIZIONE	ELABORATO	VERIFICATO	APPROVATO
		PROGETTISTA			COMMESSA 668400
INIZIATIVA SEALINE TIRRENICA TRATTO MONFORTE SAN GIORGIO-POLICASTRO BUSSENTINO Condotte di approdo in Sicilia e terminali di partenza DN 800 (32") P 215 bar			UNITA' N. 20		
FABBRICATO TIPO "B3"			DIS. N. LC-D-83610		
			REVISIONE 0		
			FG. 3 DI 3		
			SCALA		