

Committente:



# AUTOCAMIONALE DELLA CISA S.P.A.

Via Camboara 26/A - Frazione Ponte Taro - 43015 NOCETO (PR)

Impresa Esecutrice:



**AUTOSTRADA DELLA CISA A15  
RACCORDO AUTOSTRADALE A15/A22  
CORRIDOIO PLURIMODALE TIRRENO-BRENNERO  
RACCORDO AUTOSTRADALE FRA L' AUTOSTRADA DELLA CISA-FONTEVIVO (PR)  
E L' AUTOSTRADA DEL BRENNERO-NOGAROLE ROCCA (VR). I LOTTO.**

C.U.P. G61B04000060008

C.I.G. 307068161E

## PROGETTO ESECUTIVO

AUTOCAMIONALE DELLA CISA S.p.A.

Il Direttore TIRE:

Il Responsabile del Procedimento:

Il Presidente:

IMPRESA PIZZAROTTI & C. s.p.a.

Il Direttore Tecnico: *Il Responsabile di Progetto*  
**Dott. Ing. Luca Bondanelli**

Il Geologo:

NA

PROGETTAZIONE DI:



Il Progettista:

Ing. Fabio Nigrelli

Ordine degli Ingegneri della Provincia di Palermo n. 3581

A.T.I.: **idroesse engineering** MANDATARIA  
**ROKSOJL** s.p.a. MANDANTE  
**VIA** INGEGNERIA S.r.l. MANDANTE

Coordinatore per la Sicurezza in fase di Progettazione:

Ing. Giovanni Maria Cepparotti

Ordine degli Ingegneri della Provincia di Viterbo n. 392

Consulenza specialistica a cura di:

NA

Progettista Responsabile Integrazione Prestazioni Specialistiche:

Ing. **PIETRO MAZZOLI**

Ing. **PIETRO MAZZOLI**

Ordine degli Ingegneri della Provincia di Parma n. 821

Titolo Elaborato:

**Asse principale  
Varianti alle viabilità maggiori e minori - viabilità interferita  
Viabilità interferita - S.P.10 di Cremona (cavalcavia P2)  
Album Sezioni trasversali**

Data Emissione Progetto:

18/03/2014

Scala:


1:200

Identif. Elaborato:

N.RO IDENTIFICATIVO	CODICE COMMESSA	LOTTO	FASE	ENTE	AMBITO	CAT. OPERA	N.RO OPERA	PARTI OPERA	TIPO DOC.	N.RO PROGR. DOC.	REVISIONE
	RAAA	1	E	I	AP	VA	03	C	SZ	001	D
D	26/02/2015	Lettera Provincia Parma (prot. n. 13140 del 25/02/2015)					TESTA		NIGRELLI		MAZZOLI
C	27/01/2015	Lettera Provincia Parma (prot. n. 80210 del 16/12/2014) e istruttoria A15					TESTA		NIGRELLI		MAZZOLI
B	02/10/2014	Lettera A15 prot. n° 739 del 19/09/2014					VARANI		NIGRELLI		MAZZOLI
A	16/06/2014	RIEMMISSIONE PROGETTO ESECUTIVO					F. LANDO		F. NIGRELLI		MAZZOLI
Rev.	Data	DESCRIZIONE REVISIONE					Redatto		Controllato		Approvato

PROFILO P2	
SEZIONE 1	
PROGRESSIVA 3.51	
RILEVATO	
A1	33.99 m <sup>2</sup>
VEGETALE SX	
C1	1.53 m <sup>2</sup>
VEGETALE DX	
D1	1.43 m <sup>2</sup>
FOSSO DX	
F1	0.47 m <sup>2</sup>
BINDER	
G1	1.01 m <sup>2</sup>
BASE	
H1	2.48 m <sup>2</sup>
FONDAZIONE	
I1	6.54 m <sup>2</sup>
USURA	
m1	20.41 m
SCOTICO	
n1	12.53 m
n2	9.31 m
Totale:	21.84 m
BONIFICA	
o1	28.30 m

Asse Diramazione sud Dugara Dei Ronchi

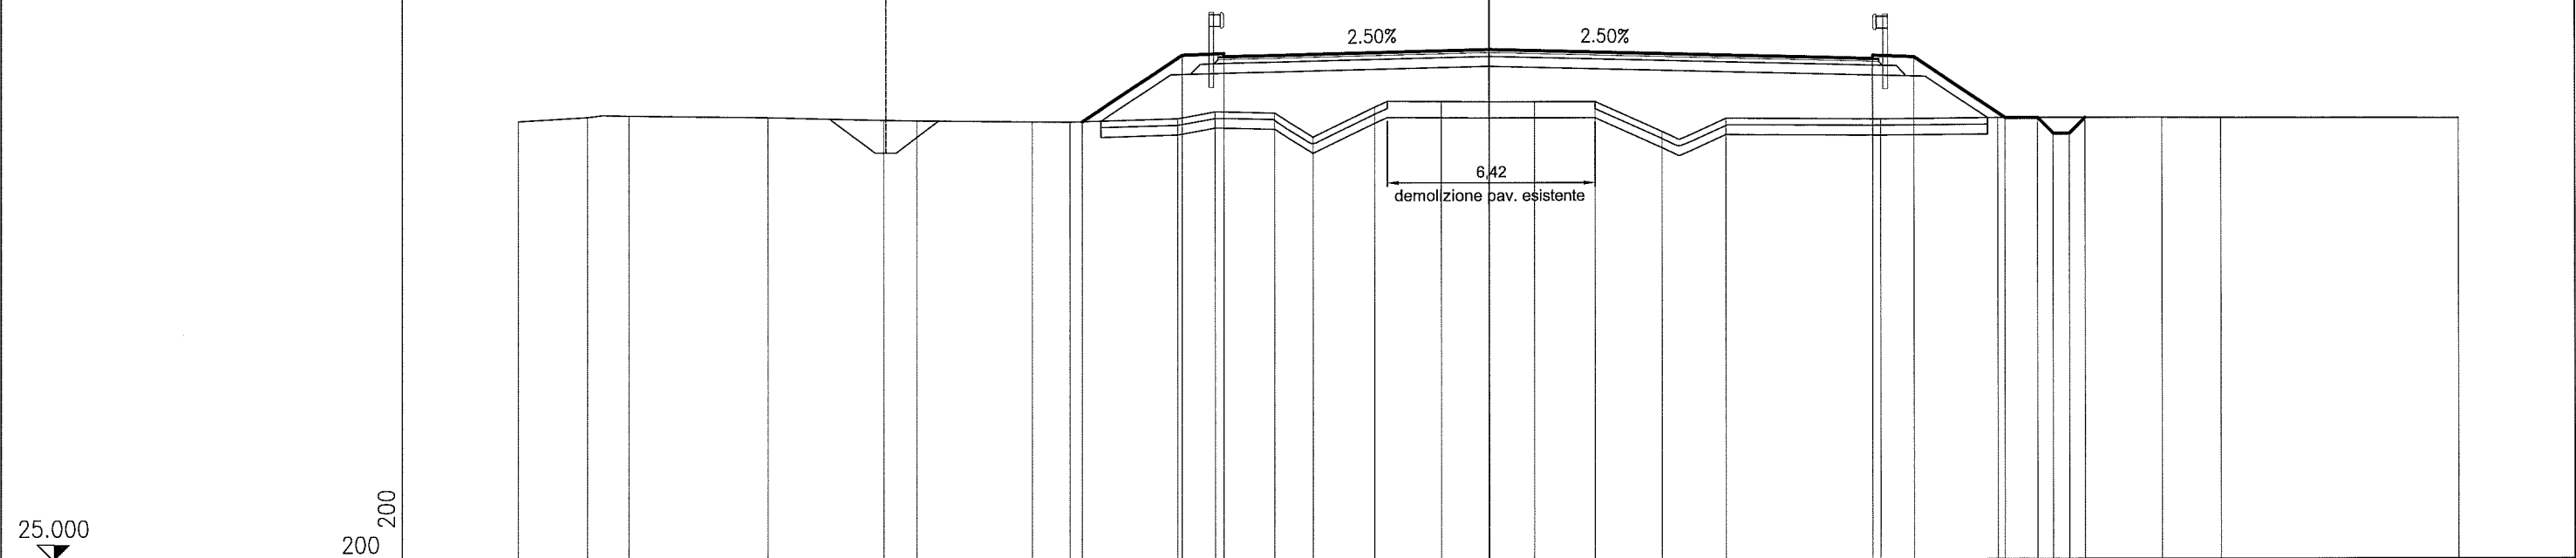


PROGRESSIVE TERRENO	30.00	27.87	26.57		22.30	18.72	17.67		14.09	12.92	9.61	8.45	6.60	5.42	3.52	1.46	0.00	1.40	3.29	5.37	7.32		12.11	15.75		20.81	22.66		30.00		
PARZIALI TERRENO		2.13	1.30	4.27		3.58	1.05	3.58	1.17	3.31	1.16	1.85	1.18	1.90	2.06	1.46	1.40	1.89	2.08	1.95	4.79	3.64		5.06		1.85		7.34			
QUOTE TERRENO	38.54	38.67	38.71		38.66	38.58	38.56		38.53	38.52	38.62	38.83	38.79	38.04	38.96	39.13	39.13	39.13	39.13	38.20	38.60		38.57	38.60		38.60	38.59		38.57		
PROGRESSIVE PROGETTO										12.54	9.47	8.17					0.00						11.86	11.86	13.16		15.98	16.98	17.45	17.95	18.43
PARZIALI PROGETTO										3.07	1.30			8.17						11.86			1.30	2.82	1.00	0.47	0.50	0.48			
QUOTE PROGETTO										38.53	40.57	40.63	40.53				40.73						40.43	40.53	40.48		38.60	38.60	38.12	38.12	38.60

PROFILO P2	
SEZIONE 2	
PROGRESSIVA 20.00	
RILEVATO	
A1	12.61 m <sup>2</sup>
VEGETALE SX	
C1	0.99 m <sup>2</sup>
VEGETALE DX	
D1	1.29 m <sup>2</sup>
FOSSO DX	
F1	0.60 m <sup>2</sup>
BINDER	
G1	0.50 m <sup>2</sup>
BASE	
H1	1.22 m <sup>2</sup>
FONDAZIONE	
I1	3.46 m <sup>2</sup>
VEGETALE DX RIMODELLAM. FOSSI	
V1	0.01 m <sup>2</sup>
USURA	
m1	10.04 m
SCOTICO	
n1	4.35 m
n2	4.73 m
Totale:	9.08 m
BONIFICA	
o1	15.65 m

Ripristino muro di recinzione privato (escluso dai lavori)

Asse Diramazione sud Dugara Dei Ronchi

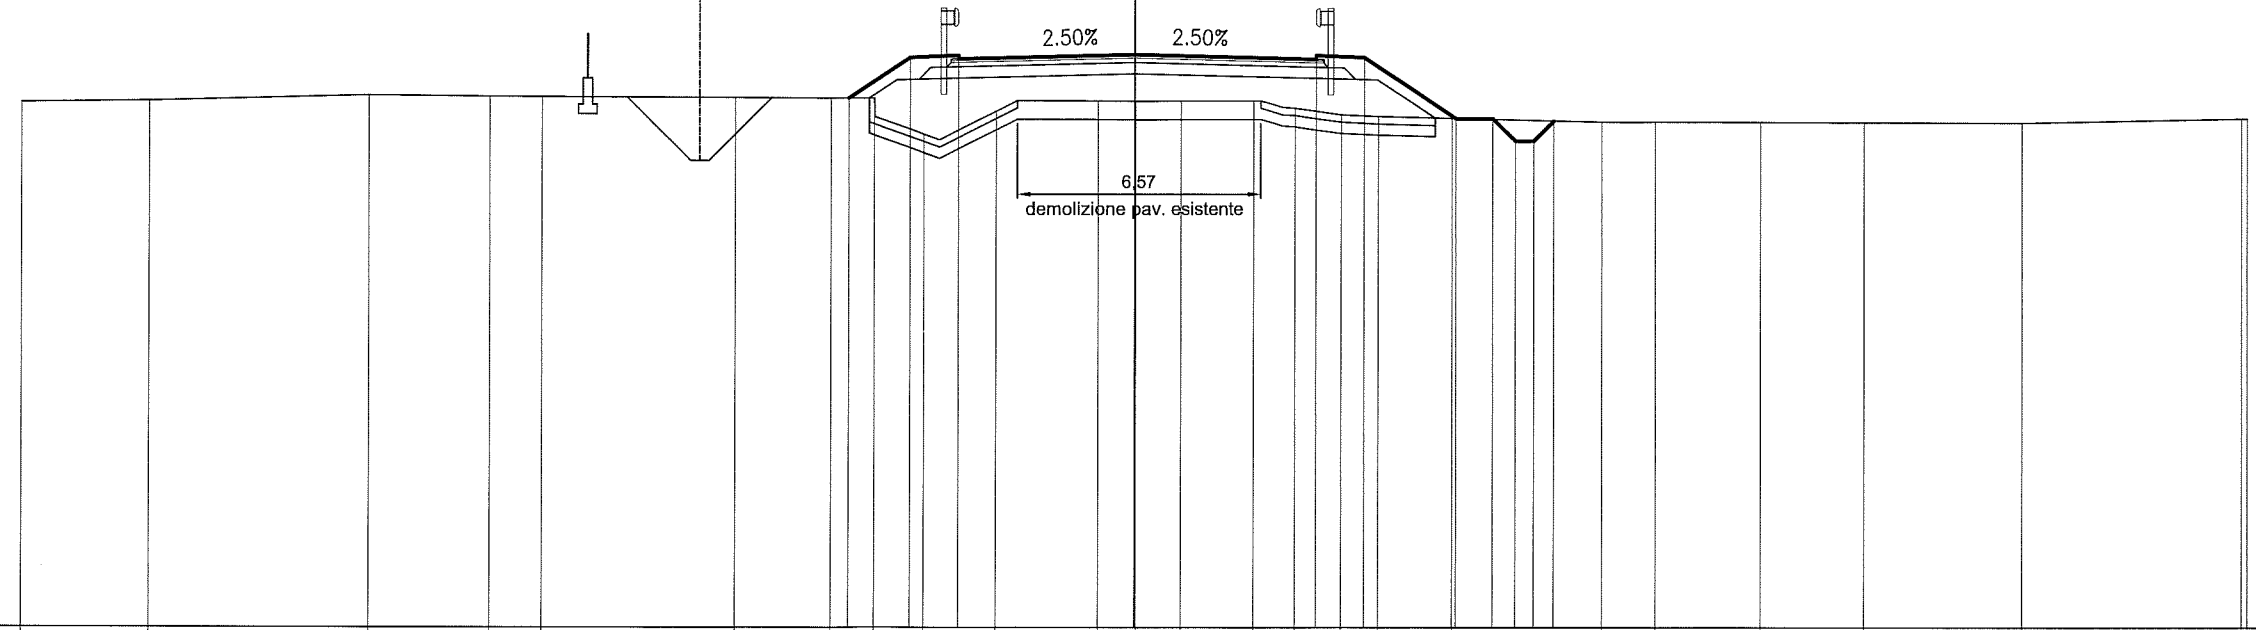


PROGRESSIVE TERRENO	-30.00	-26.55	-20.64	-17.36	-15.96	-10.74	-8.17	-7.00	-5.68	-3.74	-0.99	0.04	1.25	3.21	4.32	5.57	6.57	8.54	12.59	14.04	16.87	19.68	23.96	29.85	30.00
PARZIALI TERRENO	3.45	5.91	3.28	1.40	5.22	2.57	1.17	1.32	1.94	2.75	1.03	1.21	1.96	1.11	1.25	1.00	1.97	4.05	1.45	2.83	2.81	4.28	5.89	0.15	
QUOTE TERRENO	39.11	39.15	39.31	39.27	39.26	39.25	39.23	39.24	38.26	38.88	39.16	39.15	39.16	39.16	38.97	38.79	38.74	38.69	38.59	38.59	38.58	38.58	38.57	38.69	38.69
PROGRESSIVE PROGETTO							-7.70	-6.05	-4.75	-4.75	0.00			4.89	4.89	6.19	8.65	9.65	10.25	10.75	11.29				
PARZIALI PROGETTO							1.65	1.30	4.75	4.89	1.30	2.46	1.00	0.60	0.50	0.54									
QUOTE PROGETTO							39.23	40.33	40.36	40.26	40.40			40.28	40.36	40.33	38.69	38.69	38.08	38.08	38.62				

PROFILO P2	
SEZIONE 3	
PROGRESSIVA 40.00	
RILEVATO	
A1	9.36 m <sup>2</sup>
VEGETALE SX	
C1	0.92 m <sup>2</sup>
VEGETALE DX	
D1	1.15 m <sup>2</sup>
FOSSO DX	
F1	0.82 m <sup>2</sup>
BINDER	
G1	0.50 m <sup>2</sup>
BASE	
H1	1.18 m <sup>2</sup>
FONDAZIONE	
I1	3.40 m <sup>2</sup>
USURA	
m1	9.90 m
SCOTICO	
n1	4.06 m
n2	4.33 m
Totale:	8.39 m
BONIFICA	
o1	15.02 m

Ripristino muro di recinzione privato (escluso dai lavori)


Asse Diramazione sud Dugara Dei Ronchi

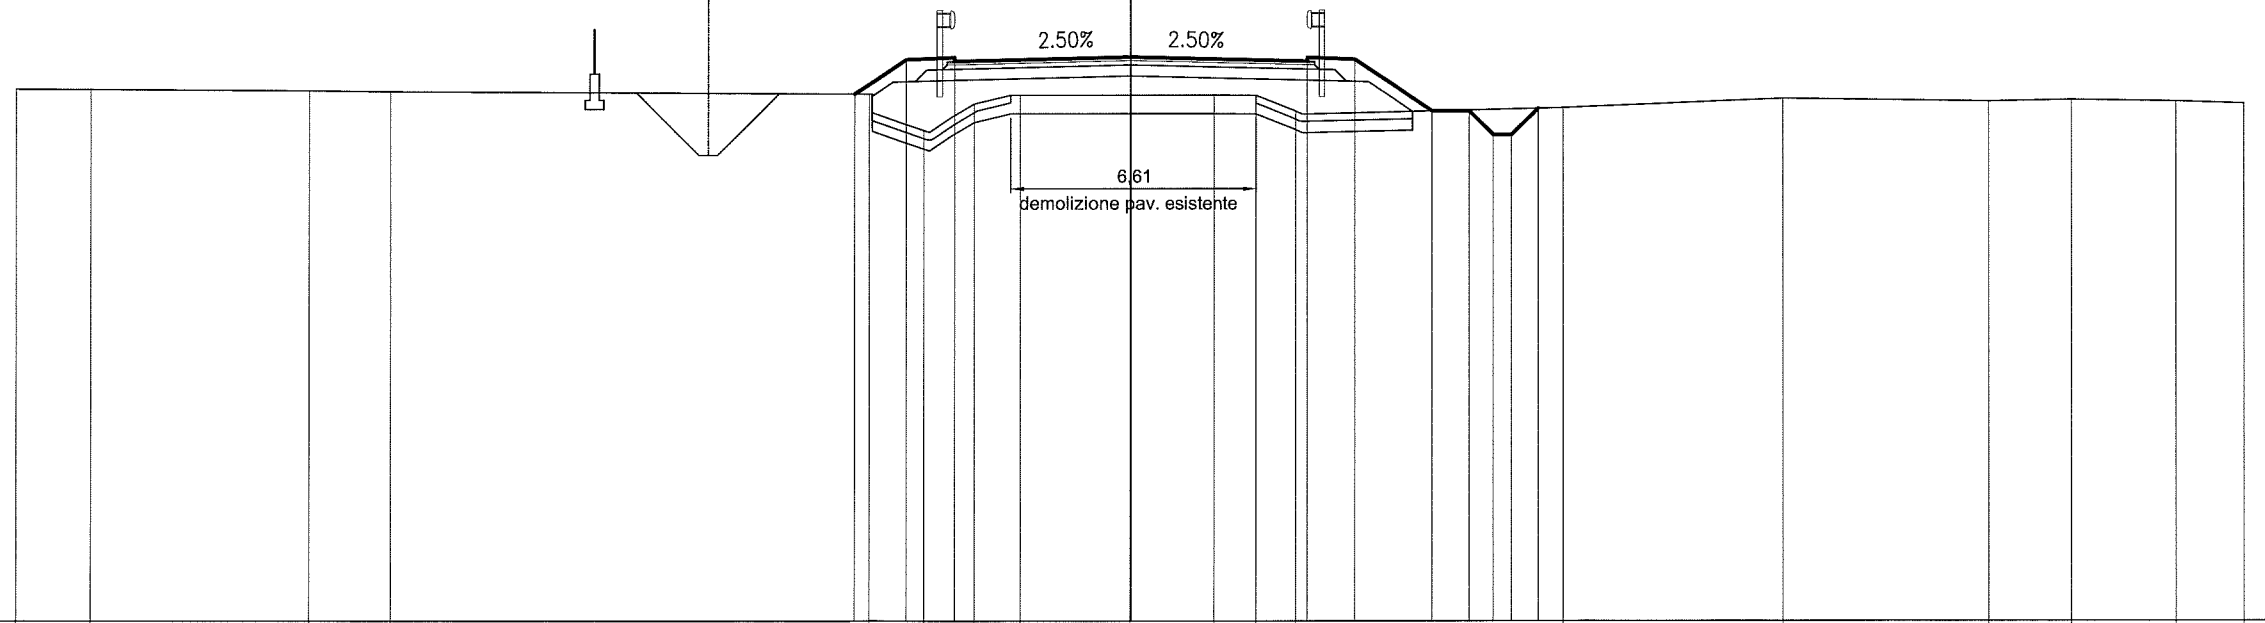

PROGRESSIVE TERRENO	-30.00	-28.00	-22.12	-19.92	-7.05	-5.68	-4.22	-2.98	-0.02	2.24	3.37	4.44	11.65	17.59	23.15	25.38	28.19	30.00
PARZIALI TERRENO	2.00	5.88	2.20	12.87	1.47	1.36	1.24	2.96	2.26	1.13	1.07	7.21	5.94	5.56	2.23	2.81	1.81	
QUOTE TERRENO	39.31	39.29	39.26	39.23	39.17	38.19	38.91	39.14	39.15	39.14	39.14	38.71	38.79	39.04	38.96	39.01	38.97	38.91
PROGRESSIVE PROGETTO					-7.43	-6.05	-4.75		0.00		4.75	4.75	6.05	8.13	9.13	9.77	10.27	10.97
PARZIALI PROGETTO					1.38	1.30	4.75			4.75	1.30	2.08	1.00	0.64	0.50	0.70		
QUOTE PROGETTO					39.17	40.10	40.15	40.05	40.17		40.05	40.15	40.10	38.71	38.71	38.07	38.07	38.78


PROFILO P2	
SEZIONE 4	
PROGRESSIVA 60.00	
RILEVATO	
A1	9.01 m <sup>2</sup>
VEGETALE SX	
C1	0.96 m <sup>2</sup>
VEGETALE DX	
D1	1.00 m <sup>2</sup>
FOSSO DX	
F1	1.44 m <sup>2</sup>
BINDER	
G1	0.49 m <sup>2</sup>
BASE	
H1	1.16 m <sup>2</sup>
FONDAZIONE	
I1	4.12 m <sup>2</sup>
USURA	
m1	9.70 m
SCOTICO	
n1	5.72 m
n2	3.99 m
Totale:	9.71 m
BONIFICA	
o1	16.38 m

DESCRIZIONE DELLA MODIFICA:  
 modifica altezza e cordatura del marciapiede

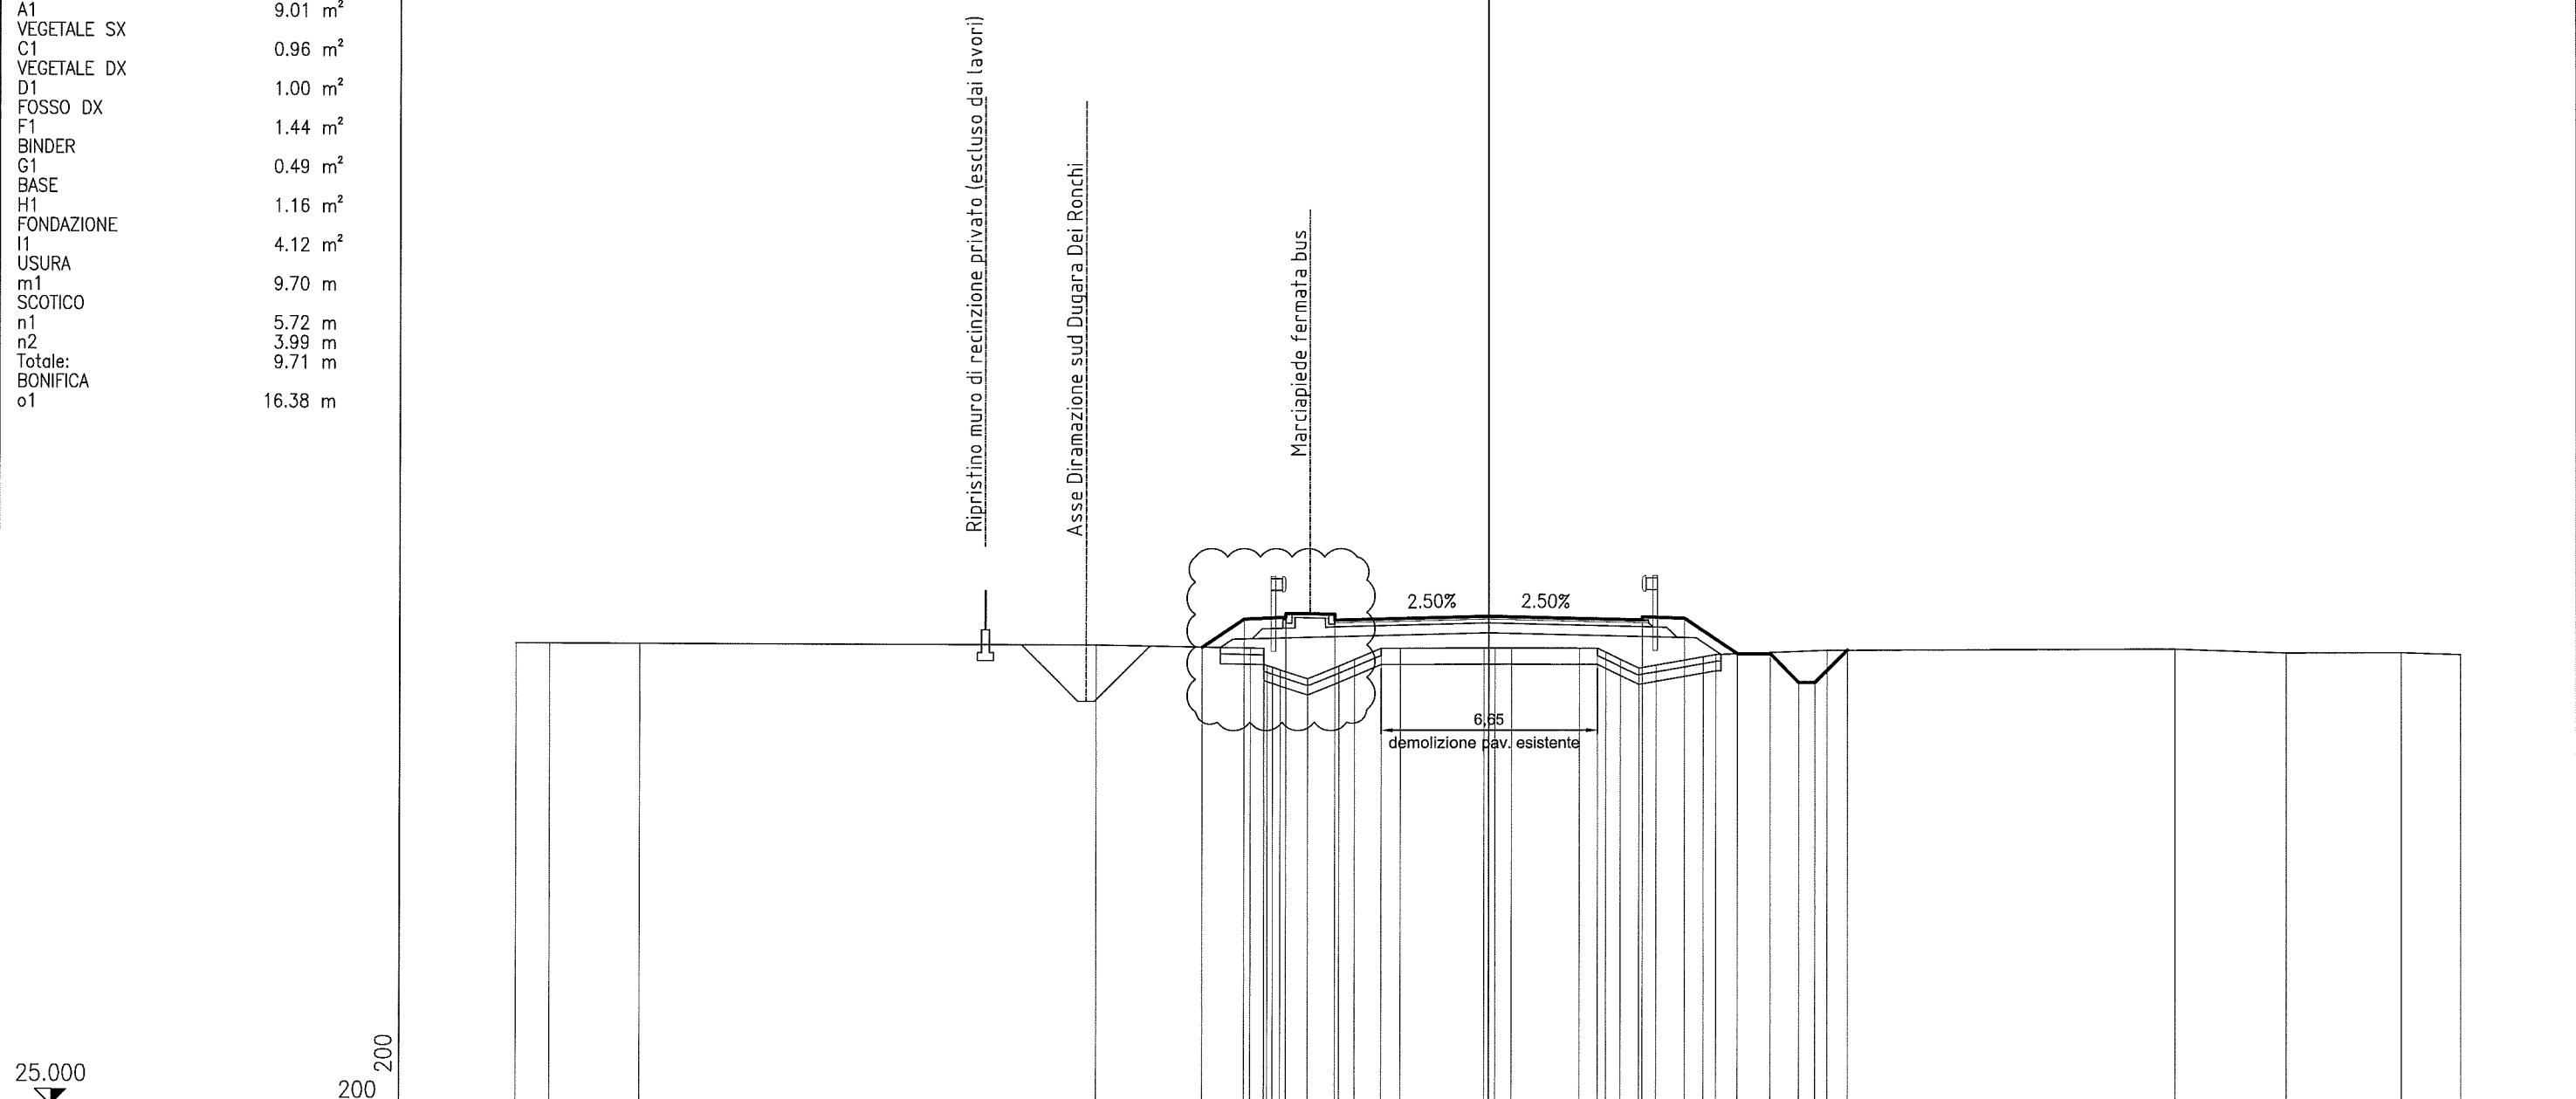

PROGRESSIVE TERRENO	-30.00	-28.98	-26.19	-12.09	-7.36	-6.95	-6.94	-6.84	-6.67	-6.43	-5.67	-4.62	-4.14	-3.30	-2.71	-0.14	0.00	0.20	0.71	2.80	3.35	3.61	4.07	4.65	5.18	6.63	7.02	10.44	21.22	24.67	28.18	30.00
PARZIALI TERRENO	1.02	2.79		4.73	0.41	0.01	0.10	0.17	0.24	0.86	0.95	0.48	0.84	0.59	2.57	0.14	0.20	0.51	2.09	0.06	0.55	0.26	0.46	0.58	0.53	1.45	0.39	3.42	10.78	3.45	3.51	1.82
QUOTE TERRENO	39.25	39.25	39.24	39.21	39.12	39.11	38.64	38.58	38.52	38.44	38.17	38.56	38.76	39.10	39.11	39.12	39.12	39.12	39.11	39.11	38.98	38.76	38.49	38.58	38.83	38.90	39.04	39.07	38.95	38.95	38.90	
PROGRESSIVE PROGETTO					-8.84	-7.55	-6.25	-4.75	-4.75							0.00					4.75	4.75	6.05	7.69	8.69	9.57	10.07	11.07				
PARZIALI PROGETTO					1.29	1.30	1.50					4.75							4.75		1.30	1.64	1.00	0.88	0.50	1.00						
QUOTE PROGETTO					39.15	40.01	40.06	40.18	40.15	39.97						40.09					39.97	40.07	40.02	38.93	38.93	38.05	38.05	39.04				

PROFILO P2	
SEZIONE 5	
PROGRESSIVA 80.00	
RILEVATO	
A1	8.43 m <sup>2</sup>
VEGETALE SX	
C1	0.89 m <sup>2</sup>
VEGETALE DX	
D1	1.11 m <sup>2</sup>
FOSSO DX	
F1	1.24 m <sup>2</sup>
BINDER	
G1	0.50 m <sup>2</sup>
BASE	
H1	1.20 m <sup>2</sup>
FONDAZIONE	
I1	3.38 m <sup>2</sup>
USURA	
m1	9.90 m
SCOTICO	
n1	4.45 m
n2	4.30 m
Totale:	8.75 m
BONIFICA	
o1	15.22 m

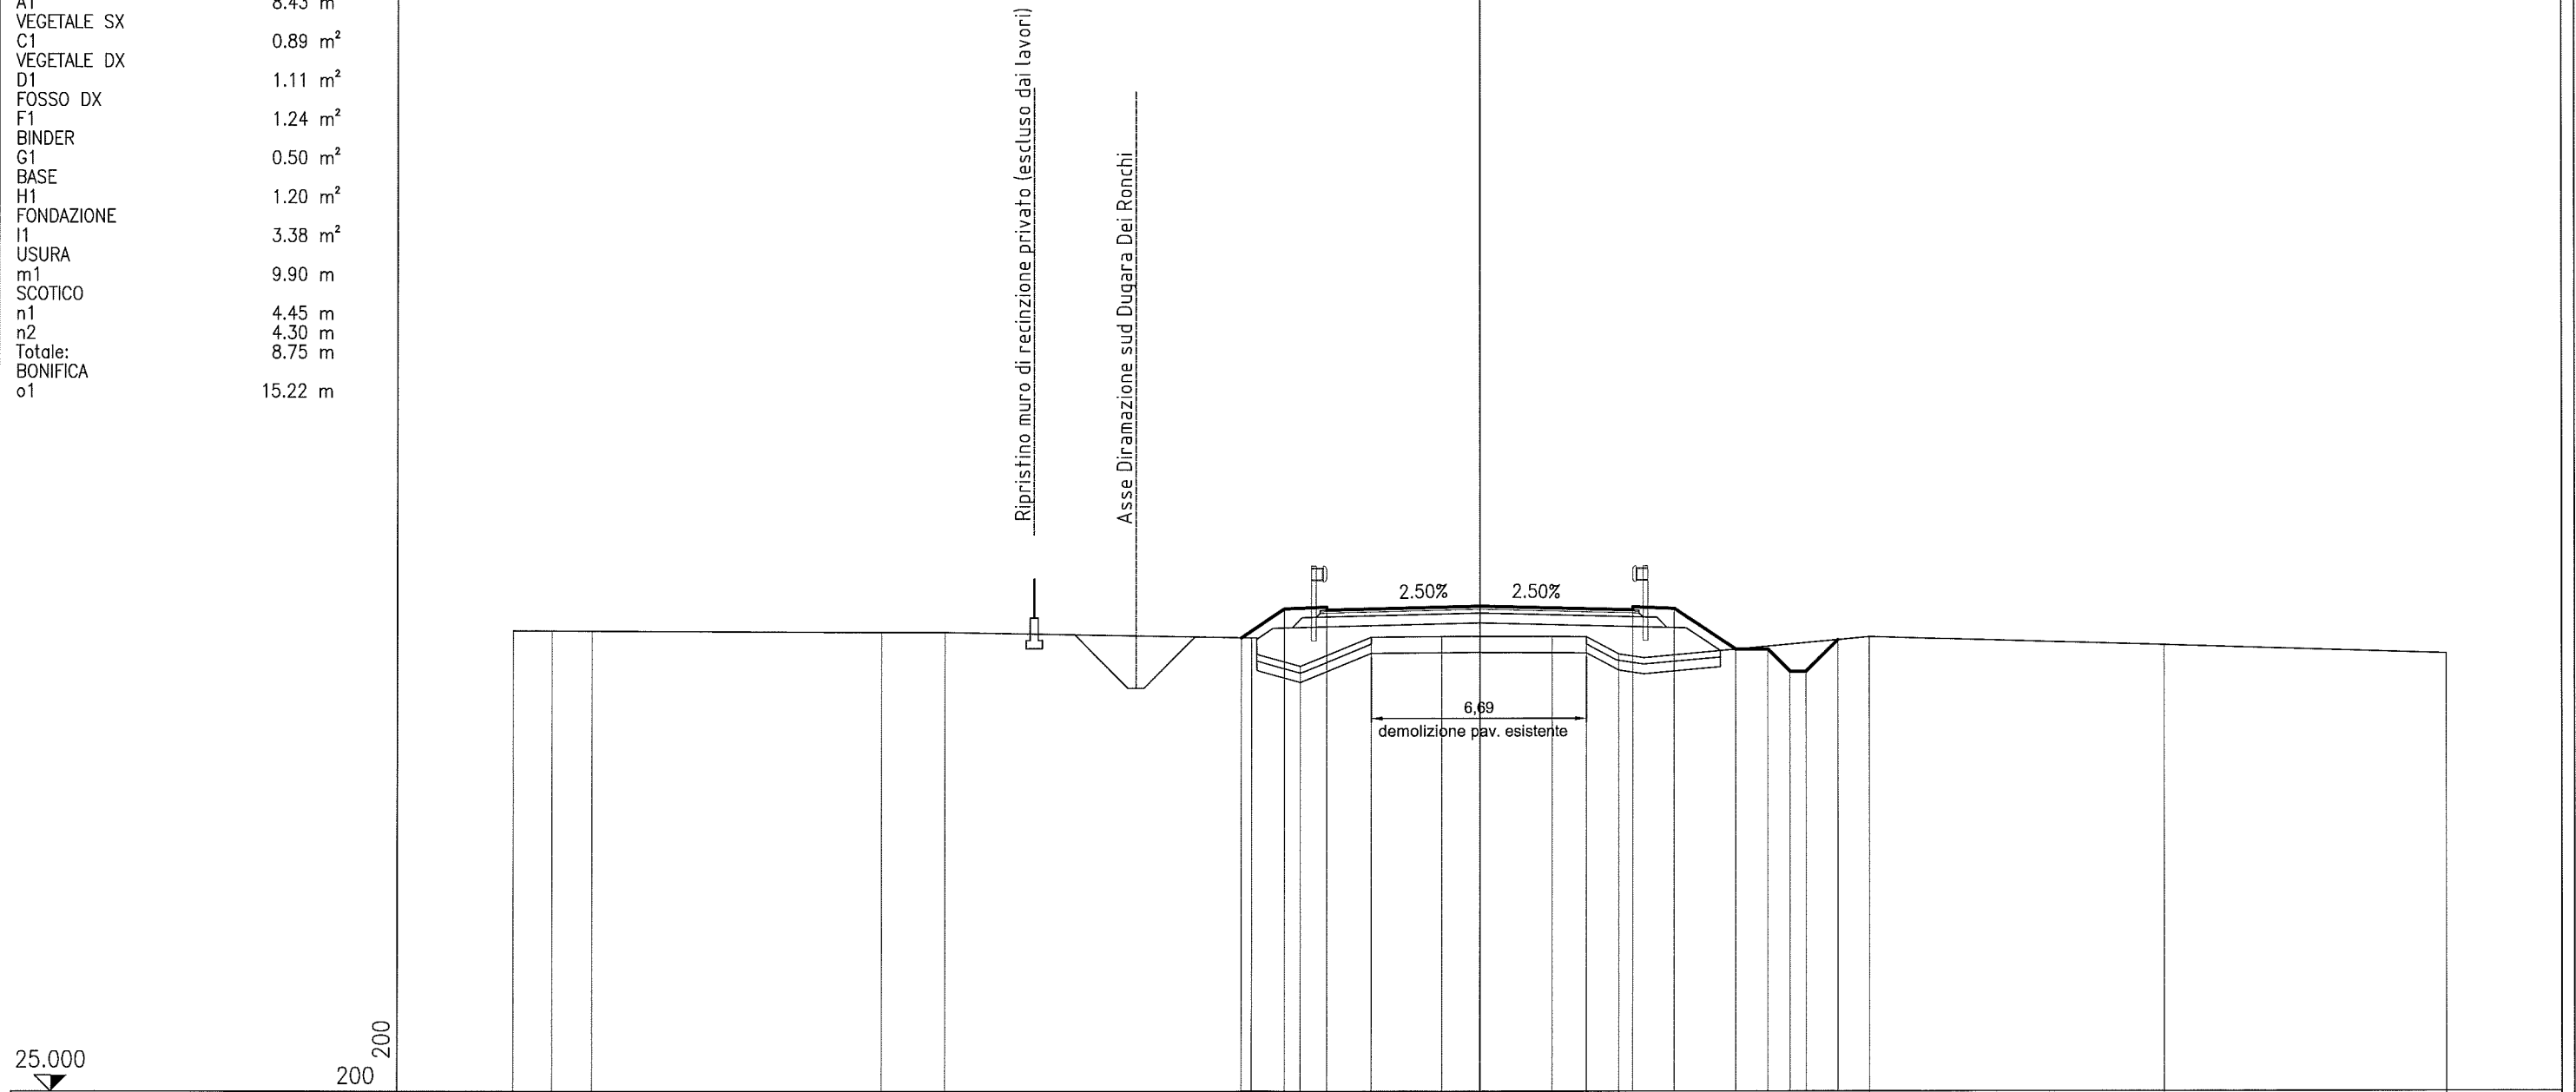


PROGRESSIVE TERRENO	-30.00	-28.80	-27.56	-18.55	-16.57	-7.08	-5.56	-3.37	-1.18	0.00	2.25	3.32	4.32	12.09	21.28	30.00			
PARZIALI TERRENO	1.20	1.24	9.01	1.98	9.49	1.52	2.19	2.19	1.18	2.25	1.07	1.00	7.77	9.19	8.72				
QUOTE TERRENO	39.26	39.26	39.25	39.22	39.22	39.05	38.17	39.07	39.08	39.09	39.08	39.08	38.54	39.07	38.81	38.55			
PROGRESSIVE PROGETTO						-7.39	-6.05	-4.75		0.00		4.75	4.75	6.05	7.94	8.94	9.63	10.13	11.11
PARZIALI PROGETTO						1.34	1.30	4.75			4.75	1.30	1.89	1.00	0.69	0.50	0.98		
QUOTE PROGETTO						39.05	39.95	40.00	39.90	40.02		39.90	40.00	39.95	38.69	38.69	38.00	38.00	38.98

PROFILO P2  
 SEZIONE 6  
 PROGRESSIVA 100.00

RILEVATO	
A1	5.93 m <sup>2</sup>
VEGETALE SX	
C1	0.86 m <sup>2</sup>
VEGETALE DX	
D1	1.15 m <sup>2</sup>
FOSSO DX	
F1	0.61 m <sup>2</sup>
BINDER	
G1	0.50 m <sup>2</sup>
BASE	
H1	1.20 m <sup>2</sup>
FONDAZIONE	
I1	3.42 m <sup>2</sup>
USURA	
m1	9.90 m
SCOTICO	
n1	4.41 m
n2	3.56 m
Totale:	7.97 m
BONIFICA	
o1	14.50 m

Ripristino muro di recinzione privato (escluso dai lavori)

Asse Diramazione sud Dugara Dei Ronchi

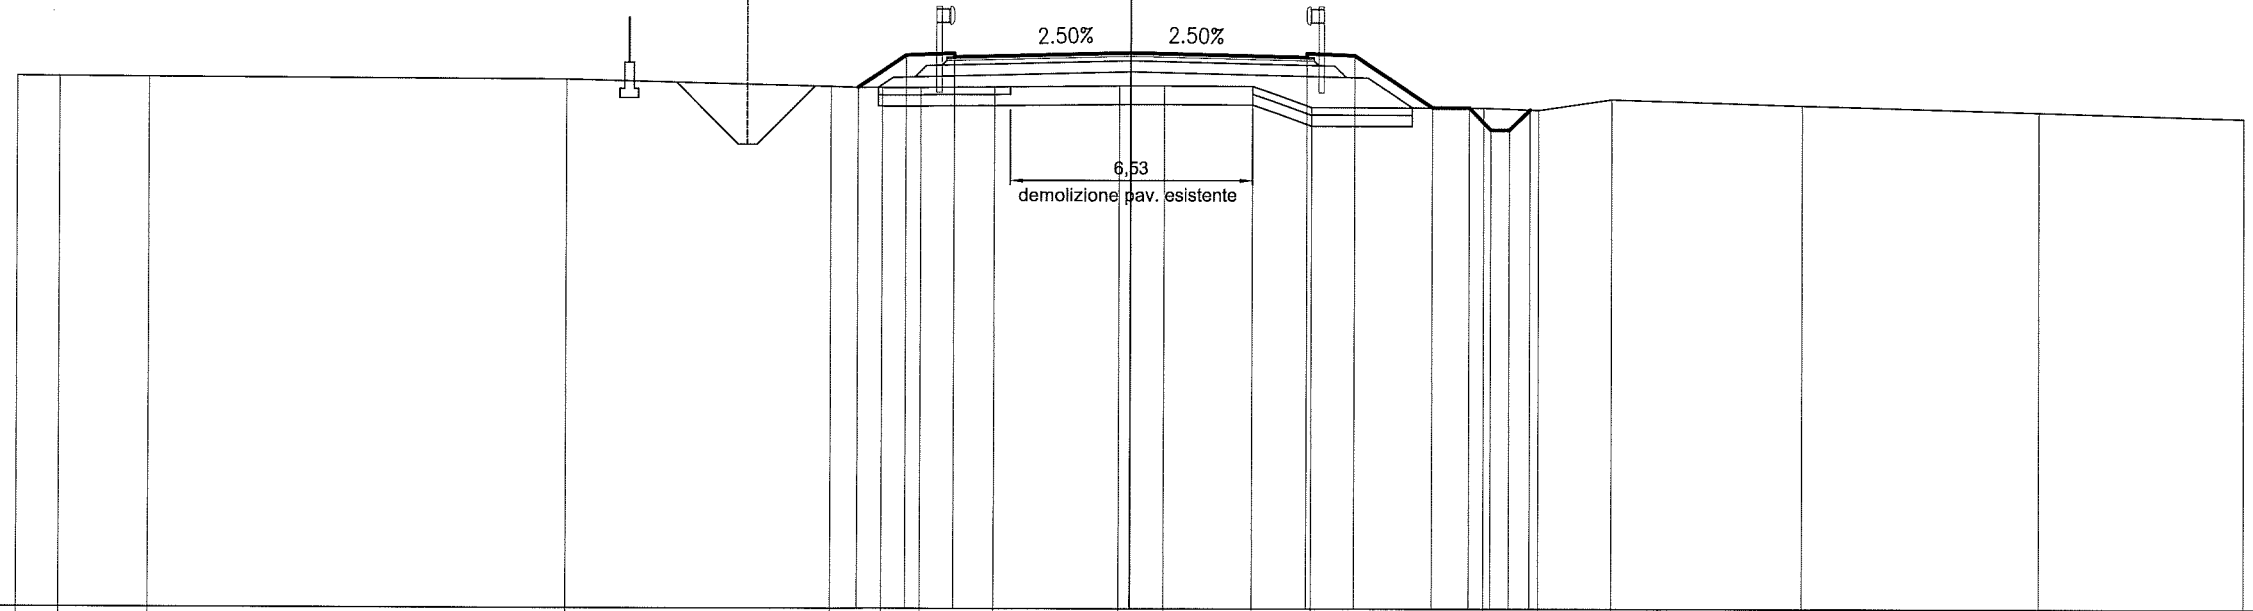


PROGRESSIVE TERRENO	-30.00	-28.85	-26.44	-15.20	-8.08	-6.70	-5.65	-3.66	-0.30	0.90	3.29	4.88	9.55	11.02	12.99	18.13	24.50	30.00
PARZIALI TERRENO	1.15	2.41		11.24	7.12	1.38	1.05	1.99	3.36	1.20	2.39	1.59	4.67	1.47	1.97	5.14	6.37	5.50
QUOTE TERRENO	39.26	39.26	39.25	39.21	39.04	39.01	39.01	39.02	39.06	39.05	39.05	38.48	38.48	38.42	38.70	38.54	38.36	38.19
PROGRESSIVE PROGETTO						-7.34	-6.05	-4.75	0.00		4.75	4.75	6.05	8.15	9.15	9.74	10.24	10.79
PARZIALI PROGETTO						1.29	1.30	4.75		4.75	1.30	2.10	1.00	0.59	0.50	0.55		
QUOTE PROGETTO						39.01	39.87	39.93	39.83	39.95	39.83	39.93	39.87	38.48	38.48	37.88	37.88	38.43

PROFILO P2  
 SEZIONE 7  
 PROGRESSIVA 120.00

RILEVATO	
A1	7.59 m <sup>2</sup>
VEGETALE SX	
C1	1.26 m <sup>2</sup>
C2	0.68 m <sup>2</sup>
Totale:	1.94 m <sup>2</sup>
FOSSO DX	
F1	0.58 m <sup>2</sup>
BINDER	
G1	0.49 m <sup>2</sup>
BASE	
H1	1.17 m <sup>2</sup>
FONDAZIONE	
I1	4.12 m <sup>2</sup>
USURA	
m1	9.70 m
SCOTICO	
n1	5.84 m
n2	3.50 m
Totale:	9.34 m
BONIFICA	
o1	16.07 m

DESCRIZIONE DELLA MODIFICA:  
 modifica altezza e cordatura del marciapiede

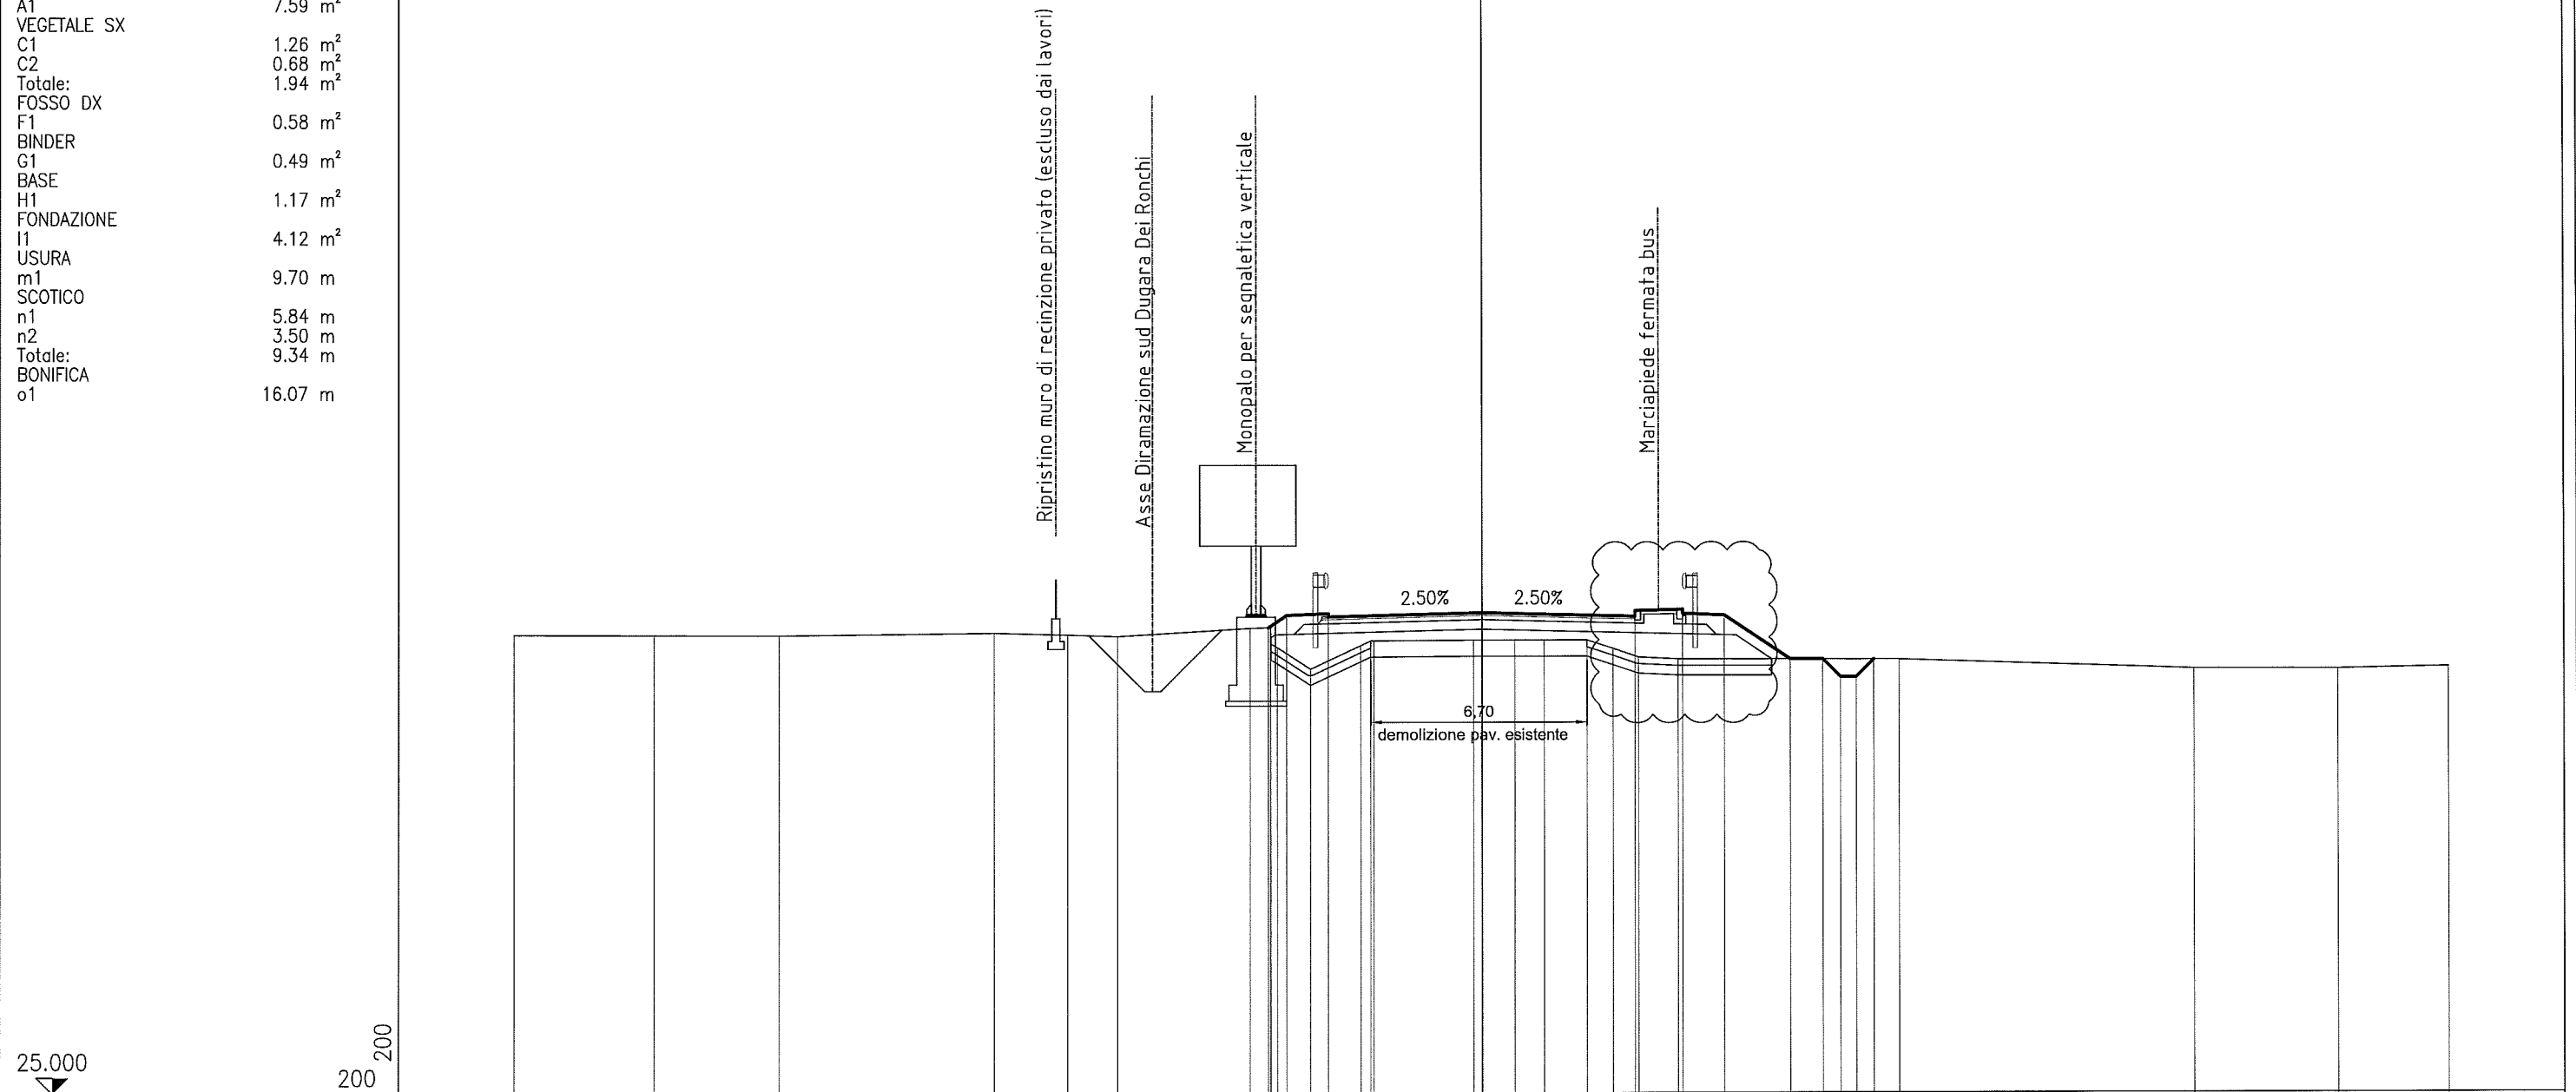


PROGRESSIVE TERRENO	-30.00	-25.66	-21.78	-15.13	-12.86	-11.30	-7.18	-6.55	-6.54	-5.30	-3.74	-3.44	-3.33	-0.26	0.00	1.02	1.93	3.26	4.07	4.87	6.11	12.98	22.12	26.60	30.00			
PARZIALI TERRENO		4.34	3.88	6.65	2.27	1.56	4.12	0.63	0.01	0.20	1.04	1.56	0.30	0.11	3.07	0.26	1.02	0.91	1.33	0.81	0.80	1.24	6.87	9.14	4.48	3.40		
QUOTE TERRENO	39.21	39.20	39.19	39.27	39.21	39.16	39.40	39.43	38.93	38.80	38.14	38.86	39.01	39.01	39.03	39.03	39.03	39.02	39.02	38.76	38.49	38.43	38.41	38.12	38.11	38.18		
PROGRESSIVE PROGETTO							-6.62	-6.05	-4.75	-4.75				0.00					4.75	4.75	6.25	7.55	9.60	10.60	11.15	11.65	12.19	
PARZIALI PROGETTO							0.57	1.30			4.75					4.75			1.50	1.30	2.05	1.00	0.55	0.50	0.54			
QUOTE PROGETTO							39.42	39.80	39.65	39.75				39.87					39.75	39.93	39.96	39.84	39.79	38.42	38.42	37.87	37.87	38.42




PROFILO P2  
 SEZIONE 8  
 PROGRESSIVA 140.00

RILEVATO	
A1	5.88 m <sup>2</sup>
VEGETALE SX	
C1	1.14 m <sup>2</sup>
C2	0.68 m <sup>2</sup>
Totale:	1.82 m <sup>2</sup>
FOSSO DX	
F1	0.45 m <sup>2</sup>
BINDER	
G1	0.50 m <sup>2</sup>
BASE	
H1	1.20 m <sup>2</sup>
FONDAZIONE	
I1	3.40 m <sup>2</sup>
USURA	
m1	9.90 m
SCOTICO	
n1	3.47 m
n2	4.41 m
Totale:	7.88 m
BONIFICA	
o1	14.58 m

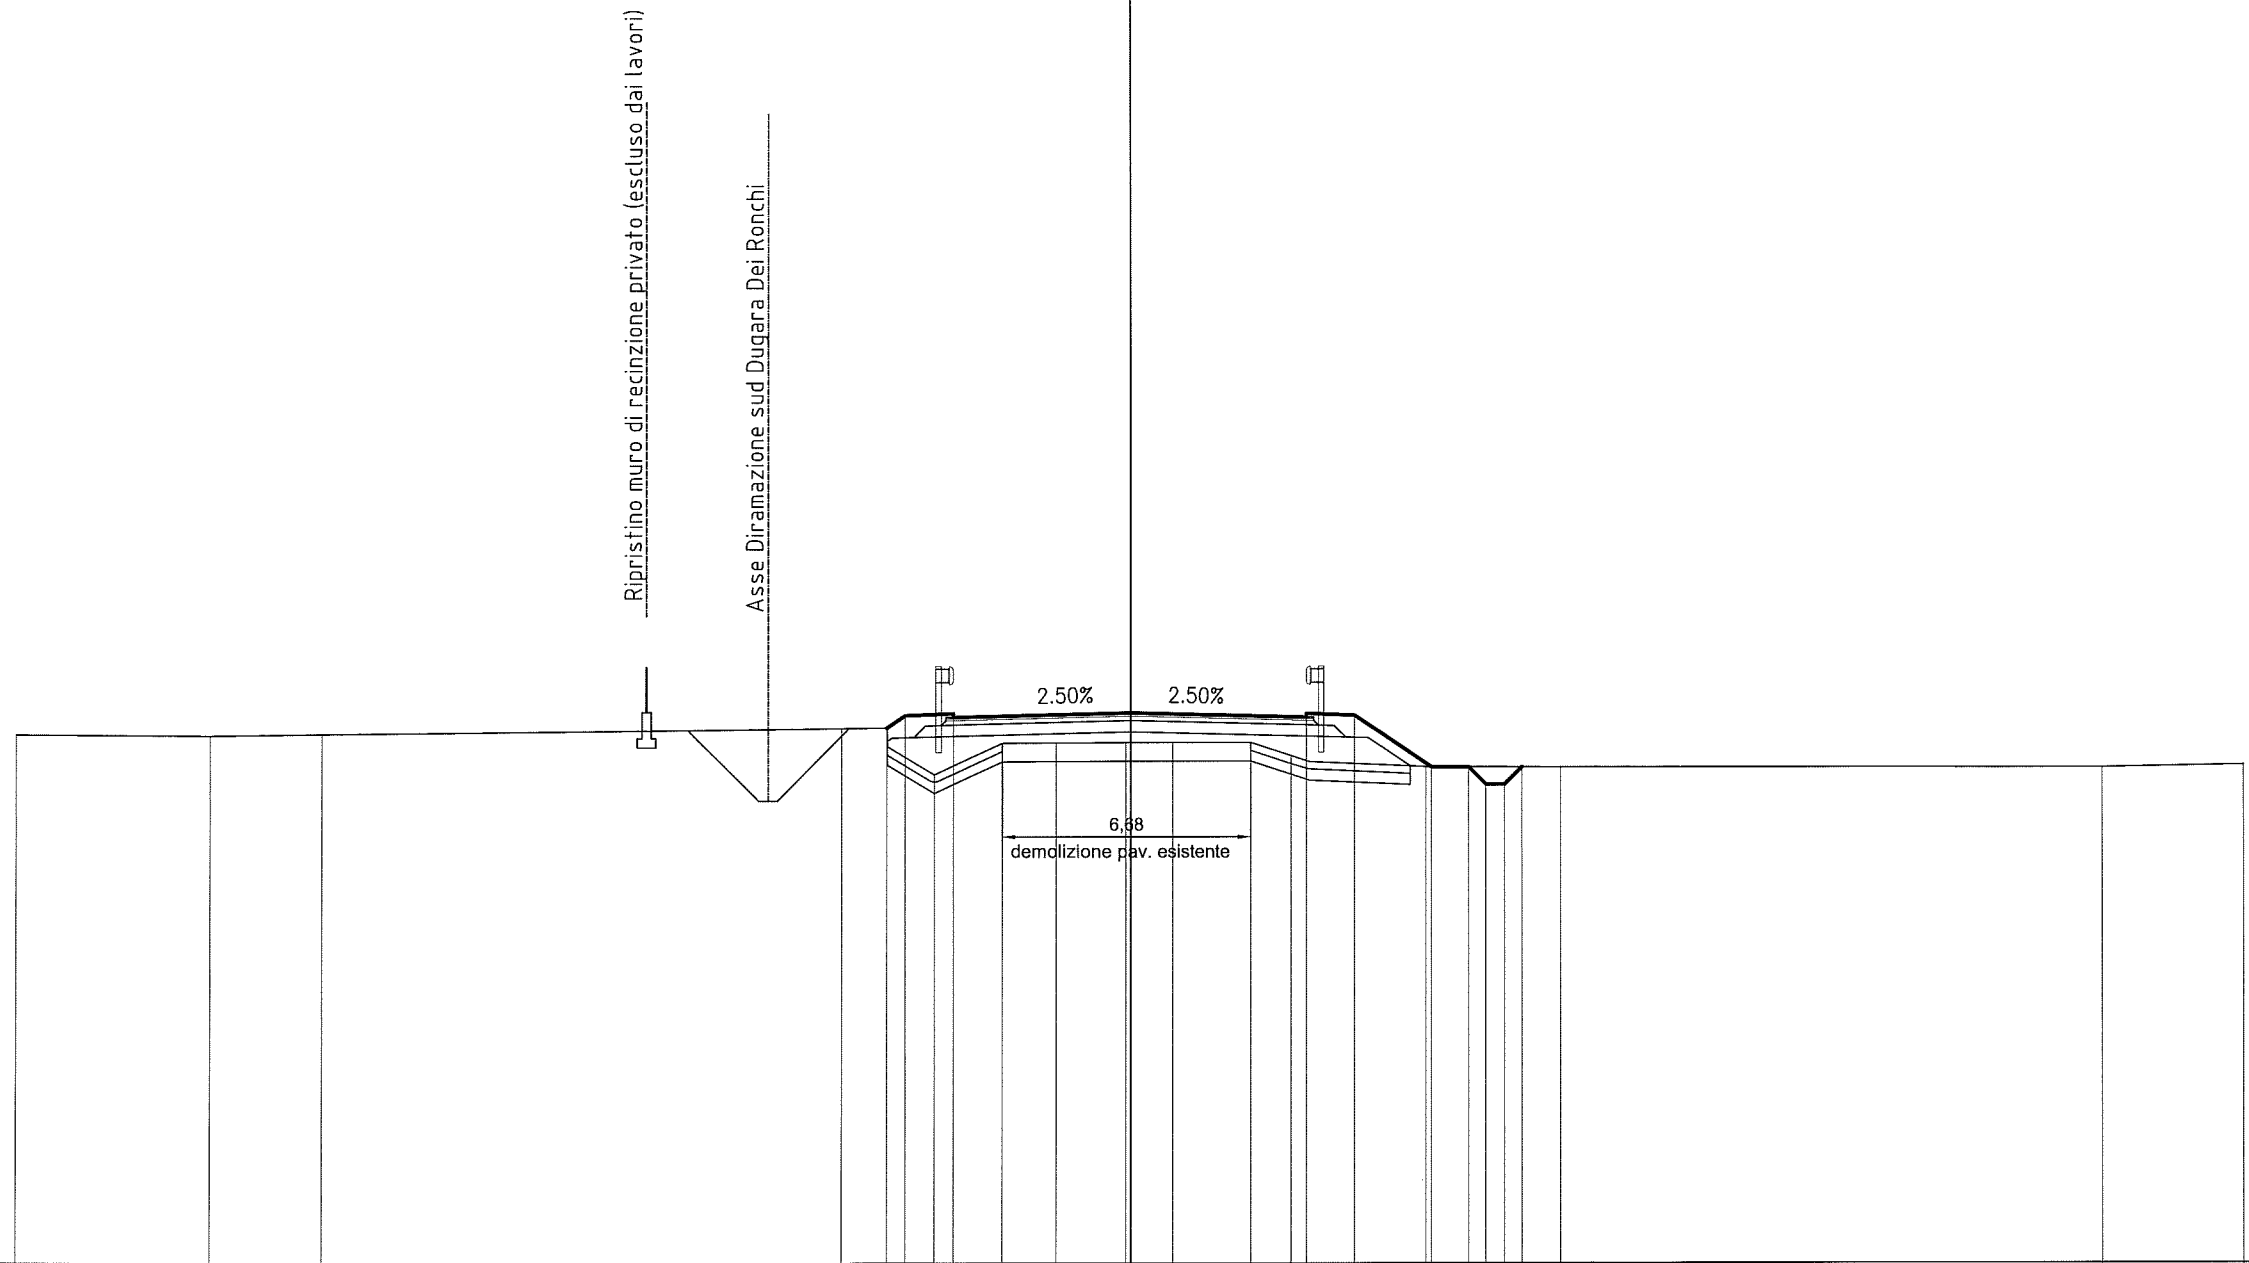


PROGRESSIVE TERRENO	-30.00	-24.78	-21.76	-7.77	-6.55	-5.26	-3.44	-1.99	-0.13	1.13	3.23	4.34	7.98	11.60	26.20	30.00
PARZIALI TERRENO		5.22	3.02	13.99	1.22	1.29	1.82	1.45	1.86	1.26	2.10	1.11	3.64	3.62	14.60	3.80
QUOTE TERRENO	39.21	39.18	39.21	39.38	39.39	38.14	38.98	38.99	39.00	39.00	38.99	38.64	38.34	38.33	38.32	38.39
PROGRESSIVE PROGETTO					-6.55	-6.05	-4.75		0.00		4.75	4.75	6.05	8.13	9.13	10.10
PARZIALI PROGETTO					0.50	1.30	4.75			4.75	1.30	2.08	1.00	0.47	0.50	0.46
QUOTE PROGETTO					39.39	39.73	39.78	39.68	39.80		39.68	39.78	39.73	38.34	38.34	37.87

PROFILO P2	
SEZIONE 9	
PROGRESSIVA 160.00	
RILEVATO	
A1	4.88 m <sup>2</sup>
VEGETALE SX	
C1	0.67 m <sup>2</sup>
VEGETALE DX	
D1	1.04 m <sup>2</sup>
FOSSO DX	
F1	0.61 m <sup>2</sup>
BINDER	
G1	0.50 m <sup>2</sup>
BASE	
H1	1.18 m <sup>2</sup>
FONDAZIONE	
I1	3.38 m <sup>2</sup>
USURA	
m1	9.90 m
SCOTICO	
n1	3.44 m
n2	4.14 m
Totale:	7.58 m
BONIFICA	
o1	14.25 m

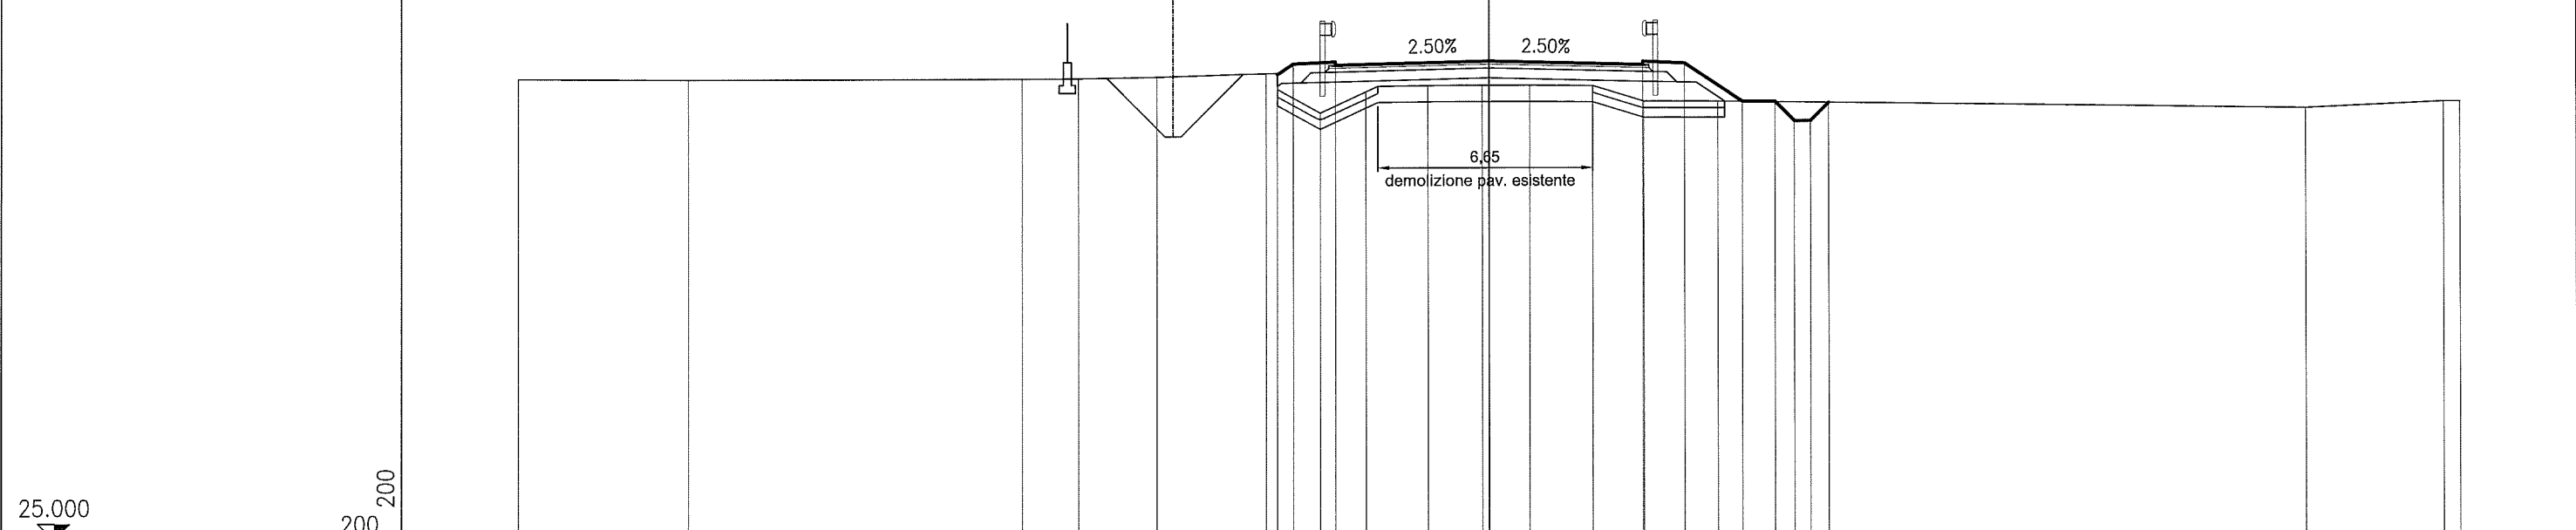


PROGRESSIVE TERRENO	30.00	24.76	14.44	12.71	10.28	6.89	5.22	3.82	1.90	0.21	1.25	3.21	4.79	7.07	25.23	29.51	30.00
PARZIALI TERRENO	5.24	10.32	1.73	2.43	3.39	1.67	1.40	1.92	1.69	1.46	1.96	1.58	2.28	18.16	4.28	0.49	
QUOTE TERRENO	39.21	39.18	39.20	39.21	39.25	39.35	38.14	38.79	38.97	38.98	38.98	38.97	38.48	38.47	38.22	38.41	38.40
PROGRESSIVE PROGETTO						-6.54	-6.05	-4.75		0.00		4.75	4.75	6.05	7.84	8.84	9.43
PARZIALI PROGETTO						0.49	1.30		4.75		4.75	1.30	1.79	1.00	0.59	0.50	0.56
QUOTE PROGETTO						39.32	39.65	39.71	39.61	39.72		39.61	39.71	39.65	38.46	38.46	37.86

PROFILO P2	
SEZIONE 10	
PROGRESSIVA 180.00	
RILEVATO	
A1	4.01 m <sup>2</sup>
VEGETALE SX	
C1	0.68 m <sup>2</sup>
VEGETALE DX	
D1	1.00 m <sup>2</sup>
FOSSO DX	
F1	0.61 m <sup>2</sup>
BINDER	
G1	0.48 m <sup>2</sup>
BASE	
H1	1.24 m <sup>2</sup>
FONDAZIONE	
I1	3.36 m <sup>2</sup>
VEGETALE DX RIMODELLAM. FOSSI	
V1	0.01 m <sup>2</sup>
USURA	
m1	9.90 m
SCOTICO	
n1	3.63 m
n2	4.02 m
Totale:	7.65 m
BONIFICA	
o1	14.13 m

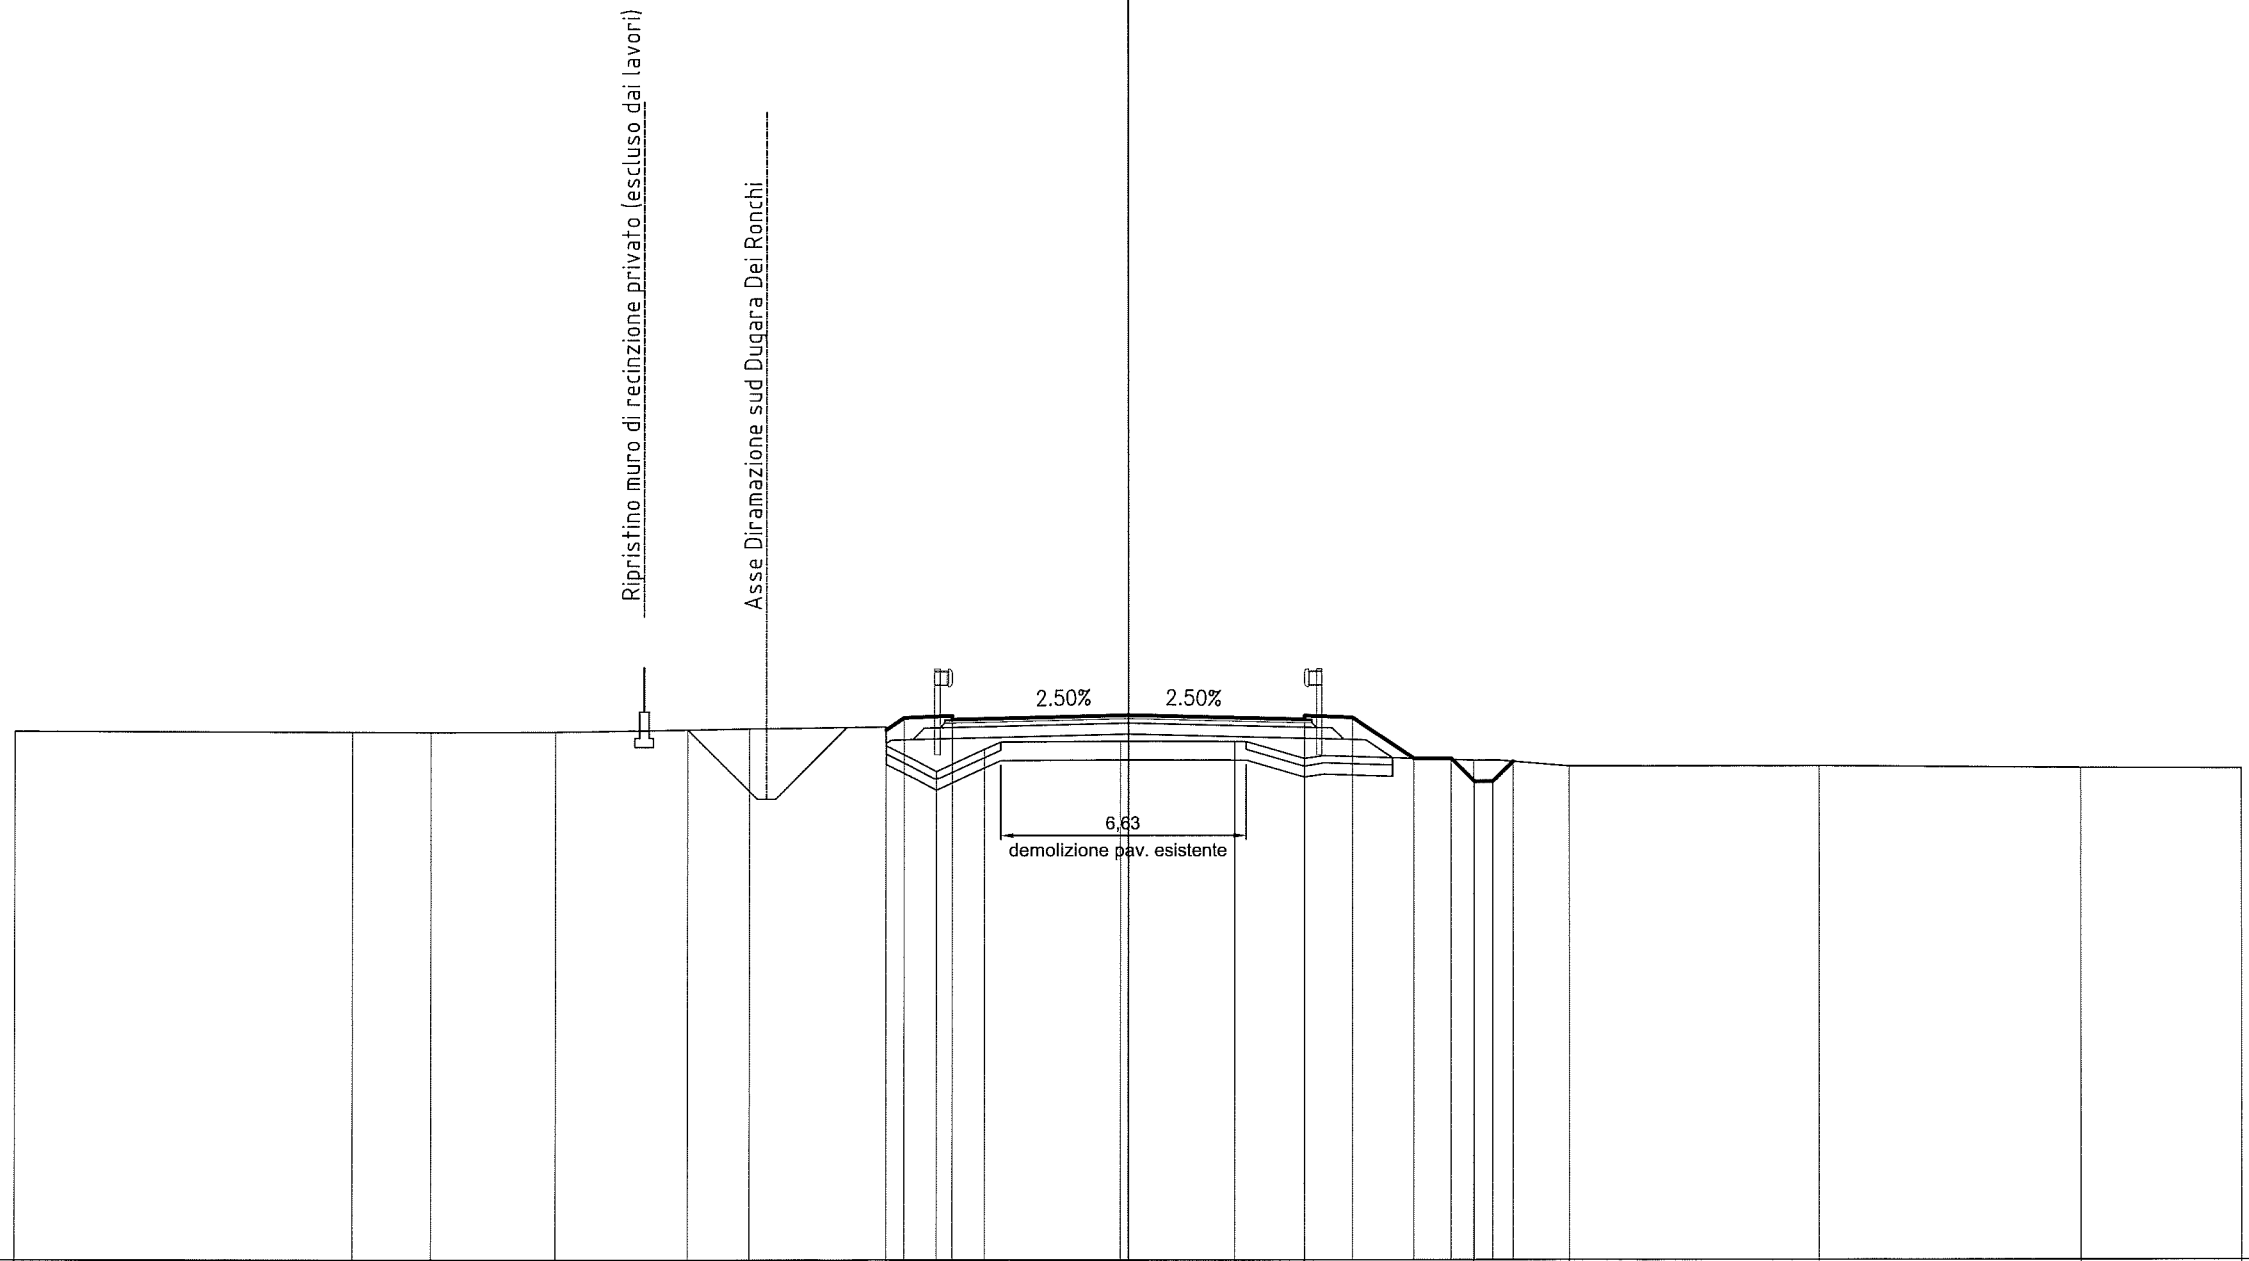

PROGRESSIVE TERRENO	-30.00	-20.93	-18.81	-15.45	-11.88	-10.22	-6.54	-5.17	-3.88	-0.21	2.86	4.75	9.30	11.86	18.61	25.67	30.00		
PARZIALI TERRENO		9.07	2.12	3.36	3.57	1.66	3.68	1.37	1.29	3.67	3.07	1.89	4.55	2.56	6.75	7.06	4.33		
QUOTE TERRENO	39.22	39.19	39.18	39.20	39.25	39.29	39.33	38.14	38.73	38.95	38.94	38.48	38.43	38.27	38.27	38.22	38.20		
PROGRESSIVE PROGETTO							-6.54	-6.05	-4.75	0.00		4.75	4.75	6.05	7.70	8.70	9.32	9.82	10.36
PARZIALI PROGETTO							0.49	1.30	4.75	4.75	1.30	1.65	1.00	0.62	0.50	0.54			
QUOTE PROGETTO							39.25	39.58	39.63	39.65	39.65	39.53	39.63	39.58	38.48	38.48	37.86	37.86	38.40

PROFILO P2	
SEZIONE 11	
PROGRESSIVA 200.00	
RILEVATO	
A1	2.68 m <sup>2</sup>
VEGETALE SX	
C1	0.69 m <sup>2</sup>
VEGETALE DX	
D1	1.00 m <sup>2</sup>
FOSSO DX	
F1	0.61 m <sup>2</sup>
BINDER	
G1	0.50 m <sup>2</sup>
BASE	
H1	1.22 m <sup>2</sup>
FONDAZIONE	
I1	3.42 m <sup>2</sup>
USURA	
m1	9.90 m
SCOTICO	
n1	3.08 m
n2	4.11 m
Totale:	7.19 m
BONIFICA	
o1	13.80 m

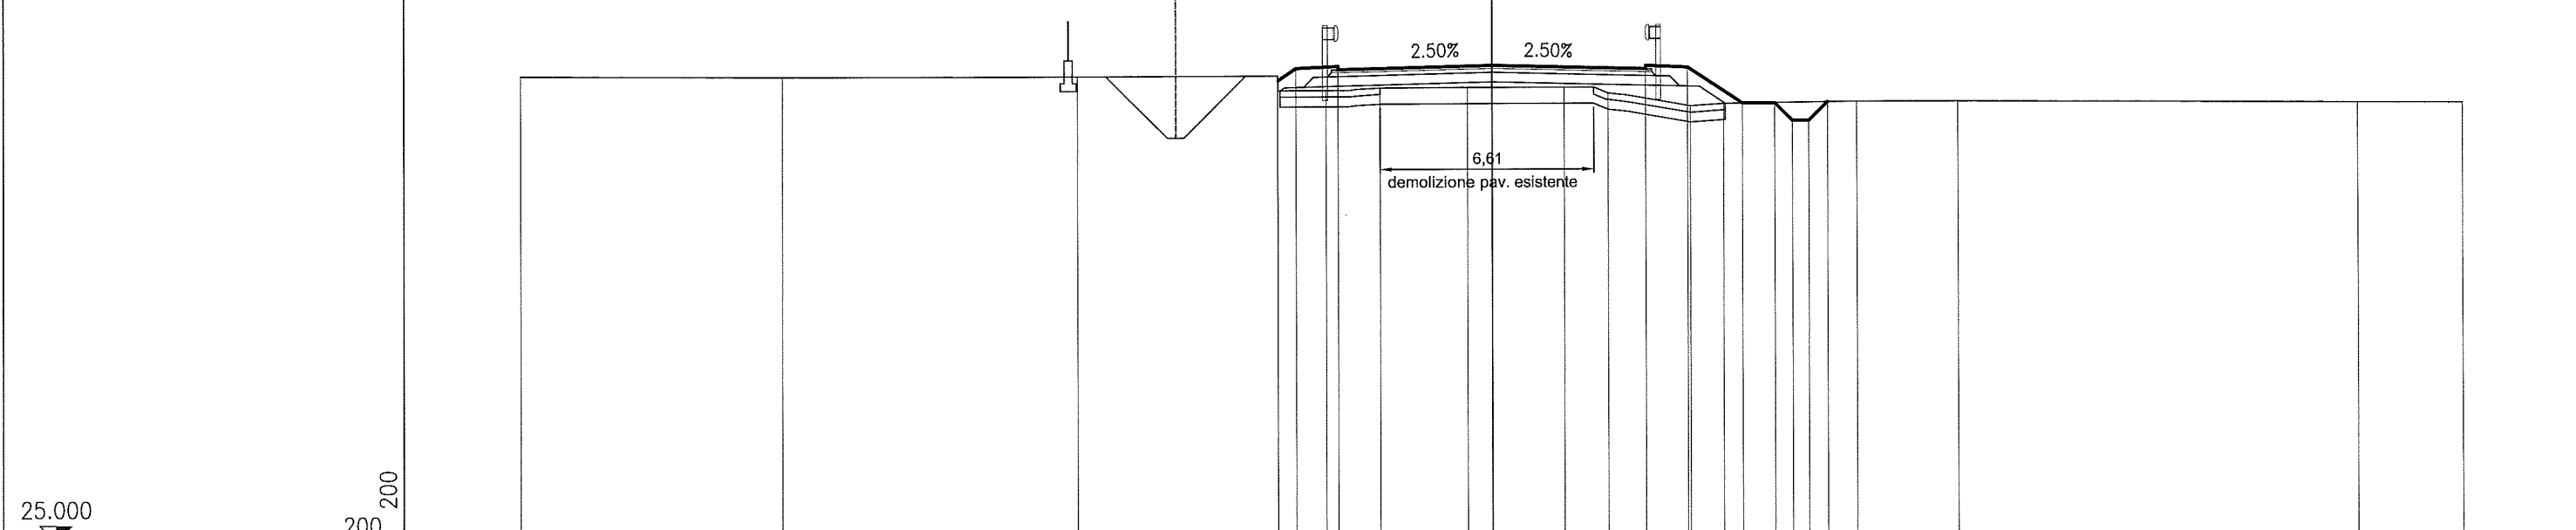


PROGRESSIVE TERRENO	-30.00	-21.91	-12.79	-6.62	-5.12	-3.46	-0.75	2.24	3.60	6.13	7.15	11.26	14.39	26.77	30.00		
PARZIALI TERRENO		8.09		9.12		6.17	1.50	1.66	2.71	2.99	1.36	2.53	1.02	4.11	3.13	12.38	3.23
QUOTE TERRENO	39.33	39.29	39.28	39.29	38.83	38.91	38.91	38.91	38.73	38.32	38.39	38.44	38.43	38.34	38.33		
PROGRESSIVE PROGETTO				-6.61	-6.05	-4.75	-4.75	0.00		4.75	4.75	6.05	7.73	8.73	9.27	10.35	
PARZIALI PROGETTO				0.56	1.30		4.75		4.75	1.30	1.68	1.00	0.54	0.50	0.58		
QUOTE PROGETTO				39.14	39.52	39.57	39.47	39.59	39.47	39.57	39.52	38.40	38.40	37.85	37.85	38.43	



PROFILO P2  
 SEZIONE 12a  
 PROGRESSIVA 230.07


RILEVATO	
A1	8.91 m <sup>2</sup>
VEGETALE DX	
D1	1.03 m <sup>2</sup>
BINDER	
G1	0.65 m <sup>2</sup>
BASE	
H1	1.56 m <sup>2</sup>
FONDAZIONE	
I1	4.10 m <sup>2</sup>
USURA	
m1	12.96 m
SCOTICO	
n1	4.21 m
n2	5.37 m
Totale:	9.58 m
BONIFICA	
o1	16.19 m

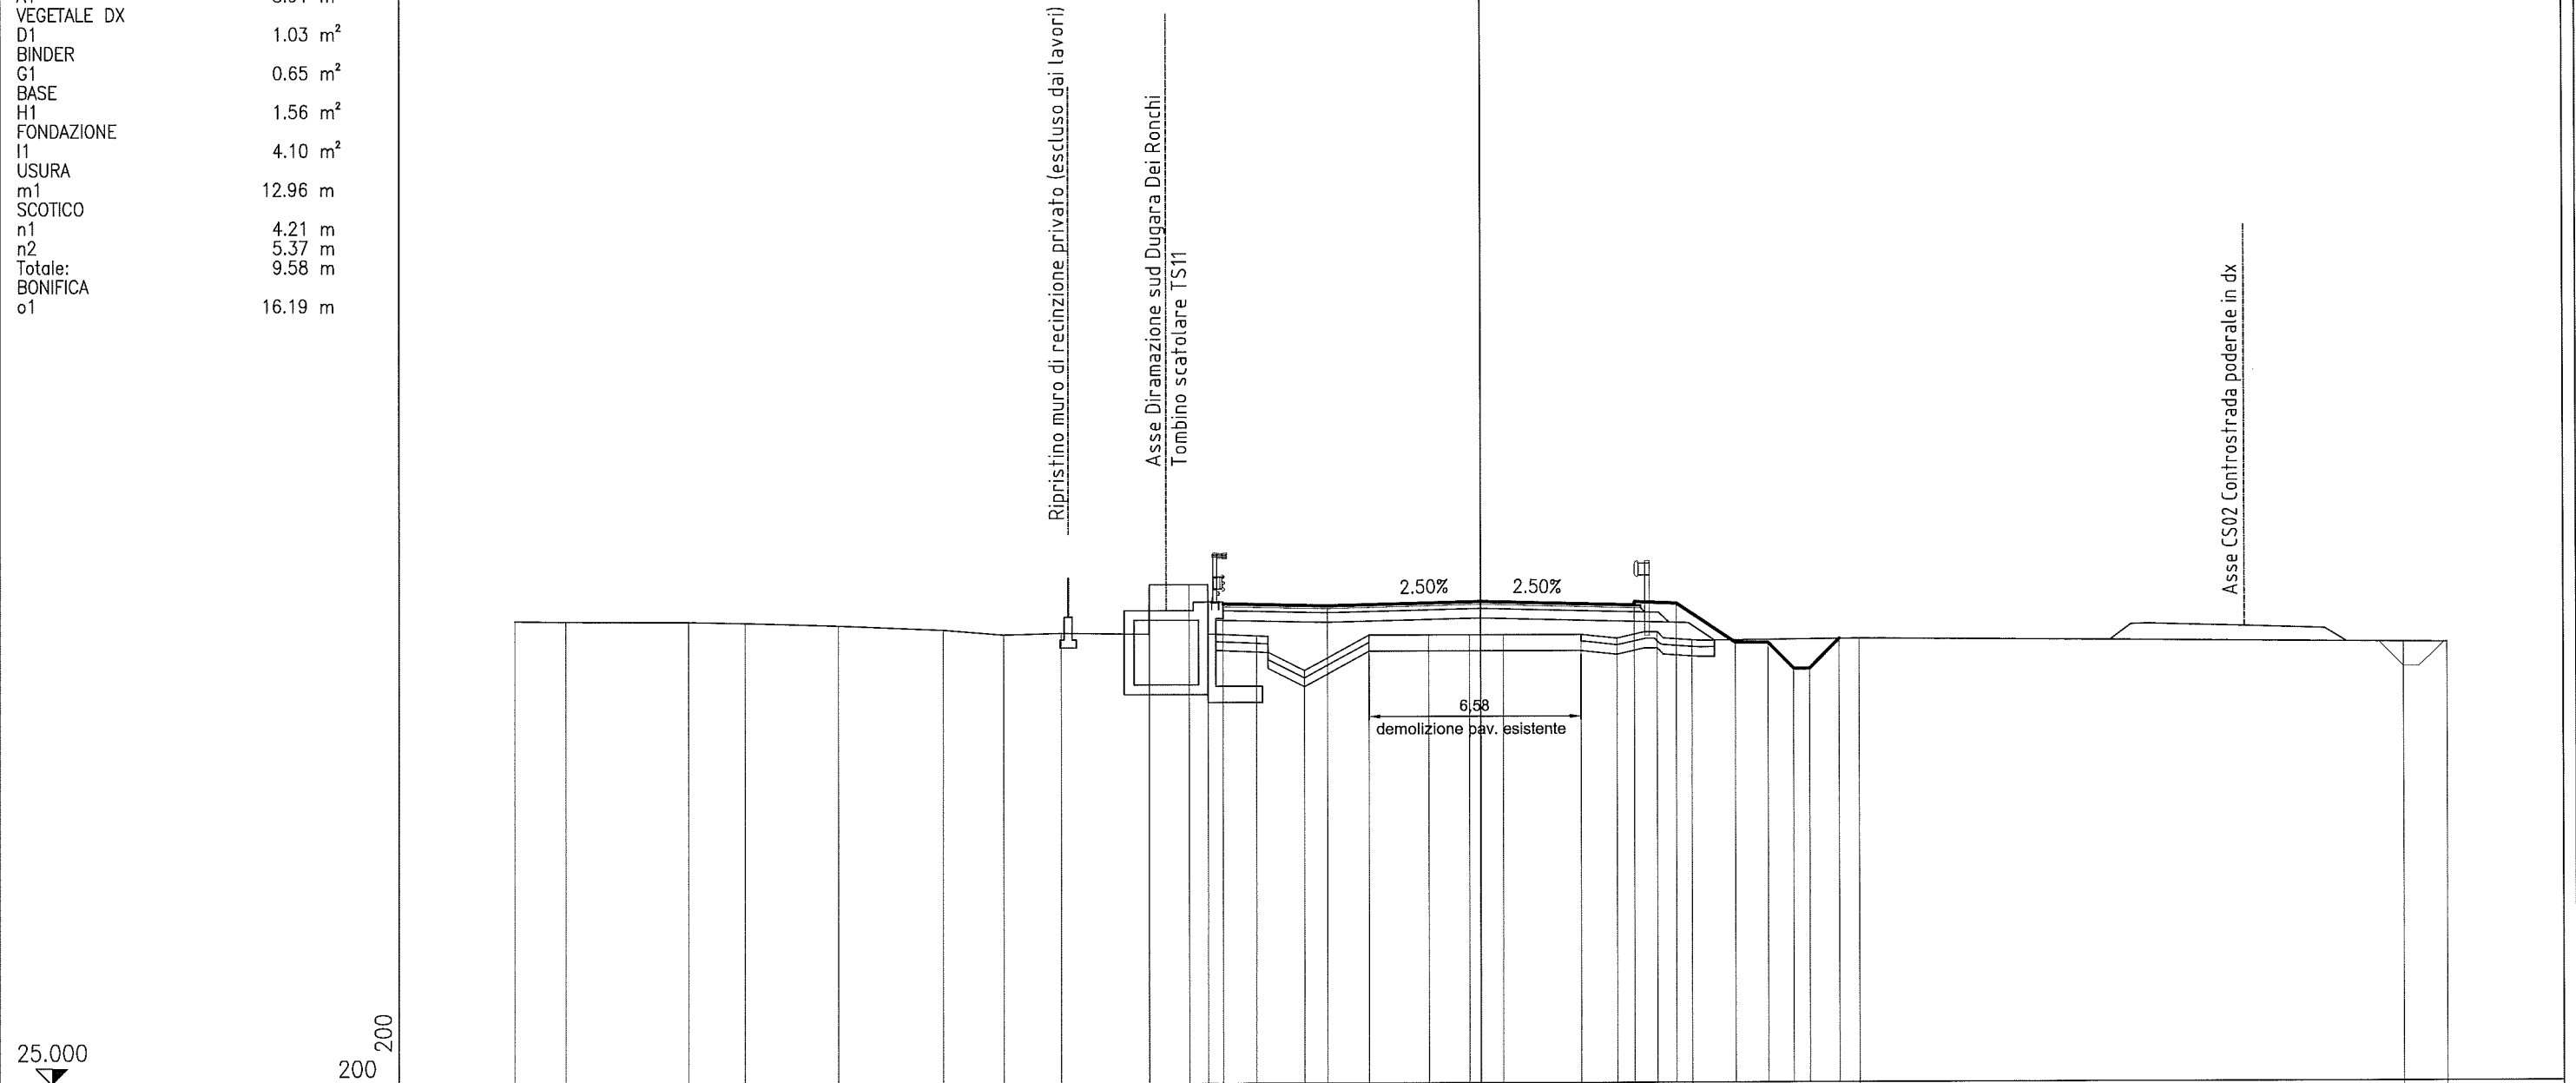

PROGRESSIVE TERRENO	30.00	28.42	24.60	22.84	19.94	16.67	14.79	13.01	-10.30	-10.29	-9.05	-8.47	-6.97	-5.46	-3.47	-1.60	-0.34	0.71	3.11	4.22	5.45	6.53	11.73	28.66	30.00	
PARZIALI TERRENO	1.58	3.82	1.76	2.90	3.27	1.88	1.78	2.71	0.01	1.24	0.58	1.50	1.51	1.99	1.87	1.26	1.05	2.40	1.11	1.23	1.08	5.20	16.93	1.34		
QUOTE TERRENO	39.34	39.31	39.30	39.27	39.18	39.05	38.90	38.95	38.91	39.97	40.45	38.91	38.86	37.76	38.87	38.87	38.87	38.87	38.87	38.75	38.94	38.69	38.73	38.58	38.57	
PROGRESSIVE PROGETTO												-8.01		-4.75			0.00		4.75	4.75	6.05	7.88	8.88	9.68	10.18	11.10
PARZIALI PROGETTO												3.26		4.75			4.75		1.30	1.83	1.00	0.80	0.50	0.92		
QUOTE PROGETTO											39.84	39.78	39.90	39.78	39.90	39.78	39.83	38.61	38.61	37.81	37.81	38.72				

PROFILO P2  
 SEZIONE 13  
 PROGRESSIVA 240.00

RILEVATO	
A1	9.74 m <sup>2</sup>
VEGETALE DX	
D1	1.16 m <sup>2</sup>
FOSSO DX	
F1	0.79 m <sup>2</sup>
BINDER	
G1	0.58 m <sup>2</sup>
BASE	
H1	1.39 m <sup>2</sup>
FONDAZIONE	
I1	3.73 m <sup>2</sup>
VEGETALE DX RIMODELLAM. FOSSI	
V1	0.03 m <sup>2</sup>
USURA	
m1	11.55 m
SCOTICO	
n1	4.49 m
n2	4.35 m
Totale:	8.84 m
BONIFICA	
o1	15.41 m

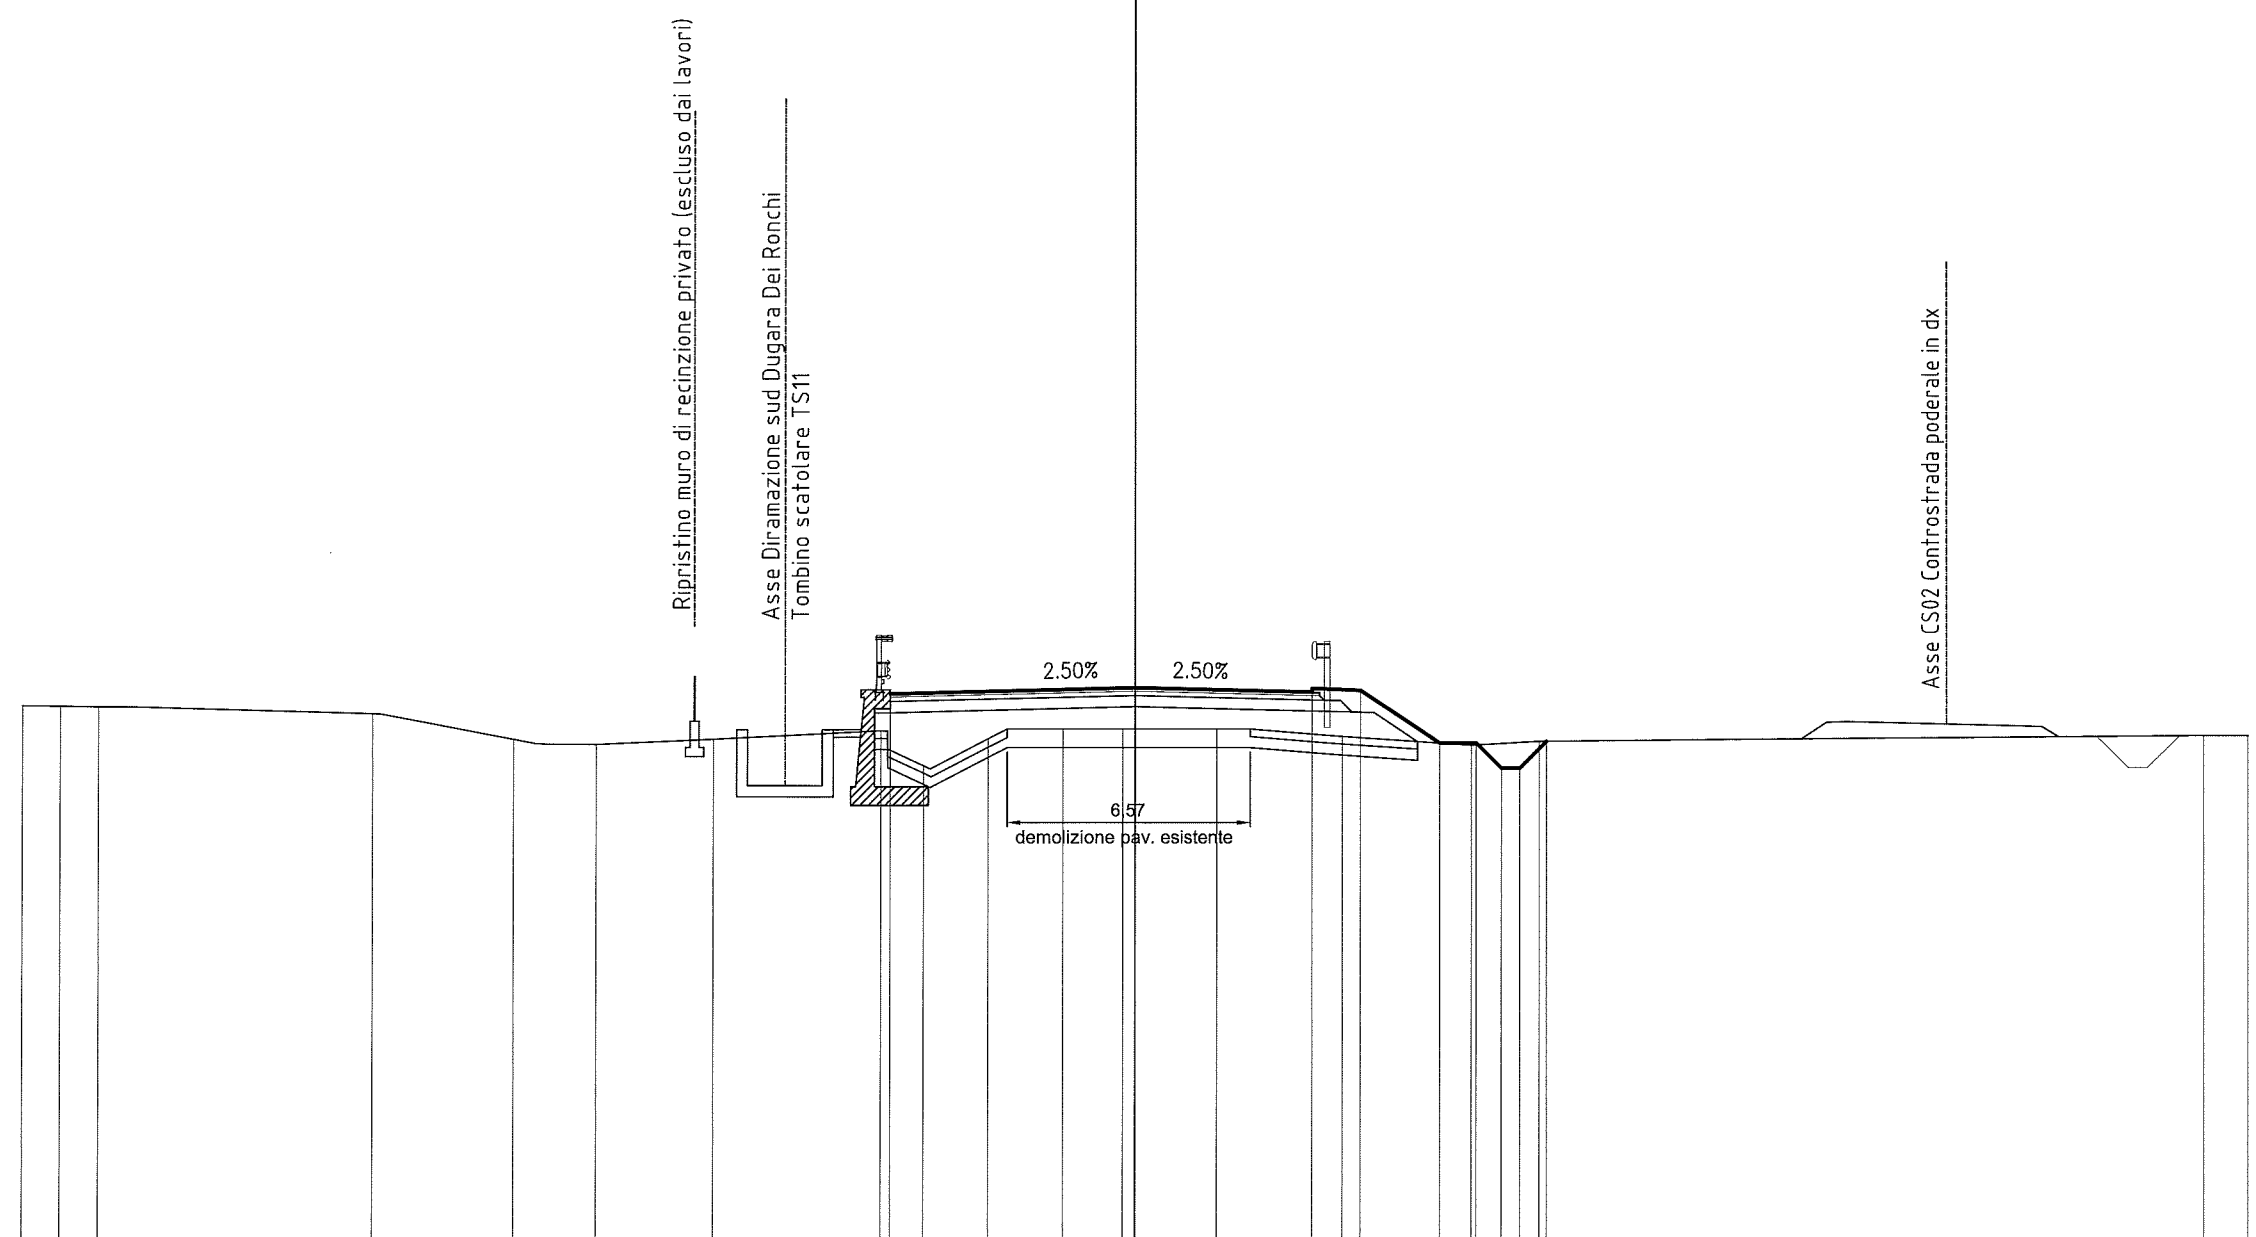


PROGRESSIVE TERRENO	-30.00	-28.98	-27.94	-20.56	-16.74	-14.53	-11.37	-6.85	-5.71	-3.97	-1.95	-0.32	2.21	5.55	9.04	10.88	28.83	30.00	
PARZIALI TERRENO	1.02	1.04		7.38	3.82	2.21	3.16	4.52	1.14	1.74	2.02	1.63	2.53	3.34	3.49	1.84	17.95	1.17	
QUOTE TERRENO	39.44	39.44	39.42	39.25	38.57	38.43	38.58	38.80	37.87	38.59	38.86	38.86	38.86	38.65	38.41	38.51	38.67	38.68	
PROGRESSIVE PROGETTO								-6.60				0.00		4.75	4.75	6.05	8.18	9.18	
PARZIALI PROGETTO									6.60				4.75	1.30	2.13	1.00	0.68	0.50	0.72
QUOTE PROGETTO								39.80				39.96		39.84	39.94	39.89	38.47	38.47	37.80





PROFILO P2  
 SEZIONE 14a  
 PROGRESSIVA 261.04


RILEVATO	
A1	13.63 m <sup>2</sup>
FOSSO DX	
F1	0.51 m <sup>2</sup>
BINDER	
G1	0.49 m <sup>2</sup>
BASE	
H1	1.18 m <sup>2</sup>
FONDAZIONE	
I1	2.99 m <sup>2</sup>
USURA	
m1	9.85 m
SCOTICO	
n1	2.26 m
n2	2.40 m
Totale:	4.66 m
BONIFICA	
o1	11.20 m

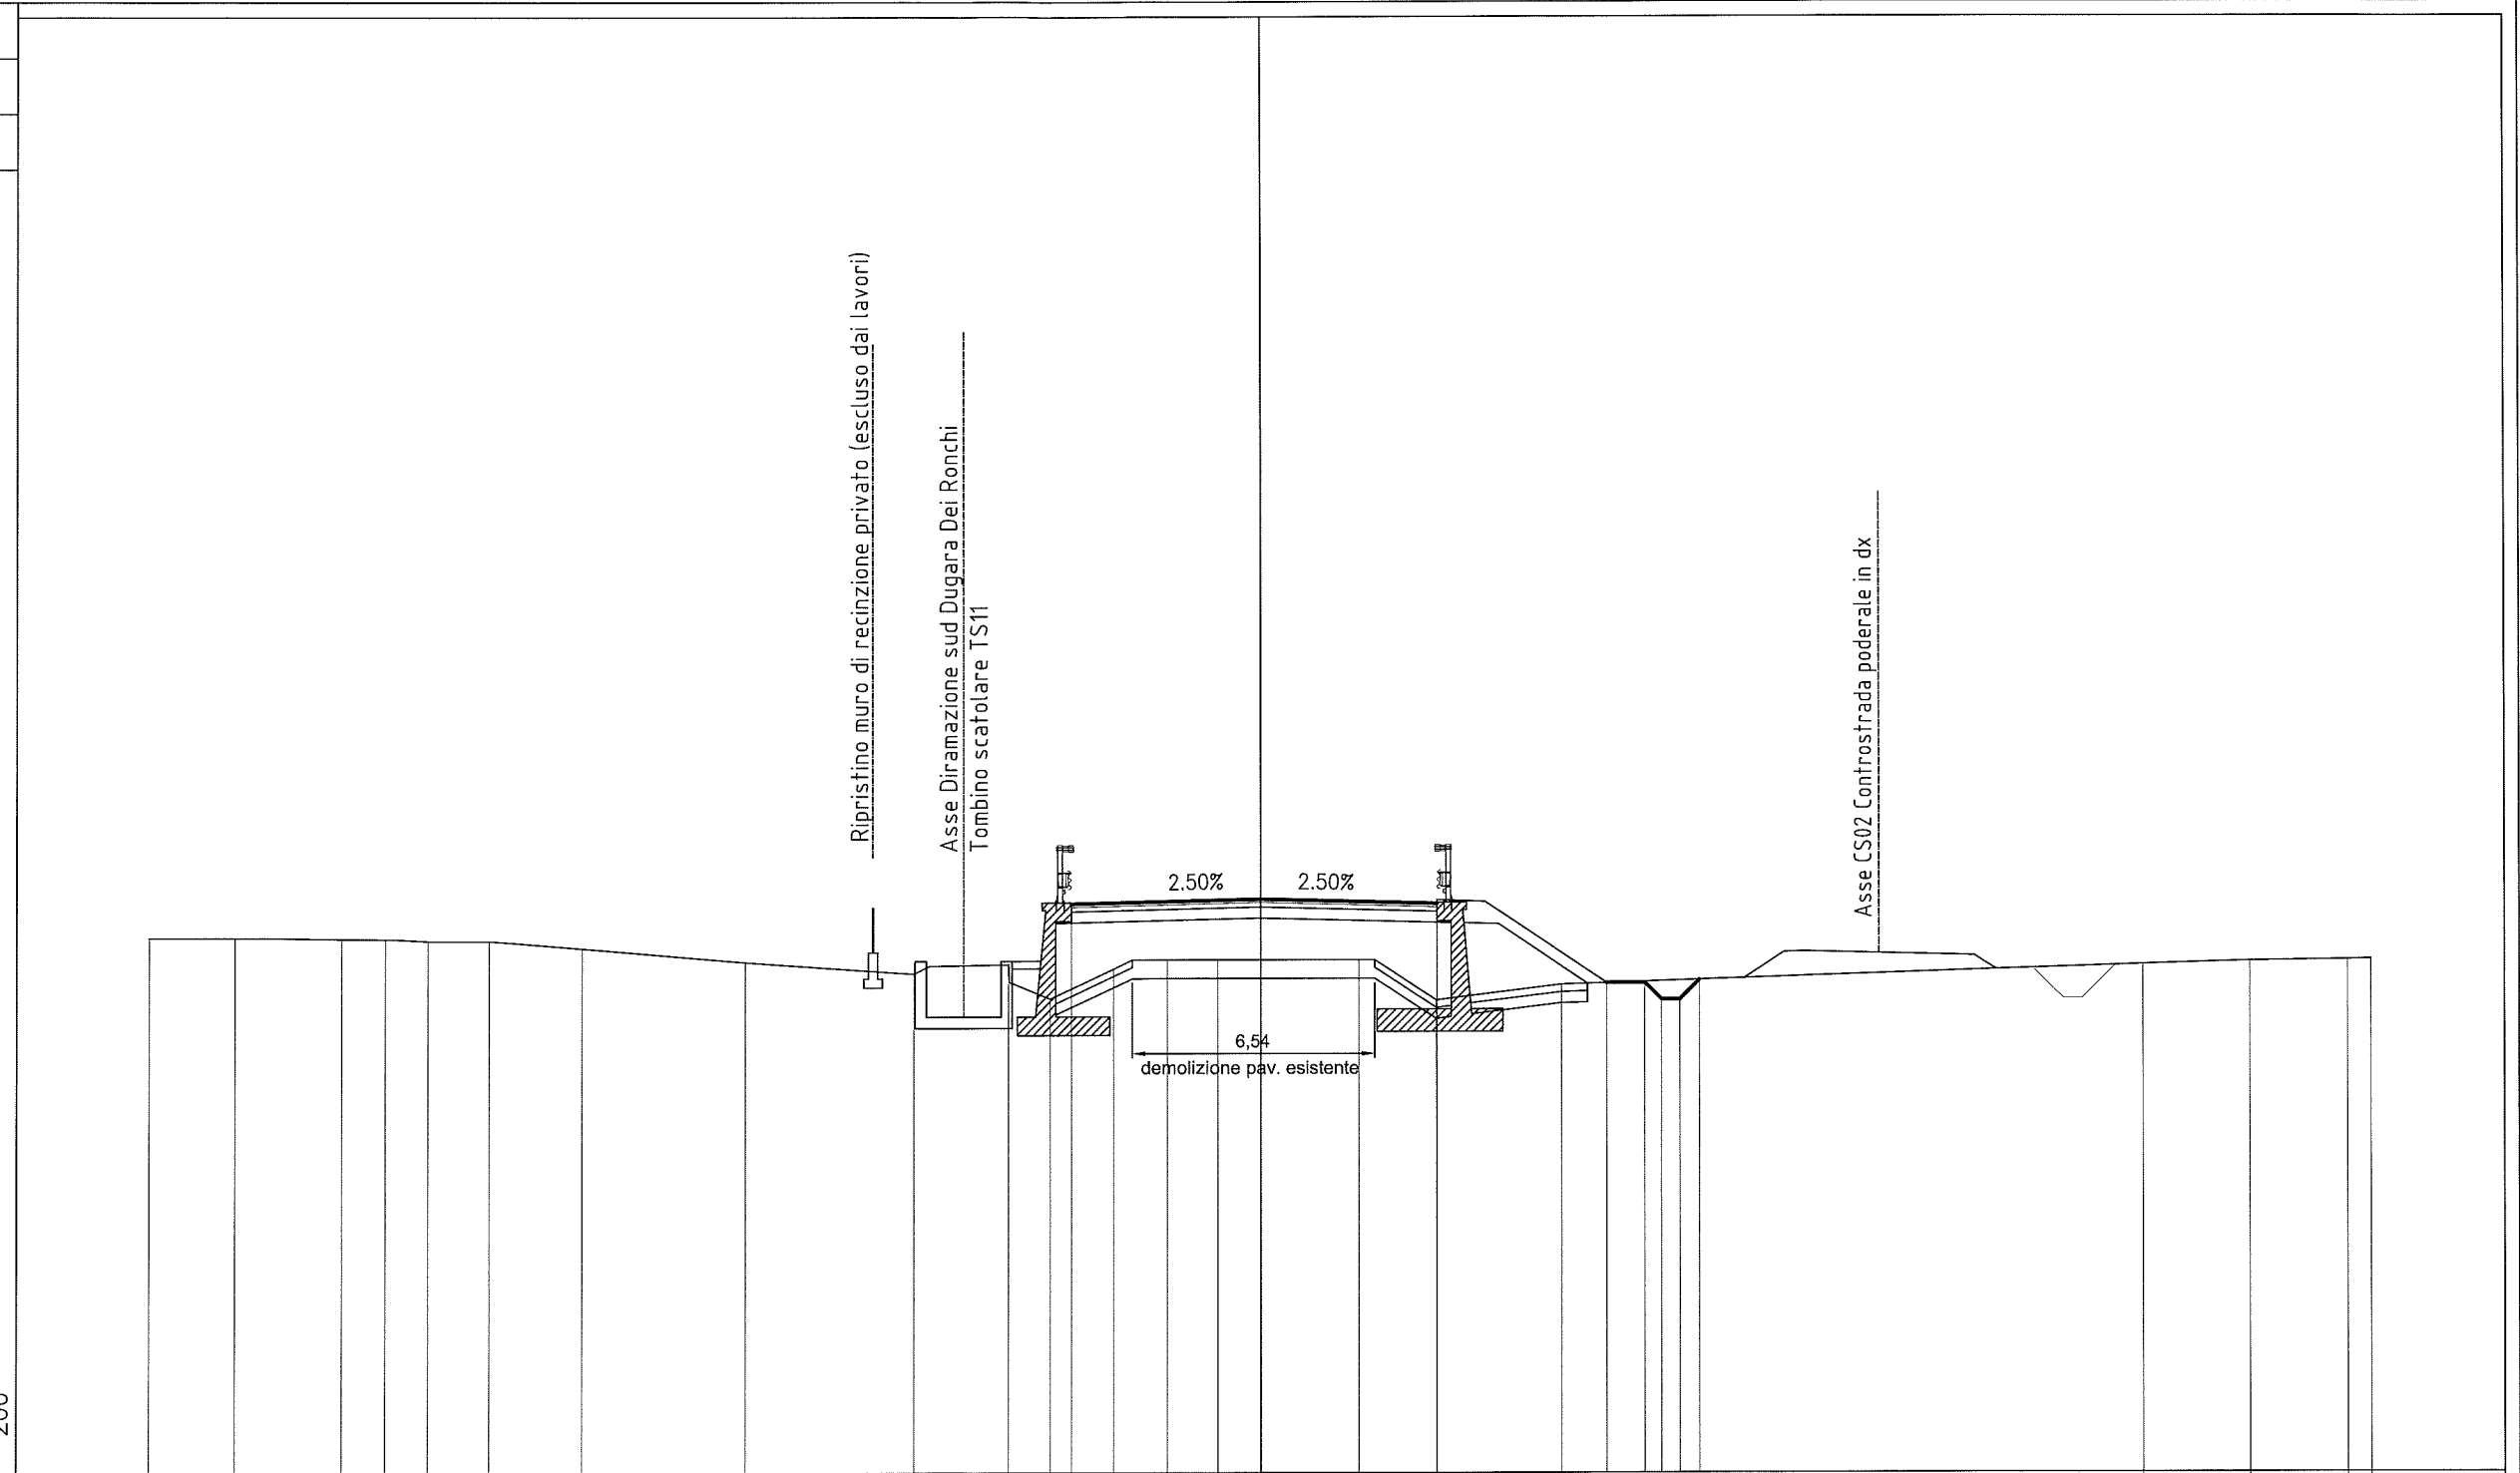

PROGRESSIVE TERRENO	-30.00	-27.69	-24.80	-23.63	-22.47	-20.83	-18.32	-13.89	-9.36	-6.82	-5.68	-3.98	-2.53	-1.15	0.00	2.64	4.73	8.13	23.87	26.74	29.38	30.00
PARZIALI TERRENO		2.31	2.89	1.17	1.16	1.64	2.51	4.43	4.53	2.54	1.14	1.70	1.45	1.38	1.15	2.64	2.09	3.40	15.74	2.87	2.64	0.62
QUOTE TERRENO	39.42	39.42	39.40	39.39	39.33	39.34	39.14	38.77	38.46	38.70	37.78	38.58	38.82	38.83	38.83	38.83	37.74	38.16	38.68	38.77	38.80	38.82
PROGRESSIVE PROGETTO											-5.10			0.00		4.75		9.34				
PARZIALI PROGETTO												5.10			4.75			1.03				
QUOTE PROGETTO										40.34				40.46		40.35		38.20	38.20	37.75	37.75	38.28

PROFILO P2  
 SEZIONE 15  
 PROGRESSIVA 280.00

RILEVATO	
A1	19.58 m <sup>2</sup>
BINDER	
G1	0.48 m <sup>2</sup>
BASE	
H1	1.14 m <sup>2</sup>
FONDAZIONE	
I1	2.86 m <sup>2</sup>
USURA	
m1	9.50 m
SCOTICO	
n1	2.36 m
n2	1.82 m
Totale:	4.18 m
BONIFICA	
o1	10.70 m

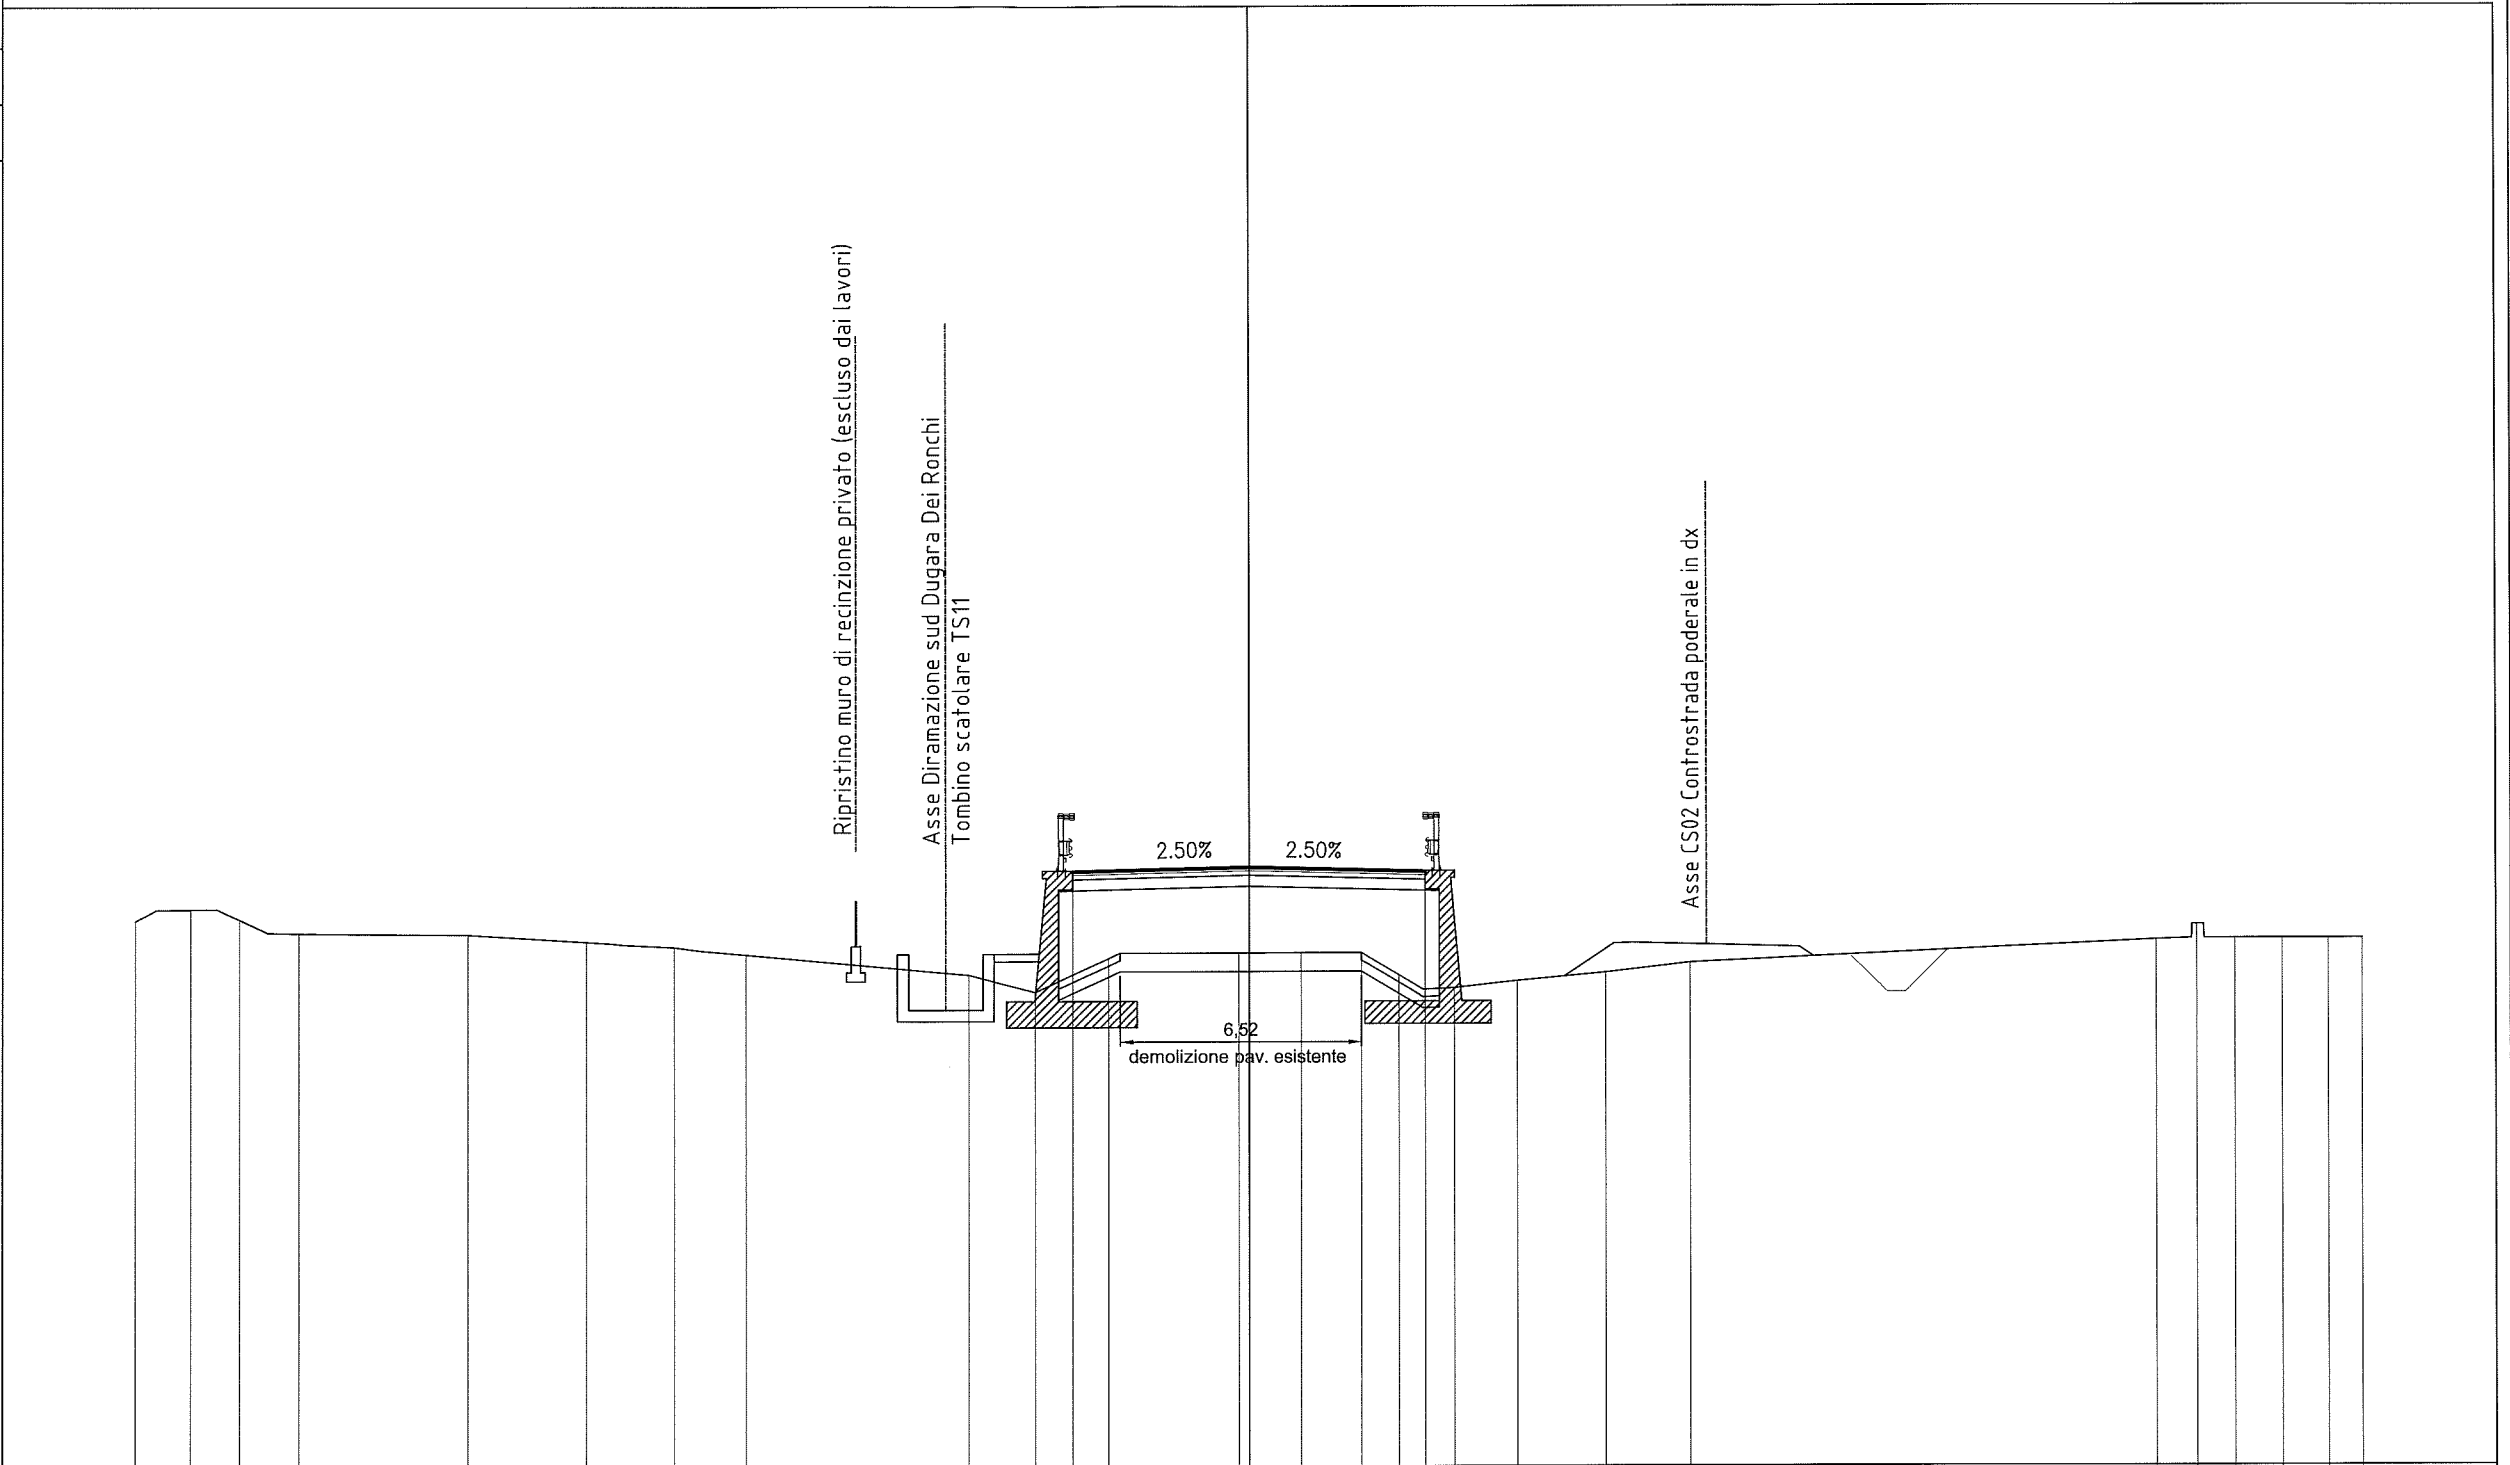


PROGRESSIVE TERRENO	-30.00	-28.52	-27.20	-25.58		-21.06	-17.84	-15.47	-13.54		-7.56	-5.75	-3.80	-0.28	1.42	3.04	4.04	5.54	7.23	9.62	11.91		24.47	25.56	26.58	27.87	29.12	30.00
PARZIALI TERRENO	1.48	1.32	1.62	4.52	3.22	2.37	1.93	5.98	1.81	1.95	3.52	1.70	1.62	1.00	1.50	1.69	2.39	2.29	12.56				1.09	1.02	1.29	1.25	0.88	
QUOTE TERRENO	39.67	39.98	39.71	39.34	39.30	39.11	38.97	38.76	38.21	37.75	38.65	38.80	38.80	38.80	38.21	37.86	38.04	38.26	38.53	39.13	39.53	39.15	39.15	39.15	39.15	39.15	39.15	
PROGRESSIVE PROGETTO											-4.75	0.00				4.75												
PARZIALI PROGETTO											4.75		4.75															
QUOTE PROGETTO									40.98	41.10	40.98																	

25.000  
 200 200

PROFILO P2  
 SEZIONE 16  
 PROGRESSIVA 300.00


RILEVATO	
A1	28.21 m <sup>2</sup>
BINDER	
G1	0.48 m <sup>2</sup>
BASE	
H1	1.14 m <sup>2</sup>
FONDAZIONE	
I1	2.90 m <sup>2</sup>
USURA	
m1	9.50 m
SCOTICO	
n1	1.76 m
n2	2.29 m
Totale:	4.05 m
BONIFICA	
o1	10.57 m

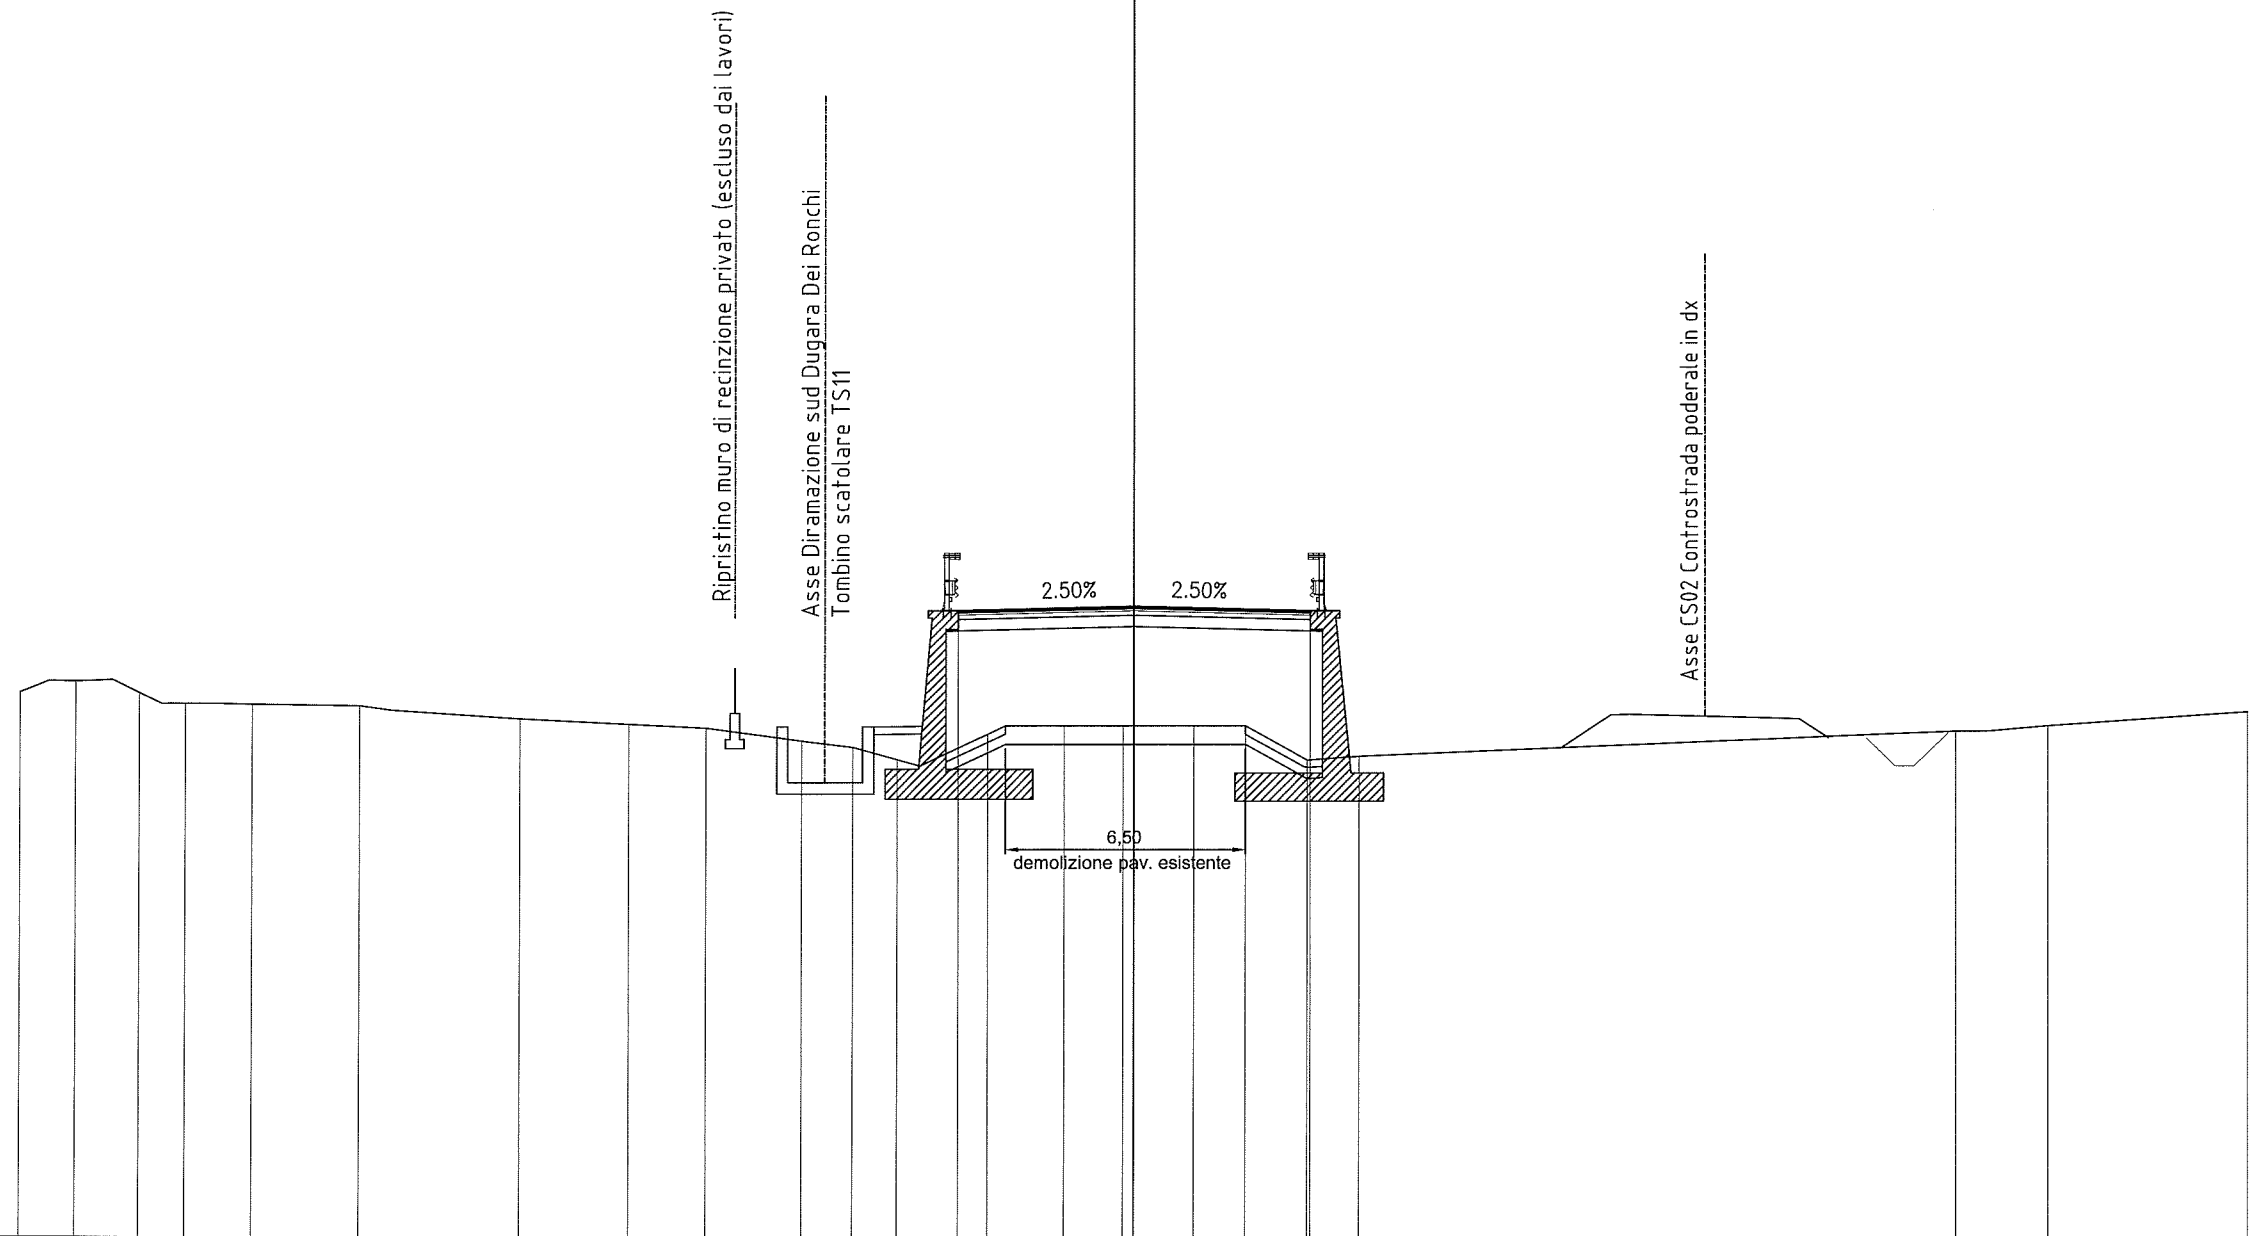

PROGRESSIVE TERRENO	-30.00	-28.50	-26.80	-25.55	-23.77	-20.88	-16.54	-13.62	-11.53	-8.95	-7.60	-6.39	-3.96	-1.88	-0.29	1.62	3.01	4.66	6.07	22.17	24.64	30.00
PARZIALI TERRENO	1.50	1.70	1.25	1.78	2.89	4.34	2.92	2.09	2.58	1.35	1.21	2.43	2.08	1.59	1.91	1.39	1.65	1.41	16.10	2.47	5.36	
QUOTE TERRENO	39.65	39.95	39.64	39.35	39.33	39.29	38.95	38.80	38.70	38.36	38.19	37.86	38.54	38.77	38.77	38.77	38.77	37.85	37.94	38.62	38.77	39.14
PROGRESSIVE PROGETTO												-4.75		0.00				4.75				
PARZIALI PROGETTO													4.75		4.75							
QUOTE PROGETTO												41.83		41.95		41.83						




PROFILO P2	
SEZIONE 17a	
PROGRESSIVA 327.04	
RILEVATO	
A1	43.58 m <sup>2</sup>
FOSSO DX	
F1	0.15 m <sup>2</sup>
BINDER	
G1	0.46 m <sup>2</sup>
BASE	
H1	1.16 m <sup>2</sup>
FONDAZIONE	
I1	2.86 m <sup>2</sup>
USURA	
m1	9.50 m
SCOTICO	
n1	1.76 m
n2	2.38 m
Totale:	4.14 m
BONIFICA	
o1	10.63 m

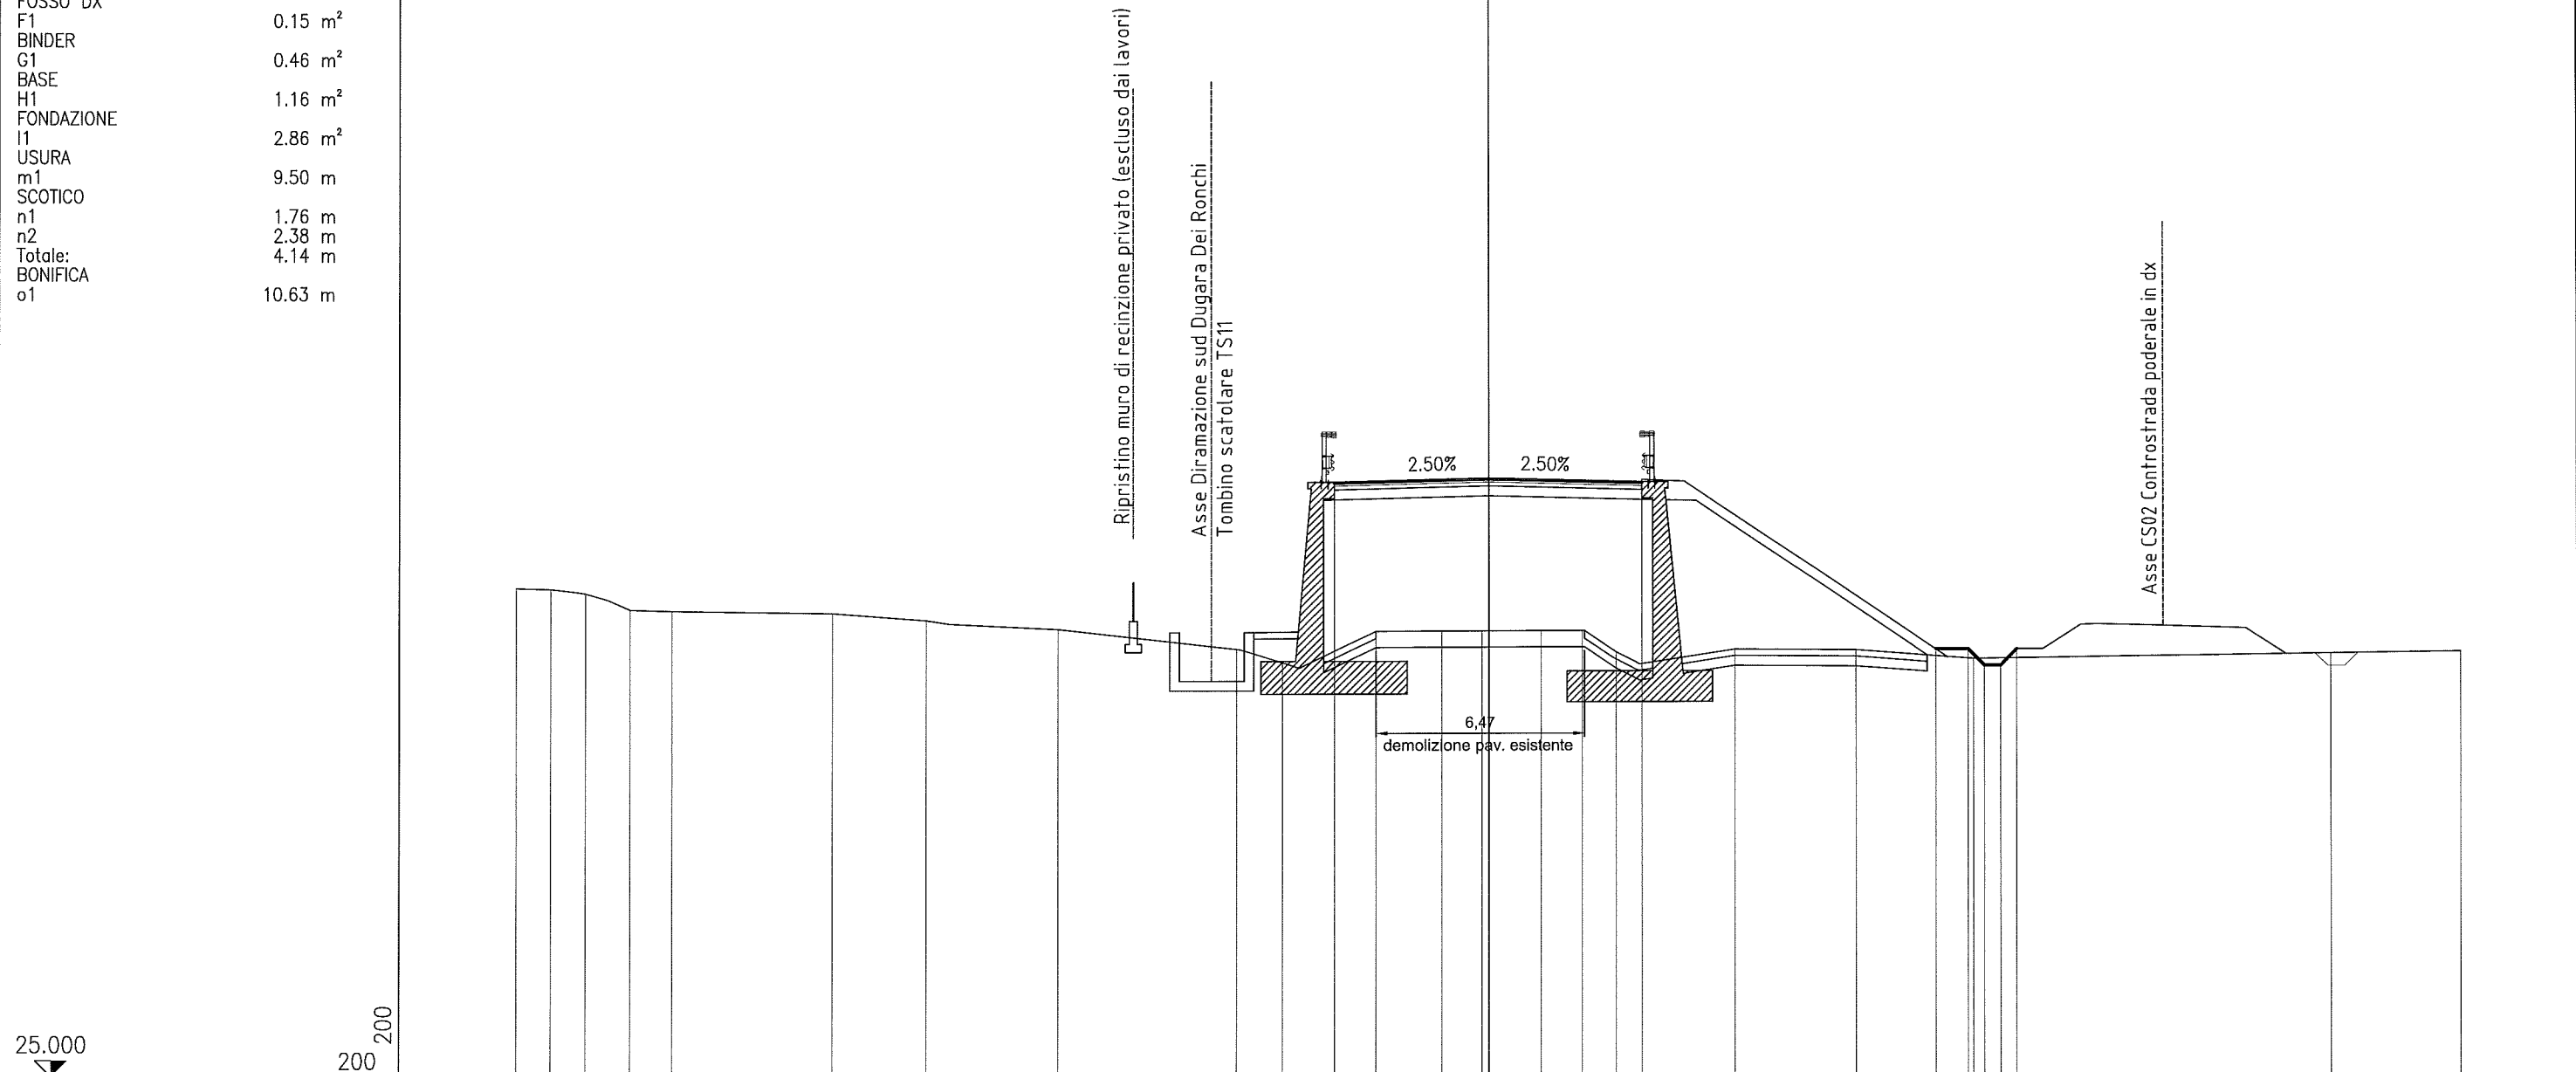

PROGRESSIVE TERRENO	30.00	28.94	27.88	26.48	25.20	20.25	17.36	13.30	-7.79	-6.36	-3.50	-1.45	-0.21	1.63	2.91	3.96	7.62	11.33	14.99	26.00	30.00	
PARZIALI TERRENO	1.06	1.06	1.40	1.28	4.95	2.89	4.06	5.51	1.43	2.86	2.05	1.24	1.84	1.28	1.05	3.66	3.71	3.66	11.01	4.00		
QUOTE TERRENO	40.05	40.02	39.89	39.39	39.35	39.28	39.06	38.80	38.18	37.76	38.73	38.73	38.74	38.74	38.74	38.09	38.16	38.14	37.87	38.01	38.06	
PROGRESSIVE PROGETTO											-4.75		0.00			4.75			13.82			
PARZIALI PROGETTO											4.75			4.75					1.00			
QUOTE PROGETTO									43.29		43.41			43.29					38.16	38.16	37.66	37.66

PROFILO P2  
 SEZIONE 17b  
 PROGRESSIVA 327.05


RILEVATO	
A1	66.14 m <sup>2</sup>
VEGETALE DX	
D1	3.33 m <sup>2</sup>
FOSSO DX	
F1	0.15 m <sup>2</sup>
BINDER	
G1	0.47 m <sup>2</sup>
BASE	
H1	1.20 m <sup>2</sup>
FONDAZIONE	
I1	3.12 m <sup>2</sup>
VEGETALE DX RIMODELLAM. FOSSI	
V1	0.24 m <sup>2</sup>
USURA	
m1	9.70 m
SCOTICO	
n1	10.97 m
n2	1.76 m
Totale:	12.73 m
BONIFICA	
o1	19.13 m

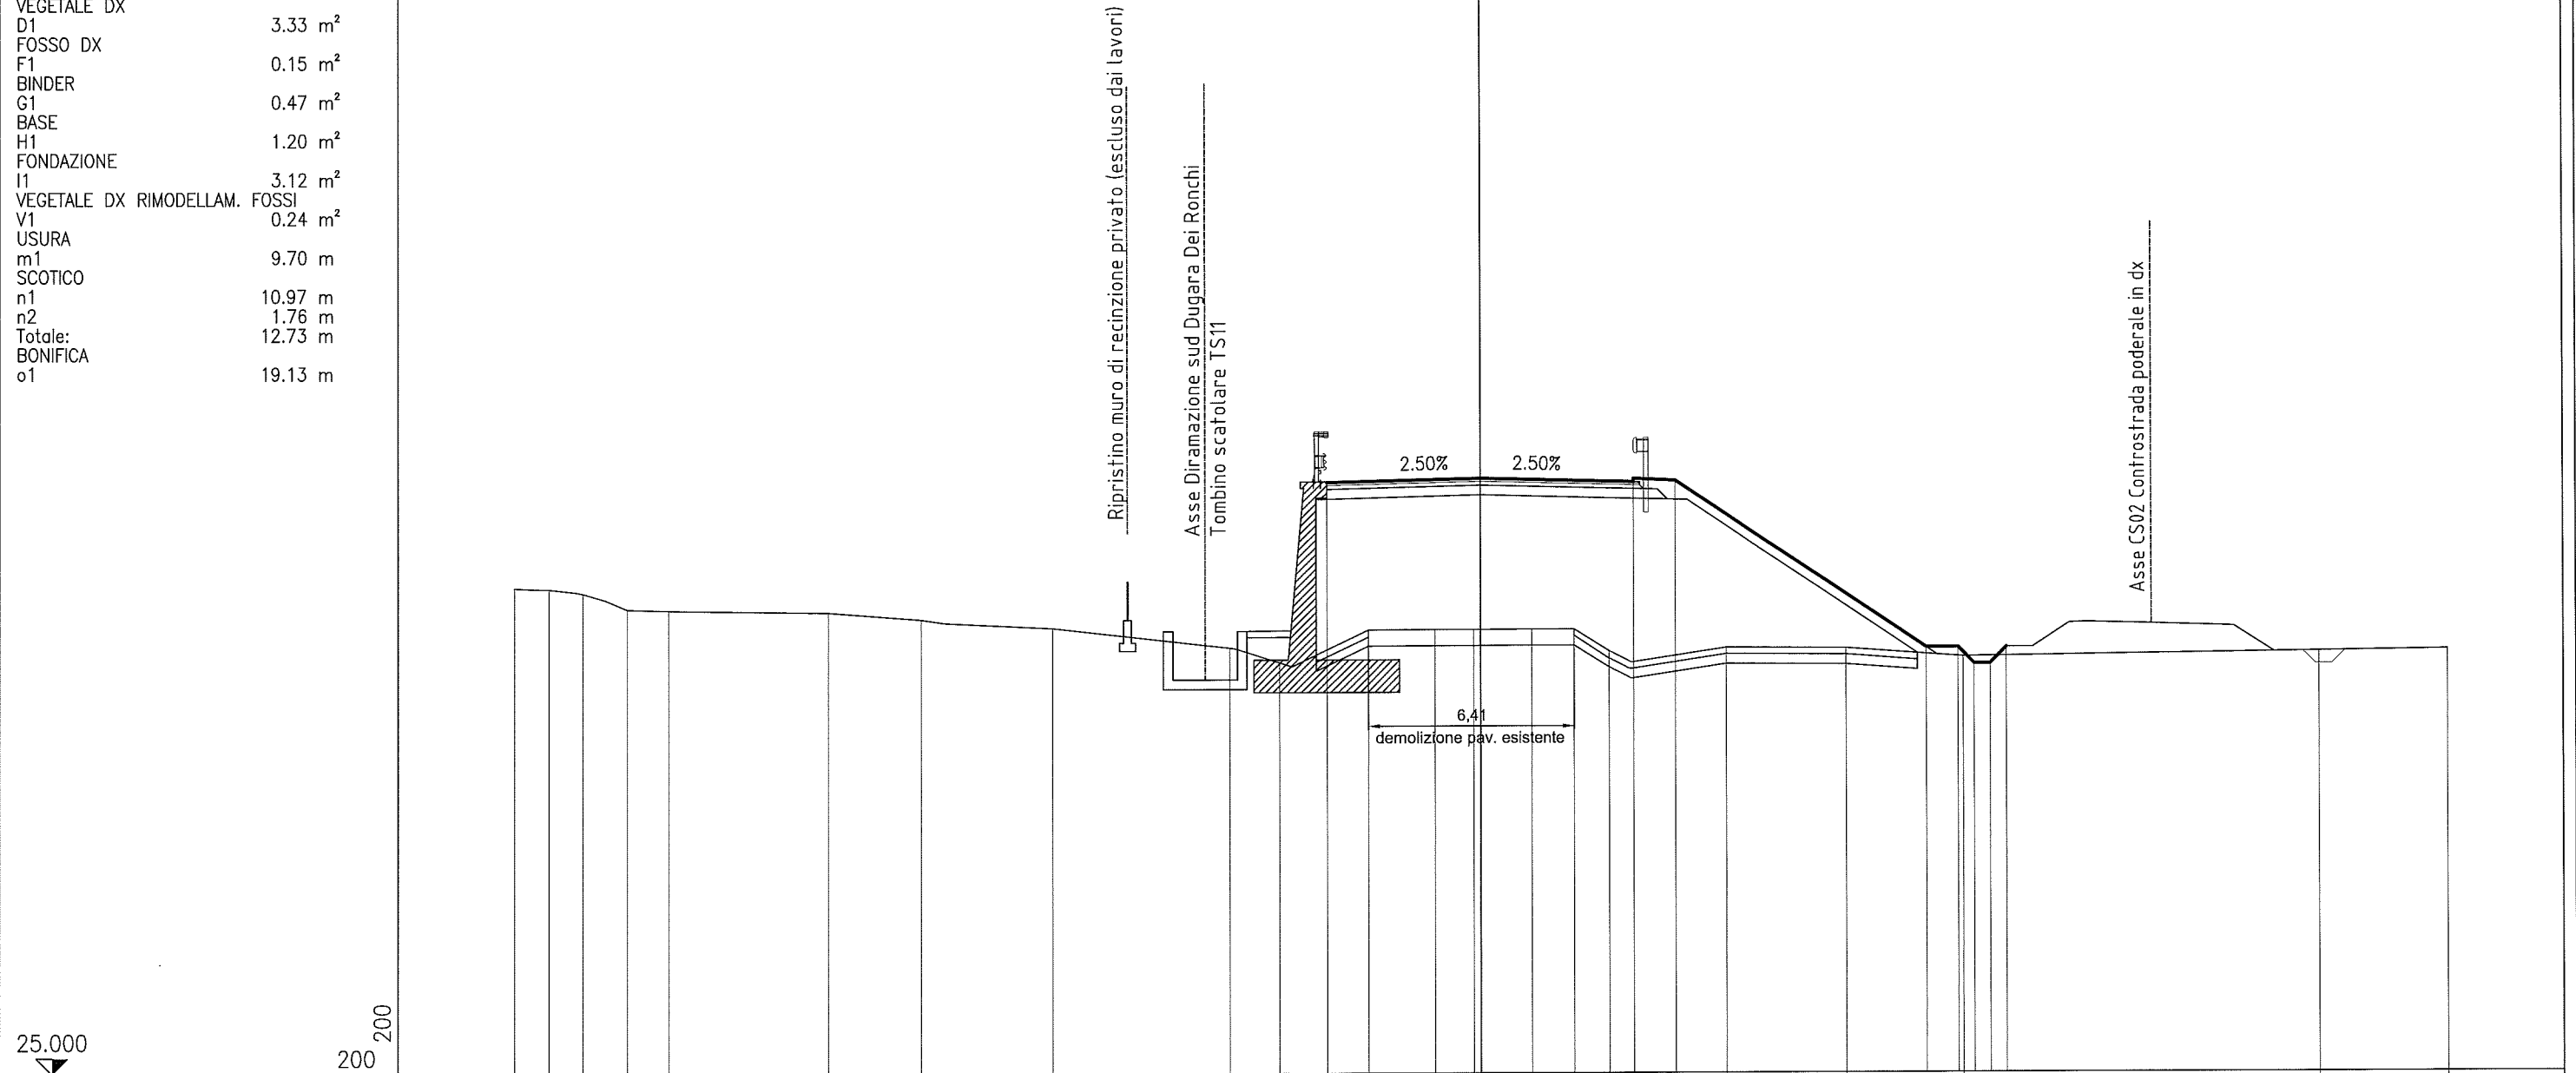

PROGRESSIVE TERRENO	-30.00	-28.93	-27.87	-26.49	-25.20		-20.25	-17.37	-13.30	-7.80	-6.23	-3.50	-1.42	-0.21	1.59	2.91	3.99		7.62	11.33	14.98		26.01	30.00
PARZIALI TERRENO	1.07	1.06	1.38	1.29	4.95	2.88	4.07	5.50	1.57	2.73	2.08	1.21	1.80	1.32	1.08	3.63	3.71	3.65	11.03	3.99				
QUOTE TERRENO	40.04	40.01	39.88	39.39	39.35	39.28	39.06	38.80	38.18	37.72	38.73	38.73	38.74	38.74	38.74	38.07	38.16	38.14	37.87	38.02	38.06			
PROGRESSIVE PROGETTO										-4.75		0.00		4.75	4.75	6.05			13.82					
PARZIALI PROGETTO										4.75		4.75	1.30	7.77	1.00	0.50	0.50	0.50	0.50					
QUOTE PROGETTO									43.29	43.41	43.29	43.39	43.34	38.16	38.16	37.66	37.66	38.16						

PROFILO P2  
 SEZIONE 18  
 PROGRESSIVA 340.00


RILEVATO	
A1	81.69 m <sup>2</sup>
VEGETALE DX	
D1	3.68 m <sup>2</sup>
FOSSO DX	
F1	0.58 m <sup>2</sup>
BINDER	
G1	0.49 m <sup>2</sup>
BASE	
H1	1.16 m <sup>2</sup>
FONDAZIONE	
I1	3.14 m <sup>2</sup>
USURA	
m1	9.70 m
SCOTICO	
n1	1.70 m
n2	11.81 m
Totale:	13.51 m
BONIFICA	
o1	19.98 m

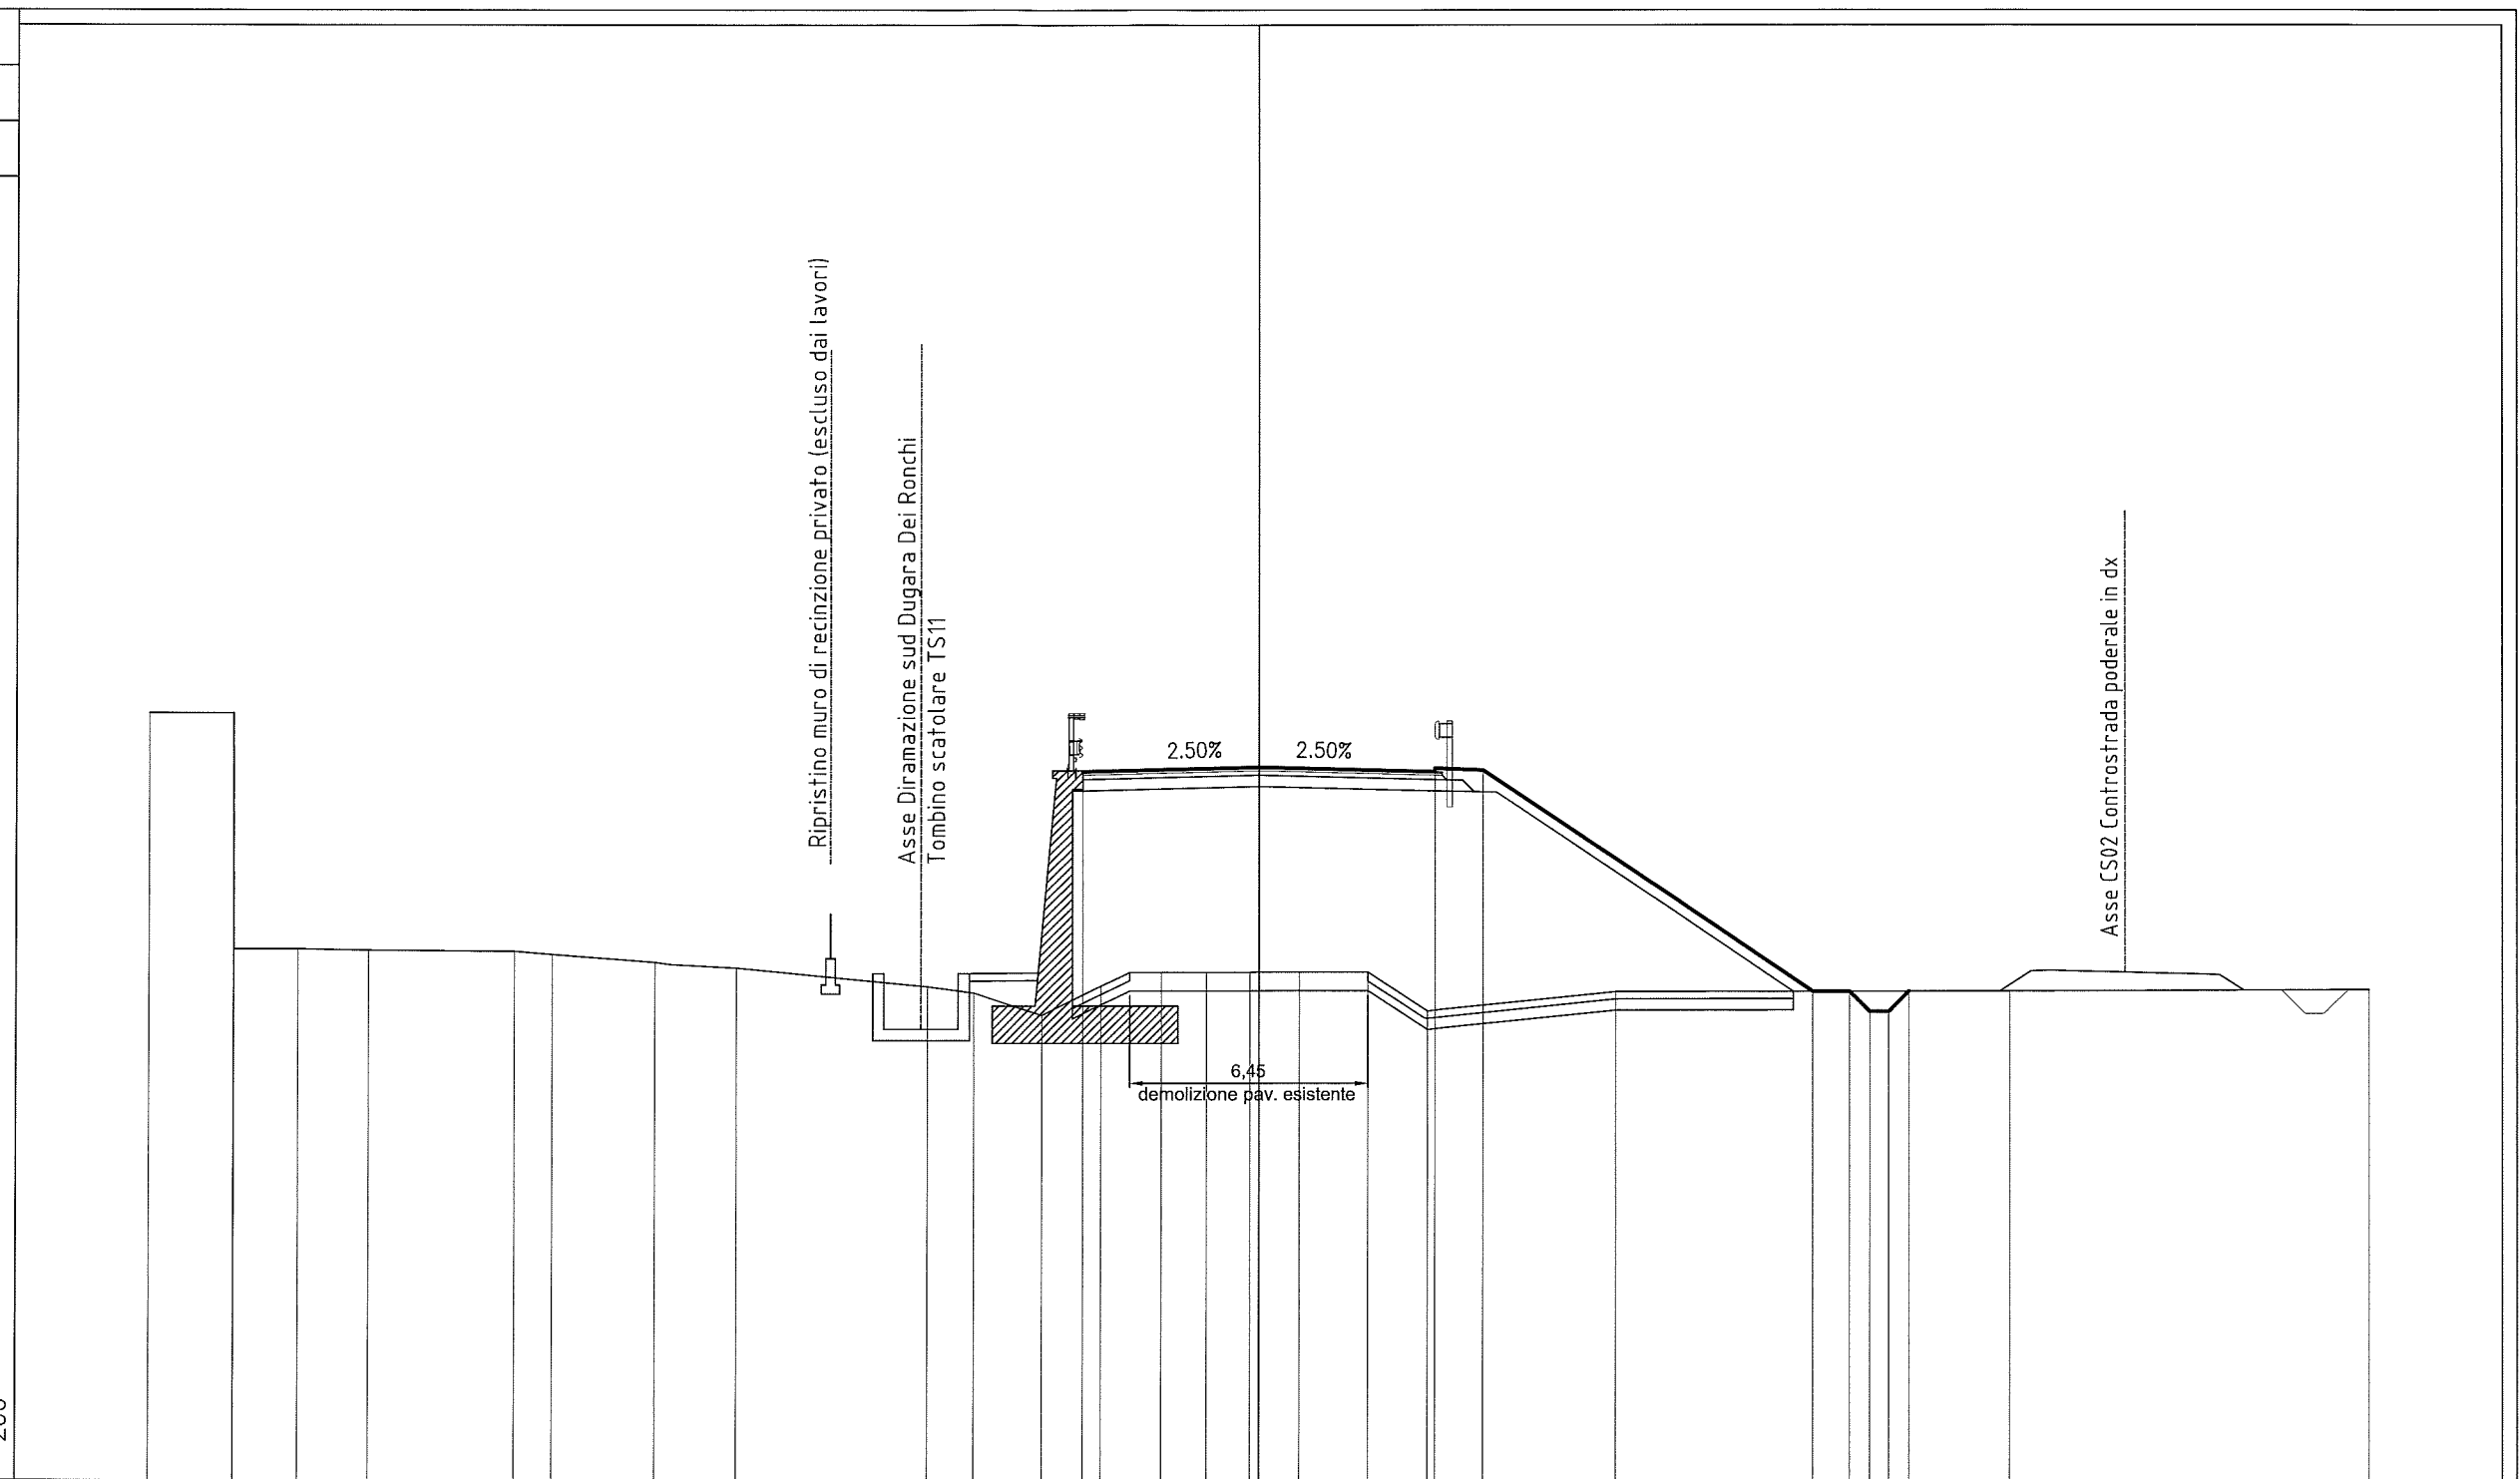

PROGRESSIVE TERRENO	-30.00	-27.72	-27.71	-27.70	-25.96	-24.04		-20.10	-19.08	-16.31	-14.11		-8.95	-7.70	-6.85	-4.26	-2.64	-1.41	-0.25	1.10	2.95	4.55		9.63		20.31		30.00	
PARZIALI TERRENO	2.28	0.01	0.01	1.74	1.92	3.94	1.02	2.77	2.20	5.16	1.25	1.85	1.59	1.62	1.23	1.16	1.35	1.85	1.60	5.08	10.68	9.69							
QUOTE TERRENO	45.68	45.68	42.26	39.33	39.32	39.29	39.26	39.19	38.97	38.82	38.32	38.15	37.65	38.34	38.71	38.71	38.71	38.72	38.72	37.67	38.19	38.20	38.24						
PROGRESSIVE PROGETTO													-4.75			0.00				4.75	4.75	6.05			14.99	15.99	16.54	17.04	17.58
PARZIALI PROGETTO													4.75			4.75				1.30	8.94	1.00	0.55	0.50	0.54				
QUOTE PROGETTO											44.11		44.23			44.11	44.21	44.16			38.20	38.20	37.65	37.65	38.20				

PROFILO P2  
 SEZIONE 19  
 PROGRESSIVA 360.00

RILEVATO	
A1	112.88 m <sup>2</sup>
VEGETALE DX	
D1	5.04 m <sup>2</sup>
FOSSO DX	
F1	0.73 m <sup>2</sup>
BINDER	
G1	0.47 m <sup>2</sup>
BASE	
H1	1.17 m <sup>2</sup>
FONDAZIONE	
I1	3.14 m <sup>2</sup>
USURA	
m1	9.70 m
SCOTICO	
n1	1.59 m
n2	16.24 m
Totale:	17.83 m
BONIFICA	
o1	24.30 m

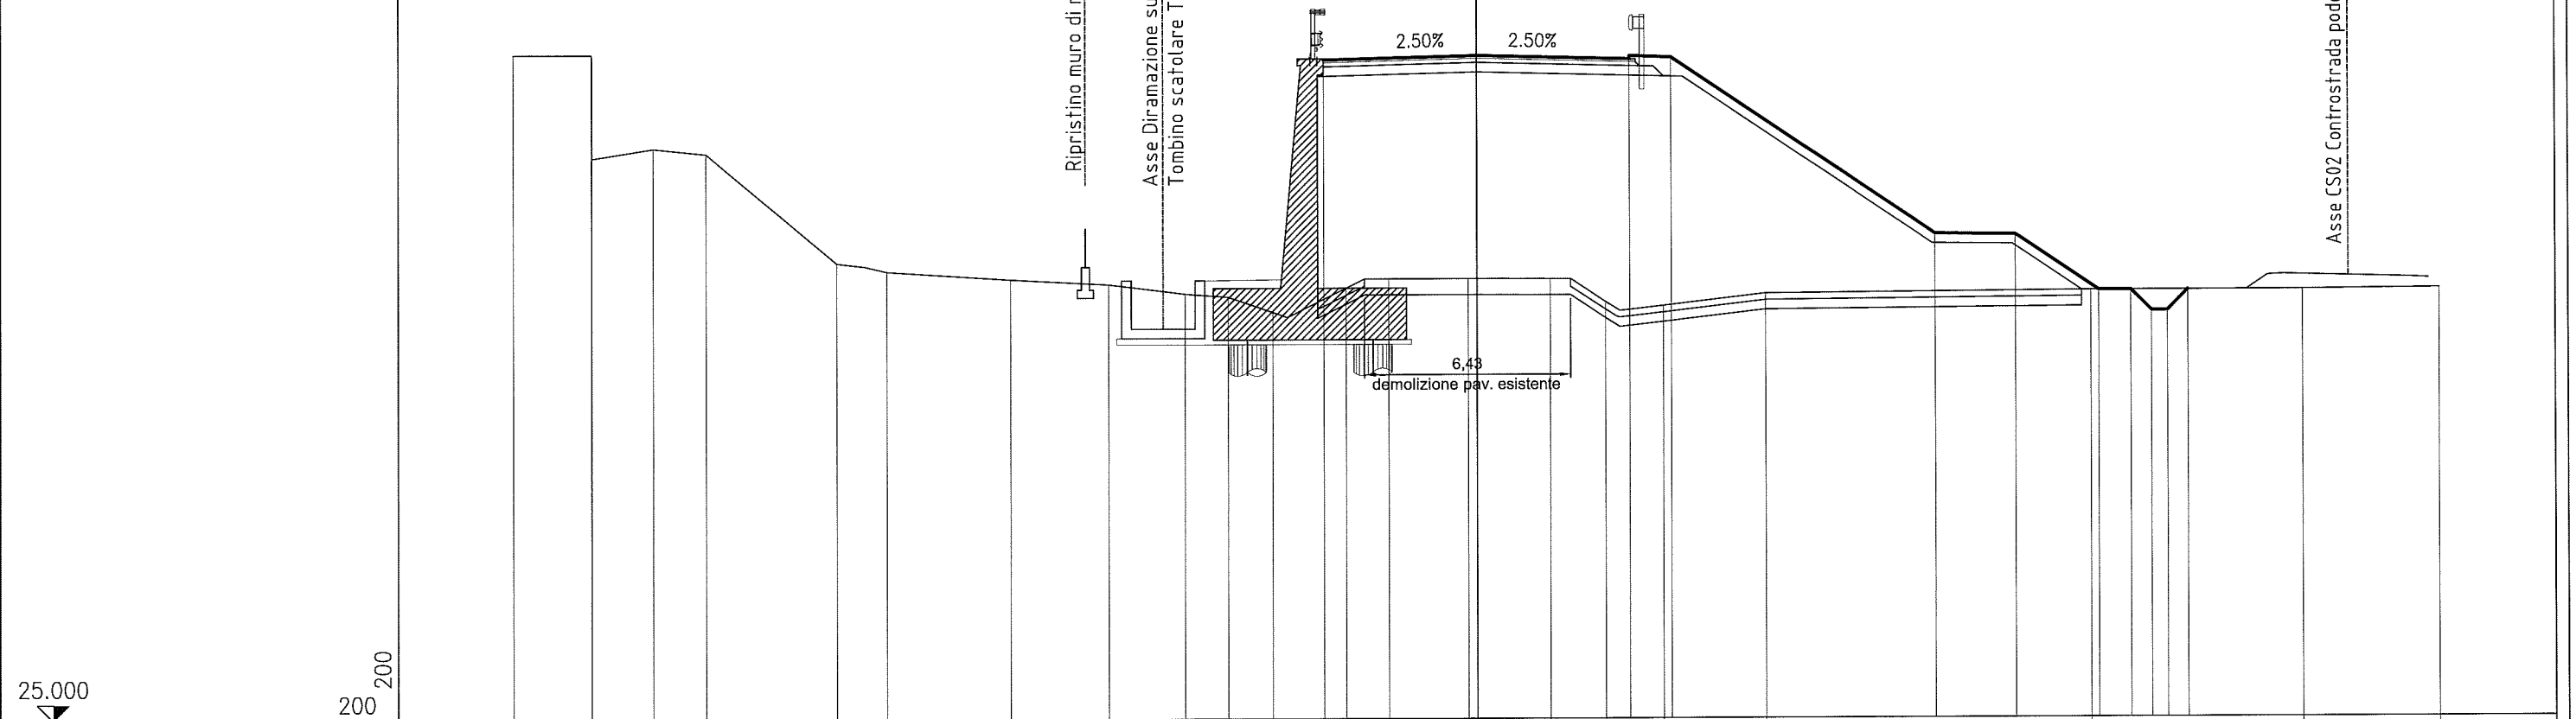


PROGRESSIVE TERRENO	-30.00	-27.58	-27.56	-25.65	-24.00	-19.92	-18.35	-14.52	-11.47	-9.08	-7.75	-6.35	-4.07	-2.76	-0.27	2.29	4.01	5.79	8.99	19.15	25.73	30.00
PARZIALI TERRENO	2.42	0.02	1.91	1.65	4.08	1.57	3.83	3.05	2.39	1.33	1.40	2.28	1.31	2.49	2.56	1.72	1.78	3.20	10.16	6.58	4.27	
QUOTE TERRENO	45.68	45.68	42.46	42.77	42.60	39.19	38.93	38.69	38.52	38.23	38.13	37.65	38.40	38.68	38.68	38.67	37.96	37.83	38.20	38.28	38.29	38.32
PROGRESSIVE PROGETTO									-4.75				0.00			4.75	6.05		14.30	16.80	19.40	20.40
PARZIALI PROGETTO										4.75			4.75			1.30	8.25		2.50	2.60	1.00	0.64
QUOTE PROGETTO									45.49				45.61			45.49	45.54		40.04	40.02	38.28	38.28



PROFILO P2  
 SEZIONE 20  
 PROGRESSIVA 380.00


RILEVATO	
A1	145.82 m <sup>2</sup>
VEGETALE DX	
D1	5.71 m <sup>2</sup>
FOSSO DX	
F1	0.88 m <sup>2</sup>
BINDER	
G1	0.49 m <sup>2</sup>
BASE	
H1	1.18 m <sup>2</sup>
FONDAZIONE	
I1	3.12 m <sup>2</sup>
USURA	
m1	9.70 m
SCOTICO	
n1	1.44 m
n2	18.12 m
Totale:	19.56 m
BONIFICA	
o1	25.97 m

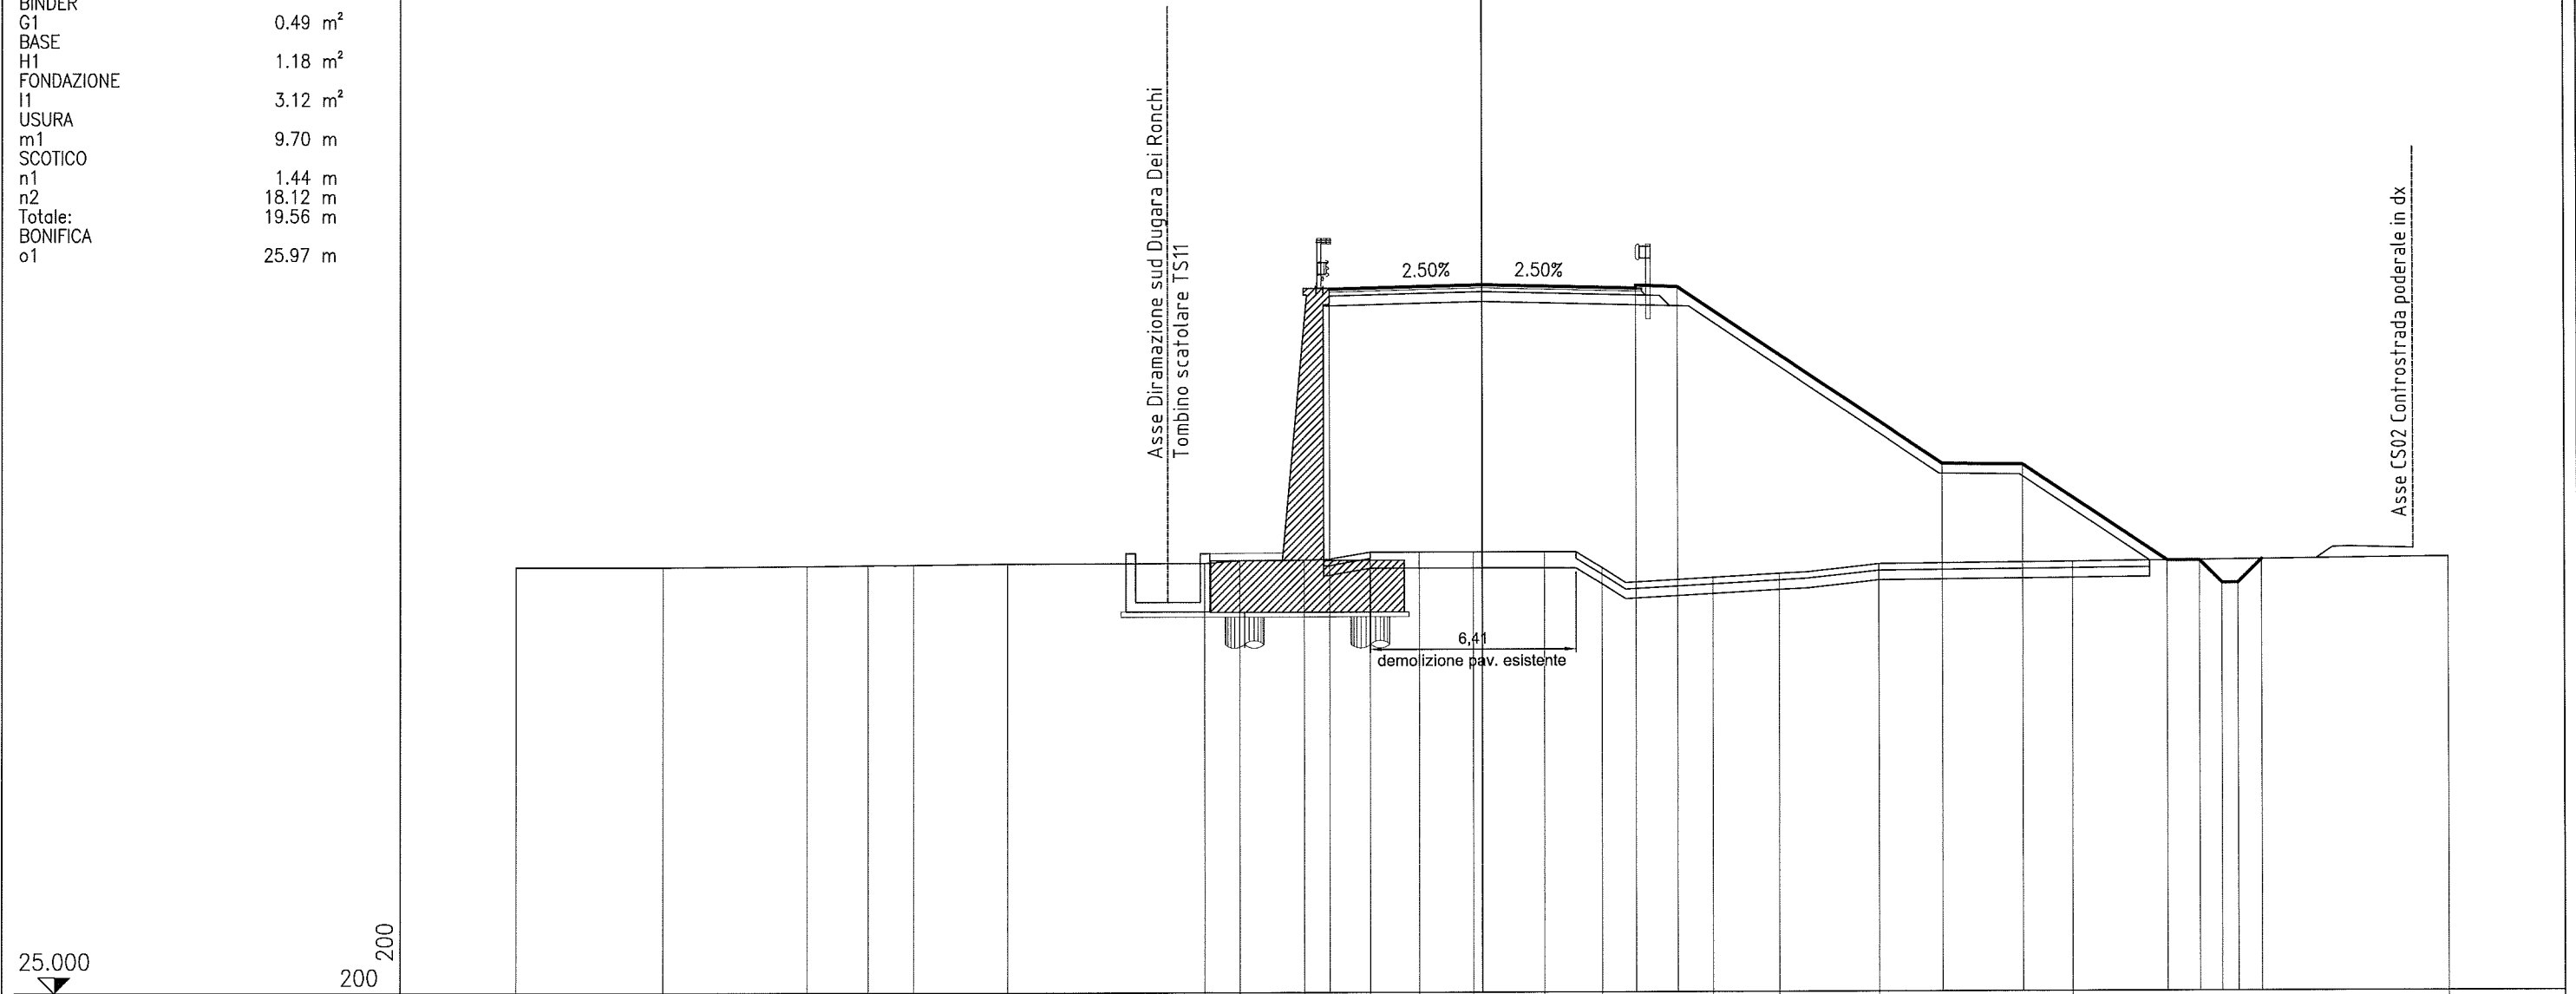

PROGRESSIVE TERRENO	-30.00	-25.46	-20.97	-19.07	-17.66	-14.76	-8.64	-7.54	-5.54	-3.51	-1.98	-0.28	1.91	3.70	7.16	9.21	12.31	18.34	30.00
PARZIALI TERRENO		4.54	4.49	1.90	1.41	2.90	6.12	1.10	2.00	2.03	1.53	1.70	2.19	1.79	3.46	2.05	3.10	6.03	11.66
QUOTE TERRENO	38.21	38.20	38.23	38.26	38.27	38.30	38.31	38.39	38.40	38.65	38.65	38.65	38.65	38.15	37.84	37.95	38.24	38.30	38.44
PROGRESSIVE PROGETTO									-4.75			0.00		4.75	6.05		14.30	16.80	21.27
PARZIALI PROGETTO										4.75		4.75		1.30		8.25		2.50	4.47
QUOTE PROGETTO							46.79		46.91		46.79	46.84		41.34	41.32		38.33	38.33	37.64

PROFILO P2  
 SEZIONE 21  
 PROGRESSIVA 400.00


RILEVATO	
A1	177.69 m <sup>2</sup>
VEGETALE DX	
D1	6.37 m <sup>2</sup>
FOSSO DX	
F1	0.85 m <sup>2</sup>
BINDER	
G1	0.49 m <sup>2</sup>
BASE	
H1	1.17 m <sup>2</sup>
FONDAZIONE	
I1	3.11 m <sup>2</sup>
USURA	
m1	9.70 m
SCOTICO	
n1	0.92 m
n2	19.84 m
Totale:	20.76 m
BONIFICA	
o1	27.23 m

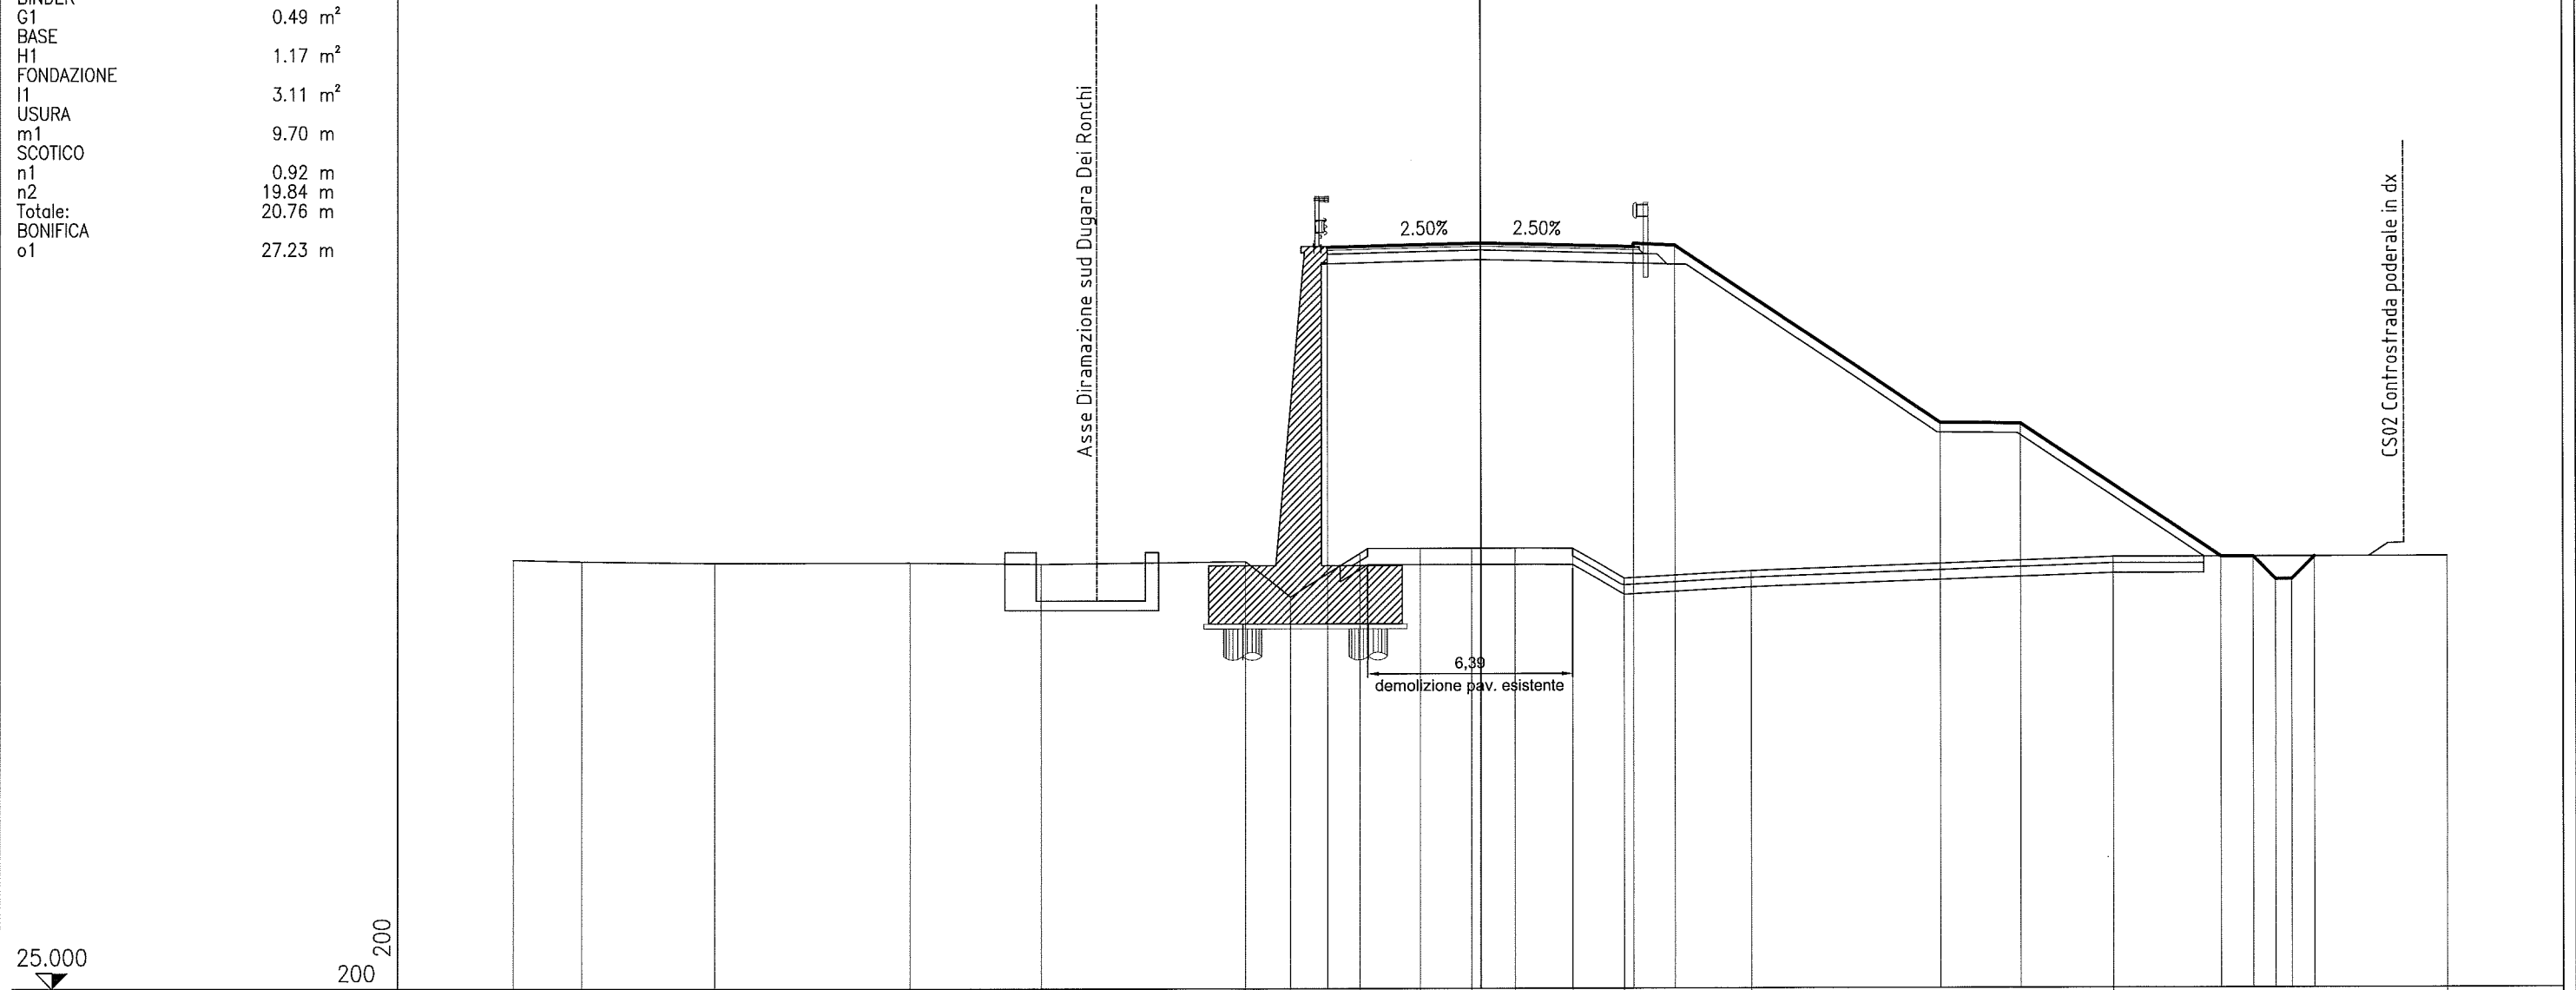

PROGRESSIVE TERRENO	-30.00	-27.87	-23.75		-17.71	-13.64	-7.31	-5.90	-3.76	-1.89	-0.28	1.07	2.87	4.46		8.41		19.66		30.00					
PARZIALI TERRENO		2.13	4.12		6.04	4.07		6.33	1.41	2.14	1.87	1.61	1.35	1.80	1.59	3.95		11.25		10.34					
QUOTE TERRENO	38.29	38.24	38.18		38.19	38.15	38.23	37.13	38.48	38.63	38.63	38.62	38.62	37.69		37.91		38.33		38.34					
PROGRESSIVE PROGETTO								-4.75		0.00			4.75	6.05				14.30	16.80		22.99	23.99	24.69	25.19	25.89
PARZIALI PROGETTO									4.75		4.75		1.30		8.25	2.50	6.19		1.00	0.70	0.50	0.70			
QUOTE PROGETTO							47.94		48.06		47.94	47.99		42.49	42.46		38.34	38.34	37.64	37.64	38.34				

PROFILO P2  
 SEZIONE 22  
 PROGRESSIVA 420.00


RILEVATO	
A1	197.67 m <sup>2</sup>
VEGETALE DX	
D1	6.91 m <sup>2</sup>
FOSSO DX	
F1	0.72 m <sup>2</sup>
BINDER	
G1	0.47 m <sup>2</sup>
BASE	
H1	1.17 m <sup>2</sup>
FONDAZIONE	
I1	3.13 m <sup>2</sup>
USURA	
m1	9.70 m
SCOTICO	
n1	21.23 m
BONIFICA	
o1	24.22 m

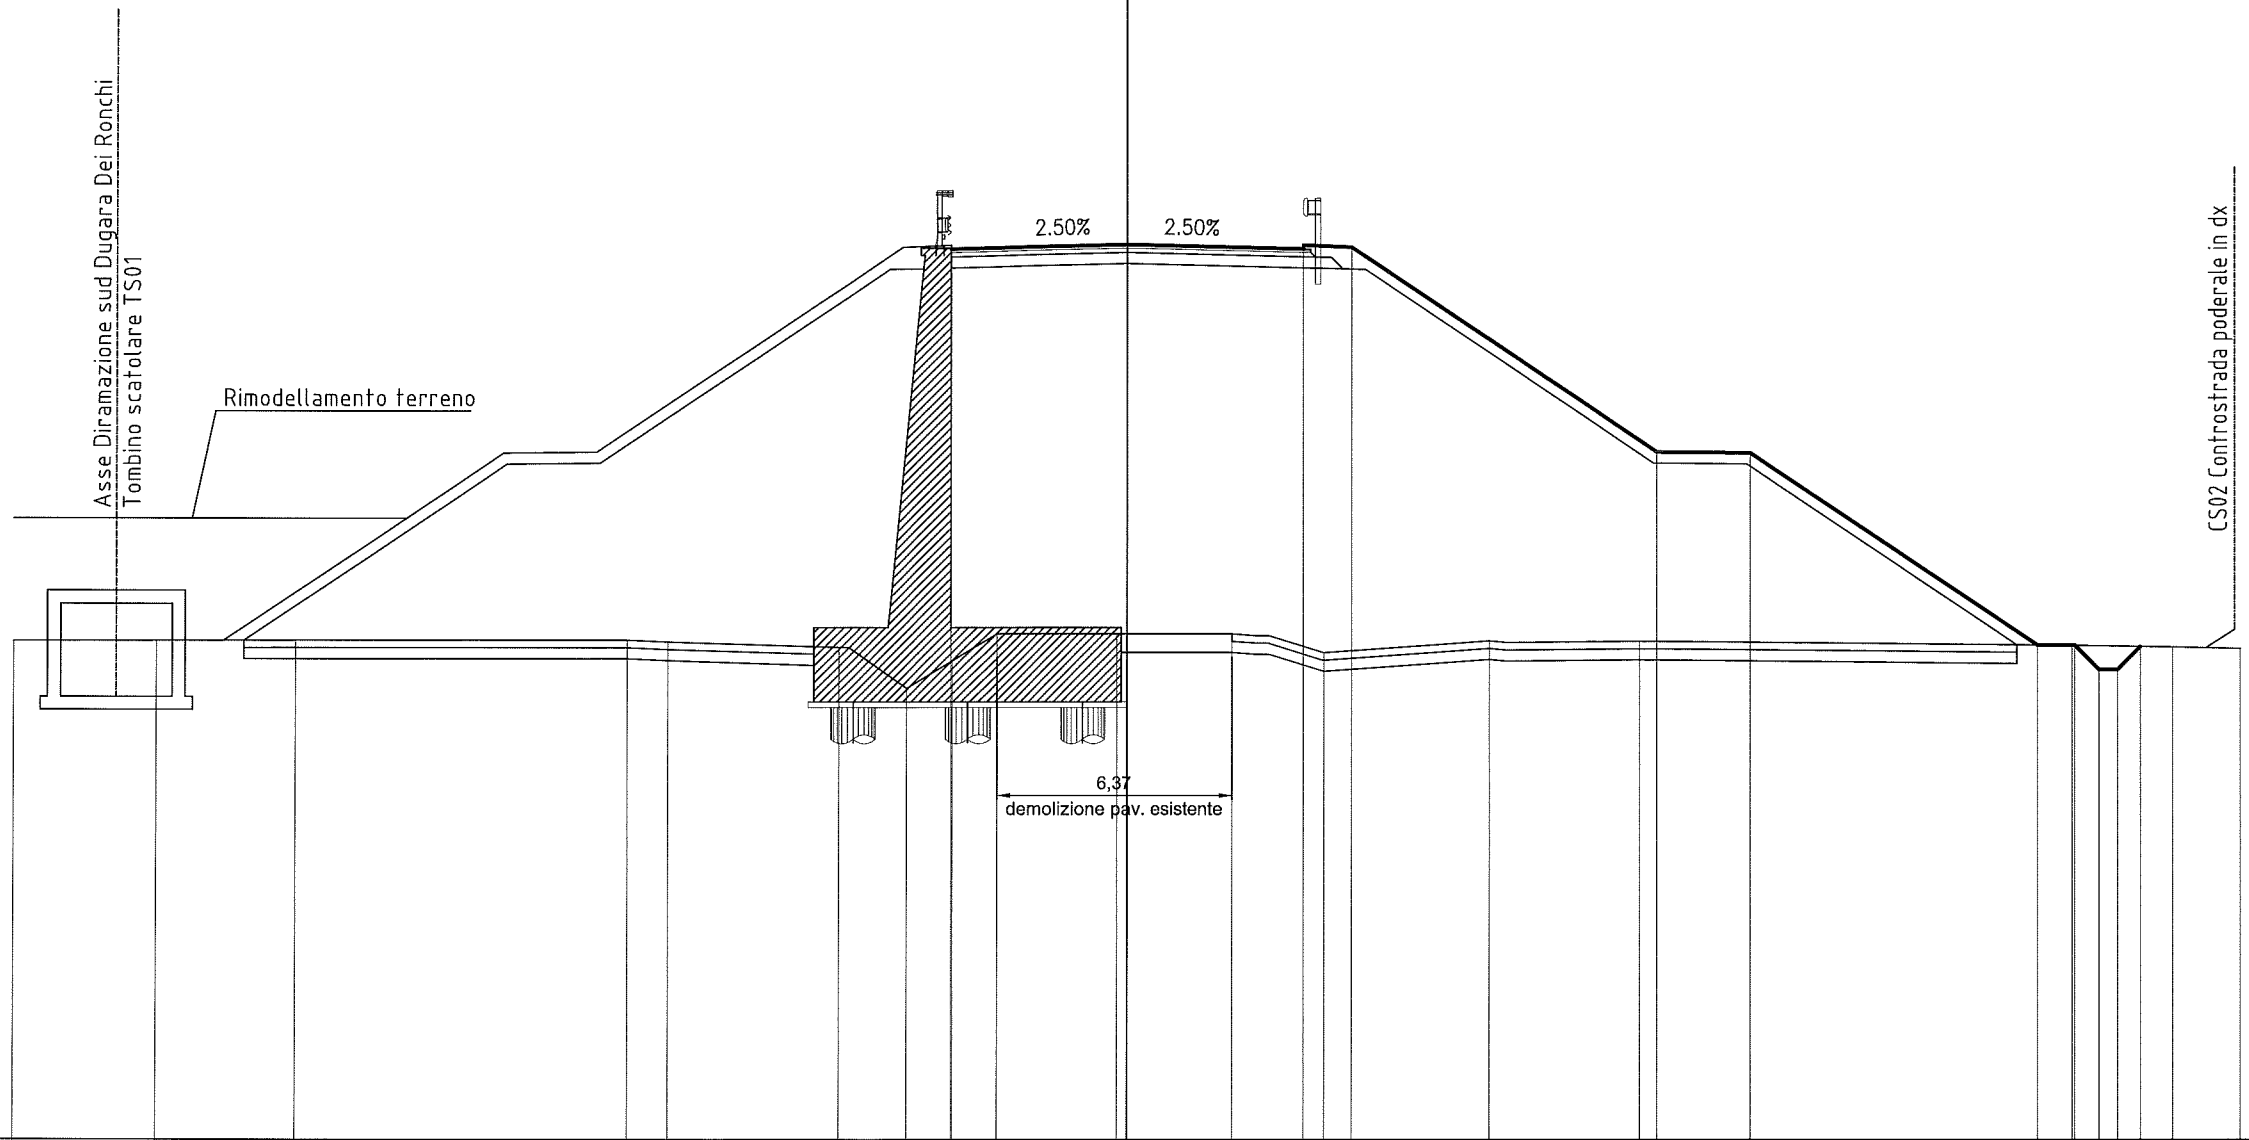

PROGRESSIVE TERRENO	-30.00	-26.16	-22.42	-13.46	-12.37	-7.78	-6.94	-4.71	-3.52	-0.27	2.84	5.30	9.76	13.84	25.47	28.19	30.00
PARZIALI TERRENO	3.84	3.74	8.96	1.09	4.59	1.84	1.23	1.19	3.25	3.11	2.46	4.46	4.08	11.63	2.72	1.81	
QUOTE TERRENO	38.41	38.42	38.43	38.43	38.38	38.23	37.13	37.87	38.60	38.60	38.60	38.09	38.41	38.40	38.29	38.24	38.20
PROGRESSIVE PROGETTO							-4.75	0.00	4.75	6.05			14.30	16.80	24.54	25.54	26.20
PARZIALI PROGETTO							4.75	4.75	1.30	8.25	2.50	7.74	1.00	0.66	0.50	0.62	
QUOTE PROGETTO						48.93	49.05	48.93	48.98	43.48	43.45	38.29	38.29	37.63	37.63	38.25	

PROFILO P2  
 SEZIONE 22a  
 PROGRESSIVA 420.84


RILEVATO	307.79 m <sup>2</sup>
A1	
VEGETALE SX	
C1	6.76 m <sup>2</sup>
VEGETALE DX	
D1	6.88 m <sup>2</sup>
FOSSO DX	
F1	0.61 m <sup>2</sup>
BINDER	
G1	0.50 m <sup>2</sup>
BASE	
H1	1.20 m <sup>2</sup>
FONDAZIONE	
I1	3.40 m <sup>2</sup>
USURA	
m1	9.70 m
SCOTICO	
n1	21.10 m
n2	21.40 m
Totale:	42.50 m
BONIFICA	
o1	48.87 m

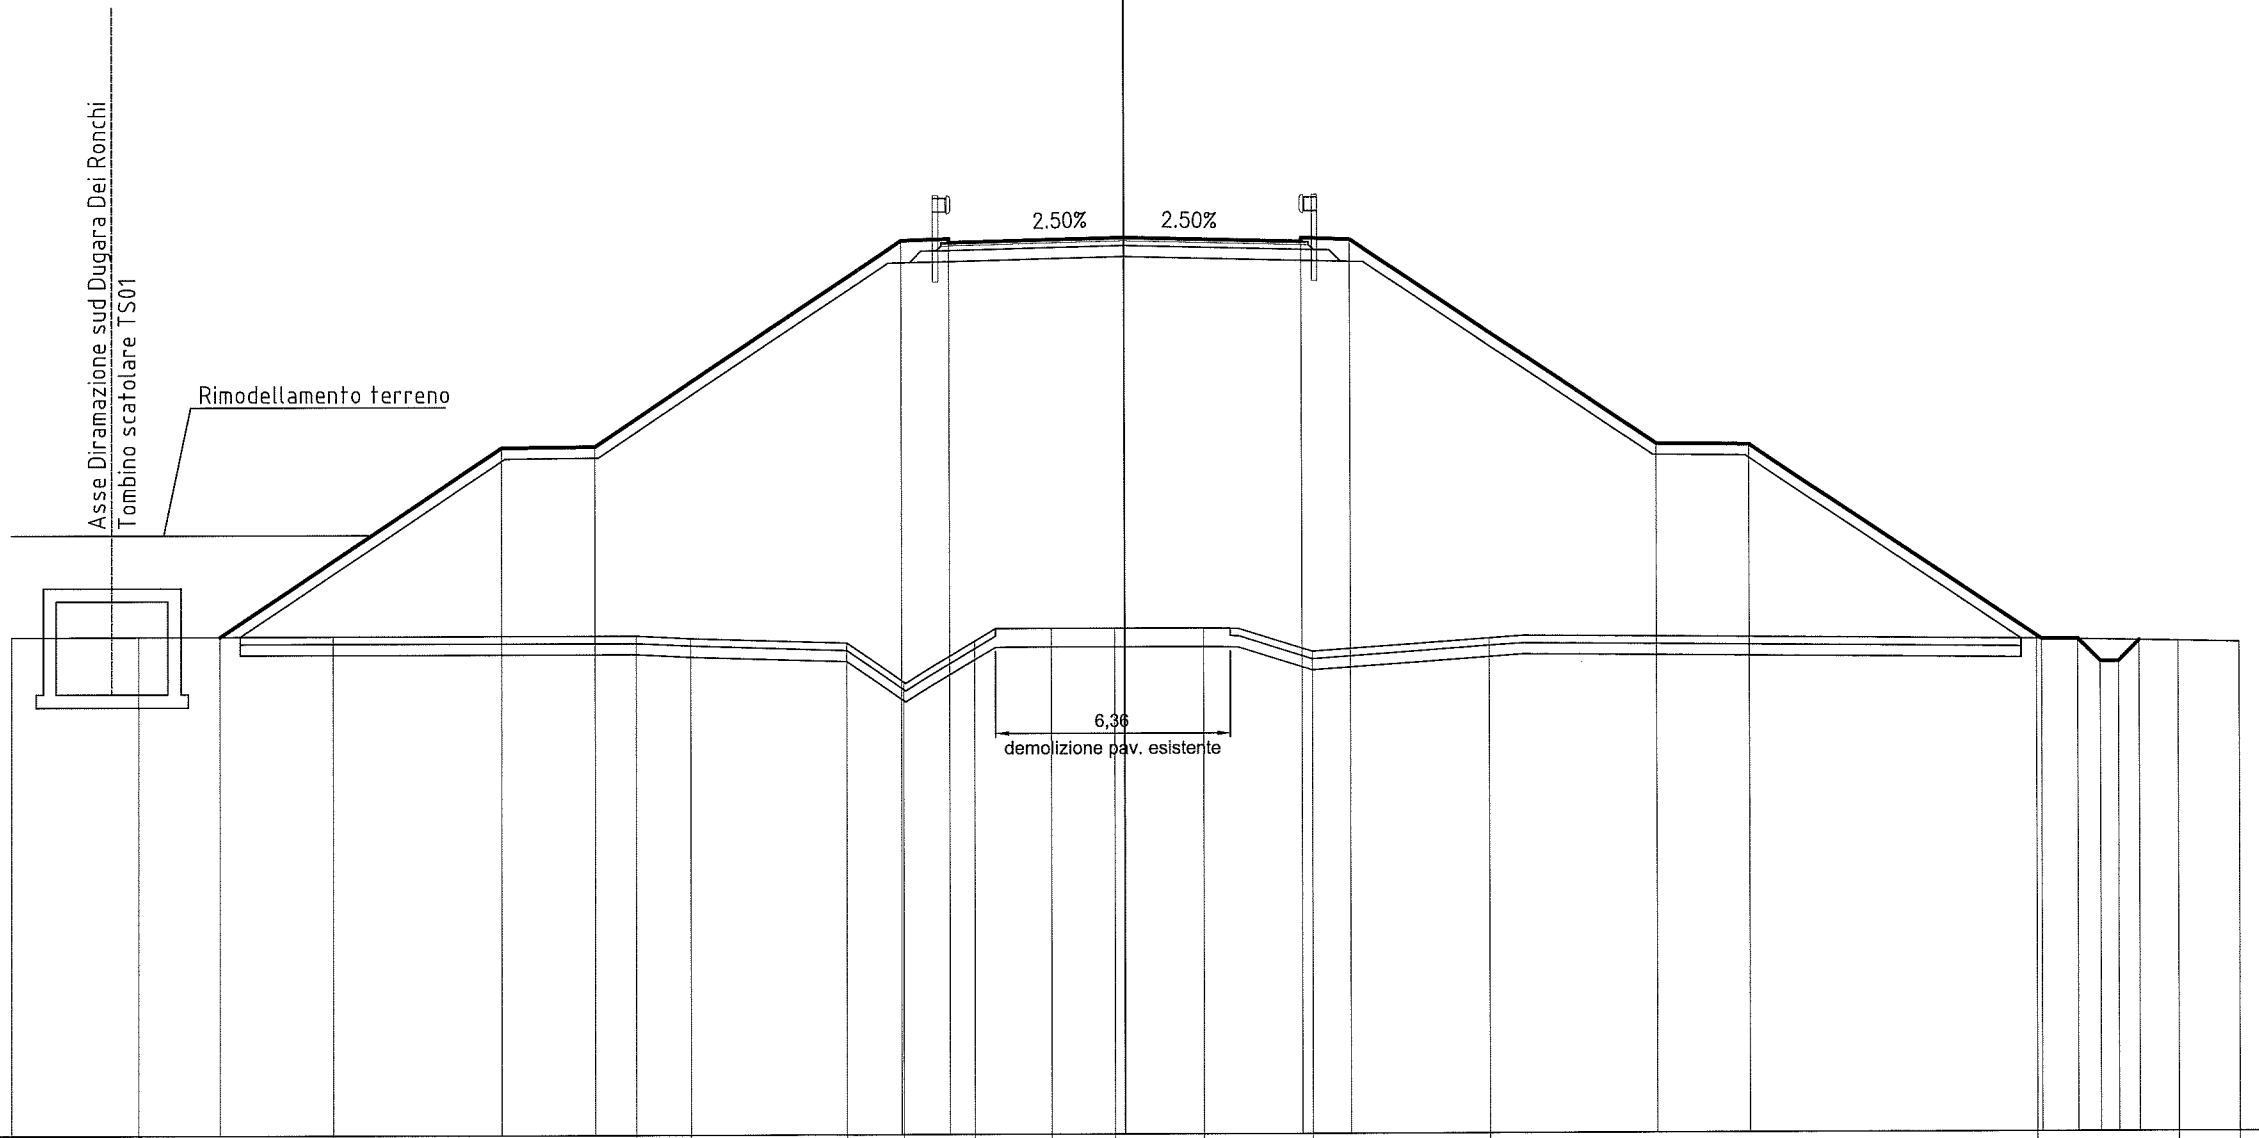

PROGRESSIVE TERRENO	-30.00	-26.56	-21.35		-13.19	-11.71		-7.52	-5.99	-4.08	-2.01	-0.27	2.12	5.03		9.80		24.54	28.36	30.00				
PARZIALI TERRENO		3.42	5.23		8.16	1.48	4.19	1.53	1.91	2.07	1.74	2.39	2.91	4.77		14.74		3.82	1.64					
QUOTE TERRENO	38.41	38.41	38.42		38.43	38.36		38.23	37.17	38.26	38.60	38.60	38.60	37.97		38.30		38.24	38.18	38.15				
PROGRESSIVE PROGETTO			-24.41		-16.80	-14.30			-6.05	-4.75		0.00		4.75	6.05		14.30	16.80		24.68	25.65	26.26	26.76	27.32
PARZIALI PROGETTO				7.61	2.50		8.25		1.30	4.75		4.75	1.30	8.25	2.50	7.88		0.97	0.61	0.50	0.56			
QUOTE PROGETTO		38.42		43.49	43.51		49.01	49.07	49.09	48.97	49.01		43.51	43.49		38.24	38.24	37.63	37.63	38.19				

PROFILO P2  
 SEZIONE 22b  
 PROGRESSIVA 435.30

RILEVATO	
A1	346.17 m <sup>2</sup>
VEGETALE SX	
C1	7.27 m <sup>2</sup>
VEGETALE DX	
D1	7.42 m <sup>2</sup>
FOSSO DX	
F1	0.33 m <sup>2</sup>
BINDER	
G1	0.50 m <sup>2</sup>
BASE	
H1	1.20 m <sup>2</sup>
FONDAZIONE	
I1	3.38 m <sup>2</sup>
VEGETALE DX RIMODELLAM. FOSSI	
V1	0.11 m <sup>2</sup>
USURA	
m1	9.90 m
SCOTICO	
n1	22.07 m
n2	22.93 m
Totale:	45.00 m
BONIFICA	
o1	51.43 m

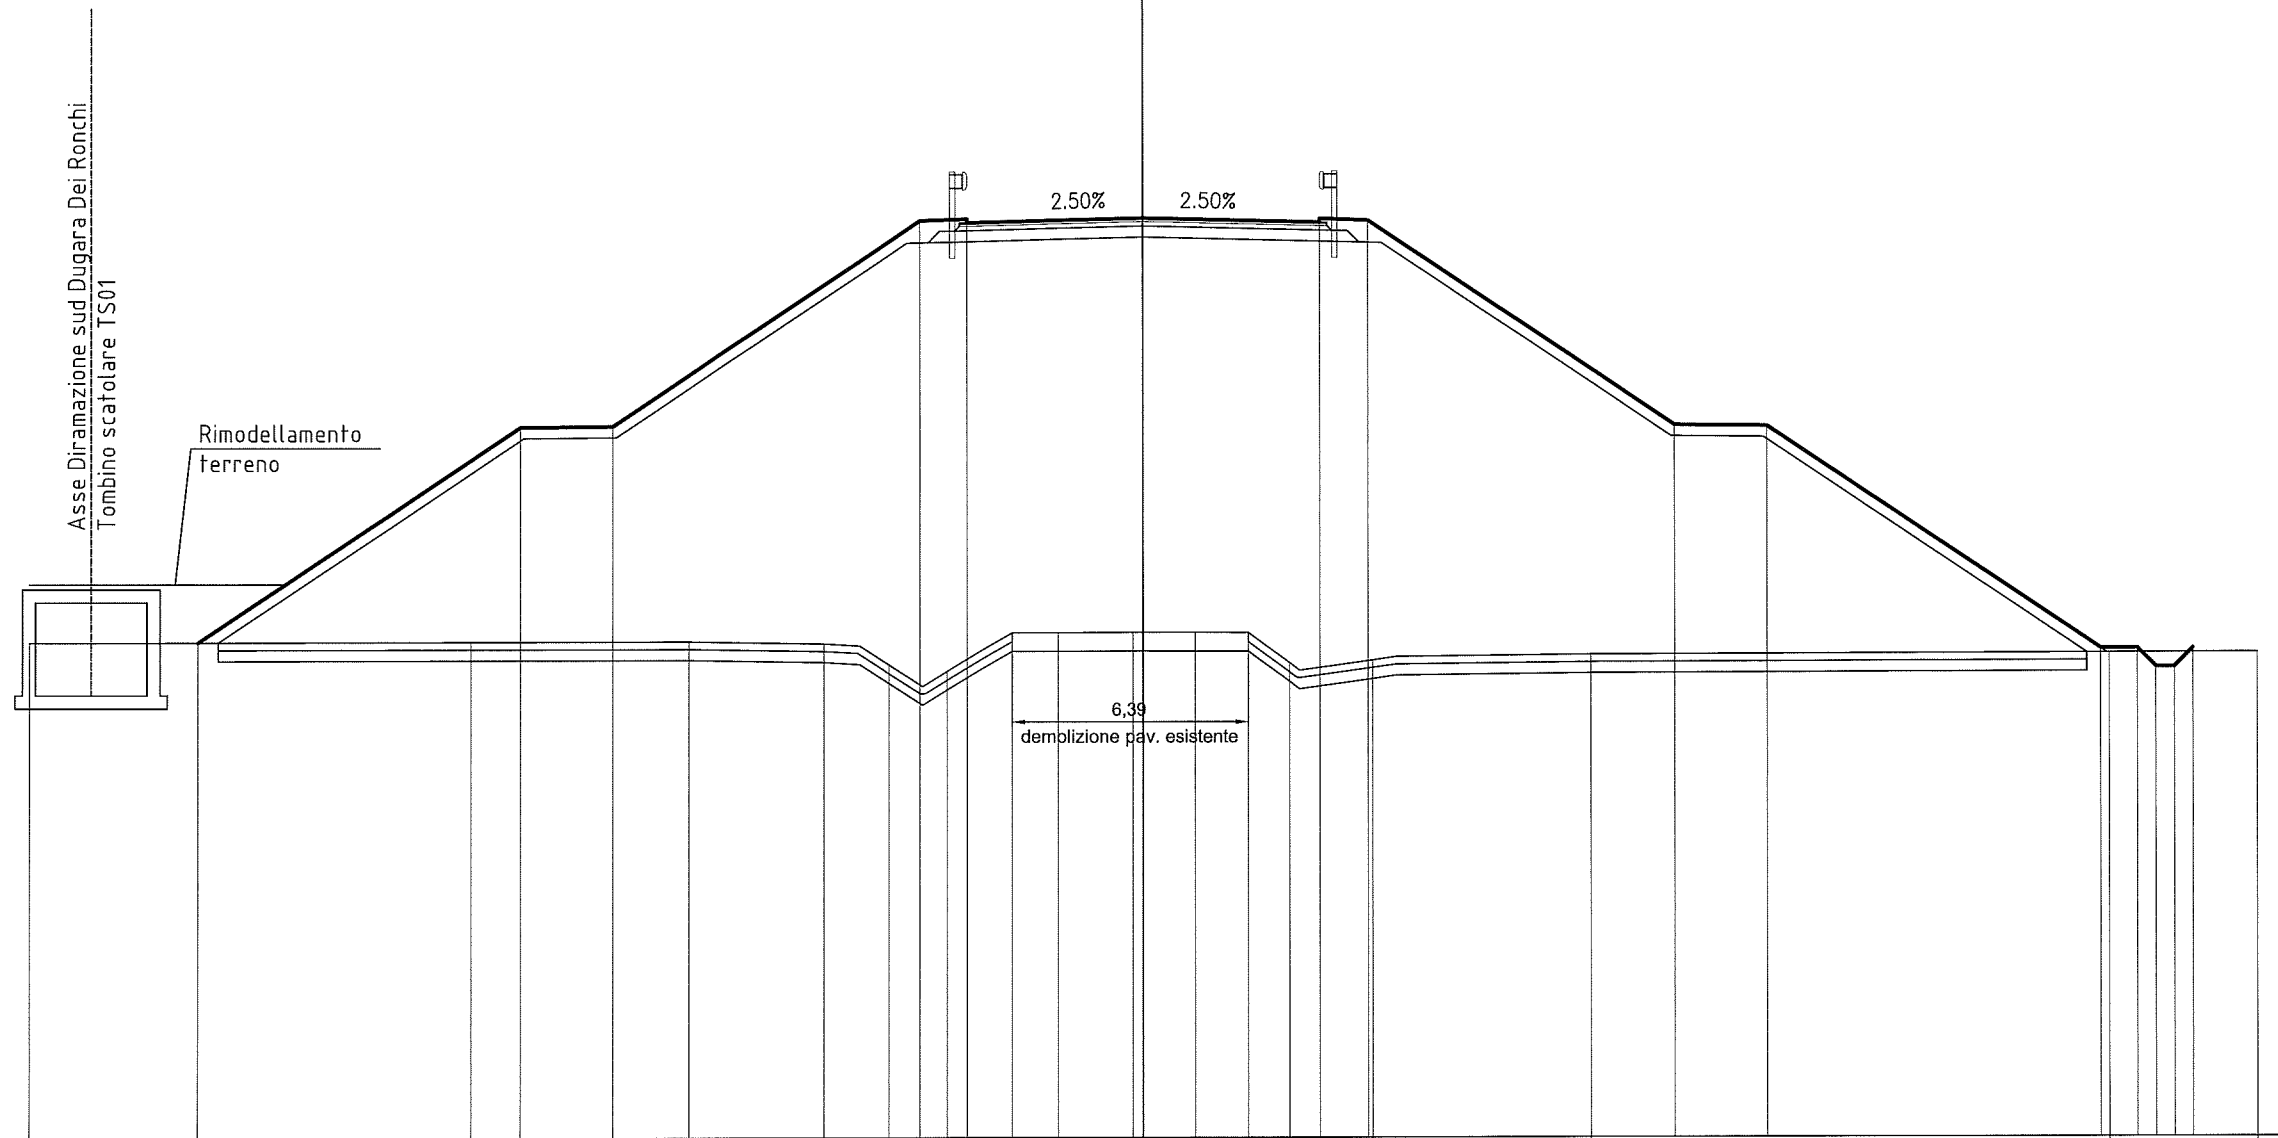


PROGRESSIVE TERRENO	-30.00	-18.14	-12.25	-8.62	-6.90	-5.30	-3.56	-2.31	-0.27	1.41	2.83	3.94	6.16	12.03	26.01	30.00
PARZIALI TERRENO		11.86	5.89	3.63	1.72	1.60	1.74	1.25	2.04	1.68	1.42	1.11	2.22	5.87	13.98	3.99
QUOTE TERRENO	38.31	38.33	38.34	38.29	37.72	37.54	38.57	38.58	38.58	38.58	38.58	37.76	37.83	37.97	38.01	38.01
PROGRESSIVE PROGETTO		-25.48	-16.80	-14.30		-6.05	-4.75		0.00			4.75	6.05		14.30	16.80
PARZIALI PROGETTO		8.68	2.50	8.25		1.30	4.75		4.75		1.30	8.25	2.50	8.98	1.00	0.49
QUOTE PROGETTO	38.32	44.11	44.13	49.63	49.68	49.70	49.58	49.63	44.13	44.11	38.12	38.12	37.63	37.63	38.13	28.27





PROFILO P2  
 SEZIONE SPALLA 1  
 PROGRESSIVA 452.20  
 BINDER G1 0.52 m<sup>2</sup>  
 USURA m1 9.92 m

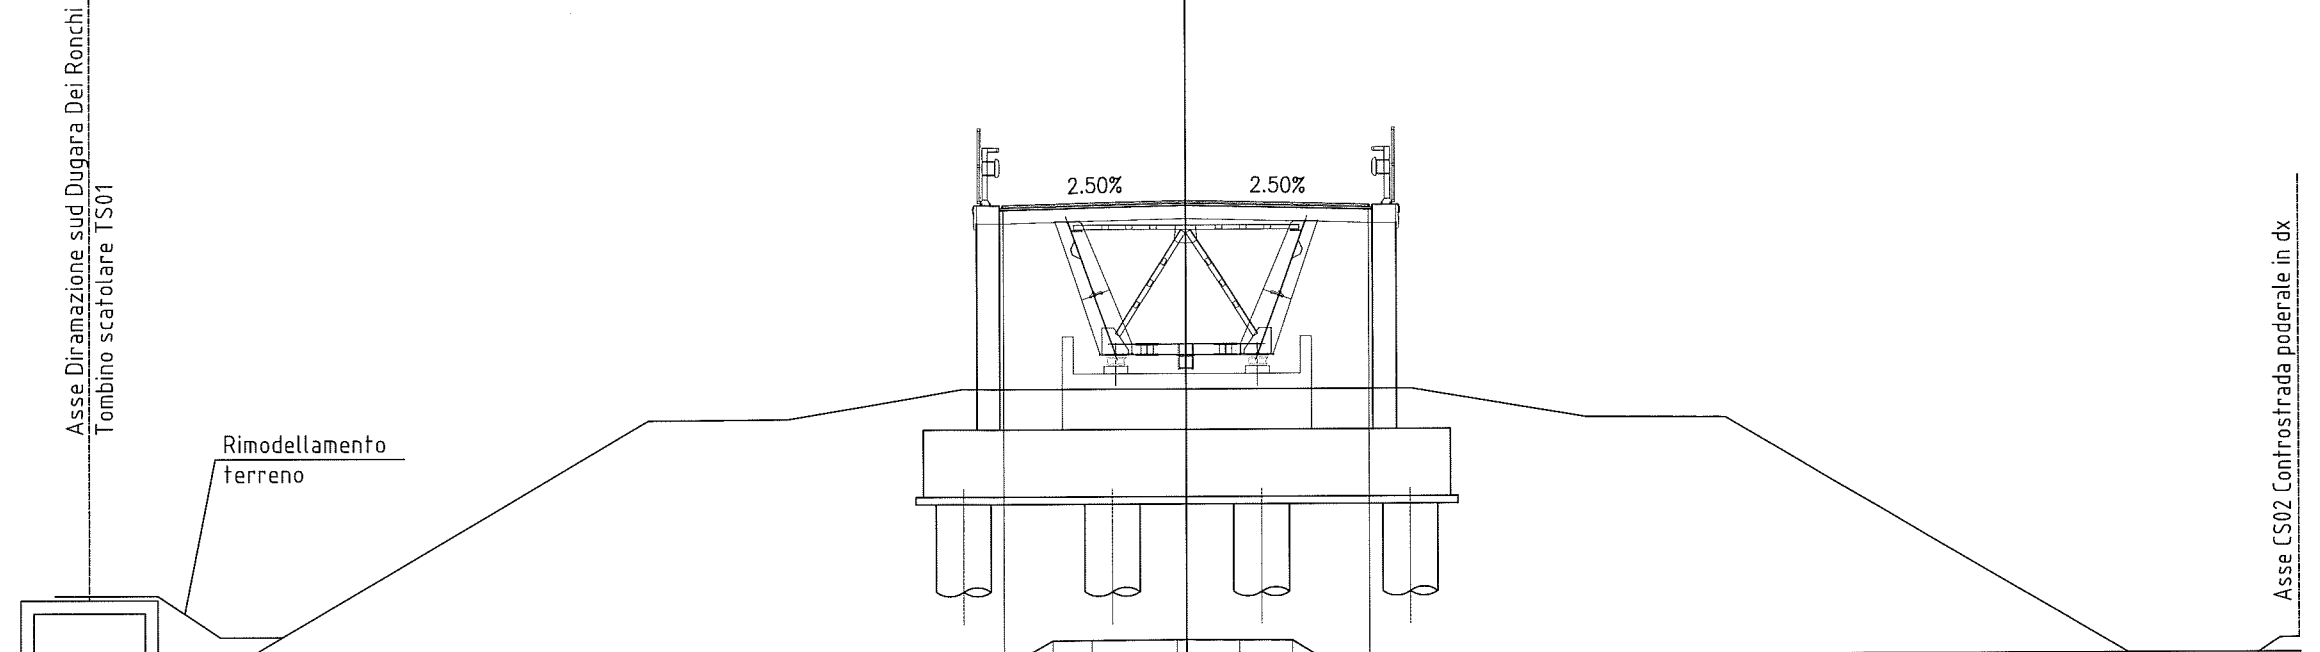


25,000  
 200 200

PROGRESSIVE TERRENO	-30.00	-28.02	-26.22	-11.05	-8.78	-7.73	-6.00	-4.94	-3.61	-2.56	-0.26	1.40	2.82	4.35	5.90	9.35	20.55	30.00
PARZIALI TERRENO	1.98	1.80		15.17	2.27	1.05	1.73	1.06	1.33	1.05	2.30	1.66	1.42	1.53	1.55	3.45	11.20	9.45
QUOTE TERRENO	38.25	38.29	38.26	38.16	38.22	38.21	37.14	37.76	38.54	38.55	38.56	38.56	38.55	37.56	37.77	38.13	38.12	38.12
PROGRESSIVE PROGETTO							-4.90				0.00			4.90				
PARZIALI PROGETTO							4.90				4.90							
QUOTE PROGETTO							50.20				50.32			50.20				



PROFILO P2  
 SEZIONE PILA 1  
 PROGRESSIVA 498.70  
 BINDER G1 0.50 m<sup>2</sup>  
 USURA m1 9.92 m

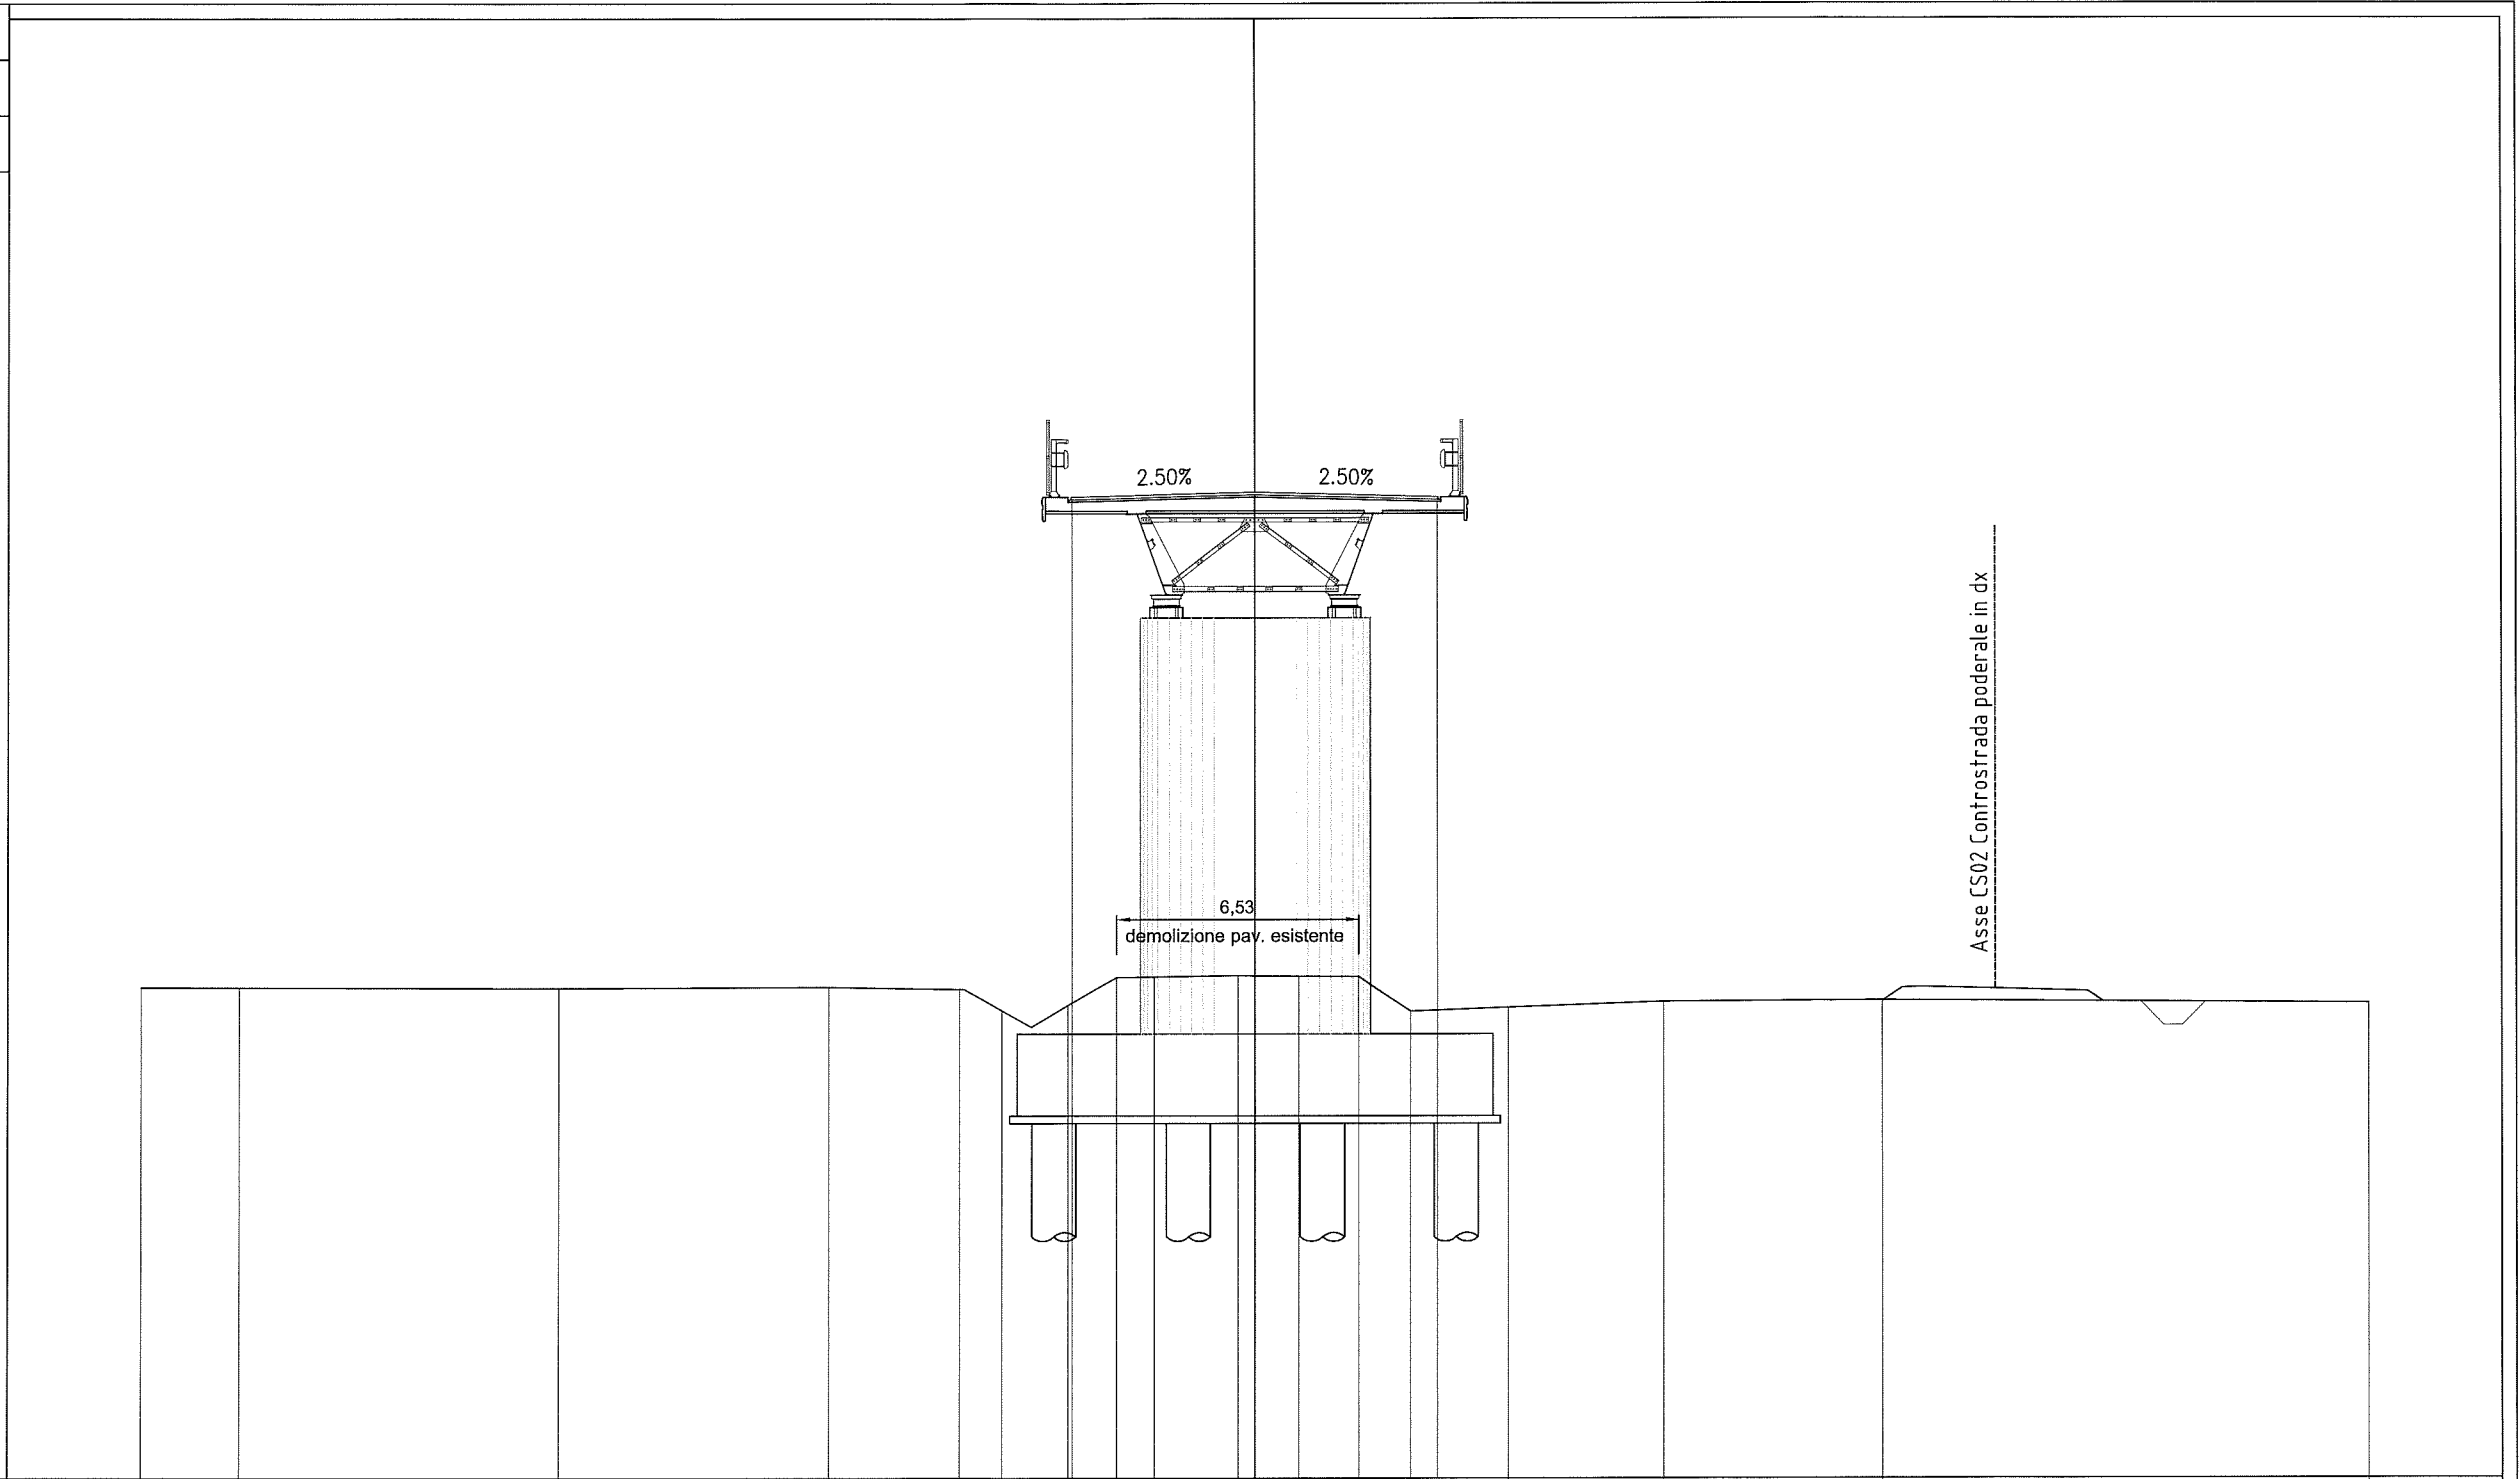


PROGRESSIVE TERRENO	-30.00	-27.36	-18.76	-11.46	-7.95	-6.81	-5.01	-3.73	-2.73	-0.45	1.16	2.79	4.17	6.82	10.99	16.90	30.00
PARZIALI TERRENO	2.64	8.60	7.30	3.51	1.14	1.80	1.28	1.00	2.28	1.61	1.63	1.38	2.65	4.17	5.91	13.10	
QUOTE TERRENO	38.20	38.20	38.17	38.21	38.15	37.58	37.72	38.46	38.48	38.51	38.50	38.49	37.56	37.66	37.81	37.84	37.76
PROGRESSIVE PROGETTO							-4.90			0.00			4.90				
PARZIALI PROGETTO								4.90			4.90						
QUOTE PROGETTO							51.33			51.45			51.33				

25.000

200 200

Asse CS02 Controstrada poderalo in dx


PROFILO P2  
 SEZIONE PILA 2  
 PROGRESSIVA 576.70  
 BINDER G1 0.50 m<sup>2</sup>  
 USURA m1 9.92 m

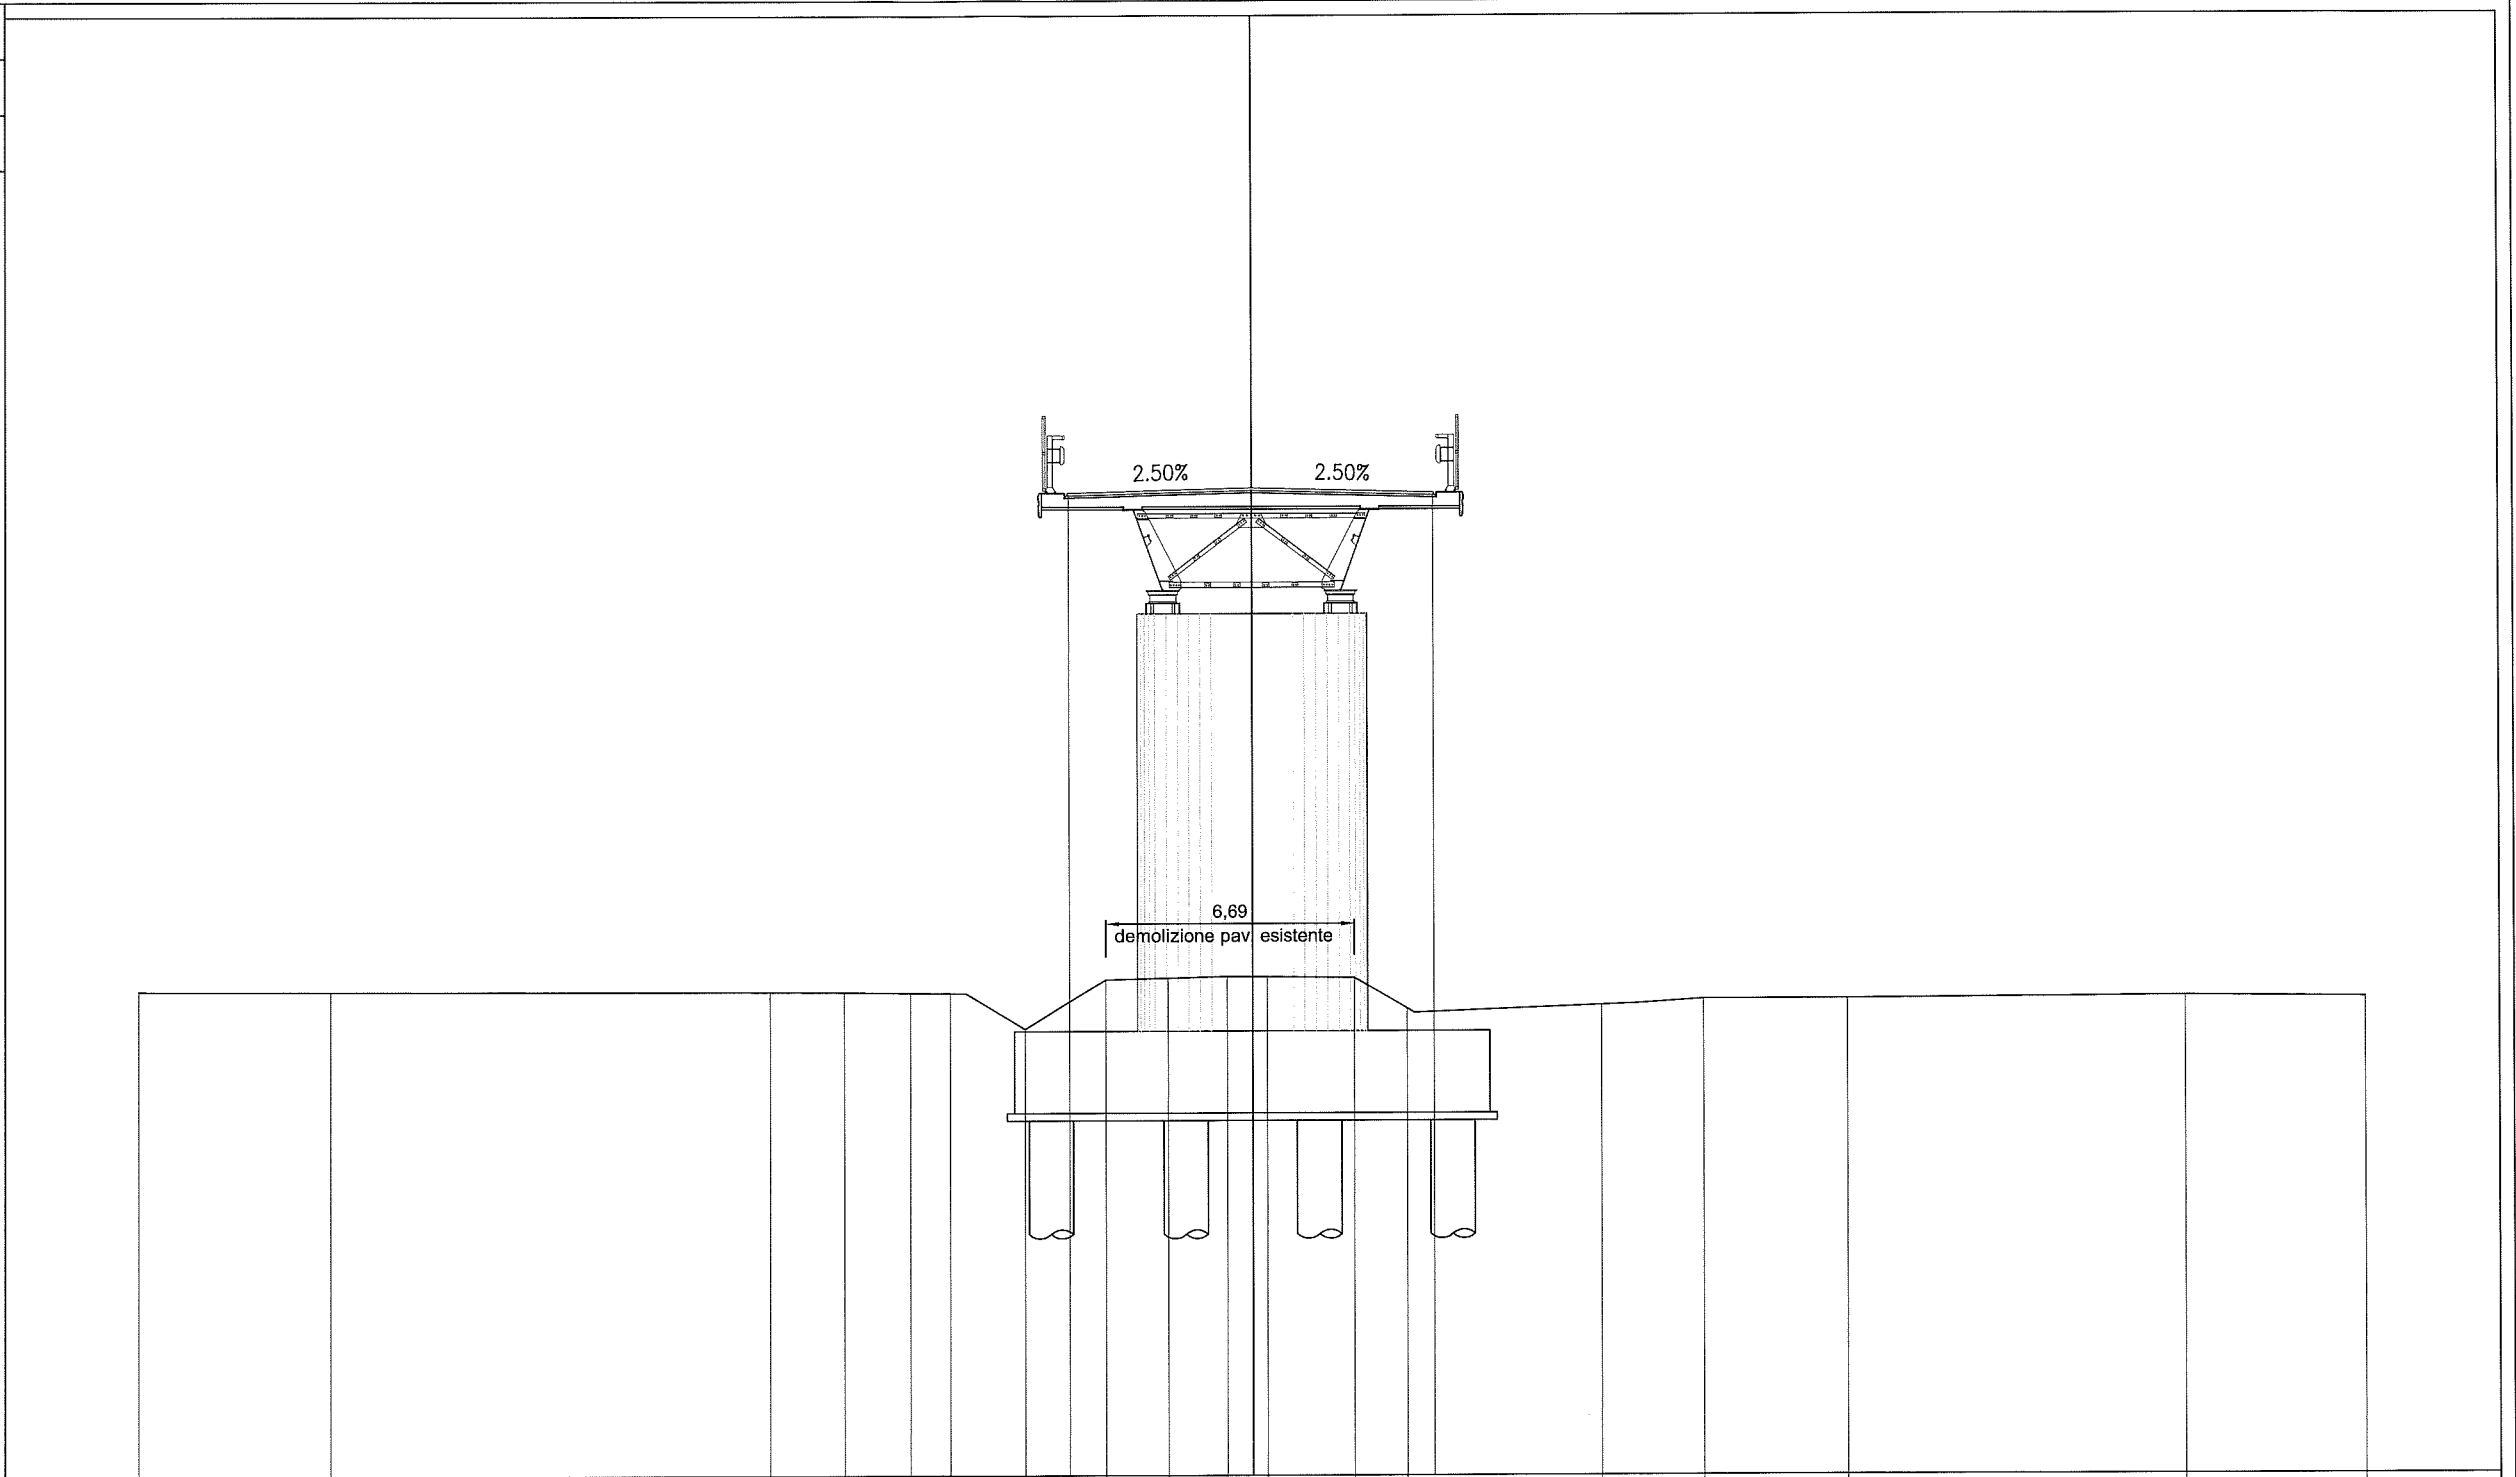

PROGRESSIVE TERRENO	-30.00	-24.83	-12.99	-10.98	-9.19	-8.12	-6.11	-3.95	-2.29	-0.68	0.39	2.74	4.17	9.42	12.16	16.06	25.17	30.00
PARZIALI TERRENO	5.17	11.84	2.01	1.79	1.07	2.01	2.16	1.66	1.61	1.07	2.35	1.43	5.25	2.74	3.90	9.11	4.83	
QUOTE TERRENO	38.05	38.03	38.02	38.01	37.98	37.97	37.01	38.33	38.37	38.42	38.40	38.38	37.56	37.63	37.78	37.79	37.85	37.81
PROGRESSIVE PROGETTO							-4.90			0.00			4.90					
PARZIALI PROGETTO							4.90			4.90								
QUOTE PROGETTO							51.36			51.49			51.36					

PROFILO P2  
 SEZIONE SPALLA 2  
 PROGRESSIVA 623.20


BINDER  
 G1 0.50 m<sup>2</sup>  
 USURA  
 m1 9.92 m

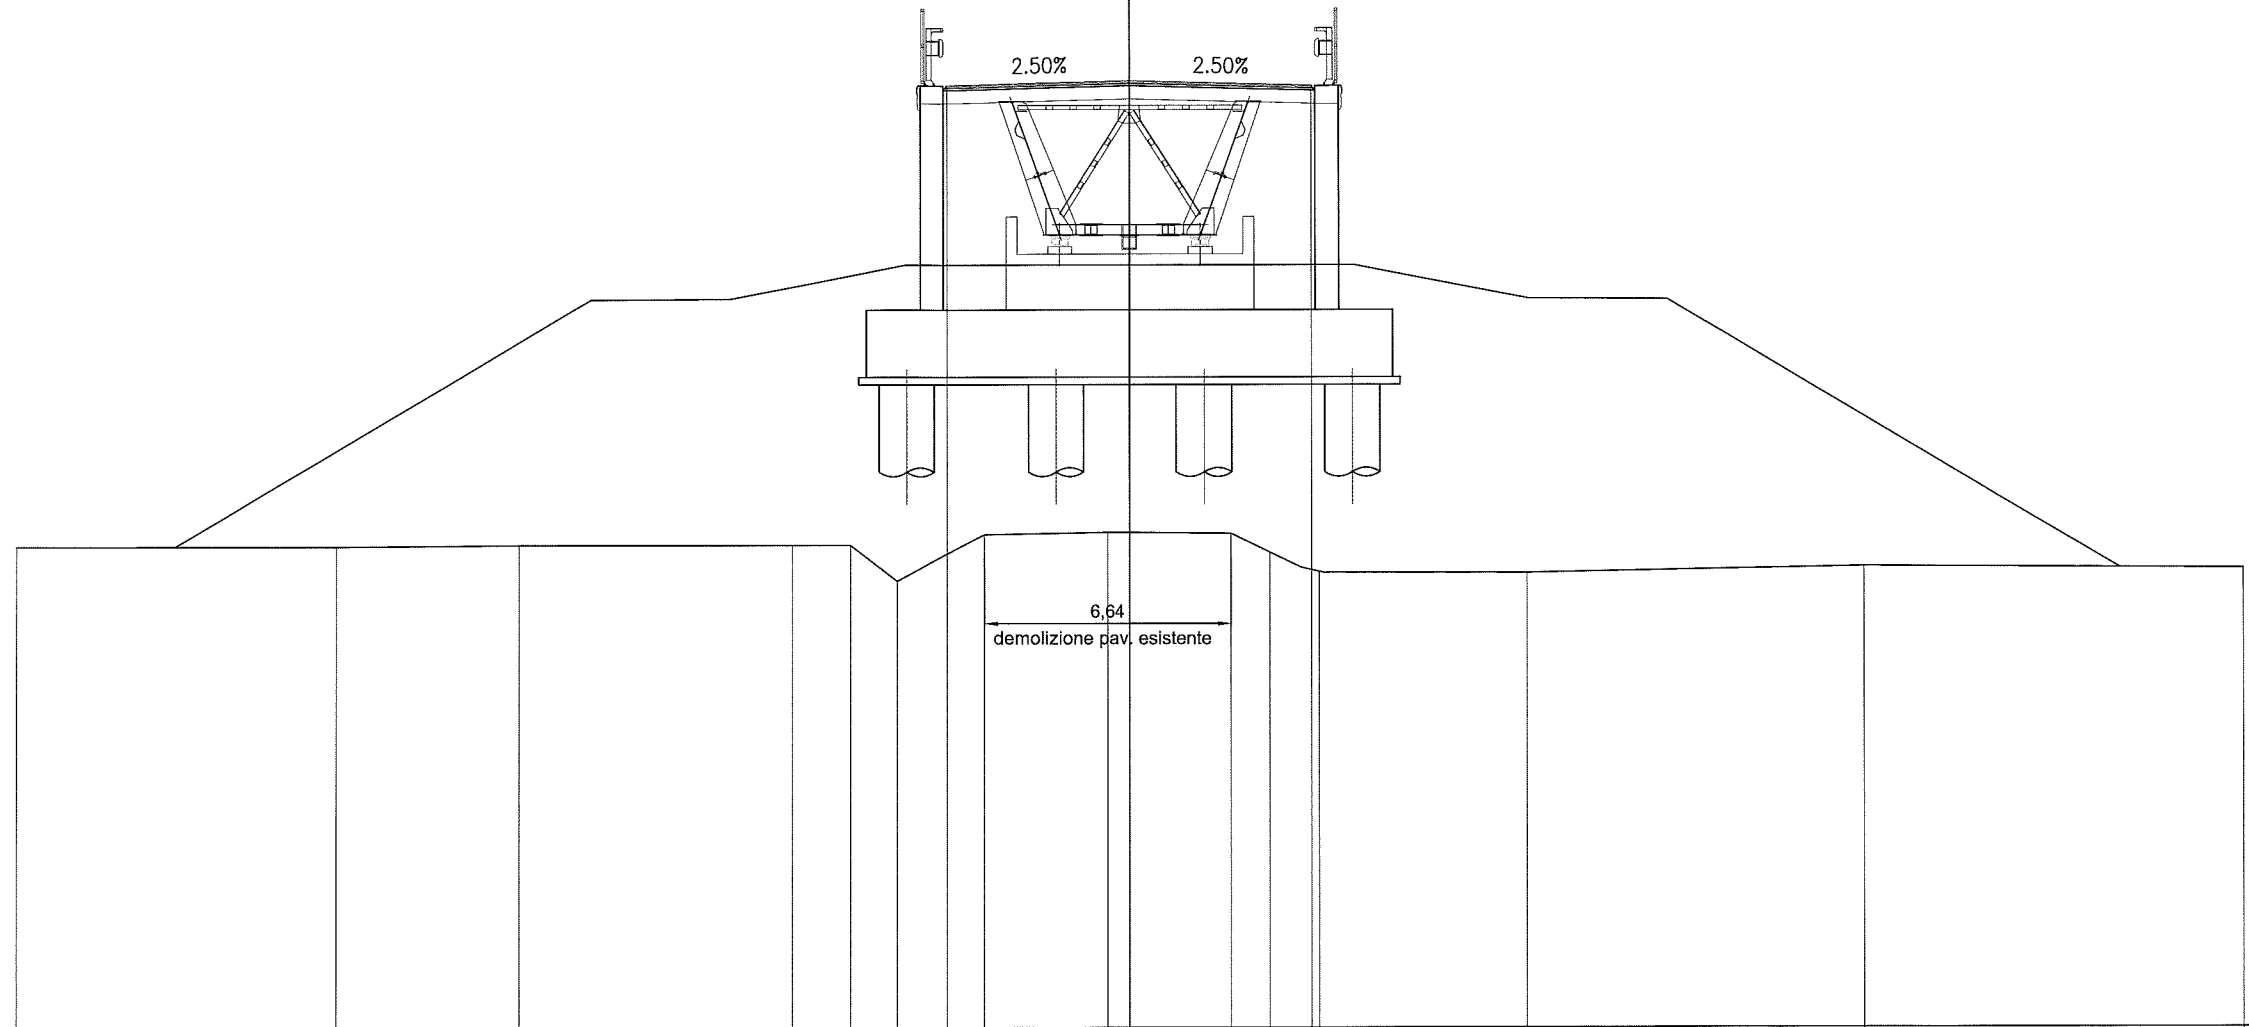

PROGRESSIVE TERRENO	-30.00	-21.37	-16.43		-9.07	-7.52	-6.26	-3.92	-0.59	2.72	3.77	5.10	10.69	19.81	30.00
PARZIALI TERRENO		8.63	4.94		7.36	1.55	1.26	2.34	3.33	3.31	1.05	1.33	5.59	9.12	10.19
QUOTE TERRENO	37.92	37.93	37.96		37.97	37.97	37.01	38.25	38.31	38.28	37.78	37.26	37.22	37.39	37.33
PROGRESSIVE PROGETTO							-4.90		0.00			4.90			
PARZIALI PROGETTO								4.90		4.90					
QUOTE PROGETTO							50.27		50.39			50.27			

PROFILO P2  
 SEZIONE 27a  
 PROGRESSIVA 630.10

RILEVATO	
A1	472.86 m <sup>2</sup>
VEGETALE SX	
C1	10.72 m <sup>2</sup>
VEGETALE DX	
D1	10.57 m <sup>2</sup>
BINDER	
G1	0.50 m <sup>2</sup>
BASE	
H1	1.22 m <sup>2</sup>
FONDAZIONE	
I1	3.40 m <sup>2</sup>
USURA	
m1	9.90 m
SCOTICO	
n1	22.91 m
n2	30.64 m
Totale:	53.55 m
BONIFICA	
o1	60.16 m

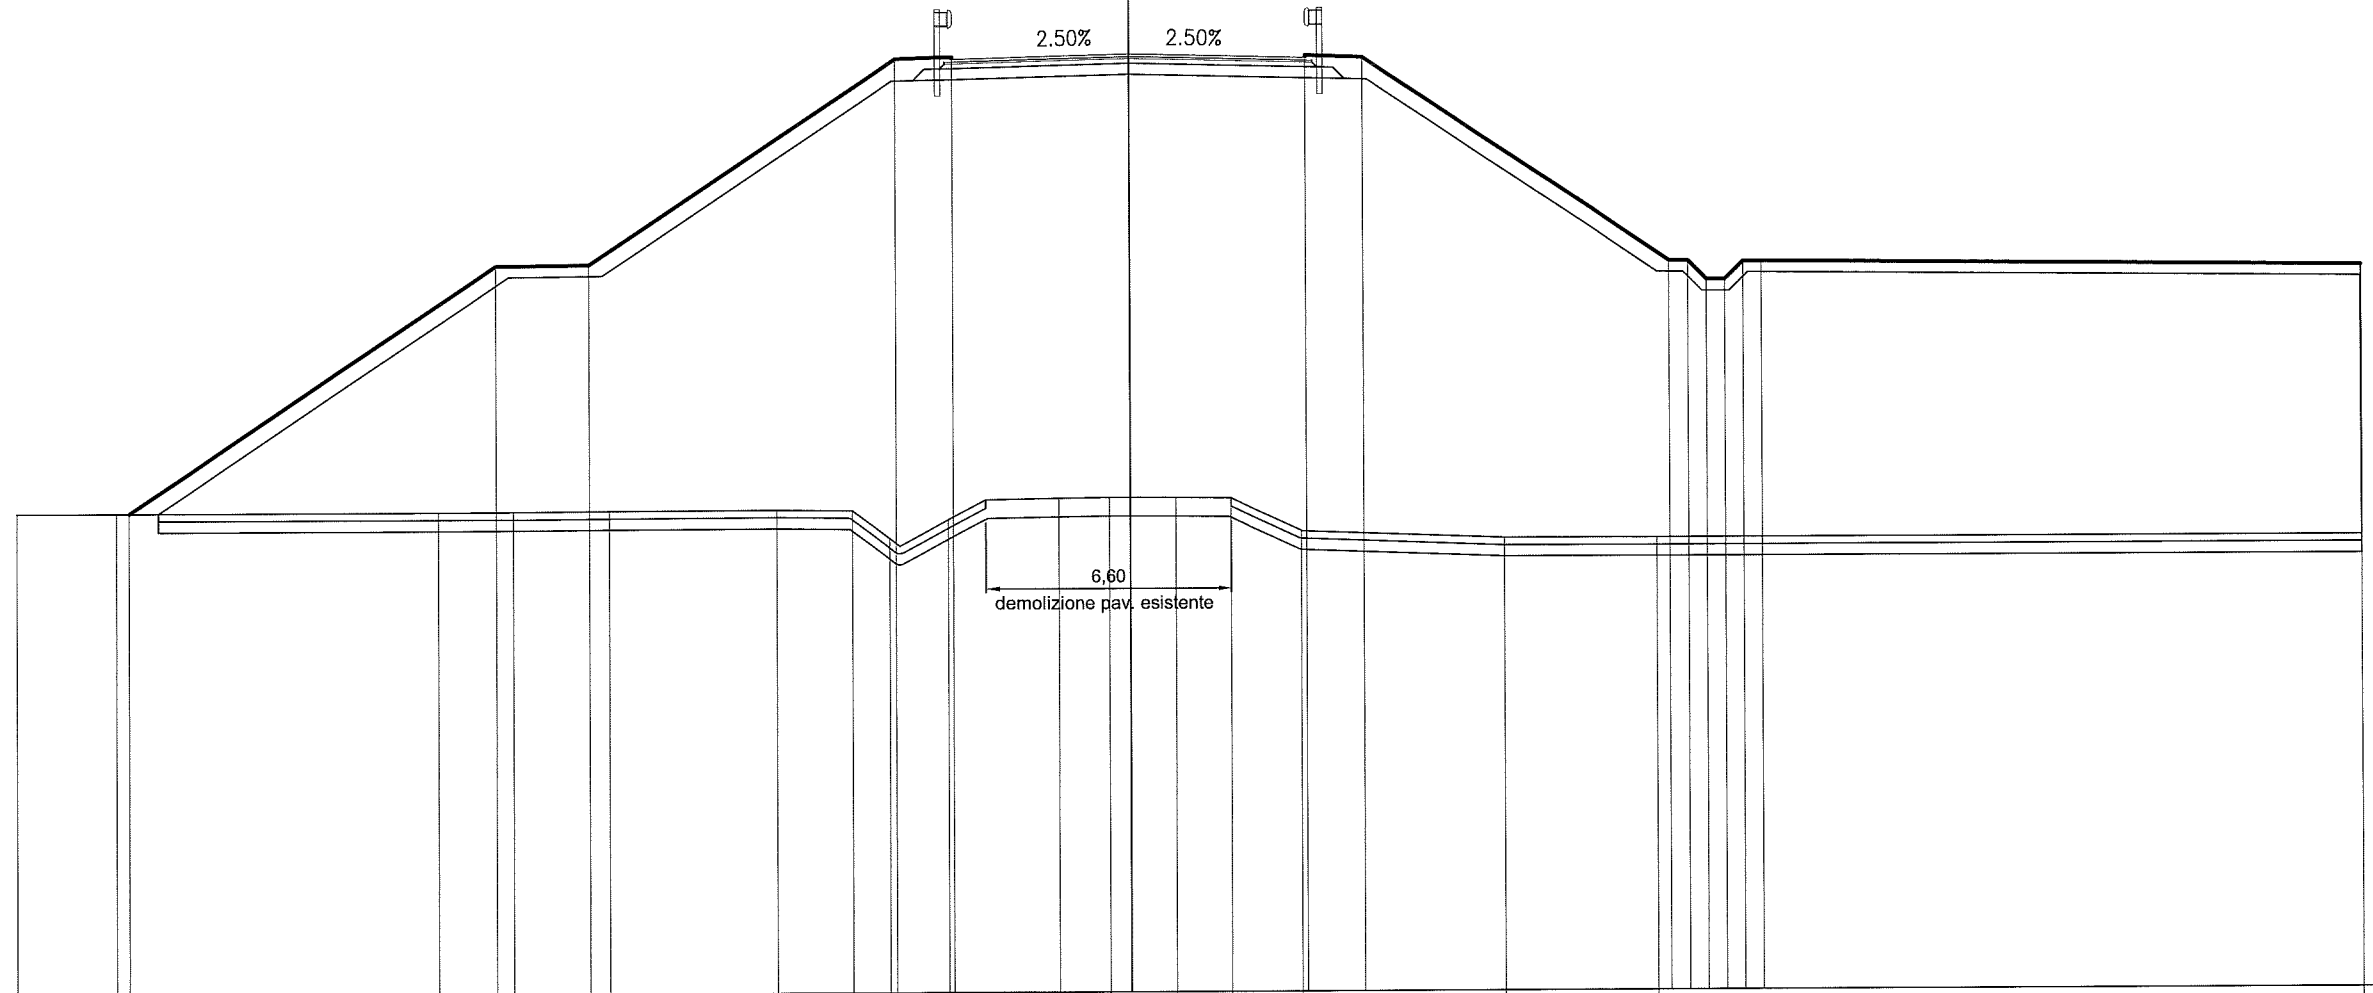


PROGRESSIVE TERRENO	-30.00	-27.32		-18.63	-16.60	-14.02		-9.51	-7.49	-6.48	-4.88		-1.94	-0.56	1.22	2.71	4.61		10.07	14.19		33.16
PARZIALI TERRENO	2.68		8.69	2.03	2.58	4.51	2.02	1.01	1.60	2.94	1.38	1.78	1.49	1.90	5.46	4.12					18.97	
QUOTE TERRENO	37.94	37.94		37.95	37.96	37.97		37.99	37.97	37.22	37.72		38.28	38.30	38.28	38.27	37.39		37.17		37.16	37.16
PROGRESSIVE PROGETTO		-26.98		-17.06	-14.56					-6.31	-4.75		0.00			4.75	6.29				14.54	33.16
PARZIALI PROGETTO			9.92	2.50	8.25				1.56	4.75	4.75	1.54	8.25			0.51	0.50	0.50	0.50	0.50	0.49	16.12
QUOTE PROGETTO	37.94		44.56	44.58				50.08	50.14		50.16		50.04	50.08		44.58	44.58	44.08	44.08	44.58	44.58	44.40



PROFILO P2  
 SEZIONE 28a  
 PROGRESSIVA 654.99

RILEVATO	
A1	378.92 m <sup>2</sup>
VEGETALE SX	
C1	7.19 m <sup>2</sup>
VEGETALE DX	
D1	9.52 m <sup>2</sup>
BINDER	
G1	0.50 m <sup>2</sup>
BASE	
H1	1.18 m <sup>2</sup>
FONDAZIONE	
I1	3.40 m <sup>2</sup>
USURA	
m1	9.90 m
SCOTICO	
n1	21.47 m
n2	29.25 m
Totale:	50.72 m
BONIFICA	
o1	57.24 m


25.00  
 200 200

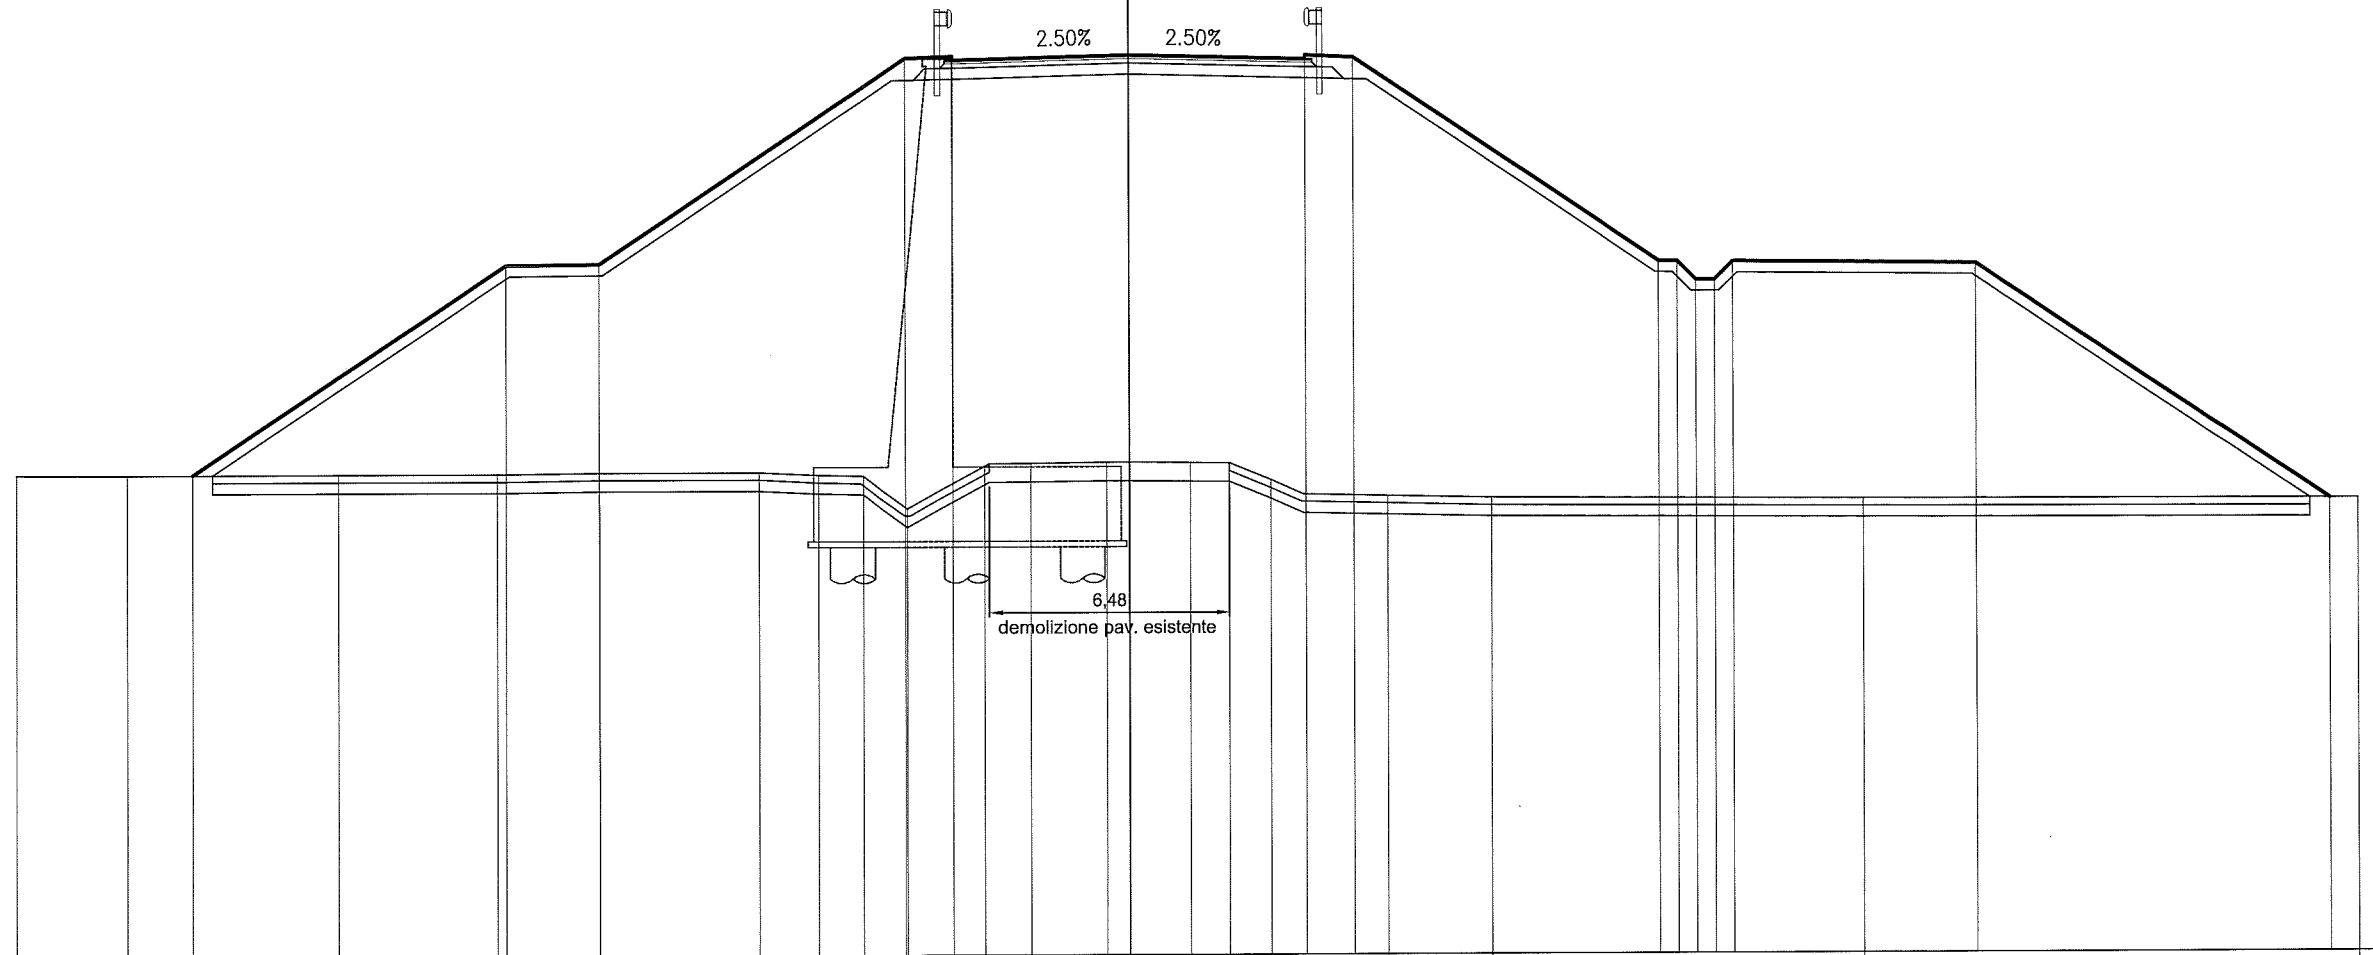

PROGRESSIVE TERRENO		-30.00	-27.01		-21.30	-17.04	-14.29		-9.99	-8.39	-7.19	-6.00	-3.90	-2.69	-0.62	1.64	2.70	3.81		6.95	9.76		19.77		33.08
PARZIALI TERRENO		2.99	5.71		4.26	2.75	4.30		1.60	1.20	1.19	2.10	1.21	2.07	2.26	1.06	1.11	3.14		2.81	10.01		13.31		
QUOTE TERRENO		37.95	37.94		37.95	37.95	37.99		37.99	37.91	37.89	37.01	38.15	38.22	38.25	38.23	38.22	37.76		37.32	37.26		37.20		37.18
PROGRESSIVE PROGETTO			-25.24		-16.80	-14.30					-6.05	-4.75		0.00				4.75		6.05			22.82		32.32
PARZIALI PROGETTO			8.44		2.50		8.25				1.30	4.75		4.75		1.30		8.25			6.52		9.50		
QUOTE PROGETTO		37.95		43.57	43.60					49.10	49.15		49.17		49.05	49.10		43.60	43.58	43.09	43.58	43.51		37.18	

PROFILO P2  
 SEZIONE 28b  
 PROGRESSIVA 655.00

RILEVATO	
A1	263.37 m <sup>2</sup>
VEGETALE DX	
D1	9.52 m <sup>2</sup>
BINDER	
G1	0.49 m <sup>2</sup>
BASE	
H1	1.15 m <sup>2</sup>
FONDAZIONE	
I1	3.13 m <sup>2</sup>
USURA	
m1	9.70 m
SCOTICO	
n1	29.24 m
BONIFICA	
o1	32.16 m

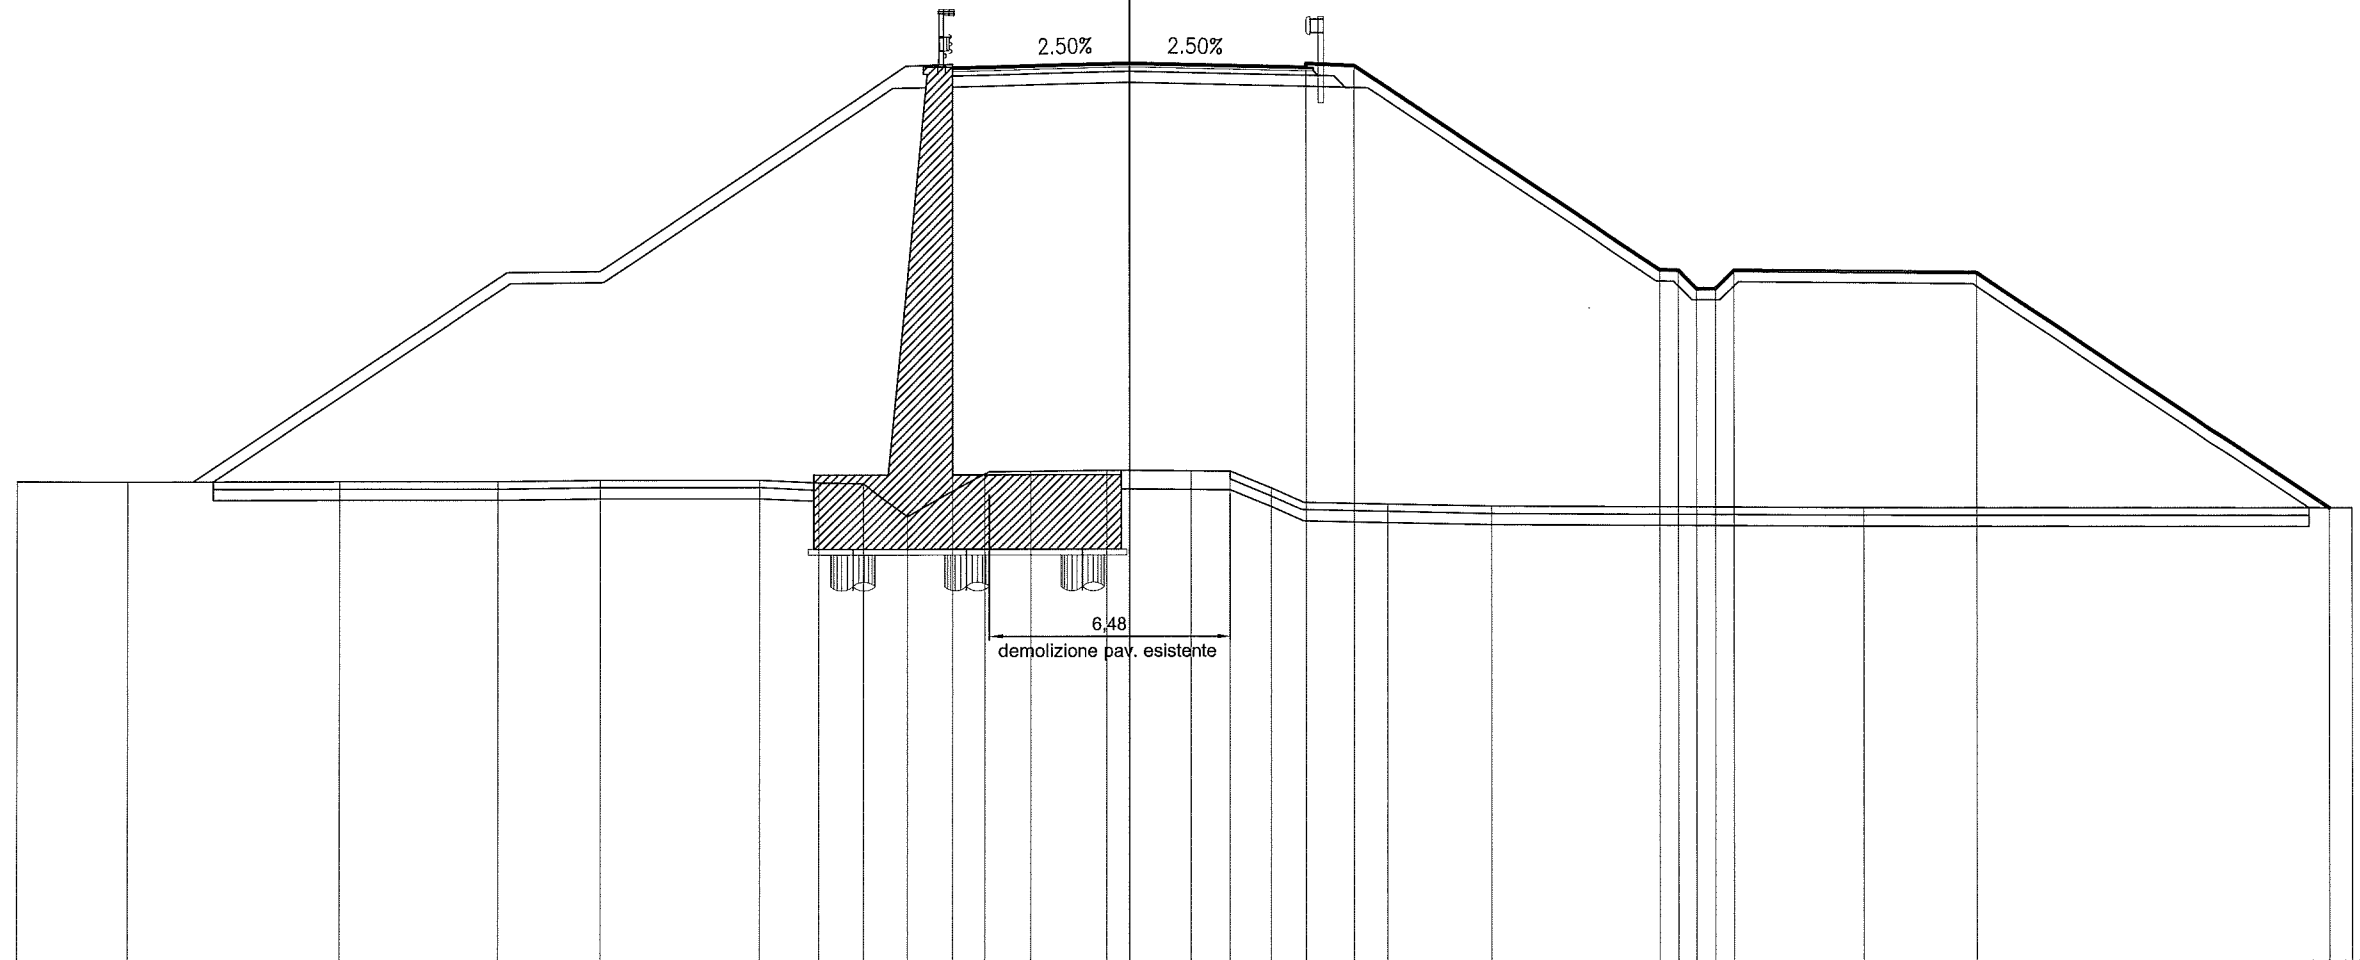


PROGRESSIVE TERRENO	30.00	27.00	21.30	17.04	14.28	9.99	8.39	7.19	6.00	3.89	2.69	0.62	1.64	2.70	3.81	6.95	9.76	19.78	32.93	
PARZIALI TERRENO	3.00	5.70	4.26	2.76	4.29	1.60	1.20	1.19	2.11	1.20	2.07	2.26	1.06	1.11	3.14	2.81	10.02	13.15		
QUOTE TERRENO	37.95	37.94	37.95	37.95	37.99	37.99	37.91	37.89	37.01	38.15	38.22	38.25	38.23	38.22	37.76	37.32	37.26	37.20	37.18	
PROGRESSIVE PROGETTO									-4.75			0.00			4.75	6.05		14.30	22.82	32.31
PARZIALI PROGETTO											4.75		4.75		1.30		8.25	0.50	6.52	9.49
QUOTE PROGETTO									49.05			49.17			49.05	49.10		43.60	43.51	37.18
																		43.59		
																		43.09		
																		43.80		
																		43.08		
																		43.56		
																		16.30		

PROFILO P2

SEZIONE 29

PROGRESSIVA 660.00

RILEVATO	
A1	236.94 m <sup>2</sup>
A2	0.00 m <sup>2</sup>
A3	0.00 m <sup>2</sup>
A4	0.02 m <sup>2</sup>
A5	0.04 m <sup>2</sup>
Totale:	237.00 m <sup>2</sup>
VEGETALE DX	
D1	8.44 m <sup>2</sup>
BINDER	
G1	0.49 m <sup>2</sup>
BASE	
H1	1.18 m <sup>2</sup>
FONDAZIONE	
I1	3.11 m <sup>2</sup>
USURA	
m1	9.70 m
SCOTICO	
n1	25.78 m
BONIFICA	
o1	32.40 m
o2	0.17 m
Totale:	32.57 m

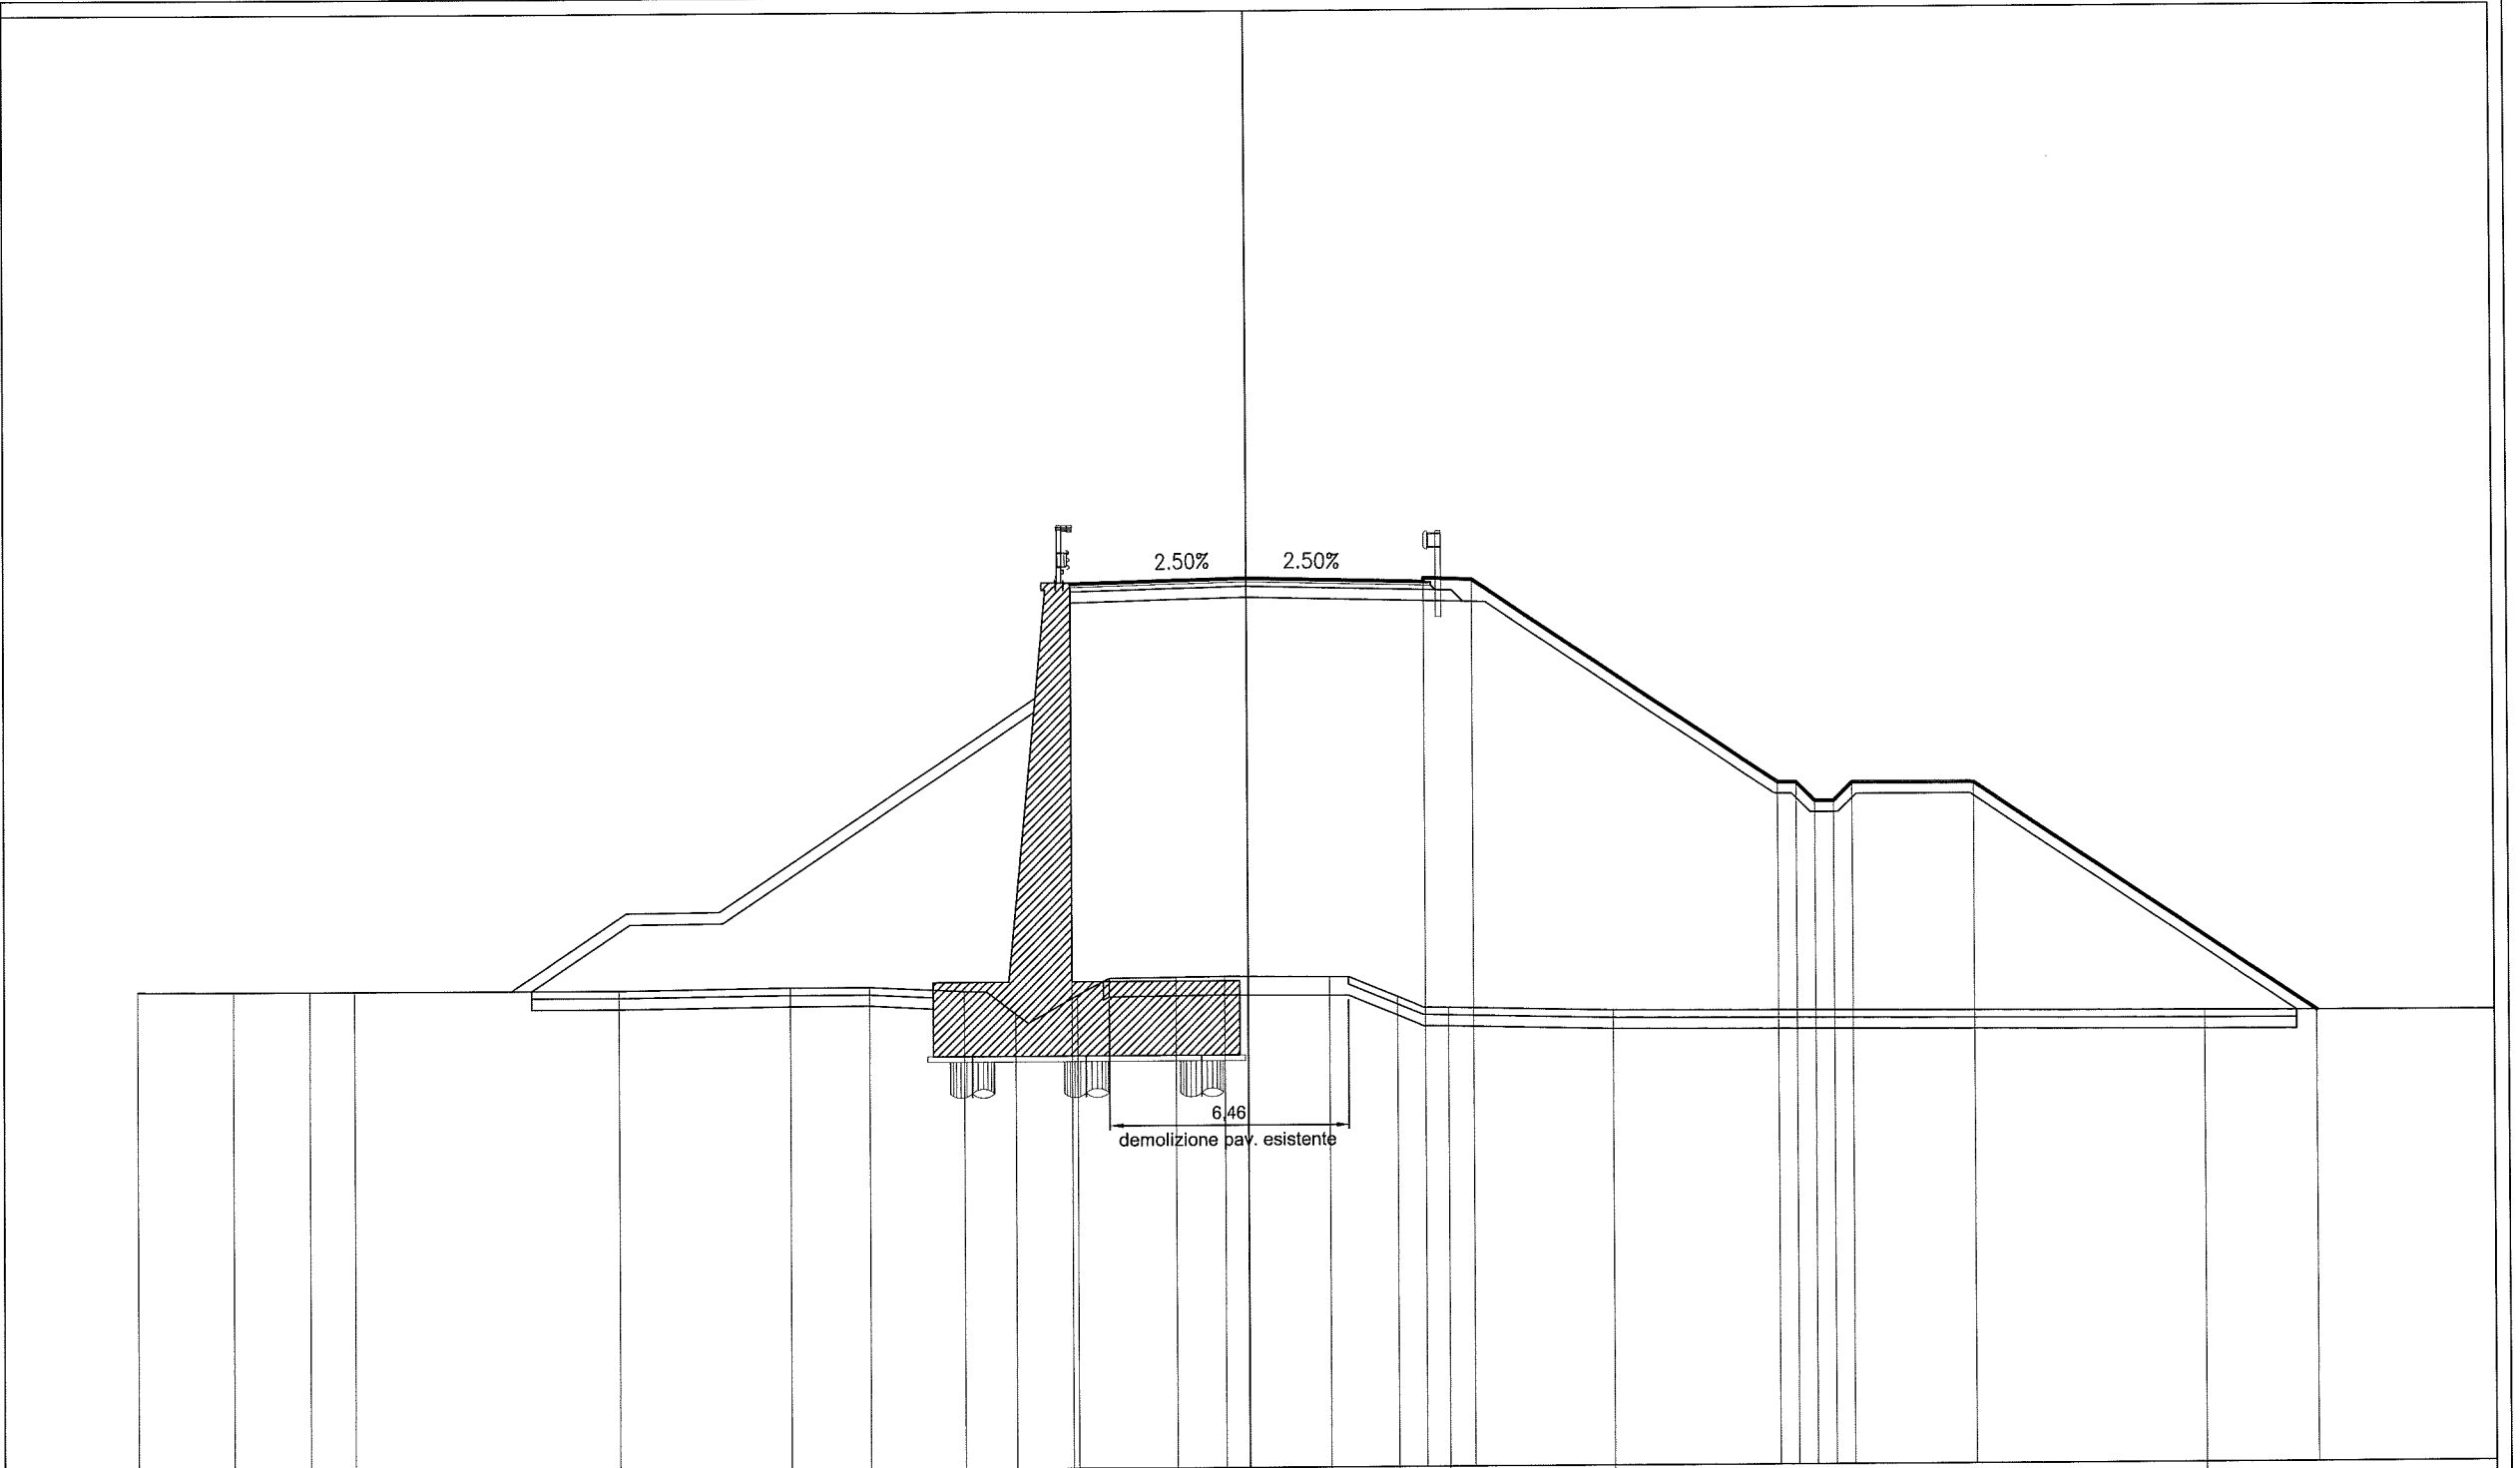


PROGRESSIVE TERRENO		30.00	27.41	25.35	24.13		17.00	12.38	10.23	7.68	6.29	4.60	1.98	0.63	2.18	4.01	5.37		9.84		25.80		33.60					
PARZIALI TERRENO		2.59	2.06	1.22		7.13		4.62	2.15	2.55	1.39	1.69	2.62	1.35	2.81	1.83	1.36		4.47		15.96		7.80					
QUOTE TERRENO		37.94	37.93	37.93	37.93		37.93	37.99	38.00	37.87	37.25	37.75	38.22	38.24	38.21	37.67	37.36		37.26		37.17		37.16					
PROGRESSIVE PROGETTO												4.75	0.00		4.75	6.05					14.30	14.80	15.30	15.80	16.30	19.57		28.84
PARZIALI PROGETTO													4.75		4.75	1.30			8.25		0.50	0.50	0.50	0.50	3.27		9.27	
QUOTE PROGETTO												48.82	48.94		48.82	48.87					43.37	43.36	42.86	42.86	43.36	43.34		37.16






PROFILO P2  
 SEZIONE 31  
 PROGRESSIVA 700.00

RILEVATO	
A1	156.98 m <sup>2</sup>
VEGETALE DX	
D1	6.08 m <sup>2</sup>
FOSSO DX	
F1	1.12 m <sup>2</sup>
BINDER	
G1	0.47 m <sup>2</sup>
BASE	
H1	1.17 m <sup>2</sup>
FONDAZIONE	
I1	3.14 m <sup>2</sup>
USURA	
m1	9.70 m
SCOTICO	
n1	0.88 m
n2	19.10 m
Totale:	19.98 m
BONIFICA	
o1	26.42 m

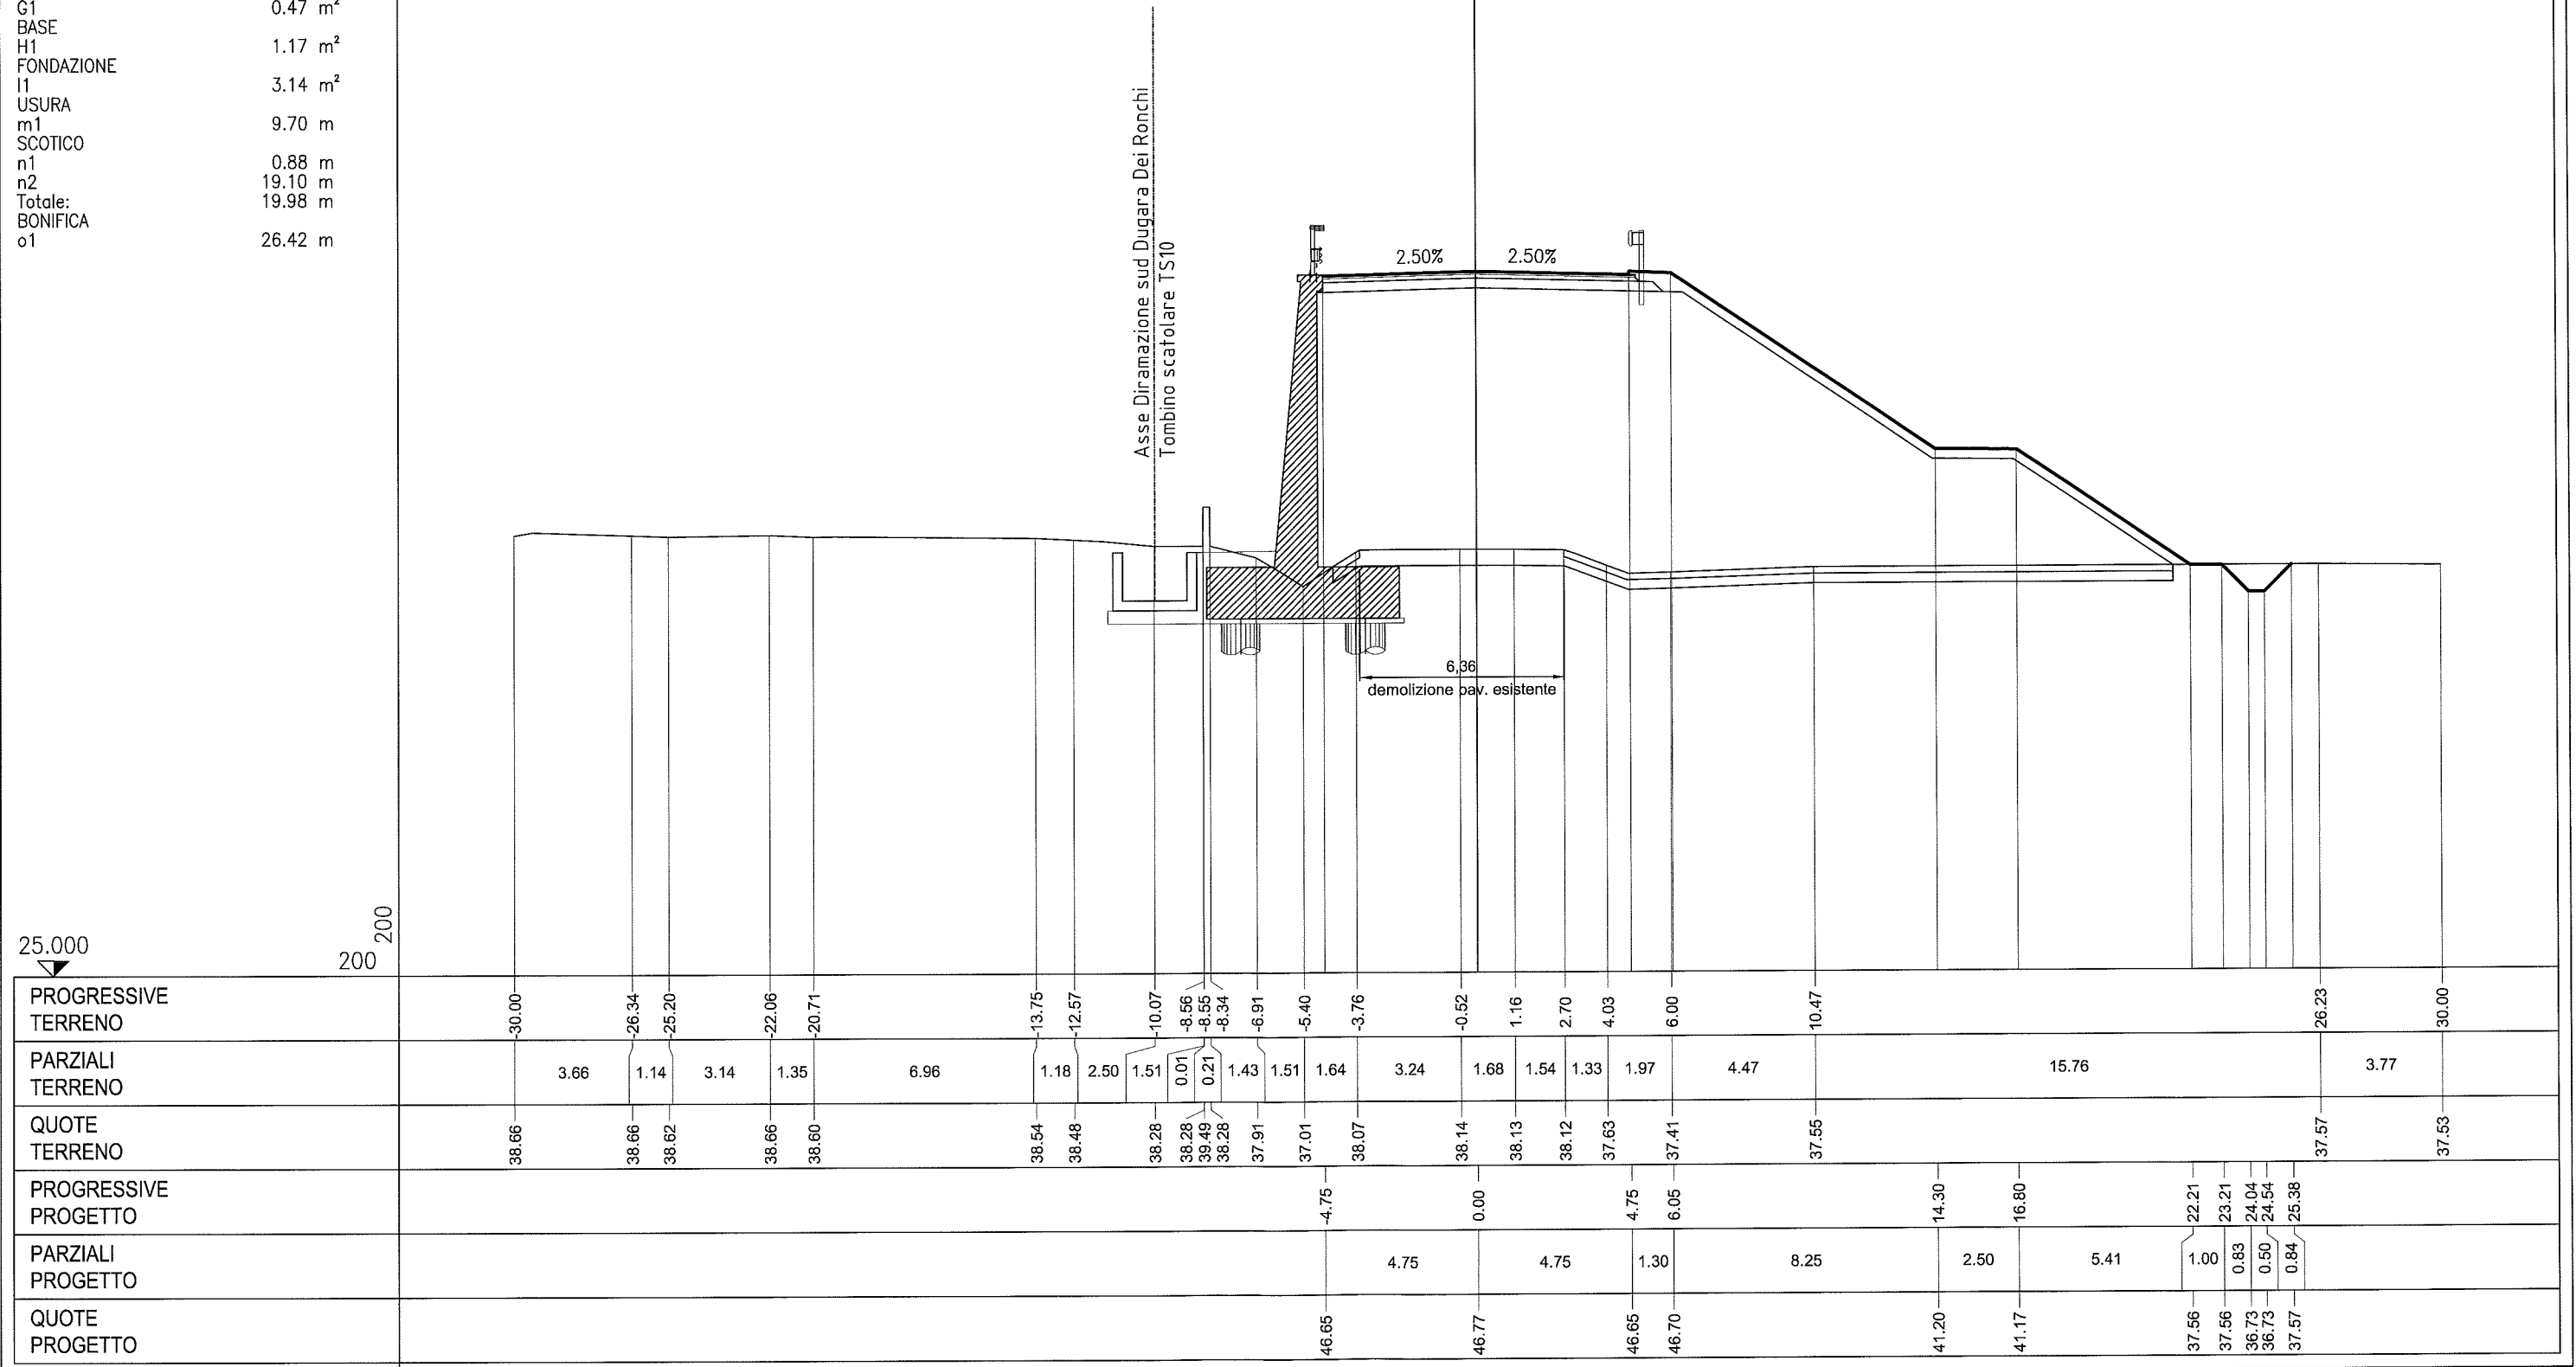


PROFILO P2  
 SEZIONE 32  
 PROGRESSIVA 720.00

RILEVATO	
A1	124.55 m <sup>2</sup>
VEGETALE DX	
D1	5.44 m <sup>2</sup>
FOSSO DX	
F1	0.82 m <sup>2</sup>
BINDER	
G1	0.49 m <sup>2</sup>
BASE	
H1	1.17 m <sup>2</sup>
FONDAZIONE	
I1	3.11 m <sup>2</sup>
USURA	
m1	9.70 m
SCOTICO	
n1	17.25 m
n2	0.78 m
Totale:	18.03 m
BONIFICA	
o1	24.47 m

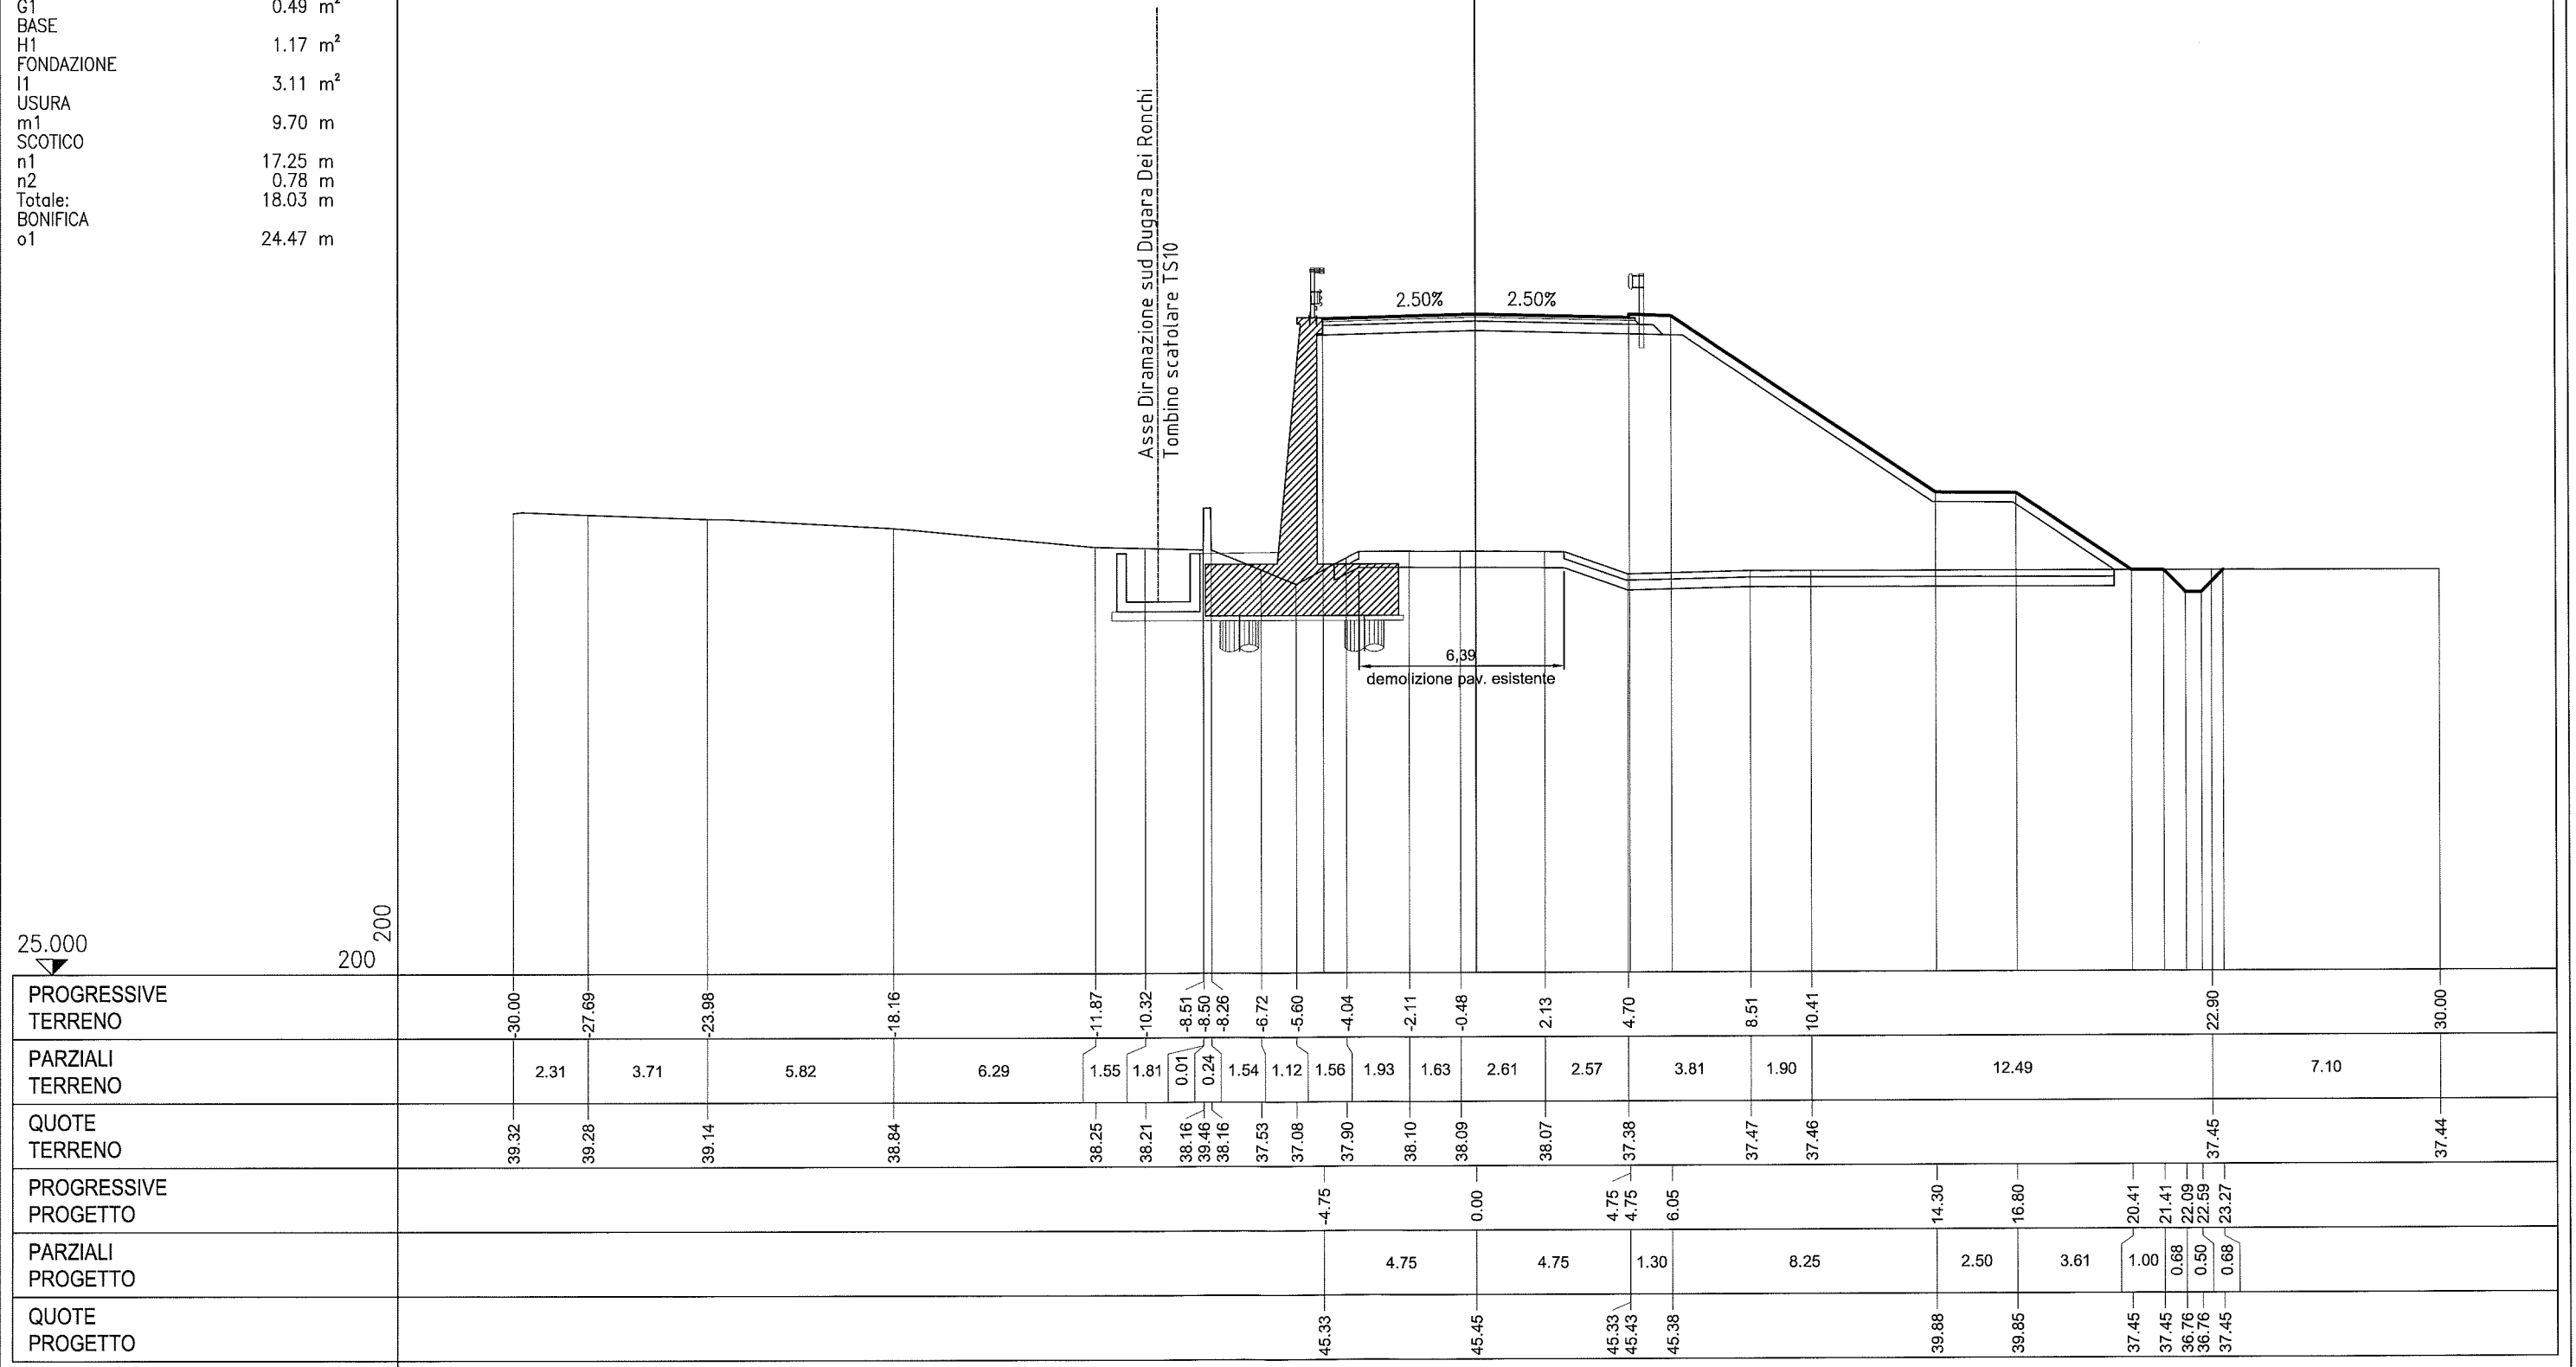

PROFILO P2  
 SEZIONE 33  
 PROGRESSIVA 740.00


RILEVATO	
A1	92.35 m <sup>2</sup>
VEGETALE DX	
D1	4.72 m <sup>2</sup>
FOSSO DX	
F1	0.62 m <sup>2</sup>
BINDER	
G1	0.47 m <sup>2</sup>
BASE	
H1	1.17 m <sup>2</sup>
FONDAZIONE	
I1	3.13 m <sup>2</sup>
USURA	
m1	9.70 m
SCOTICO	
n1	1.28 m
n2	15.23 m
Totale:	16.51 m
BONIFICA	
o1	22.92 m

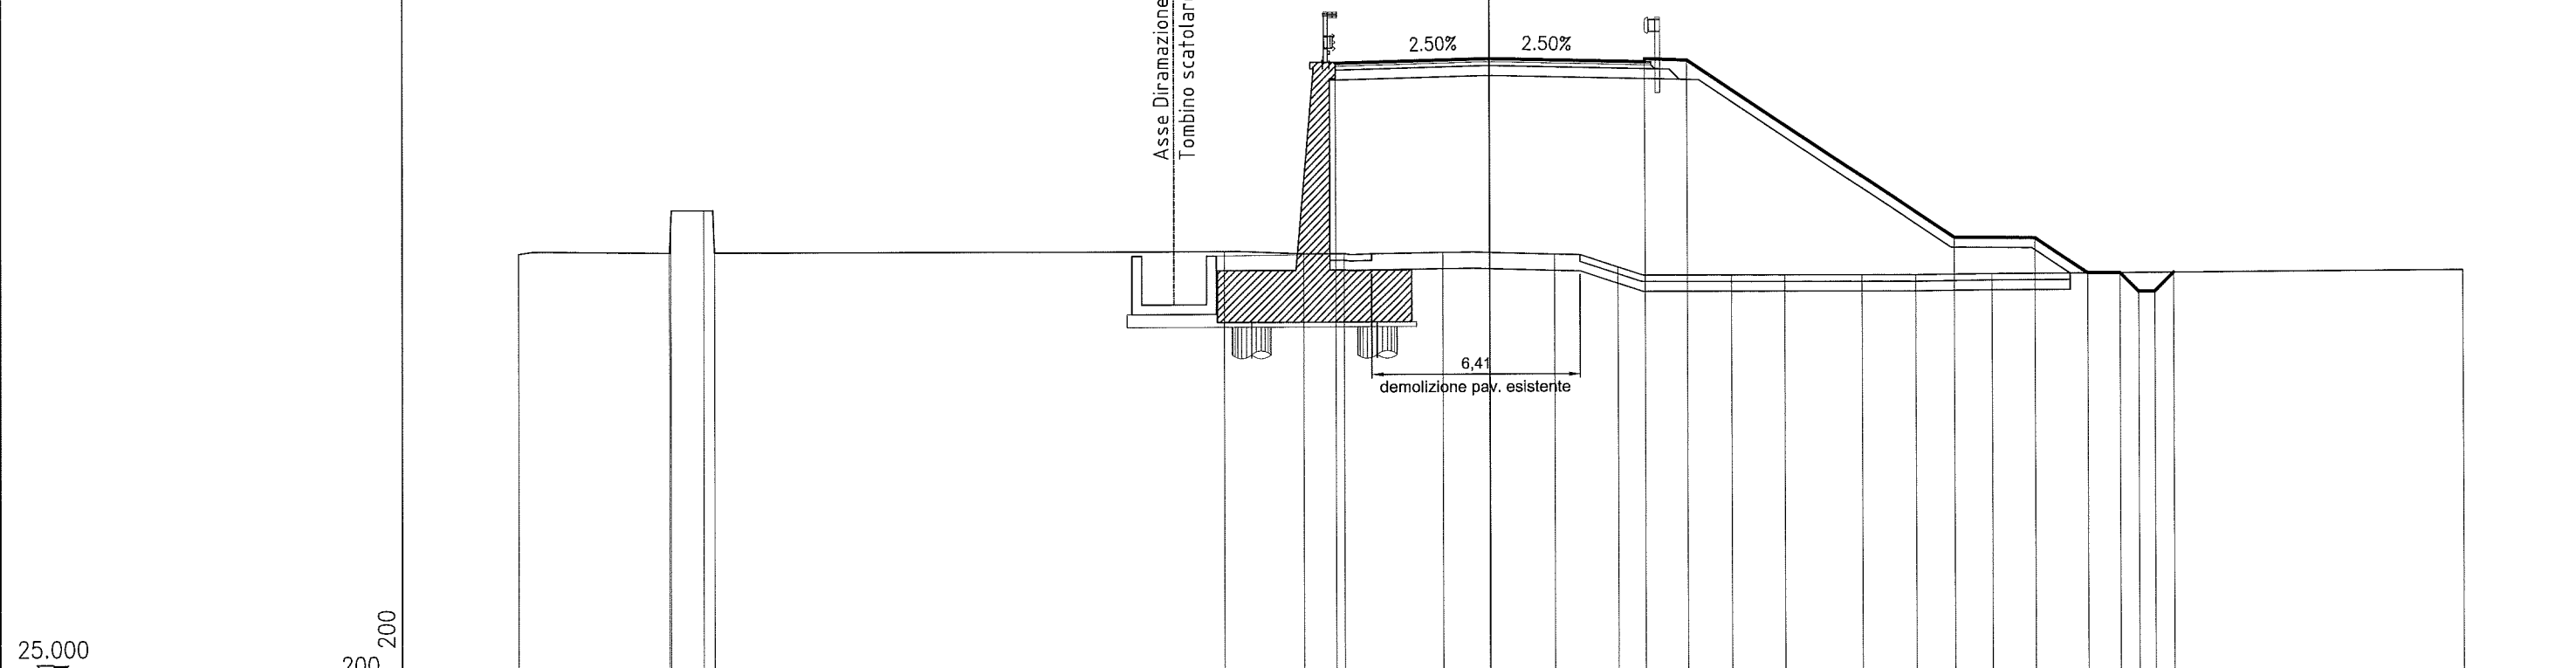

PROGRESSIVE TERRENO		30.00		25.36	25.32	24.32	23.98		-8.22	-5.76	-4.48	-1.47	0.00	1.97	3.92	7.42	9.07	11.45	13.11	15.48		30.00				
PARZIALI TERRENO			4.64	0.04	1.00	0.34		15.76		2.46	1.28	3.01	1.47	1.97	1.95	3.50	1.65	2.38	1.66	2.37		14.52				
QUOTE TERRENO		38.14		38.16	39.20	39.46	38.16		38.15	38.08	38.08	38.10	38.09	38.04	37.63	37.36	37.35	37.34	37.34	37.36		37.41				
PROGRESSIVE PROGETTO										-4.75			0.00		4.75	6.05				14.30	16.80	18.43	19.43	20.00	20.50	21.08
PARZIALI PROGETTO												4.75		4.75	1.30		8.25			2.50	1.63	1.00	0.57	0.50	0.58	
QUOTE PROGETTO									43.93			44.05		43.93	43.98		38.48	38.45	37.37	37.37	36.80	36.80	37.36			


PROFILO P2  
 SEZIONE 33a  
 PROGRESSIVA 750.31

RILEVATO	
A1	77.71 m <sup>2</sup>
VEGETALE DX	
D1	3.57 m <sup>2</sup>
FOSSO DX	
F1	0.58 m <sup>2</sup>
BINDER	
G1	0.49 m <sup>2</sup>
BASE	
H1	1.15 m <sup>2</sup>
FONDAZIONE	
I1	3.15 m <sup>2</sup>
USURA	
m1	9.70 m
SCOTICO	
n1	1.73 m
n2	11.71 m
Totale:	13.44 m
BONIFICA	
o1	19.86 m

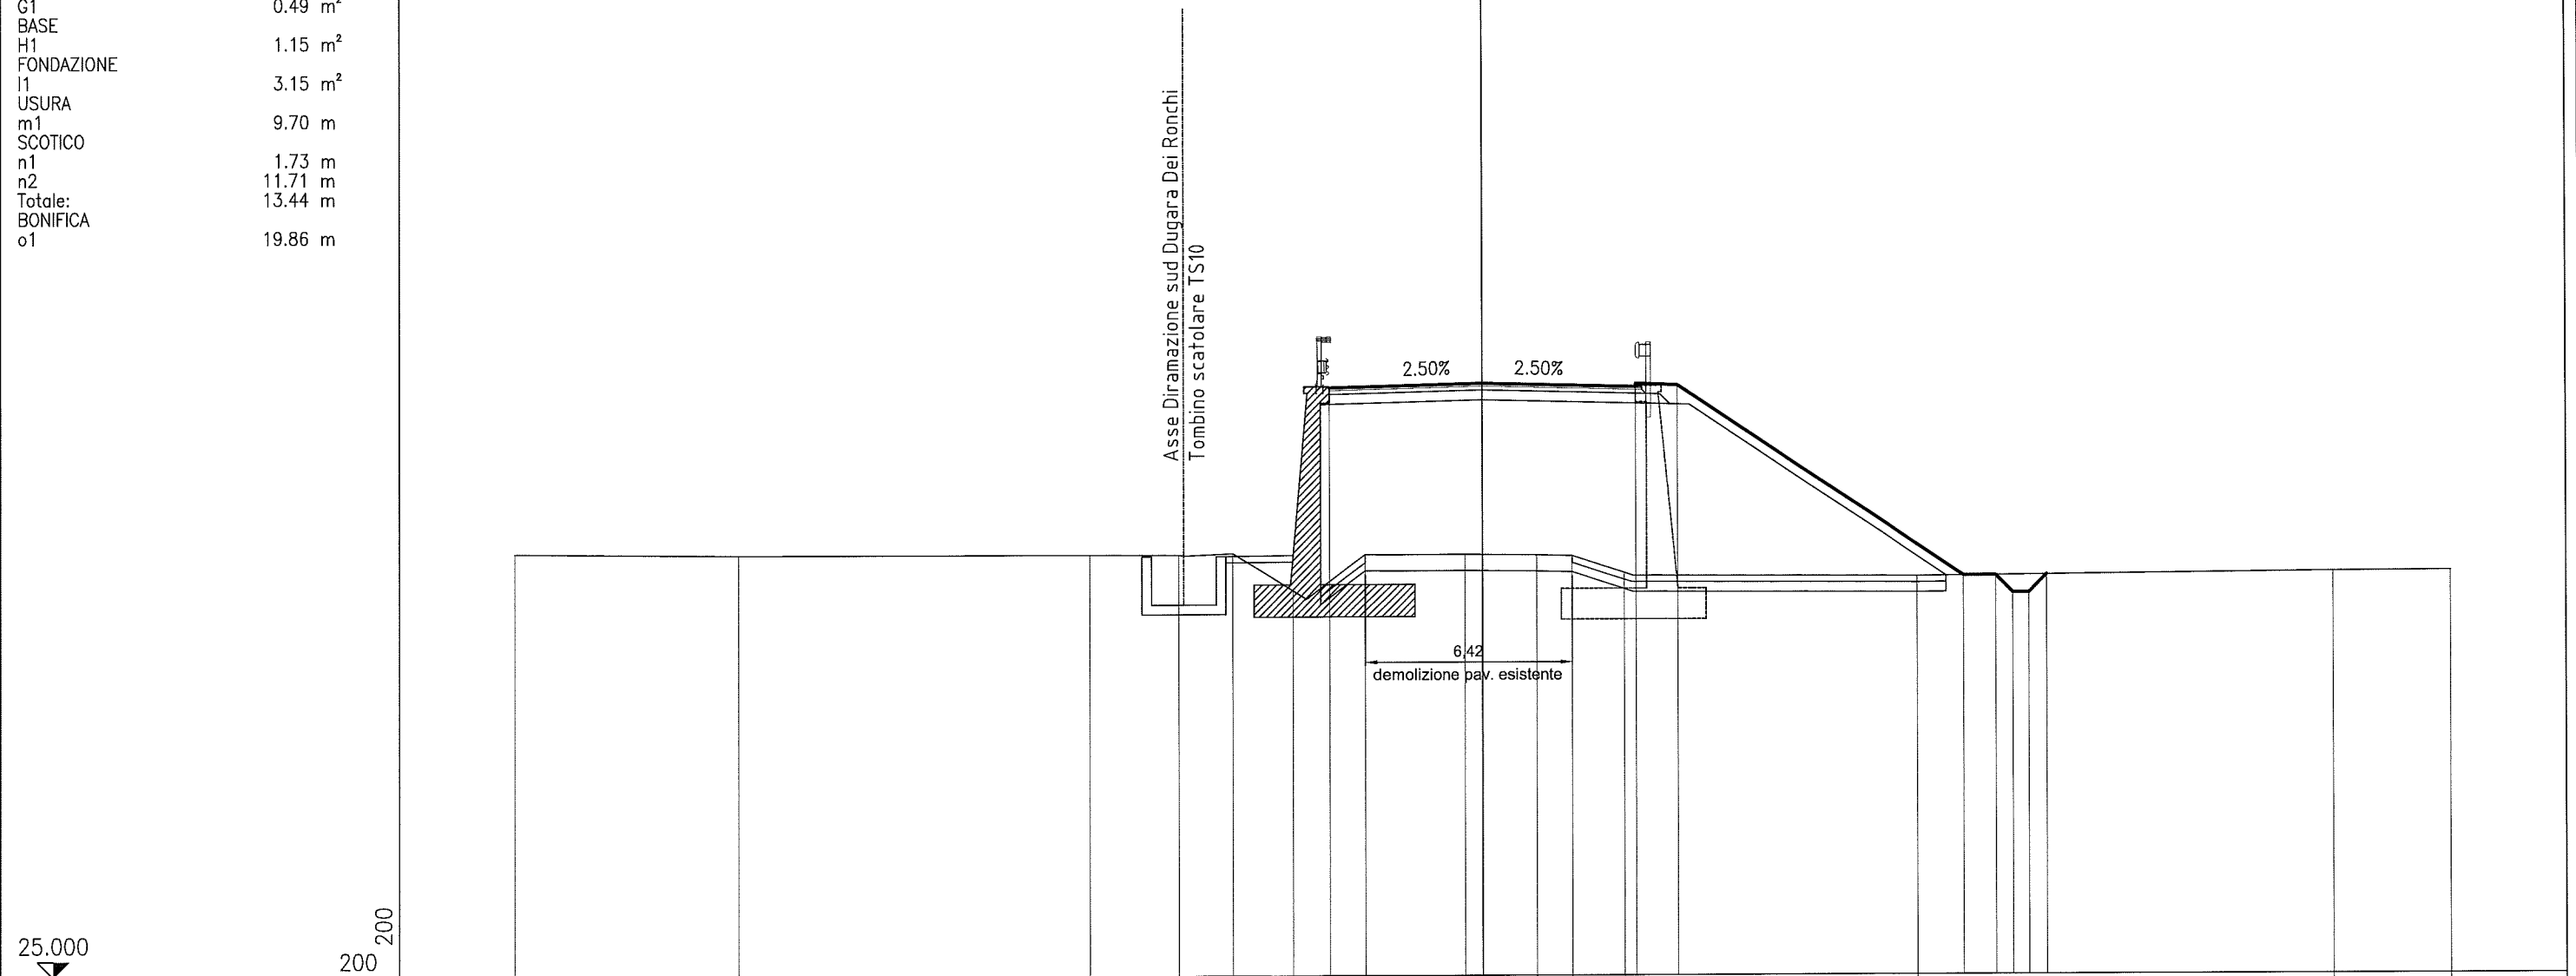

PROGRESSIVE TERRENO	-30.00	-23.09	-12.19	-9.44	-7.77	-5.90	-3.65	-0.54	1.68	2.77	4.39	13.49	26.39	30.00	
PARZIALI TERRENO	6.91	10.90	2.75	1.67	1.87	2.25	3.11	2.22	1.09	1.62	9.10	12.90	3.61		
QUOTE TERRENO	38.09	38.04	38.05	38.04	38.08	36.94	38.04	38.04	38.01	37.99	37.46	37.33	37.45	37.46	
PROGRESSIVE PROGETTO						-4.75	0.00	4.75	4.75	6.05	14.92	15.92	16.45	16.95	17.50
PARZIALI PROGETTO						4.75	4.75	1.30	8.87	1.00	0.53	0.50	0.55		
QUOTE PROGETTO						43.21	43.33	43.21	43.31	43.26	37.34	37.34	36.81	36.81	37.37

PROFILO P2	
SEZIONE 33b	
PROGRESSIVA 750.32	
RILEVATO	
A1	49.44 m <sup>2</sup>
FOSSO DX	
F1	0.58 m <sup>2</sup>
BINDER	
G1	0.48 m <sup>2</sup>
BASE	
H1	1.12 m <sup>2</sup>
FONDAZIONE	
I1	2.89 m <sup>2</sup>
USURA	
m1	9.50 m
SCOTICO	
n1	1.73 m
n2	2.40 m
Totale:	4.13 m
BONIFICA	
o1	10.55 m

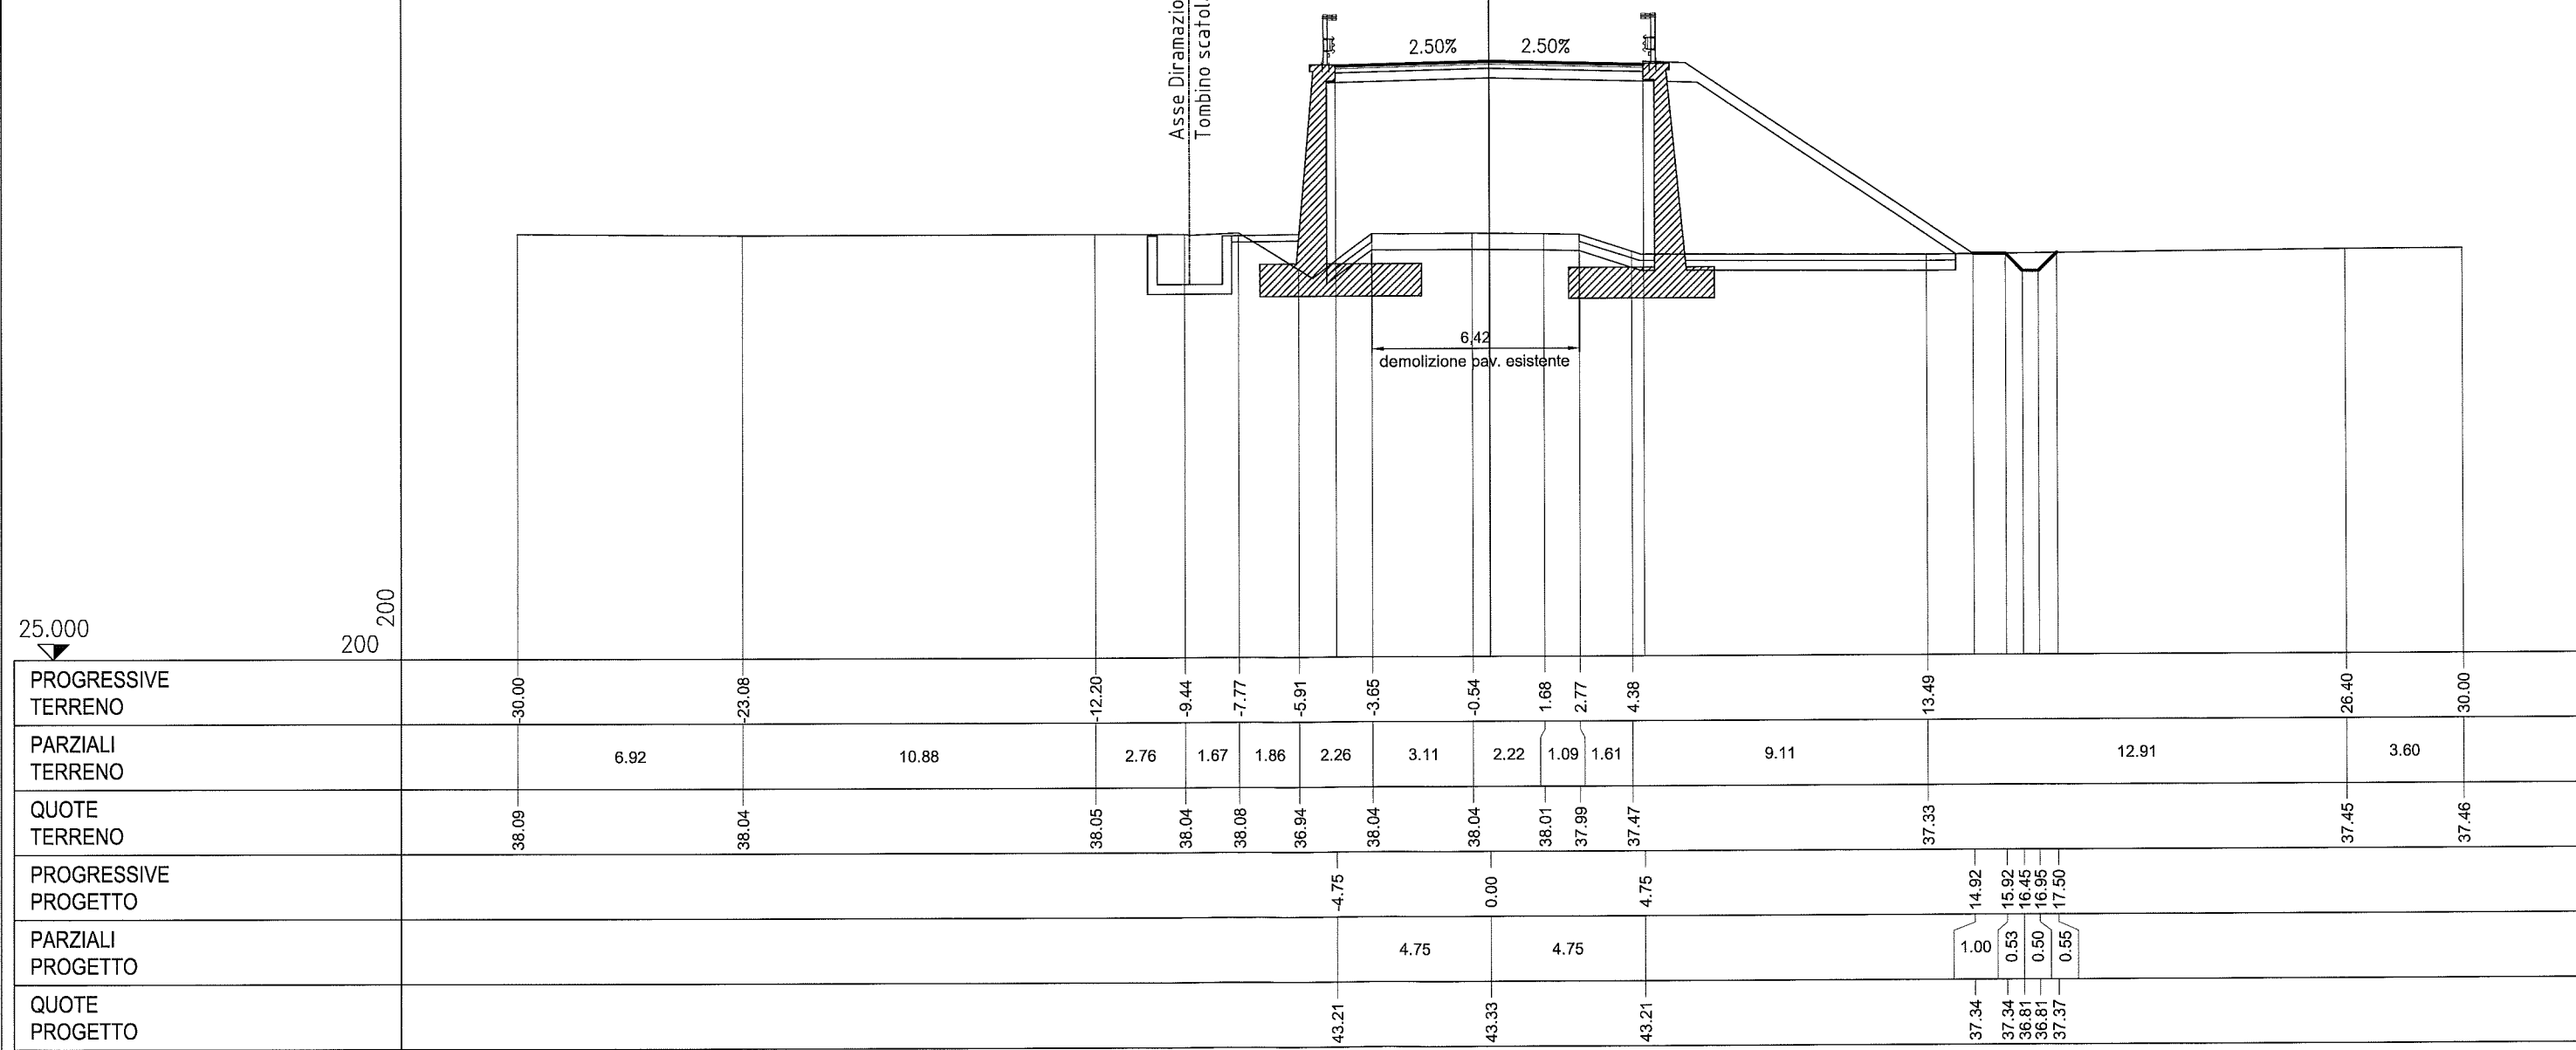

PROGRESSIVE TERRENO	-30.00	-23.08	-12.20	-9.44	-7.77	-5.91	-3.65	-0.54	1.68	2.77	4.38	13.49	26.40	30.00
PARZIALI TERRENO	6.92	10.88	2.76	1.67	1.86	2.26	3.11	2.22	1.09	1.61	9.11	12.91	3.60	
QUOTE TERRENO	38.09	38.04	38.05	38.04	38.08	36.94	38.04	38.04	38.01	37.99	37.47	37.33	37.45	37.46
PROGRESSIVE PROGETTO						-4.75		0.00			4.75	14.92	15.92	16.45
PARZIALI PROGETTO						4.75		4.75			1.00	0.53	0.50	0.55
QUOTE PROGETTO						43.21		43.33			43.21	37.34	37.34	36.81










PROFILO P2  
 SEZIONE 36a  
 PROGRESSIVA 814.65


RILEVATO	
A1	15.06 m <sup>2</sup>
BINDER	
G1	0.48 m <sup>2</sup>
BASE	
H1	1.14 m <sup>2</sup>
FONDAZIONE	
I1	2.93 m <sup>2</sup>
USURA	
m1	9.50 m
SCOTICO	
n1	1.91 m
n2	2.39 m
Totale:	4.30 m
BONIFICA	
o1	10.75 m

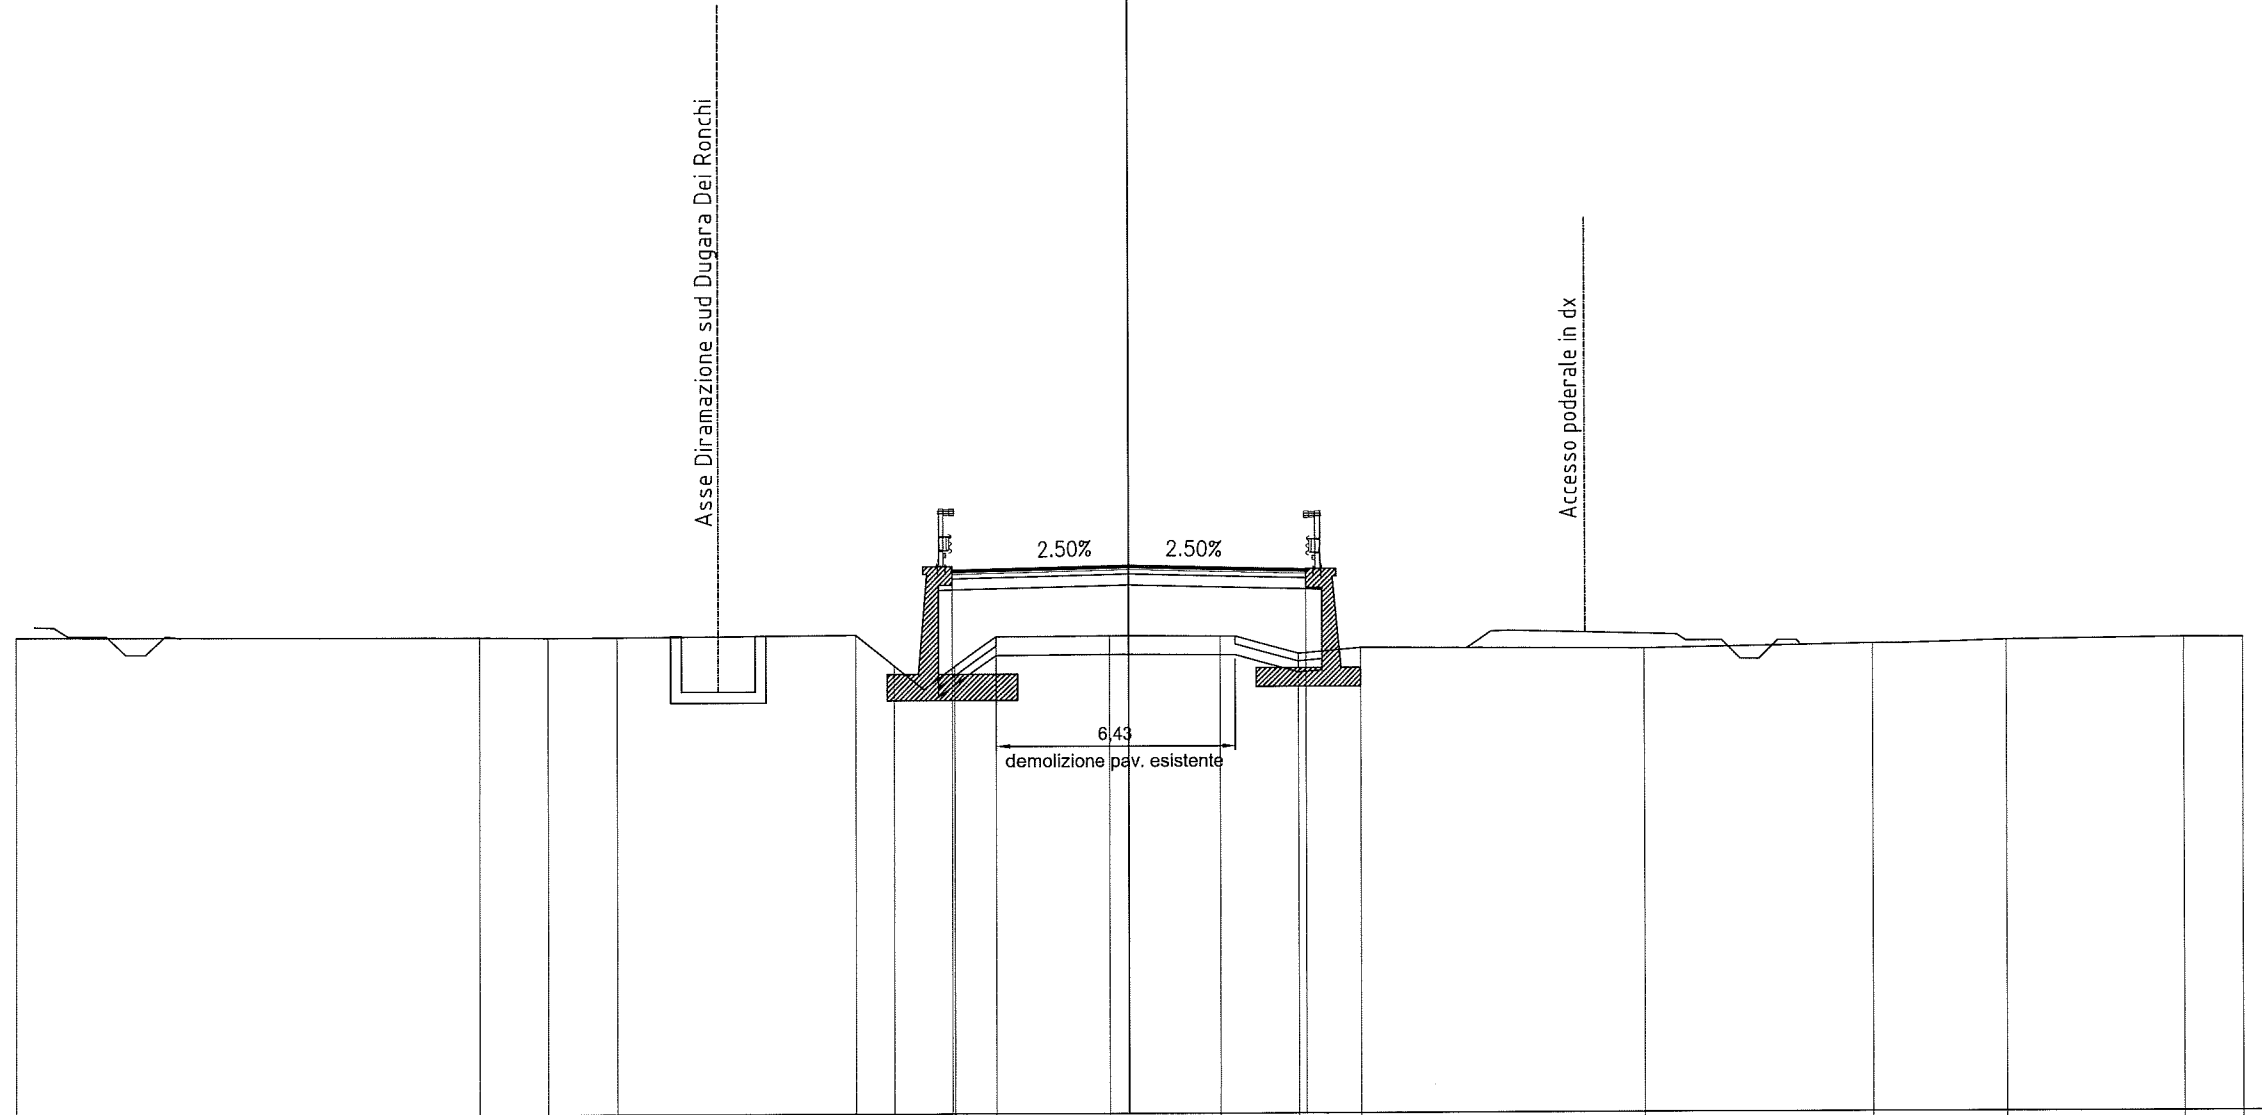

PROGRESSIVE TERRENO	30.00	17.51	15.68	13.81	7.37	6.33	4.68	3.58	0.51	2.45	4.55	6.22	13.88	20.03	23.63	28.44	30.00
PARZIALI TERRENO	12.49	1.83	1.87	6.44	1.04	1.65	1.10	3.07	2.96	2.10	1.67	7.66	6.15	3.60	4.81	1.56	
QUOTE TERRENO	37.85	37.84	37.82	37.83	37.88	37.05	37.03	37.83	37.85	37.83	37.35	37.50	37.46	37.58	37.66	37.72	37.71
PROGRESSIVE PROGETTO							-4.75		0.00		4.75						
PARZIALI PROGETTO							4.75		4.75								
QUOTE PROGETTO							39.59		39.71		39.59						

PROFILO P2  
 SEZIONE 36b  
 PROGRESSIVA 814.66


RILEVATO	
A1	19.38 m <sup>2</sup>
VEGETALE SX	
C1	1.32 m <sup>2</sup>
BINDER	
G1	0.49 m <sup>2</sup>
BASE	
H1	1.17 m <sup>2</sup>
FONDAZIONE	
I1	3.13 m <sup>2</sup>
USURA	
m1	9.70 m
SCOTICO	
n1	5.50 m
n2	2.38 m
Totale:	7.88 m
BONIFICA	
o1	14.38 m

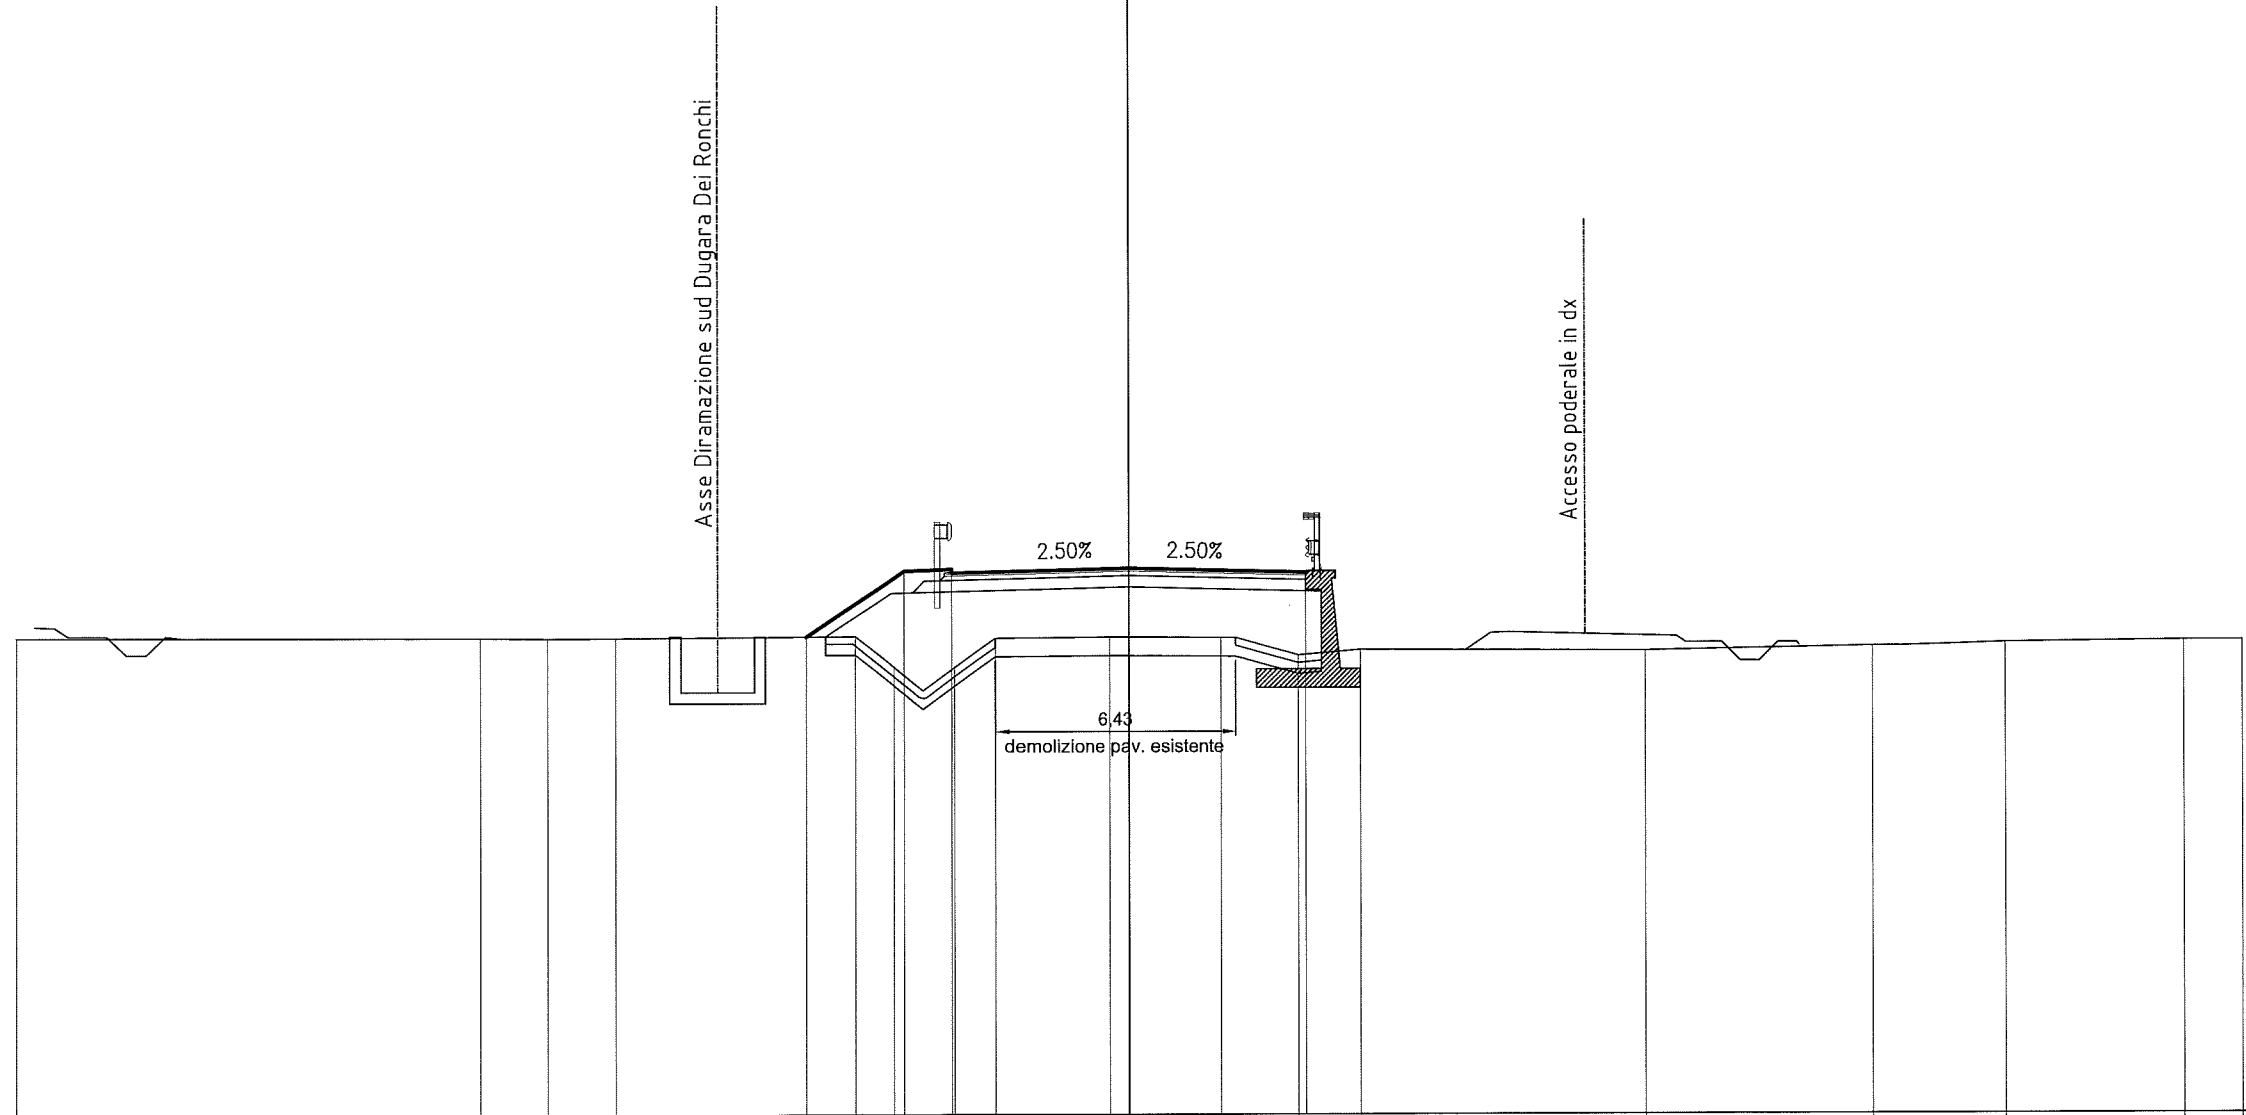

PROGRESSIVE TERRENO	30.00	17.50	15.68	13.83		7.37	6.33	4.67	3.58	0.51	2.46	4.55	6.23	13.90	20.04	23.63	28.44	30.00
PARZIALI TERRENO	12.50	1.82	1.85	6.46	1.04	1.66	1.09	3.07	2.97	2.09	1.68	7.67	6.14	3.59	4.81	1.56		
QUOTE TERRENO	37.84	37.83	37.81	37.82	37.87	37.04	37.02	37.82	37.84	37.82	37.34	37.49	37.45	37.57	37.65	37.71	37.70	
PROGRESSIVE PROGETTO					-8.69	-6.05	-4.75	-4.75	0.00		4.75							
PARZIALI PROGETTO					2.64	1.30	4.75	4.75										
QUOTE PROGETTO					37.86	39.62	39.67	39.57	39.69		39.57							

PROFILO P2  
 SEZIONE 37  
 PROGRESSIVA 820.00


RILEVATO	
A1	16.80 m <sup>2</sup>
VEGETALE SX	1.21 m <sup>2</sup>
BINDER	0.49 m <sup>2</sup>
G1	1.18 m <sup>2</sup>
BASE	1.18 m <sup>2</sup>
H1	3.13 m <sup>2</sup>
FONDAZIONE	
I1	3.13 m <sup>2</sup>
USURA	
m1	9.70 m
SCOTICO	
n1	5.21 m
n2	2.38 m
Totale:	7.59 m
BONIFICA	
o1	14.05 m

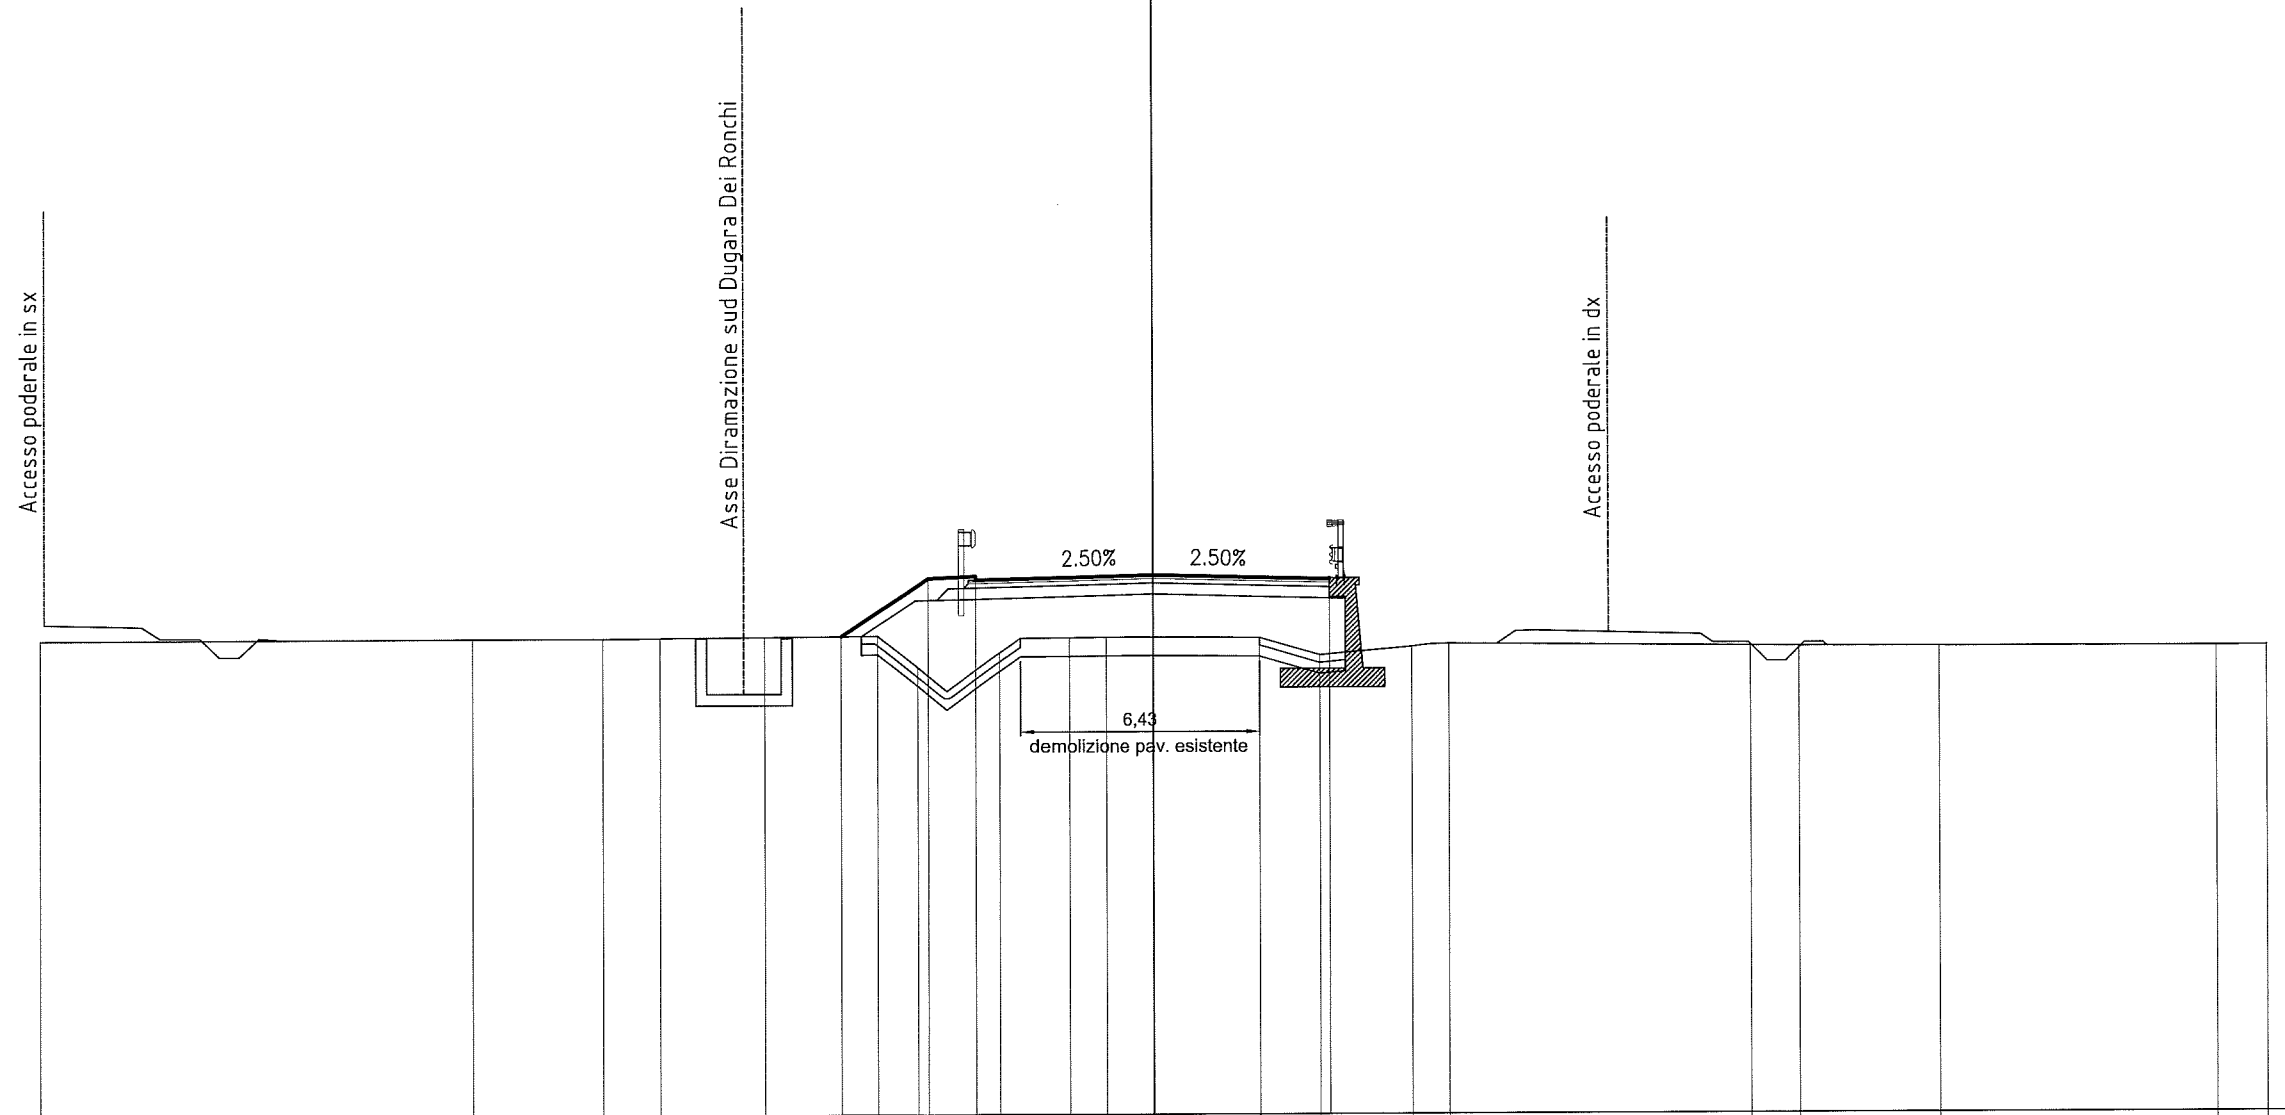

PROGRESSIVE TERRENO	30.00	18.35	14.80	13.27	10.44	7.40	6.34	4.11	2.29	1.28	0.00	2.86	4.49	6.95	7.95	16.09	17.39	21.18	28.65	30.00
PARZIALI TERRENO		11.65	3.55	1.53	2.83	3.04	1.06	2.23	1.82	1.01	1.28	2.86	1.63	2.46	1.00	8.14	1.30	3.79	7.47	1.35
QUOTE TERRENO	37.79	37.82	37.82	37.83	37.86	37.88	37.03	37.42	37.82	37.83	37.83	37.81	37.34	37.56	37.63	37.55	37.54	37.53	37.51	37.53
PROGRESSIVE PROGETTO						-8.38	-6.05	-4.75			0.00		4.75	4.75						
PARZIALI PROGETTO						2.33	1.30		4.75			4.75								
QUOTE PROGETTO						37.87	39.42	39.48	39.38		39.50		39.38	39.41						

PROFILO P2  
 SEZIONE 37a  
 PROGRESSIVA 832.32


RILEVATO	
A1	11.94 m <sup>2</sup>
VEGETALE SX	
C1	1.02 m <sup>2</sup>
BINDER	
G1	0.49 m <sup>2</sup>
BASE	
H1	1.17 m <sup>2</sup>
FONDAZIONE	
I1	3.13 m <sup>2</sup>
USURA	
m1	9.70 m
SCOTICO	
n1	4.70 m
n2	2.42 m
Totale:	7.12 m
BONIFICA	
o1	13.61 m

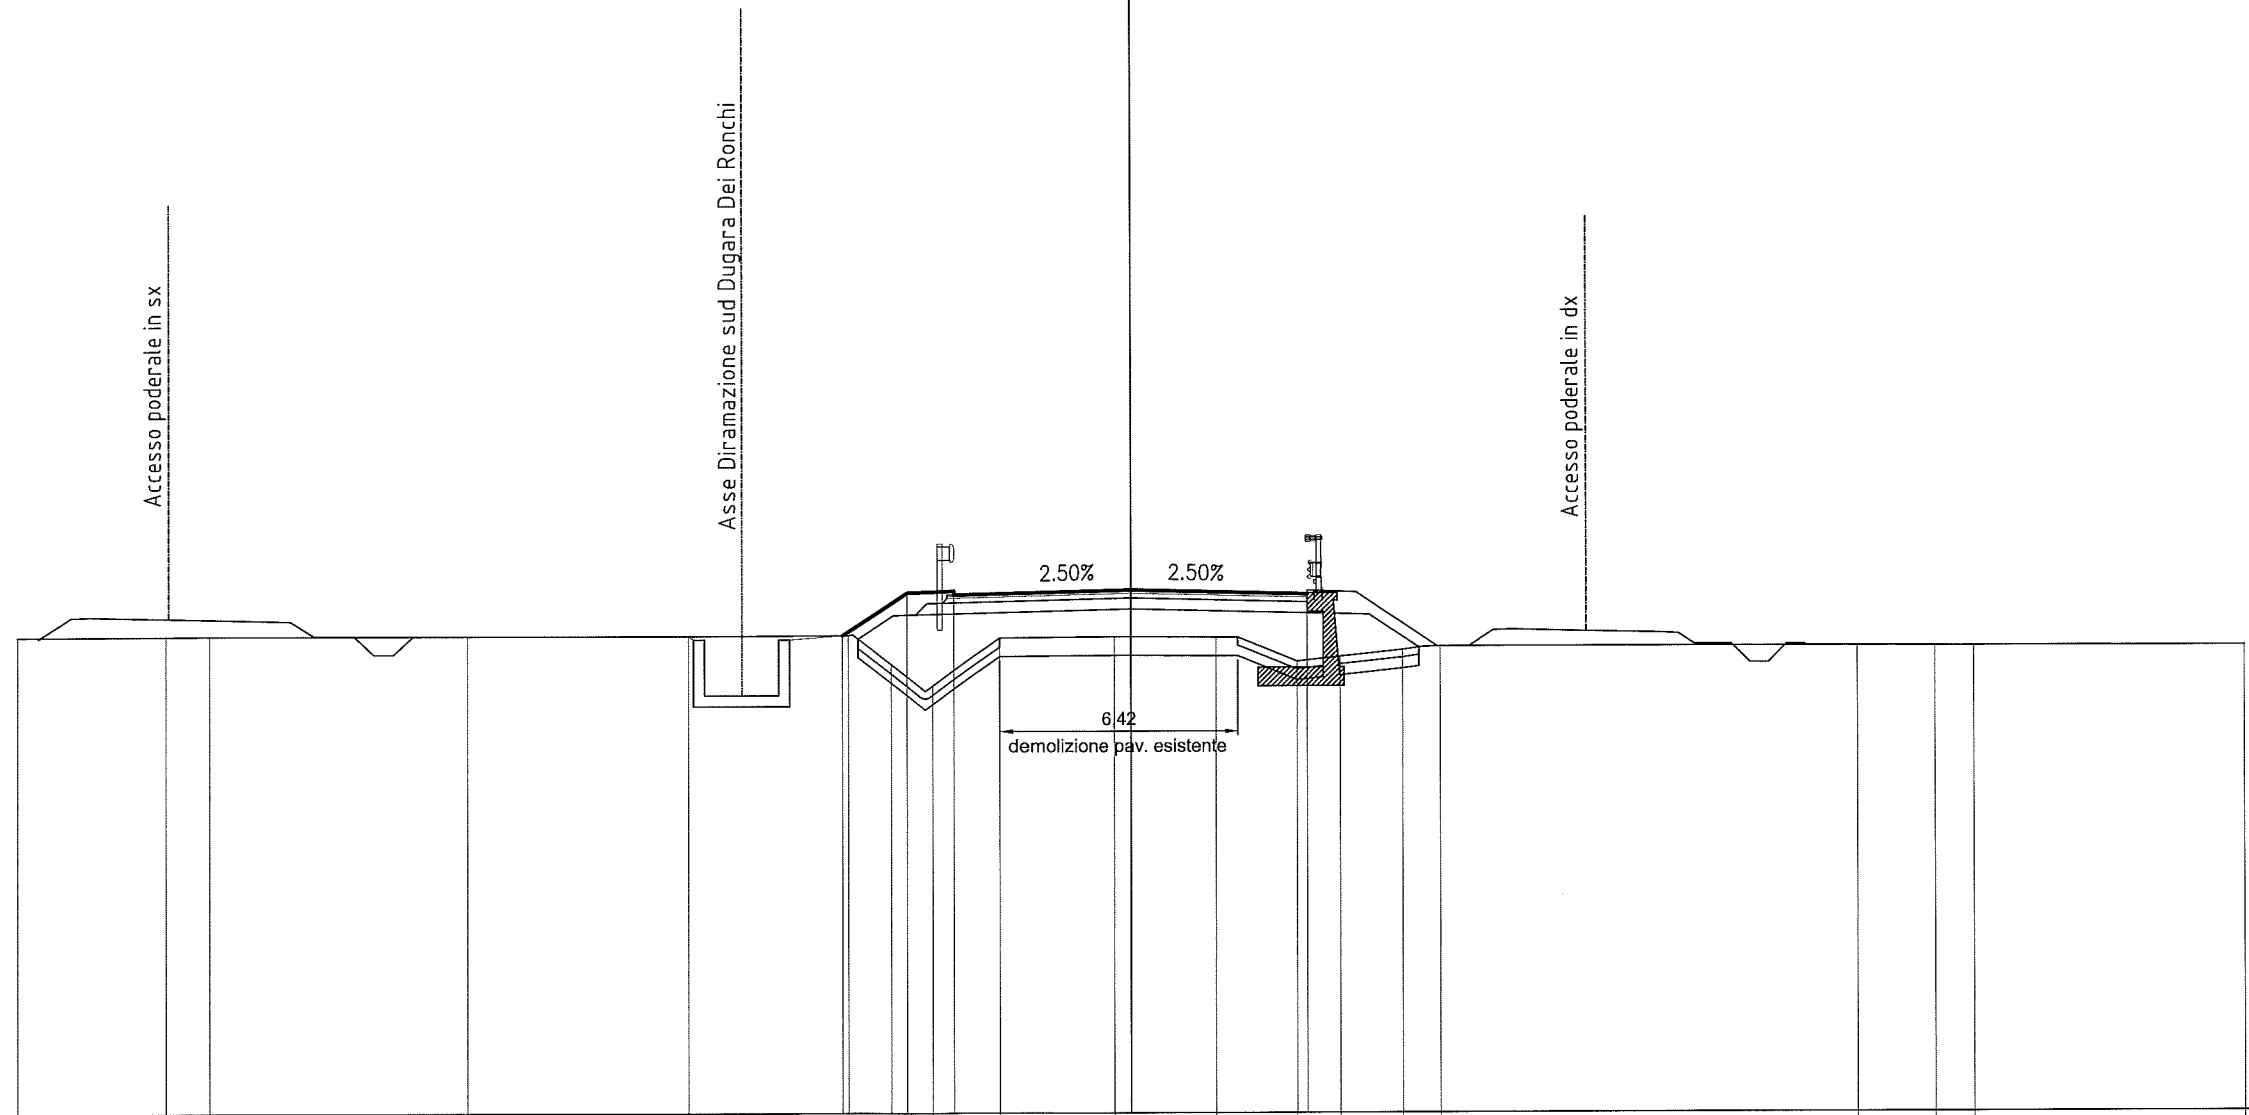

PROGRESSIVE TERRENO	-30.00	-26.00	-24.82	-17.86	-11.91	-7.60	-6.47	-5.34	-3.54	-0.45	2.29	4.47	5.63	7.31	8.32	19.58	21.67	22.72	30.00
PARZIALI TERRENO	4.00	1.18	6.96	5.95	4.31	1.13	1.13	1.80	3.09	2.74	2.18	1.16	1.68	1.01	11.26	2.09	1.05	7.28	
QUOTE TERRENO	37.81	37.83	37.84	37.84	37.84	37.85	37.08	36.49	37.78	37.81	37.79	37.13	37.26	37.44	37.53	37.52	37.51	37.51	37.51
PROGRESSIVE PROGETTO						-7.75	-6.05	-4.75	-4.75	0.00		4.75							
PARZIALI PROGETTO						1.70	1.30	4.75	4.75										
QUOTE PROGETTO						37.85	38.99	39.04	38.94	39.06		38.94							


PROFILO P2  
 SEZIONE 37b  
 PROGRESSIVA 832.33

RILEVATO	
A1	14.06 m <sup>2</sup>
VEGETALE SX	
C1	1.02 m <sup>2</sup>
VEGETALE DX	
D1	1.20 m <sup>2</sup>
BINDER	
G1	0.50 m <sup>2</sup>
BASE	
H1	1.20 m <sup>2</sup>
FONDAZIONE	
I1	3.38 m <sup>2</sup>
USURA	
m1	9.90 m
SCOTICO	
n1	4.69 m
n2	5.01 m
Totale:	9.70 m
BONIFICA	
o1	16.19 m

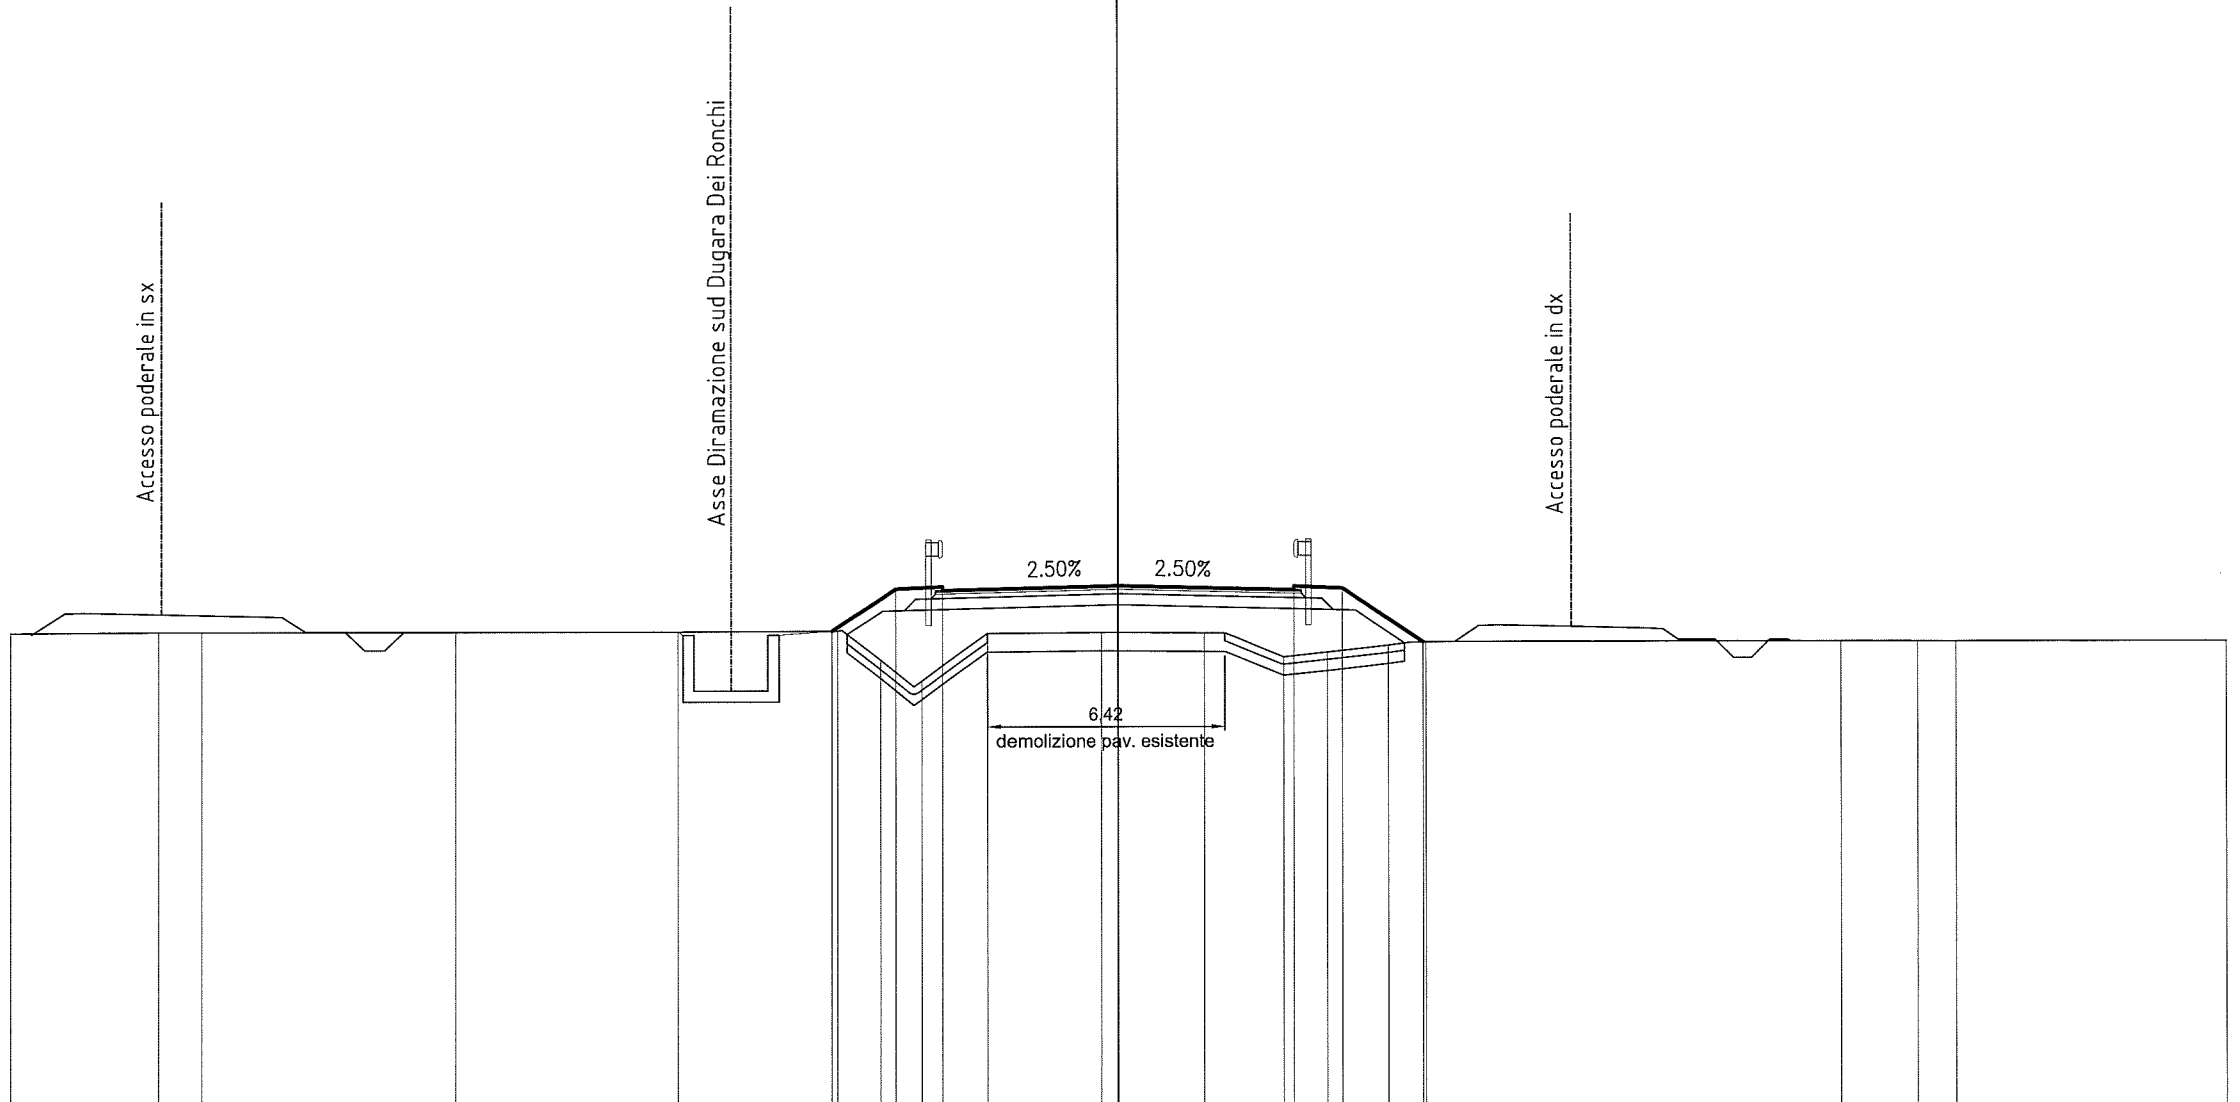

PROGRESSIVE TERRENO	-30.00	-25.99	-24.83	-17.92	-11.91	-7.60	-6.47	-5.33	-3.54	-0.45	2.33	4.47	5.65	7.31	8.32	19.60	21.67	22.71	30.00
PARZIALI TERRENO		4.01	1.16	6.91	6.01	4.31	1.13	1.14	1.79	3.09	2.78	2.14	1.18	1.66	1.01	11.28	2.07	1.04	7.29
QUOTE TERRENO	37.81	37.83	37.84	37.84	37.84	37.85	37.07	36.50	37.78	37.80	37.79	37.13	37.26	37.44	37.53	37.52	37.51	37.51	37.51
PROGRESSIVE PROGETTO						-7.75	-6.05	-4.75		0.00		4.75	4.75	6.05	8.24				
PARZIALI PROGETTO						1.70	1.30		4.75		4.75	1.30	2.19						
QUOTE PROGETTO						37.85	38.99	39.04	38.94	39.06		38.94	39.04	38.99	37.53				


PROFILO P2	
SEZIONE 38	
PROGRESSIVA 840.00	
RILEVATO	
A1	11.31 m <sup>2</sup>
VEGETALE SX	
C1	0.94 m <sup>2</sup>
VEGETALE DX	
D1	1.11 m <sup>2</sup>
BINDER	
G1	0.50 m <sup>2</sup>
BASE	
H1	1.20 m <sup>2</sup>
FONDAZIONE	
I1	3.38 m <sup>2</sup>
USURA	
m1	9.90 m
SCOTICO	
n1	4.54 m
n2	4.89 m
Totale:	9.43 m
BONIFICA	
o1	15.91 m

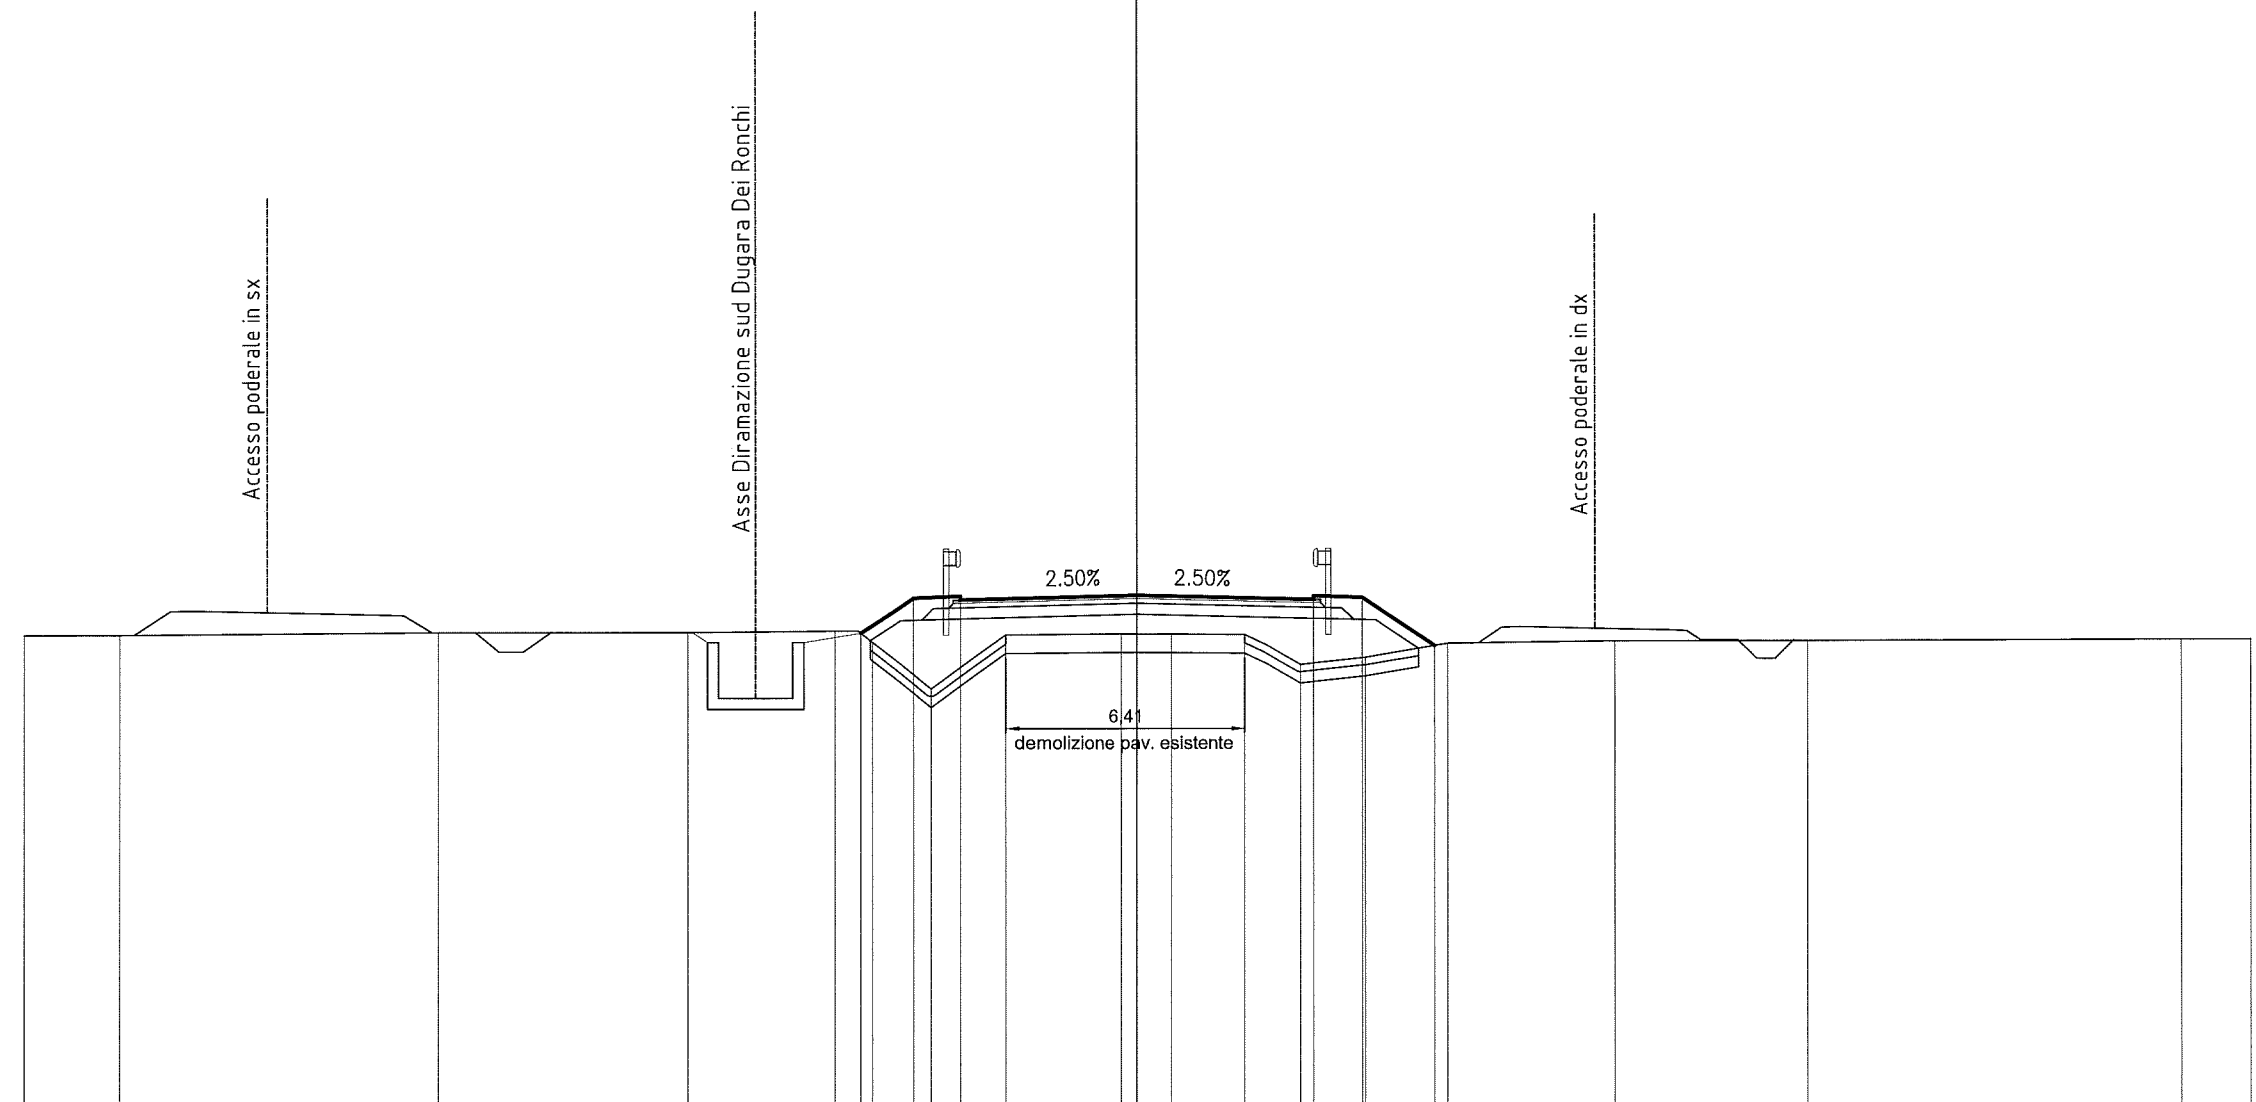

PROGRESSIVE TERRENO	-30.00	-27.44	-18.82	-12.10	-8.15	-7.15	-5.56	-3.52	-0.41	0.94	2.89	4.40	6.14	8.34	12.87	18.08	28.17	30.00
PARZIALI TERRENO	2.56	8.62	6.72	3.95	1.00	1.59	2.04	3.11	1.35	1.95	1.51	1.74	2.20	4.53	5.21	10.09	1.83	
QUOTE TERRENO	37.76	37.77	37.84	37.84	37.87	37.56	36.31	37.76	37.79	37.78	37.76	36.96	37.15	37.51	37.57	37.57	37.59	37.59
PROGRESSIVE PROGETTO						-7.46	-6.05	-4.75	0.00			4.75	4.75	6.05	7.99			
PARZIALI PROGETTO						1.41	1.30	4.75			4.75	1.30	1.94					
QUOTE PROGETTO						37.81	38.75	38.80	38.82			38.70	38.80	38.75	37.46			

PROFILO P2  
 SEZIONE 39  
 PROGRESSIVA 860.00

RILEVATO	
A1	5.34 m <sup>2</sup>
VEGETALE SX	
C1	0.85 m <sup>2</sup>
VEGETALE DX	
D1	0.89 m <sup>2</sup>
FOSSO DX	
F1	0.79 m <sup>2</sup>
BINDER	
G1	0.50 m <sup>2</sup>
BASE	
H1	1.22 m <sup>2</sup>
FONDAZIONE	
I1	3.38 m <sup>2</sup>
USURA	
m1	9.90 m
SCOTICO	
n1	4.22 m
n2	4.32 m
Totale:	8.54 m
BONIFICA	
o1	15.03 m

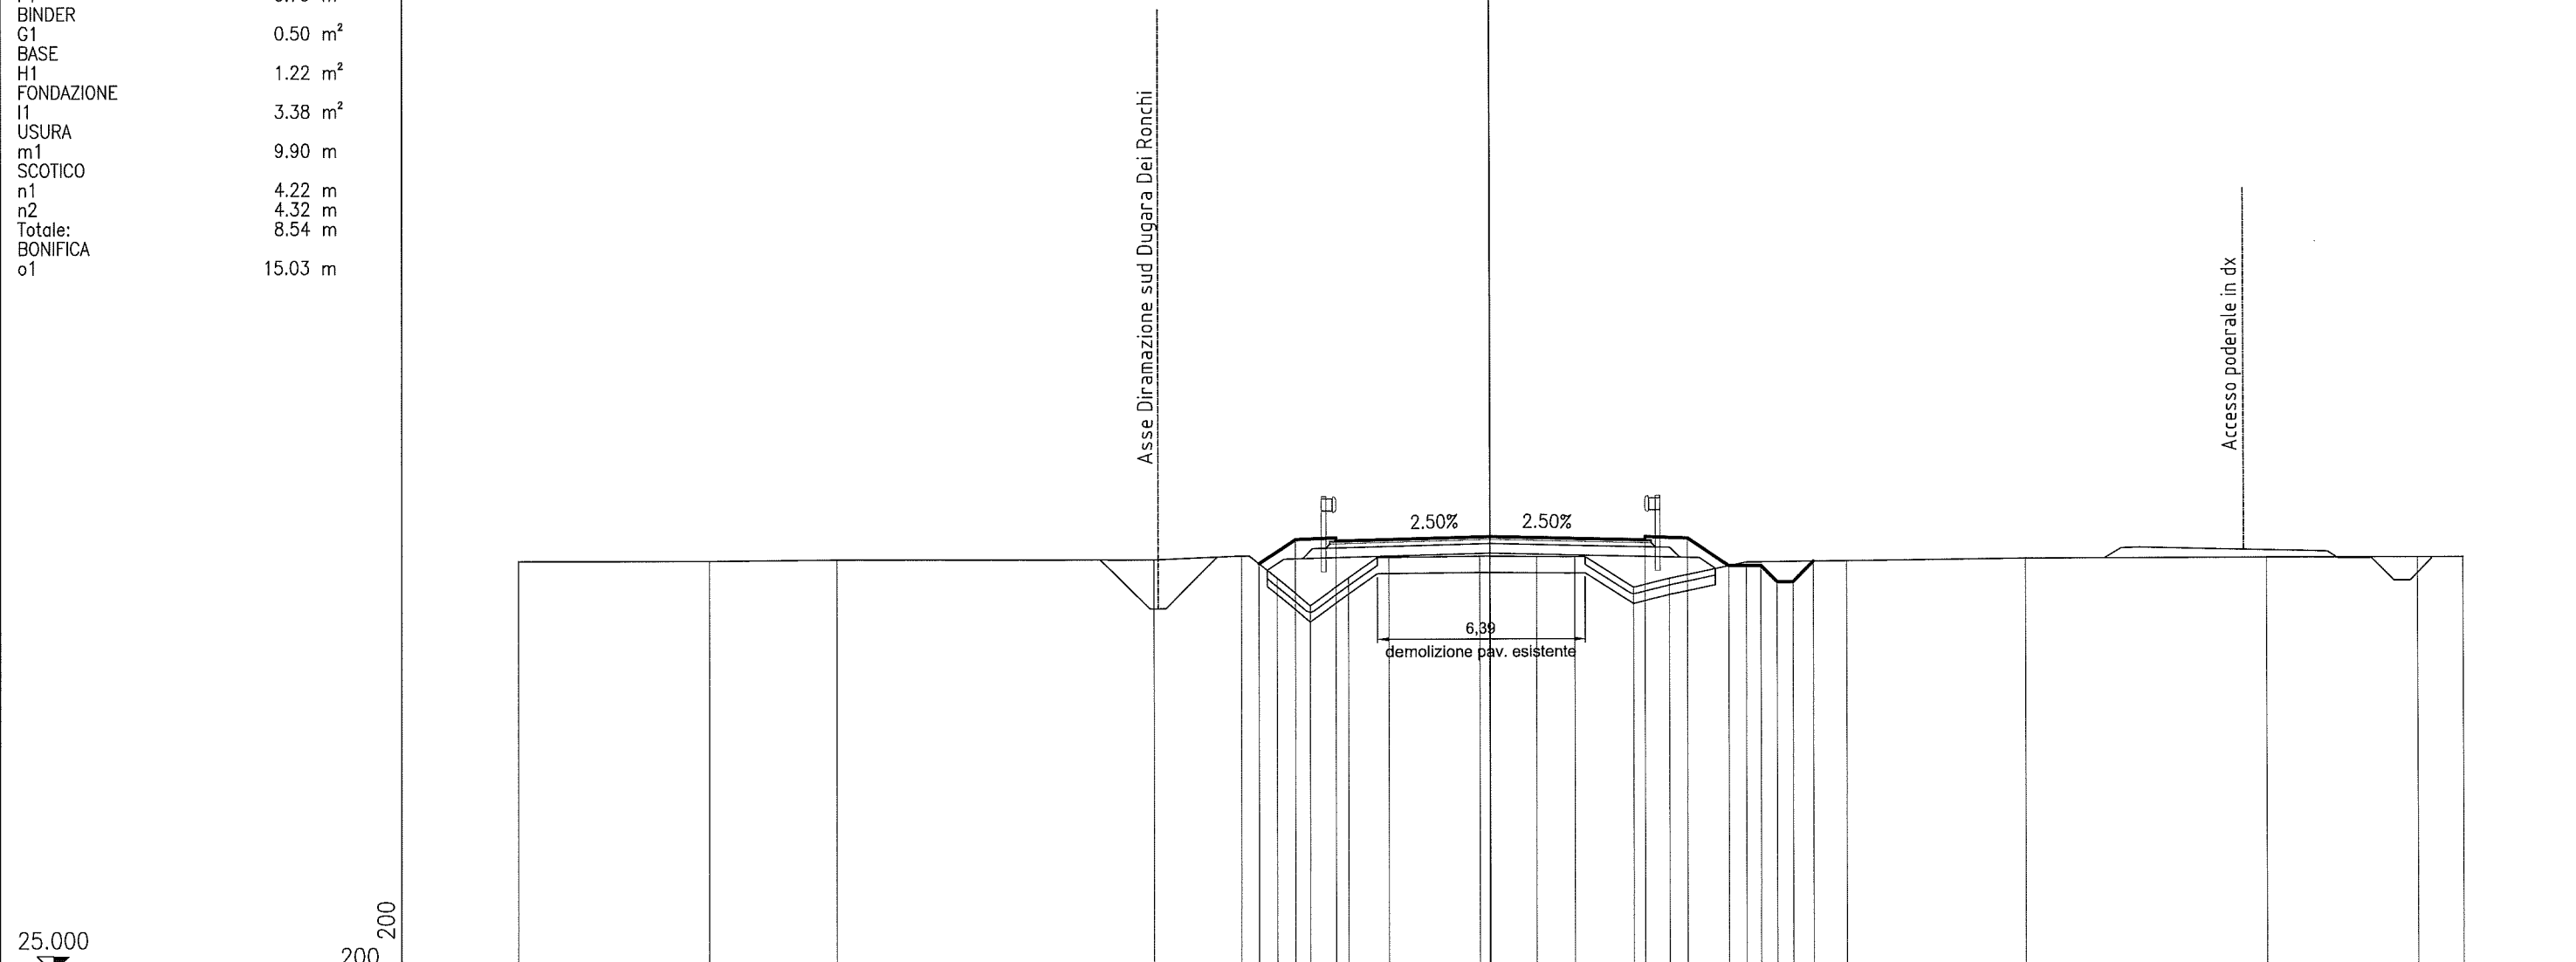


PROGRESSIVE TERRENO	-30.00	-24.09	-20.17	-10.41	-7.69	-6.61	-5.58	-4.36	-3.14	-0.31	1.44	2.60	4.40	5.50	7.88	10.99	16.52	23.94	28.62	30.00	
PARZIALI TERRENO		5.91	3.92	9.76	2.72	1.08	1.03	1.22	1.22	2.83	1.75	1.16	1.80	1.10	2.38	3.11	5.53	7.42	4.68	1.38	
QUOTE TERRENO	37.65	37.64	37.67	37.66	37.77	37.08	36.23	37.09	37.71	37.74	37.72	37.71	36.77	37.04	37.53	37.55	37.61	37.62	37.61	37.61	
PROGRESSIVE PROGETTO					-7.16	-6.05	-4.75	-4.75		0.00			4.75	4.75	6.05	7.33	8.33	8.83	9.33	9.96	
PARZIALI PROGETTO					1.11	1.30			4.75		4.75		1.30	1.28	1.00	0.50	0.50	0.63			
QUOTE PROGETTO					37.53	38.27	38.32	38.22		38.34			38.22	38.32	38.27	37.41	37.41	36.91	36.91	37.54	



PROFILO P2	
SEZIONE 40	
PROGRESSIVA 880.00	
RILEVATO	
A1	1.95 m <sup>2</sup>
A2	1.65 m <sup>2</sup>
Totale:	3.60 m <sup>2</sup>
STERRO	
B1	1.17 m <sup>2</sup>
VEGETALE SX	
C1	0.81 m <sup>2</sup>
VEGETALE DX	
D1	0.93 m <sup>2</sup>
FOSSO DX	
F1	0.62 m <sup>2</sup>
BINDER	
G1	0.48 m <sup>2</sup>
BASE	
H1	1.20 m <sup>2</sup>
FONDAZIONE	
I1	3.40 m <sup>2</sup>
USURA	
m1	9.90 m
SCOTICO	
n1	4.08 m
n2	4.35 m
Totale:	8.43 m
BONIFICA	
o1	6.37 m
o2	4.37 m
o3	4.16 m
Totale:	14.90 m


Asse Diramazione sud Dugara Dei Ronchi

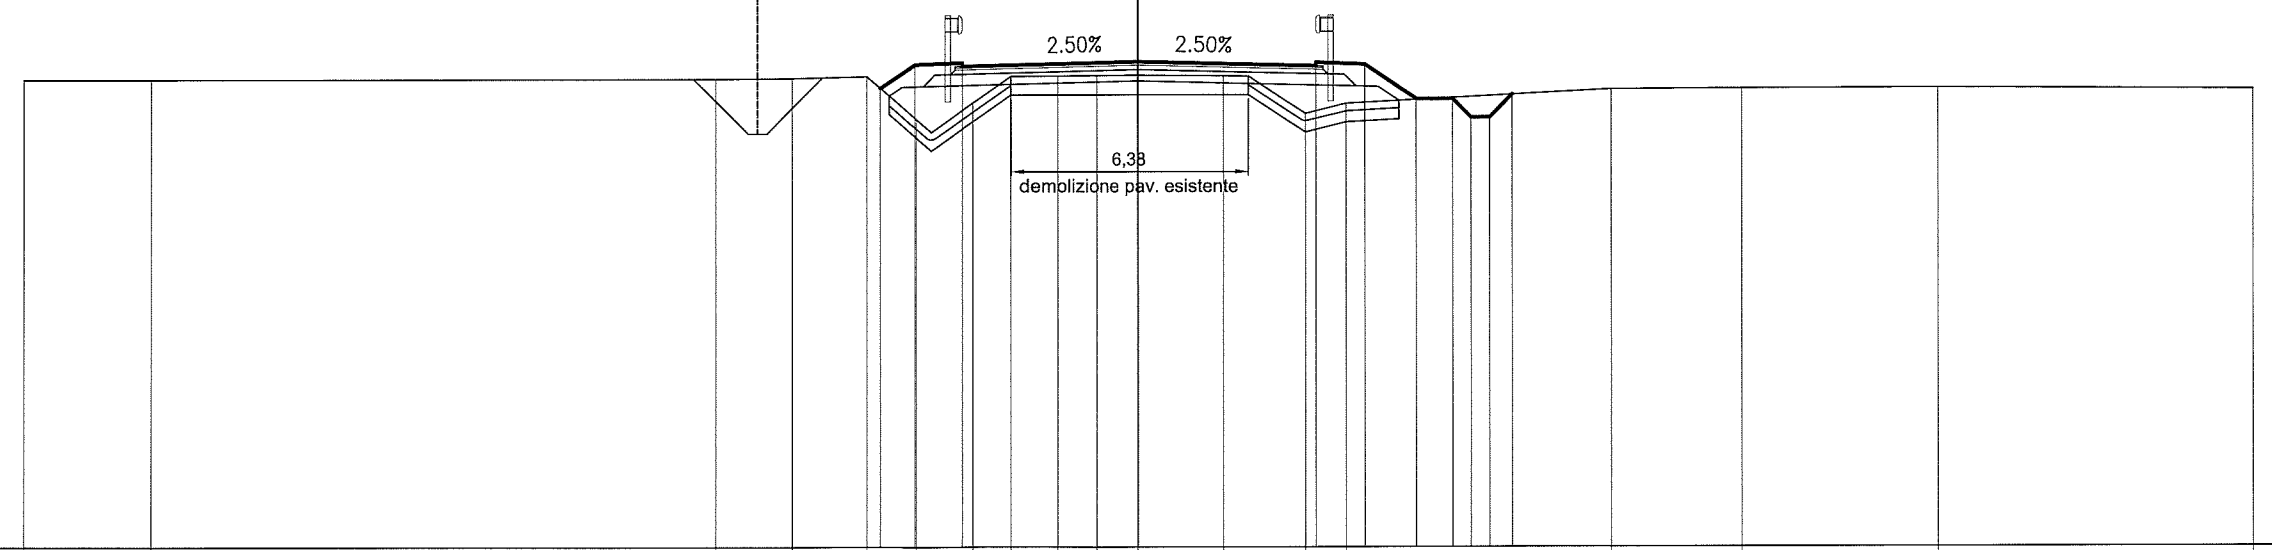

PROGRESSIVE TERRENO	30.00	26.59	11.41	9.34	7.35	6.02	4.46	3.43	2.21	1.14	0.00	2.28	4.47	5.55	12.73	16.26	21.52	30.00		
PARZIALI TERRENO		3.41		15.18	2.07	1.99	1.33	1.56	1.03	1.22	1.07	1.14	2.28	2.19	1.08	7.18	3.53	5.26	8.48	
QUOTE TERRENO	37.58	37.58	37.59	37.61	37.66	36.51	36.95	37.66	37.67	37.68	37.68	37.67	36.66	36.92	37.30	37.32	37.33	37.28		
PROGRESSIVE PROGETTO						-6.99	-6.05	-4.75			0.00		4.75	4.75	6.05	7.45	8.45	8.95	9.45	10.06
PARZIALI PROGETTO						0.94	1.30		4.75			4.75	1.30	1.40	1.00	0.50	0.50	0.61		
QUOTE PROGETTO					37.35	37.98	38.03	37.93			38.05		37.93	38.03	37.98	37.04	37.04	36.54	36.54	37.16

PROFILO P2  
 SEZIONE 41  
 PROGRESSIVA 900.00

RILEVATO	
A1	1.95 m <sup>2</sup>
A2	1.86 m <sup>2</sup>
Totale:	3.81 m <sup>2</sup>
STERRO	
B1	0.18 m <sup>2</sup>
B2	0.31 m <sup>2</sup>
Totale:	0.49 m <sup>2</sup>
VEGETALE SX	
C1	0.77 m <sup>2</sup>
VEGETALE DX	
D1	1.01 m <sup>2</sup>
FOSSO DX	
F1	0.27 m <sup>2</sup>
BINDER	
G1	0.13 m <sup>2</sup>
G2	0.13 m <sup>2</sup>
Totale:	0.26 m <sup>2</sup>
BASE	
H1	0.30 m <sup>2</sup>
H2	0.31 m <sup>2</sup>
Totale:	0.61 m <sup>2</sup>
RICARICA IN BINDER	
K1	1.54 m <sup>2</sup>
VEGETALE DX RIMODELLAM. FOSSI	
V1	0.24 m <sup>2</sup>
V2	0.07 m <sup>2</sup>
Totale:	0.31 m <sup>2</sup>
USURA	
m1	9.90 m
SCOTICO	
n1	4.11 m
n2	4.62 m
Totale:	8.73 m
BONIFICA	
o1	1.00 m
o2	0.50 m
o3	4.64 m
o4	4.20 m
Totale:	10.34 m
FRESATURA 7cm	
p1	4.86 m

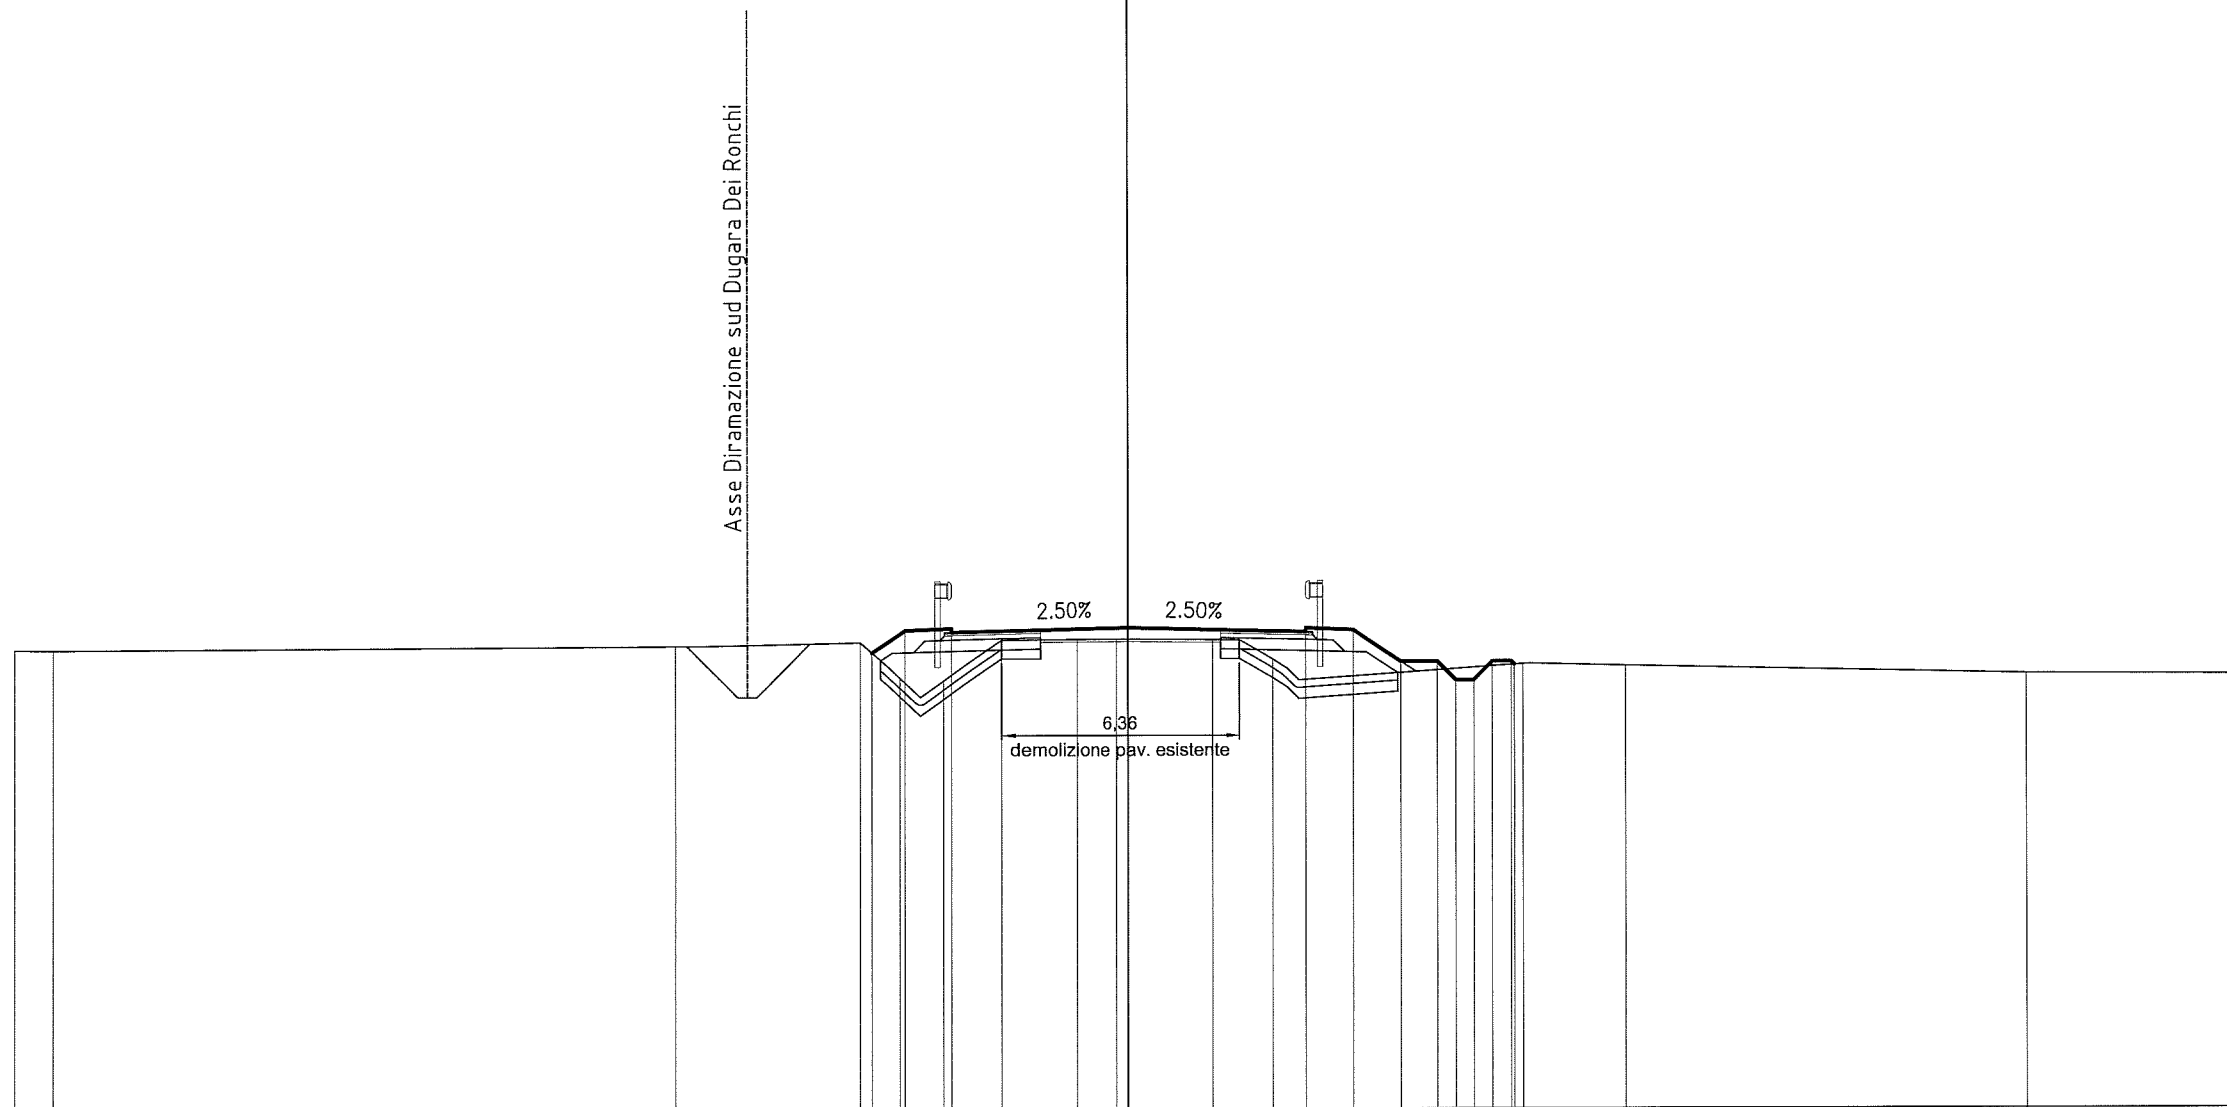


25.000

200  
200

PROGRESSIVE TERRENO	-30.00	-28.97	-12.21	-7.24	-6.19	-4.97	-3.39	-1.40	-0.30	2.25	3.87	10.65	13.41	24.19	30.00					
PARZIALI TERRENO	1.03		16.76	4.97	1.05	1.22	1.58	1.99	1.10	2.55	1.62	6.78	2.76	10.78	5.81					
QUOTE TERRENO	37.36	37.36	37.46	37.55	36.60	36.52	37.61	37.63	37.64	37.61	37.09	36.95	36.90	36.68	36.65					
PROGRESSIVE PROGETTO				-6.94	-6.05	-4.75	-4.75		0.00		4.75	4.75	6.05	7.33	8.33	8.33	8.33	9.63	10.33	10.42
PARZIALI PROGETTO				0.89	1.30		4.75			4.75	1.30	1.28	1.00	0.50	0.50	0.50	0.50	0.50	0.50	0.09
QUOTE PROGETTO				37.28	37.87	37.92	37.82		37.94		37.82	37.92	37.87	37.02	37.02	36.52	36.52	37.02	37.02	36.93

PROFILO P2  
 SEZIONE 42  
 PROGRESSIVA 920.00

RILEVATO	
A1	2.27 m <sup>2</sup>
A2	1.91 m <sup>2</sup>
Totale:	4.18 m <sup>2</sup>
STERRO	
B1	0.19 m <sup>2</sup>
B2	0.31 m <sup>2</sup>
Totale:	0.50 m <sup>2</sup>
VEGETALE SX	
C1	0.78 m <sup>2</sup>
VEGETALE DX	
D1	1.07 m <sup>2</sup>
FOSSO DX	
F1	0.10 m <sup>2</sup>
BINDER	
G1	0.13 m <sup>2</sup>
G2	0.13 m <sup>2</sup>
Totale:	0.26 m <sup>2</sup>
BASE	
H1	0.31 m <sup>2</sup>
H2	0.33 m <sup>2</sup>
Totale:	0.64 m <sup>2</sup>
RICARICA IN BINDER	
K1	1.49 m <sup>2</sup>
VEGETALE DX RIMODELLAM. FOSSI	
V1	0.35 m <sup>2</sup>
V2	0.28 m <sup>2</sup>
Totale:	0.63 m <sup>2</sup>
USURA	
m1	9.90 m
SCOTICO	
n1	4.16 m
n2	4.77 m
Totale:	8.93 m
BONIFICA	
o1	1.00 m
o2	0.50 m
o3	4.79 m
o4	4.24 m
Totale:	10.53 m
FRESATURA 7cm	
p1	4.84 m

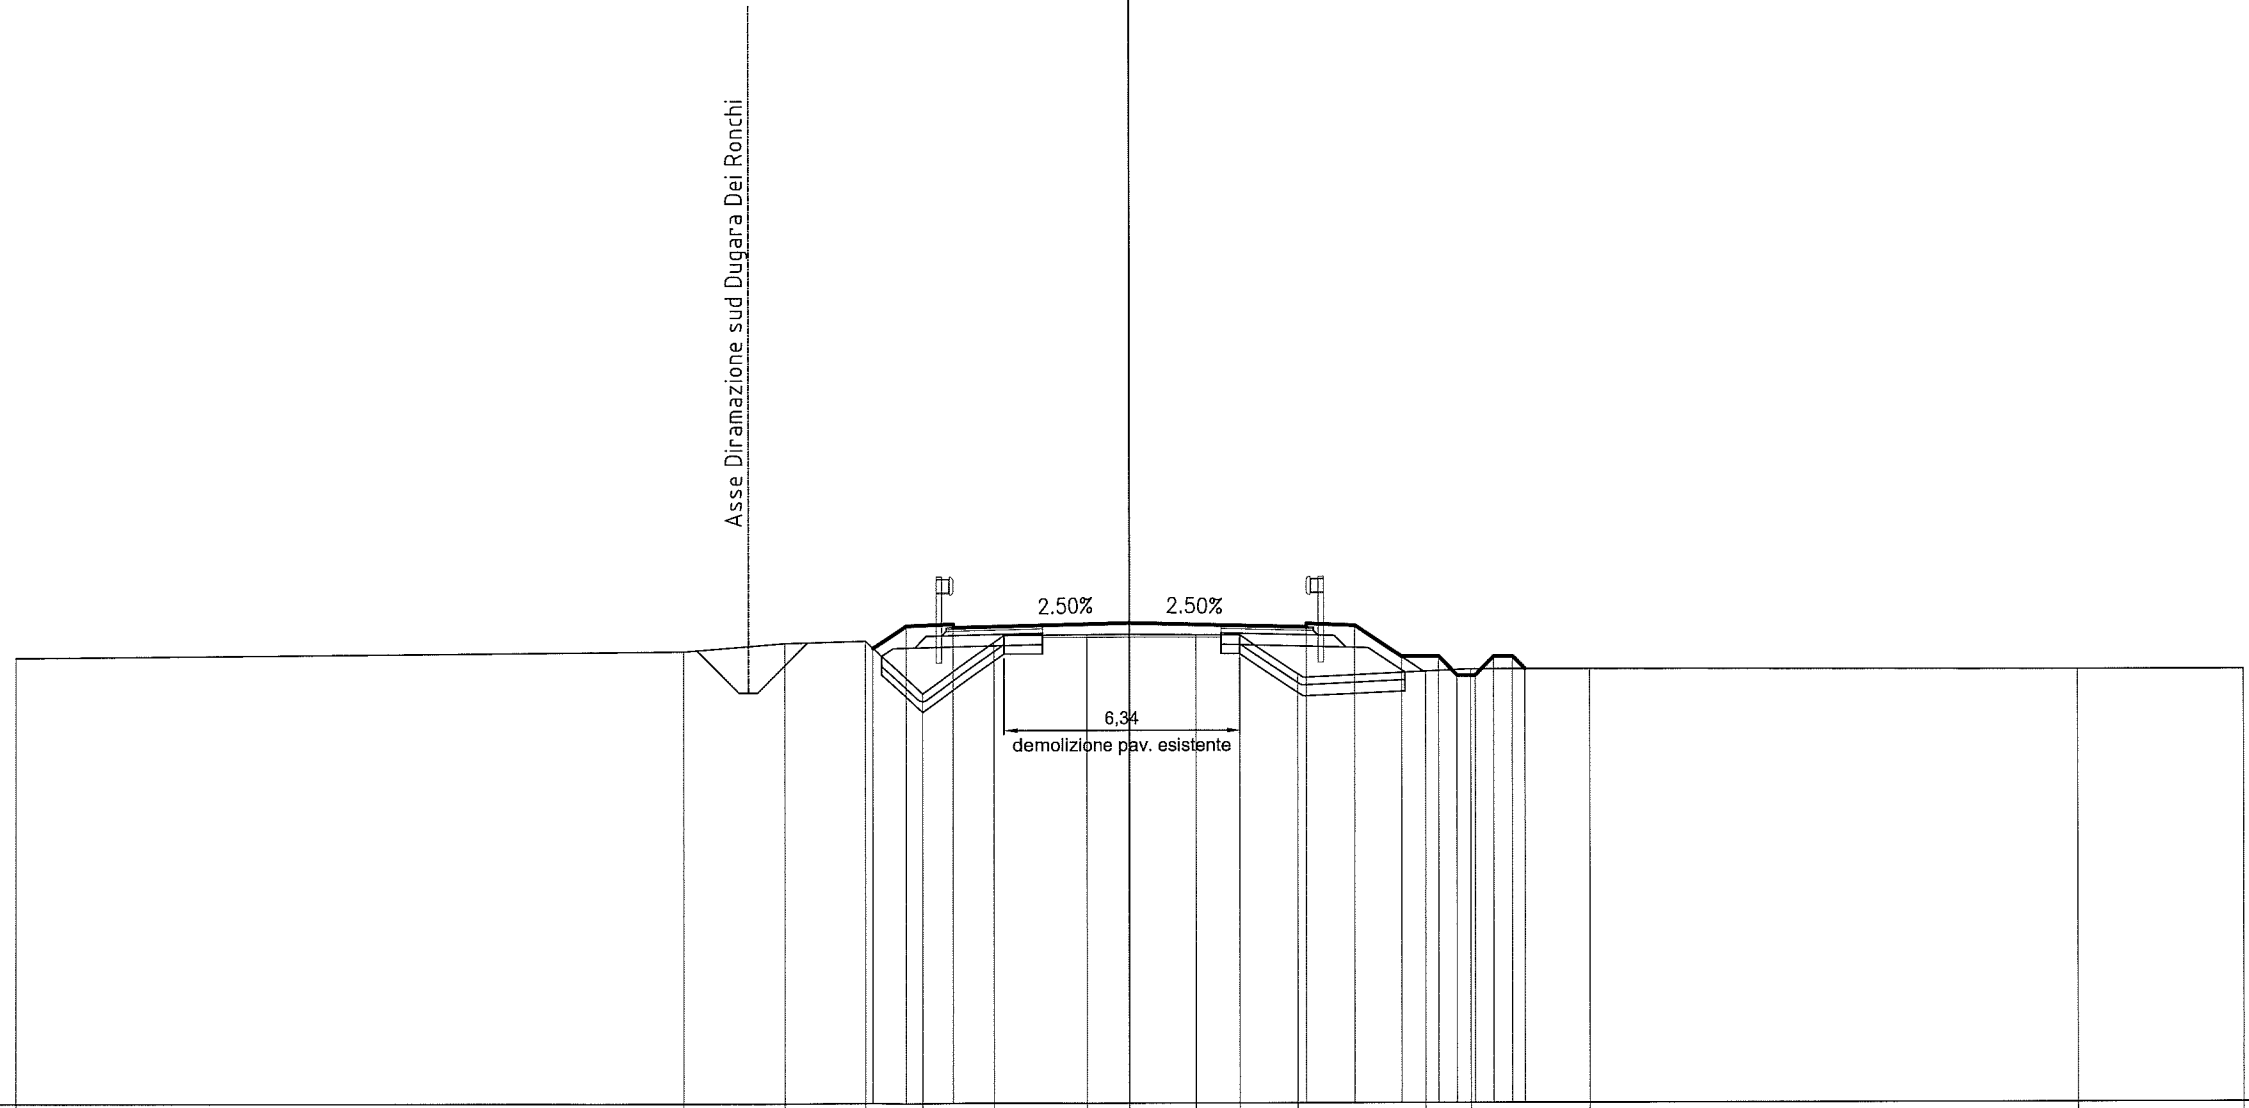

PROGRESSIVE TERRENO	-30.00	-12.01	-9.30	-7.14	-5.60	-3.64	-1.17	0.00	1.81	2.97	4.52	7.96	9.20	12.38	25.55	30.00				
PARZIALI TERRENO				17.99	2.71	2.16	1.54	1.96	2.47	1.17	1.81	1.16	1.55	3.44	1.24	3.18	13.17	4.45		
QUOTE TERRENO	37.00	37.16	37.38	37.44	36.01	37.40	37.60	37.61	37.60	37.59	36.54	36.60	36.66	36.66	36.63	36.63				
PROGRESSIVE PROGETTO					-6.94	-6.05	-4.75	-4.75	0.00		4.75	4.75	6.05	7.32	8.32	8.82	9.32	9.82	10.32	10.65
PARZIALI PROGETTO					0.89	1.30	4.75			4.75	1.30	1.27	1.00	0.50	0.50	0.50	0.50	0.50	0.50	0.33
QUOTE PROGETTO					37.25	37.84	37.89	37.79	37.91		37.79	37.89	37.84	37.00	37.00	36.50	36.50	37.00	37.00	36.66


PROFILO P2

SEZIONE 43

PROGRESSIVA 940.00

RILEVATO	
A1	2.13 m <sup>2</sup>
A2	1.97 m <sup>2</sup>
Totale:	4.10 m <sup>2</sup>
STERRO	
B1	0.22 m <sup>2</sup>
B2	0.36 m <sup>2</sup>
Totale:	0.58 m <sup>2</sup>
VEGETALE SX	
C1	0.84 m <sup>2</sup>
VEGETALE DX	
D1	1.11 m <sup>2</sup>
FOSSO DX	
F1	0.04 m <sup>2</sup>
BINDER	
G1	0.12 m <sup>2</sup>
G2	0.12 m <sup>2</sup>
Totale:	0.24 m <sup>2</sup>
BASE	
H1	0.31 m <sup>2</sup>
H2	0.32 m <sup>2</sup>
Totale:	0.63 m <sup>2</sup>
RICARICA IN BINDER	
K1	1.35 m <sup>2</sup>
VEGETALE DX RIMODELLAM. FOSSI	
V1	0.40 m <sup>2</sup>
V2	0.43 m <sup>2</sup>
Totale:	0.83 m <sup>2</sup>
USURA	
m1	9.90 m
SCOTICO	
n1	4.21 m
n2	4.82 m
Totale:	9.03 m
BONIFICA	
o1	5.22 m
o2	5.32 m
Totale:	10.54 m
FRESATURA 7cm	
p1	4.81 m

Asse Diramazione sud Dugara Dei Ronchi

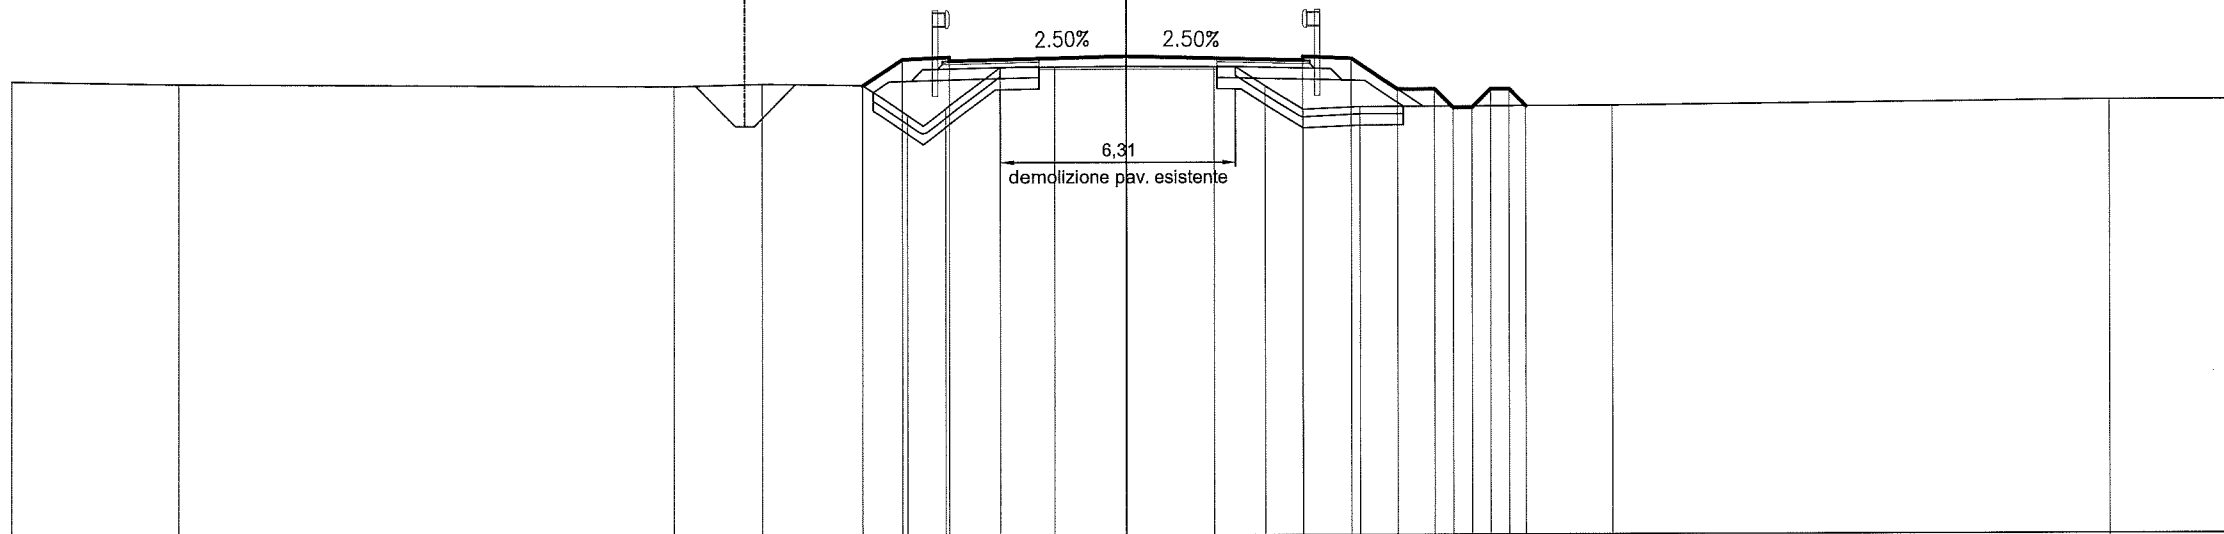


25.000

200  
200

PROGRESSIVE TERRENO	-30.00	-25.54	-12.19	-9.83	-7.12	-5.91	-4.85	-3.37	-1.96	0.00	2.36	3.75	4.76	6.29	13.06	26.47	30.00				
PARZIALI TERRENO		4.46		13.35		2.36	2.71	1.21	1.06	1.48	1.41	1.96	2.36	1.39	1.01	1.53	6.77	13.41	3.53		
QUOTE TERRENO	37.24	37.17	37.10	37.15	37.11	36.31	36.48	37.59	37.59	37.61	37.59	37.08	36.44	36.51	36.52	36.66	36.66				
PROGRESSIVE PROGETTO					-7.11	-6.05	-4.75	-4.75		0.00		4.75	4.75	6.05	7.30	8.30	8.30	8.30	9.60	10.30	10.76
PARZIALI PROGETTO					1.06	1.30		4.75			4.75	1.30	1.25	1.00	0.50	0.50	0.50	0.50	0.50	0.46	
QUOTE PROGETTO					37.10	37.81	37.86	37.76		37.88		37.76	37.86	37.81	36.97	36.97	36.47	36.47	36.97	36.97	36.52

PROFILO P2  
 SEZIONE 44  
 PROGRESSIVA 960.00


RILEVATO	
A1	2.01 m <sup>2</sup>
A2	2.01 m <sup>2</sup>
Totale:	4.02 m <sup>2</sup>
STERRO	
B1	0.24 m <sup>2</sup>
B2	0.40 m <sup>2</sup>
Totale:	0.64 m <sup>2</sup>
VEGETALE SX	
C1	0.86 m <sup>2</sup>
VEGETALE DX	
D1	1.06 m <sup>2</sup>
FOSSO DX	
F1	0.12 m <sup>2</sup>
BINDER	
G1	0.13 m <sup>2</sup>
G2	0.13 m <sup>2</sup>
Totale:	0.26 m <sup>2</sup>
BASE	
H1	0.32 m <sup>2</sup>
H2	0.32 m <sup>2</sup>
Totale:	0.64 m <sup>2</sup>
FONDAZIONE	
I1	0.98 m <sup>2</sup>
I2	0.97 m <sup>2</sup>
Totale:	1.95 m <sup>2</sup>
RICARICA IN BINDER	
K1	1.23 m <sup>2</sup>
VEGETALE DX RIMODELLAM. FOSSI	
V1	0.33 m <sup>2</sup>
V2	0.25 m <sup>2</sup>
Totale:	0.58 m <sup>2</sup>
USURA	
m1	9.90 m
SCOTICO	
n1	4.24 m
n2	4.74 m
Totale:	8.98 m
BONIFICA	
o1	5.24 m
o2	5.22 m
Totale:	10.46 m
FRESATURA 7cm	
p1	4.79 m

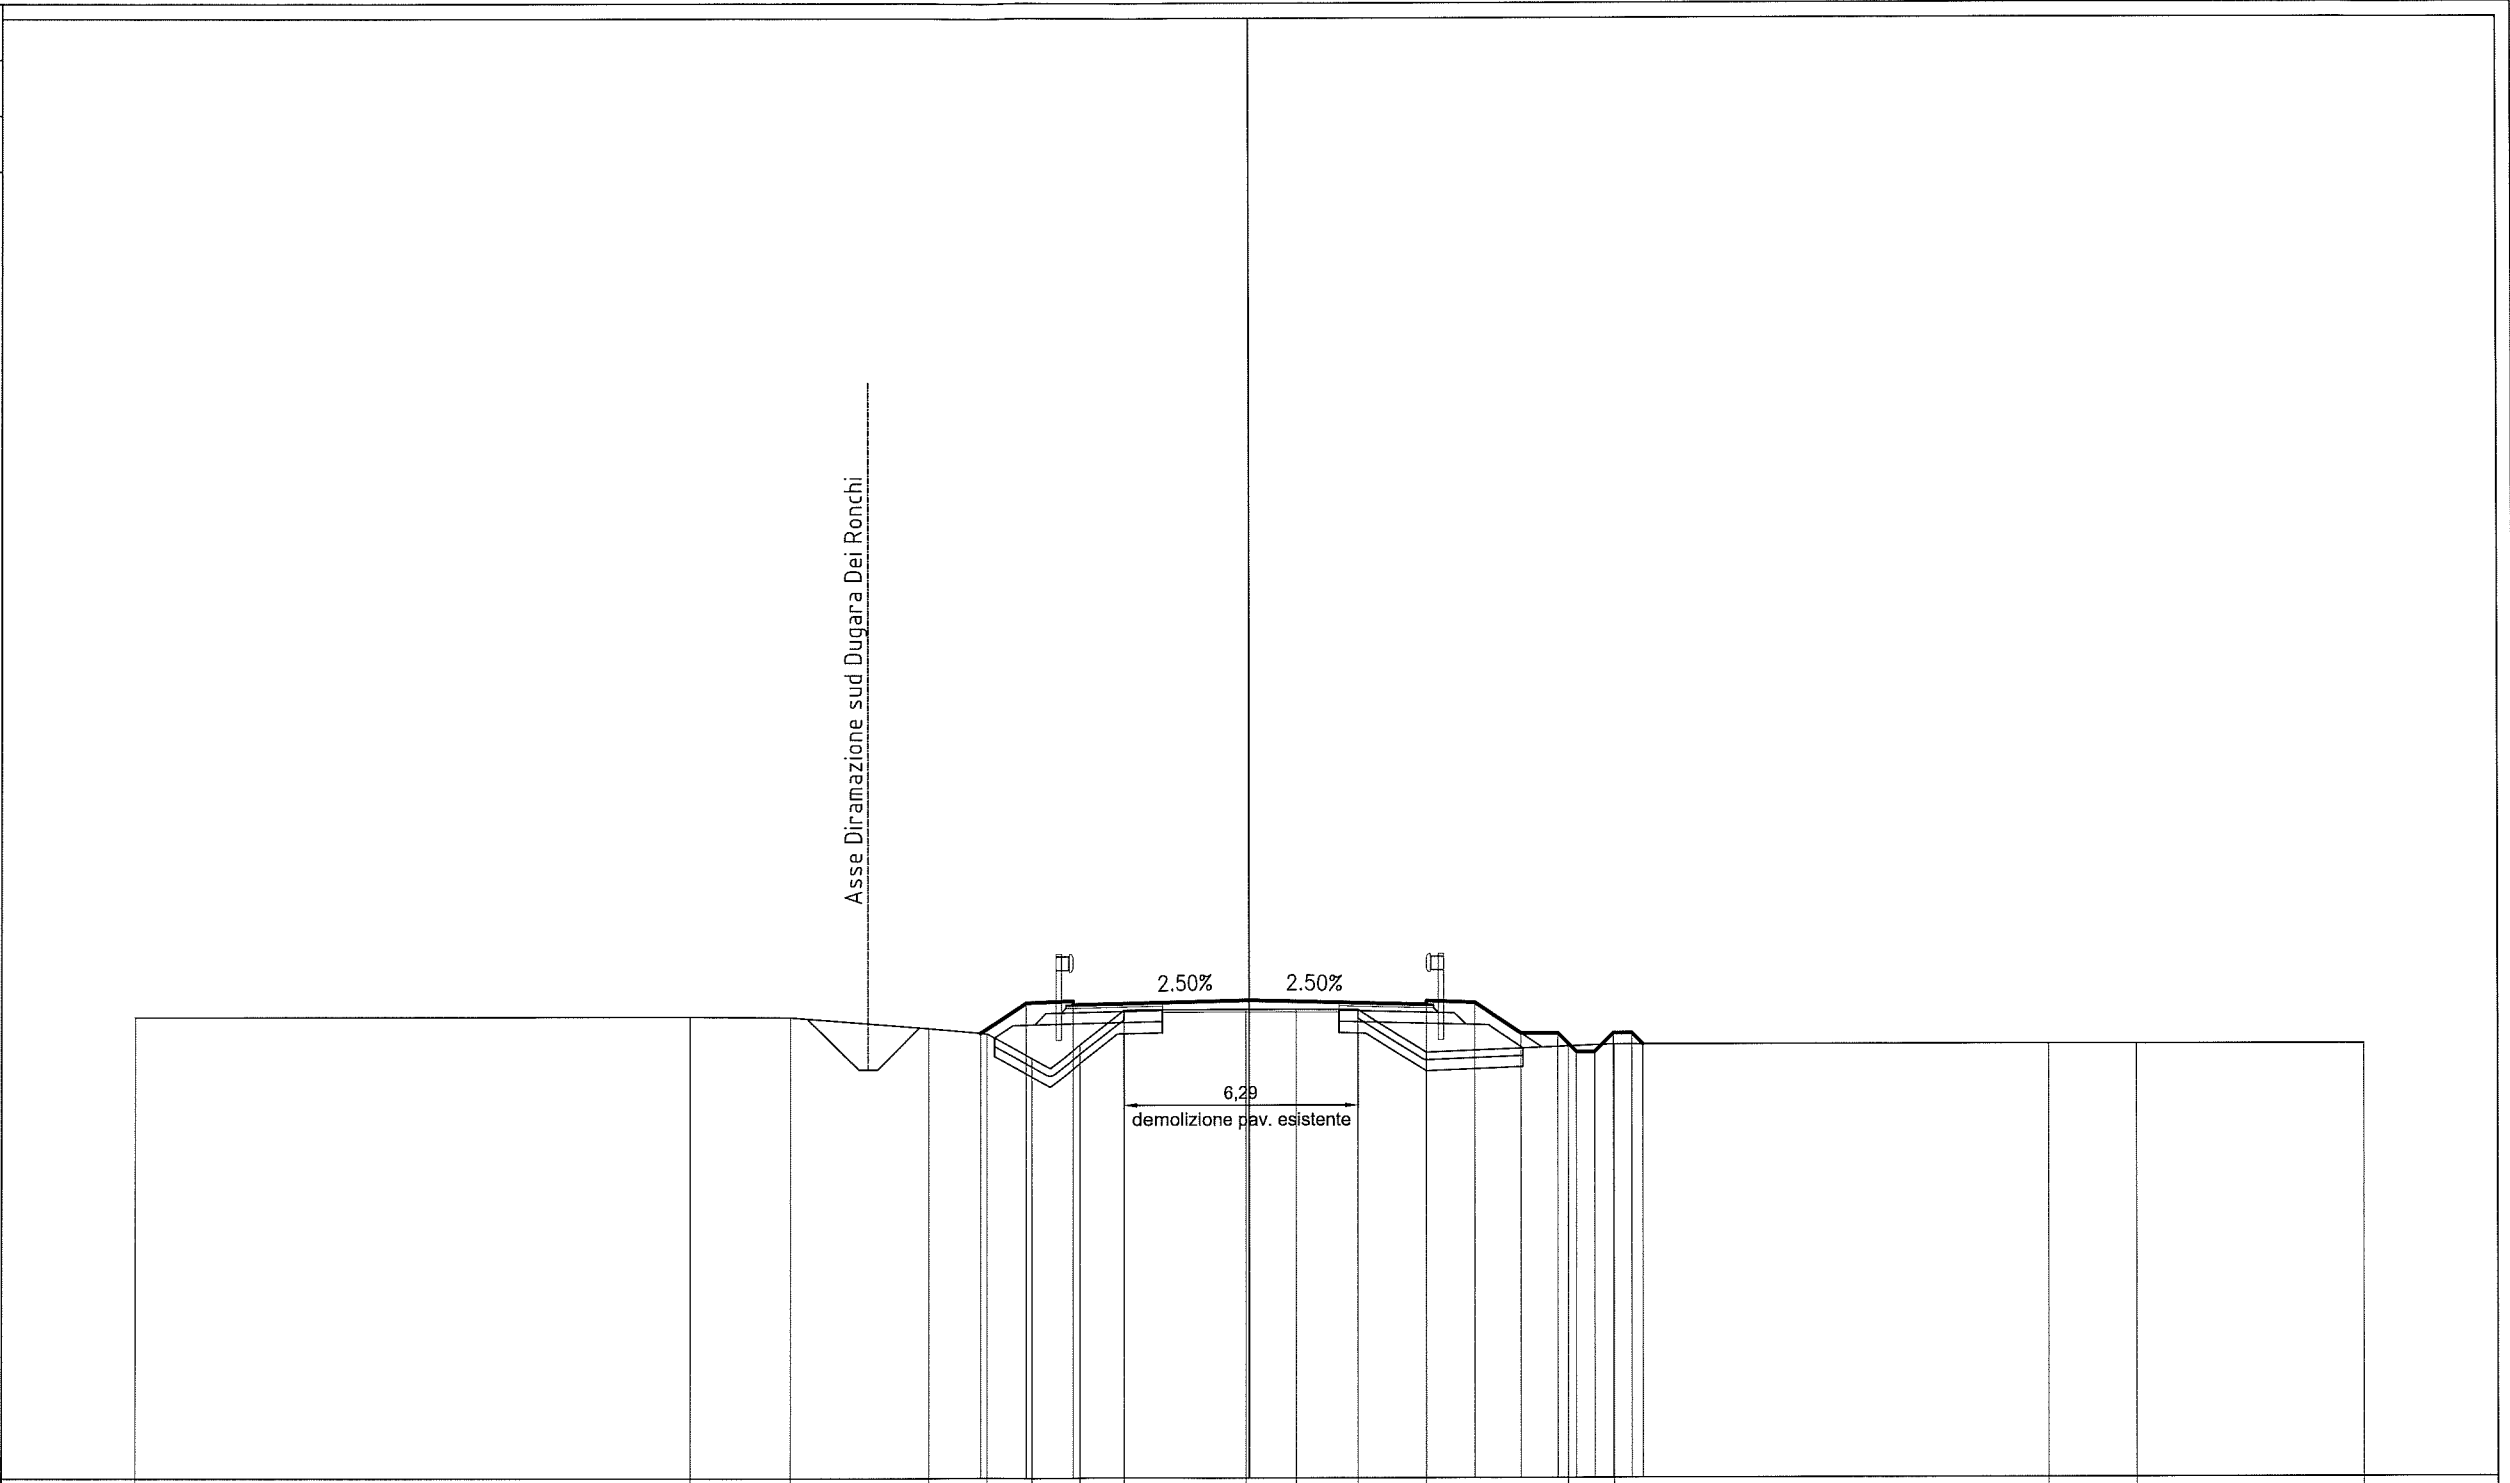

PROGRESSIVE TERRENO	-30.00	-15.06	-12.38	-8.66	-7.09	-5.89	-4.56	-3.37	-0.08	1.28	2.92	4.75	8.57	9.82	21.51	23.88	30.00				
PARZIALI TERRENO			14.94	2.68	3.72	1.57	1.20	1.33	1.19	3.29	1.36	1.64	1.83	3.82	1.25	11.69	2.37	6.12			
QUOTE TERRENO	37.41	37.41	37.39	37.10	36.95	36.29	36.65	37.59	37.60	37.60	37.59	36.44	36.60	36.65	36.65	36.65	36.65	36.65			
PROGRESSIVE PROGETTO					-7.26	-6.05	-4.75	-4.75	0.00			4.75	4.75	6.05	7.29	8.29	8.79	9.29	9.79	10.29	10.59
PARZIALI PROGETTO					1.21	1.30		4.75			4.75	1.30	1.24	1.00	0.50	0.50	0.50	0.50	0.50	0.30	
QUOTE PROGETTO					36.97	37.78	37.83	37.73	37.85			37.73	37.83	37.78	36.95	36.95	36.45	36.45	36.95	36.95	36.65



PROFILO P2	
SEZIONE 46	
PROGRESSIVA 1000.00	
RILEVATO	
A1	1.69 m <sup>2</sup>
STERRO	
B1	0.52 m <sup>2</sup>
VEGETALE SX	
C1	0.83 m <sup>2</sup>
BINDER	
G1	0.13 m <sup>2</sup>
BASE	
H1	0.32 m <sup>2</sup>
FONDAZIONE	
I1	0.98 m <sup>2</sup>
RICARICA IN BINDER	
K1	1.18 m <sup>2</sup>
USURA	
m1	9.70 m
SCOTICO	
n1	4.17 m
BONIFICA	
o1	5.15 m
FRESATURA 7cm	
p1	7.12 m

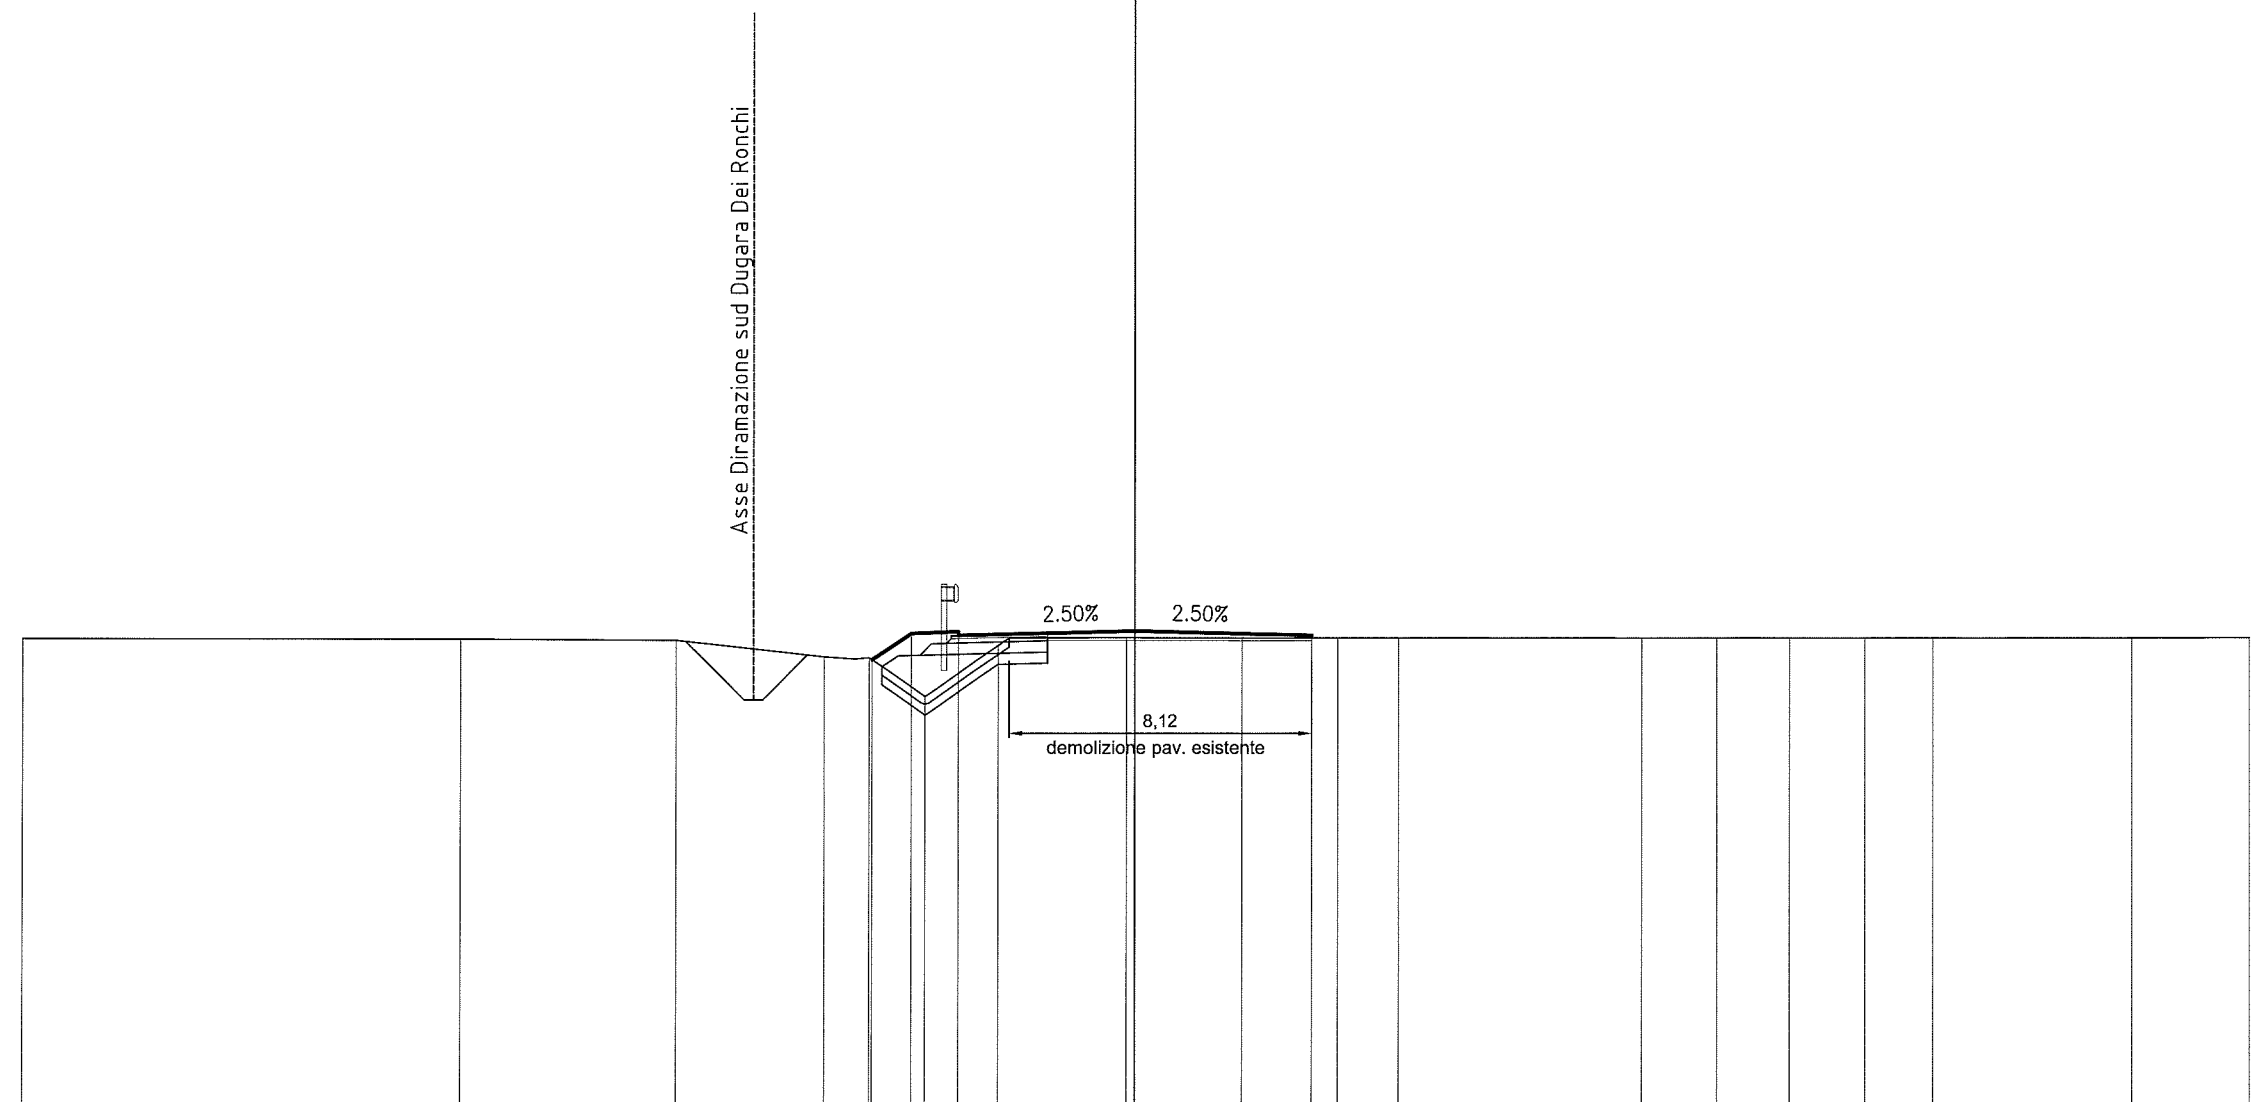

25.000  
200  
200

PROGRESSIVE TERRENO	-30.00	-18.19	-12.36	-8.38	-7.18	-5.67	-3.67	-0.22	2.87	5.46	7.08	13.61	15.67	17.64	19.67	21.51	26.85	30.00
PARZIALI TERRENO	11.81	5.83	3.98	1.20	1.51	2.00	3.45	3.09	2.59	1.62	6.53	2.06	1.97	2.03	1.84	5.34	3.15	
QUOTE TERRENO	37.55	37.55	37.53	37.08	37.06	36.01	37.39	37.60	37.59	37.59	37.59	37.59	37.59	37.58	37.58	37.58	37.58	37.59
PROGRESSIVE PROGETTO					-7.10	-6.05	-4.75	0.00		4.75								
PARZIALI PROGETTO					1.05	1.30	4.75		4.75									
QUOTE PROGETTO					37.01	37.71	37.76	37.66	37.78	37.66								








PROFILO P2

SEZIONE 49

PROGRESSIVA 1060.00

STERRO	
B1	0.23 m <sup>2</sup>
B2	0.47 m <sup>2</sup>
Totale:	0.70 m <sup>2</sup>
BINDER	
G1	0.06 m <sup>2</sup>
G2	0.02 m <sup>2</sup>
Totale:	0.08 m <sup>2</sup>
BASE	
H1	0.06 m <sup>2</sup>
H2	0.11 m <sup>2</sup>
Totale:	0.17 m <sup>2</sup>
FONDAZIONE	
I1	0.30 m <sup>2</sup>
I2	0.15 m <sup>2</sup>
Totale:	0.45 m <sup>2</sup>
RICARICA IN BINDER	
K1	0.51 m <sup>2</sup>
USURA	
m1	6.22 m
BONIFICA	
o1	1.00 m
o2	0.50 m
Totale:	1.50 m
FRESATURA 7cm	
p1	4.72 m

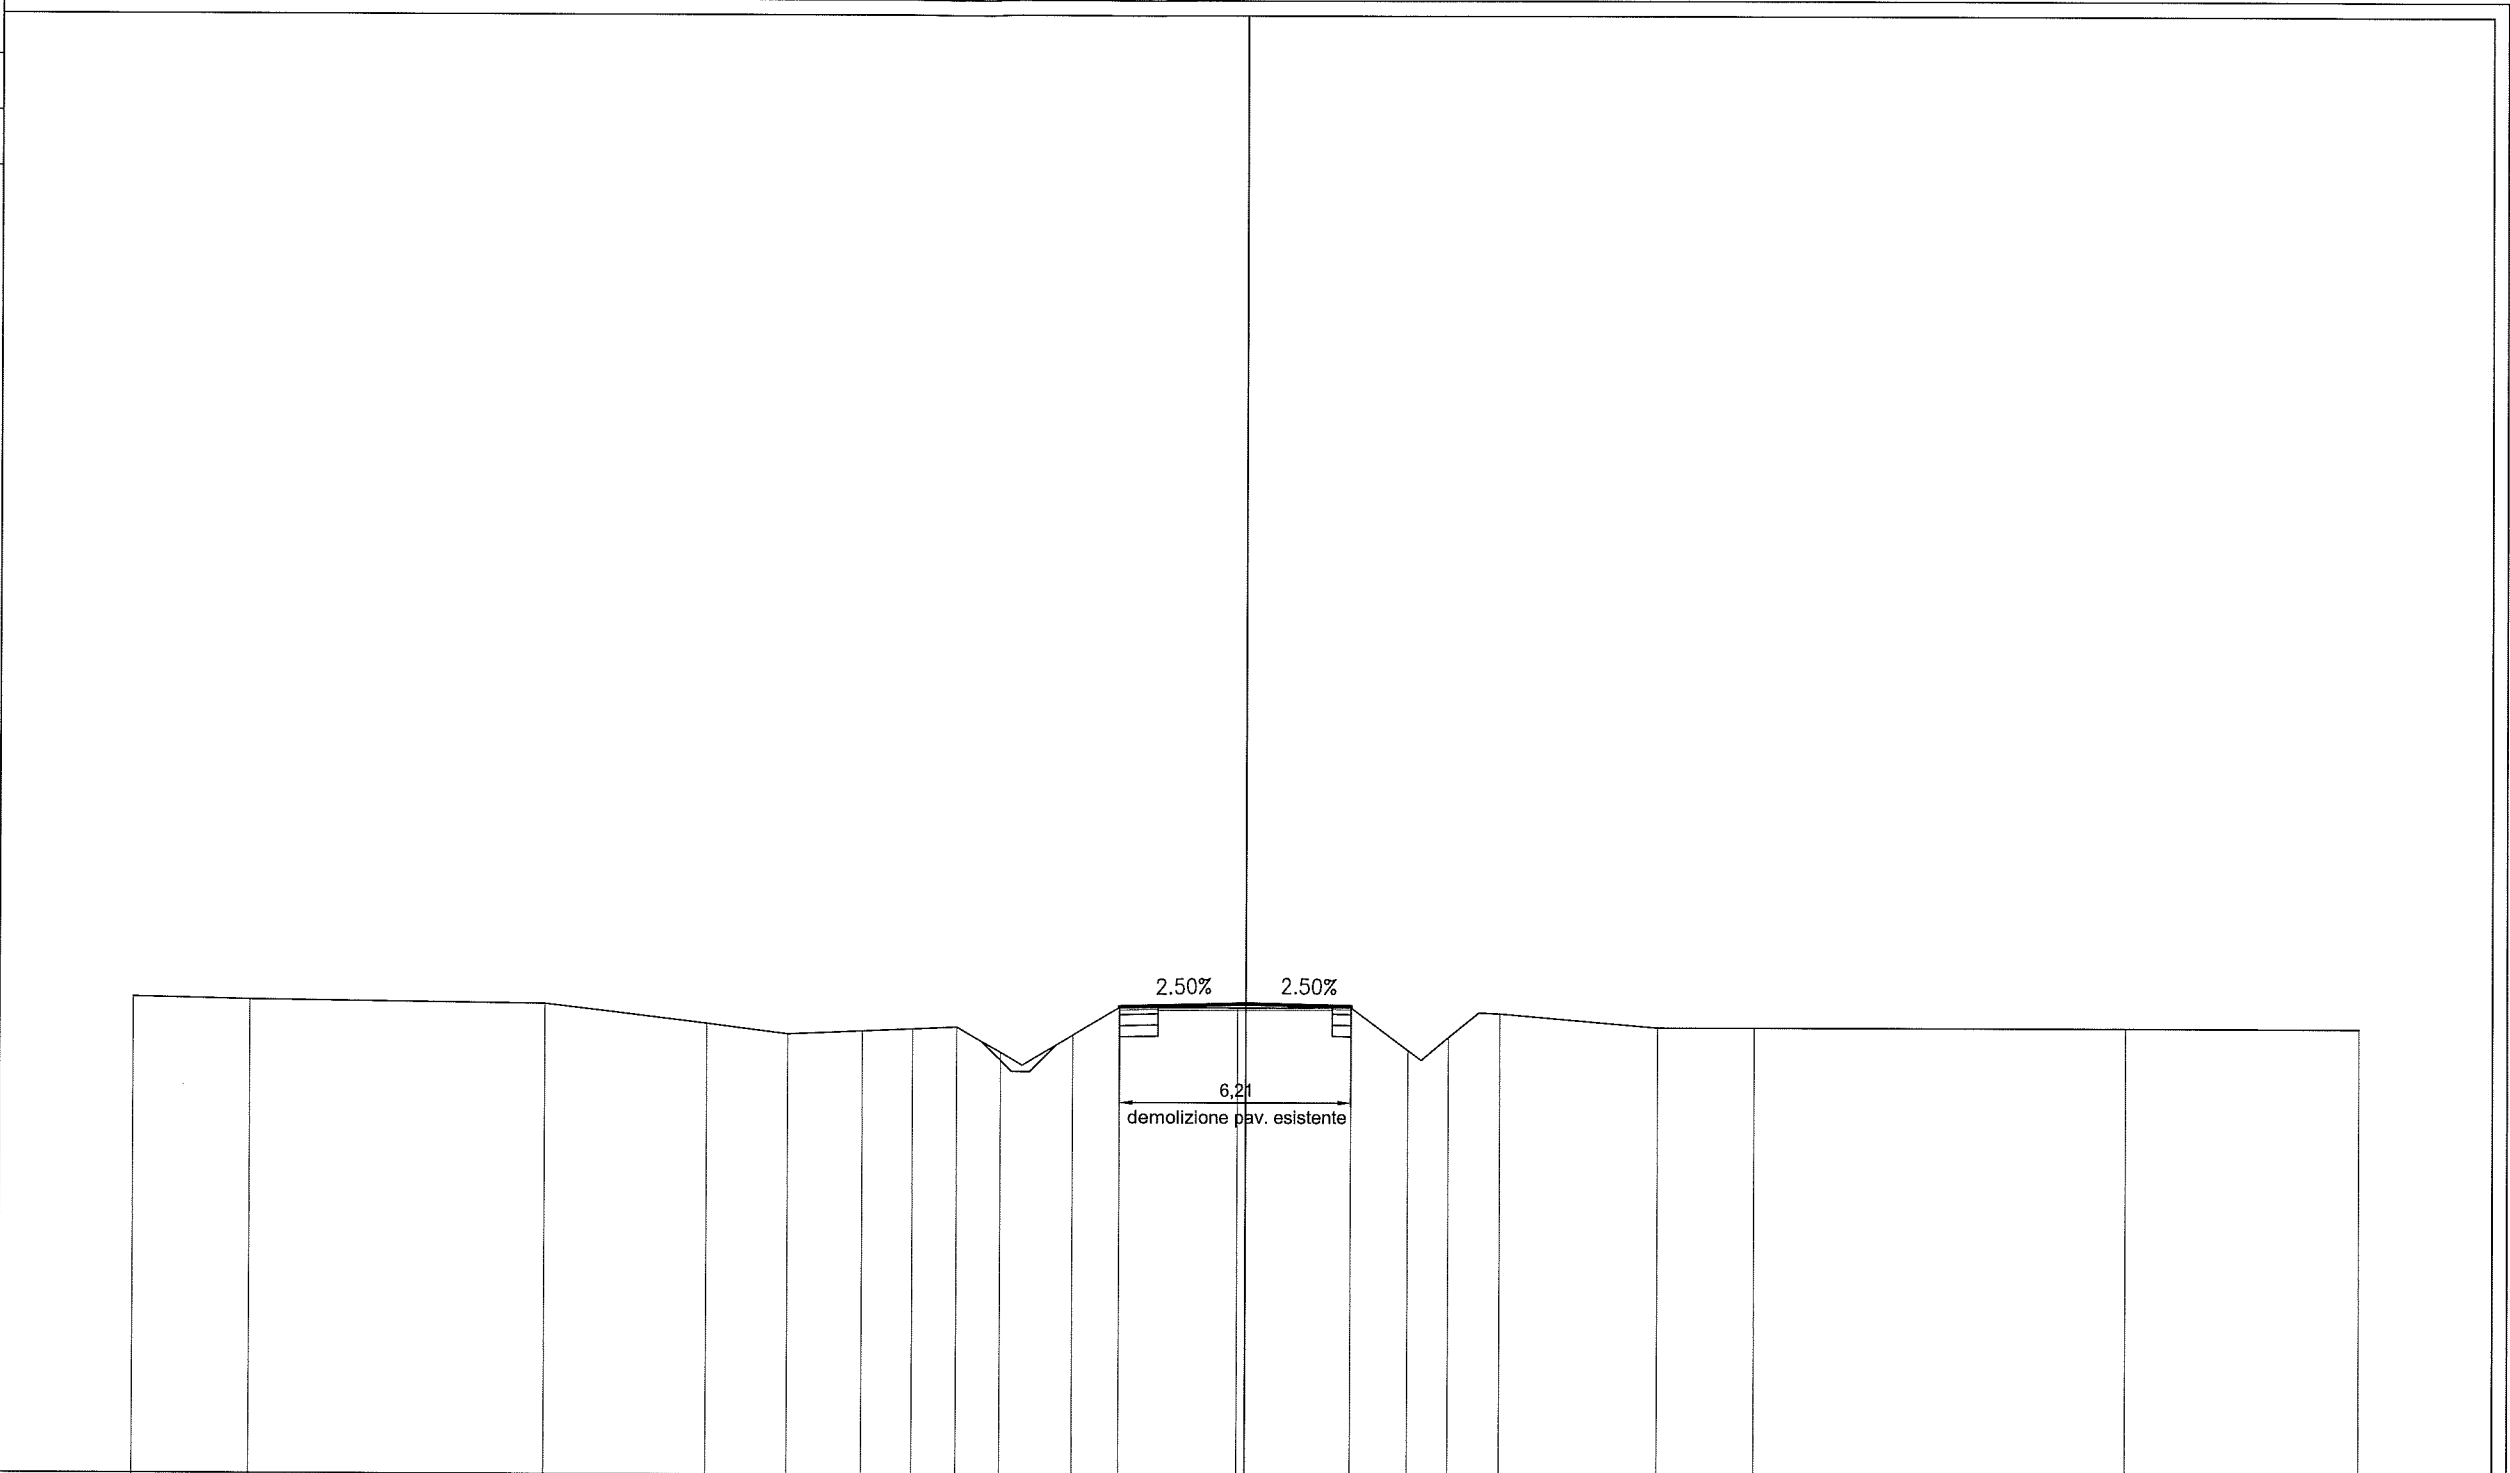

PROGRESSIVE TERRENO	30.00	26.86	18.90	14.51	12.32	10.32	8.96	7.78	6.61	4.64	3.39	0.23	2.83	4.37	5.46	6.84	11.11	13.71	23.73	30.00
PARZIALI TERRENO	3.14	7.96	4.39	2.19	2.00	1.36	1.18	1.17	1.97	1.25	3.16	3.06	1.54	1.09	1.38	4.27	2.60	10.02	6.27	
QUOTE TERRENO	37.81	37.73	37.65	37.12	36.85	36.93	36.99	37.04	36.36	36.84	37.58	37.58	37.58	36.44	36.79	37.43	37.06	37.06	37.06	37.05
PROGRESSIVE PROGETTO											-3.39	0.00	2.83							
PARZIALI PROGETTO											3.39	2.83								
QUOTE PROGETTO										37.60	37.69	37.62								