


PROFILO
LONGITUDINALE
RAMO "C" PER
DEVIAZIONE
PROVVISORIA
S.P.10

NUMERO SEZIONI	C1	C2	C3	C4	C5	C6	C7
DISTANZE PARZIALI	4.28	18.68	25.00	25.00	25.00	24.24	
DISTANZE PROGRESSIVE	25.00	31.32	50.00	75.00	100.00	125.00	149.24
QUOTE TERRENO	36.989	37.088	37.363	37.411	37.558	36.881	37.501
QUOTE PROGETTO	37.710	37.699	37.668	37.626	37.584	37.541	37.501
DIFFERENZA DI QUOTA	0.721	0.611	0.395	0.214	0.426	0.661	0.000
ETTOMETRICHE							
SOPRAELEVAZIONI							

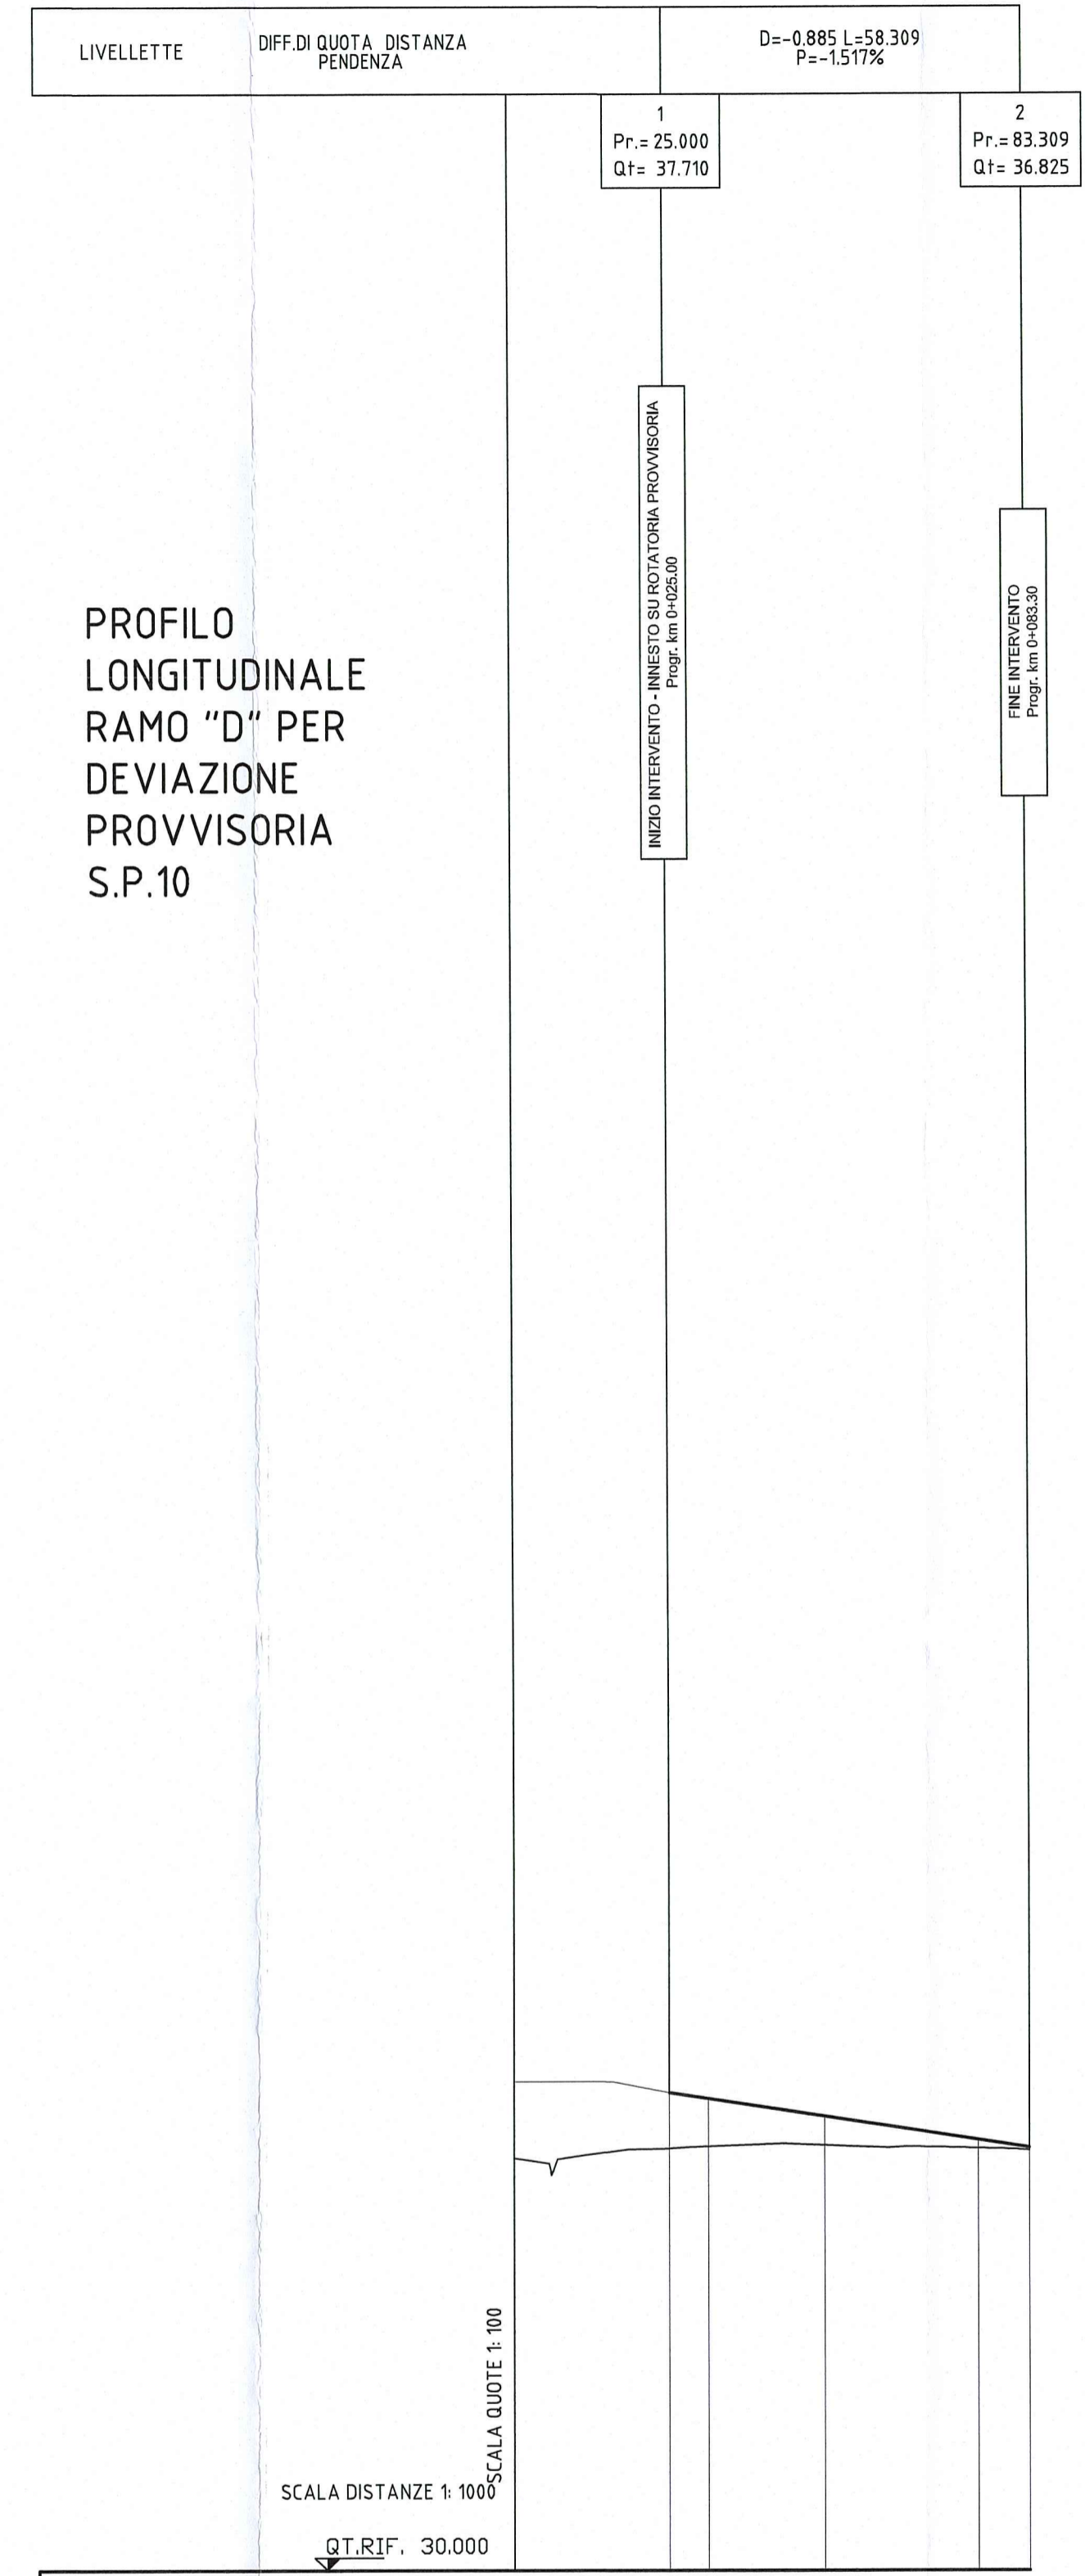

PROFILO
LONGITUDINALE
RAMO "D" PER
DEVIAZIONE
PROVVISORIA
S.P.10

NUMERO SEZIONI	D1	D2	D3	D4	D5
DISTANZE PARZIALI	4.38	18.67	25.00	8.30	
DISTANZE PROGRESSIVE	25.00	31.33	50.00	75.00	83.30
QUOTE TERRENO	36.812	36.843	36.867	36.814	36.782
QUOTE PROGETTO	37.710	37.614	37.331	36.951	36.826
DIFFERENZA DI QUOTA	0.898	0.771	0.464	0.137	0.043
ETTOMETRICHE					
SOPRAELEVAZIONI					

N.B.:
1 EMISSIONE A SEGUITO ISTRUTTORIA A15 PROT. n° 712 DEL 01/09/2014.

Committente:
AUTOCAMIONALE DELLA CISA S.p.A.
Via Camboara 26/A - Frazione Ponte Taro - 43015 NOCETO (PR)

Impresa Esecutrice:
PIZZAROTTI
FONDATA NEL 1910

**AUTOSTRADA DELLA CISA A15
RACCORDO AUTOSTRADALE A15/A22
CORRIDOIO PLURIMODALE TIRRENO-BRENNERO
RACCORDO AUTOSTRADALE FRA L' AUTOSTRADA DELLA CISA-FONTEVIVO (PR)
E L' AUTOSTRADA DEL BRENNERO-NOGAROLE ROCCA (VR). I LOTTO.**
C.U.P. G61B0400060008 C.I.G. 307068161E

PROGETTO ESECUTIVO

AUTOCAMIONALE DELLA CISA S.p.A.
Il Direttore Tecnico: Il Responsabile del Procedimento: Il Presidente:

IMPRESA PIZZAROTTI & C. S.p.A.
Il Direttore Tecnico: **IMPRESA PIZZAROTTI & C. S.p.A.**
Il Responsabile di Progetto:
Dot. Ing. Luca Bondanelli

Il Geologo: NA

PROGETTAZIONE DI:
PIZZAROTTI
FONDATA NEL 1910

Il Progettista:
Ing. Fabio Nigrelli
Ordine degli Ingegneri della Provincia di Palermo n. 3581

Coordinatore per la Sicurezza in fase di Progettazione:
Ing. Giovanni Maria Cepparotti
Ordine degli Ingegneri della Provincia di Viterbo n. 392

Consulenza specialistica a cura di:
NA

Progettista Responsabile Integrazione Prestazioni Specialistiche:
Ing. Pietro Mazzoli
IMPRESA PIZZAROTTI
SCRITTO ORDINE
Ordine degli Ingegneri della Provincia di Parma n. 821

Titolo Elaborato:
**Asse principale
Varianti alle viabilità maggiori e minori - viabilità interferita
Viabilità interferita - S.P.10 di Cremona (cavalcavia P2)
Deviazione provvisoria alternativa - Profili longitudinali rami "C" e "D"**

Data Emissione Progetto: 18/03/2014
Scala: 1:1'000/1:100

Identif. Elaborato:
N.RO IDENTIFICATIVO: **RAAA** LOTTO: **1** FASE: **E** ENTE: **I** AMBITO: **AP** C.AE. OPERA: **VA** N.RO OPERA: **03** PARTE OPERA: **D** TIPO DOC.: **PR** N.RO PROG. DOC.: **005** REVISIONE: **A**

Rev.	Data	DESCRIZIONE REVISIONE	Redatto	Controllo	Approvato
A	02/10/2014	RIEMMISSIONE PROGETTO ESECUTIVO	VARANI	NIGRELLI	MAZZOLI