

### LEGENDA

**ELEMENTI DI CARATTERE PROGETTUALE**

- Op=xx.xx QUOTA DI PROGETTO DELLA PAVIMENTAZIONE STRADALE
- Qs=xx.xx QUOTA DI SCORRIMENTO DEI FOSSI DI GIARDIA
- ↳=0.10% VERSO DI SCORRIMENTO DEI FOSSI DI GIARDIA
- L=333.76 LUNGHEZZA DEI FOSSI DI GIARDIA

**VIABILITA' DI PROGETTO ASSE PRINCIPALE**

**VIABILITA' DI PROGETTO ORDINARIA E DI ADDUZIONE ALL'AUTOSTRADA**


**VIABILITA' DI PROGETTO CONTROSTRADE**

**INTERFERENZE LINEARI**

- EAT - LINEA ELETTRICA AT
- EMT - LINEA ELETTRICA MT
- EBT - LINEA ELETTRICA BT
- TLC - LINEA TELEFONICA
- FOT - FIBRE OTTICHE
- GAP - GASDOTTO AP
- GMP - GASDOTTO MP
- GBP - GASDOTTO BP
- FOP - FOGNATURA IN PRESSIONE
- FOS - FOGNATURA A GRAVITA'
- ACP - ACQUEDOTTO IN PRESSIONE
- ACG - ACQUEDOTTO A GRAVITA'
- OLE - OLEODOTTO
- ILL - ILLUMINAZIONE PUBBLICA
- EBP - LINEA ELETTRICA BT

**ELEMENTI DI CARATTERE GENERALE**

- INDICAZIONE COMUNI (PROVINCIA)
- INDICAZIONE LINEE FERROVIARIE ESISTENTI
- INDICAZIONE AUTOSTRADE ESISTENTI
- INDICAZIONE DIREZIONE AMBITO AUTOSTRADALE
- INDICAZIONE DIREZIONE AMBITO EXTRAURBANO

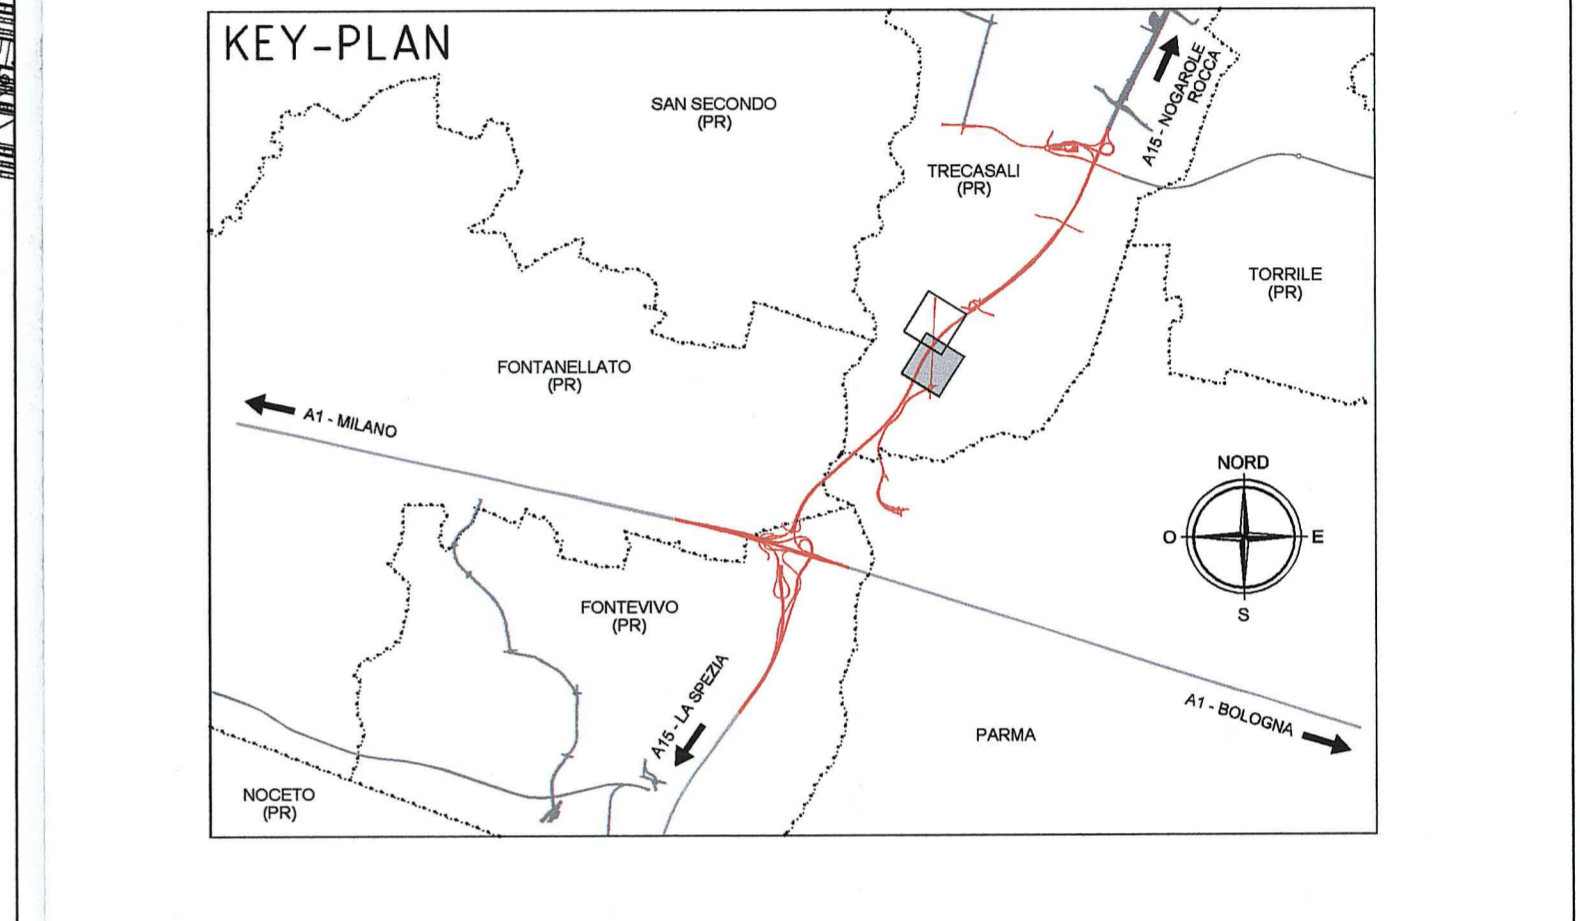

Comittente: **AUTOCAMIONALE DELLA CISA S.p.A.**  
Via Camboara 26/A - Frazione Ponte Taro - 43015 NOCETO (PR)

Impresa Esecutrice: **PIZZAROTTI**  
FONDATA NEL 1910

**AUTOSTRADA DELLA CISA A15 RACCORDO AUTOSTRADALE A15/A22 CORRIDOIO PLURIMODALE TIRRENO-BRENNERO RACCORDO AUTOSTRADALE FRA L'AUTOSTRADA DELLA CISA-FONTEVIVO (PR) E L'AUTOSTRADA DEL BRENNERO-NOGAROLE ROCCA (VR). I LOTTO.**  
C.U.P. G61B04000060008 C.I.G. 307068161E

**PROGETTO ESECUTIVO**

AUTOCAMIONALE DELLA CISA S.p.A.  
Il Direttore Tecnico: Il Responsabile del Procedimento: Il Presidente:

IMPRESA PIZZAROTTI & C. s.p.a.  
Il Direttore Tecnico: **IMPRESA PIZZAROTTI & C. s.p.a. Il Responsabile di Progetto Dott. Ing. Luca Bondanelli**

Il Geologo: NA

PROGETTAZIONE DI: **PIZZAROTTI**  
Il Progettista: **Ing. Fabio Nigrelli**  
Ordine degli ingegneri della Provincia di Palermo n. 3581

A.T.I.: **idroesse engineering** **ROCKSOIL** **VIA**  
Mandatari  
Coordinatore per la Sicurezza in fase di Progettazione: **Ing. Giovanni Maria Cepparotti**  
Ordine degli ingegneri della Provincia di Viterbo n. 392

Consulenza specialistica a cura di: **Ing. Pietro Mazzoli**  
Impresa **PIZZAROTTI**  
Ordine degli ingegneri della Provincia di Parma n. 121

Titolo Elaborato: **Asse principale Varianti alle viabilità maggiori e minori - viabilità interferita Viabilità interferita - S.P.10 di Cremona (cavalcavia P2) Planimetria di progetto - Tav. 2/2**

Data Emissione Progetto: 18/03/2014  
Scala: 1:1'000

NUM. BENEFICIARIO	CODICE COMMESSA	LOTTO	PREZ.	ENTE	AMBITO	DATA OPERA	NUM. OPERA	PARTE OPERA	TIPO DOC.	NUM. PROJ. DOC.	REVISIONE
	RAAA	1	E	I	AP	VA	03	C	PL	002	C

Rev.	Data	DESCRIZIONE REVISIONE	Redatto	Controllato	Approvato
C	27/01/2015	Lettera Provincia di Parma (prof. n. 80210 del 18/12/2014) e Istruttoria A15	L. TESTA	F. NIGRELLI	P. MAZZOLI
B	02/10/2014	INSERITA LEGENDA IDENTIFICAZIONE SOTTOSERVIZI	L. TESTA	F. NIGRELLI	MAZZOLI
A	16/02/2014	REMISSIONE PROGETTO ESECUTIVO	F. LANDO	F. NIGRELLI	MAZZOLI