



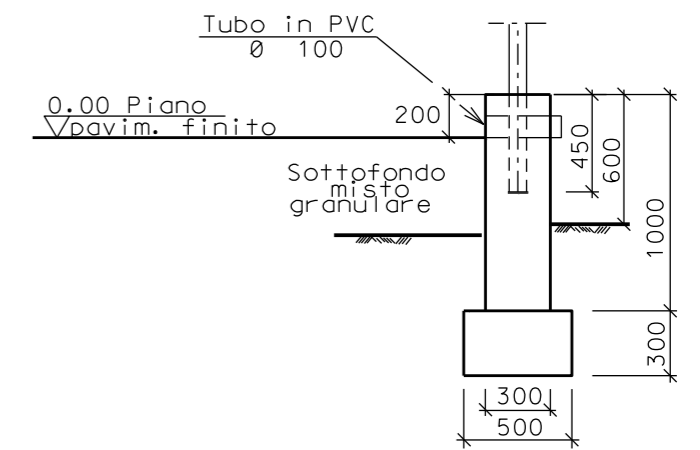
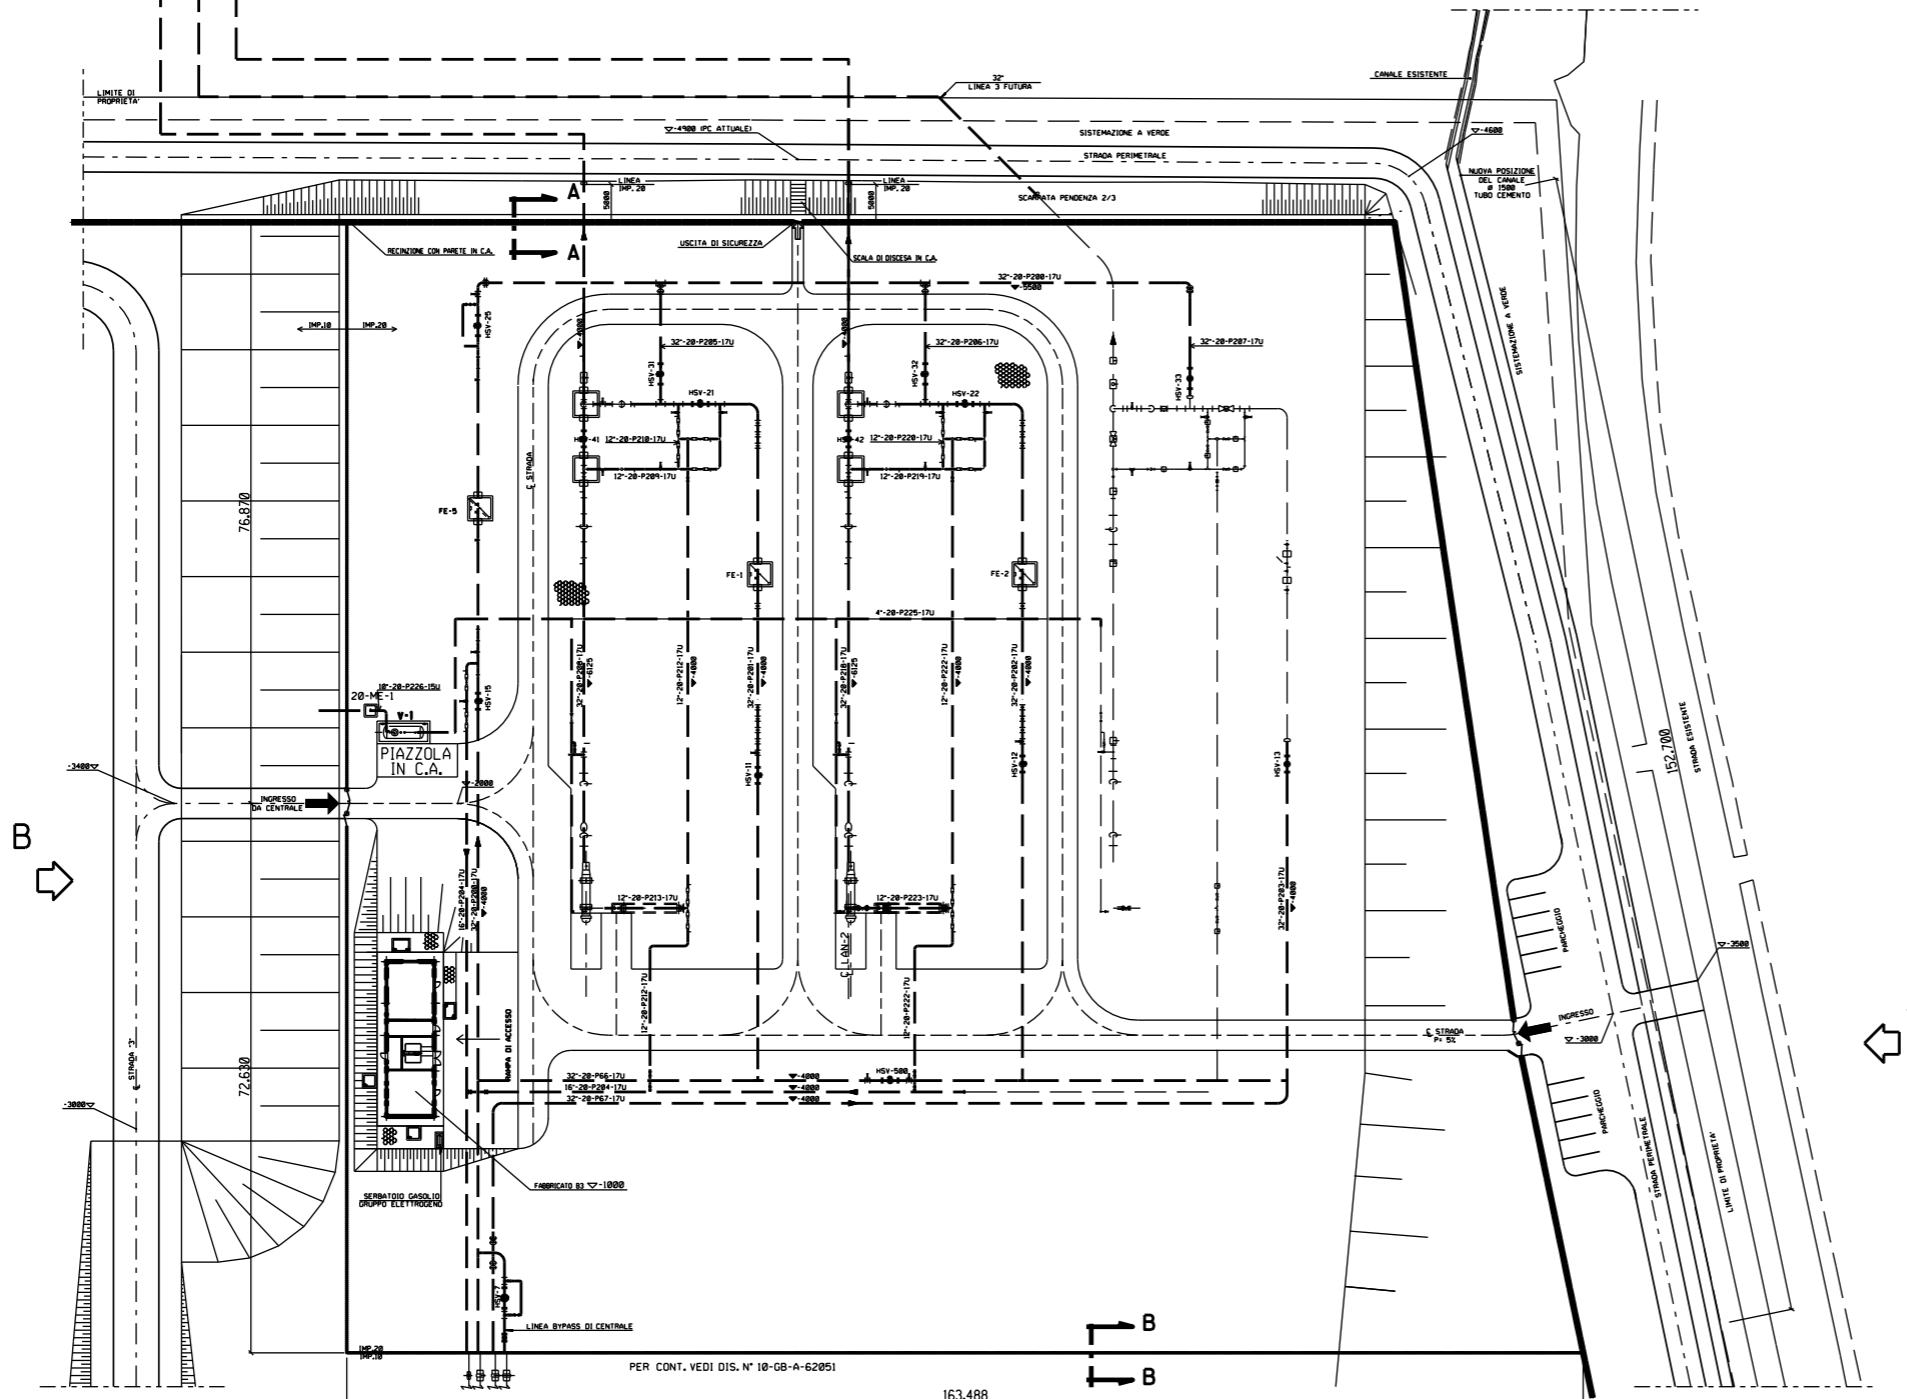


DOCUMENTI DI RIFERIMENTO	N.

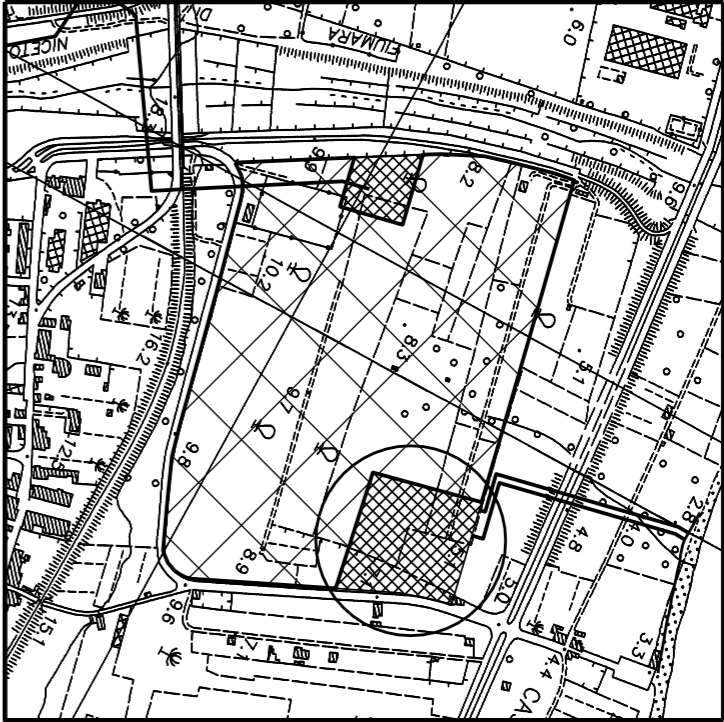


MONFORTE SAN GIORGIO (ME)
CTR 588130 - 587160
COROGRAFIA 1:10000

Ø	APRILE.08	EMISSIONE	SCIOSCIA	CASATI	RICCI
Rev.	DATA	DESCRIZIONE	ELABORATO	VERIFICATO	APPROVATO
		PROGETTISTA  Snamprogetti	COMMESSA 668400	UNITA' N. 20	
INIZIATIVA SEALINE TIRRENICA TRATTO MONFORTE SAN GIORGIO-POLICASTRO BUSSENTINO Condotte di approdo in Sicilia e terminali di partenza DN 800 (32") P 215 bar			DIS. N. LC-D-83608		
			REVISIONE 0		
PUNTO DI INTERCETTAZIONE DI DERIVAZIONE IMPORTANTE PIDI n.1 Loc. MONFORTE MARINA			FG. 1	DI 3	
			SCALA		



SEZIONE A - A

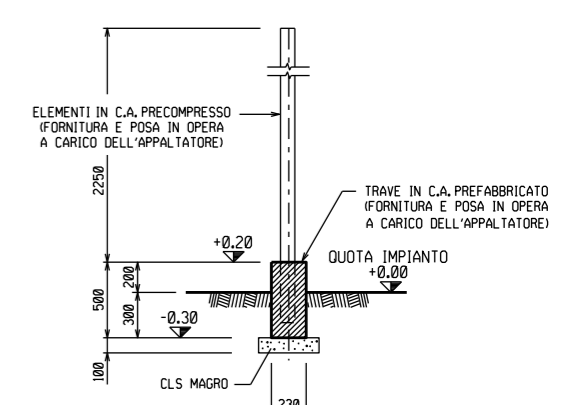


SEZIONE A-A
 SCALA 1:25


SEZIONE B - B

CENTRALE DI MONFORTE SAN GIORGIO

SCALA 1:1000

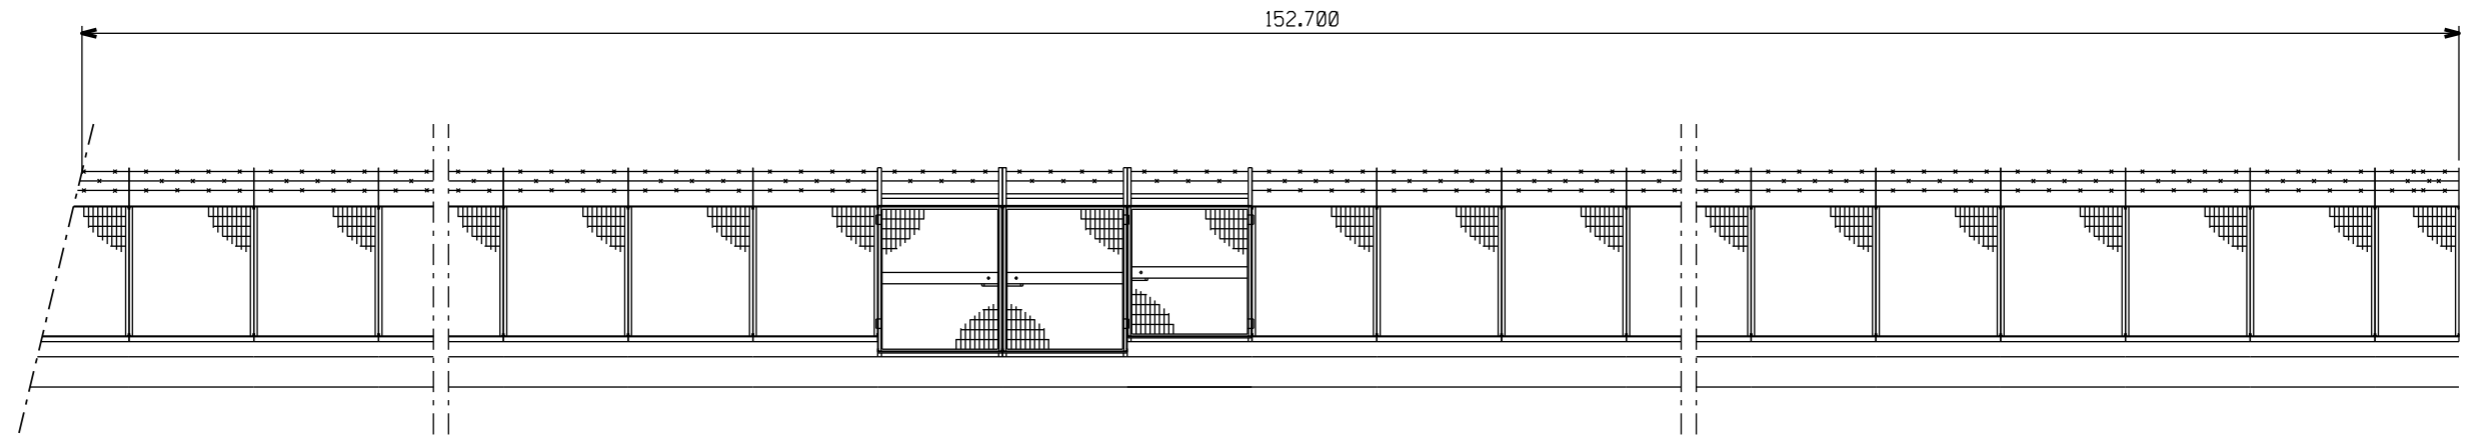

PROSPETTO _A_

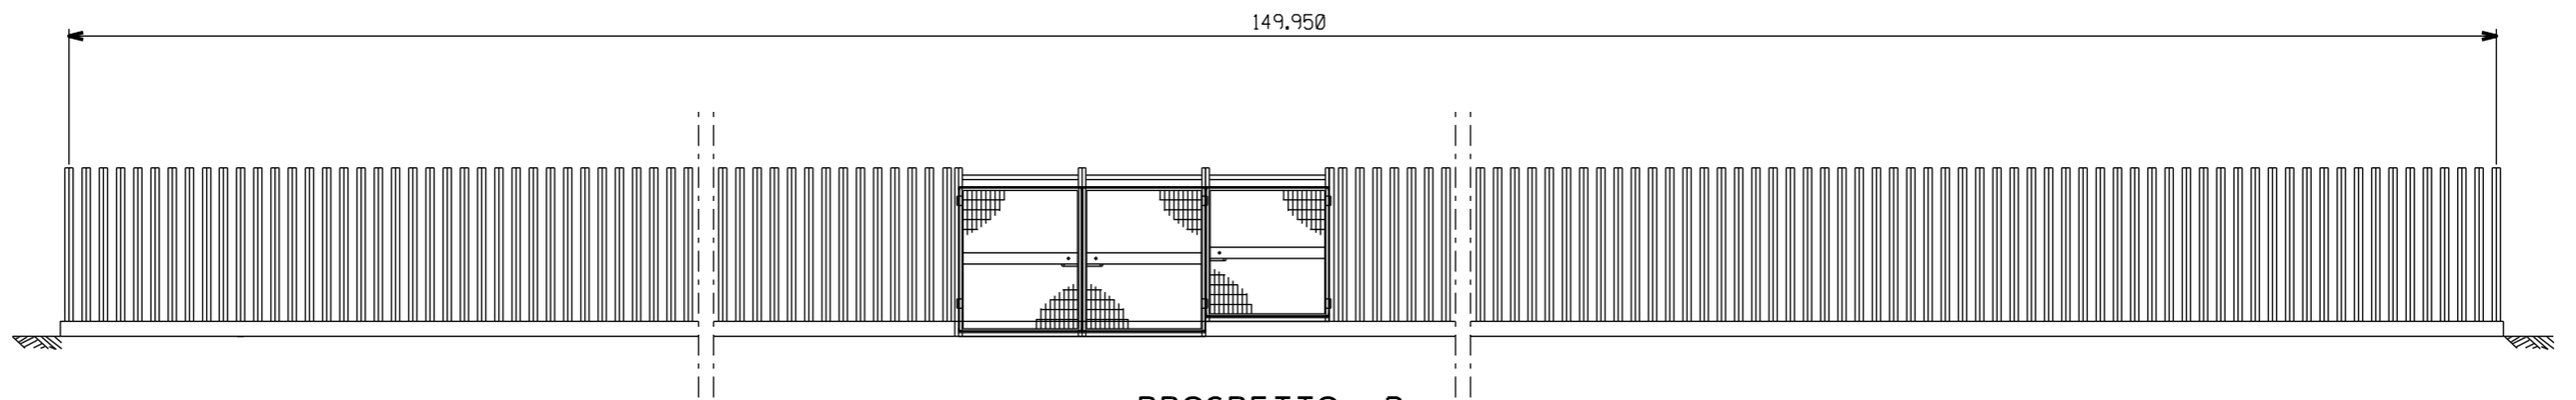

PROSPETTO _B_

FUORI SCALA