


BARRIERE DI PROGETTO (*)		SIMBOLI		
H4BP	BARRIERA METALLICA CLASSE "H4" DA BORDO PONTE	[Symbol]	TERMINALE DI INIZIO IMPIANTO IN RILEVATO	
H4BP	BARRIERA METALLICA CLASSE "H4" DA BORDO PONTE CON RETE INTEGRATA	[Symbol]	TERMINALE DI INIZIO IMPIANTO IN TRINCEA BIFACIALE	
H4BL	BARRIERA METALLICA CLASSE "H4" DA BORDO LATERALE	[Symbol]	TERMINALE DI FINE IMPIANTO	
H3BP	BARRIERA METALLICA CLASSE "H3" DA BORDO PONTE	[Symbol]	ANCORAGGIO AL MURO	
H3BP	BARRIERA METALLICA CLASSE "H3" DA BORDO PONTE ID.R (*)	[Symbol]	APERTURA PROFILO REDIRETTIVO COME DA ELABORATI DI PROGETTO DELLA GALLERIA	
H3BP	BARRIERA METALLICA CLASSE "H3" DA BORDO PONTE CON RETE INTEGRATA	[Symbol]	RICHIAMO ALLE MODALITÀ DI INSTALLAZIONE (XX) E LUNGHEZZA DEL TRATTO (L)	
H3BL	BARRIERA METALLICA CLASSE "H3" DA BORDO LATERALE	[Symbol]	SCHEMA DI INSTALLAZIONE	
H3BL	BARRIERA METALLICA CLASSE "H3" DA BORDO LATERALE ID.R (*)	[Symbol]	LIMITE DI INTERVENTO PROGETTO STRADALE	
H2BP	BARRIERA METALLICA CLASSE "H2" DA BORDO PONTE	[Symbol]	GIUNTI ORDINARI	
H2BL	BARRIERA METALLICA CLASSE "H2" DA BORDO LATERALE	[Symbol]	GIUNTI SPECIALI	
H1	BARRIERA METALLICA CLASSE "H1" DA BORDO LATERALE	[Symbol]	OPERE DI COMPLETAMENTO	
H2	BARRIERA METALLICA CLASSE "H2" DA BORDO LATERALE	[Symbol]	[Symbol]	PANNELLO A MESSAGGIO VARIABILE (PMV)
REDIR	PROFILO REDIRETTIVO IN GALLERIA	[Symbol]	[Symbol]	SUPPORTI PER SEGNALETICA NON CEDEVOLI
BAV	BARRIERA AMMOBILE PER VARCHI [BAV]	[Symbol]	[Symbol]	PALO DI ILLUMINAZIONE SU PUNTO
TR	TRANSIZIONE [TR]	[Symbol]	[Symbol]	TORRE FARO
TR100	ATTENUATORE D'URTO CLASSE 100 REDIRETTIVO	[Symbol]	[Symbol]	BARRIERA ACUSTICA
TR50	ATTENUATORE D'URTO CLASSE 50 REDIRETTIVO	[Symbol]	[Symbol]	BARRIERA DA SPARTITRAFFICO SU A1 ESISTENTE

(*) Rif. ai requisiti di progetto di cui al par. 12 della "Rel. Tecnica Barriere di Sicurezza"

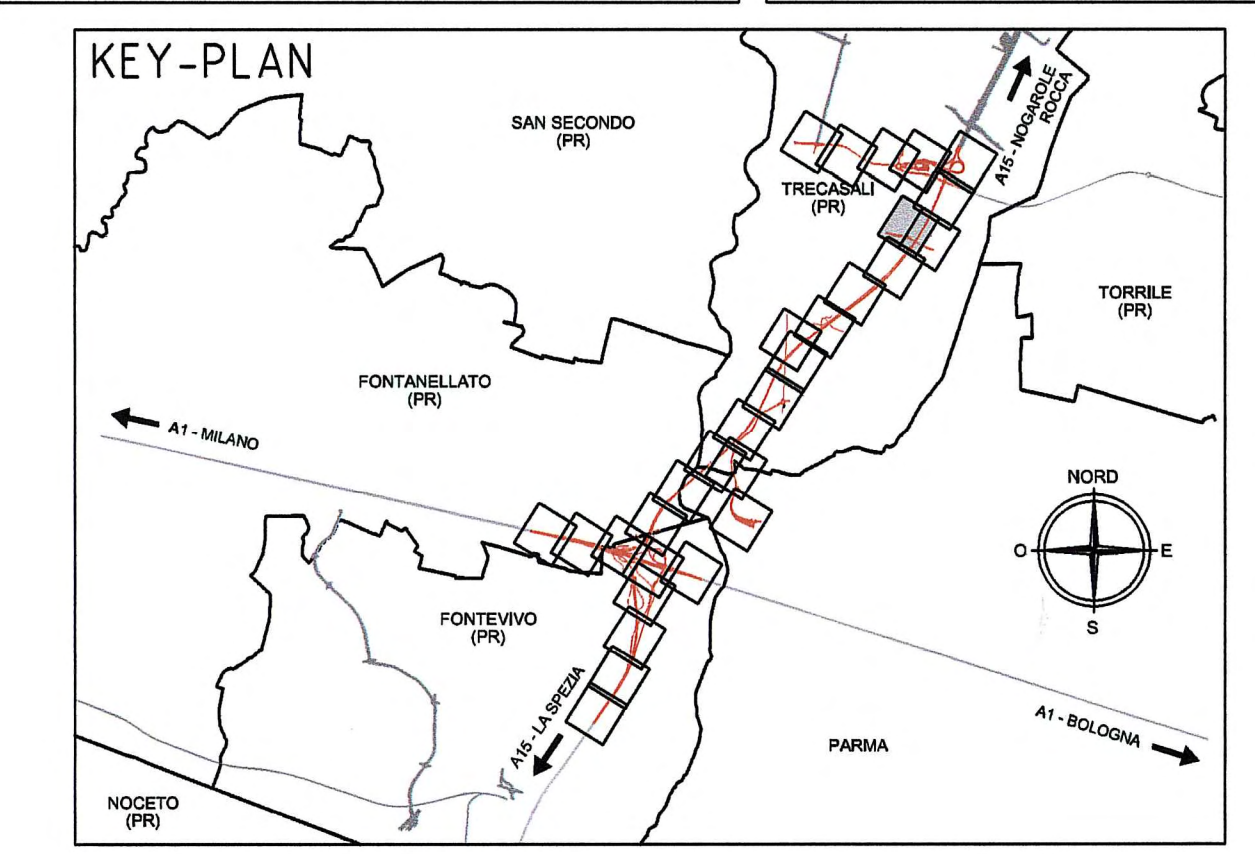

ELABORATI DI RIFERIMENTO

- RAAA1EIGBS00GPC001 - Modalità di installazione - TAV. 1/2
- RAAA1EIGBS00GPC002 - Modalità di installazione - TAV. 2/2
- RAAA1EIGBS00GPC003 - Schemi di installazione e dettagli - TAV. 1/3
- RAAA1EIGBS00GPC004 - Schemi di installazione e dettagli - TAV. 2/3
- RAAA1EIGBS00GPC005 - Schemi di installazione e dettagli - TAV. 3/3
- RAAA1EIGBS00GPC006 - Transizioni - TAV. 1/3
- RAAA1EIGBS00GPC007 - Transizioni - TAV. 2/3
- RAAA1EIGBS00GPC013 - Transizioni - TAV. 3/3

Autocamionale della CISA S.p.A.
Via Camboara 26/A - Frazione Ponte Taro - 43015 NOCETO (PR)

IMPRESA PIZZAROTTI
FONDATA NEL 1910

**AUTOSTRADA DELLA CISA A15
RACCORDO AUTOSTRADALE A15/A22
CORRIDOIO PLURIMODALE TIRRENO-BRENNERO
RACCORDO AUTOSTRADALE FRA L' AUTOSTRADA DELLA CISA-FONTEVIVO (PR)
E L' AUTOSTRADA DEL BRENNERO-NOGAROLE ROCCA (VR). I LOTTO.**
C.U.P. G61B04000060008 C.I.G. 307068161E

PROGETTO ESECUTIVO

AUTOCAMIONALE DELLA CISA S.p.A.
Il Direttore TIBRE: [Signature] Il Responsabile del Procedimento: [Signature] Il Presidente: [Signature]

IMPRESA PIZZAROTTI & C. S.p.A. Il Direttore Tecnico: IMPRESA PIZZAROTTI & C. S.p.A. Il Responsabile di Progetto Dot. Ing. Luca Bondanelli	Il Geologo: N.A.
PROGETTAZIONE DI: IMPRESA PIZZAROTTI FONDATA NEL 1910	Il Progettista: Ing. Fabio Nigrelli Ordine degli Ingegneri della Provincia di Palermo n. 3581
A.T.I.: idroesse engineering ROCKSOIL S.p.A. VIA ASSOCIATI S.p.A.	Coordinatore per la Sicurezza in fase di Progettazione: Ing. Giovanni Maria Cepparotti Ordine degli Ingegneri della Provincia di Viterbo n. 392
Consulenza specialistica e cura di: N.A.	Progettista Responsabile Integrazione Prestazioni Specialistiche: IMPRESA PIZZAROTTI Ing. Pietro Mazzoli Ordine degli Ingegneri della Provincia di Parma n. 841

Titolo Elaborato: **Varianti alle viabilità maggiori e minori - viabilità interferite
Viabilità interferita - Via Fienil Bruciato (cavalcavia P4)
Barriere di sicurezza
Planimetria barriere di sicurezza - Tav. 2/2**

Data Emisione Progetto: 18/03/2014
Scala: 1:1000

Identif. Elaborato:	NUM. IDENTIFICATIVO	CORRE COMMESSA	LOTTO	FASE	ENTE	AMBITO	CAT. OPERA	NUM. OPERA	PARTE OPERA	TPO. DOC.	NUM. PROG.	DOC.	REVISIONE
		RAAA	1	E	I	AP	VA	05	Z	PL	002	A	

Rev. Data Descrizione Revisione F.LANDO Redatto F.NIGRELLI Controllo MAZZOLI Approvato