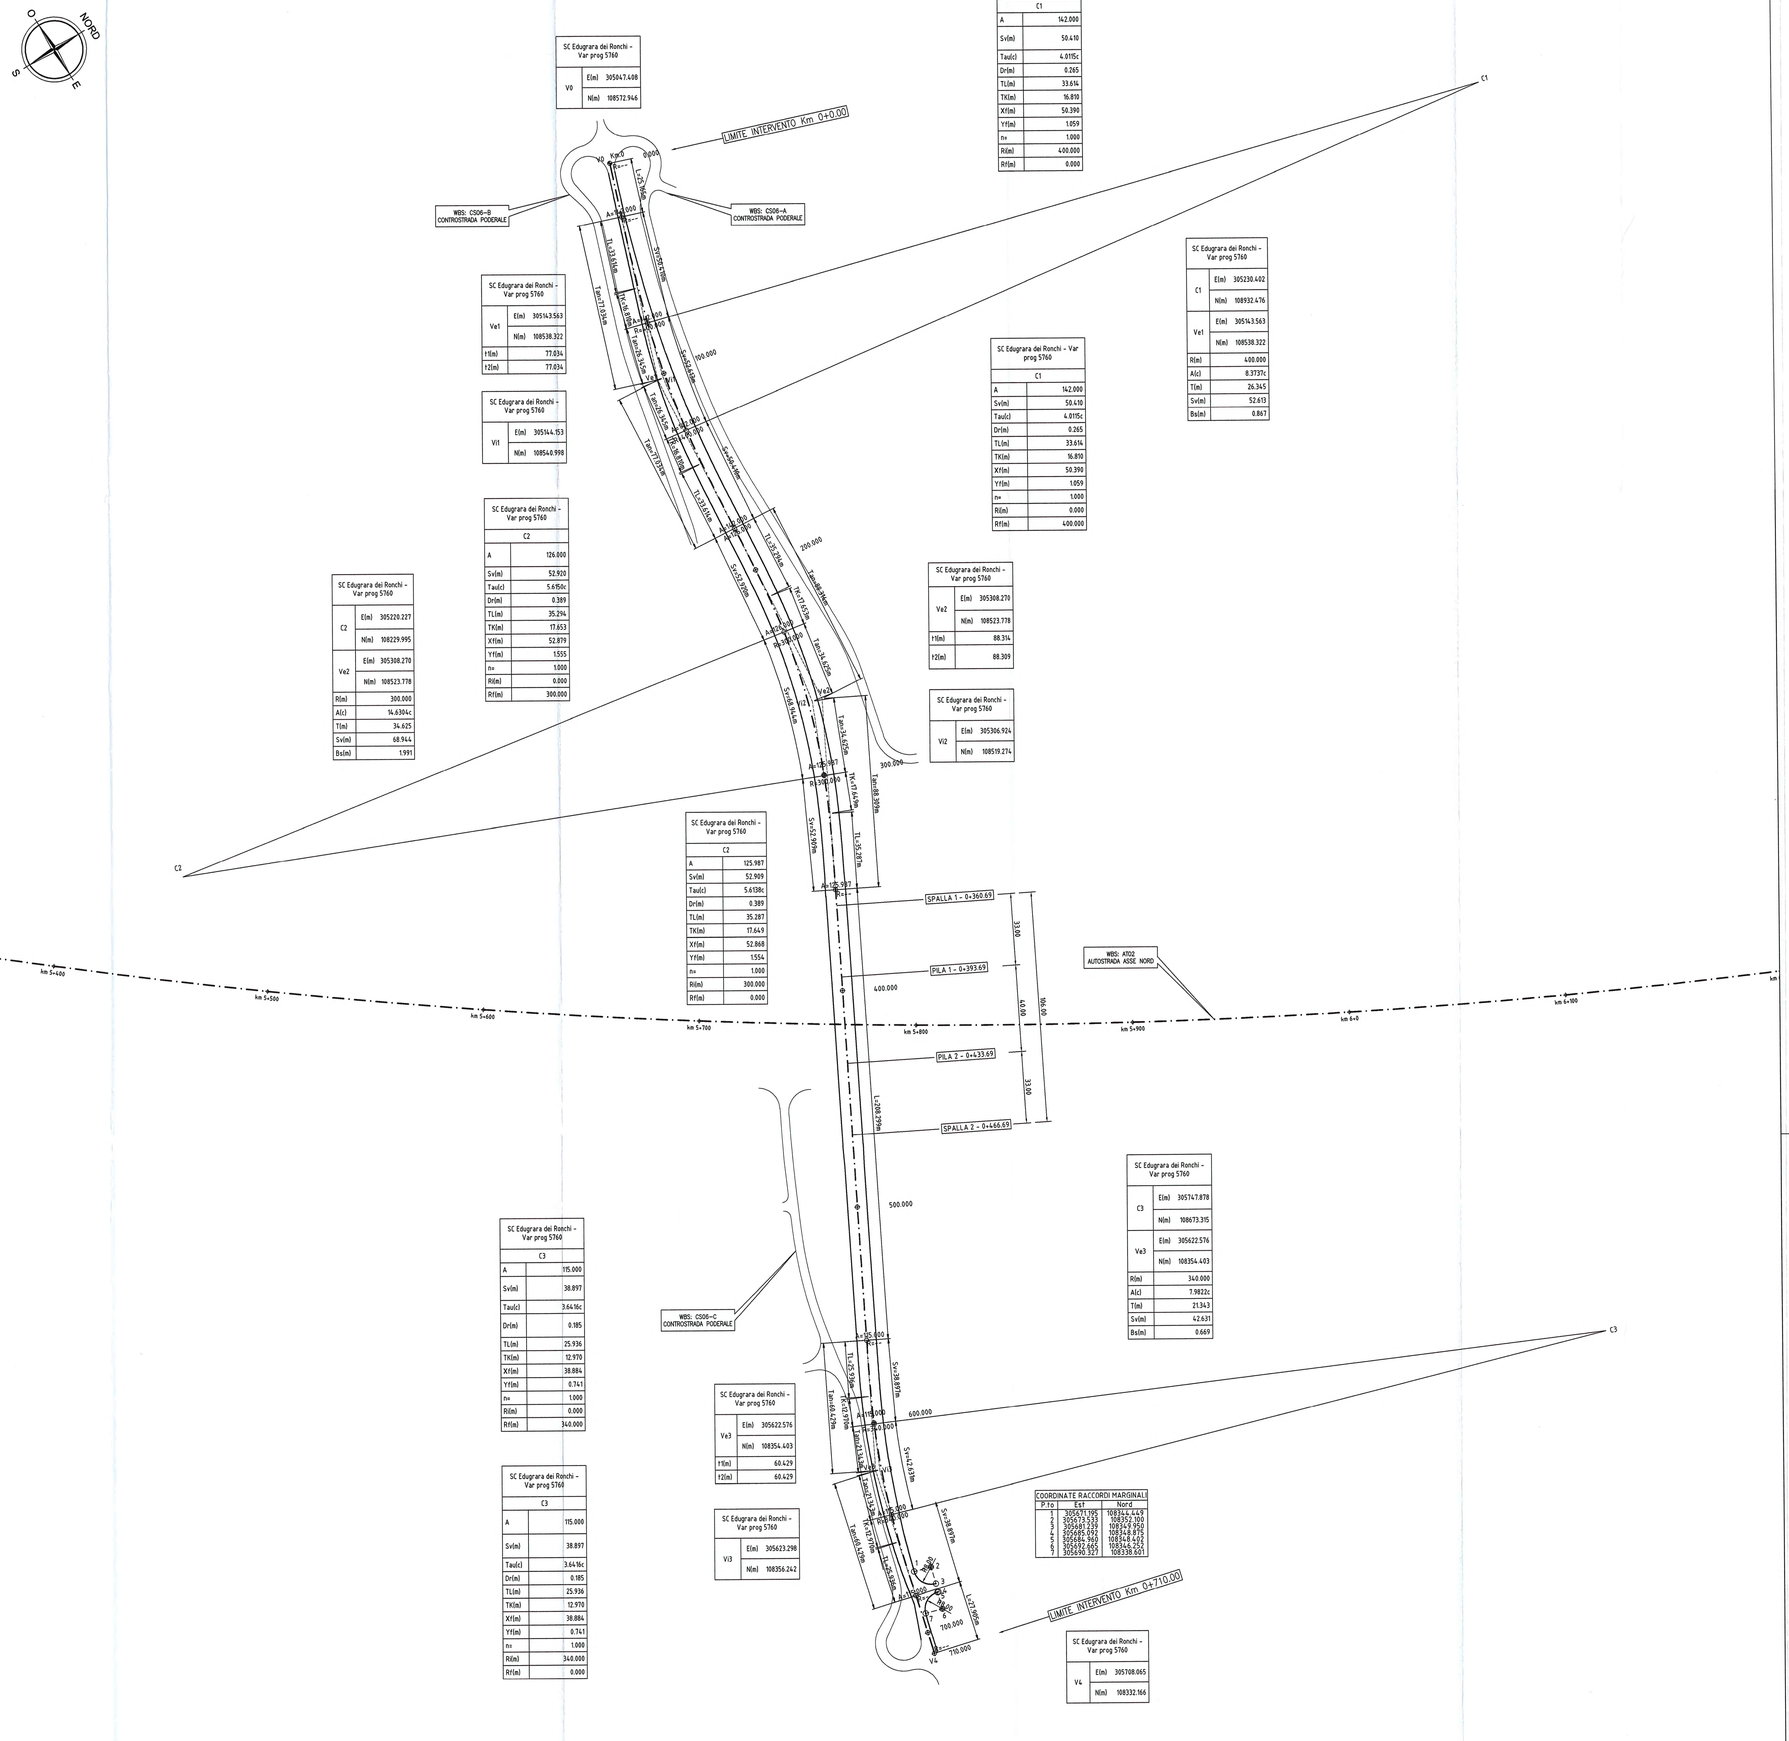

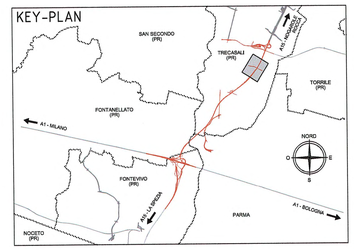

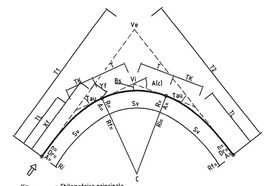

Km. = Chilometrica principale
100.00 = Ettometrica
PK 256.221m = Progressiva elementi planimatrici

DATI CLOTOIDI
A Parametro A
Sv(m) Sviluppo
Tau(c) Angolo di deviazione
Dr(m) Scostamento rettifilo/cerchio
TL(m) Tangente lunga
TK(m) Tangente corta
Xf(m)-Yf(m) Coordinate relative punto finale
n= Fattore di forma
R(m) Raggio iniziale
Rf(m) Raggio finale

DATI VERTICI
Ve Vertice esterno
Vi Vertice interno
E(m)-N(m) Coordinate Vertice esterno-interno
t1(m)-t2(m) Lunghezza Tangenti

DATI RACCORDI
C3 Centro della curva
Ve Vertice esterno
E(m)-N(m) Coordinate centro curva-vertice esterno
R(m) Raggio
A(c) Deviazione angolare
T(m) Lunghezza tangenti
Sv(m) Sviluppo
Fr(m) Freccia

Committente:

AUTOCAMIONALE DELLA CISA S.P.A.
Via Camboara 26/A - Frazione Ponte Taro - 43015 NOCETO (PR)

Impresa Esecutrice:

PIZZAROTTI FONDATA NEL 1910

AUTOSTRADA DELLA CISA A15
RACCORDO AUTOSTRADALE A15/A22
CORRIDOIO PLURIMODALE TIRRENO-BRENNERO
RACCORDO AUTOSTRADALE FRA L' AUTOSTRADA DELLA CISA-FONTEVIVO (PR)
E L' AUTOSTRADA DEL BRENNERO-NOGAROLE ROCCA (VR). I LOTTO.

C.U.P. G61B04000060008 C.I.G. 307068161E

PROGETTO ESECUTIVO

AUTOCAMIONALE DELLA CISA S.p.A.
Il Direttore Tecnico:
Il Responsabile del Procedimento:
Il Presidente:

IMPRESA PIZZAROTTI & C. S.p.A.
Il Direttore Tecnico:
Il Responsabile di Progetto
Dott. Ing. Luca Bondanelli

Il Geologo:
NA

PROGETTAZIONE DI:
PIZZAROTTI FONDATA NEL 1910
A.T.I.: idroesse engineering MANDATARIA; ROCKSOIL S.p.A. MANDANTE; VIA S.r.l. MANDANTE

Il Progettista:
Ing. Fabio Nigrelli
Ordine degli Ingegneri della Provincia di Palermo n. 3581

Coordinatore per la Sicurezza in fase di Progettazione:
Ing. Giovanni Maria Cepparotti
Ordine degli Ingegneri della Provincia di Viterbo n. 392

Consulenza specialistica a cura di:
NA

Progettista Responsabile delle Opere Specialistiche
Impresa Pizzarotti & C. S.p.A.
Ing. Pietro Mazzoli
Ordine degli Ingegneri della Provincia di Parma n. 821

Dott. Ing. PIETRO MAZZOLI
IMPRESA PIZZAROTTI
ISCRITTO ORDINE INGEGNERI PROVINCIA DI PARMA N. 821

Titolo Elaborato:
Asse principale
Varianti alle viabilità maggiori e minori - viabilità interferita
Viabilità interferita - Via Fienilbruciato (cavalcavia P4)
Planimetria di tracciamento

Data Emissione Progetto: 18/03/2014
Scala: 1:1'000

Identif. Elaborato:

N.ro IDENTIFICATIVO	CODICE COMMESSA	LOTTO	FASE	ENTE	AMBITO	DOC. OPERA	N.RO OPERA	PARTE OPERA	TIPO DOC.	N.RO PROGR. DOC.	REVISIONE
	RAAA	1	E	I	AP	VA	05	K	PL	001	B

Rev.	Data	DESCRIZIONE REVISIONE	Redatto	Controllato	Approvato
B	02/10/2014	MODIFICA DATI DI TRACCIAMENTO	L. TESTA	F. NIGRELLI	MAZZOLI
A	18/06/2014	EMISSIONE PROGETTO ESECUTIVO	P. LANDO	F. NIGRELLI	MAZZOLI

IL PRESENTE ELABORATO NON PUÒ ESSERE COPIATO, RIPRODOTTO O ALTRIMENTI PUBBLICATO, IN TUTTO O IN PARTE, SENZA IL CONSENSO SCRITTO DELLA AUTOCAMIONALE DELLA CISA S.p.A. OGNI VIOLAZIONE SARÀ PERSEGUITA A TERMINI DI LEGGE.
THIS DRAWING CAN NOT BE COPIED, REPRODUCED OR PUBLISHED, IN WHOLE OR PART, BY ANY OF THE THIRD PARTIES, WITHOUT THE WRITTEN PERMISSION OF AUTOCAMIONALE DELLA CISA S.p.A. UNAUTHORIZED USE WILL BE PROSECUTED BY LAW.