



Tipo 1a in rilevato

VIABILITA' INTERFERENTE IN RETTILINEO CON RILEVATO H < 5.50m - scala 1:100
CATEGORIA "F1" (DM 05/11/2001) STRADE LOCALI AMBITO EXTRAURBANO

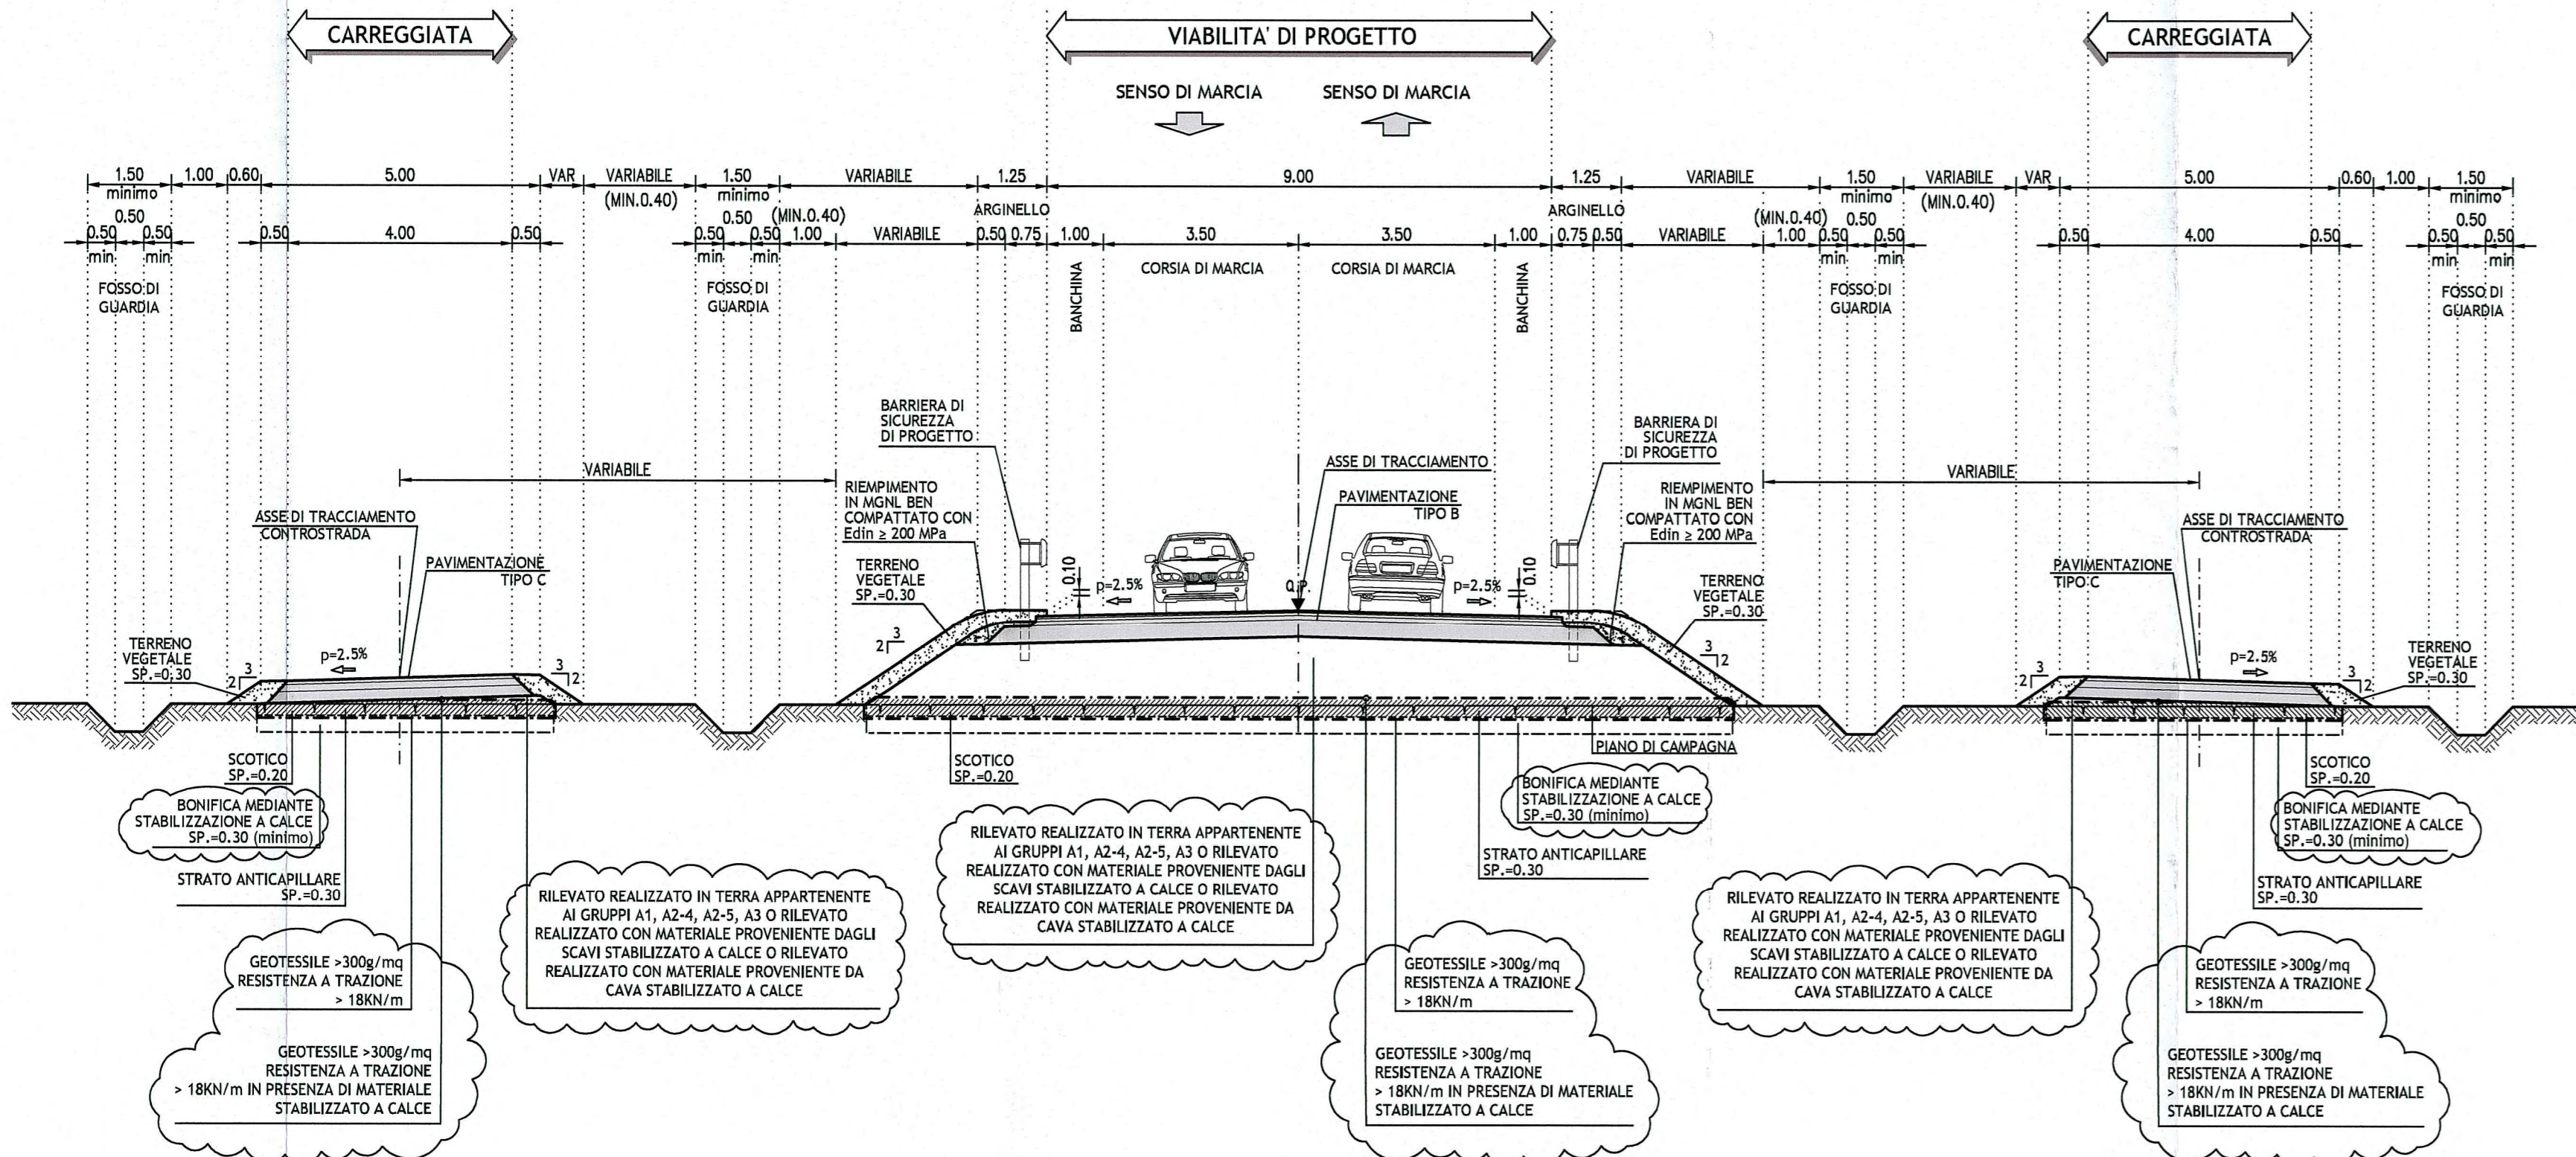


Tipo 1b in curva

VIABILITA' INTERFERENTE IN CURVA CON RILEVATO H < 5.50m - scala 1:100
CATEGORIA "F1" (DM 05/11/2001) STRADE LOCALI AMBITO EXTRAURBANO

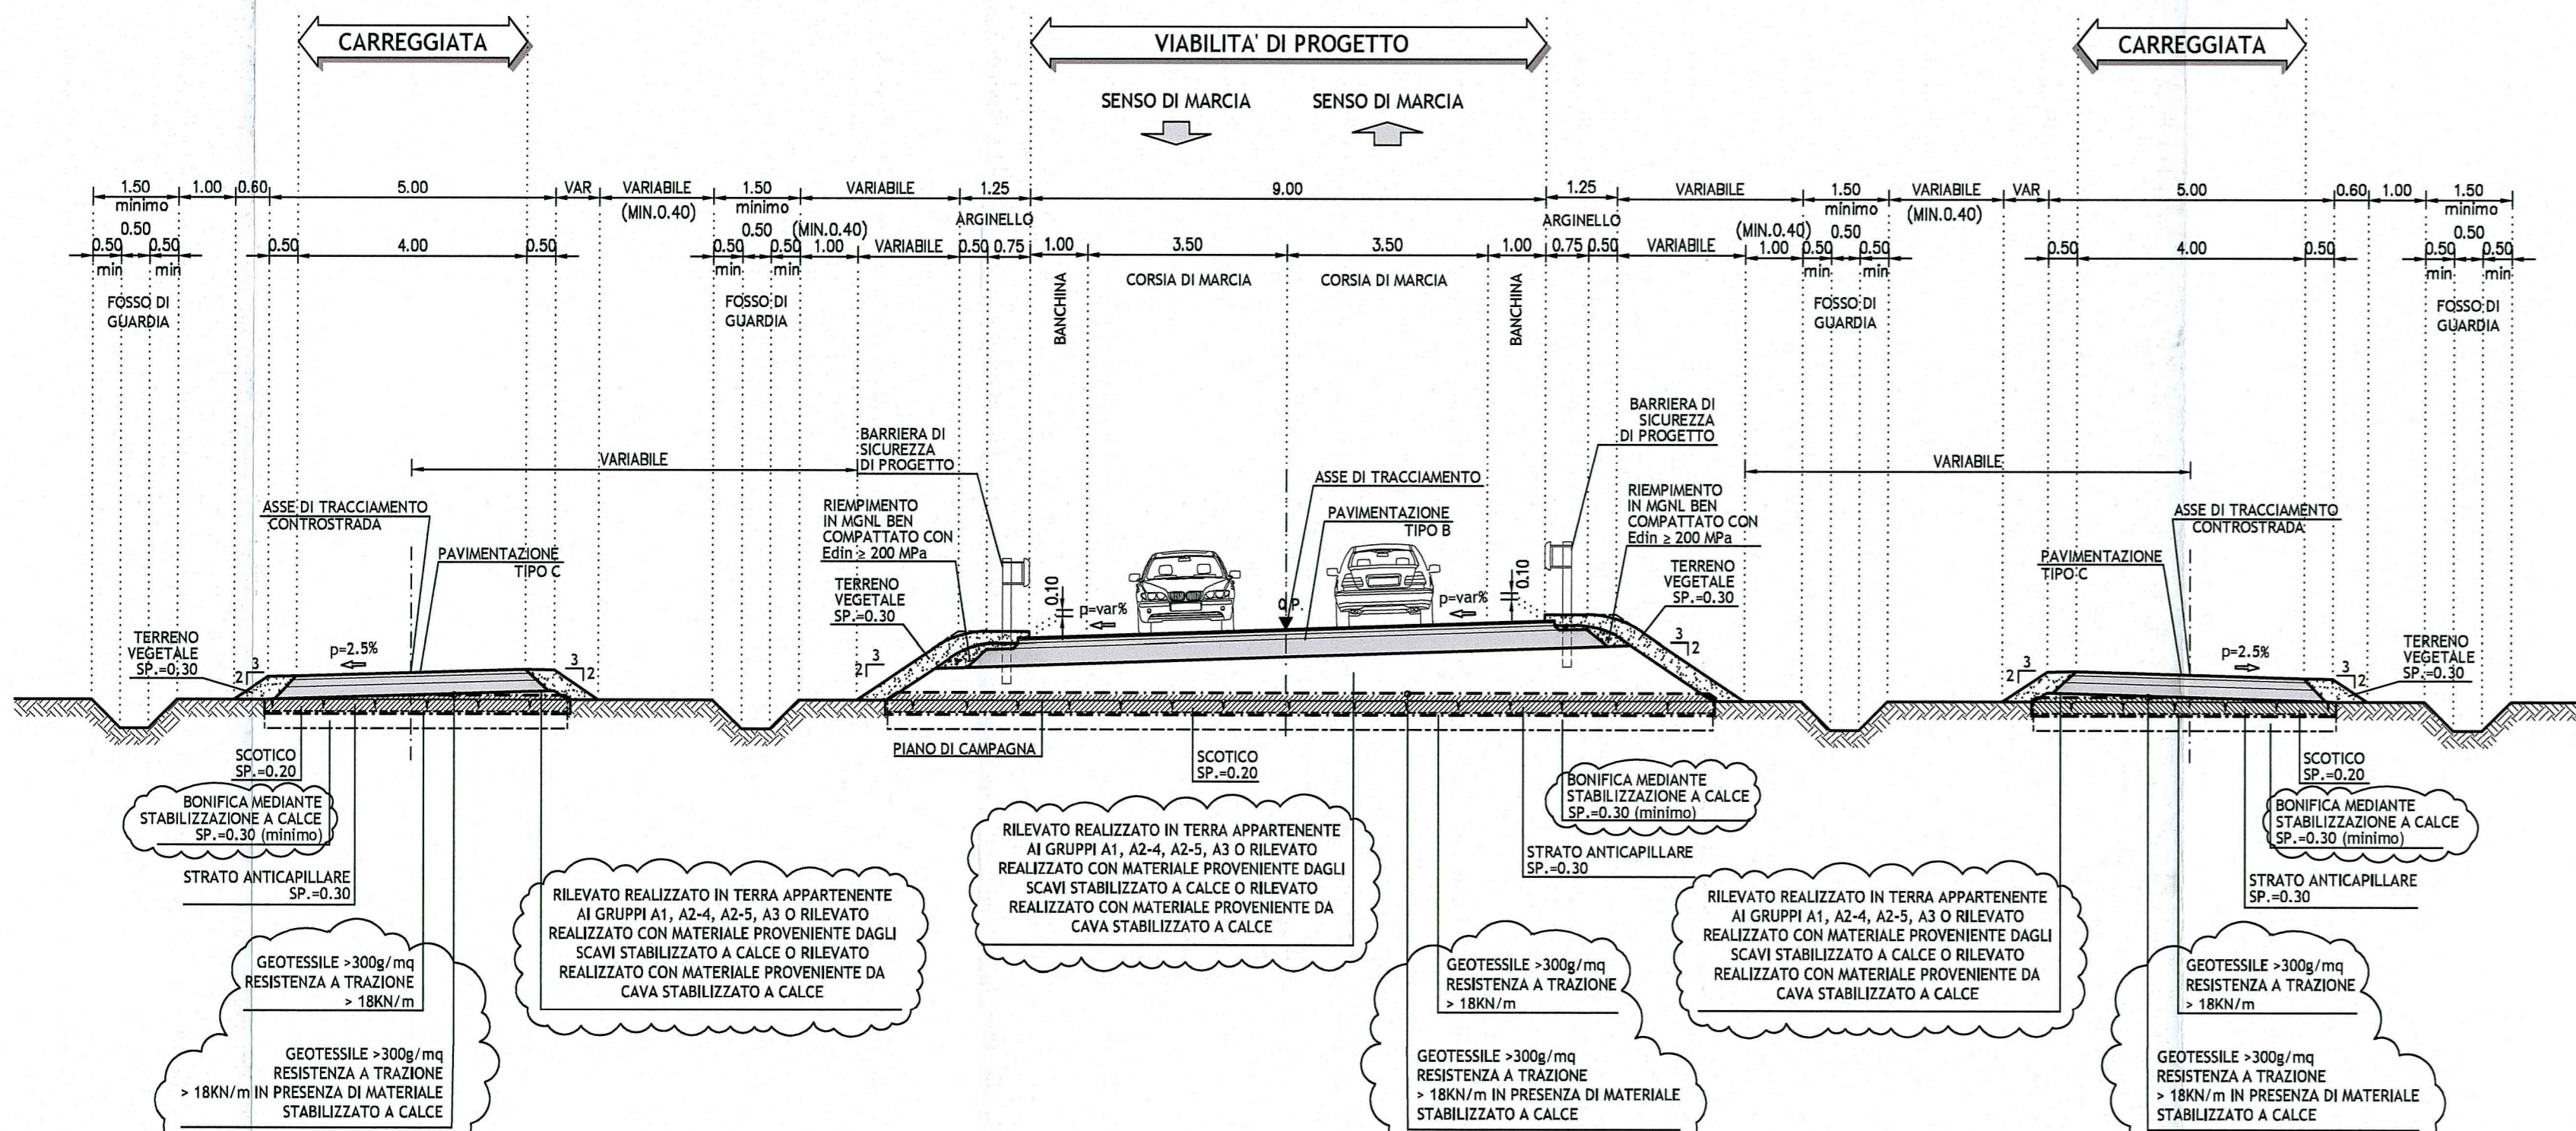


Tipo 1e in curva

VIABILITA' INTERFERENTE IN CURVA CON MURO DI SOSTEGNO - scala 1:100
CATEGORIA "F1" (DM 05/11/2001) STRADE LOCALI AMBITO EXTRAURBANO

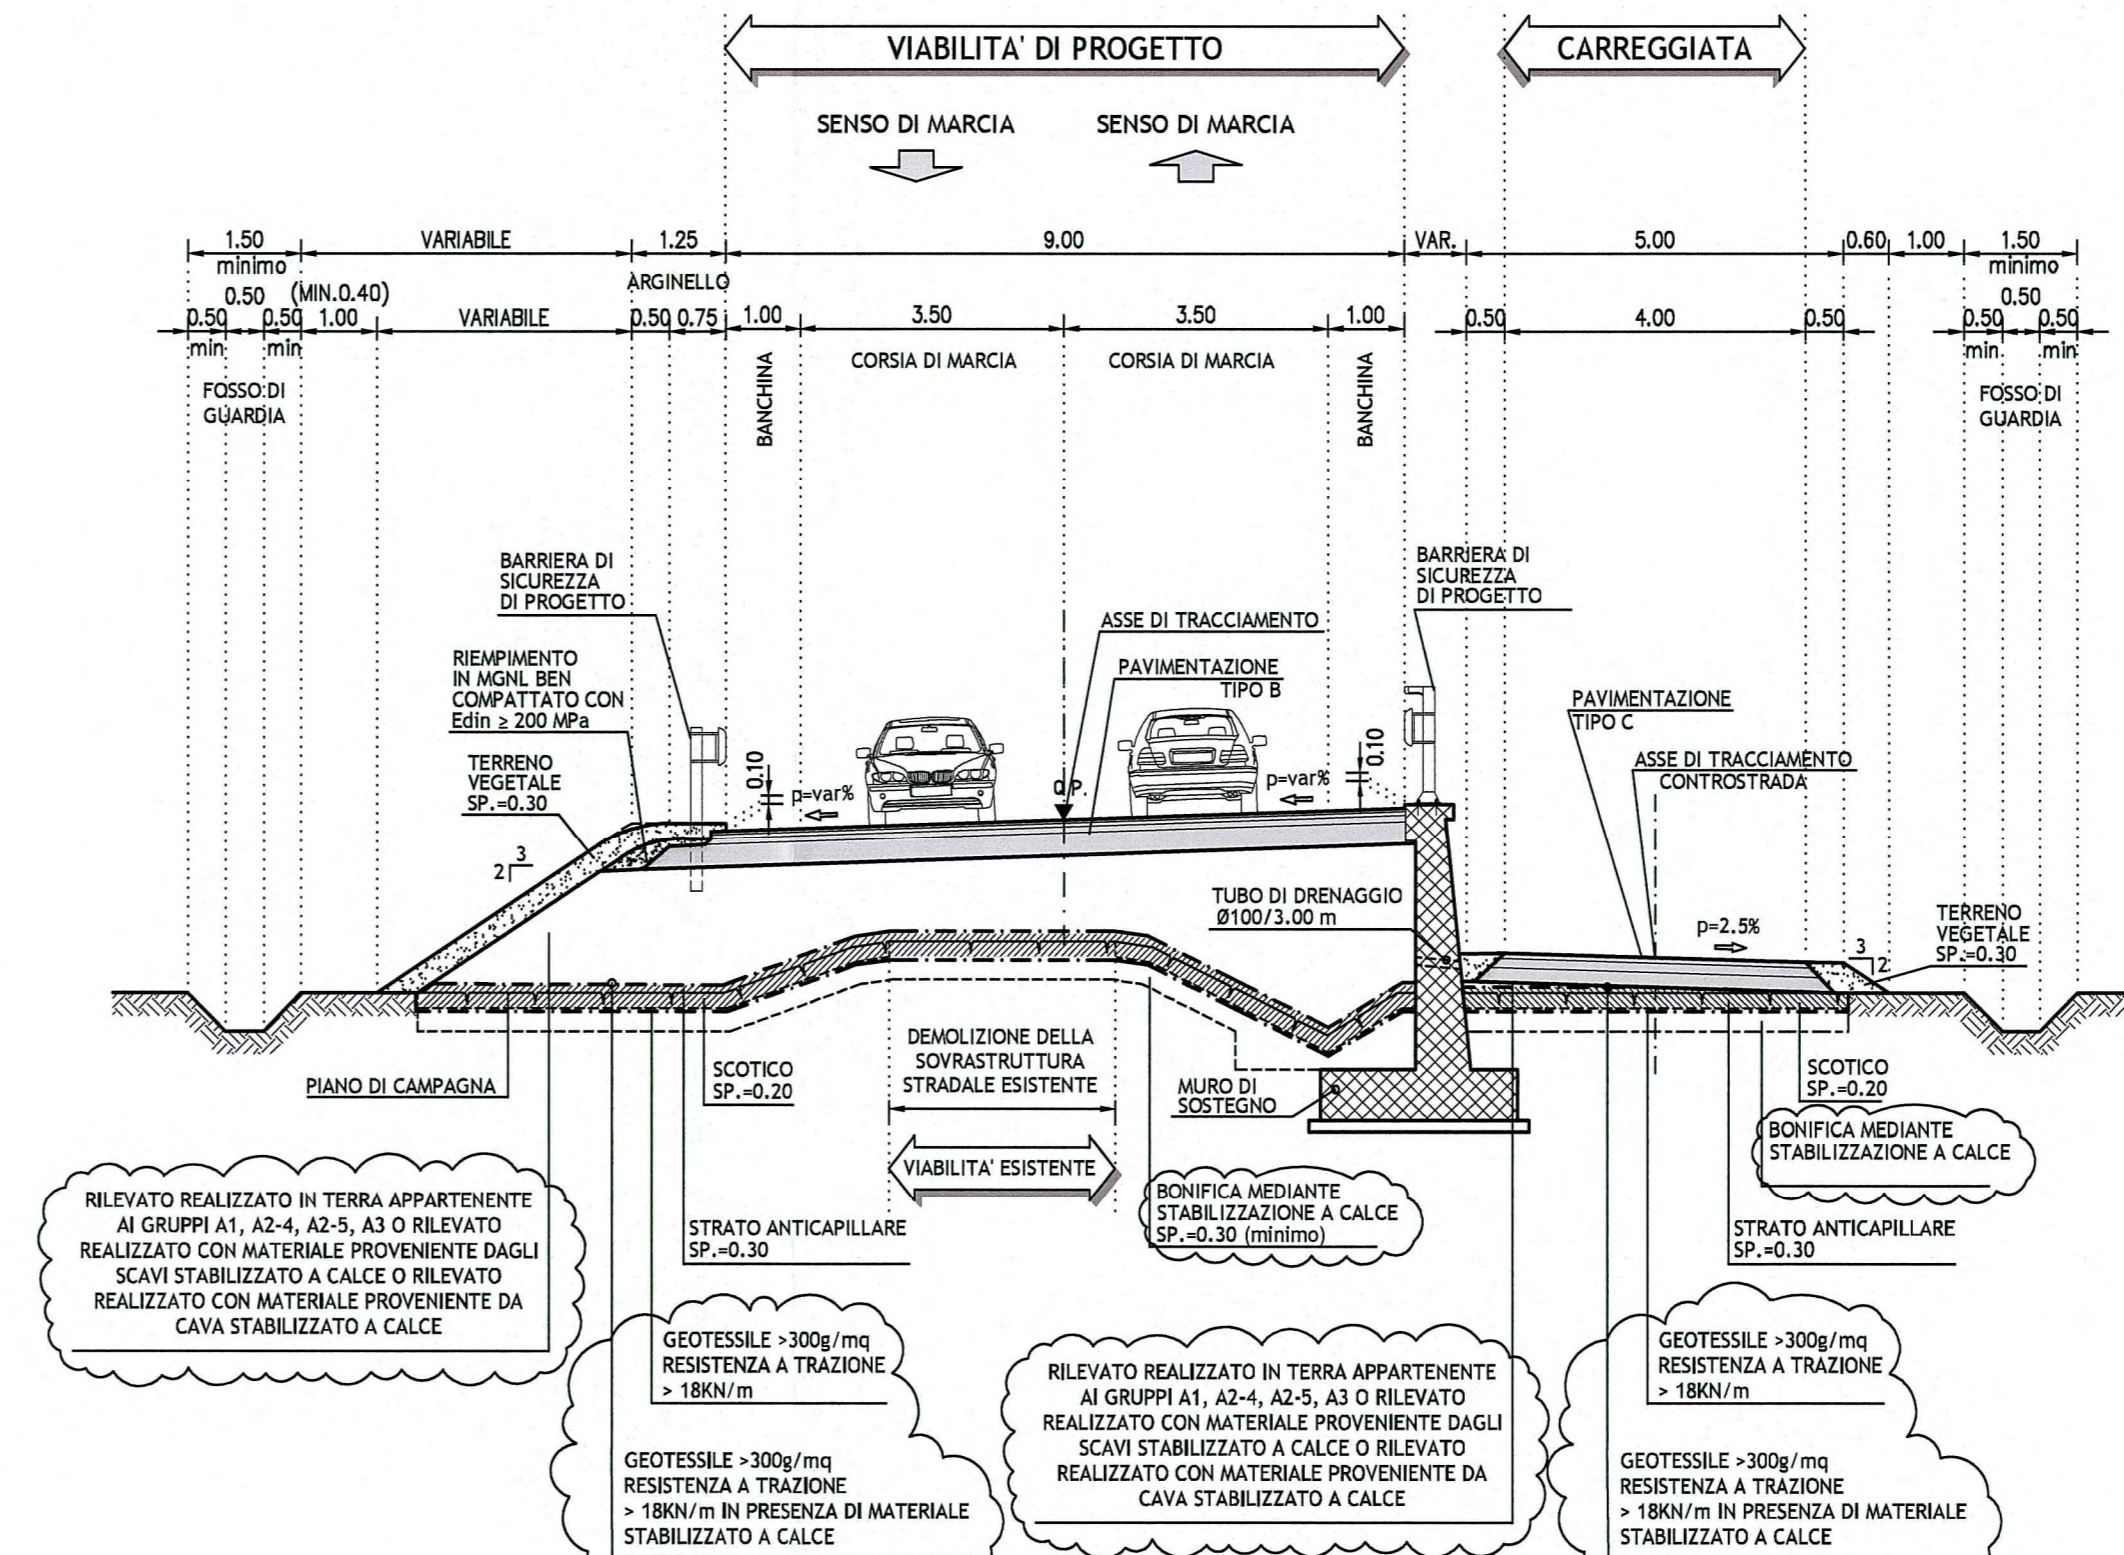


Tipo 2a su cavalcavia

IN RETTILINEO - scala 1:100
CATEGORIA "F1" (DM 05/11/2001) STRADE LOCALI AMBITO EXTRAURBANO
SEZIONE TIPO IN CAMPATA CAVALCAVIA "CA.07"

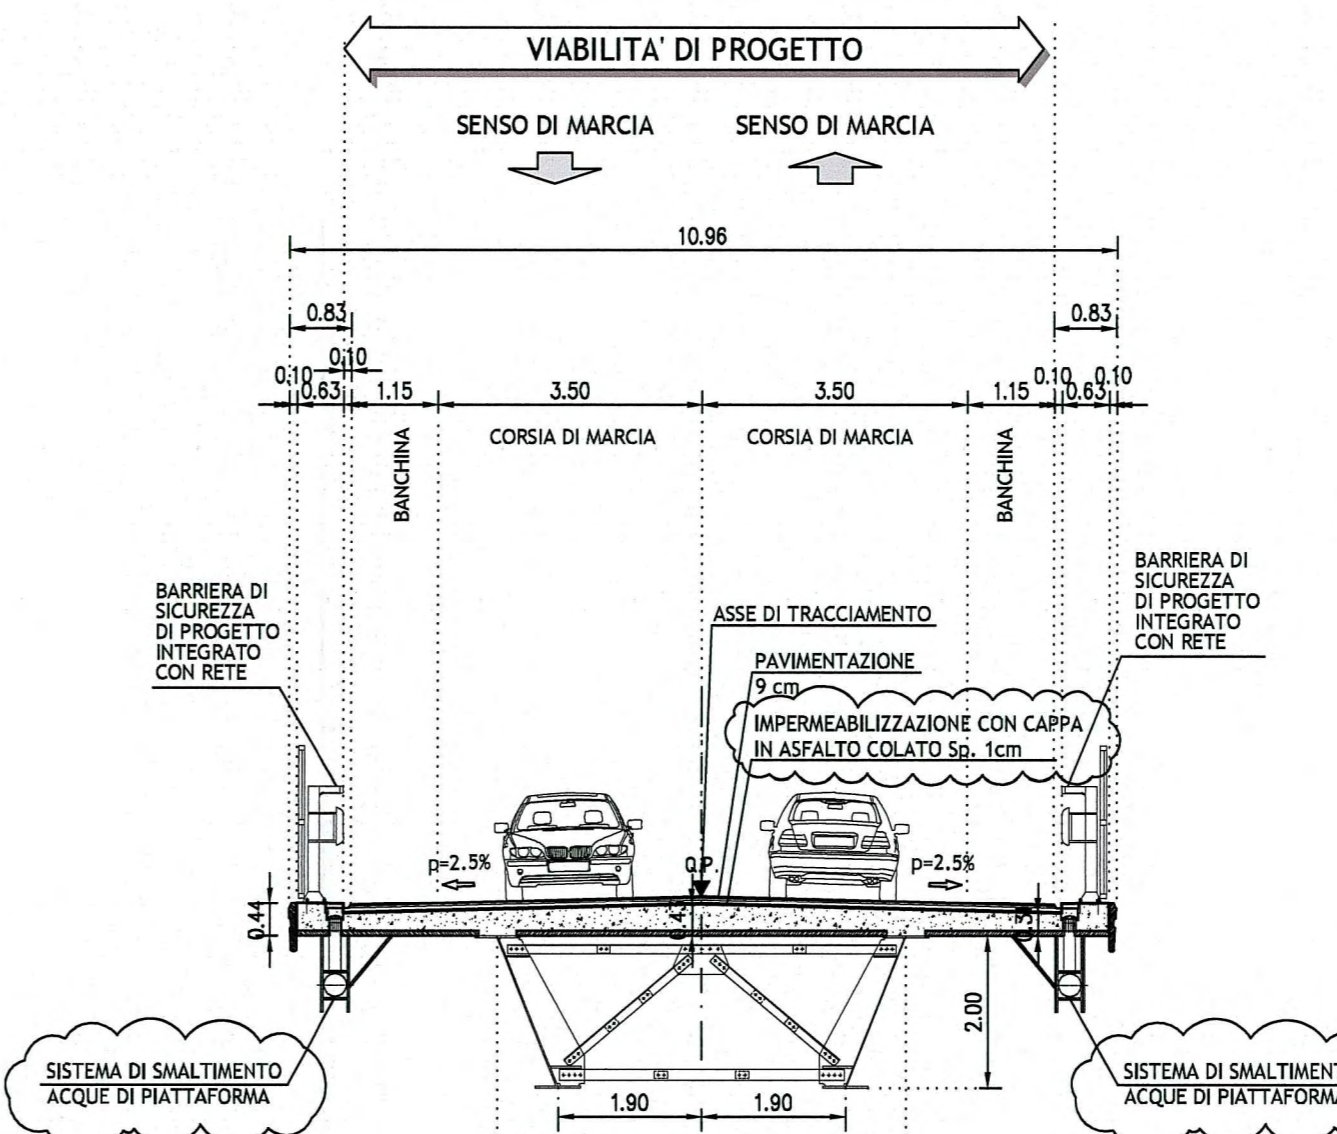


- DESCRIZIONE DELLA MODIFICA:
- modifica indicazione materiale per corpo del rilevato
 - inserimento indicazione su bitume impiegato
 - ripristino impermeabilizzazione soletta con cappa in asfalto colato
 - aggiornamento indicazione per spessore minimo di bonifica
 - aggiornamento indicazione geotessile con doppia dicitura
 - inserimento sistema di smaltimento acque di piattaforma dall' impalcato


Pacchetto stradale

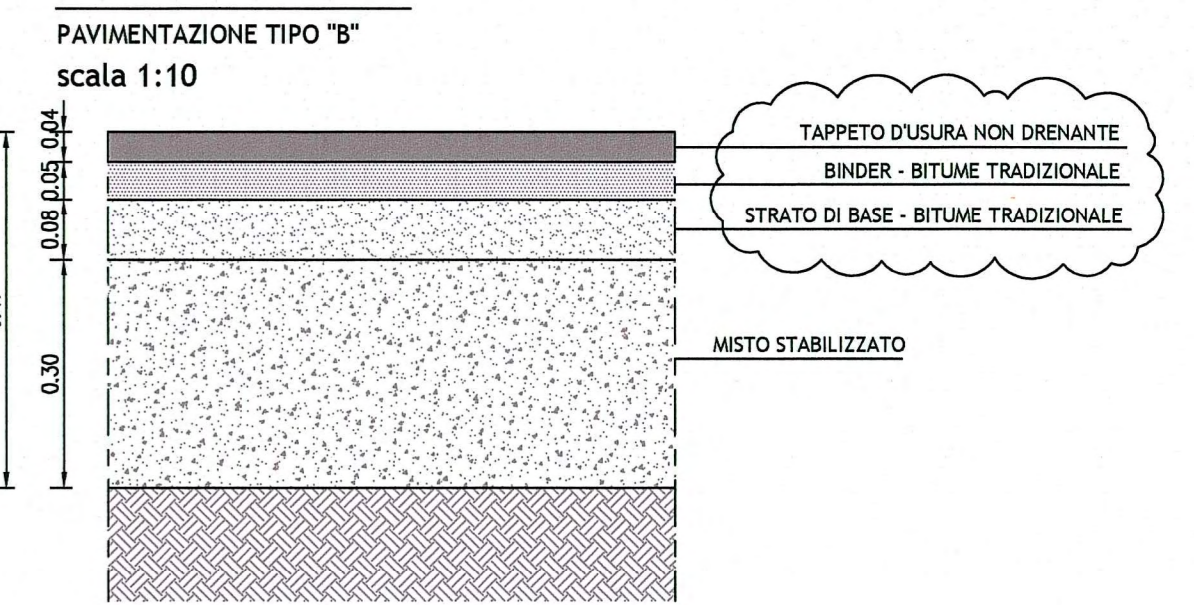

Pacchetto controstrada

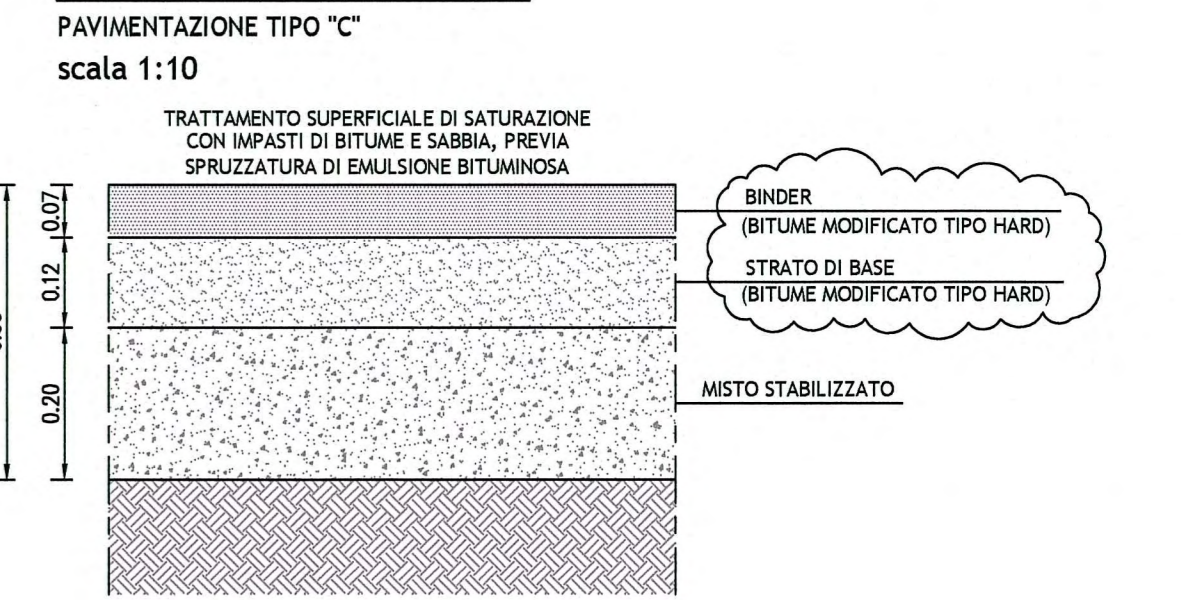

Pacchetto su opera d'arte

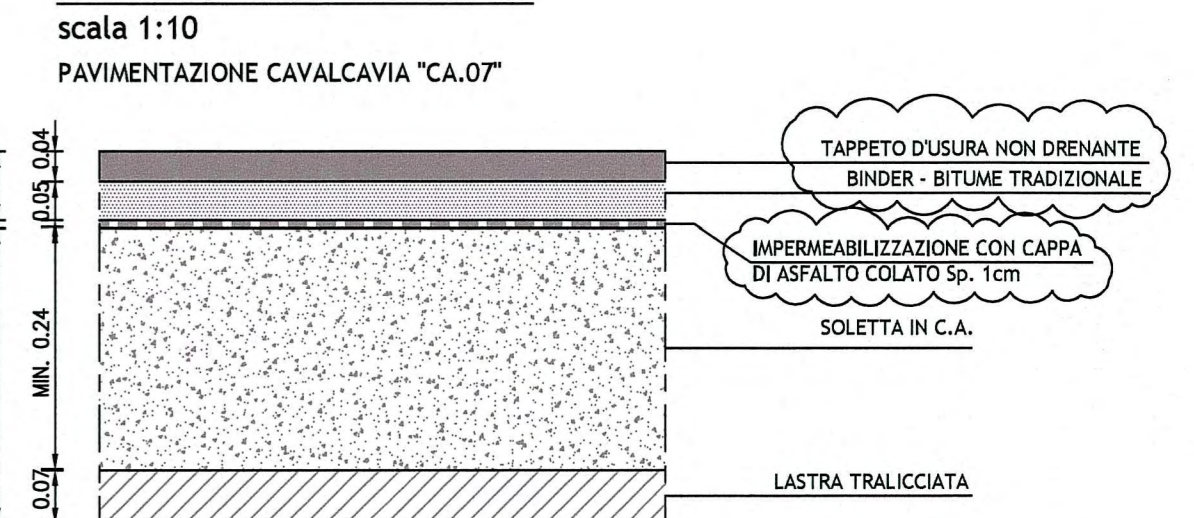

Comittente:
AUTOCAMIONALE DELLA CISA S.p.A.
Via Cambaro 26/A - Frazione Ponte Taro - 43015 NOCETO (PR)

Imprese Esecutrici:
PIZZAROTTI
FONDATA NEL 1910
AUTOSTRADA DELLA CISA A15
RACCORDO AUTOSTRADALE A15/A22
CORRIDOIO PLURIMODALE TIRRENO-BRENNERO
RACCORDO AUTOSTRADALE FRA L' AUTOSTRADA DELLA CISA-FONTEVIVO (PR)
E L' AUTOSTRADA DEL BRENNERO-NOGAROLE ROCCA (VR). I LOTTO.
C.U.P. G61B0400060008 C.I.G. 307068161E
PROGETTO ESECUTIVO

AUTOCAMIONALE DELLA CISA S.p.A.
Il Direttore TIRE: *[Signature]* Il Responsabile del Procedimento: *[Signature]* Il Presidente: *[Signature]*

IMPRESA PIZZAROTTI & C. S.p.A.
Il Direttore Tecnico: *[Signature]* Il Geologo: NA
Dot. Ing. Luca Bondanelli
PROGETTAZIONE DI:
PIZZAROTTI
FONDATA NEL 1910
Il Progettista:
Ing. Fabio Nigrelli
Ordine degli Ingegneri della Provincia di Palermo n. 3581
A.T.: **idress** **rock** **VIA**
engineering **SOIL** **LABORATORY**
Il Coordinatore per la Sicurezza in fase di Progettazione:
Ing. Giovanni Maria Cepparotti
Ordine degli Ingegneri della Provincia di Viterbo n. 392
Consulenza specialistica a cura di:
NA
Progettista Responsabile Integrazione Prestazioni Specialistiche:
Ing. Pietro MAZZOLI
IMPRESA PIZZAROTTI & C. S.p.A.
ORDINE INGENGERI PARMA n. 224

Titolo Elaborato:
Asse principale
Varianti alle viabilità maggiori e minori - viabilità interferita
Viabilità interferita - Via Fienlbruciato (cavalcavia P4)
Sezioni tipologiche - Tav. 1/2
Data Emissione Progetto: 18/03/2014
Scala: 1:100/1:10

NUM. ORDINAMENTO	NUM. MODIFICAZIONE	DATA	REVISIONE	CAUSA	OPERAZIONE	OPERAZIONE	OPERAZIONE	OPERAZIONE	OPERAZIONE

B	02/10/2014	Intervento RINA prot. n° 730 del 08/09/2014 e Lettera A15 prot. n° 731 del 08/09/2014	L. VARANI	F. NIGRELLI	P. MAZZOLI
A	18/03/2014	REMISSIONE PROGETTO ESECUTIVO	A. TARGA	F. NIGRELLI	MAZZOLI
Rev.	Data	DESCRIZIONE REVISIONE	Redatto	Controllato	Approvato