


# Tipo 1 in rilevato

DEVIAZIONE PROVVISORIA IN RETTILINEO E IN CURVA - scala 1:100

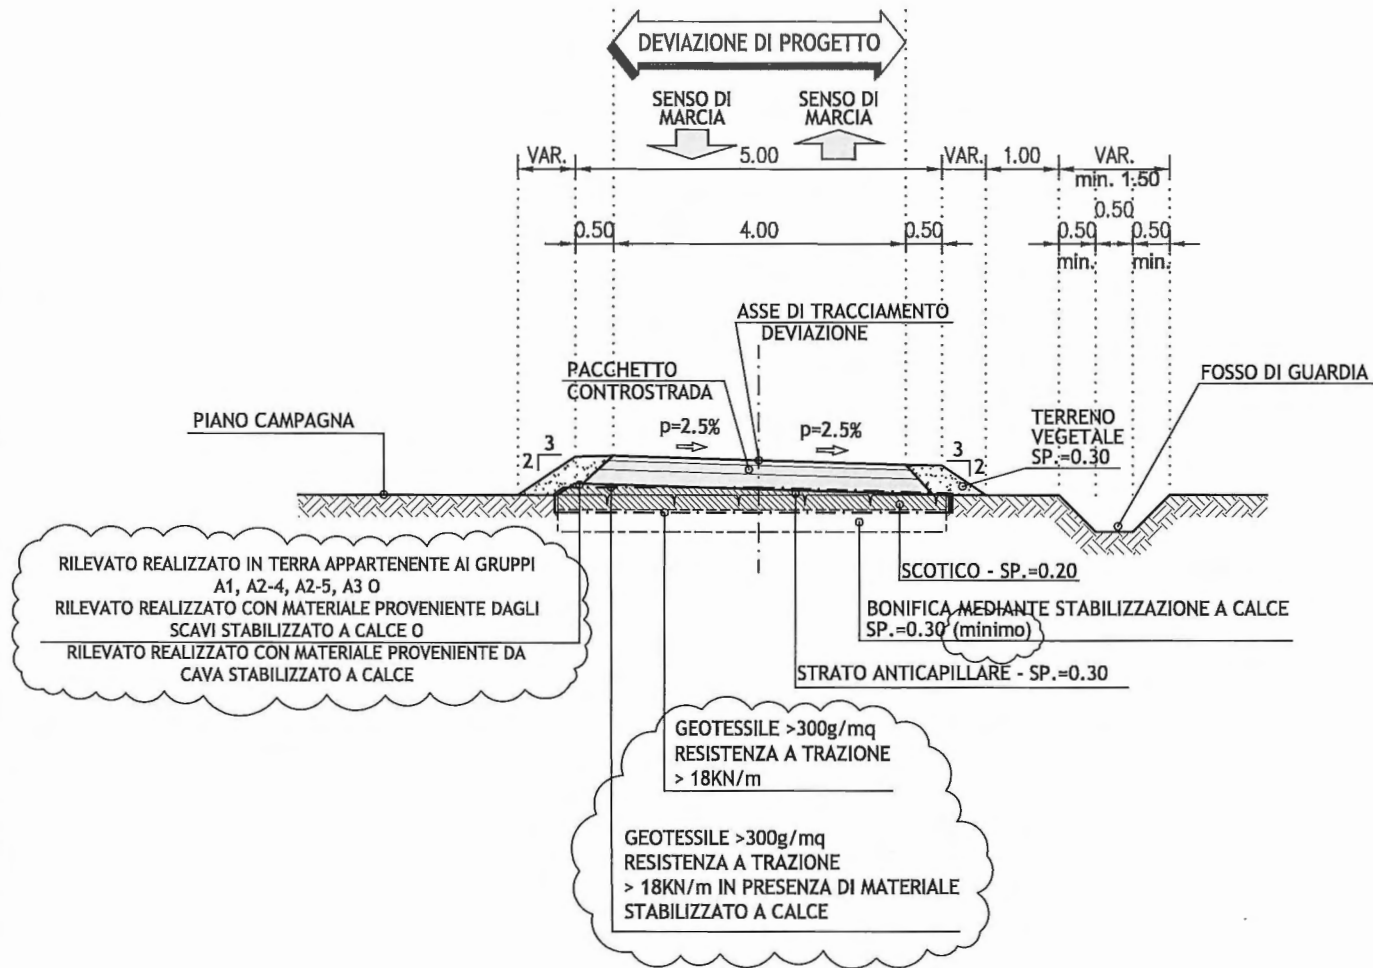


RILEVATO REALIZZATO IN TERRA APPARTENENTE AI GRUPPI A1, A2-4, A2-5, A3 O  
RILEVATO REALIZZATO CON MATERIALE PROVENIENTE DAGLI SCAVI STABILIZZATO A CALCE O  
RILEVATO REALIZZATO CON MATERIALE PROVENIENTE DA CAVA STABILIZZATO A CALCE

GEOTESSILE >300g/mq  
RESISTENZA A TRAZIONE > 18KN/m

GEOTESSILE >300g/mq  
RESISTENZA A TRAZIONE > 18KN/m IN PRESENZA DI MATERIALE STABILIZZATO A CALCE

## Pacchetto deviazione provvisoria

scala 1:10

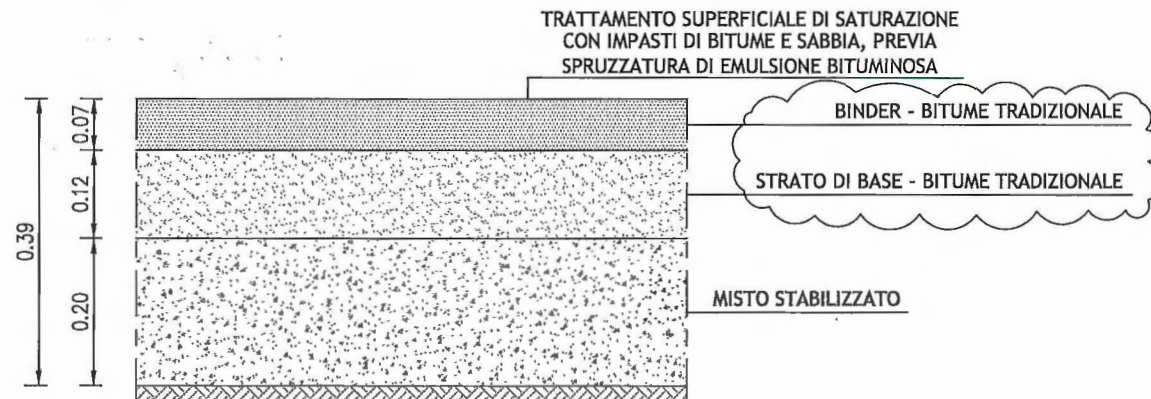

**DESCRIZIONE DELLA MODIFICA:**

- modifica indicazione materiale per corpo del rilevato
- inserimento indicazione su bitume impiegato
- aggiunta indicazione "minimo" per spessore della bonifica
- aggiornamento indicazione geotessile con doppia dicitura

Committente:



# AUTOCAMIONALE DELLA CISA S.P.A.

Via Camboara 26/A - Frazione Ponte Taro - 43015 NOCETO (PR)

Impresa Esecutrice:



**AUTOSTRADA DELLA CISA A15  
RACCORDO AUTOSTRADALE A15/A22  
CORRIDOIO PLURIMODALE TIRRENO-BRENNERO  
RACCORDO AUTOSTRADALE FRA L' AUTOSTRADA DELLA CISA-FONTEVIVO (PR)  
E L' AUTOSTRADA DEL BRENNERO-NOGAROLE ROCCA (VR). I LOTTO.**

C.U.P. G61B04000060008

C.I.G. 307068161E

## PROGETTO ESECUTIVO

AUTOCAMIONALE DELLA CISA S.p.A.

Il Direttore TIBRE:

Il Responsabile del Procedimento:

Il Presidente:

IMPRESA PIZZAROTTI & C. S.p.A.

Il Direttore Tecnico:

*Luca Bondanelli*  
IMPRESA PIZZAROTTI & C. S.p.A.  
Il Responsabile di Progetto

Il Geologo:

NA

PROGETTAZIONE DI:



*Dott. Ing. Luca Bondanelli*

Il Progettista:

Ing. Fabio Nigrelli  
Ordine degli ingegneri della Provincia di Palermo n. 3581

Coordinatore per la Sicurezza in fase di Progettazione:

Ing. Giovanni Maria Cepparotti  
Ordine degli Ingegneri della Provincia di Viterbo n. 392

Consulenza specialistica a cura di:

NA

Progettista Responsabile Integrazione Prestazioni Specialistiche:  
*Pietro Mazzoli*  
Impresa Pizzarotti & C.  
Ing. Pietro Mazzoli  
ISCRITTO ORDINE  
Ordine degli Ingegneri della Provincia di Palermo n. 821

Titolo Elaborato:

**Asse principale  
Varianti alle viabilità maggiori e minori - viabilità interferita  
Viabilità interferita Via Grande (cavalcavia P3)  
Deviazioni provvisorie - Sezione tipologica**

Data Emissione Progetto:

18/03/2014

Scala:

1:100/1:10

Identif. Elaborato:

N.RO IDENTIFICATIVO	CODICE COMMESSA	LOTTO	FASE	ENTE	AMBITO	CAT. OPERA	N.RO OPERA	PARTI OPERA	TIPO DOC.	N.RO Progr. DOC.	REVISIONE
	RAAA	1	E	I	AP	VA	04	D	ST	001	B
B	02/10/2014	Lettera A15 prot. n° 731 del 08/09/2014					L. VARANI	F. NIGRELLI			P. MAZZOLI
A	27/06/2014	RIEMMISSIONE PROGETTO ESECUTIVO					TESTA	NIGRELLI			MAZZOLI
Rev.	Data	DESCRIZIONE REVISIONE					Redatto	Controllato			Approvato