



ARMATURA PALI PILE

Scala 1:50



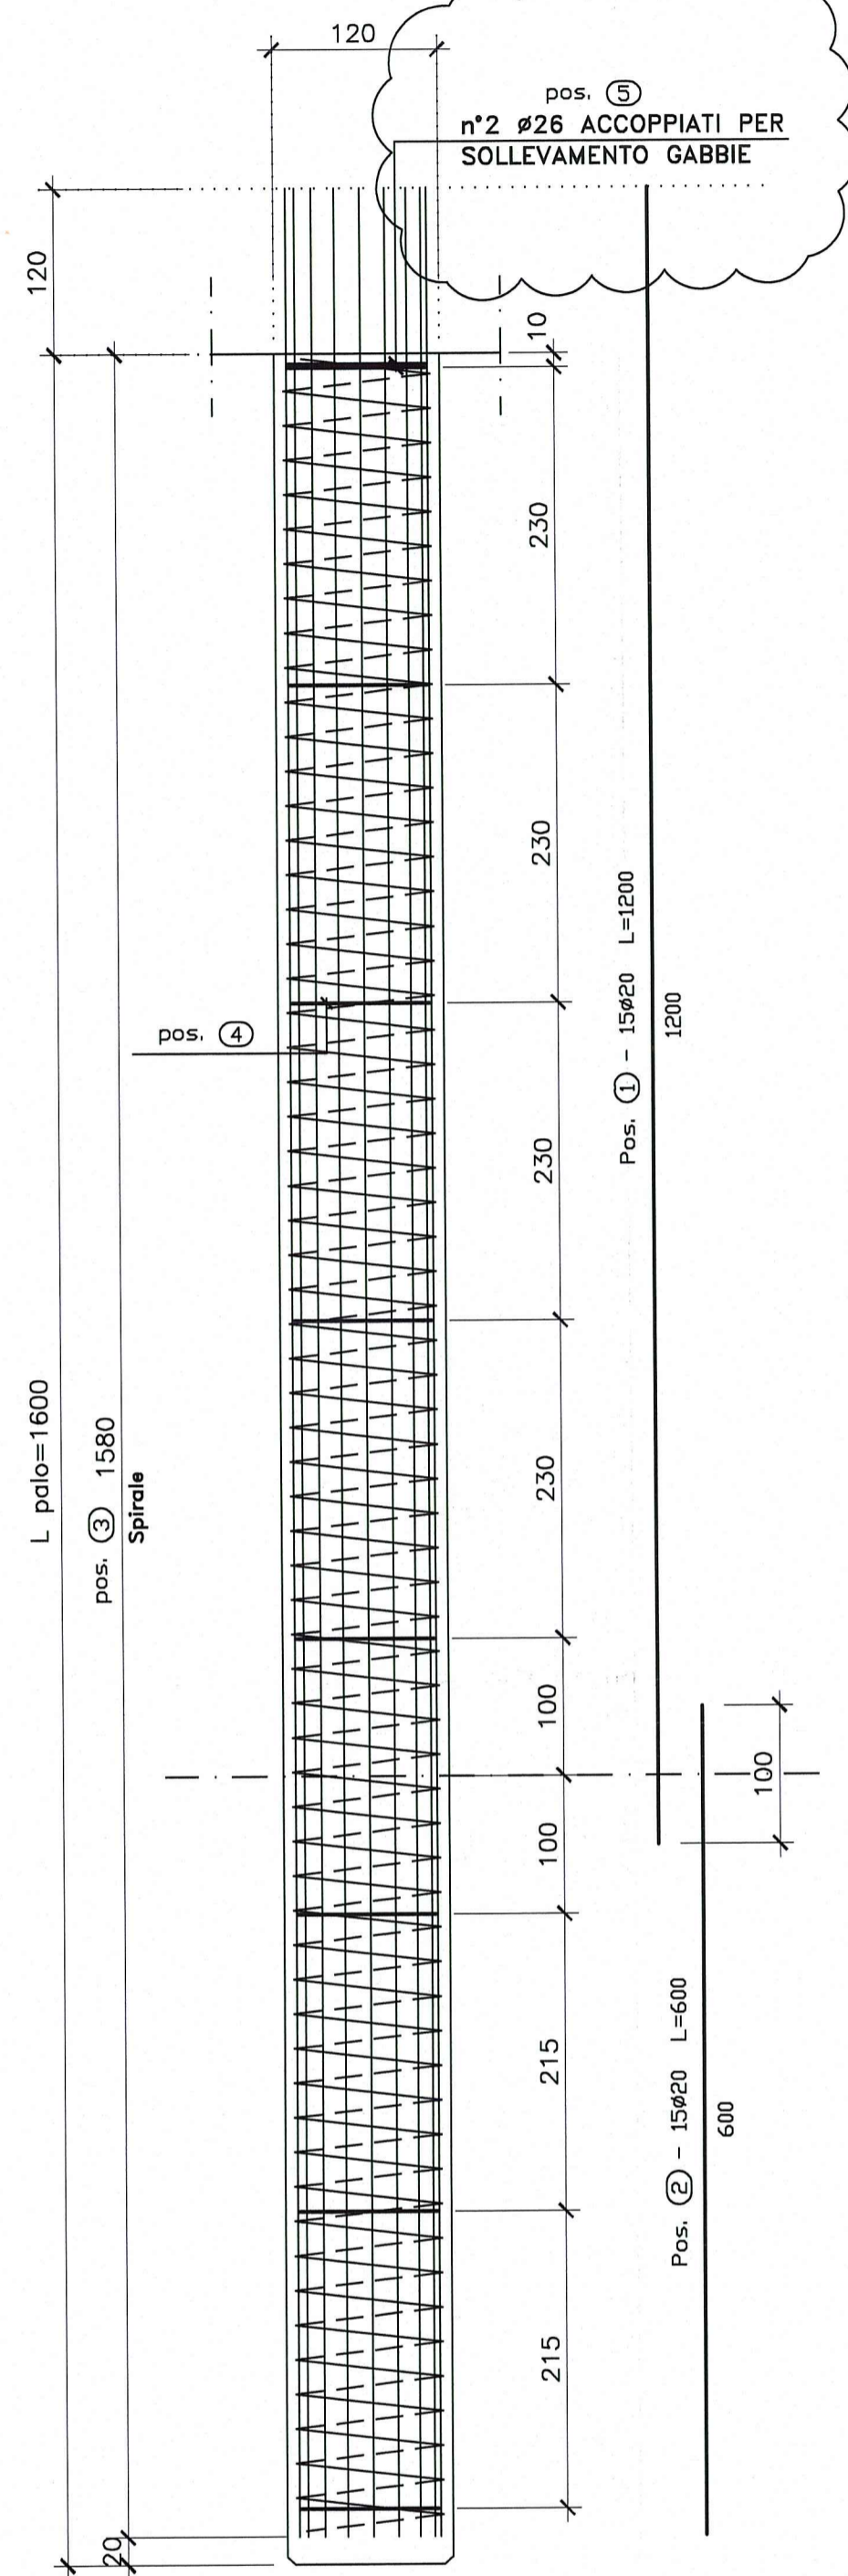


SEZIONE


Scala 1:20

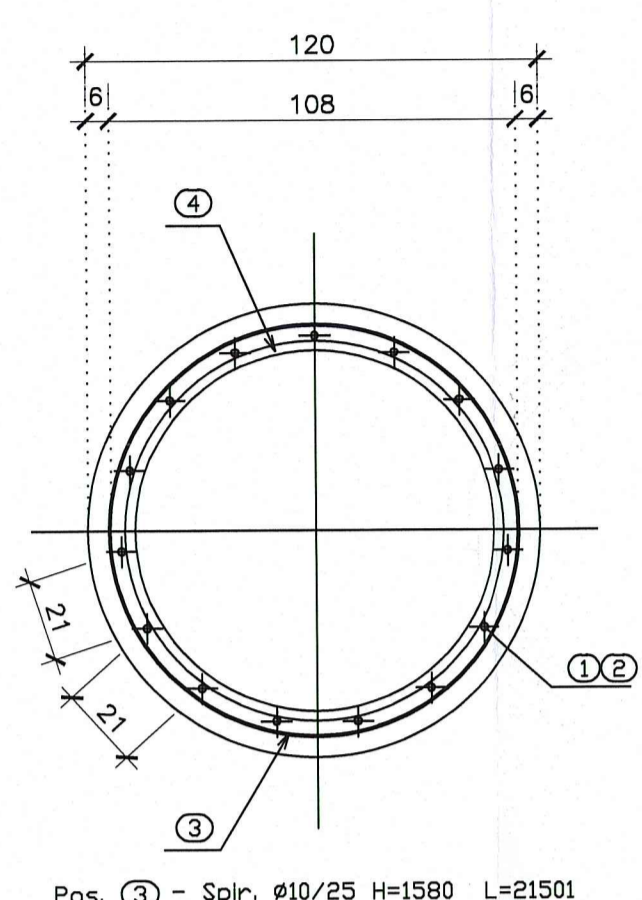

Pos. ③ - Spir. Ø10/25 H=1580 L=21501

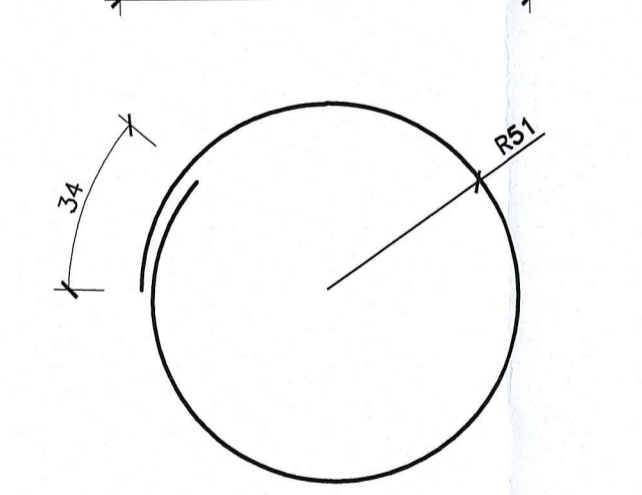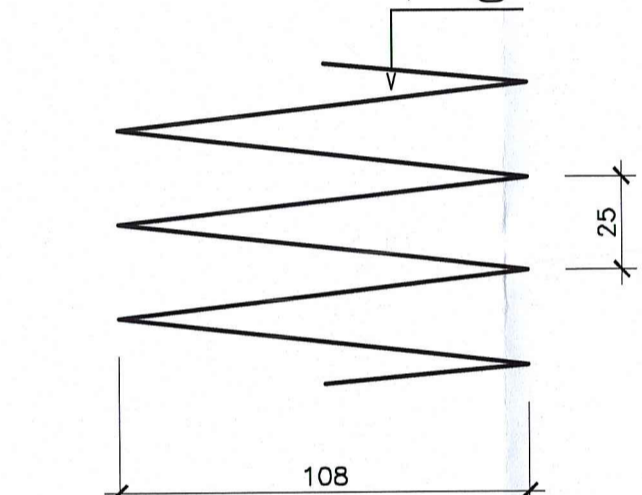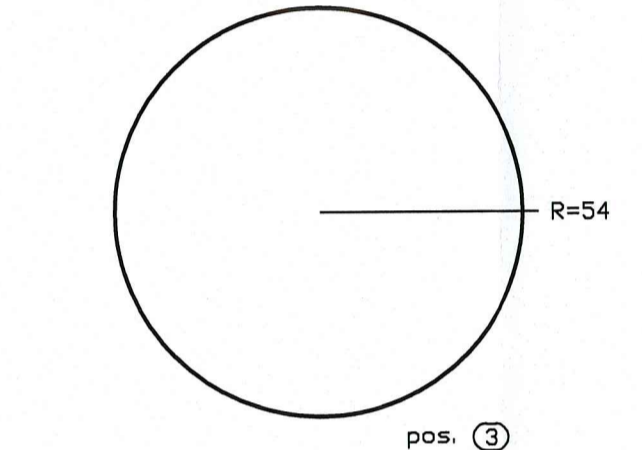


Pos. ④ - 7Ø20
L=343 staffe di irrigidimento

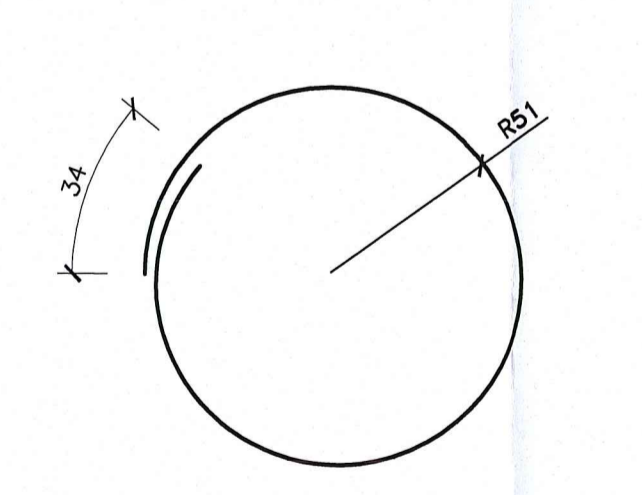

Pos. ⑤ - 2Ø26
L=343 staffe per sollevamento


ARMATURA PALI SPALLE

Scala 1:50



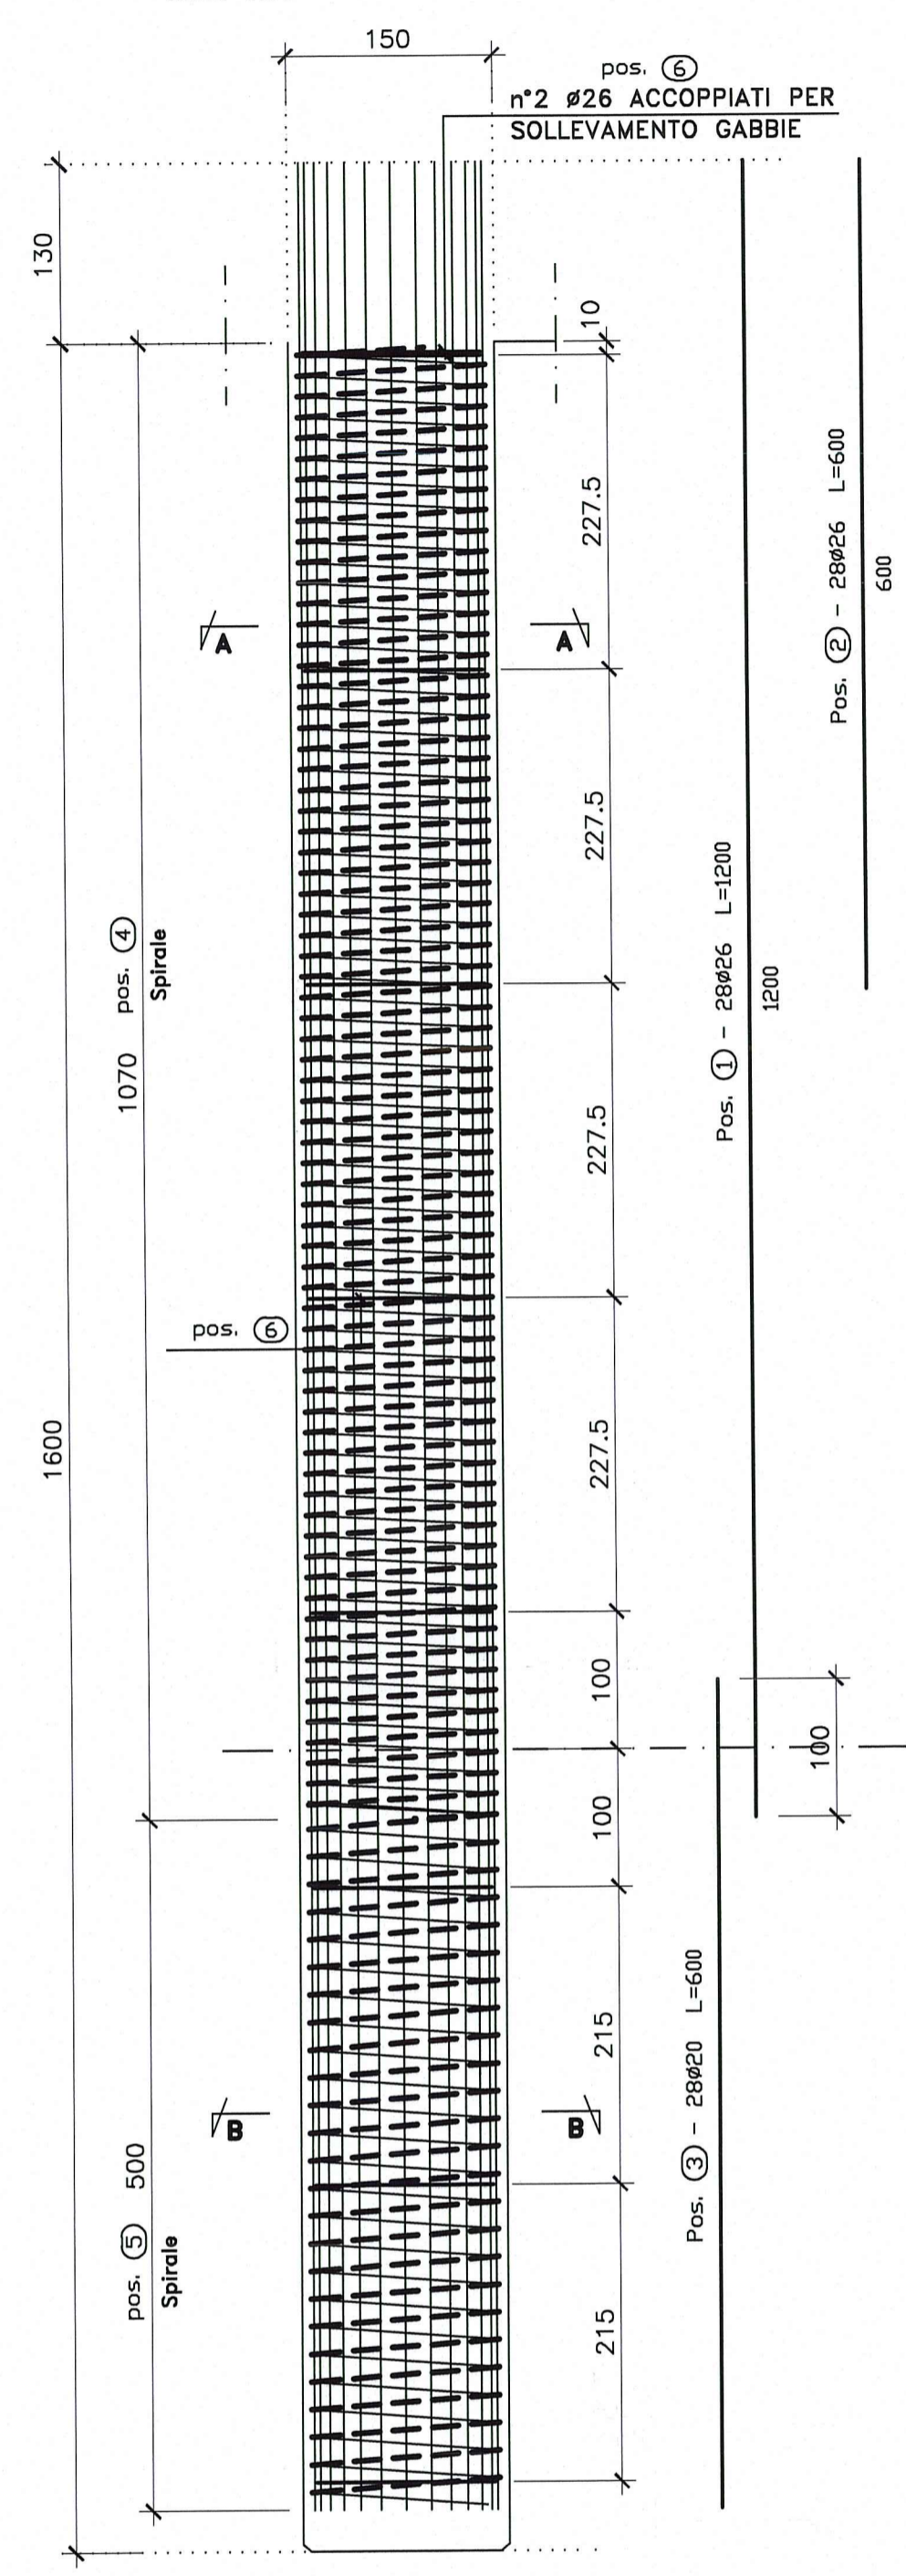


SEZIONE A-A

Scala 1:20

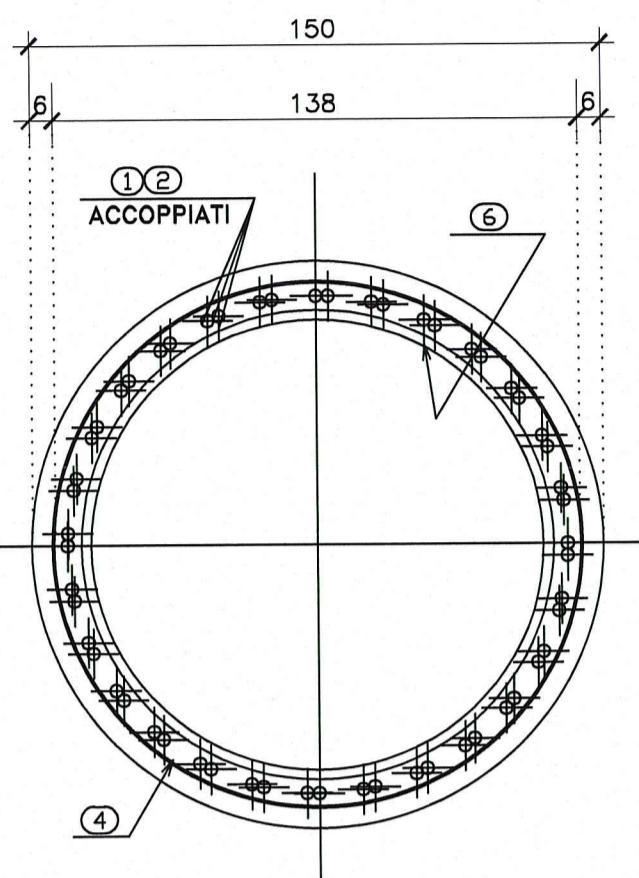


Pos. ④ - Spir. Ø12/15 H=1070 L=30855

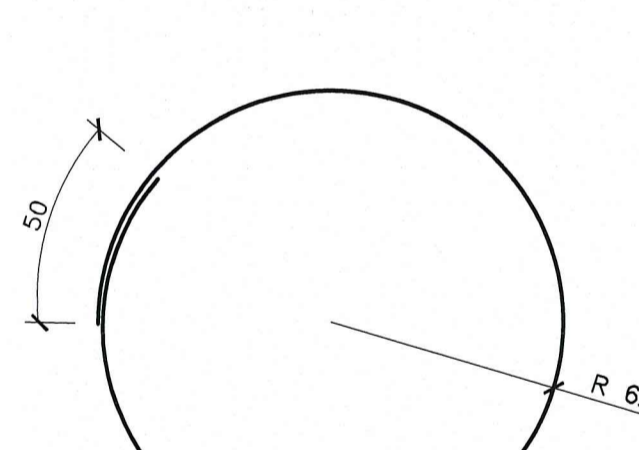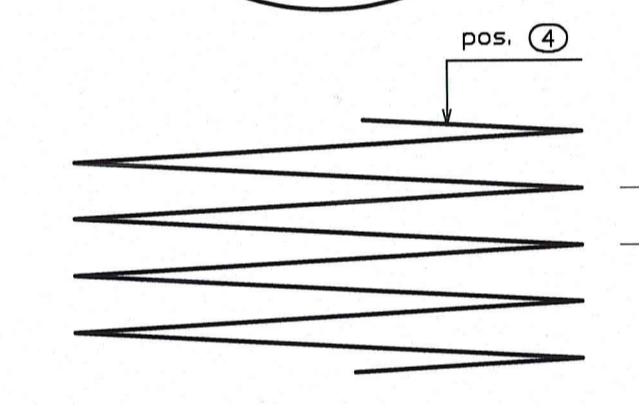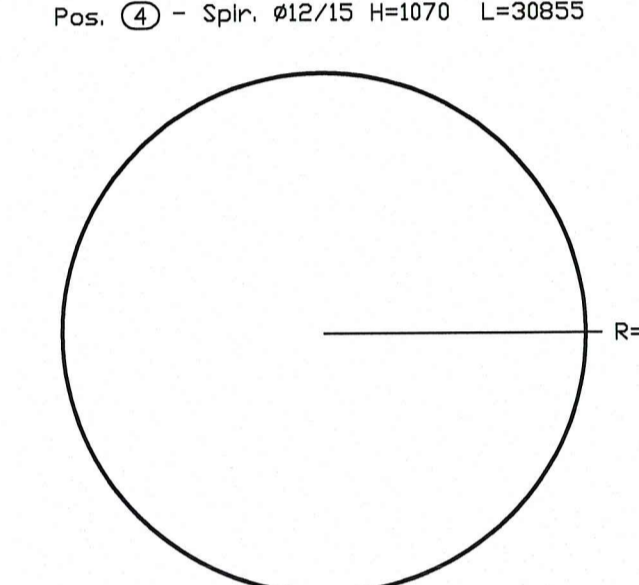



Pos. ⑤ - 9Ø26
staffe di irrigidimento
L=450

SEZIONE B-B


Scala 1:20

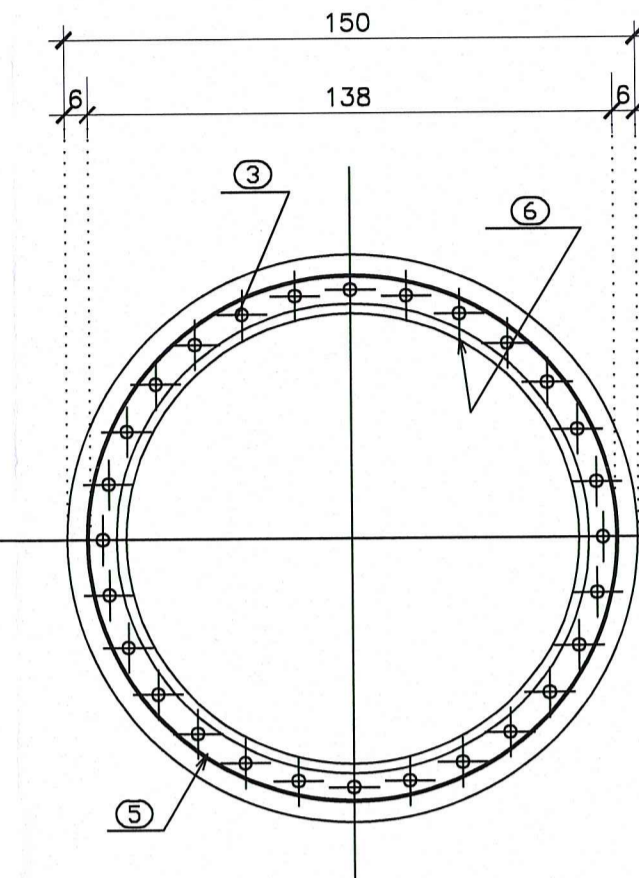

Pos. ⑤ - Spir. Ø12/25 H=500 L=8660

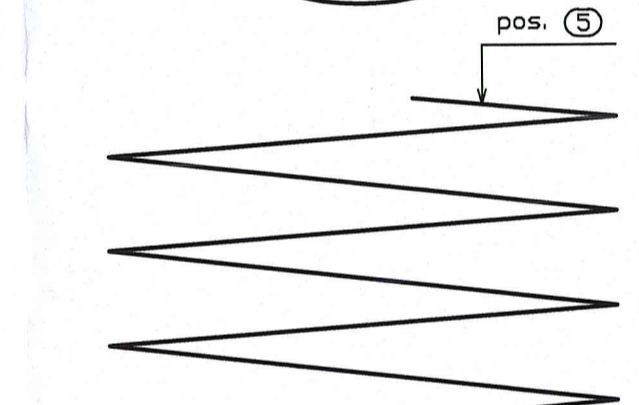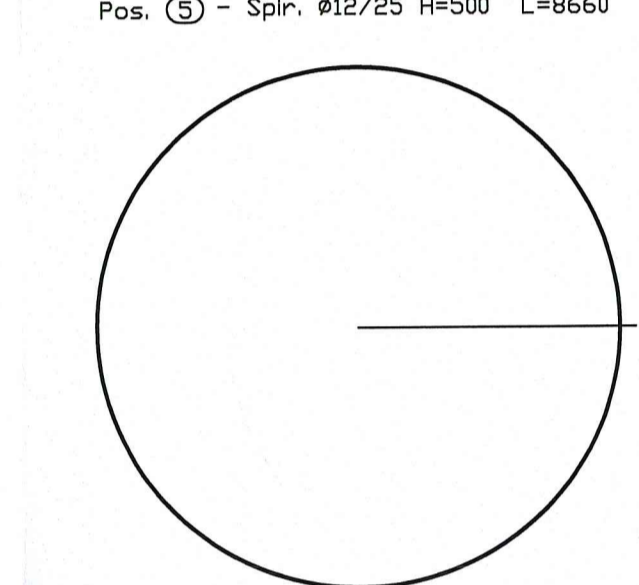

PARTICOLARE STRUMENTAZIONE PER PROVE SONICHE 1:20

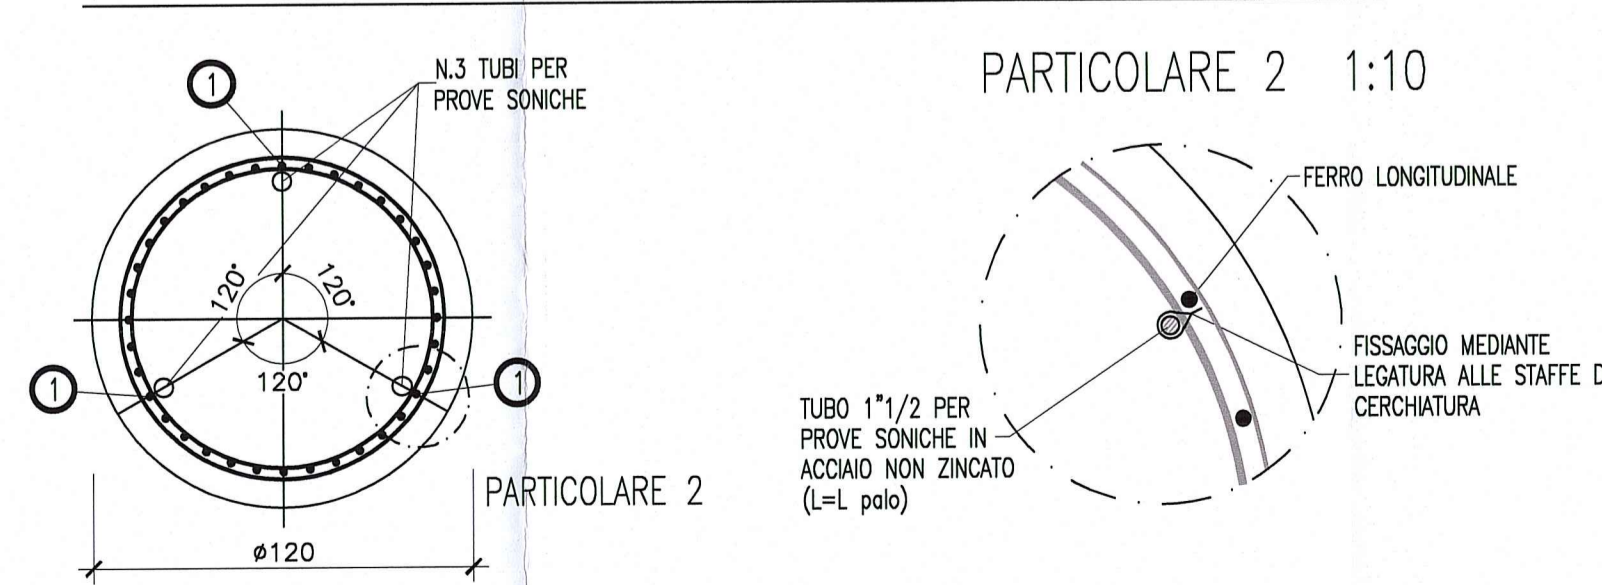

N.B.:
Strumentazione da prevedere su 3 pali.
I pali da strumentare per prove soniche andranno concordati con la D.L.

DOCUMENTI DI RIFERIMENTO	
DESCRIZIONE	CODIFICA
CARATTERISTICHE DEI MATERIALI E SPECIFICHE TECNICHE	RAAAIEVAPPV02GSP001.dwg

DESCRIZIONE DELLA MODIFICA:
Corretta posizione staffe di sollevamento

Autocamionale della CISA S.p.A.
Via Camboara 26/A - Frazione Ponte Taro - 43015 NOCETO (PR)

PIZZAROTTI
FONDATA NEL 1910

PROGETTO ESECUTIVO

AUTOCAMIONALE DELLA CISA S.p.A.
Il Direttore TIRRE: *[Signature]* Il Responsabile del Procedimento: *[Signature]* Il Presidente: *[Signature]*

IMPRESA PIZZAROTTI & C. S.p.A.
Il Direttore Tecnico: *[Signature]* Il Responsabile di Progetto: *[Signature]* Dott. Ing. Luca Bonatelli

Il Geologo: NA

PROGETTAZIONE DI:
PIZZAROTTI
FONDATA NEL 1910

A.T.I.: **idroesse engineering** **ROCKSOIL S.p.A.** **VIA**

Il Progettista:
Ing. Giovanni Maria Cepparotti
Ordine degli Ingegneri della Provincia di Viterbo n. 392

Consulenza specialistica a cura di:
NA

Progettista e Coordinatore per la Sicurezza in fase di Progettazione:
Ing. Pietro Mazzoli
Impresa Pizzarotti & C. S.p.A.
Ing. Pietro Mazzoli
Ordine degli Ingegneri della Provincia di Parma n. 821

Titolo Elaborato:
**Asse principale
Ponti e viadotti
Viadotto svincolo A1 sul torrente Recchio e sul ramo E (ramo C)
Pali di fondazione - Armatura**

Data Emissione Progetto:
18/03/2014

Scala:
varie

N.RO IDENTIFICATIVO	CODICE COMMESSA	LOTTO	FASE	ENTE	AMBITO	CAT. OPERA	N.RO OPERA	PARTE OPERA	TIPO DOC.	N.RO PROG. DOC.	REVISIONE
	RAAA	1	E	V	AP	PV	02	S	AR	001	C

C	11/02/2015	REVISIONE A SEGUITO ISTRUTTORIA -A15-	R. FIORE	G. PIAZZA	MAZZOLI
B	10/10/2014	REVISIONE A SEGUITO ISTRUTTORIA RINA	R. FIORE	G. PIAZZA	MAZZOLI
A	20/08/2014	RIEMMISSIONE PROGETTO ESECUTIVO	A. CANTARELLA	G. PIAZZA	MAZZOLI
Rev.	Data	DESCRIZIONE REVISIONE	Redatto	Controllato	Approvato