


DETTAGLI CONTROVENTI SUPERIORI (TIPICI)

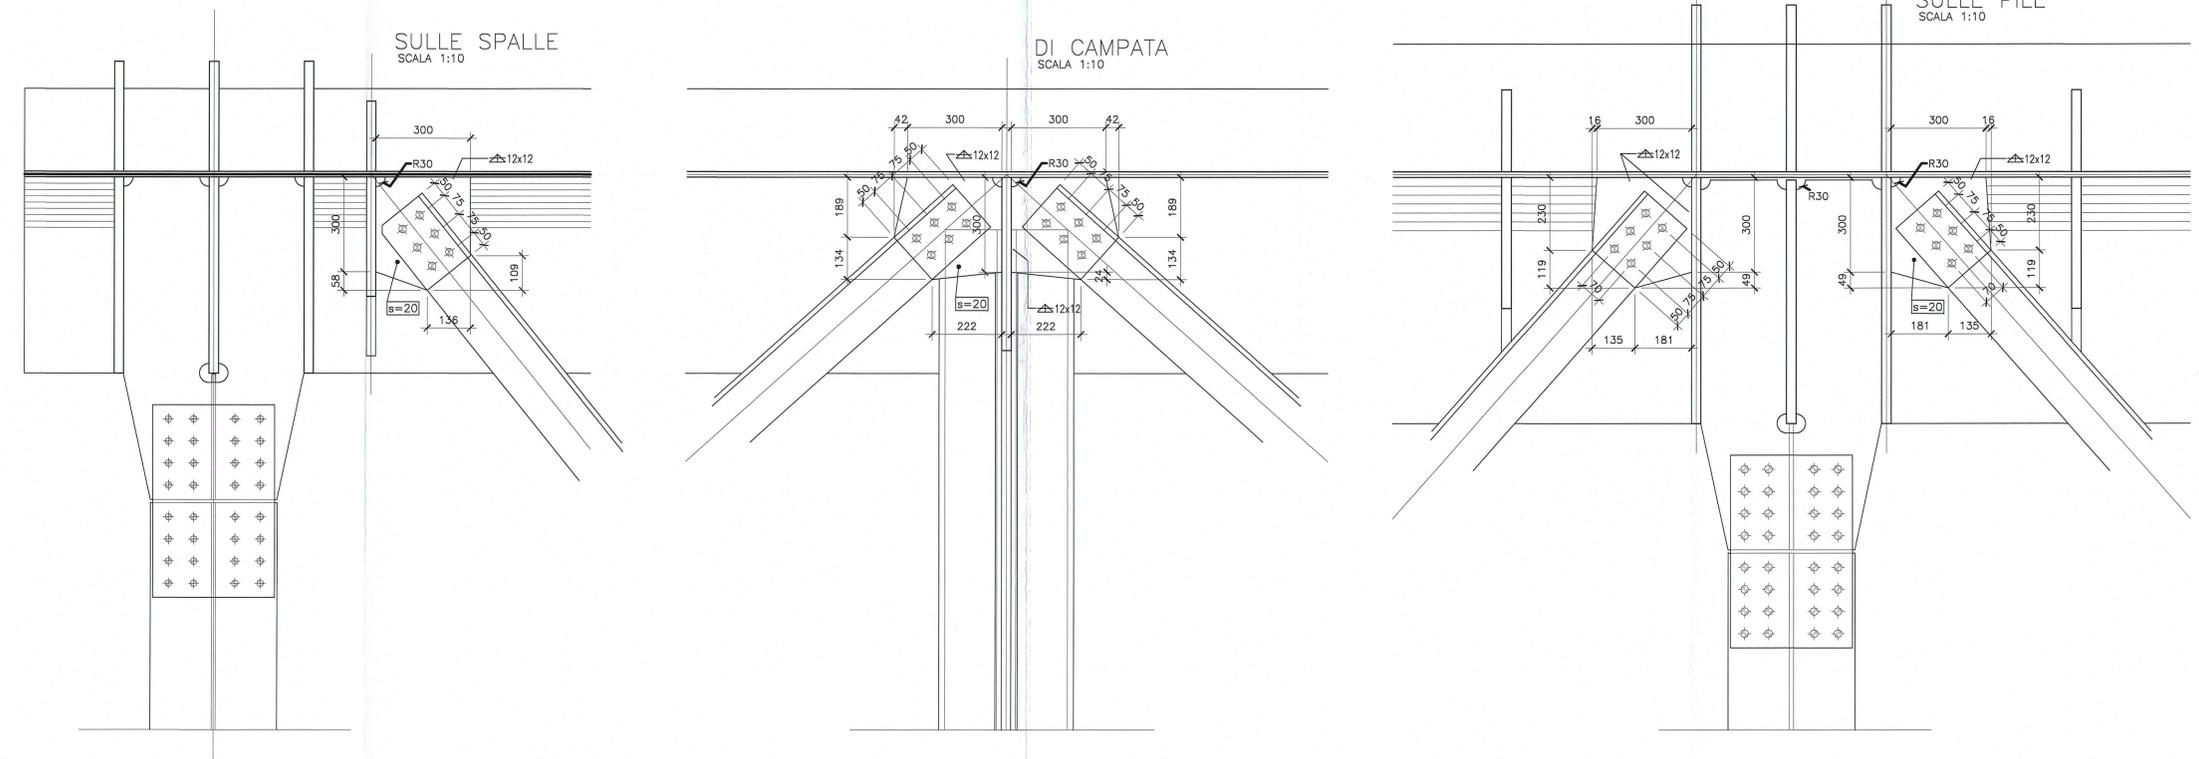

DETTAGLI CONTROVENTI INFERIORI (TIPICI)

DOCUMENTO DI RIFERIMENTO	
DESCRIZIONE	CODIFICA
CARATTERISTICHE DEI MATERIALI E SPECIFICHE TECNICHE	RAAA1EVAPPV01GSP001.dwg

DESCRIZIONE DELLA MODIFICA:  
Revisione generale della tavola

CAMPO	INFERIORI (6 M24)	SUPERIORI (3 M24)
1	2L 180x18	L 100x8
2	2L 180x15	L 100x8
3	2L 180x20	L 100x8
4	2L 180x15	L 100x8
5	2L 180x18	L 100x8
6	2L 180x18	L 100x8
7	2L 180x15	L 100x8
8	2L 180x15	
9	2L 180x15	
10	2L 180x15	
11	2L 180x18	
12	2L 180x18	
13	2L 180x20	

Committente: **AUTOCAMIONALE DELLA CISA S.P.A.**  
Via Camboara 26/A - Frazione Ponte Taro - 43015 NOCETO (PR)

Impresa Esecutrice: **PIZZAROTTI**  
FONDATA NEL 1910

**AUTOSTRADA DELLA CISA A15**  
RACCORDO AUTOSTRADALE A15/A22  
CORRIDOIO PLURIMODALE TIRRENO-BRENNERO  
RACCORDO AUTOSTRADALE FRA L' AUTOSTRADA DELLA CISA-FONTEVIVO (PR)  
E L' AUTOSTRADA DEL BRENNERO-NOGAROLE ROCCA (VR). I LOTTO.  
C.U.P. G61B04000600008 C.I.G. 307068161E

**PROGETTO ESECUTIVO**

AUTOCAMIONALE DELLA CISA S.p.A.  
Il Direttore TIBRE: *[Signature]* Il Responsabile per il Procedimento: *[Signature]* Il Presidente: *[Signature]*

IMPRESA PIZZAROTTI & C. S.p.A.  
Il Direttore Tecnico: *Il Responsabile di Progetto*  
Dot. Ing. Luca Bondanelli

Il Geologo: NA

PROGETTAZIONE DI: **PIZZAROTTI**  
FONDATA NEL 1910

A.T.I.: **idroesse engineering** **rocksoil** **VIA**

Il Progettista: Ing. Giovanni Piazza  
Ordine degli Ingegneri della Provincia di Roma n. A-27296

Coordinatore per la Sicurezza in fase di Progettazione: Ing. Giovanni Maria Cepparotti  
Ordine degli Ingegneri della Provincia di Viterbo n. 392

Consulenza specialistica e cura di: NA

Progettista Responsabile, Integratore Progettazione Specialistica:  
Impresa PIZZAROTTI & C. S.p.A.  
Ing. Pietro Mazzoli  
INGEGNERE P.I.M. n. 221

Titolo Elaborato: **Asse principale**  
**Ponti e viadotti**  
Viadotto V1 sul torrente Recchio  
Carpenteria metallica - Carreggiata Nord - Controventi superiori e inferiori

Data Emissione Progetto: 18/03/2014  
Scala: varie

NUM. IDENTIFICATIVO	CODICE COMANDA	LOTTO	FASE	ENTE	AUT. DATA	QUANT. OPERA	NUM. OPERA	PARTE OPERA	TIPO DOC.	NUM. PROG. DOC.	REVISIONE
004	RAAA	1	E	V	AP	PV	01	I	CA	004	B

Rev.	Data	DESCRIZIONE REVISIONE	Redatto	Controllato	Approvato
B	02/07/2014	REVISIONE A SEGUITO ISTRUTTORIA RINA	R. FIORE	G. PIAZZA	MAZZOLI
A	13/06/2014	REMISSIONE PROGETTO ESECUTIVO	A. CANTARELLA	G. PIAZZA	MAZZOLI