
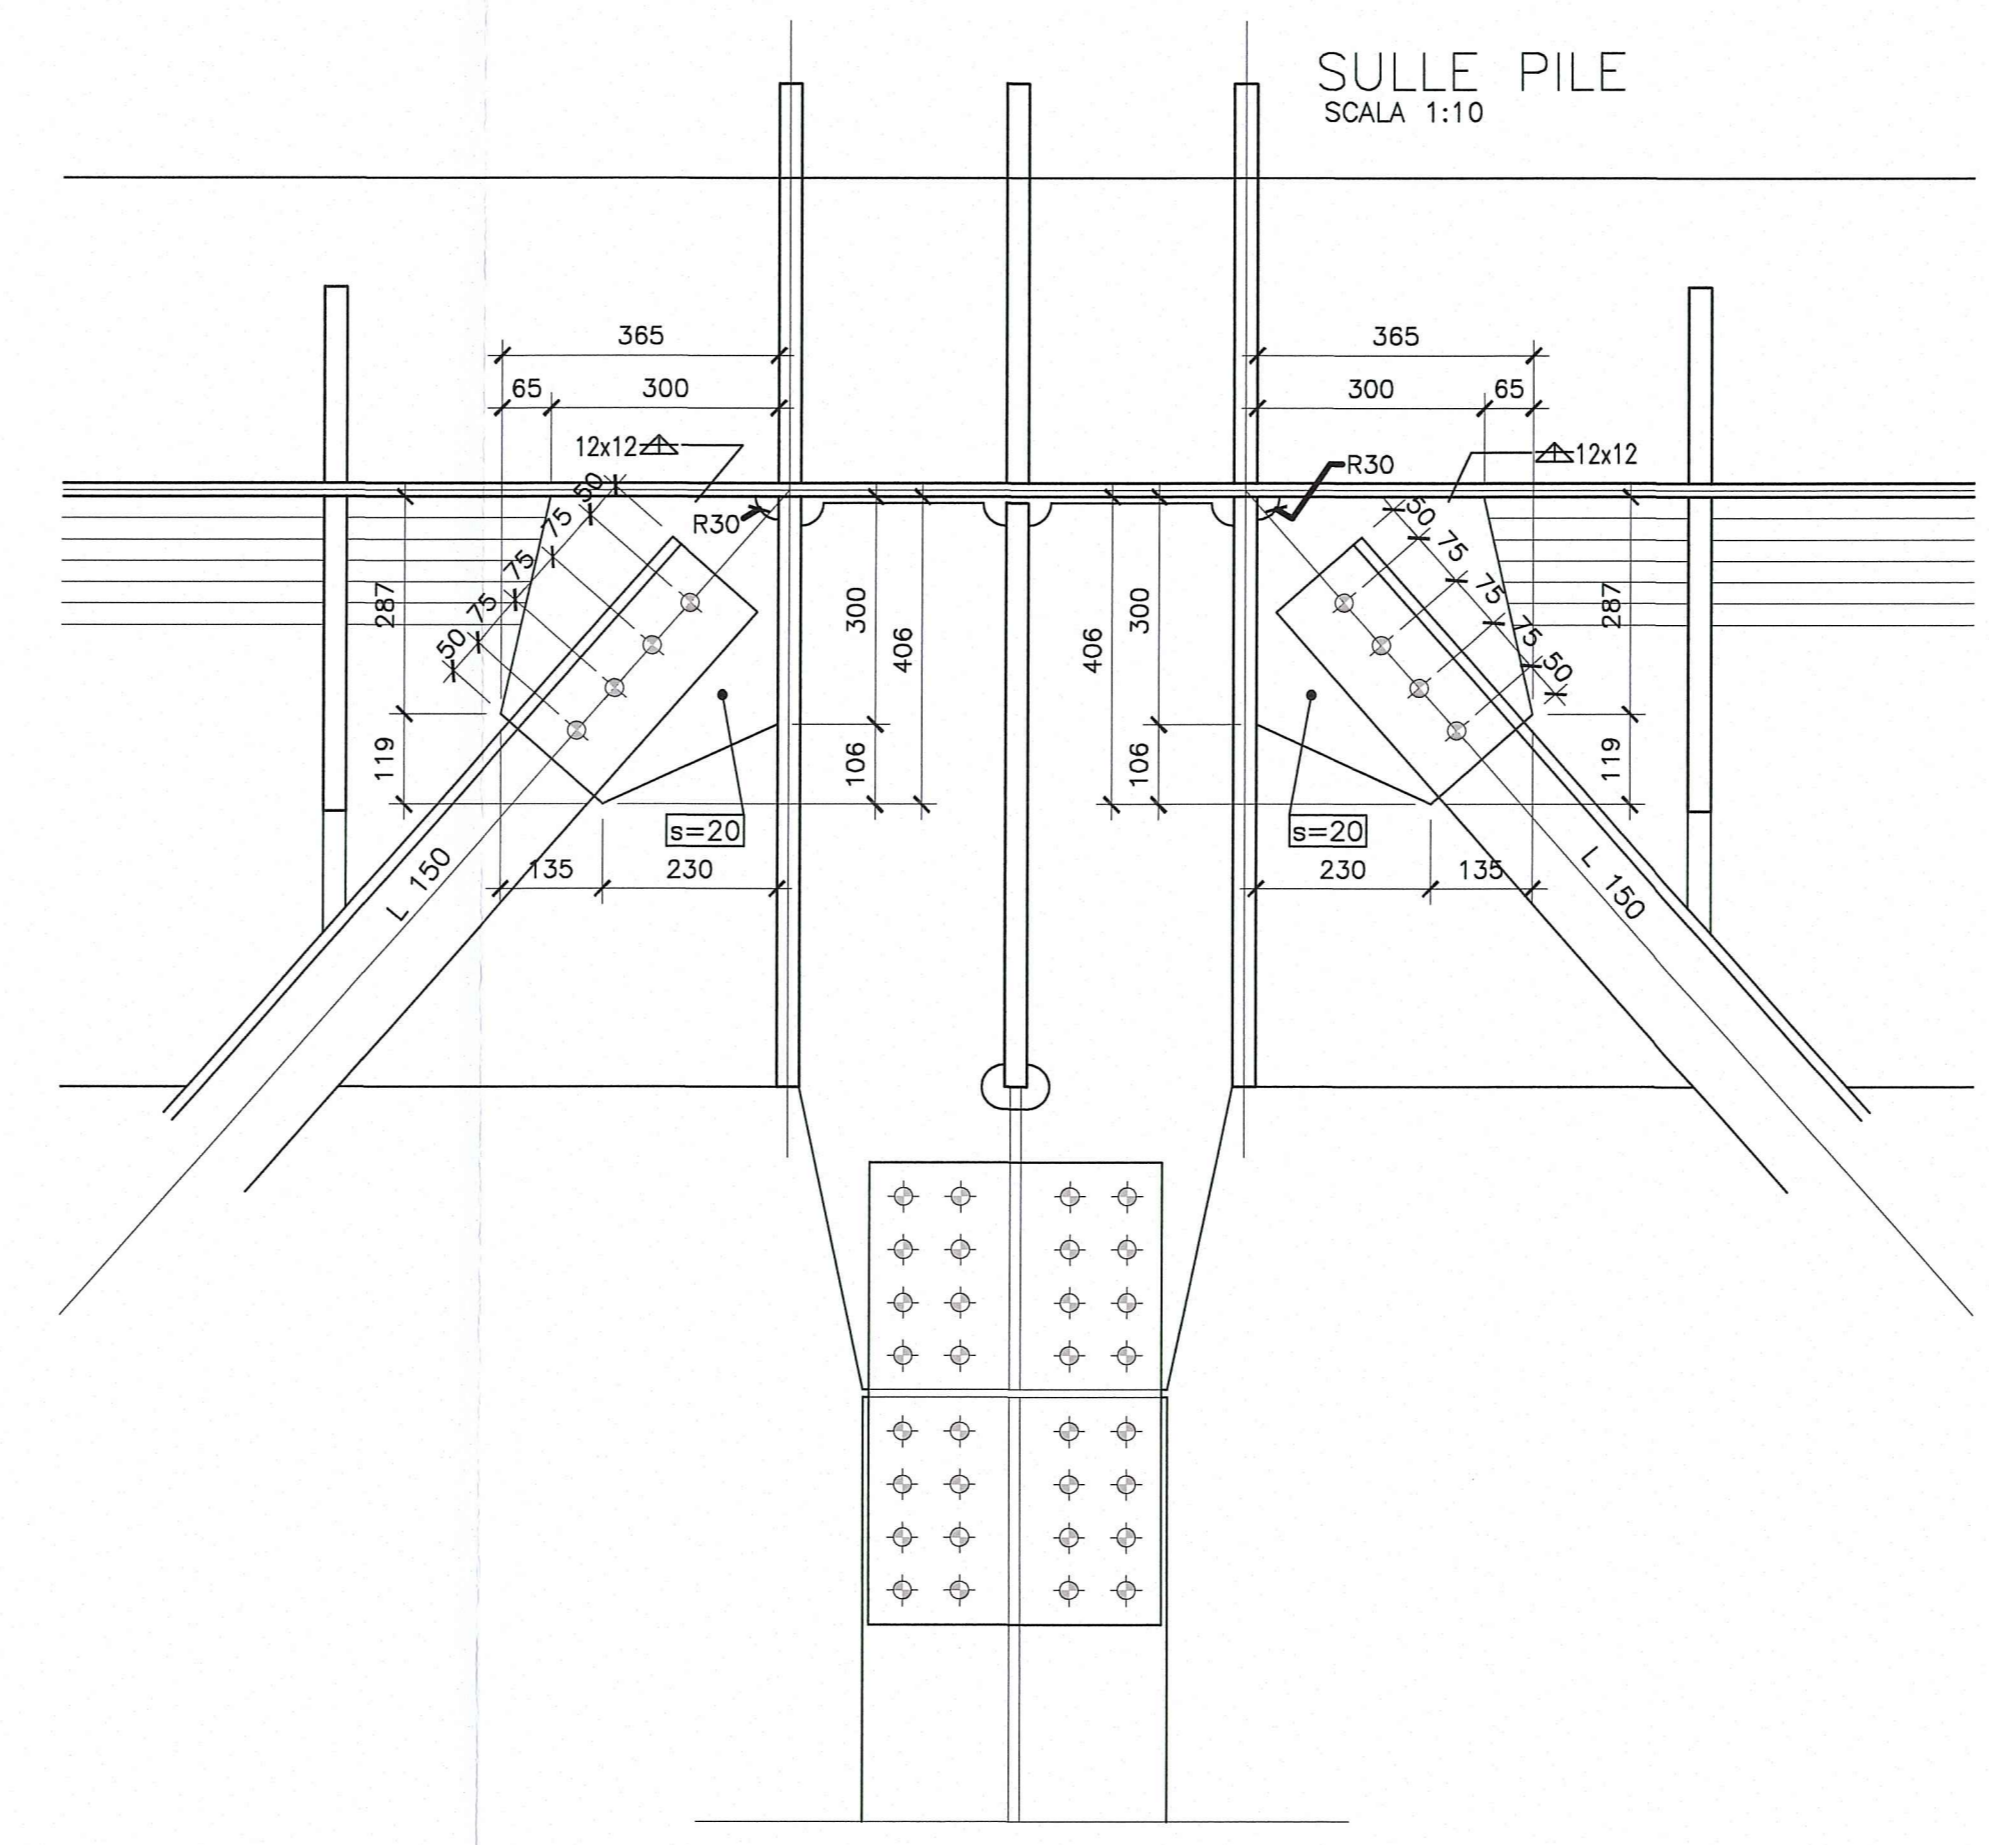
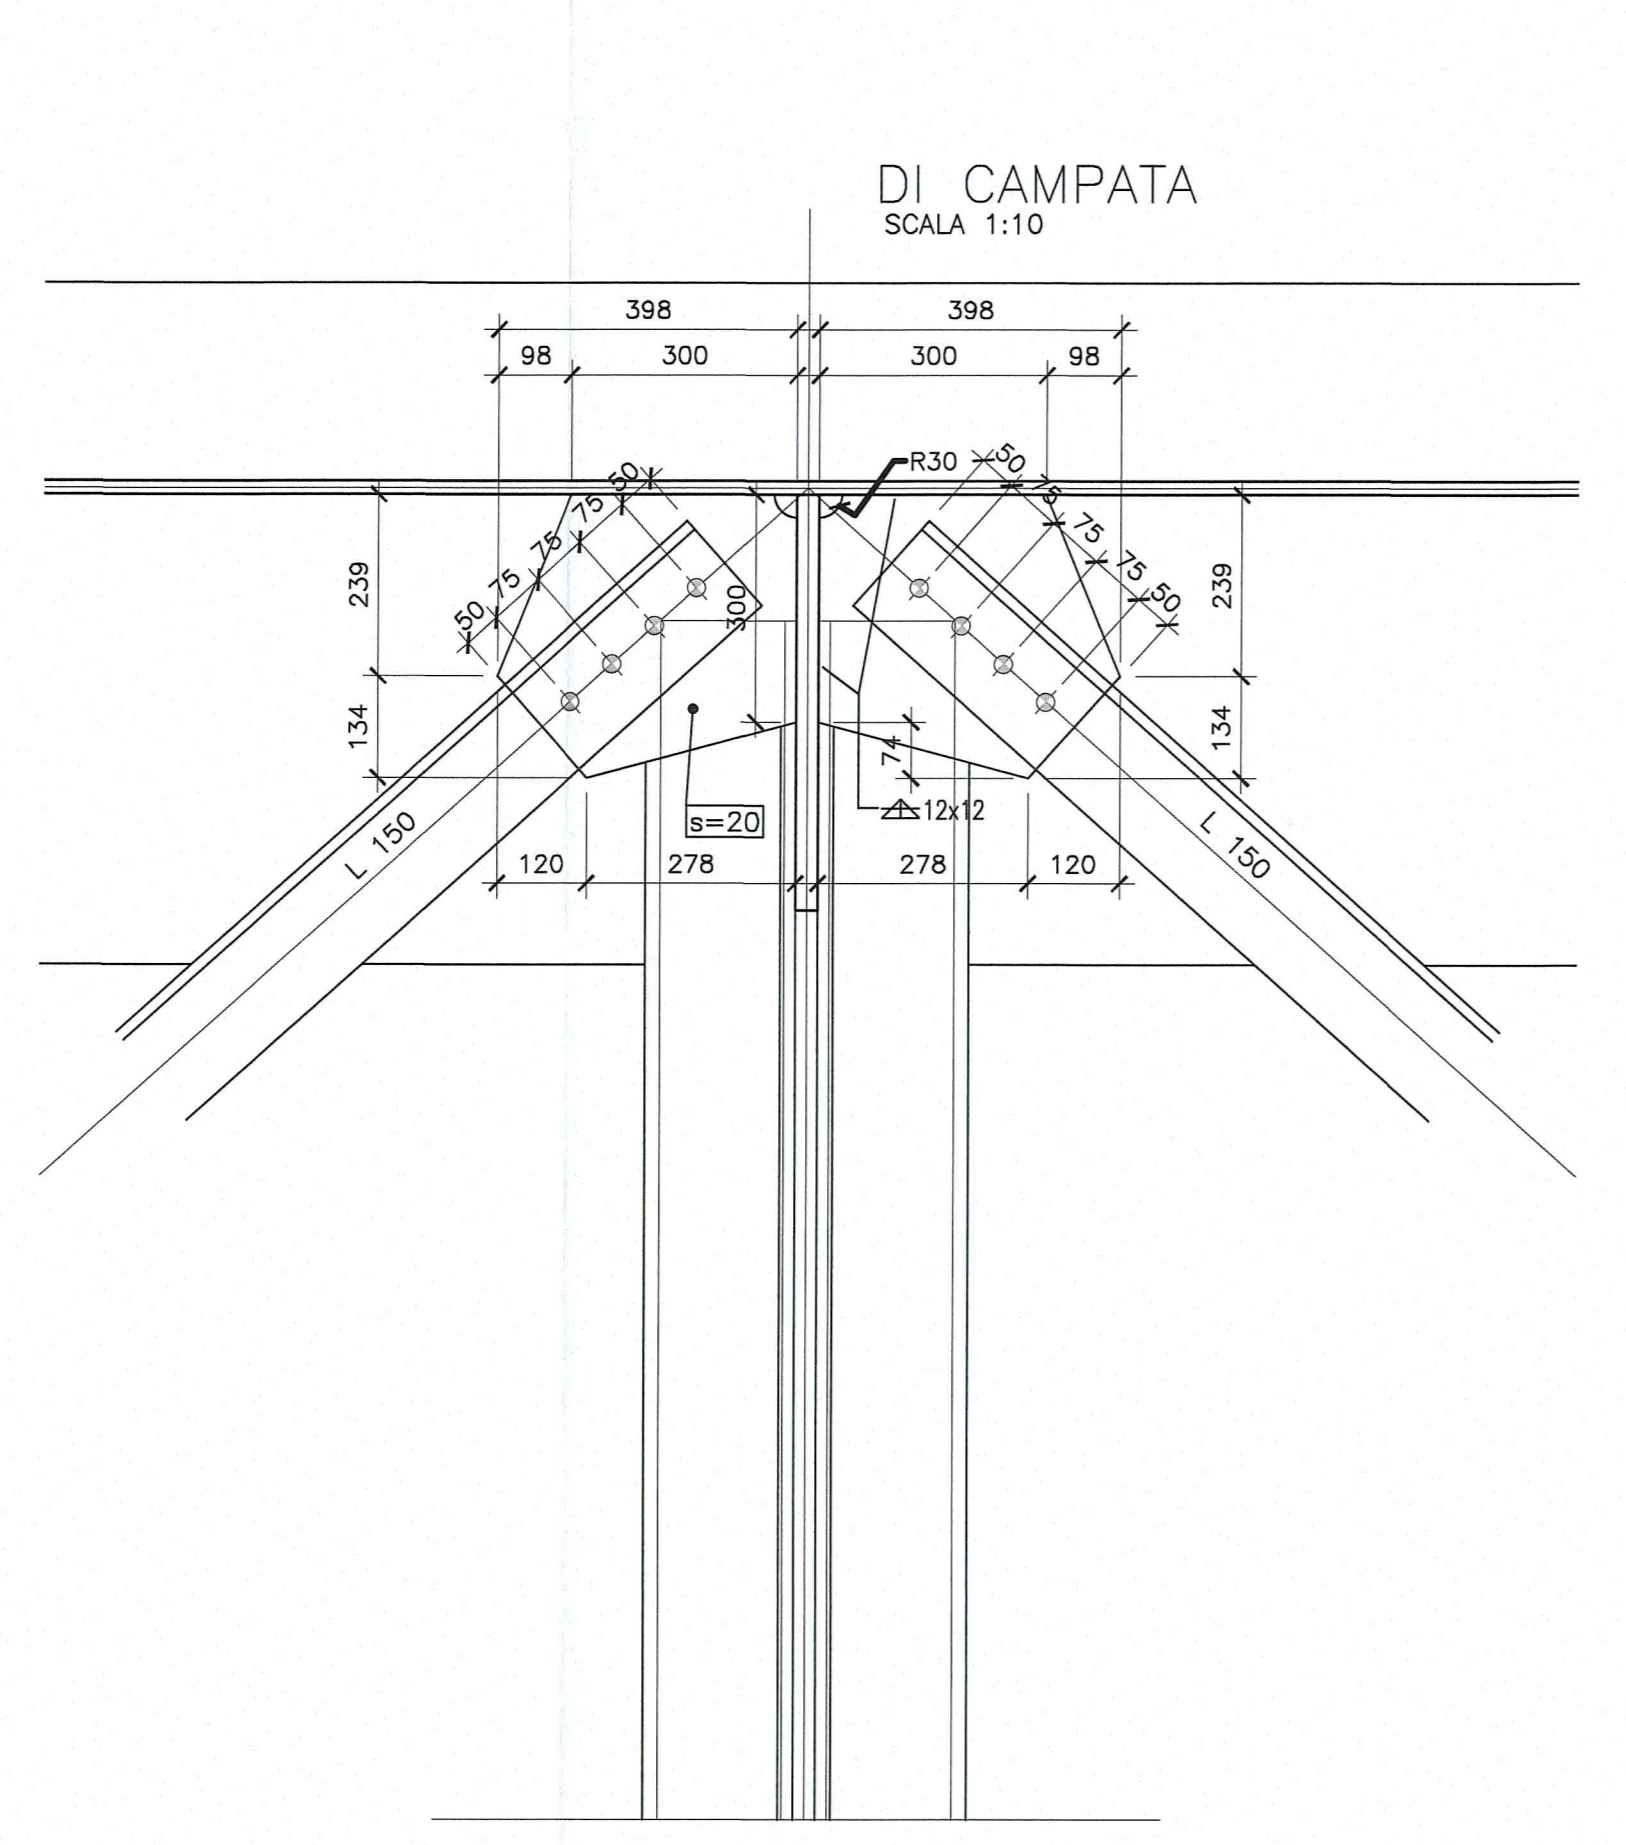
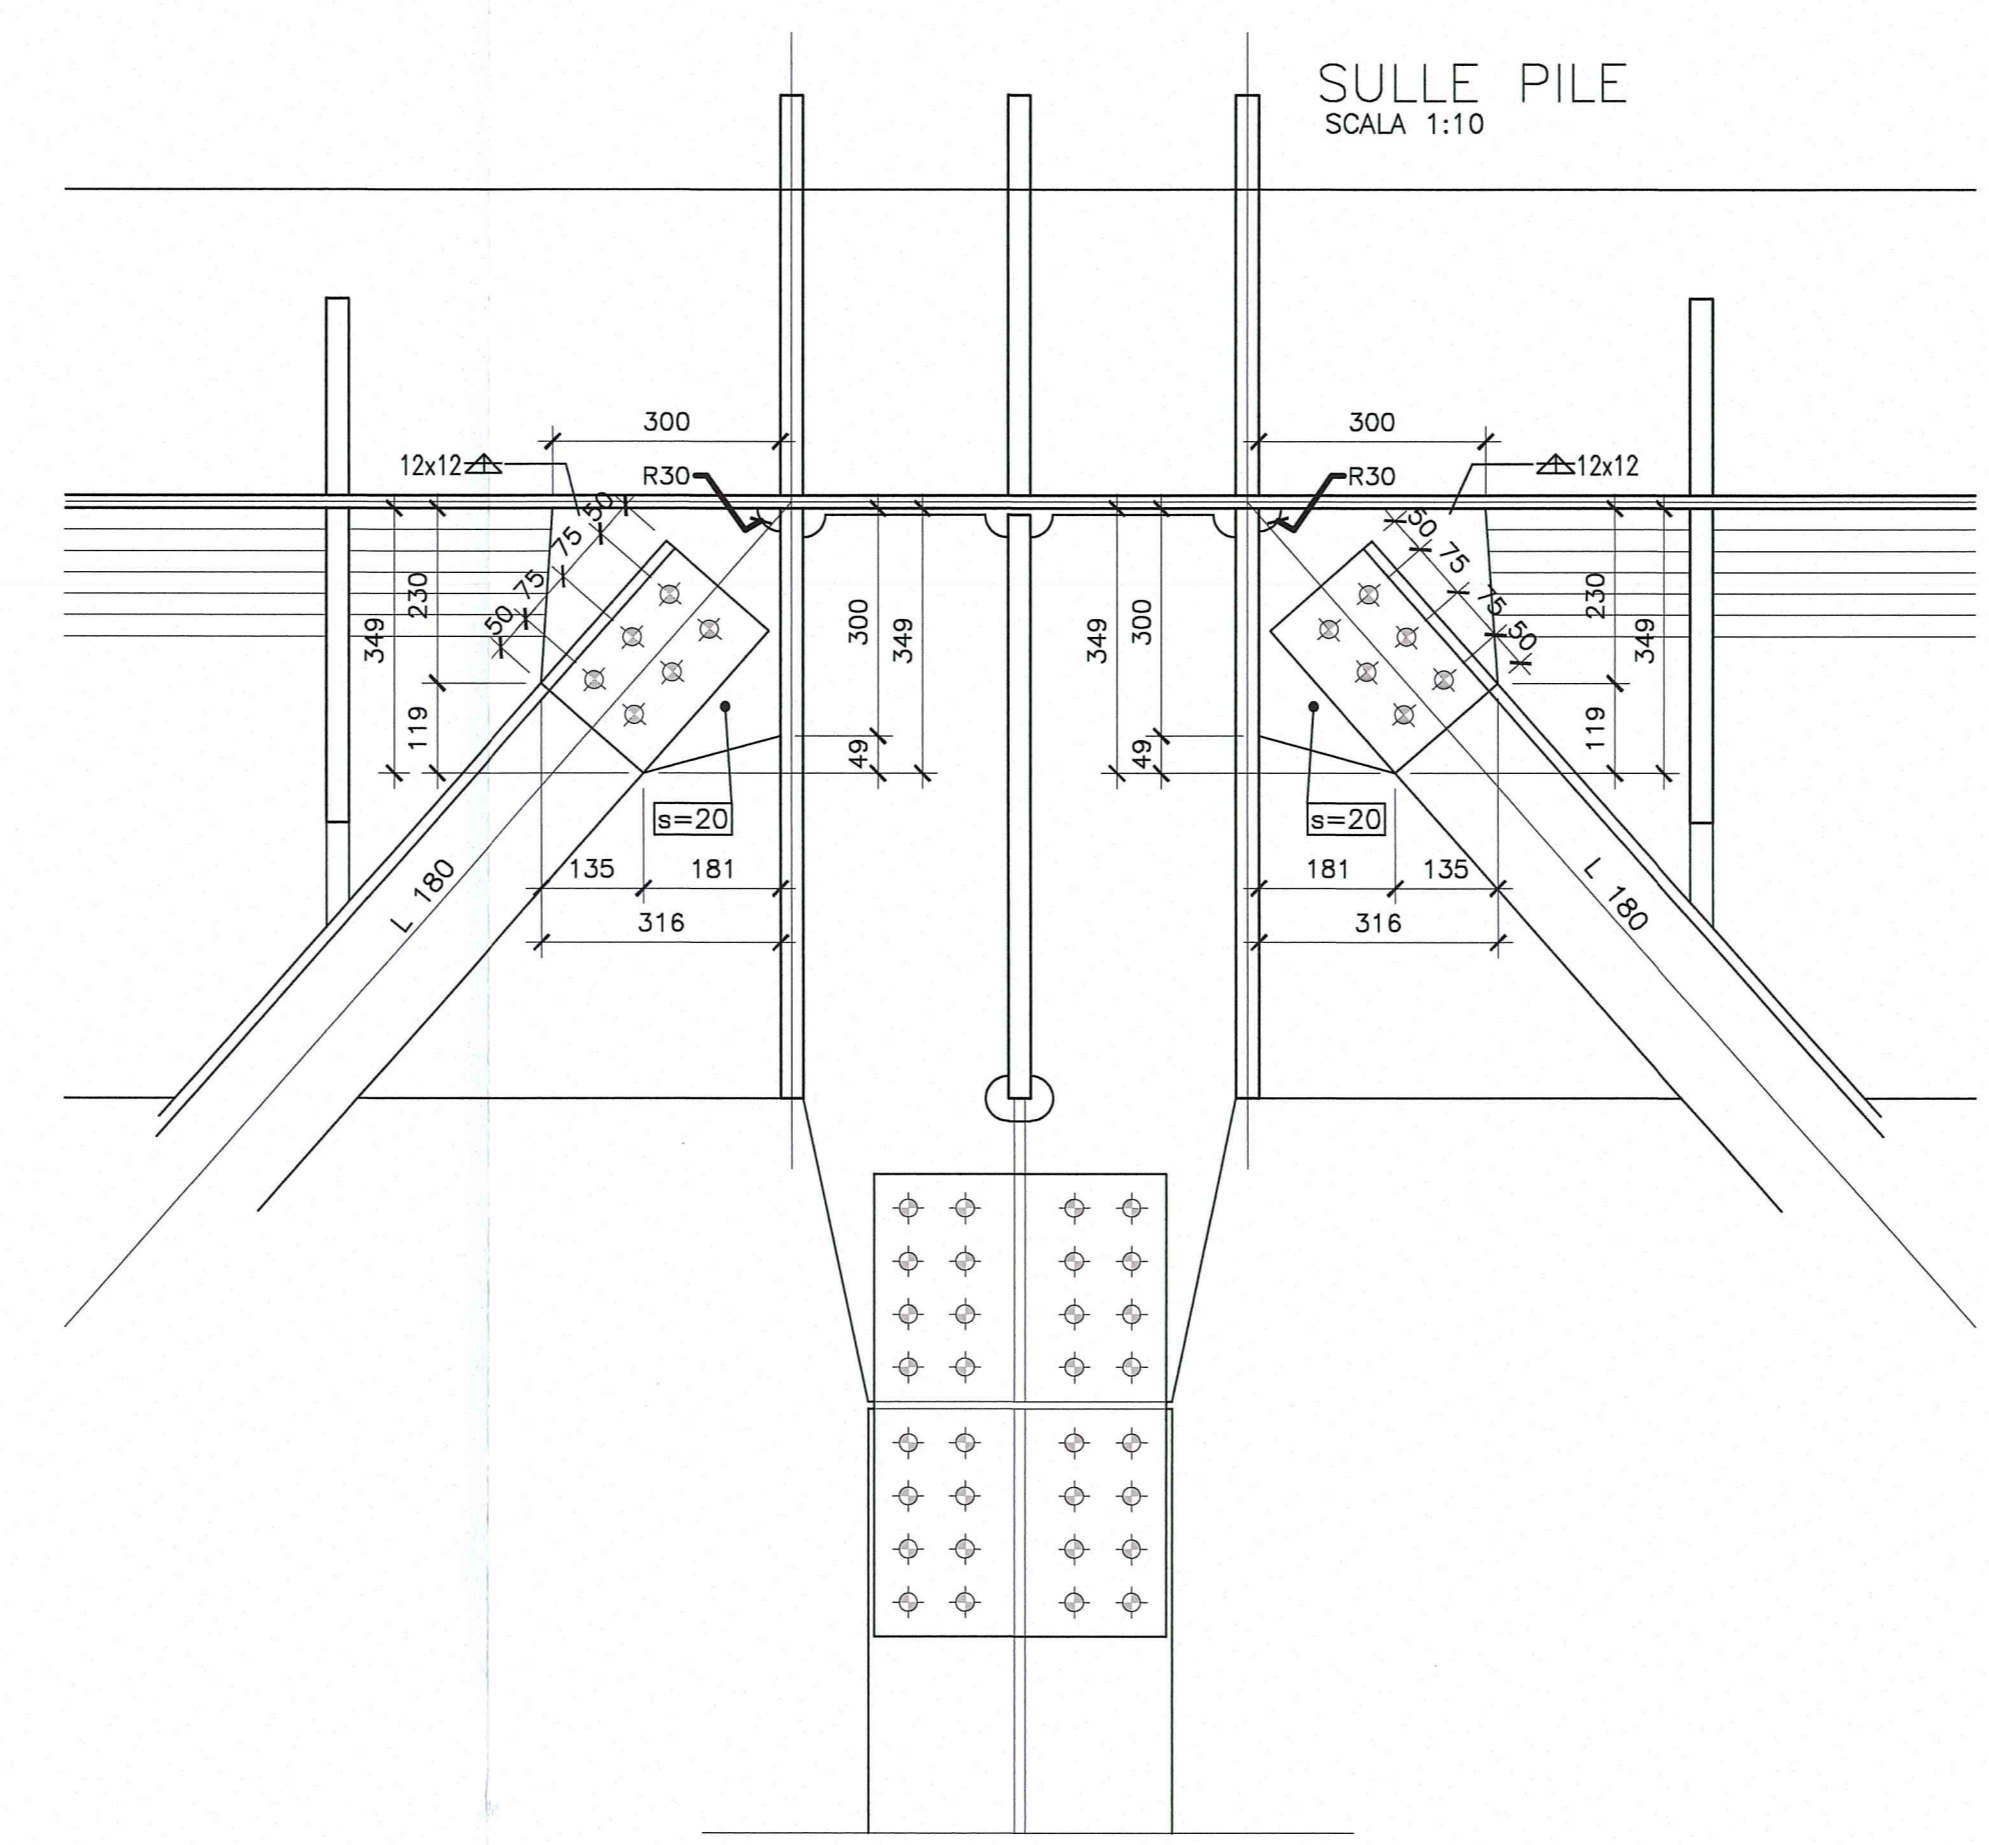
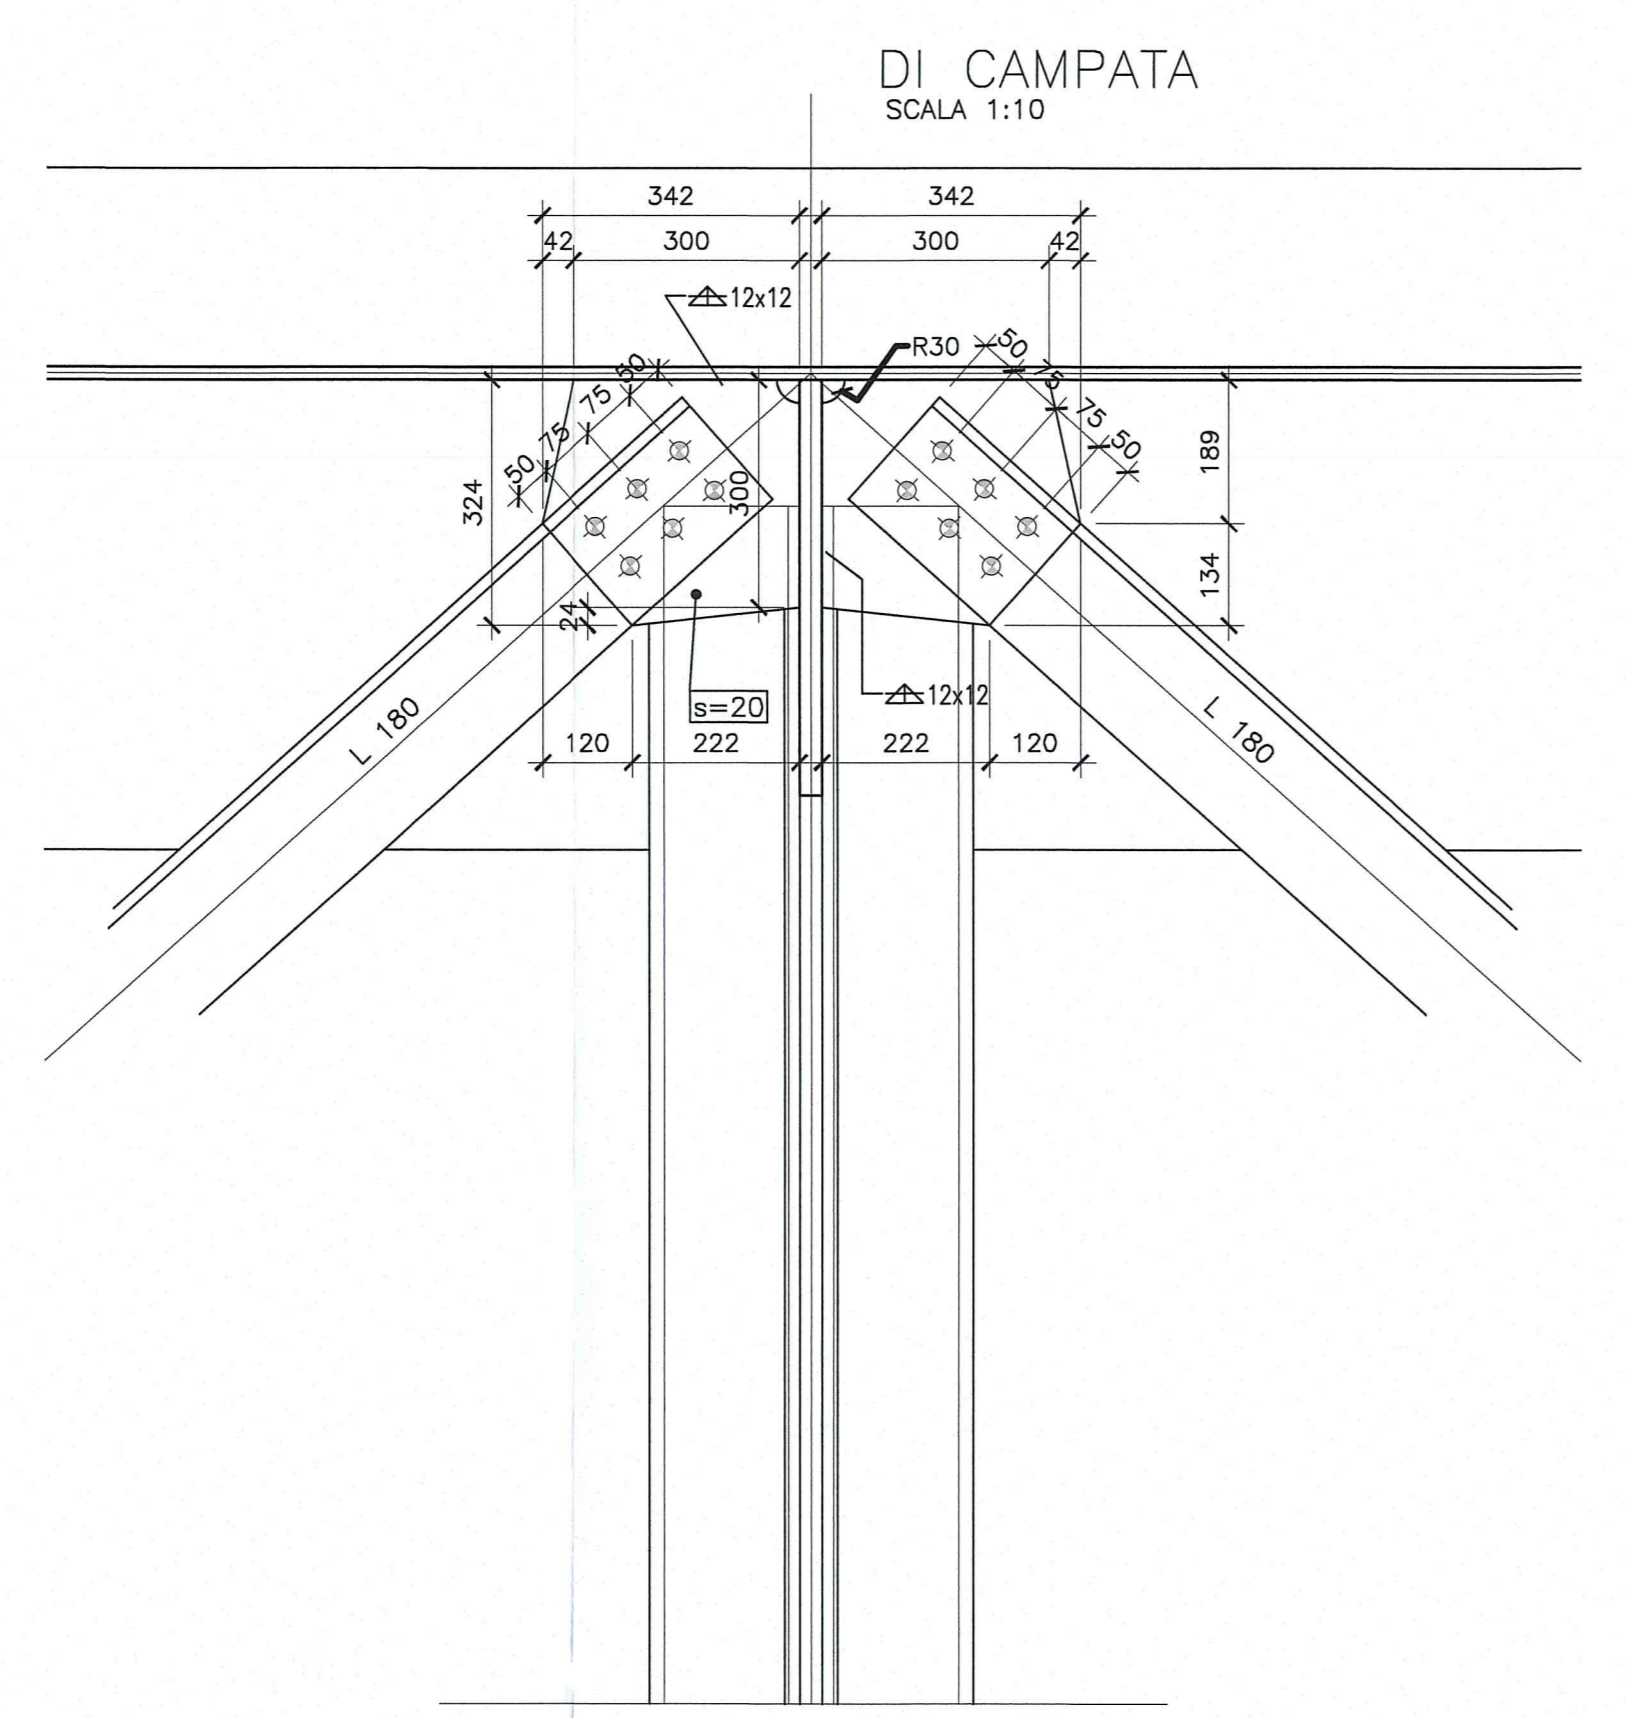


DETTAGLI CONTROVENTI INFERIORI (TIPICI)

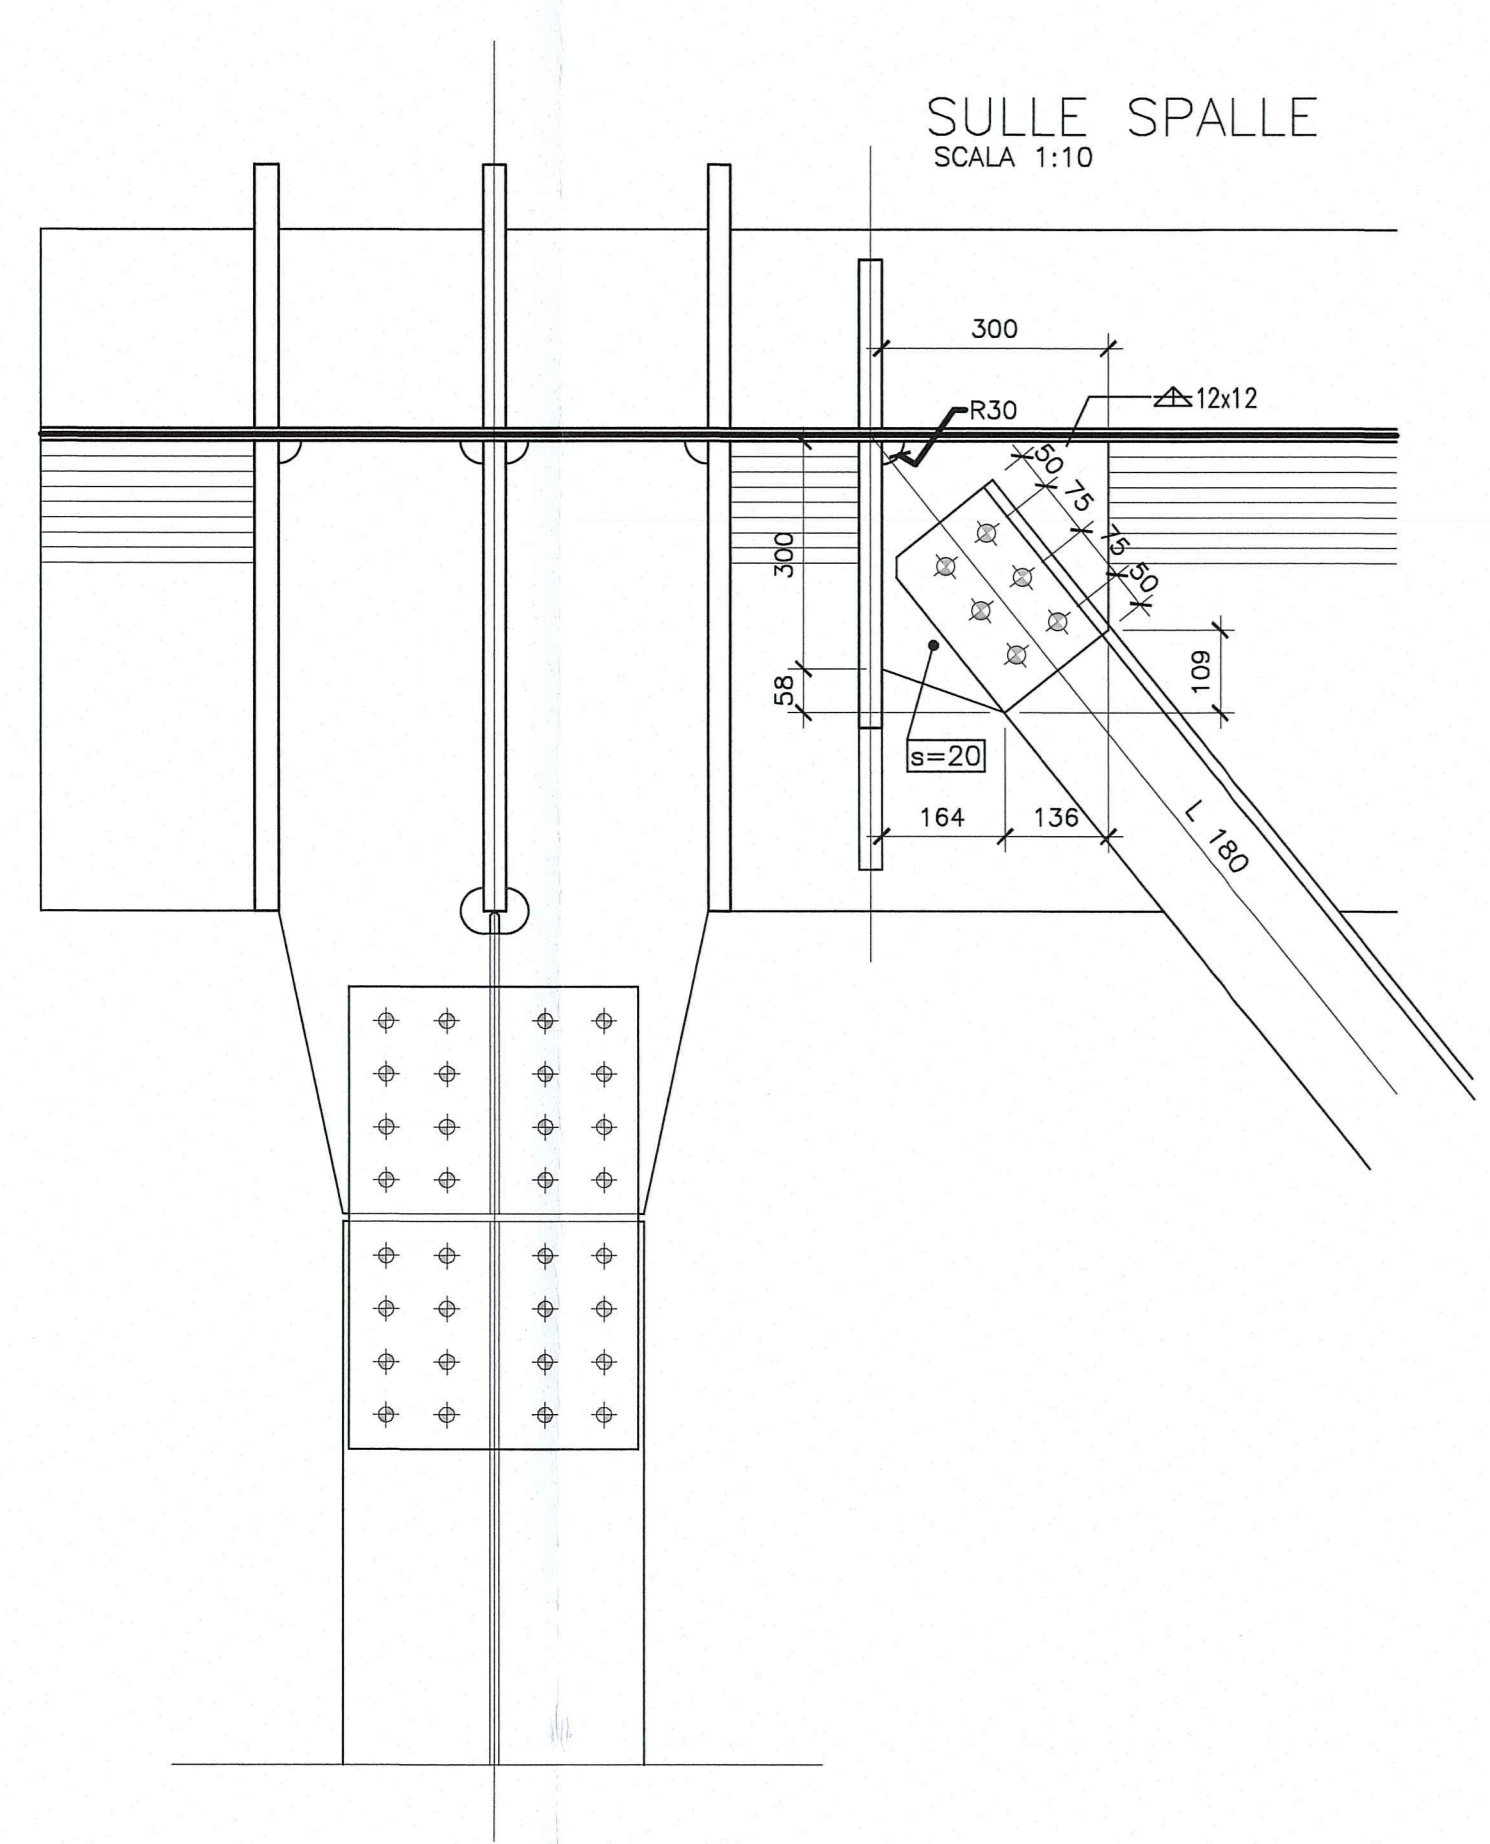

CONTROVENTI DI PIANO			
CAMPO	INFERIORI		SUPERIORI
	(6 M24)	(4 M24)	
1	2L 180x15		L 100x8
2	2L 180x15		L 100x8
3	2L 180x15		L 100x8
4	2L 180x15		L 100x8
5	2L 180x15		L 100x8
6		2L 150x15	L 100x8
7		2L 150x12	L 100x8
8		2L 150x15	L 100x8
9		2L 150x15	
10	2L 180x15		
11	2L 180x15		
12	2L 180x18		

**AUTOCAMIONALE DELLA CISA S.p.A.**  
 Via Camboara 26/A - Frazione Ponte Taro - 43015 NOCETO (PR)

**PIZZAROTTI**  
 FONDATA NEL 1910

AUTOSTRADA DELLA CISA A15  
 RACCORDO AUTOSTRADALE A15/A22  
 CORRIDOIO PLURIMODALE TIRRENO-BRENNERO  
 RACCORDO AUTOSTRADALE FRA L'AUTOSTRADA DELLA CISA-FONTEVIVO (PR)  
 E L'AUTOSTRADA DEL BRENNERO-NOGAROLE ROCCA (VR), I LOTTO.  
 [C.U.P. G61B0400060008] [C.I.G. 307048161E]

**PROGETTO ESECUTIVO**

AUTOCAMIONALE DELLA CISA S.p.A.  
 Il Direttore TIRRE: [Firma]  
 Il Responsabile del Procedimento: [Firma]  
 Il Progettista: [Firma]

IMPRESA PIZZAROTTI/IMPRESA PIZZAROTTI & C. S.p.A.  
 Il Direttore Tecnico: [Firma]  
 Il Responsabile di Progetto: [Firma]  
 Dott. Ing. Luca Bonaventuri

Il Geologo: NA

PROGETTAZIONE DI:  
**PIZZAROTTI**  
 FONDATA NEL 1910

Il Progettista:  
 Ing. Giovanni Piazza  
 Ordine degli Ingegneri della Provincia di Roma n. 27295

Coordinatore per la Sicurezza in fase di Progettazione:  
 Ing. Giovanni Maria Cepparotti  
 Ordine degli Ingegneri della Provincia di Viterbo n. 392

Consulenza specialistica a cura di:  
 NA

Progettista Responsabile: [Firma]  
 Impresa Pizzarotti/IMPRESA PIZZAROTTI  
 Ing. Pietro Mazzoli  
 Ordine degli Ingegneri della Provincia di Viterbo n. 392

Titolo Elaborato: **Asse principale  
 Ponti e viadotti  
 Viadotto V1 sul torrente Recchio  
 Carpentaria metallica - Carreggiata Sud - Controventi superiori e inferiori**

Data Emissione Progetto: 18/03/2014  
 Scala: varie

Identif. Elaborato:	DESCRIZIONE REVISIONE:
1	REVISIONE A SEGUITO STRUTTURALE RINA
2	REVISIONE PROGETTO ESECUTIVO

Aut. Elaborato:	DESCRIZIONE REVISIONE:
1	REVISIONE A SEGUITO STRUTTURALE RINA
2	REVISIONE PROGETTO ESECUTIVO