











DESCRIZIONE DELLA MODIFICA:
 Indicare dimensioni gola saldature.
 Aggiunte dimensioni fazzoletti.
 Aggiunti piatti di compenso

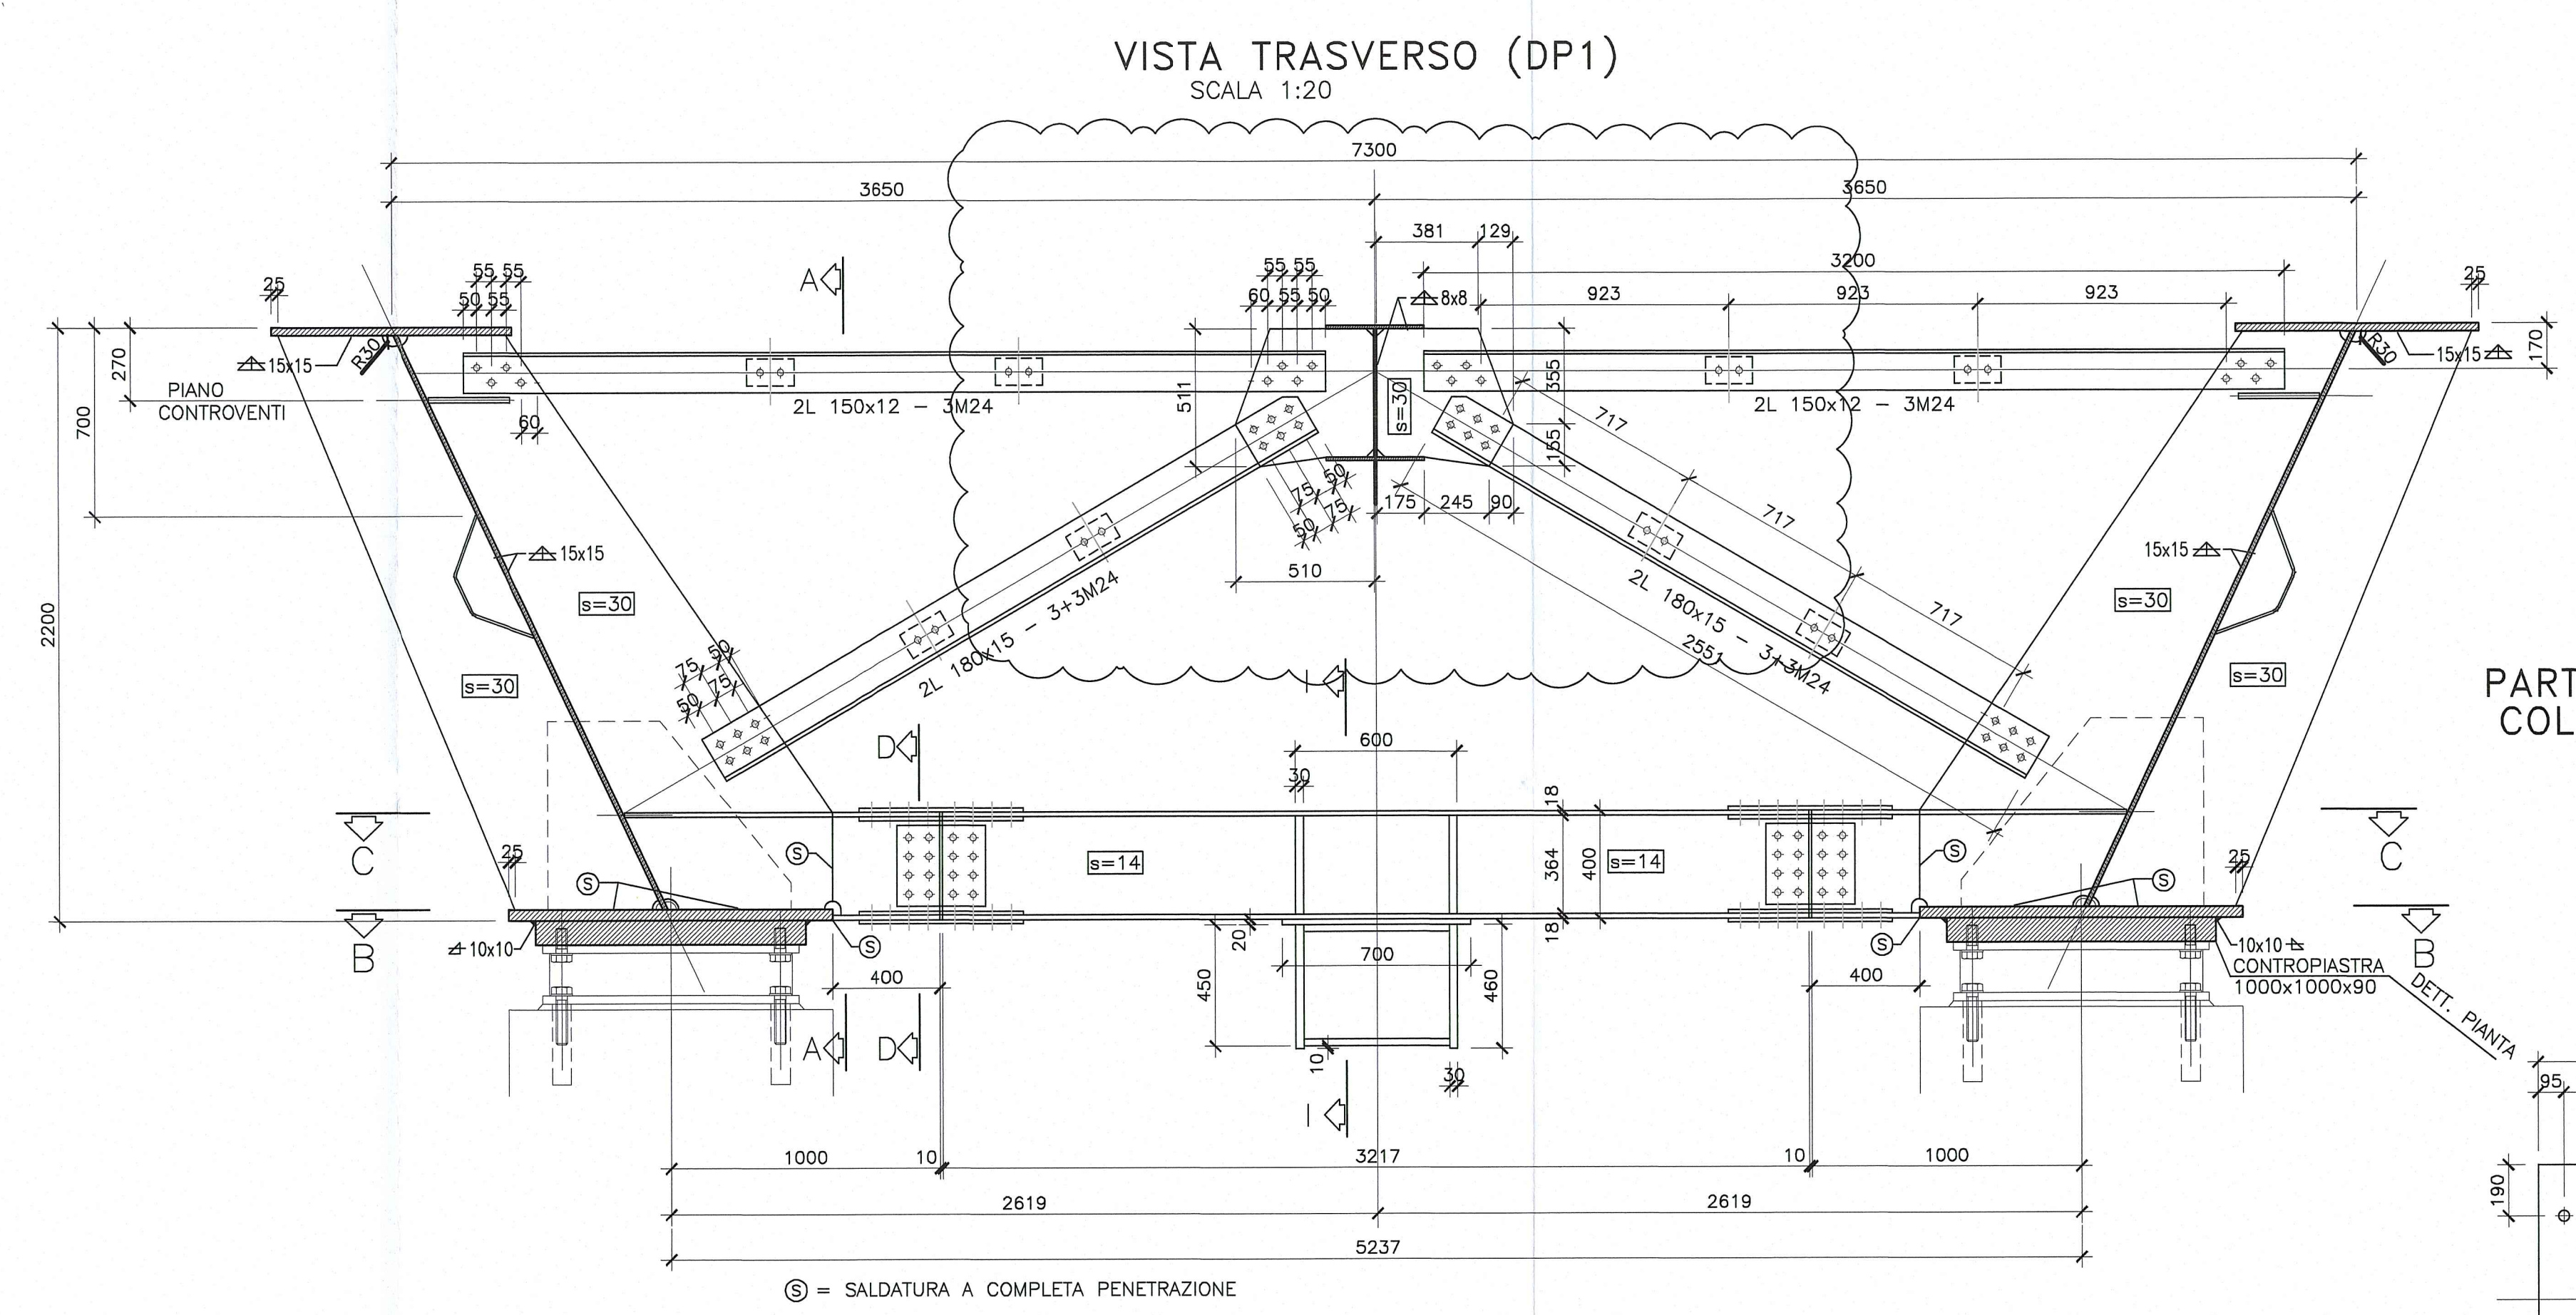

DETTAGLIO CALASTRELLI
 SCALA 1:10

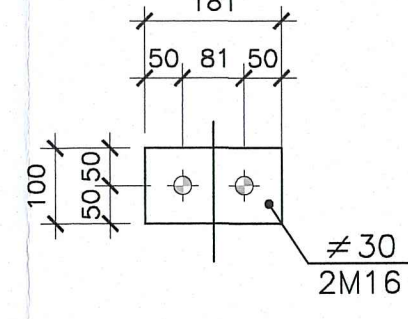

PARTICOLARE TRAVE DI COLLEGAMENTO (INF.)
 SCALA 1:20

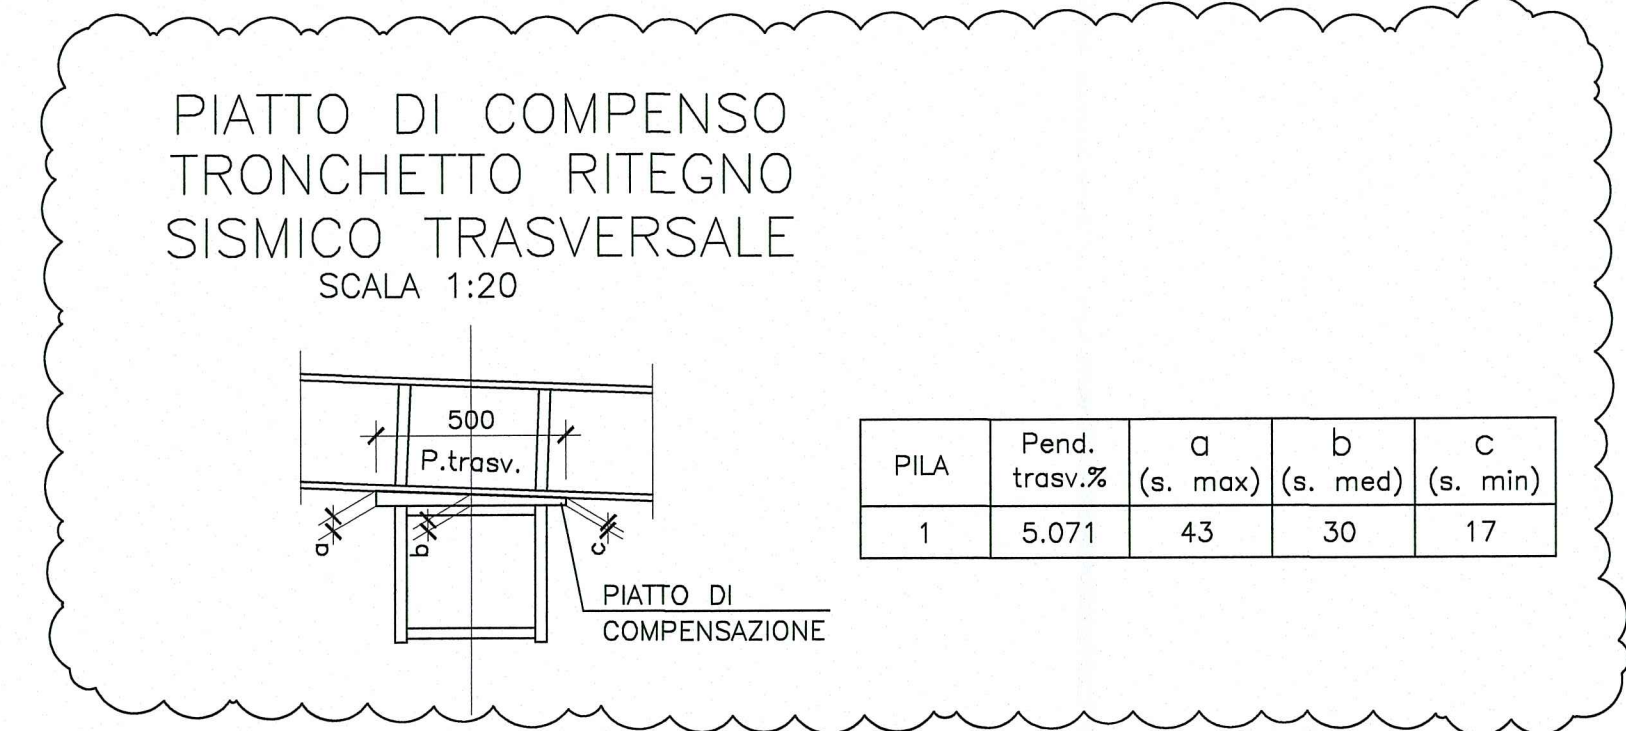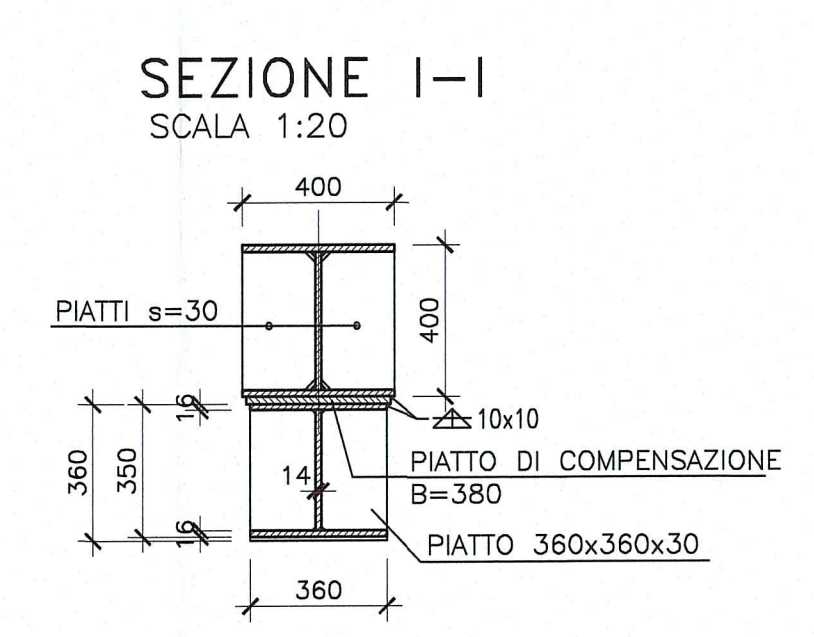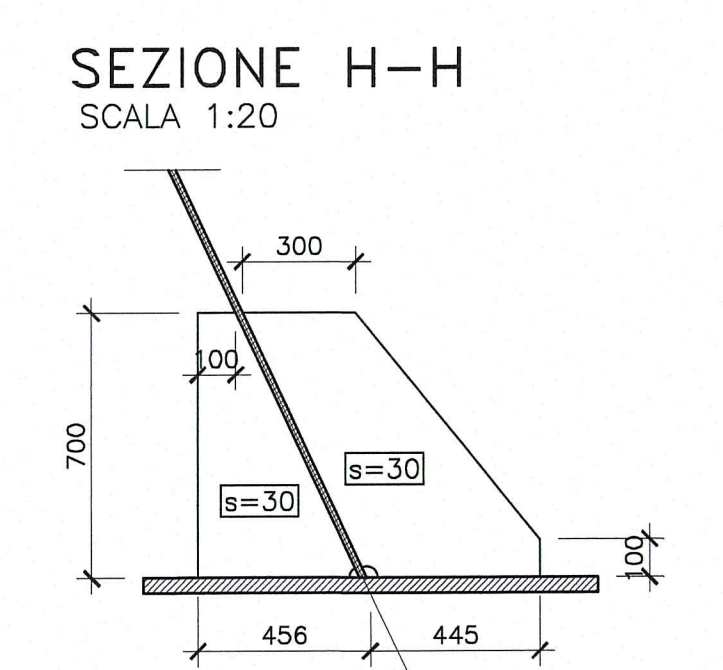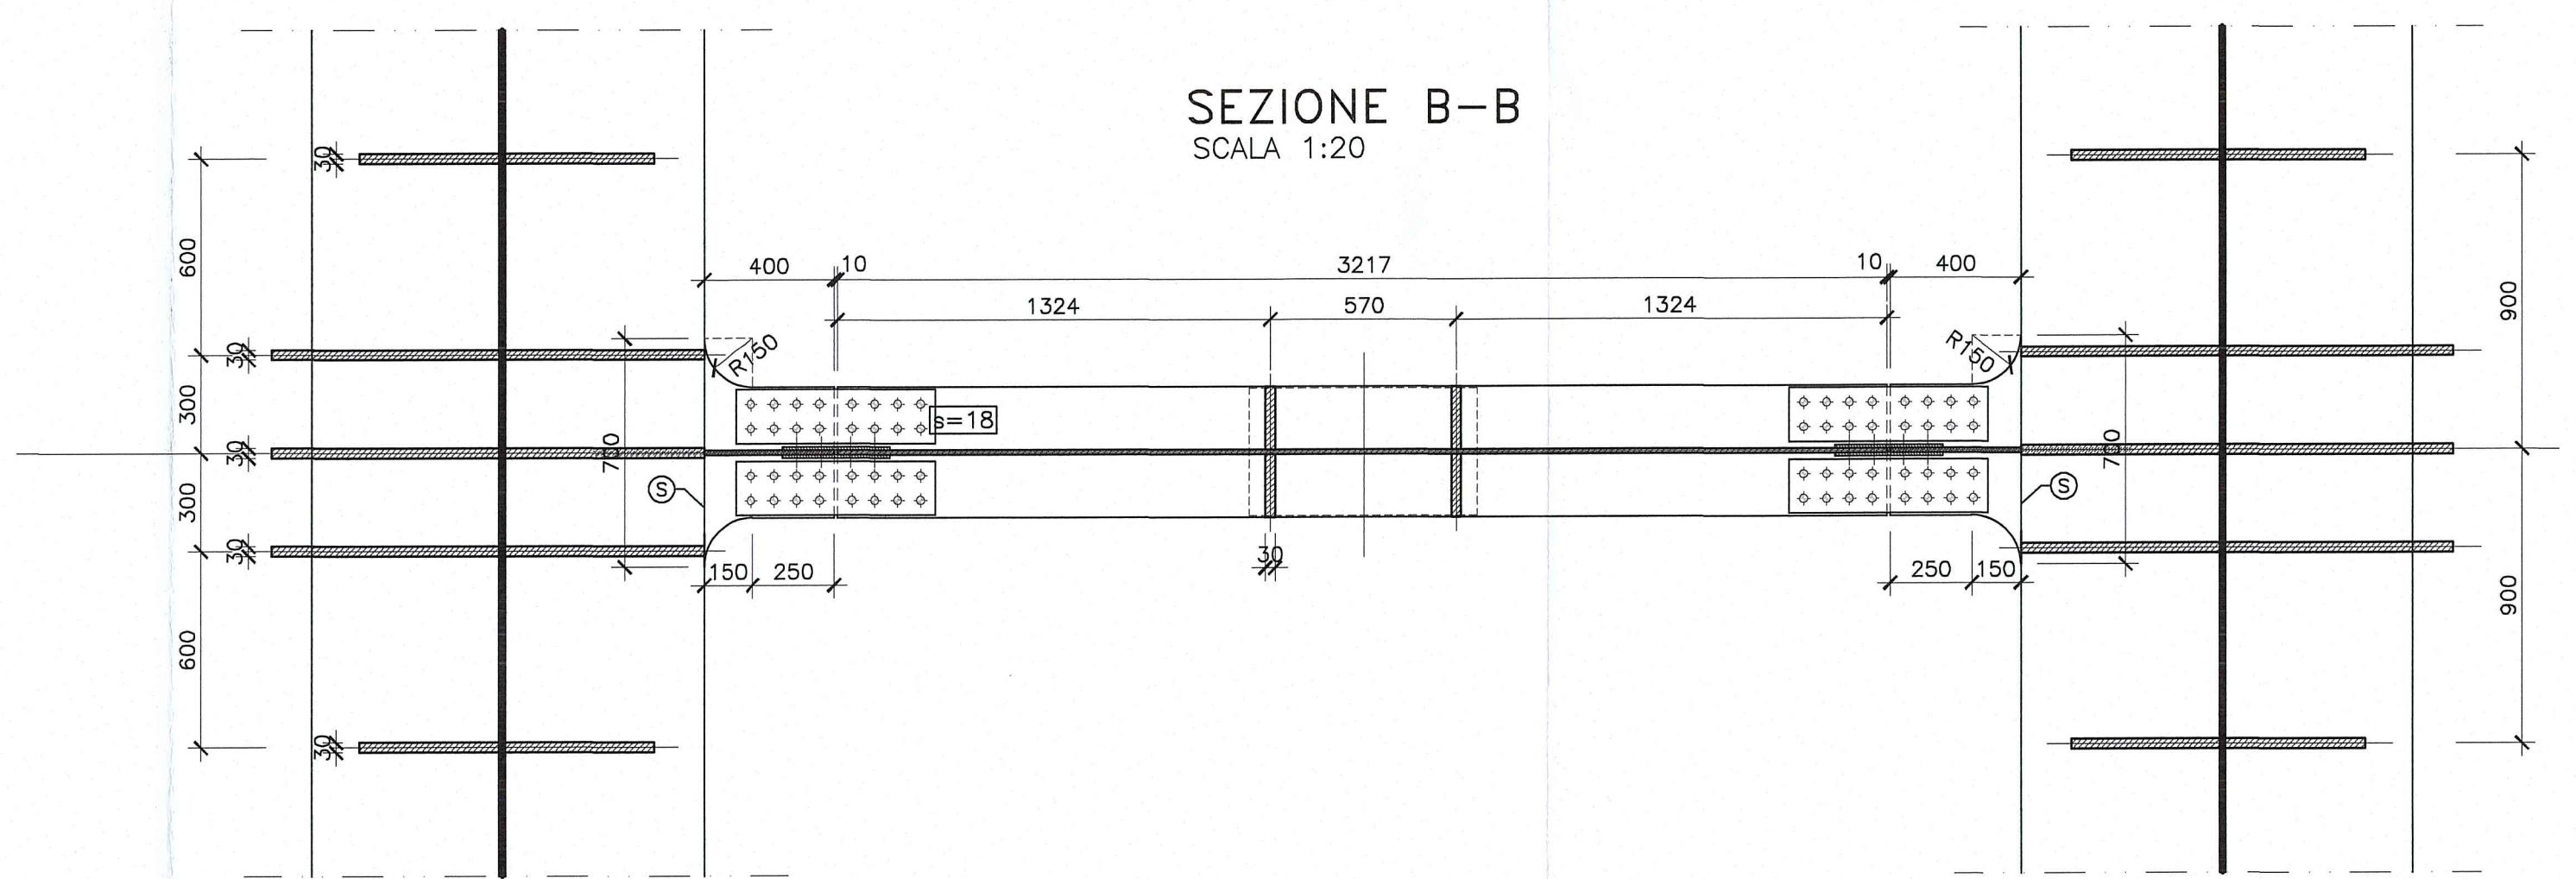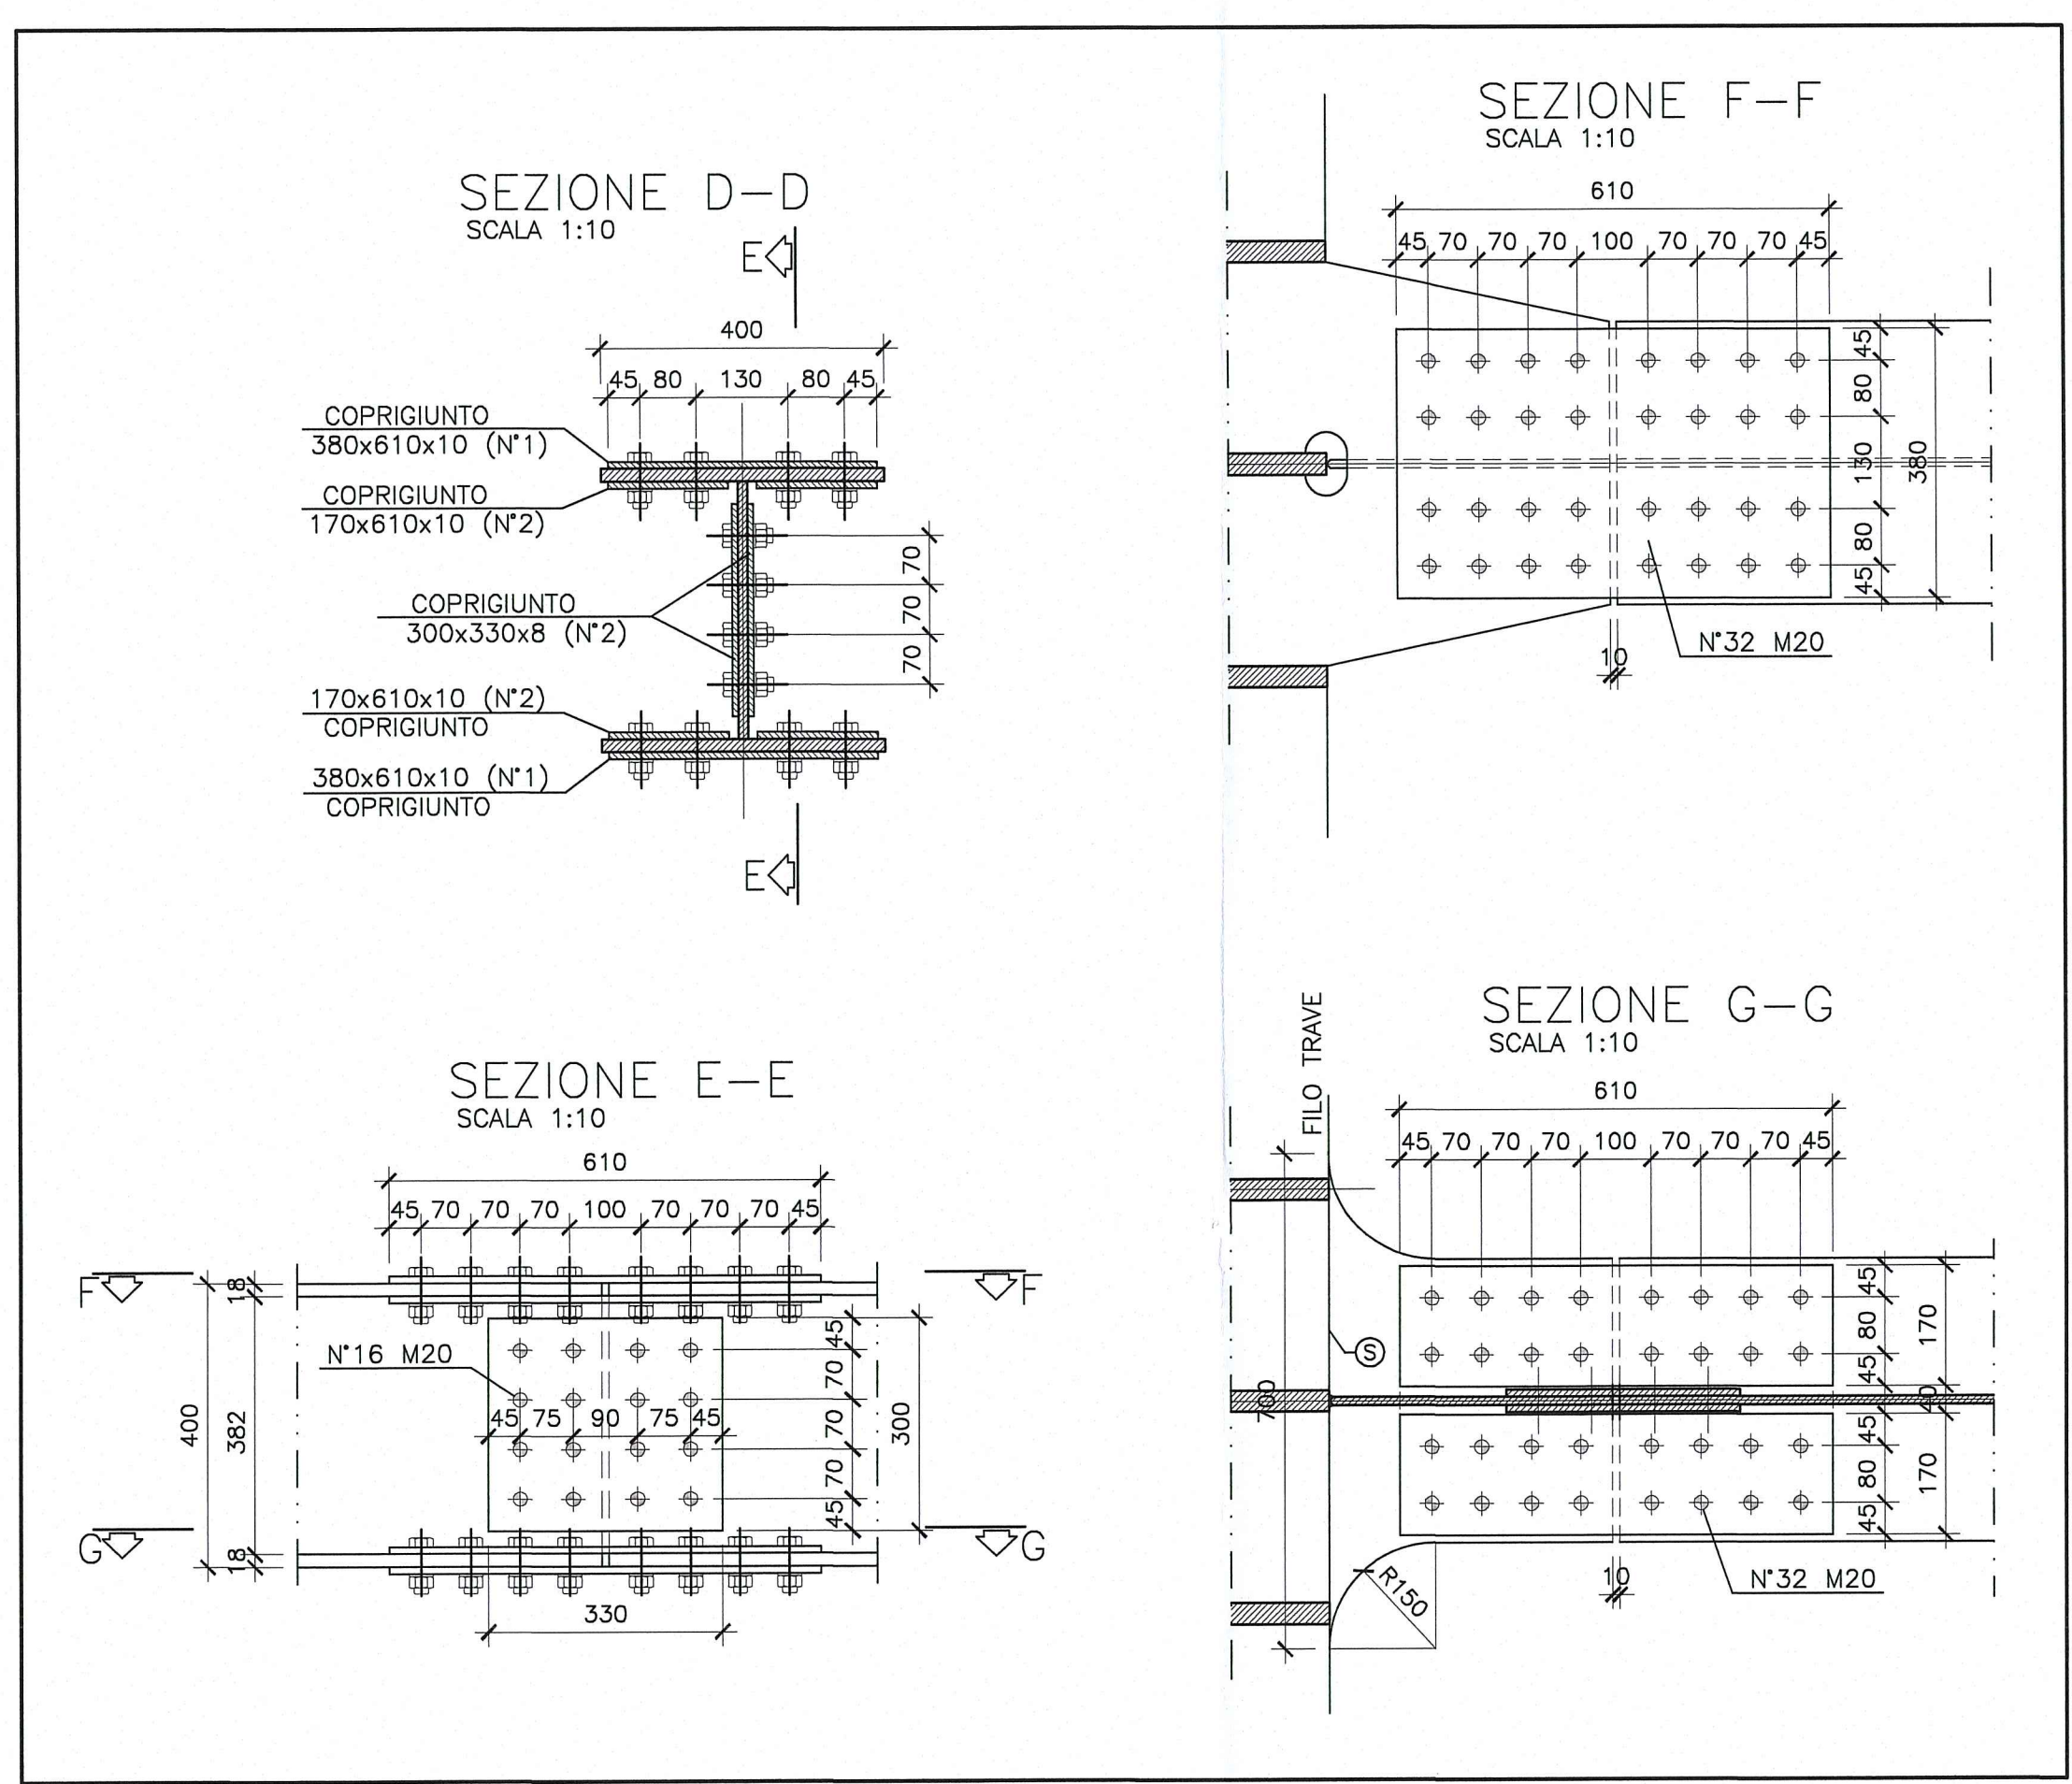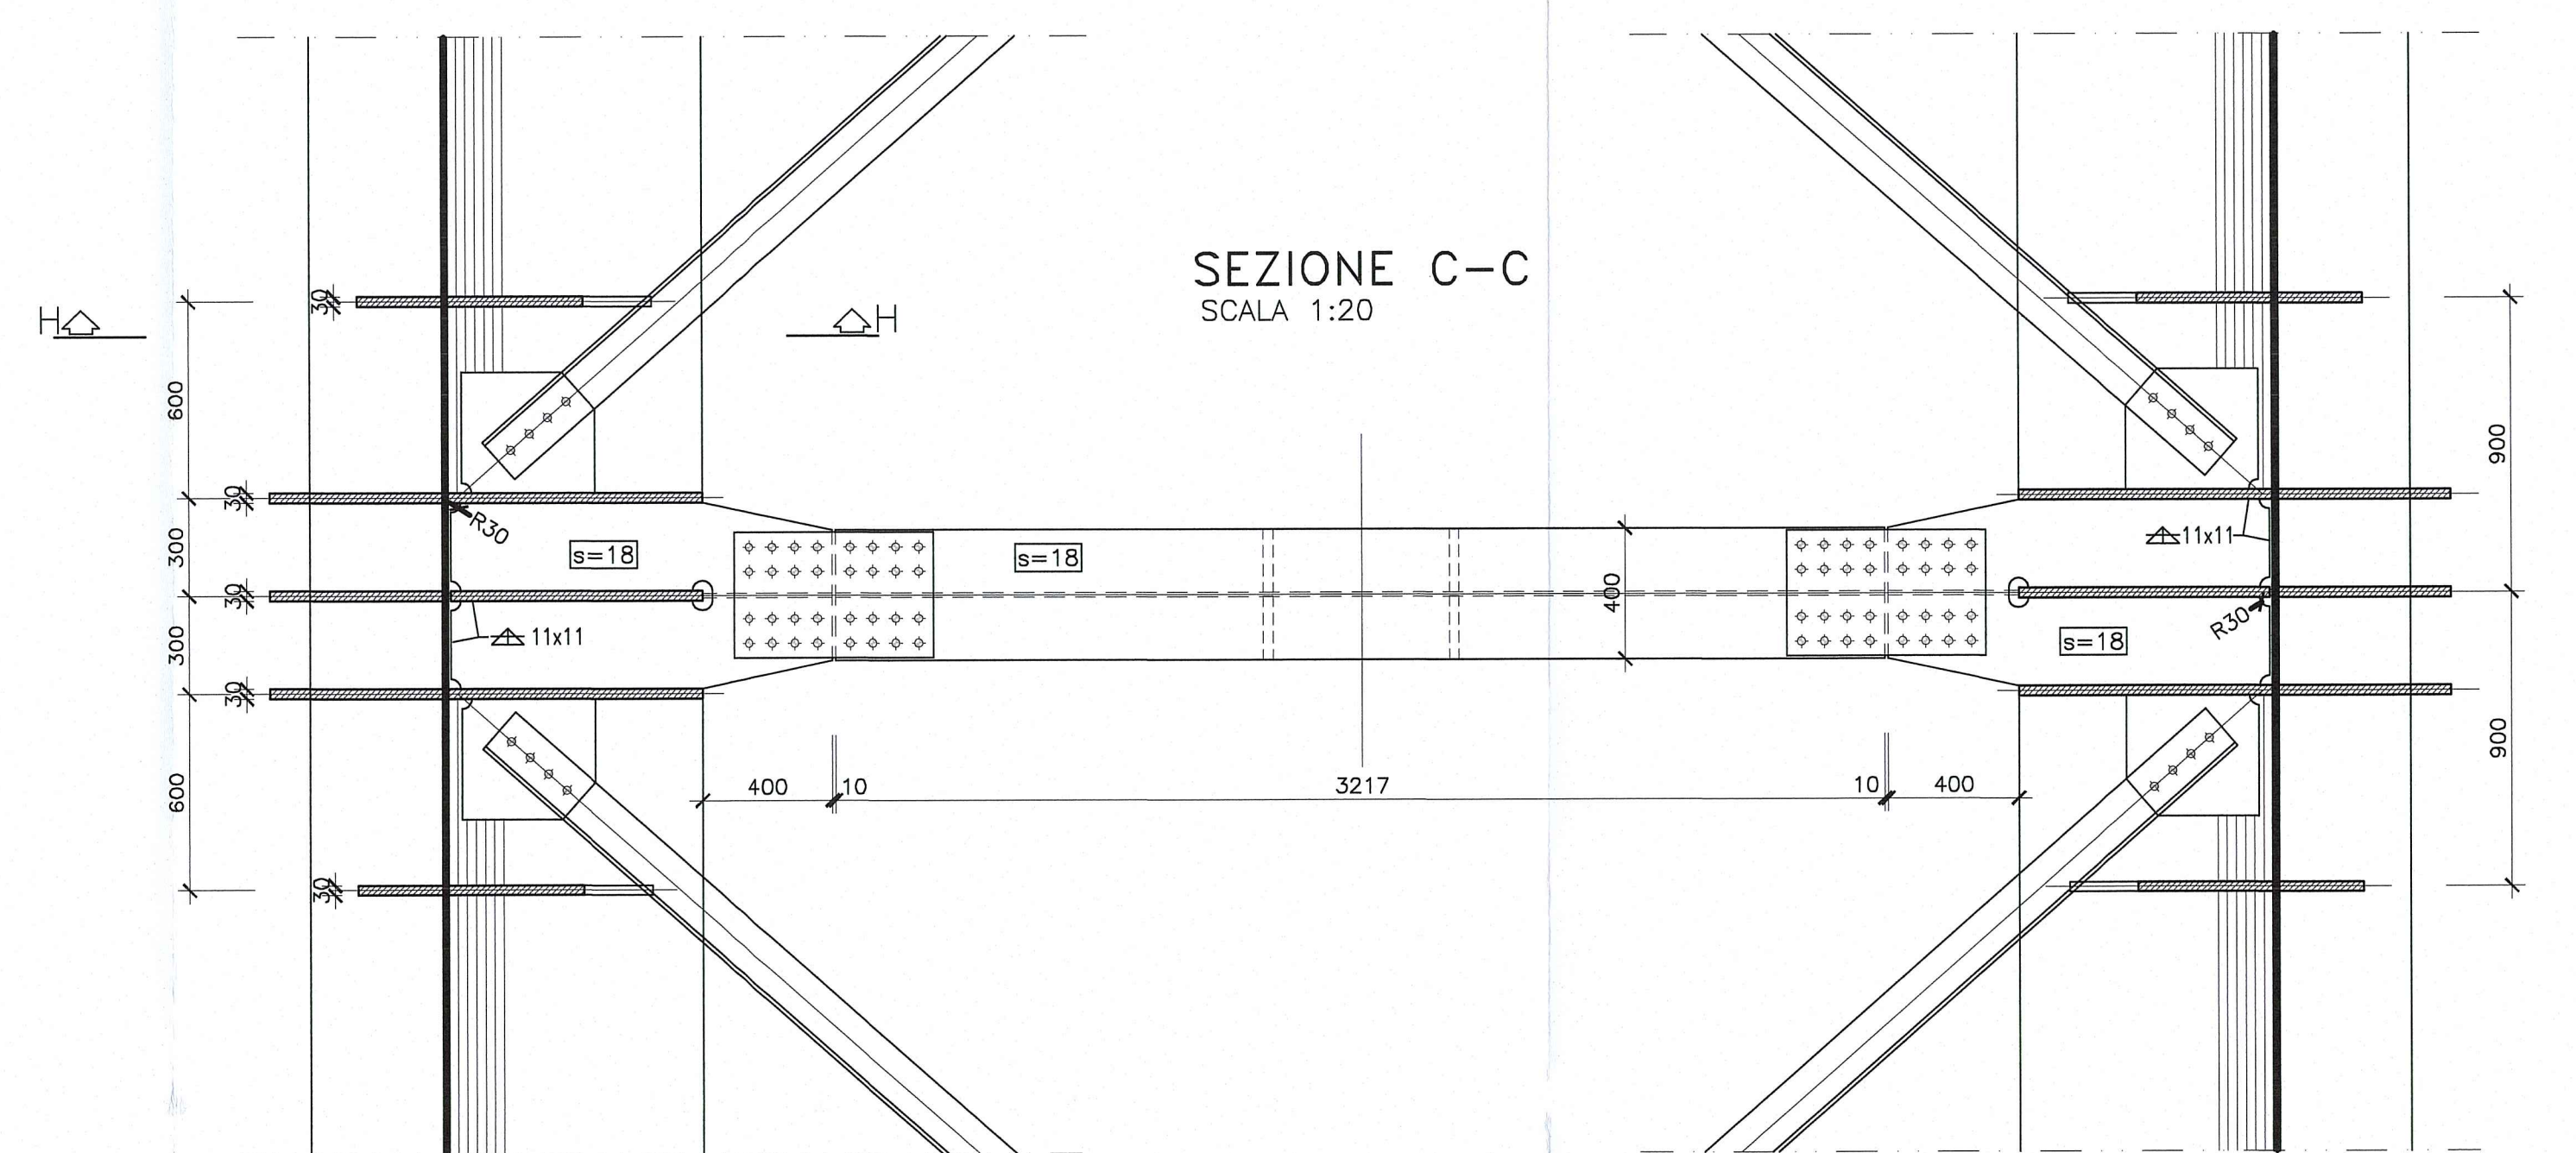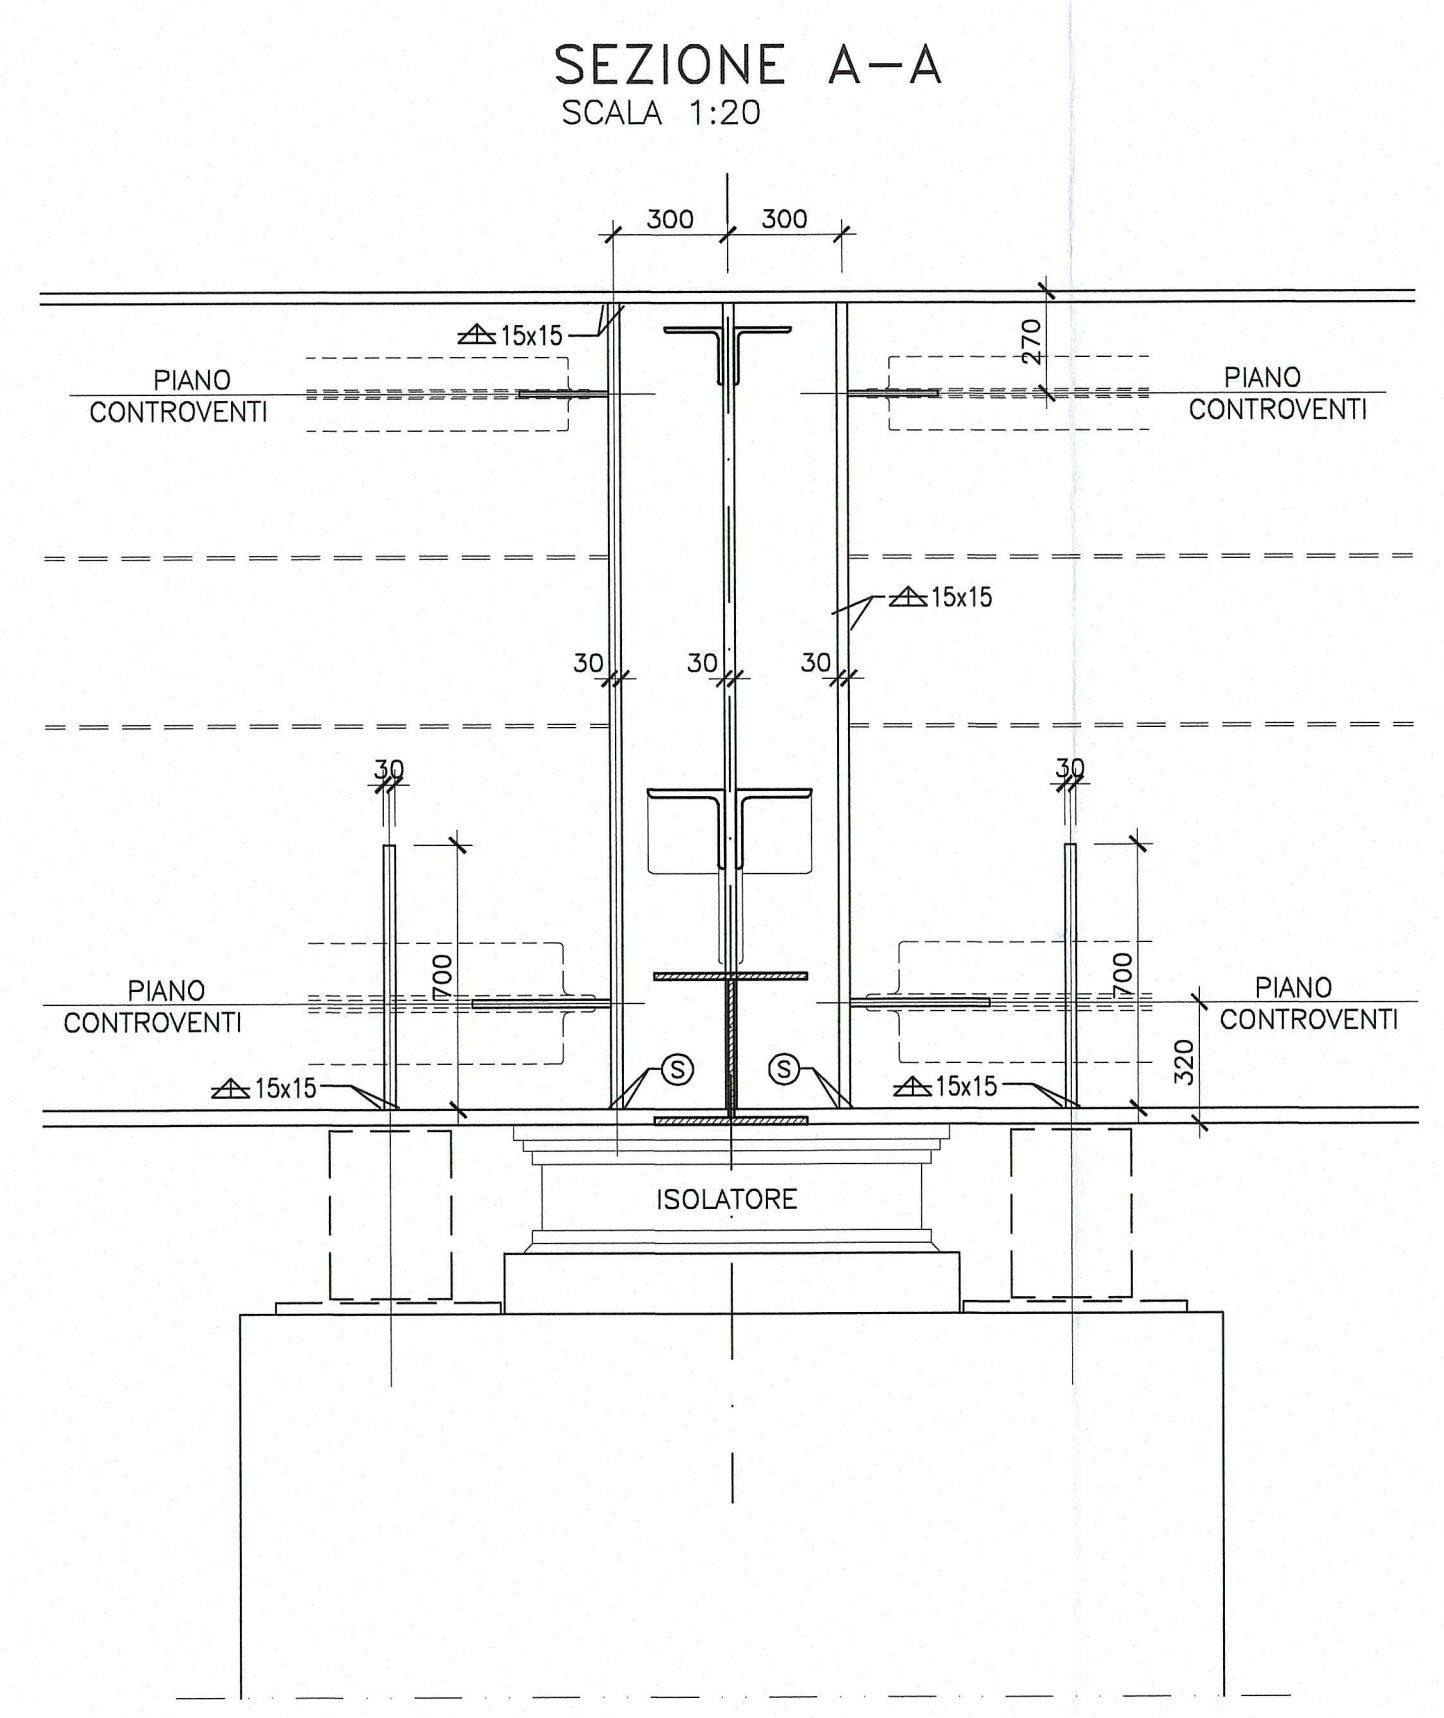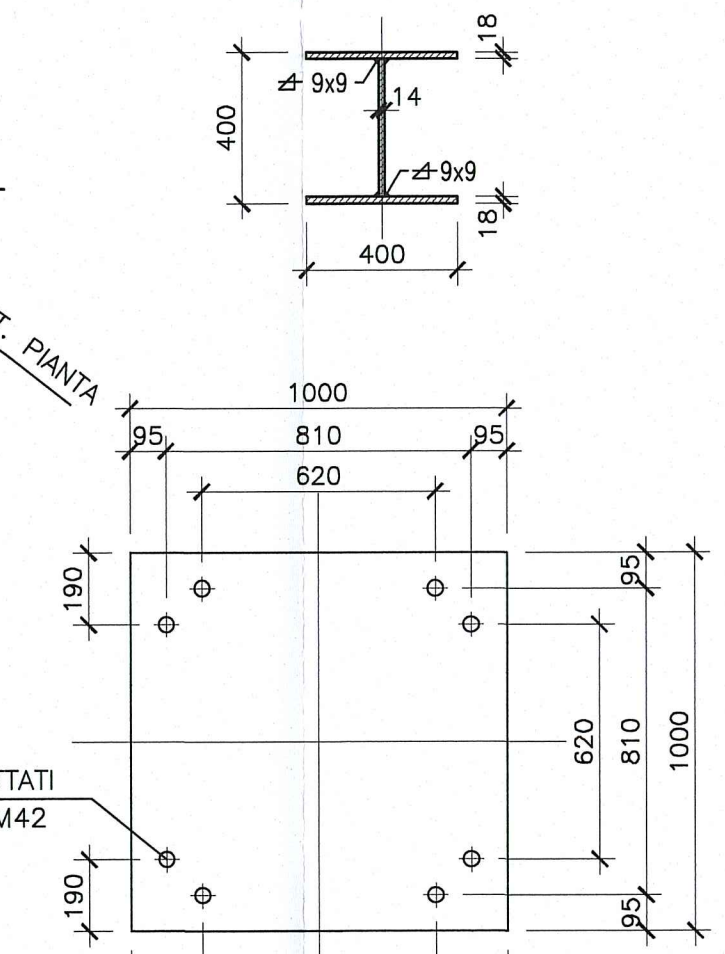

Autocomitoriale della CISA S.p.A.
 Via Camboara 26/A - Frazione Ponte Taro - 43015 NOCETO (PR)

PIZZAROTTI
 FONDATA NEL 1910

PROGETTO ESECUTIVO

AUTOSTRADA DELLA CISA A15
 RACCORDO AUTOSTRADALE A15/A22
 CORRIDOIO PLURIMODALE TIRRENO-BRENNERO
 RACCORDO AUTOSTRADALE FRA L'AUTOSTRADA DELLA CISA-FONTEVIVO (PR)
 E L'AUTOSTRADA DEL BRENNERO-NOGAROLE ROCCA (VR) - I LOTTO.

C.U.P. G6180400060008 C.I.G. 307056161E

Il Direttore TIBRE: *[Signature]* Il Responsabile dell'Esecuzioni: *[Signature]* Il Progettista: *[Signature]*

IMPRESA PIZZAROTTI & C. S.p.A.
 Il Direttore Tecnico: *[Signature]* Dott. Ing. Luca Bonamanti

Il Geologo: NA

PROGETTAZIONE DI: **PIZZAROTTI** FONDATA NEL 1910

Il Progettista:
 Ing. Giovanni Piazza
 Ordine degli Ingegneri della Provincia di Roma n. A.2725

Coordinatore per la Sicurezza in fase di Progettazione:
 Ing. Giovanni Maria Cepparotti
 Ordine degli Ingegneri della Provincia di Viterbo n. 392

Consulenza specialistica a cura di:
 NA

Progettista Responsabile Progettazione Preparazione Specialistiche:
 Ing. Pietro Mazzoli
 Ordine degli Ingegneri della Provincia di Viterbo n. 392

Titolo Elaborato: **Asse principale Ponti e viadotti Viadotto V1 sul torrente Racchio Carpentaria metallica - Carreggiata Sud - Diaframma di pila tipo DP1**

18/03/2014
 Stato: varia

Identif. Elaborato:

NUM. IDENTIFICATIVO	DESCRIZIONE	LOTTO	FASE	DATA	APP. AUT. OPER.	DATA OPER.	APP. DOC.	DATA DOC.	REVISIONE		
1	RAAA	1	E	V	AP	PV	01	1	CA	022	E

REVISIONI:
 B 02/02/14 REVISIONE A SEGUITO ISTRUTTORIA RIVA R. FIORE G. PIAZZA MAZZOLI
 A 13/02/14 REVISIONE PROGETTO ESECUTIVO A. CANTARELLA G. PIAZZA MAZZOLI
 Rev. Data DESCRIZIONE REVISIONE Redatto Controllato Approvato