DOCUMENTI DI RIFERIMENTO	
DESCRIZIONE	CODIFICA
CARATTERISTICHE DEI MATERIALI E SPECIFICHE TECNICHE	RAAA1EVAPPV01GSP001.dwg

PIANTA VISTA DALL'ALTO

SCALA 1:50

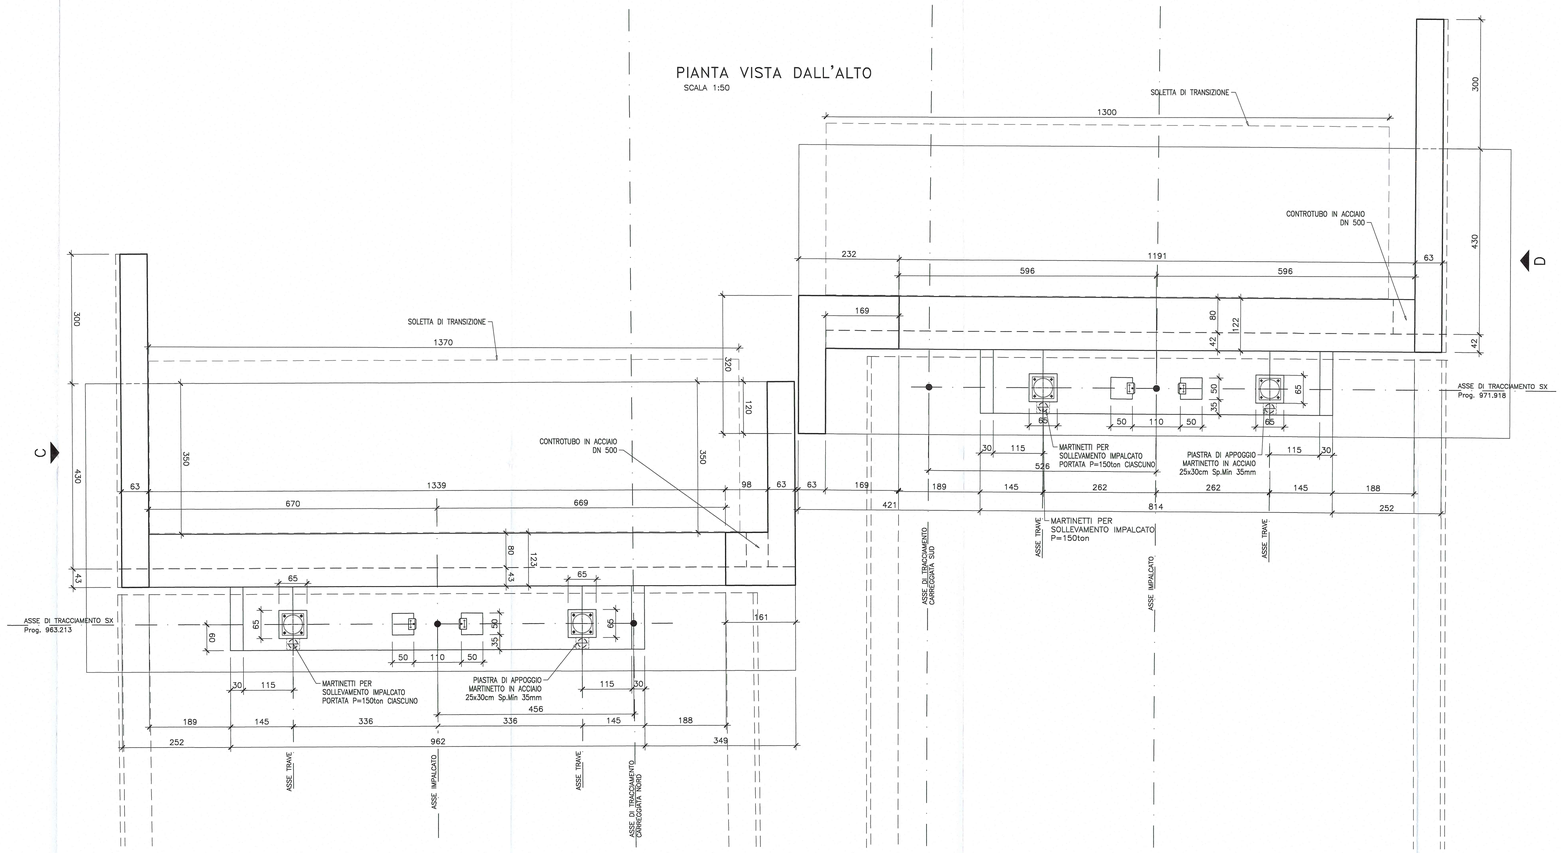

PIANTA FONDAZIONI E SPICCATI

SCALA 1:50

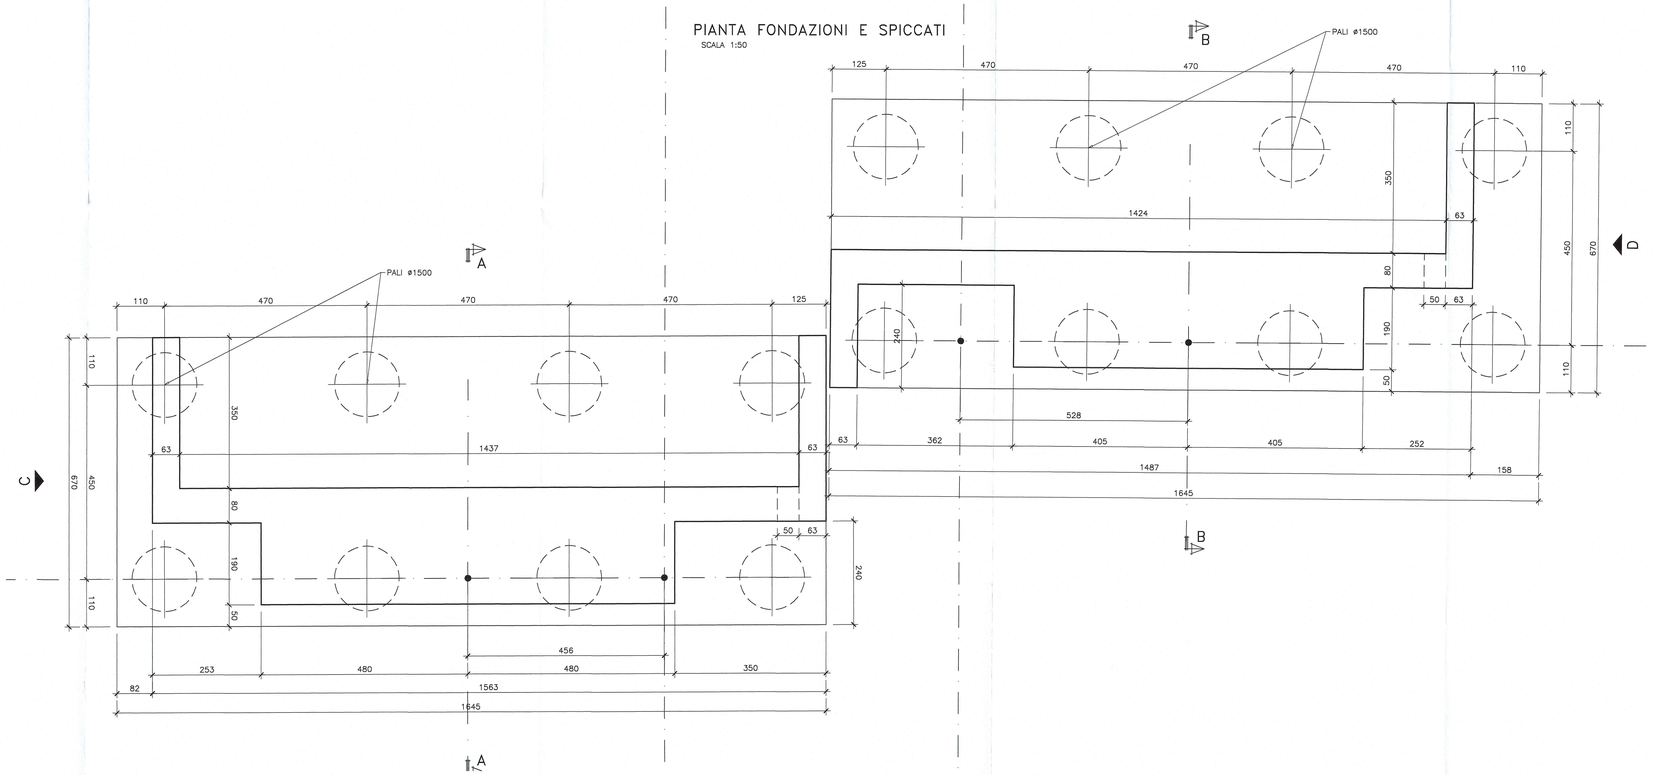

Committente:	AUTOCAMIONALE DELLA CISA S.P.A. Via Camboara 26/A - Frazione Ponte Taro - 43015 NOCETO (PR)
Impresa Esecutrice:	PIZZAROTTI FONDATA NEL 1910

AUTOSTRADA DELLA CISA A15
RACCORDO AUTOSTRADALE A15/A22
CORRIDOIO PLURIMODALE TIRRENO-BRENNERO
RACCORDO AUTOSTRADALE FRA L' AUTOSTRADA DELLA CISA-FONTEVIVO (PR) E L' AUTOSTRADA DEL BRENNERO-NOGAROLE ROCCA (VR). I LOTTO.

C.U.P. G61B04000060008 — C.I.G. 307068161E

PROGETTO EXECUTIVO

AUTOCAMIONALE DELLA CISA S.p.A. Il Direttore TIBRE:	Il Responsabile del Procedimento: — Il Presidente:
IMPRESA PIZZAROTTI & C. S.p.A. Il Direttore Tecnico: IMPRESA PIZZAROTTI & C. S.p.A. Il Responsabile del Progetto Dott. Ing. Luca Bondanelli	Il Geologo: NA
PROGETTAZIONE DI: PIZZAROTTI FONDATA NEL 1910 A.T.I.: idroesse engineering MANDATARIA — ROCKSOIL S.p.A. — ViA MANDANTE	Il Progettista: Ing. Giovanni Piazza Ordine degli Ingegneri della Provincia di Roma n. A-27295 Coordinatore per la Sicurezza in fase di Progettazione: Ing. Giovanni Maria Cepparotti Ordine degli Ingegneri della Provincia di Viterbo n. 392
Consulenza specialistica a cura di: NA	Progettista Responsabile: Dott. Ing. PIETRO MAZZOLI Impresa Pizzarotti & C. S.p.A. Ing. Pietro Mazzoli Ordine degli Ingegneri della Provincia di PARMA n. 821

Titolo Elaborato:

Asse principale
Ponti e viadotti
Viadotto V1 sul torrente Recchio
Carpenteria Spalla A - Tav.1/2

Data Emissione Progetto: 18/03/2014

Scala: 1:50

Identif. Elaborato:

N.RO IDENTIFICATIVO	CODICE COMMESSA	LOTTO	FASE	ENTE	AMBITO	CAT. OPERA	N.RO OPERA	PARTE OPERA	TIPO DOC.	N.RO PROGR. DOC.	REVISIONE
	RAAA	1	E	V	AP	PV	01	G	CA	001	A

Rev.	Data	DESCRIZIONE REVISIONE	Redatto	Controllato	Approvato
A	13/09/2014	REEMISSIONE PROGETTO ESECUTIVO	A. CANTARELLA	G. PIAZZA	MAZZOLI