
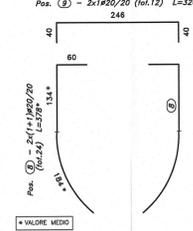
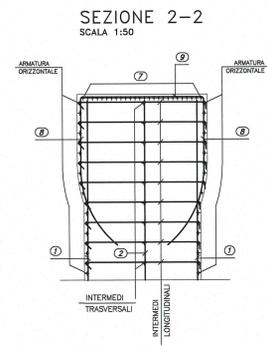
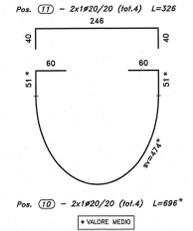
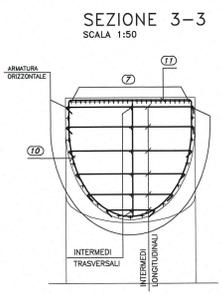
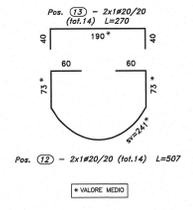
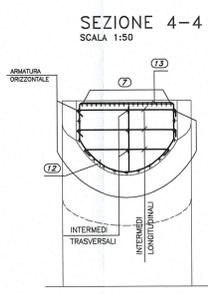
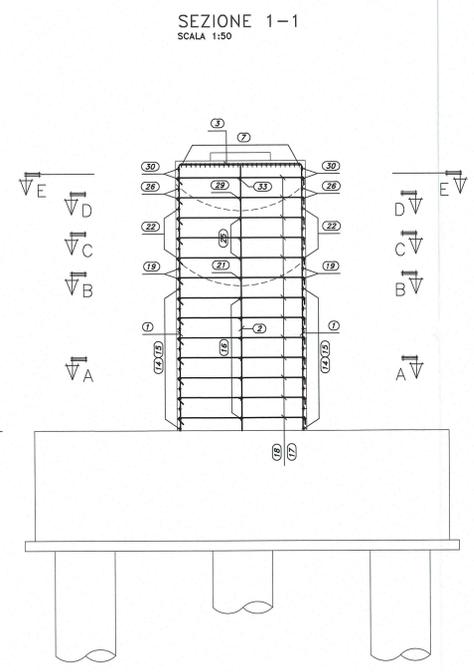



TABELLA ALTEZZE PILE

PILA	H(cm)	Pos. (1)(2)	L(cm)
P1/2	700		690
P3/4	620		610
P5/6	540		530



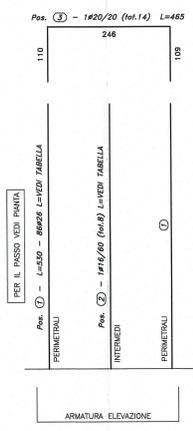


DETTAGLIO ARMATURA VALIDO SOLO PER LE PILE P1/2

SEZIONE IN DIREZIONE LONGITUDINALE  
SCALA 1:50

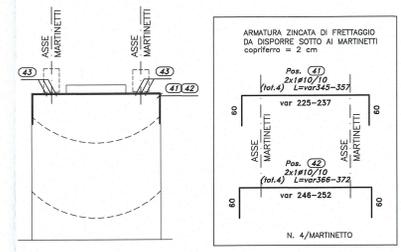

SEZIONE IN DIREZIONE TRASVERSALE  
SCALA 1:50

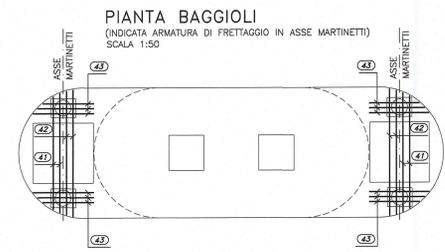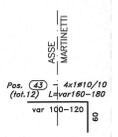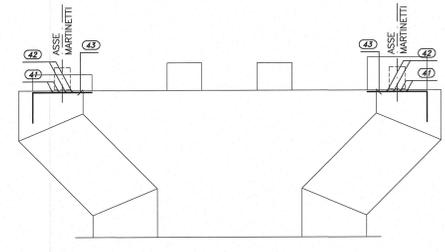

Autocomitoriale della CISA S.p.A.  
Via Combaro 26/A - Frazione Ponte Taro - 43015 NOCETO (PR)

Impresa Esecutrice: PIZZAROTTI FONDATA NEL 1910

AUTOSTRADA DELLA CISA A15  
RACCORDO AUTOSTRADALE A15/A22  
CORRIDOIO PLURIMODALE TIRRENO-BRENNERO  
RACCORDO AUTOSTRADALE FRA L'AUTOSTRADA DELLA CISA-PONTEVIVO (PR)  
E L'AUTOSTRADA DEL BRENNERO-NOGARELE ROCCA (VR) - I LOTTO.  
C.U.P. G6180400060008 C.I.G. 307068161E

PROGETTO ESECUTIVO

Autocomitoriale della CISA S.p.A.  
Il Direttore Tecnico: *[Signature]* Il Responsabile dell'Impedimento: *[Signature]* Il Progettista: *[Signature]*

IMPRESA PIZZAROTTI  
Il Direttore Tecnico: *[Signature]* Il Responsabile del Progetto: *[Signature]* Dot. Ing. Luca Bondanelli

PROGETTAZIONE DI: PIZZAROTTI FONDATA NEL 1910

A.T.: idrossea engineering PIZZAROTTI VIA VERDELLI, 100 - 01100 VITERBO (VT)

Consulenza specialistica a cura di: NA

Progettista Responsabile: *[Signature]* Ing. Pietro Mazzoli  
Impresa PIZZAROTTI  
Ing. Pietro Mazzoli  
Ordine degli Ingegneri della Provincia di Roma n. 3299

Tipo Elaborato: Asse principale  
Ponti e viadotti  
Viadotto V1 sul torrente Recchio  
Elevazioni - Pile - Carreggiata Nord - Armatura - Tav. 2/2

Data Emissione Progetto: 18/03/2014  
Scala: varie

Identif. Elaborato:

ALBO SVIZZERO	CISE COMETA	LOTTO	PAVE	DIK	AMER	GR. OPERA						
[ ]	[ ]	[ ]	[ ]	[ ]	[ ]	[ ]	[ ]	[ ]	[ ]	[ ]	[ ]	[ ]
[ ]	[ ]	[ ]	[ ]	[ ]	[ ]	[ ]	[ ]	[ ]	[ ]	[ ]	[ ]	[ ]

Rev. A 13/03/2014 REVISIONE PROGETTO ESECUTIVO A. CANTARELLA G. PIAZZA MAZZOLI  
Data: DESINQUADRE REVISIONE